-5.60

-2.80

±0.00

+3.30

+6.60

+9.90

+13.20

+16.50

+19.80

+23.10

+26.40

+29.70

+33.00

+36.30

+39.60

+42.60

±0.00

+3.30

+6.59

+9.90

+13.20

+16.50

+19.80

+23.10

+26.40

+29.70

+33.00

+36.30

+39.60

+40.40

+42.60

250 30 250 30 300 30 300 30 300 30 300 30 300 30 300 30 300 30 300 30 300 30 300 30 300 30 300 30 280 20+42.00

118 1,900 744

-1,05

887 1,760 93

907 540 640 540

540 640 540

+11.20

+12.30

+14.50

+15.60

+17.80

+18.90

+21.10

+22.20

+24.40

+25.50

+27.70

+28.80

+31.00

+32.10

+34.30

+35.40

+37.60

+38.70

+4.60

+5.70

+7.90

+9.00

80 380 80

237
141

a

b

g

d

a-15

ფასადი ა-დ ღერძებში მ. 1:250

სტადია

დირექტორი

ფუ რცელი ფურც.რ. მასშტაბი

პრ.მთ.არქ.

ავტორები

WRili 1-1 m. 1:250

ჭრილი 1-1, ფასადი ა -დ

d

g ba

19 m. 1:250 m.d.
ო.ხუხაშვილი

ლ.ხუხაშვილი

ქ. თბილისში დიდი დიღმის I მ/რ-ში

ცენტ რალური გზის მიმდ. უბანი #1-ში

მრავალფუნქციური საცხოვრებელი შენობა

კორექტირება

შ. პ. ს. ` არქ ქრიატიონ ~

ნ.გეგეჭკორი

2011

ჭაობის ფერი საფასადე საღებავი

ღია ხორბლისფერი საფასადე საღებავი

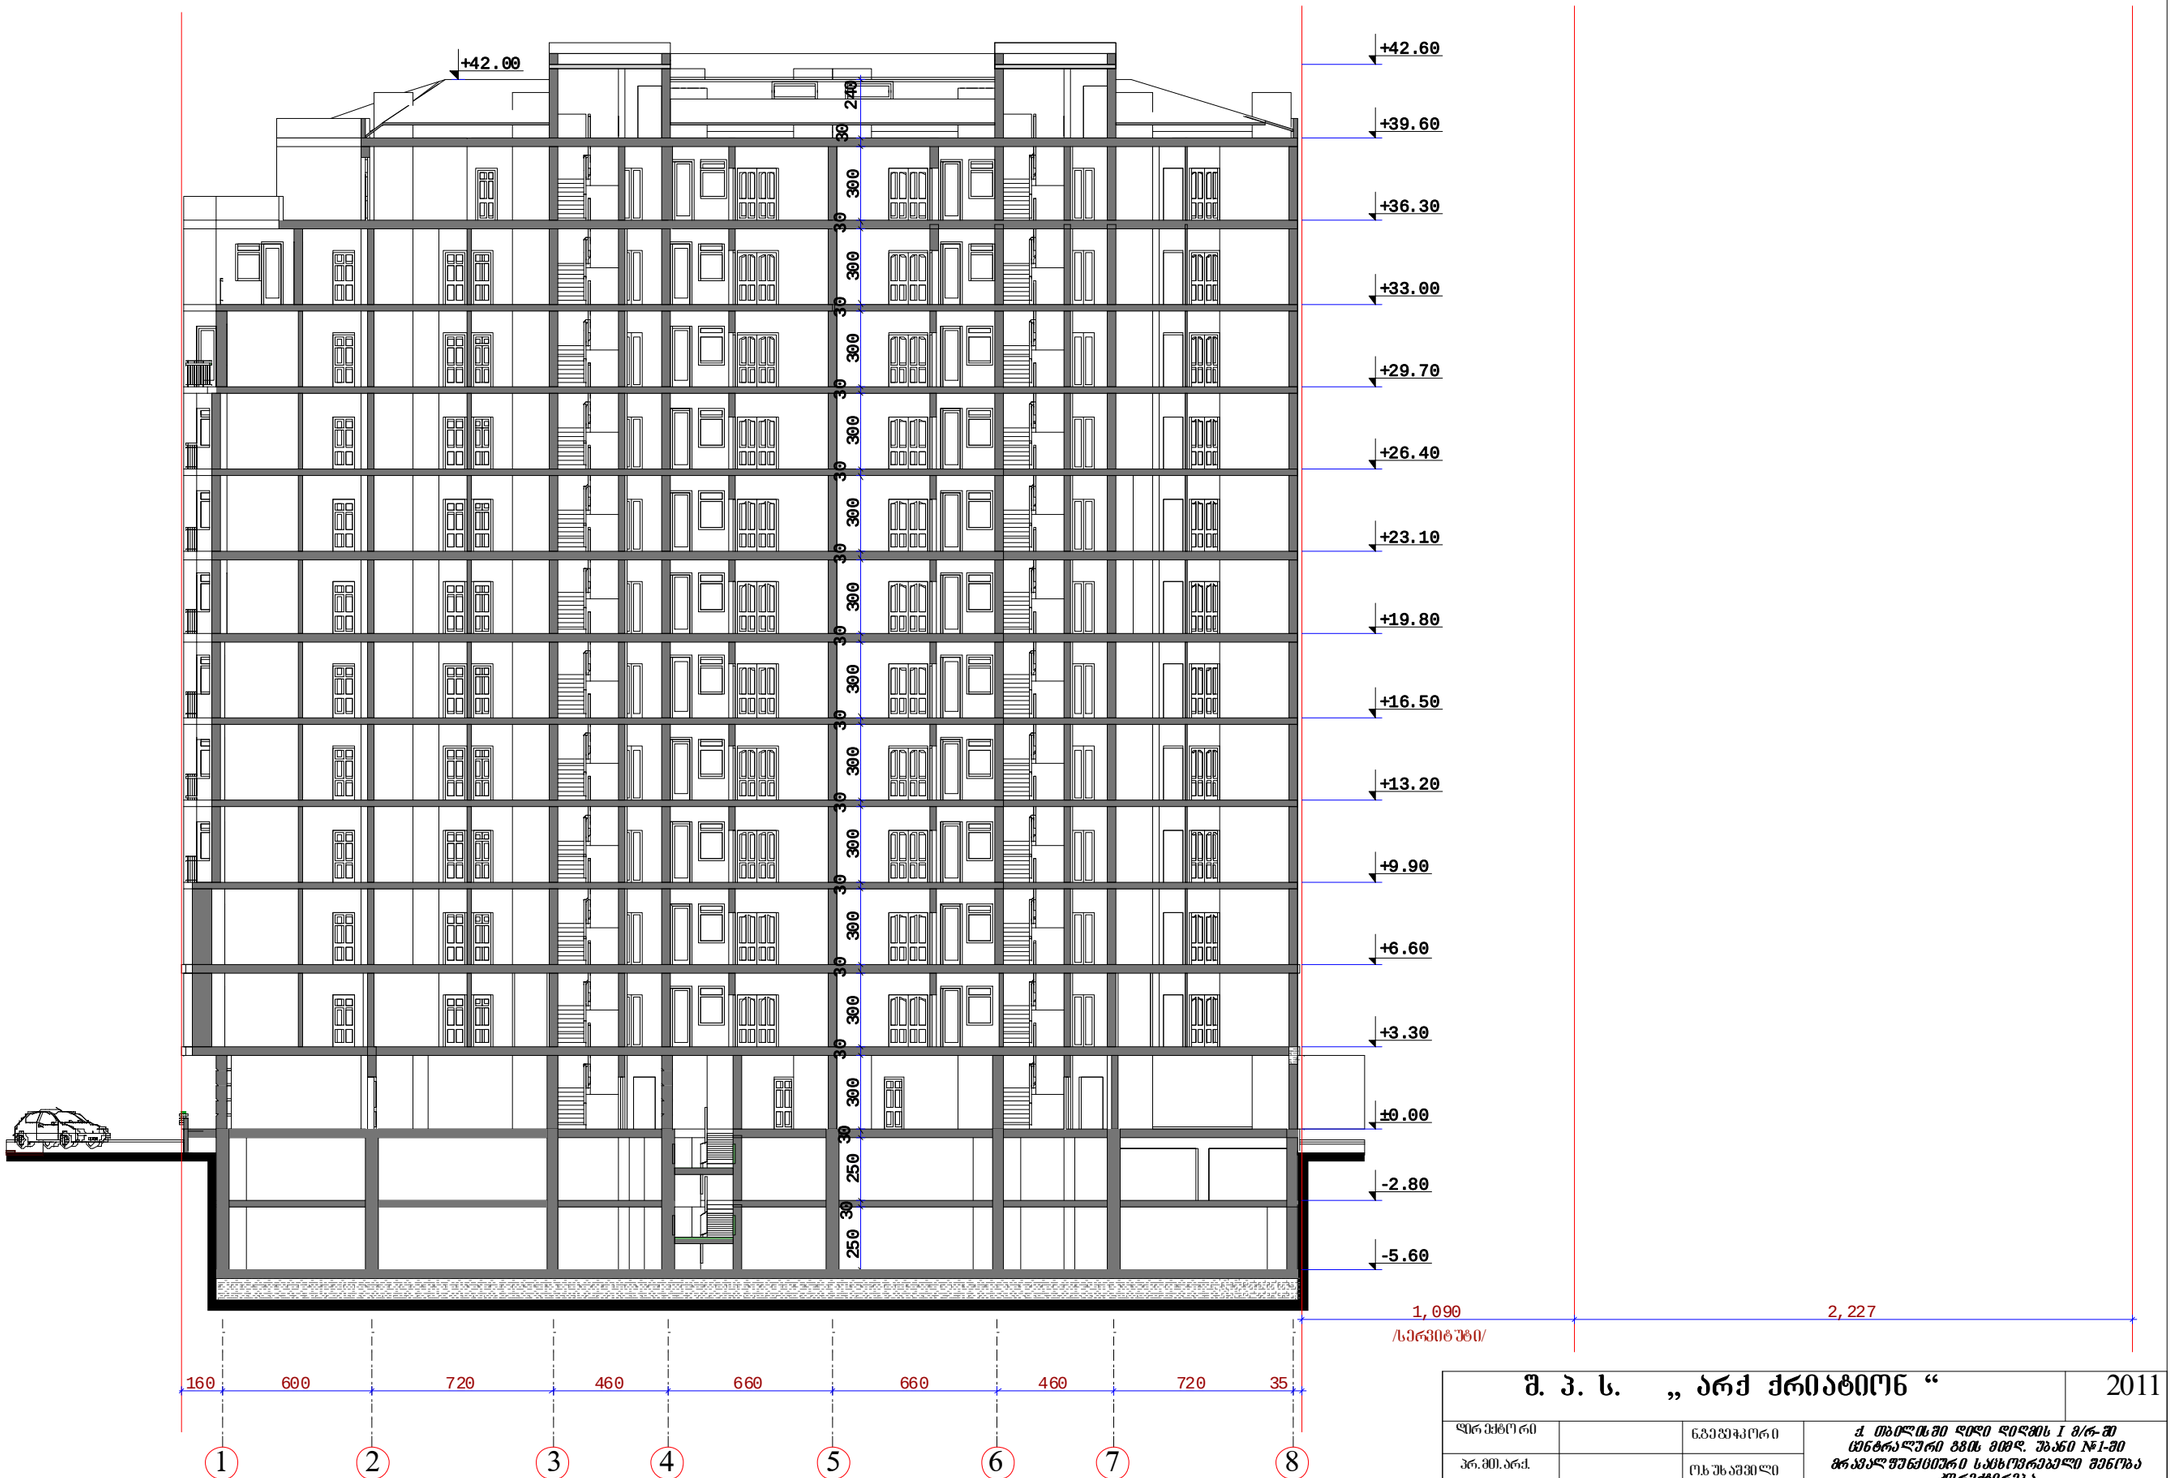

1,090 2,227

-5.60

-2.80

±0.00

+3.30

+6.60

+9.90

+13.20

+16.50

+19.80

+23.10

+26.40

+29.70

+33.00

+36.30

+39.60

160 600 720 460 660 660 460 720 35

+42.60

250 30 250 30 300

30

300
30

300
30

300
30

300
30

300
30

300
30

300
30

300
30

300
30

300
30

300 30 240

+42.00

19

პრ.მთ.არქ.

ავტორები

სტადია

დირექტორი

დაკვეთა ფურცელი ფურც.რ. მასშტაბი

ჭრილი 2-2

1 23 4 5 6 8

/სერვიტუტი/

m. 1:250 m.d.

WRili 2-2 m. 1:250

a-16

7 ო.ხუხაშვილი

ლ.ხუ ხაშვილი

ქ. თბილისში დიდი დიღმის I მ/რ- ში

ცენტრალუ რი გზის მიმდ. უბანი #1-ში

მრავალფუ ნქციური საცხოვრებელი შენობა

კორექტირება

შ. პ. ს. ` არქ ქრიატიონ ~

ნ.გეგეჭკორი

2011