
ფასადი დ-ა' ღერძებში მ. 1:250

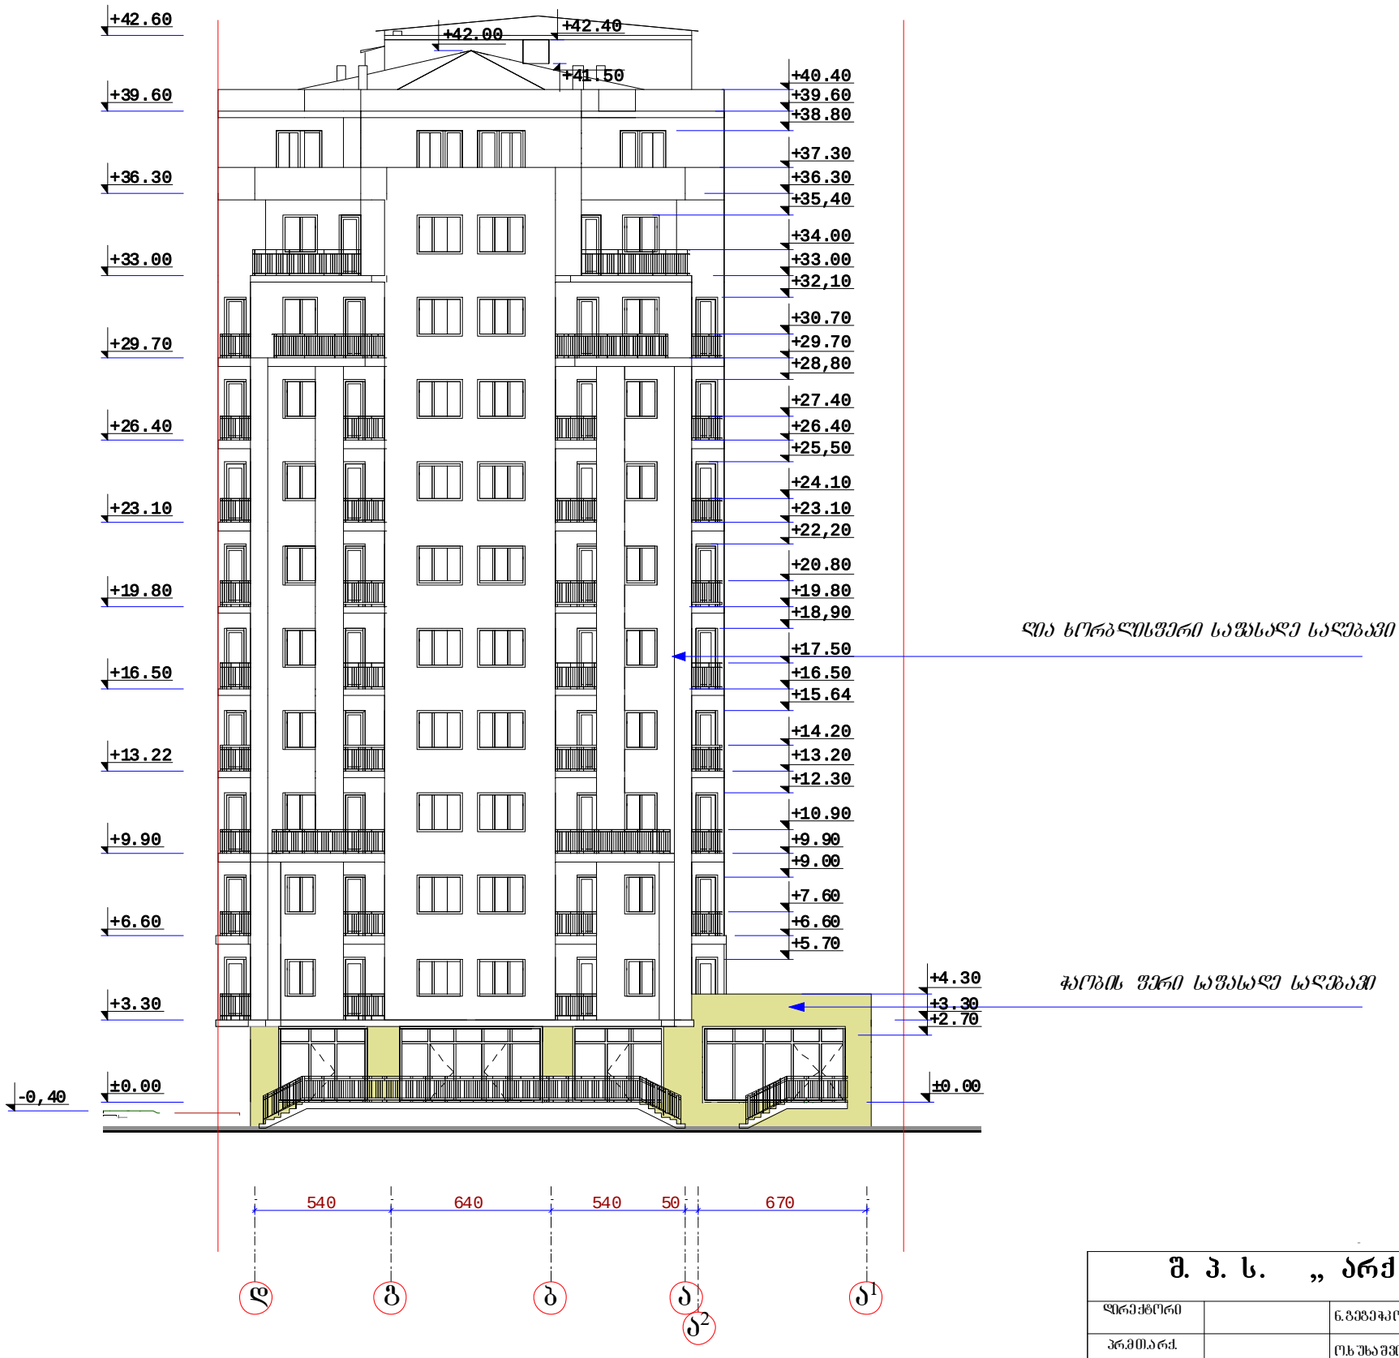

შ. პ. ს. „ არქ ქრიატივი“			2011
დირექტორი		ნ.ვეფხვაძე	ქ. თბილისში დიდი დიდუბის I მ/რ-ში ცენტრალური გზის მიმდ. შიანი №1-ში მრავალფუნქციური სასტუმროს მშენებლობის პროექტირება
პრემიარქ.		ო.ხუხაშვილი	
ავტორები		ლ.ხუხაშვილი	ფასადი დ-ა' ღერძებში
		ლაკვეთა	შკალა 1:250

ფასადი 1-8 ღერძებში მ. 1:250

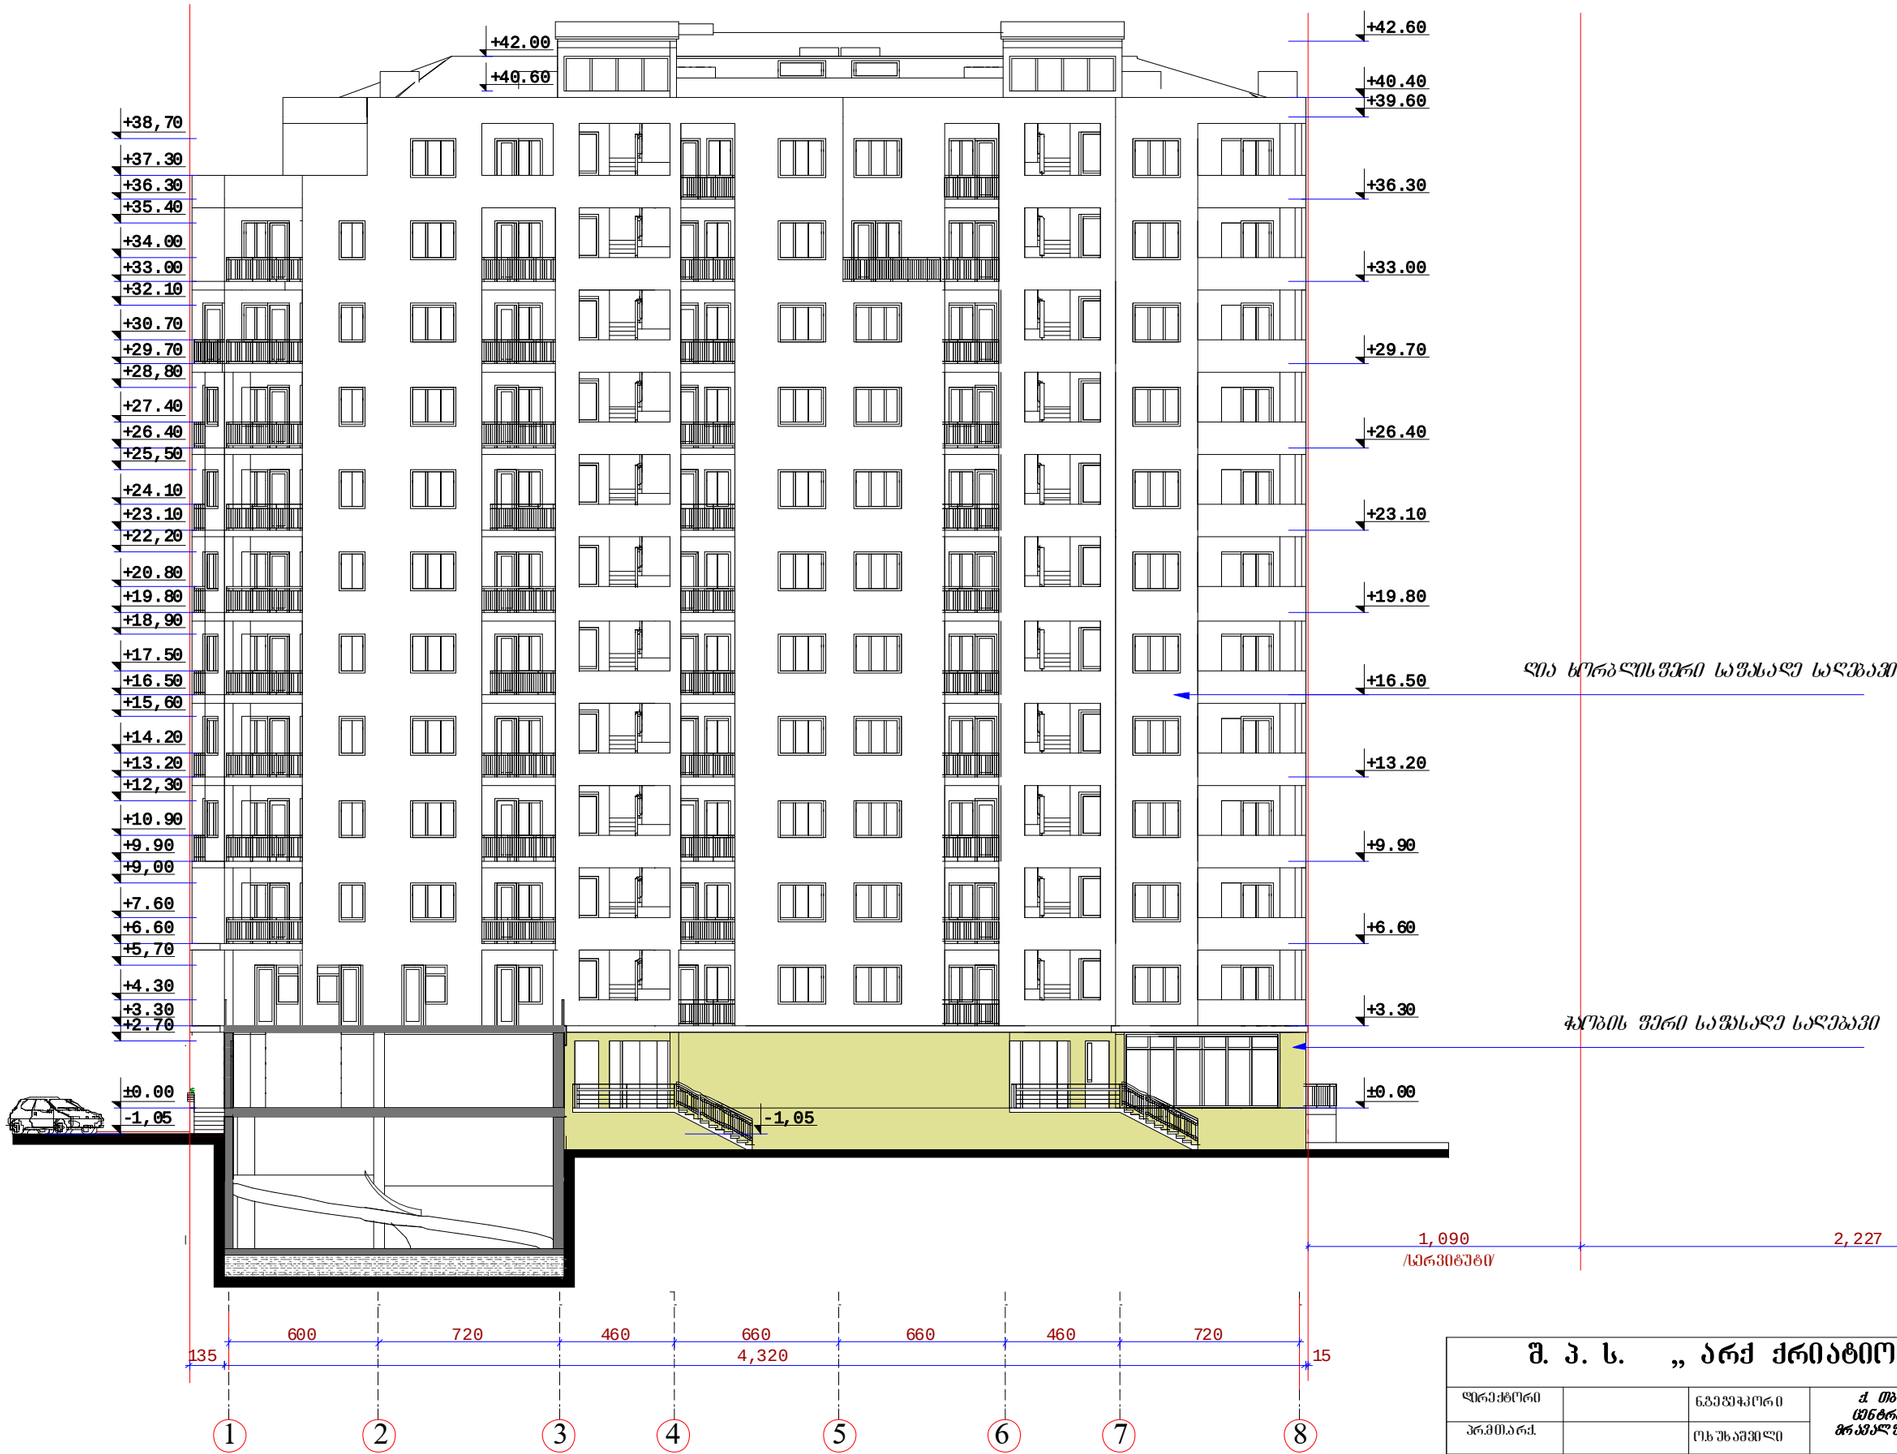

შ. პ. ს. „ არქ ქრიატივი“						2011
დირექტორი		ნაგულოკორი	ქ. თბილისში ლილო ლილოს I მ/რ-ში ცენტრალური გზის მიდგ. შიანი №1-ში არსებულ შენაცვლების საცხოვრებელი შენობა ქორეგირება			
პრემიარქ.		ოხუსაშვილი				
ავტორები		ლხუსაშვილი	ფასადი 1-8 ღერძებში			
		ქნაური				
		ლაკვეთა	შერცელი	შრ.ც.რ.	მასშტაბი	სტადია
			ა-19	19	მ 1:250	მდ.