saqarTvelos
q. Tbilisis meria
ssip Tbilisis arqiteqturis samsaxuri


q. TbilisSi, isani–samgoris raionSi, TvalWreliZis quCa, me–IV Sesaxvevi, #1–is mimdebared, S.p.s. "lg jgufi"–s sakuTrebaSi arsebuli 1633 kv.m arasasoflo–sameurneo daniSnulebis miwis nakveTis

g e g m a

situaciuri sqema
m 1:2000



miwis nakveTis gamoyenebis pirobebis momzadebis ganyofileba		
ganyofilebis ufrosi:		
mTavari specialisti:		
sainvesticio ganyofileba		
ganyofilebis ufrosi:		
mTavari specialisti:		
miwis nakveTis funqcia da qalaqmSeneblobiTi pirobebis parametrebi		

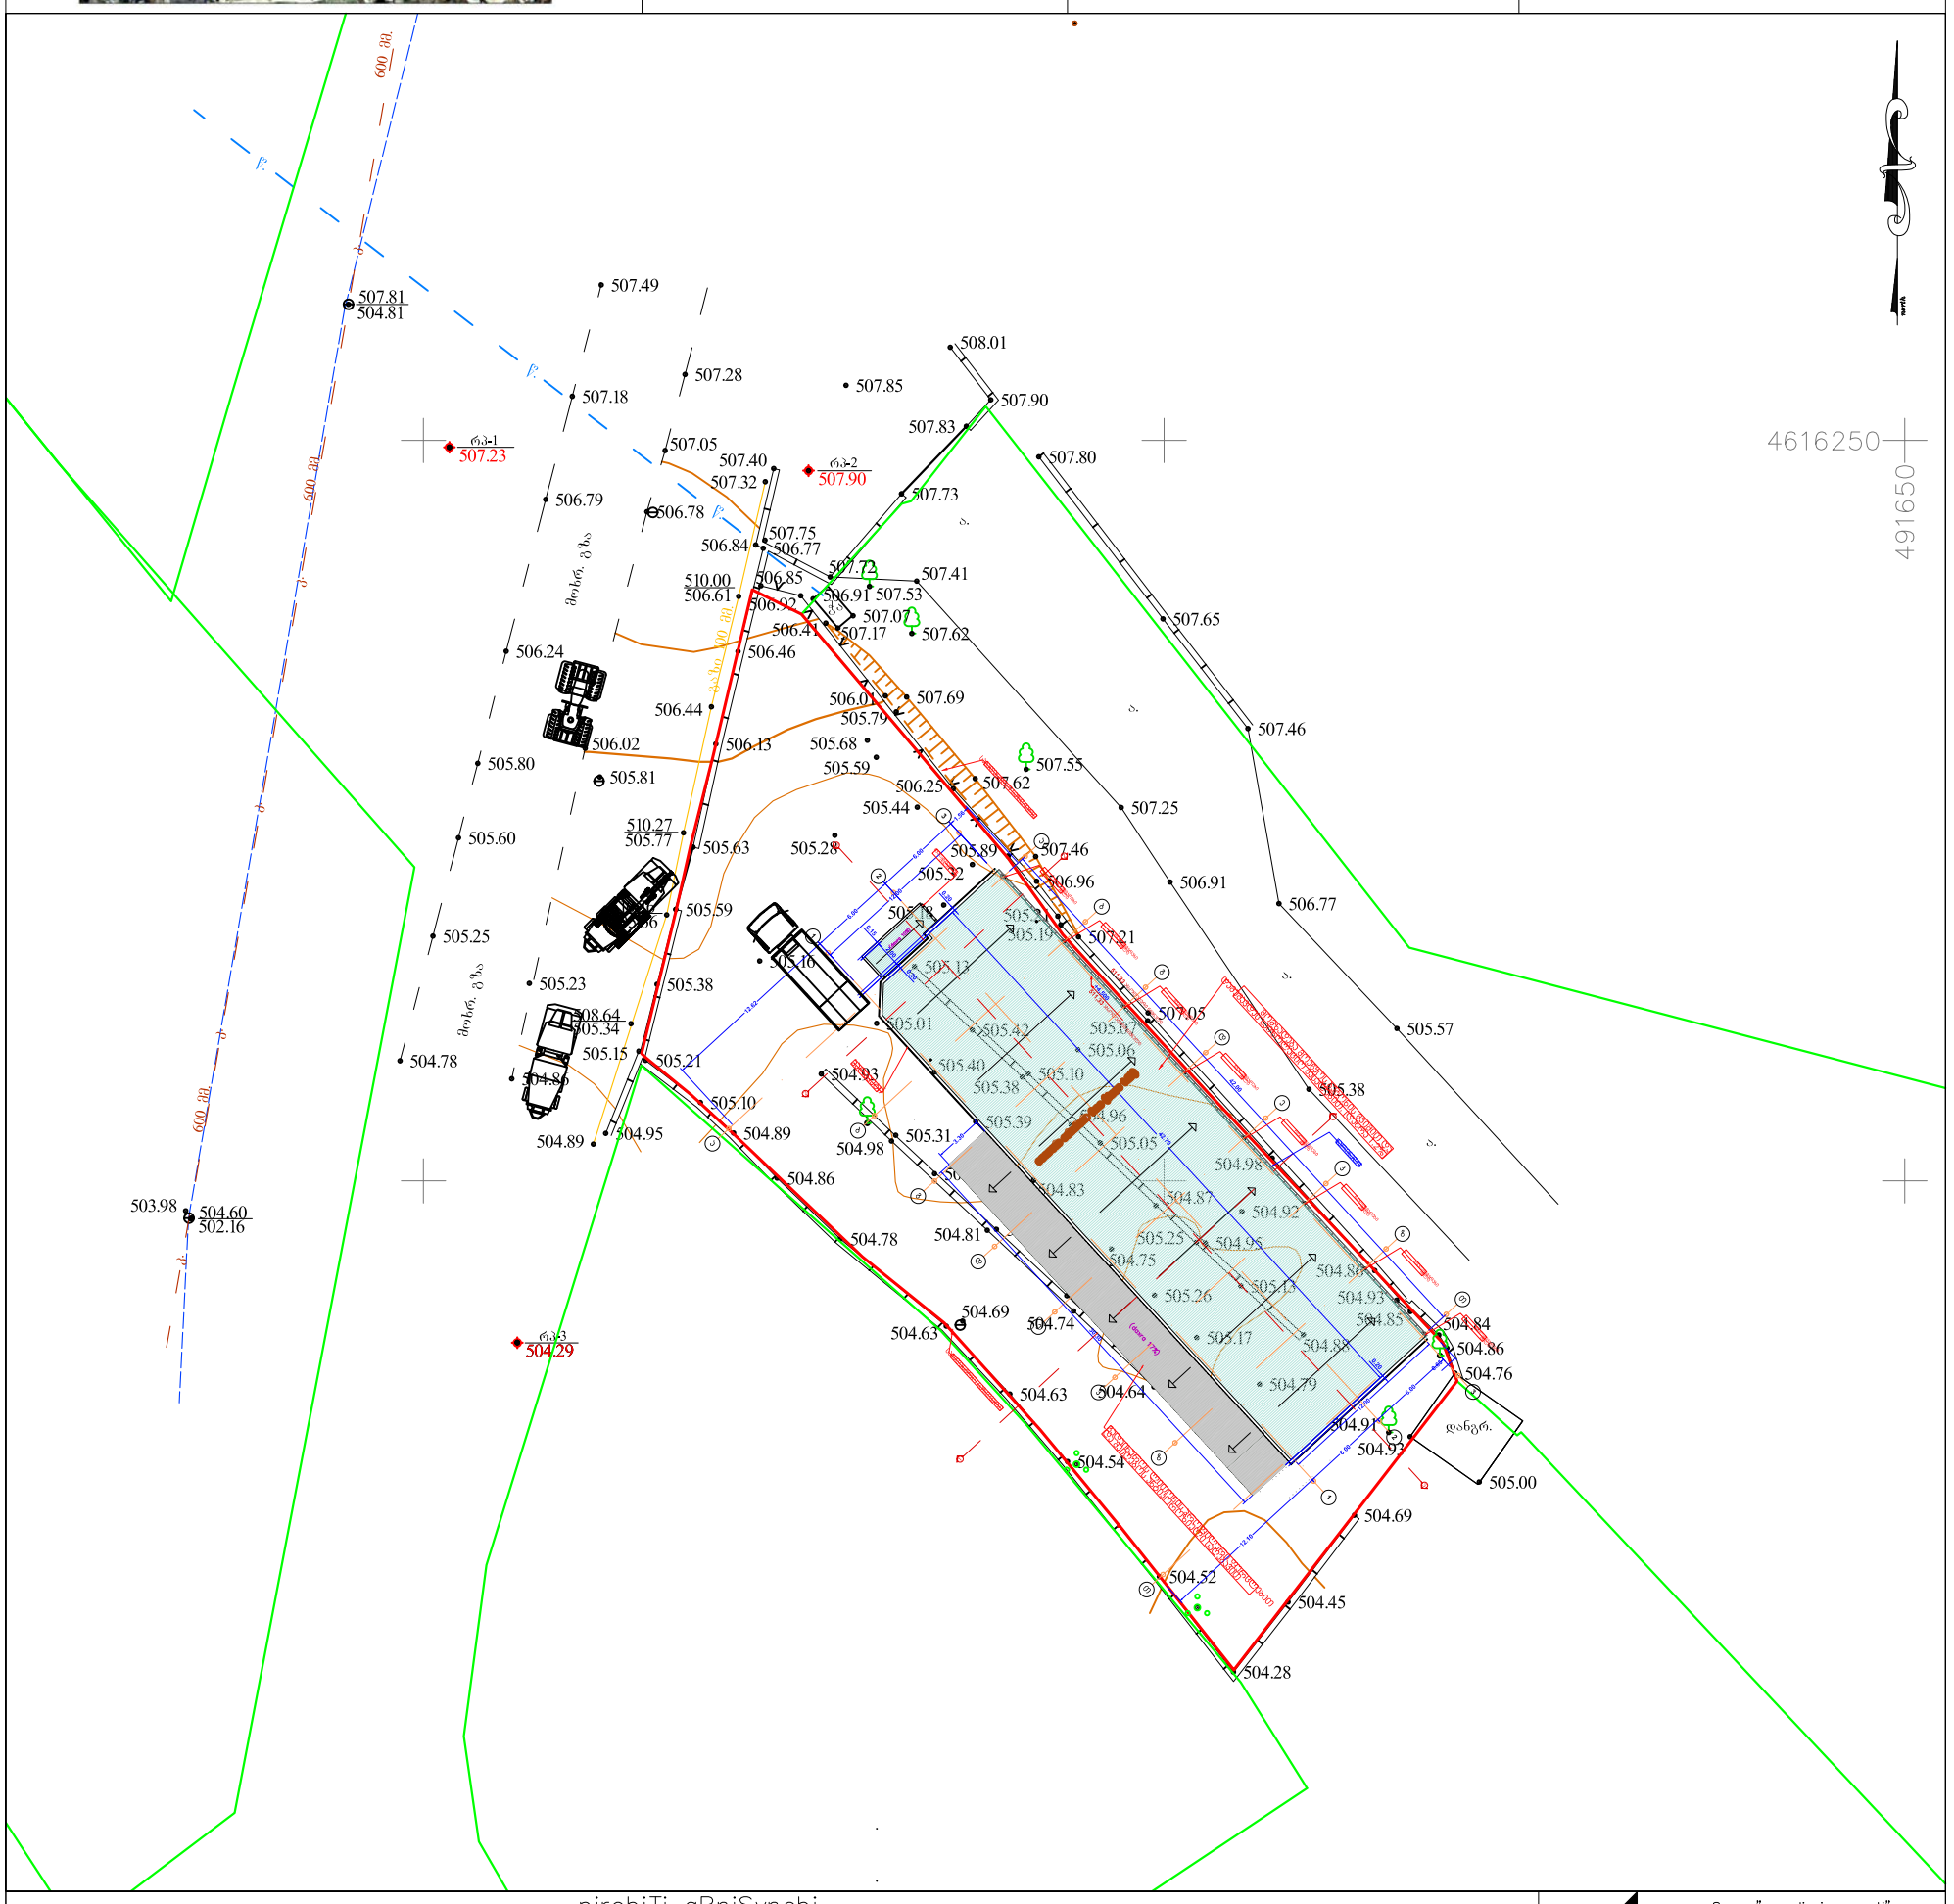

pirobiTi aRniSvnebi
WGS 84–ის კოორდინატთა სისტემის UTM პროექცია

qs საცხოვრებელი შენობა	ბორდიური	ბეტონის ღობე	მიწის ნაკვეთის საზღვარი
qas არასაცხოვრებელი შენობა	ასფალტის გზა	მავთულბადის ღობე	მეზობლის მიწის ნაკვეთის საზღვარი
ფარდული	გრუნტის გზა	გაზი	ხეები, პალმა, ბუჩქი
სათბური	რკინიგზა	წყალი	ბოძები
დანგრეული შენობა	მთავარი იზოჰიფსი	ნაყარი მიწა	განათების ელ. ბოძი
რეზ. რეზერვუარი	იზოჰიფსი სიმაღლით	ჩამოჭრილი გრუნტი	ორკანი, სათვალთვალო ჭა
ხრილი ტრ. ტრანსფორმატორი, ელ. ქვესადგური	ქვის ღობე	ხაზოვანი საკარო რეესტრის მონაცემების მიხედვით	ანძა, ანტენა
	ლითონის ღობე	ქარსაცავი ზოლი	
		ცოცხალი ღობე	

S.p.s. "arq–dizain proeqti"
Tbilisi, uznaZis #12
tel: 5 77 474 293

დირექტორი		მ. რევაზიშვილი
ახომა		გ. ენუქიძე
დახაზა		ნ. სამაკაშვილი
მ 1:500		2017წ.