ფოტომონტაჟი



საპროექტო ფასადის ფრაგმენტი
მ. 1:100

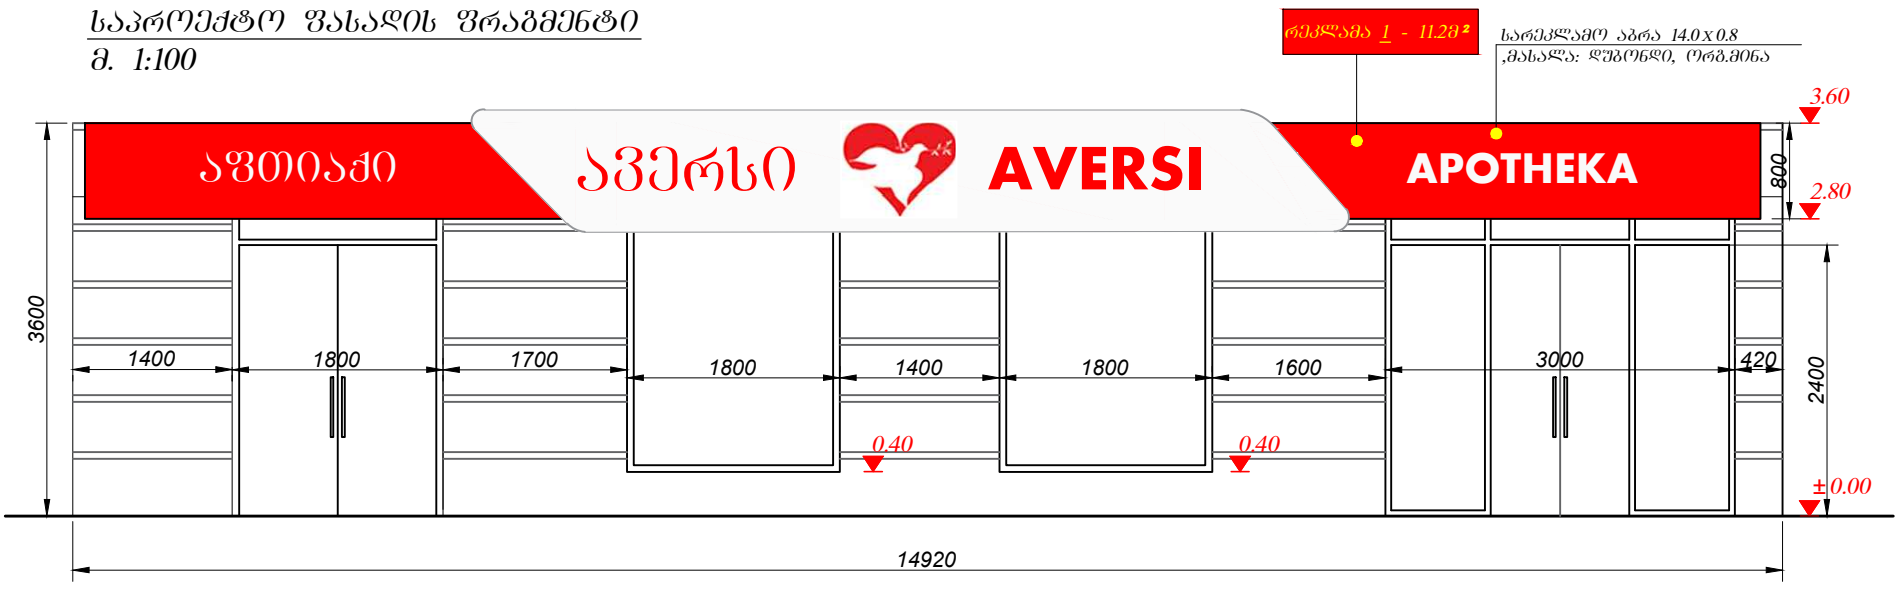

საპროექტო გეგმის ფრაგმენტი
მ. 1:100

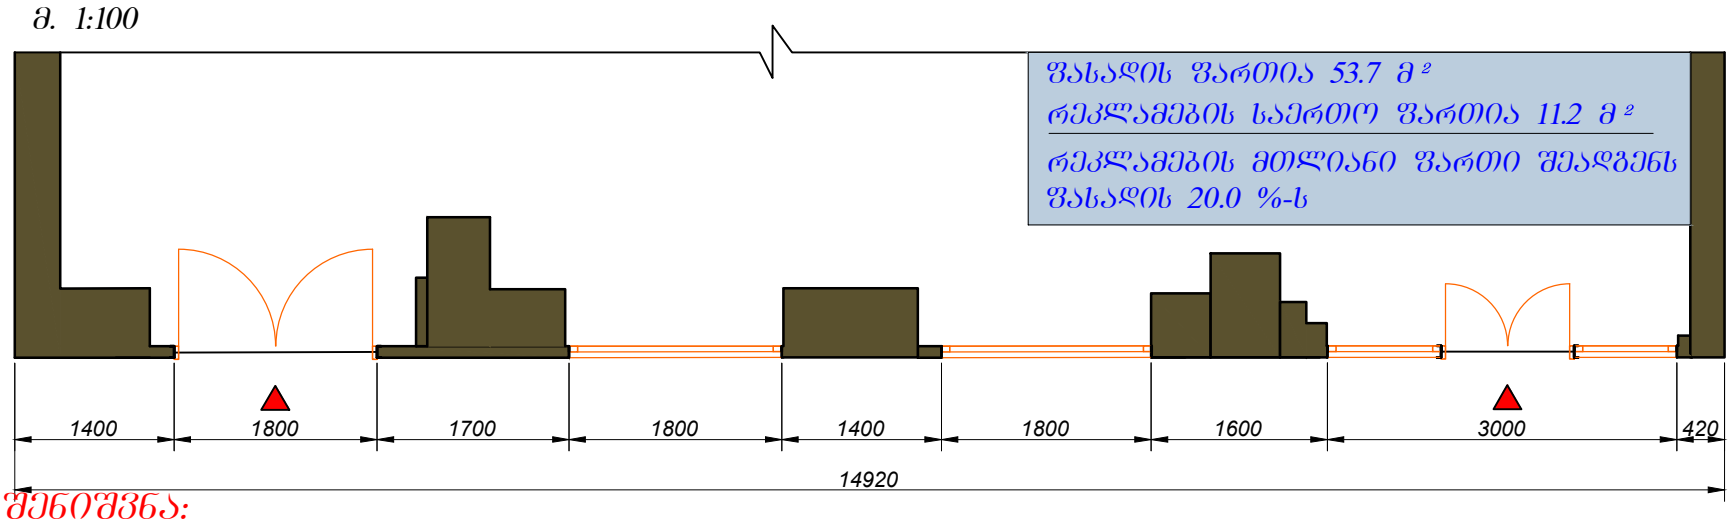

შენიშვნა:

ფართზე განხორციელდა გვერდითი ფართის შემოერთება, გეგმის და ფოტომონტაჟის შესაბამისად.

ფასადზე გვინდა ჩავატაროთ შემდეგი სახის სამუშაოები:

1. მეტალოპლასტმასის ვიტრაჟების შეცვლა ალუმინის პროფილით
2. სარეკლამო აბრის ცვლილება
3. ფასადის დამუშავება და შეღებვა, საღებავის კოდი: Of White-30