ი/მ "გიორგი ტივაძე"

ს/კ 01021002814, tkeproeqti@gmail.com, მობ: 571 900030

მწვანე ნარგავების ხარისხობრივი შეფასების საექსპერტო დასკვნა

ქ.თბილისი

27 ნოემბერი 2018წ.

ქალაქი თბილისი, გამზირი დ. გურამიშვილი, № 84;
საკ.კოდი. 01.12.01.003.235, არასასოფლო- სამეურნეო , ფართობი: 2433.00 კვ.მ;
მესაკუთრე: შპს. „ჯთჯ" ID ნომერი:405146952

საექსპერტო ობიექტის ზოგადი მდგომარეობის აღწერა-შეფასება/კვლევის მეთოდი.

საკვლევი ობიექტი არის რელიეფურად ვაკე. აღწერა შეფასება მოხდა ვიზუალური დათვალიერებით. საექსპერტო დასკვნას თან ახლავს არსებული სიტუაციური ფოტოსურათები.

	სახეობა	სასიცოცხლო ფორმა	D (ფს.ყ. 10სმ-ზე)	მცენარის ზოგადი მდგომარეობა	შენიშვნა
1	ხემყრალა(Ailanthus altissima)	ხე	50	ჯანსაღი	ორკაპი

საკვლევ ტერიტორიაზე ერთი ძირი ხე-მცენარეა, კერძოდ:

№ 1- ხემყრალა(Ailanthus altissima) იაფი მერქნითი ღირებულების ფოთლოვანი სახეობაა;

ნარგაობა არ უშლის ხელს დაგეგმილი პროექტის განხორციელებ


ექსპერტი: გიორგი ტივაძე.

მიწის ნაკვეთის ტოპოგრაფიული გეგმა

New Point

ქალაქი თბილისი, გამზირი დ.გურამიშვილი, №84 (ს/კ: 01.12.01.003.235)
შპს "ჯთჯ"-ს (ს/ნ: 405146952) საკუთრებაში არსებული 2433 კვ.მ. არასასოფლო-სამეურნეო დანიშნულების მიწის ნაკვეთის და მისი მიმდებარე ტერიტორიის ტოპოგრაფიული

გეგმა

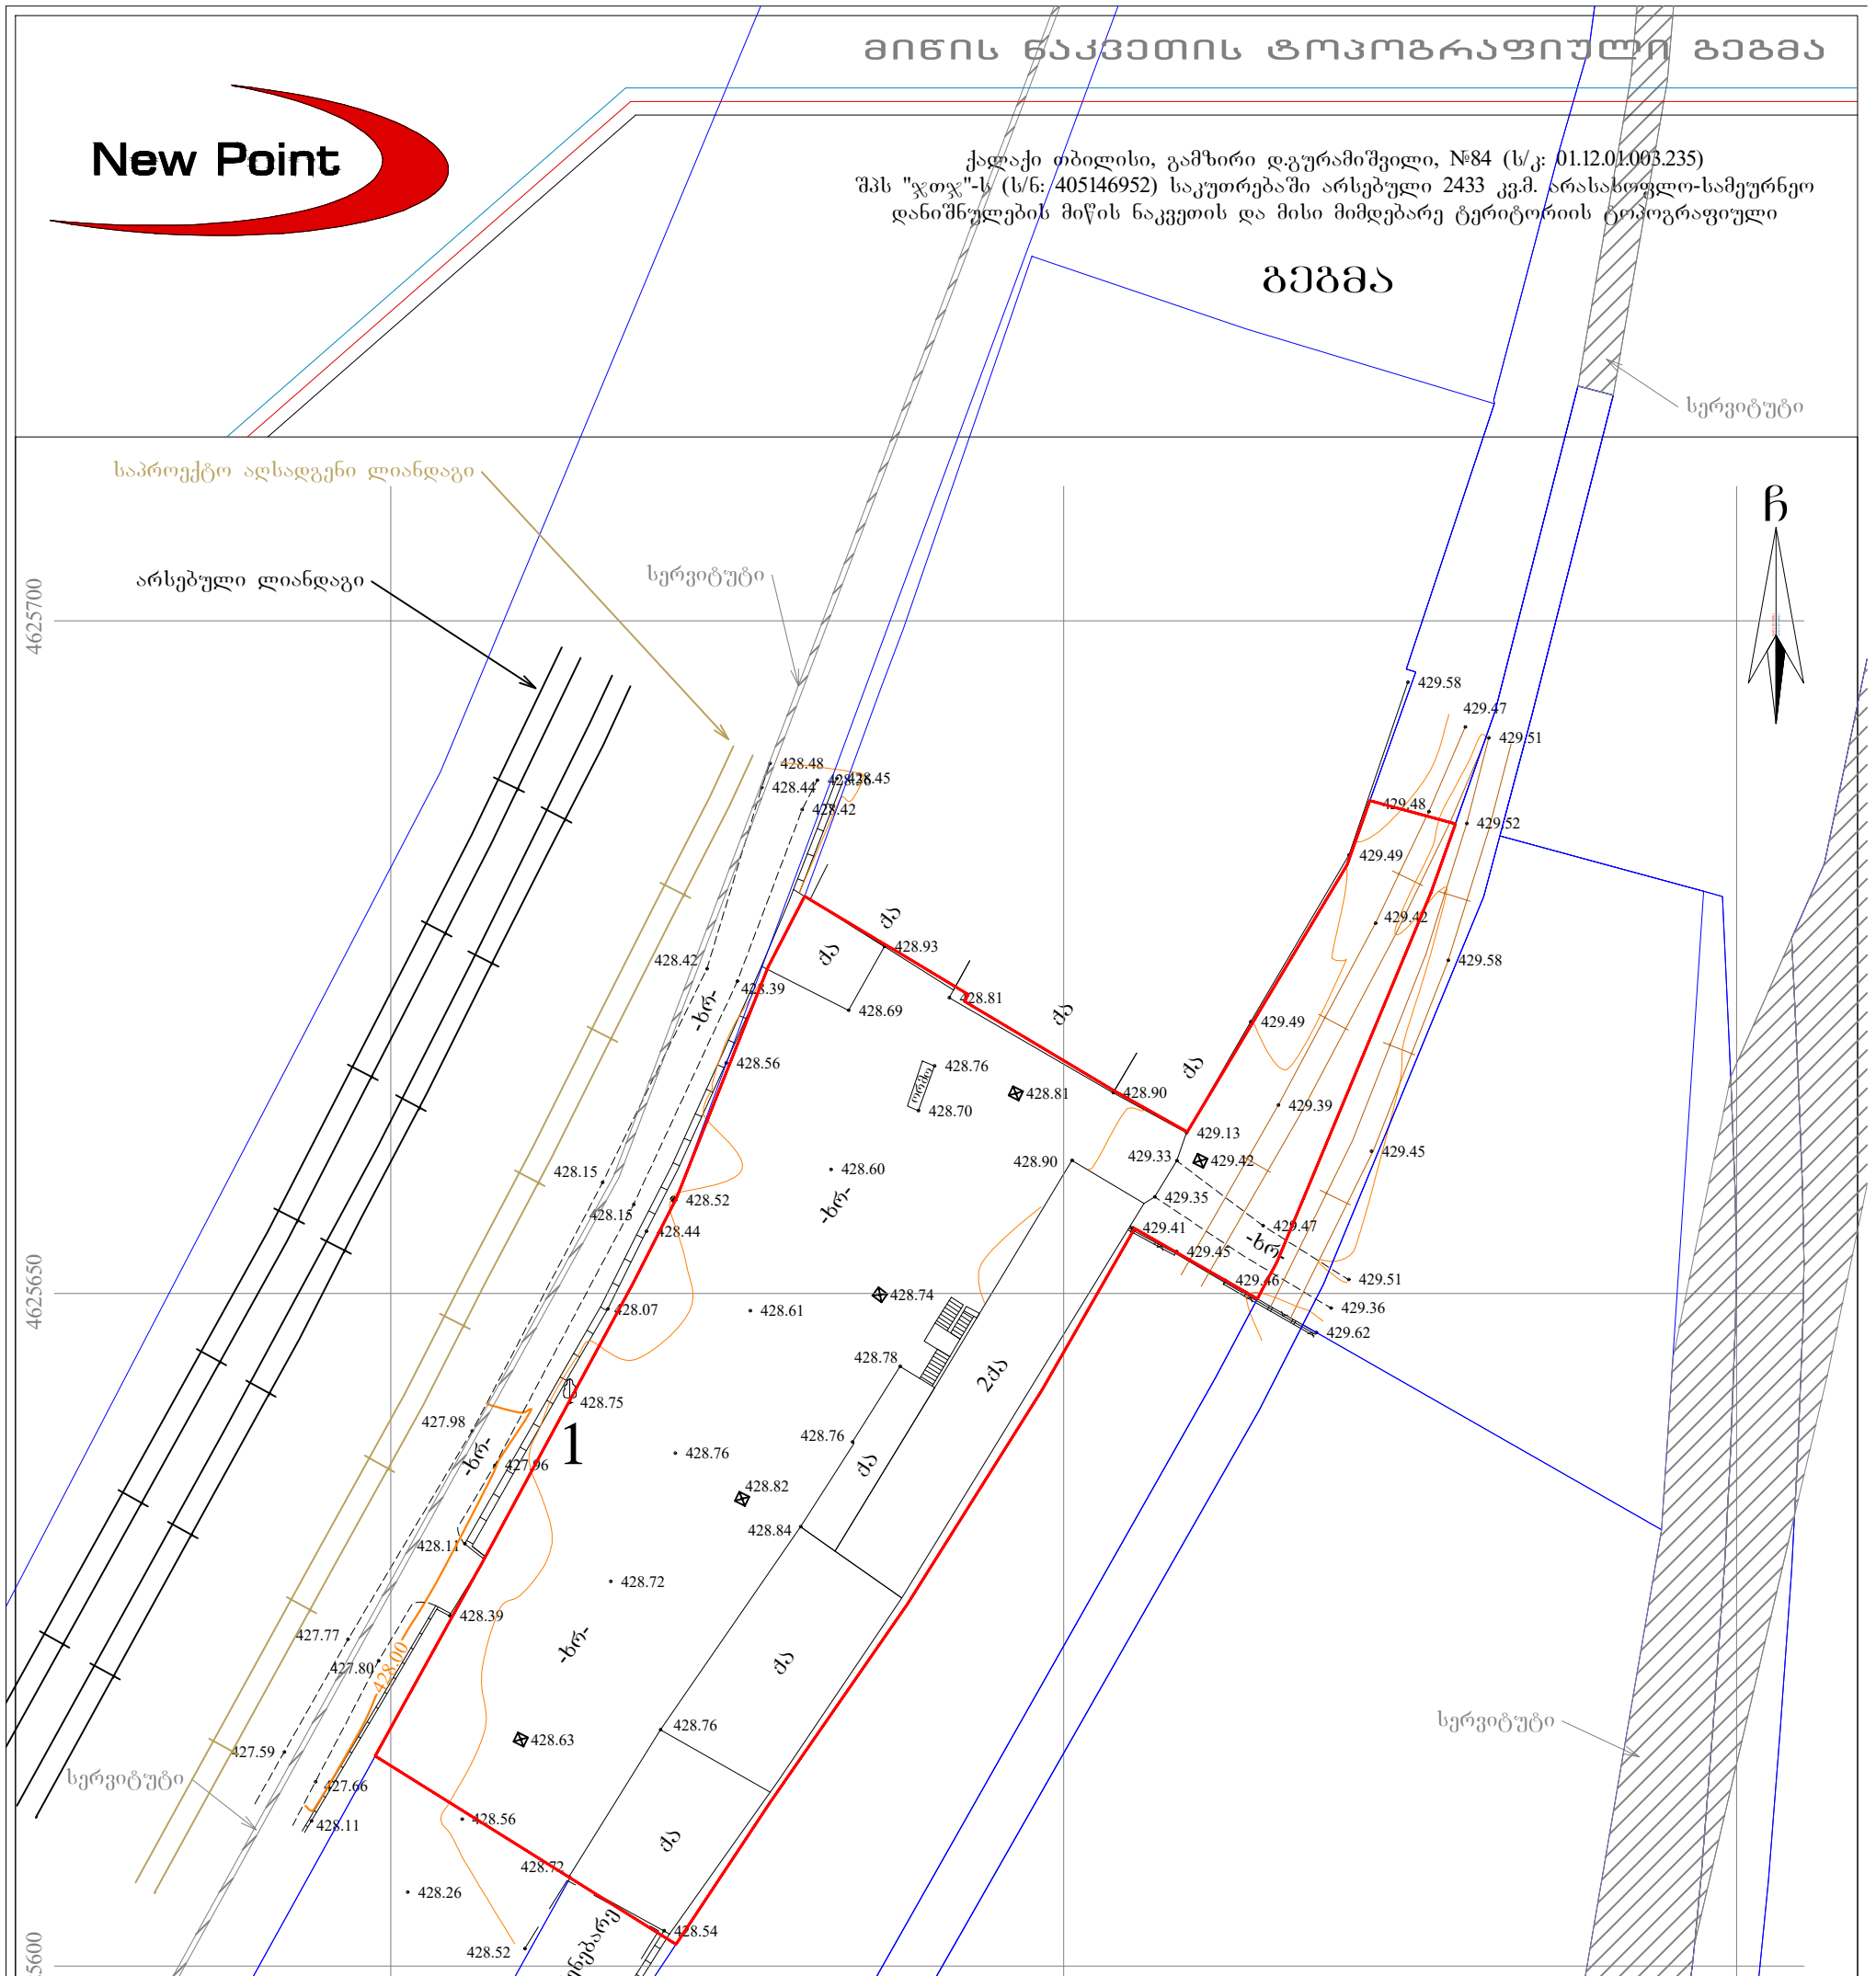

პროექტის აღნიშვნები

WGS 1984-ის კოორდინატთა სისტემის UTM პროექცია

ჩს	საცხ. შენობა	ხის ღობე	წყალგაყვანილობა
ჩა	არასაცხ. შენობა	ღობე	გაზი
	ფარდული	ქვის კედელი	კანალიზაცია
	მშენებარე შენობა	კედელი	სანიაღვრე
	წიწვოვანი ხე	ფლატე	კავშირგაბმულობა
	ფოთლოვანი ხე	რკინიგზა	ელ. ქსელები
	ხილკენკროვანი	სამეთვალყურეო ჭები	გათბობა
	მცენარე	ელ. გადამცემი ხაზი	
	გარე განათება		

შენიშვნა: 1) გეგმაზე დატანილია საჯარო რეესტრში რეგისტრირებული ნაკვეთის საზღვრები

2) ვინაიდან გეგმაზე დატანილია მხოლოდ რეგისტრირებული მიწისქვეშა კომუნიკაციები მათი მდებარეობების დაზუსტება მოხდეს ყველა კომუნიკაციის წარმომადგენლებთან

შპს „ნიუ პოინტ“
საქართველო, თბილისი, საბურთალოს ქ. №44;
ტელ: +995 32 2943808; მობ: 557 704433;

Ltd „NewPoint“
44 saburTalo street, Tbilisi, Georgia,
tel: +995 32 2943808; cell phone: +995 557 704433;

www. newpoint.ge
info@newpoint.ge

დირექტორი:		გ. კირკიტაძე
აზომა:		ვ. ვირსალაძე
დახაზა:		ნ. კობაიძე
მაშტაბი: 1:500		10/05/2018 წ.

