არსებული და საპროექტო ფასადების განშლა მ1:100

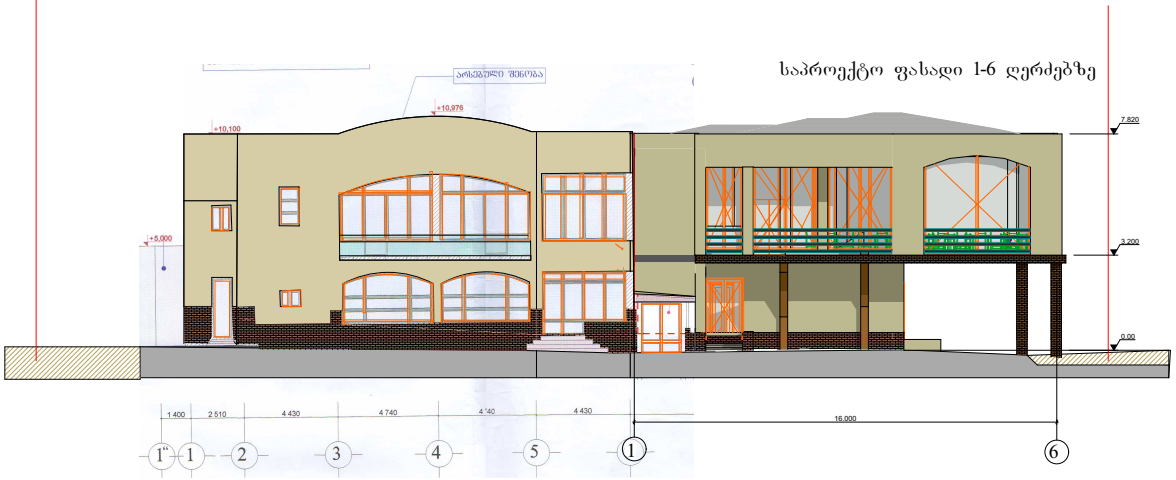

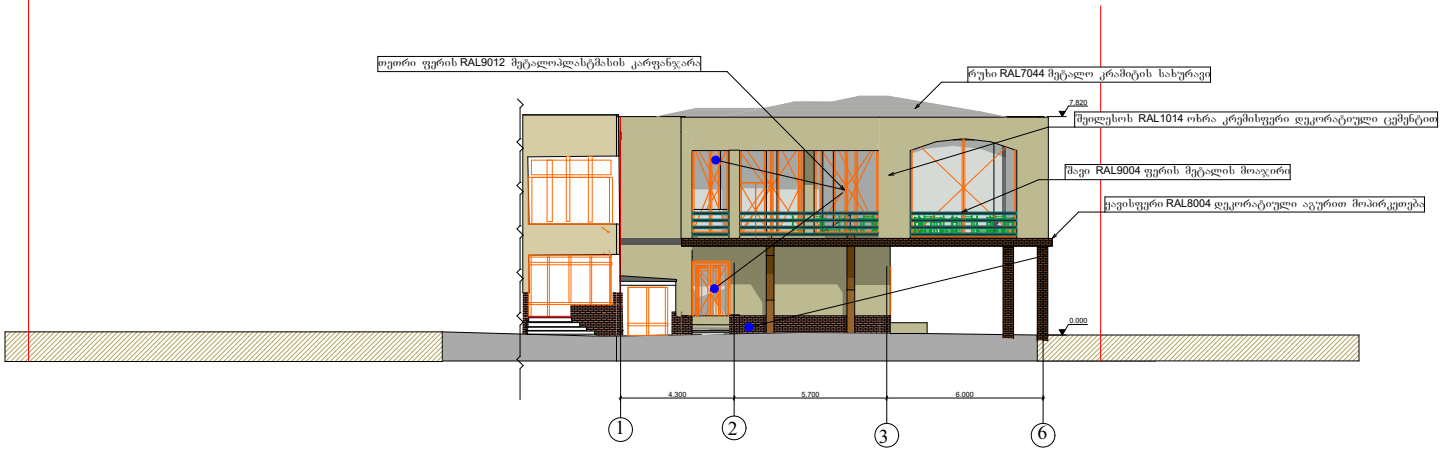

ორგანიზაციის დასახელება ინდ. მეწარმე არჩილ რაზმაძე	პროექტის დასახელება. მისამართი: ეობ თიტლე. დღრესს. სასადილო გურამიშვილის მეტროსთან	პროექტის სტატუსი რაწიხ ეტატუს სტადია პროექტი		შეს. თარიღი ატე	არქიტექტურული ნაწილი ნახაზის დასახელება რაწიხ ტიტლე I სართულის საპროექტო გეგმა
		თანამდებობა	სახელი.გვარი	ხელმოწერა	
	შენიშვნა: ოტეს:	დირექტორი	ა. რაზმაძე		ფურცელი № / სულ. / ფურცელის ზომა
	1. ნახაზზე ზომები მოცემულია მილიმეტრებში. 2. ექსპლოატაციაში მიღებამდე პროექტში შესაძლებელია განმორციელდეს ცვლილებები. 3. ნახაზის ჯველა ცვლილება მშენებლობის პროცესში შეთანხმებული უნდა იყოს პროექტის ავტორთან.	პრ. ავტორი	ა. რაზმაძე		
		კომპ. შესრულება	ე. ჩხაიძე		მასშტაბი. რაწიხ შცალე. 1:100
					1

ფასადი 6–1 ღერძებში მ 1:100

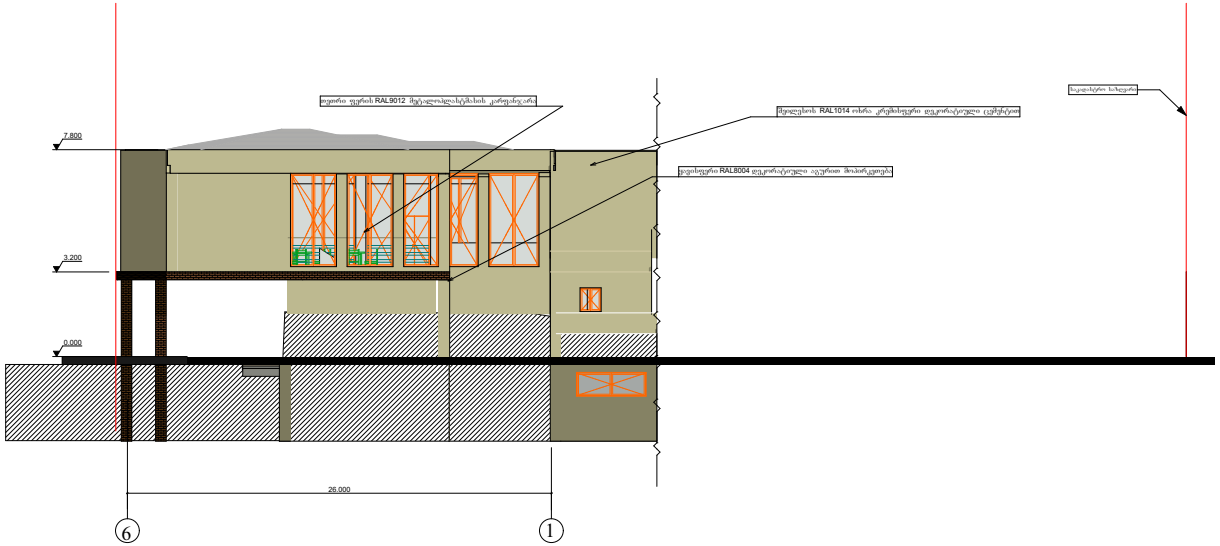

ორგანიზაციის დასახელება ინდ. მეწარმე არჩილ რაზმაძე	პროექტის დასახელება. მისამართი: ეობ თიტლე დდრესს. სასადილო გურამიშვილის მეტროსთან	პროექტის სტატუსი რაწიხ მტატუს სტადია პროექტი		შეს. თარიღი ატე	არქიტექტურული ნაწილი ნახაზის დასახელება რაწიხ ტიტლე I სართულის საპროექტო გეგმა
	შენიშვნა: ოტეს:	თანამდებობა	სახელი.გვარი	ხელმოწერა	
	1. ნახაზზე ზომები მოცემულია მილიმეტრებში. 2. გქსპლოატაციაში მიღებამდე პროექტში შესაძლებელია განხორციელდეს ცვლილებები. 3. ნახაზის ყველა ცვლილება მშენებლობის პროცესში შეთანხმებული უნდა ოეოს პროექტის ავტორთან.	დირექტორი	ა. რაზმაძე		ფურცელი № / სულ. / ფურცელის ზომა 1
		პრ. ავტორი	ა. რაზმაძე		
		კომპ. შესრულება	ე. ჩხაიძე		მასშტაბი. რაწიხ მცალე. 1:100

ფასადი ა-დ ღერძებში მ 1:100

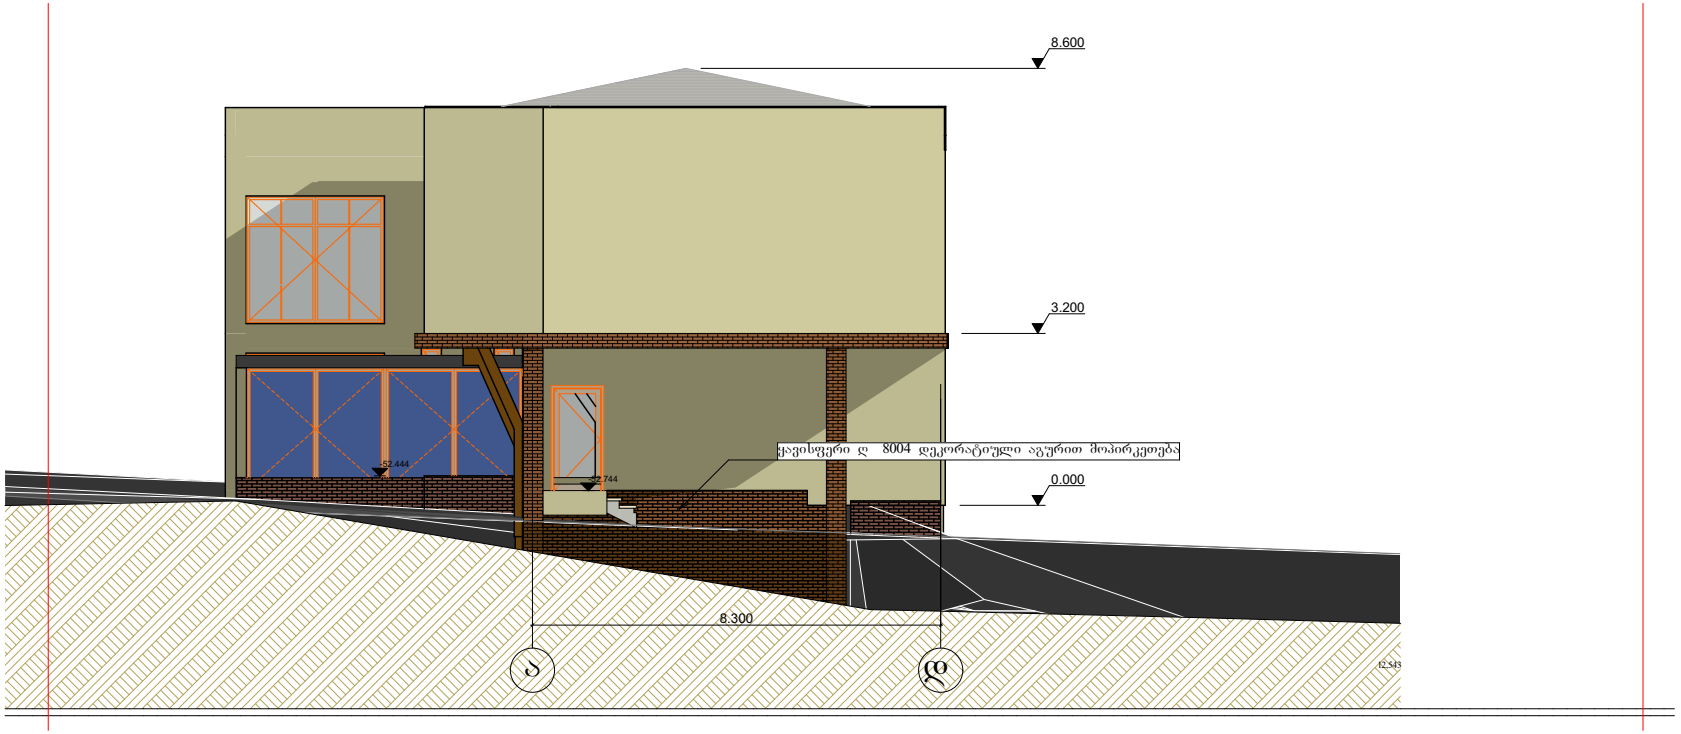

ორგანიზაციის დასახელება ინდ. მეწარმე არჩილ რაზმაძე	პროექტის დასახელება. მისამართი: ეობ თიტლე დღრესს. სასადილო გურამიშვილის მეტროსთან	პროექტის სტატუსი რაწინგ ძტატუს სტადია პროექტი		შეს. თარიღი ატე	არქიტექტურული ნაწილი ნახაზის დასახელება რაწინგ ტიტლე ფასადი 1-6 ღერძებში
	შენიშვნა: რტეს: 1. ნახააზზე ზომები მოცემულია მილიმეტრებში. 2. ექსპლოატაციაში მიღებამდე პროექტში შესაძლებელია განხორციელდეს ცვლილებები. 3. ნახაზის ყველა ცვლილება შშენებლობის პროცესში შეთანხმებული უნდა იყოს პროექტის	თანამდებობა	სახელი.გვარი	ხელმოწერა	
		დირექტორი	ა. რაზმაძე		ფურცელი № / სულ. / ფურცელის ზომა
		პრ. ავტორი	ა. რაზმაძე		3
		კომპ. შესრულება	ე. ჩხაიძე		მასშტაბი. რაწინგ ძცალე 1:100

ფასადი დ–ა ღერძებში მ 1:100

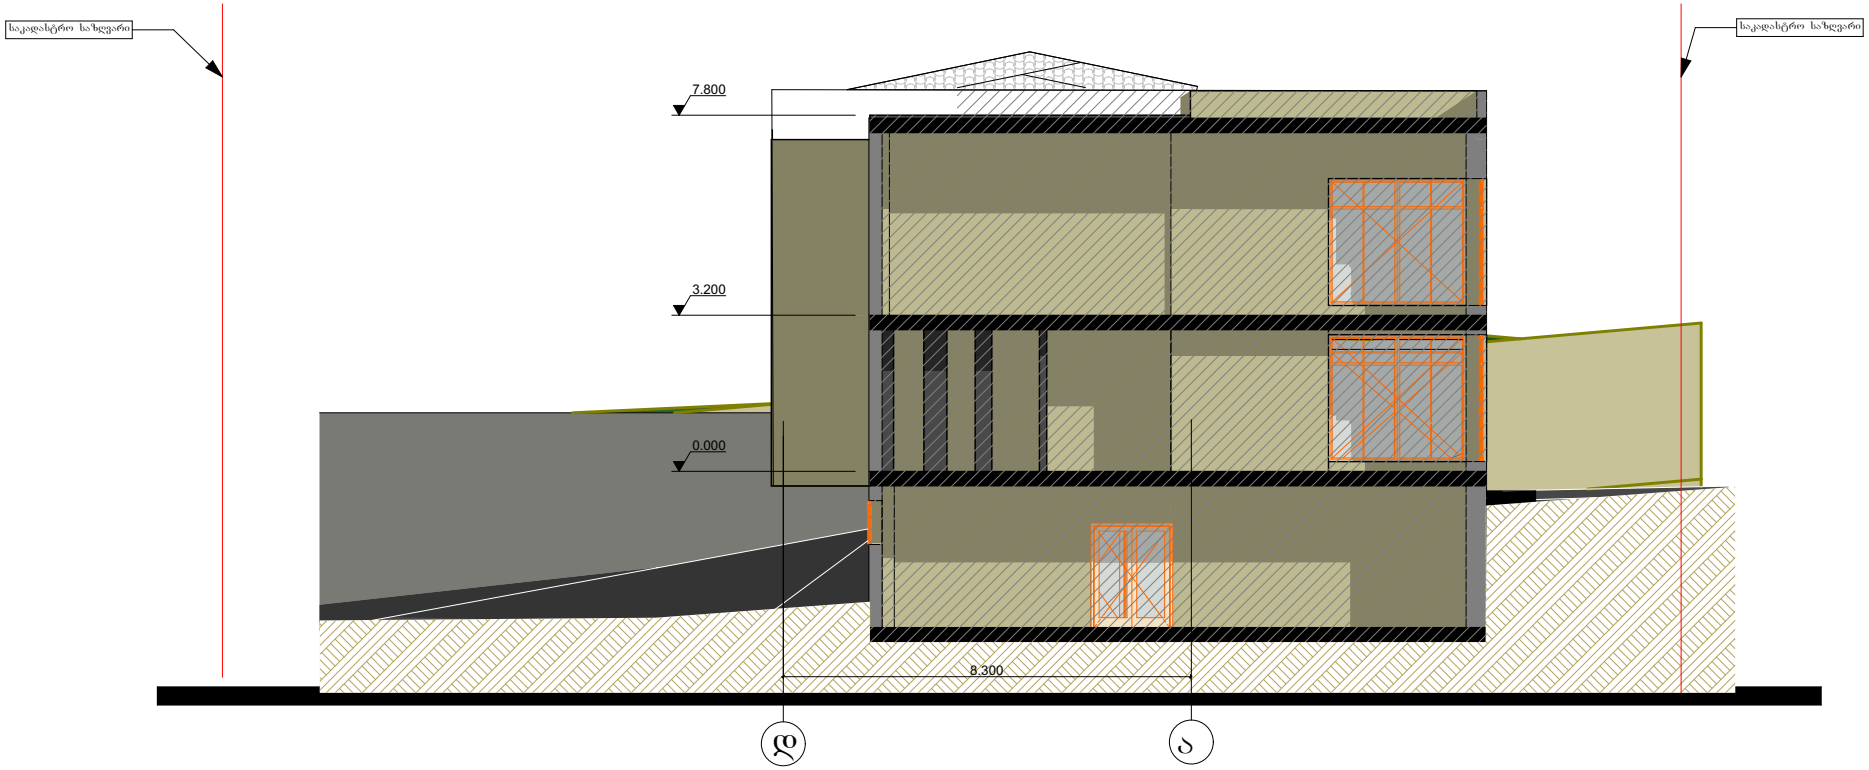

ორგანიზაციის დასახელება ინდ. მეწარმე არჩილ რაზმაძე	პროექტის დასახელება. მისამართი: ეობ თიტლე. დღრესს. სასადილო გურამიშვილის მეტროსთან	პროექტის სტატუსი რაწინგ შტატუს სტადია პროექტი		შეს. თარიღი ატე	არქიტექტურული ნაწილი ნახაზის დასახელება რაწინგ ტიტლე ფასადი 6-1 ღერძებში
	შენიშვნა: ოტეს: 1. ნახაზზე ზომები მოცემულია მილიმეტრებში. 2. ექსპლოატაციაში მიღებამდე პროექტში შესაძლებელია განხორციელდეს ცვლილებები. 3. ნახაზის ყველა ცვლილება შშენებლობის პროცესში შეთანხმებული უნდა იყოს პროექტის ავტორთან.	თანამდებობა	სახელი.გვარი	ხელმოწერა	
		დირექტორი	ა. რაზმაძე		ფურცელი № / სულ. / ფურცელის ზომა
		პრ. ავტორი	ა. რაზმაძე		3
		კომპ. შესრულება	ე. ჩხაიძე		მასშტაბი. რაწინგ შცალე. 1:100