
WWW.ARCHAREA.GE

ავტოფარეხის გეგმა -5.60 ნიშნულზე

მ. 1:200

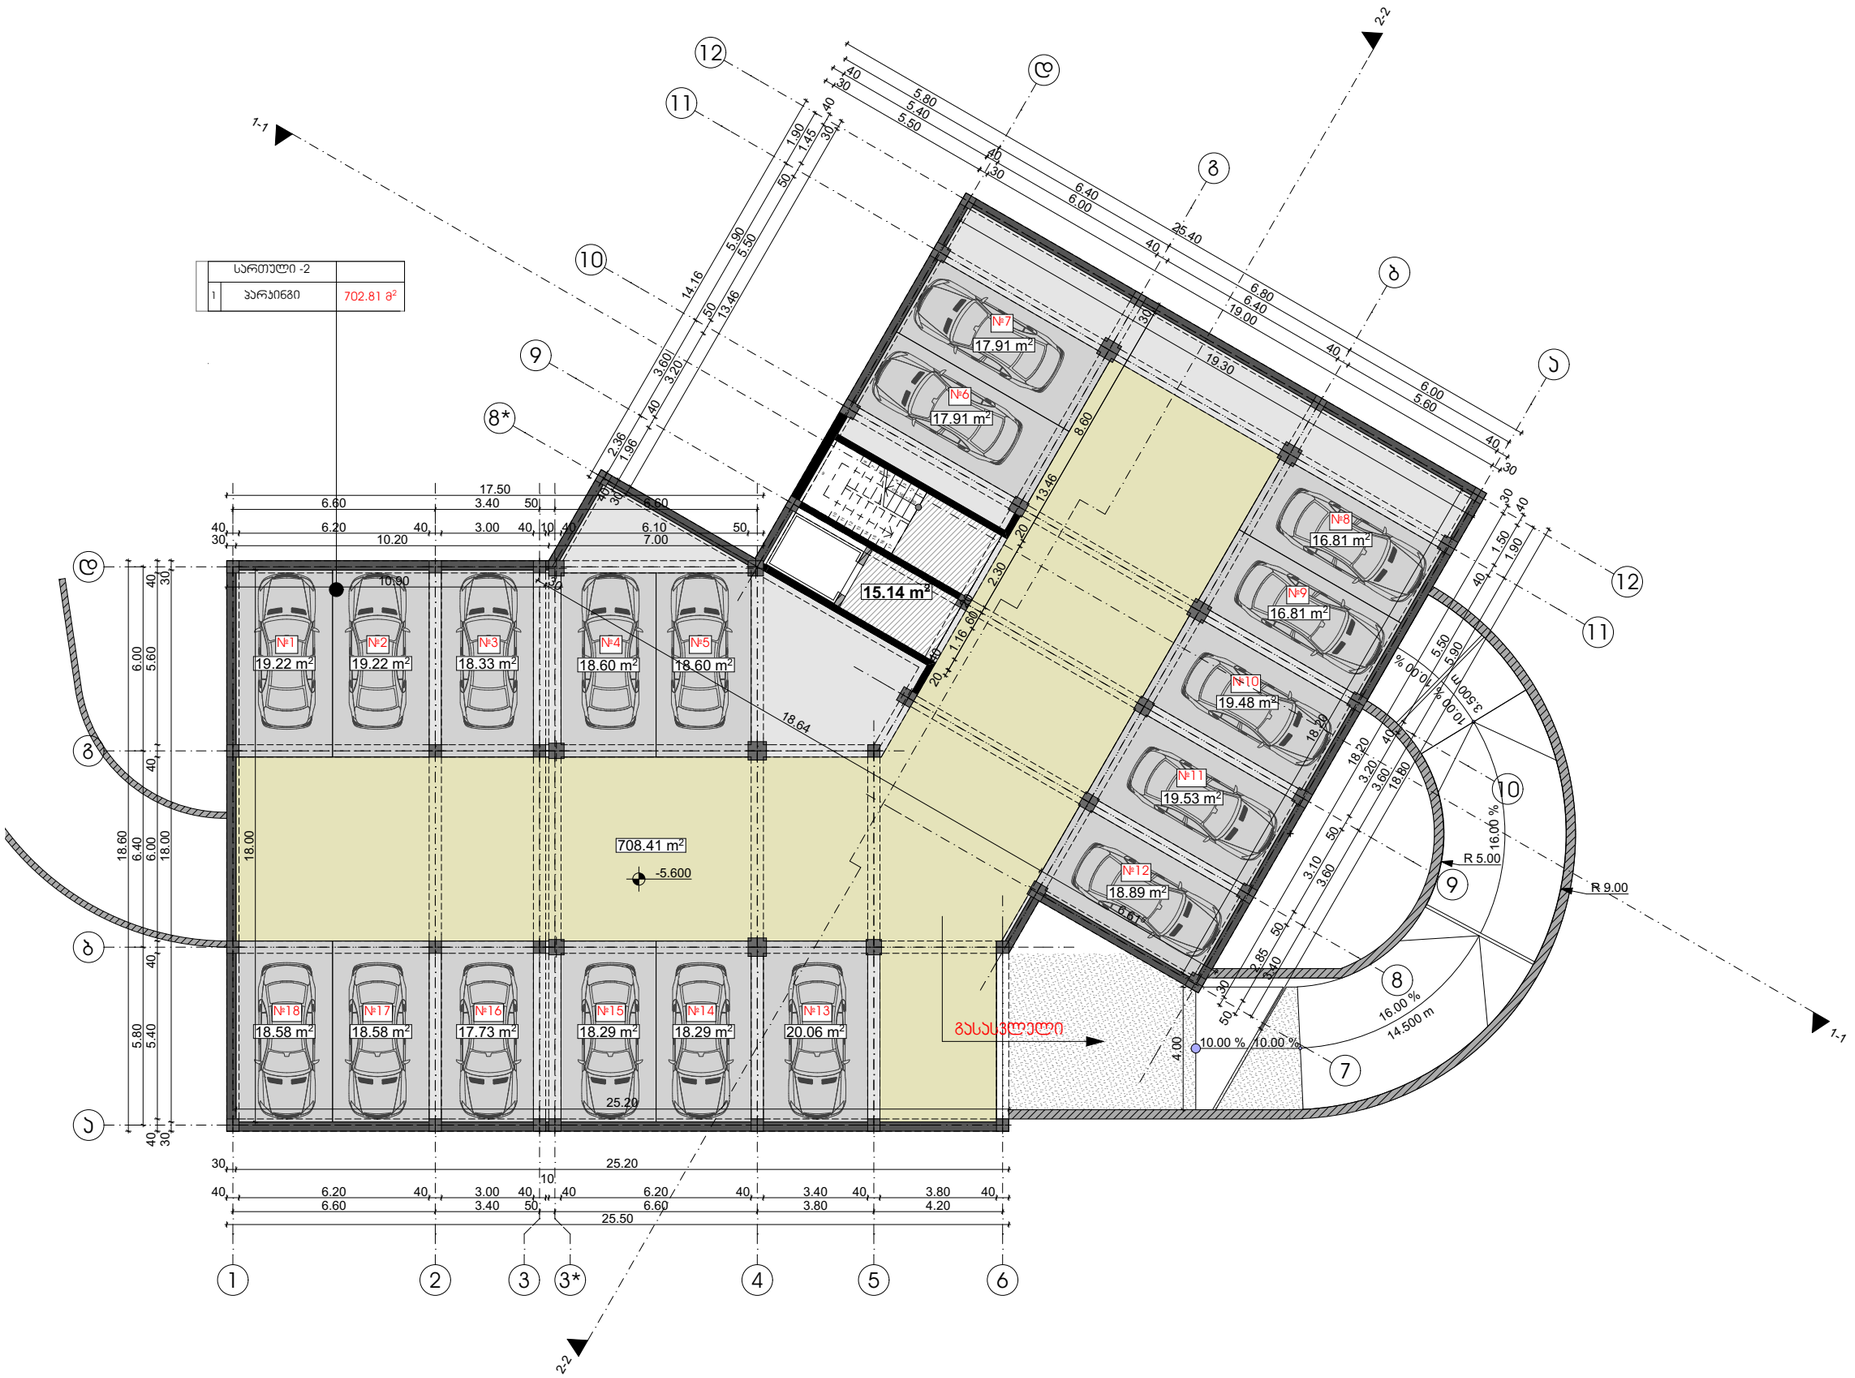

ТБИЛИСИ 2018 წ

დაკვეთა № 1 | ფორმატი A3

ექსპლიკაცია

1	ჰოლი
2	საერთო ოთახი
3	საძილე ოთახი
4	სამზარეულო
5	სან. კვანძი
6	აივანი/ტერასა
7	სათავსი

პირობითი ნიშნები:

საპროექტო საზღვარი

1-1 — 1-1

ჭრილის ხაზი

±0.00

არქიტექტურული ნიშნული

შენიშვნები:

1. ნახაზზე ზომები მოცემულია მეტრებში

2. ნახაზის ყველა ცვლილება მშენებლობისას შეთანხმებული უნდა იყოს ავტორთან

დამკვეთი: შპს "აგორა"

მისამართი: ქალაქი თბილისი, ქუჩა შანდორ პეტეფის, დასუფთავების კანტორის მიმდებარედ

თანამდებობა	გვარი	ხელმოწერა
დირექტორი	ზ. პამლაძე	
პრ. ავტორი	ზ. პამლაძე	
პრ. ავტორი	ნ. ნიბურიანი	
დაამუშავა	ა. ჩიქოვანი	
დაამუშავა	ნ. ცხადაია	
შეამოწმა	გ.გელაშვილი	

ავტოფარეხის გეგმა -5.60 ნიშნულზე

სტადია	ფურცელი	ფურცლები
პროექტი	A	08

მაშტაბი 1: 200


სპროექტოს ლოგო | მისამართი

ს. ზაქარიაძის ქ. №8
ს/ნ 412706610
ტელ: 595 44 20 20
www.archarea.ge

WWW.ARCHAREA.GE

ავტოფარეხის გეგმა -2.80 ნიშნულზე

მ. 1:200

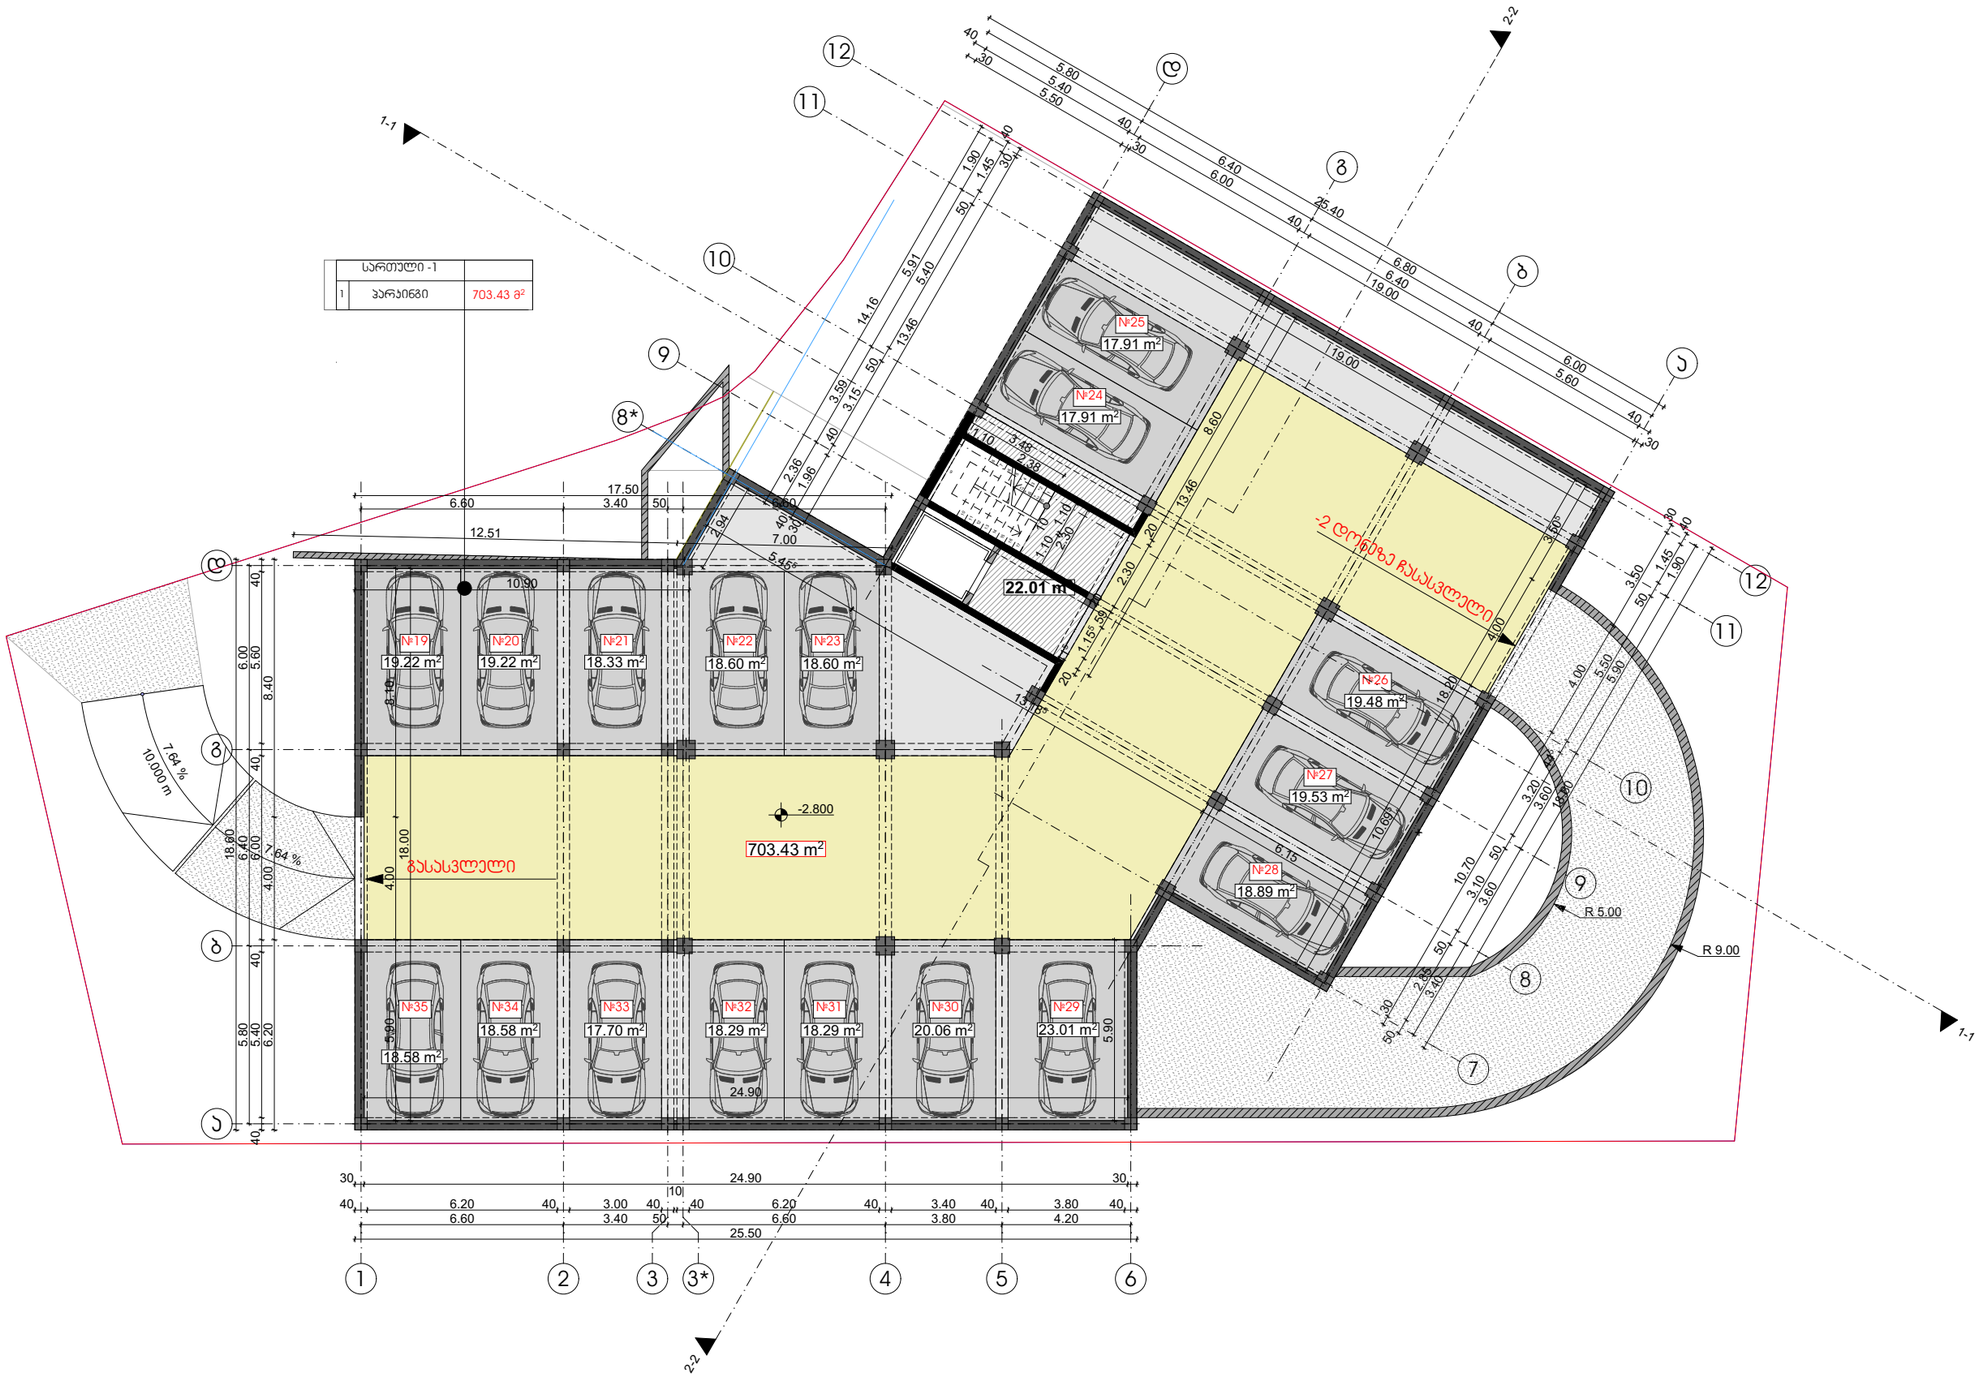

თბილისი 2018 წ

დაკვეთა № 1	ფორმატი A3

ექსპლიკაცია

1	ჰოლი
2	საერთო ოთახი
3	საძილე ოთახი
4	სამზარეულო
5	სან. კვანძი
6	აივანი/ტერასა
7	სათავსი

პირობითი ნიშნები:

საპროექტო საზღვარი

1-1 1-1

ჭრილის ხაზი

±0.00

არქიტექტურული ნიშნული

შენიშვნები:

1. ნახაზზე ზომები მოცემულია მეტრებში

2. ნახაზის ყველა ცვლილება მშენებლობისას შეთანხმებული უნდა იყოს ავტორთან

დამკვეთი: შპს "აგორა"

მისამართი: ქალაქი თბილისი, ქუჩა შანდორ პეტეფის, დასუფთავების პანტორის მიმდებარედ

თანამდებობა	გვარი	ხელმოწერა
დირექტორი	ზ. პამლაძე	
პრ. ავტორი	ზ. პამლაძე	
პრ. ავტორი	ნ. ნიგურიანი	
დაამუშავა	ა. ჩიქოვანი	
დაამუშავა	ნ. ცხადაია	
შეამოწმა	გ.გელაშვილი	

ავტოფარეხის გეგმა -2.80 ნიშნულზე

სტადია	ფურცელი	ფურცლები
პროექტი	A	09

მაშტაბი 1: 200


საპროექტოს ლოგო | მისამართი

ს. ზაქარიაძის ქ. №8
ს/ნ 412706610
ტელ: 595 44 20 20
www.archarea.ge

WWW.ARCHAREA.GE

პირველი სართულის გეგმა ±0.00 ნიშნულზე

მ. 1:200

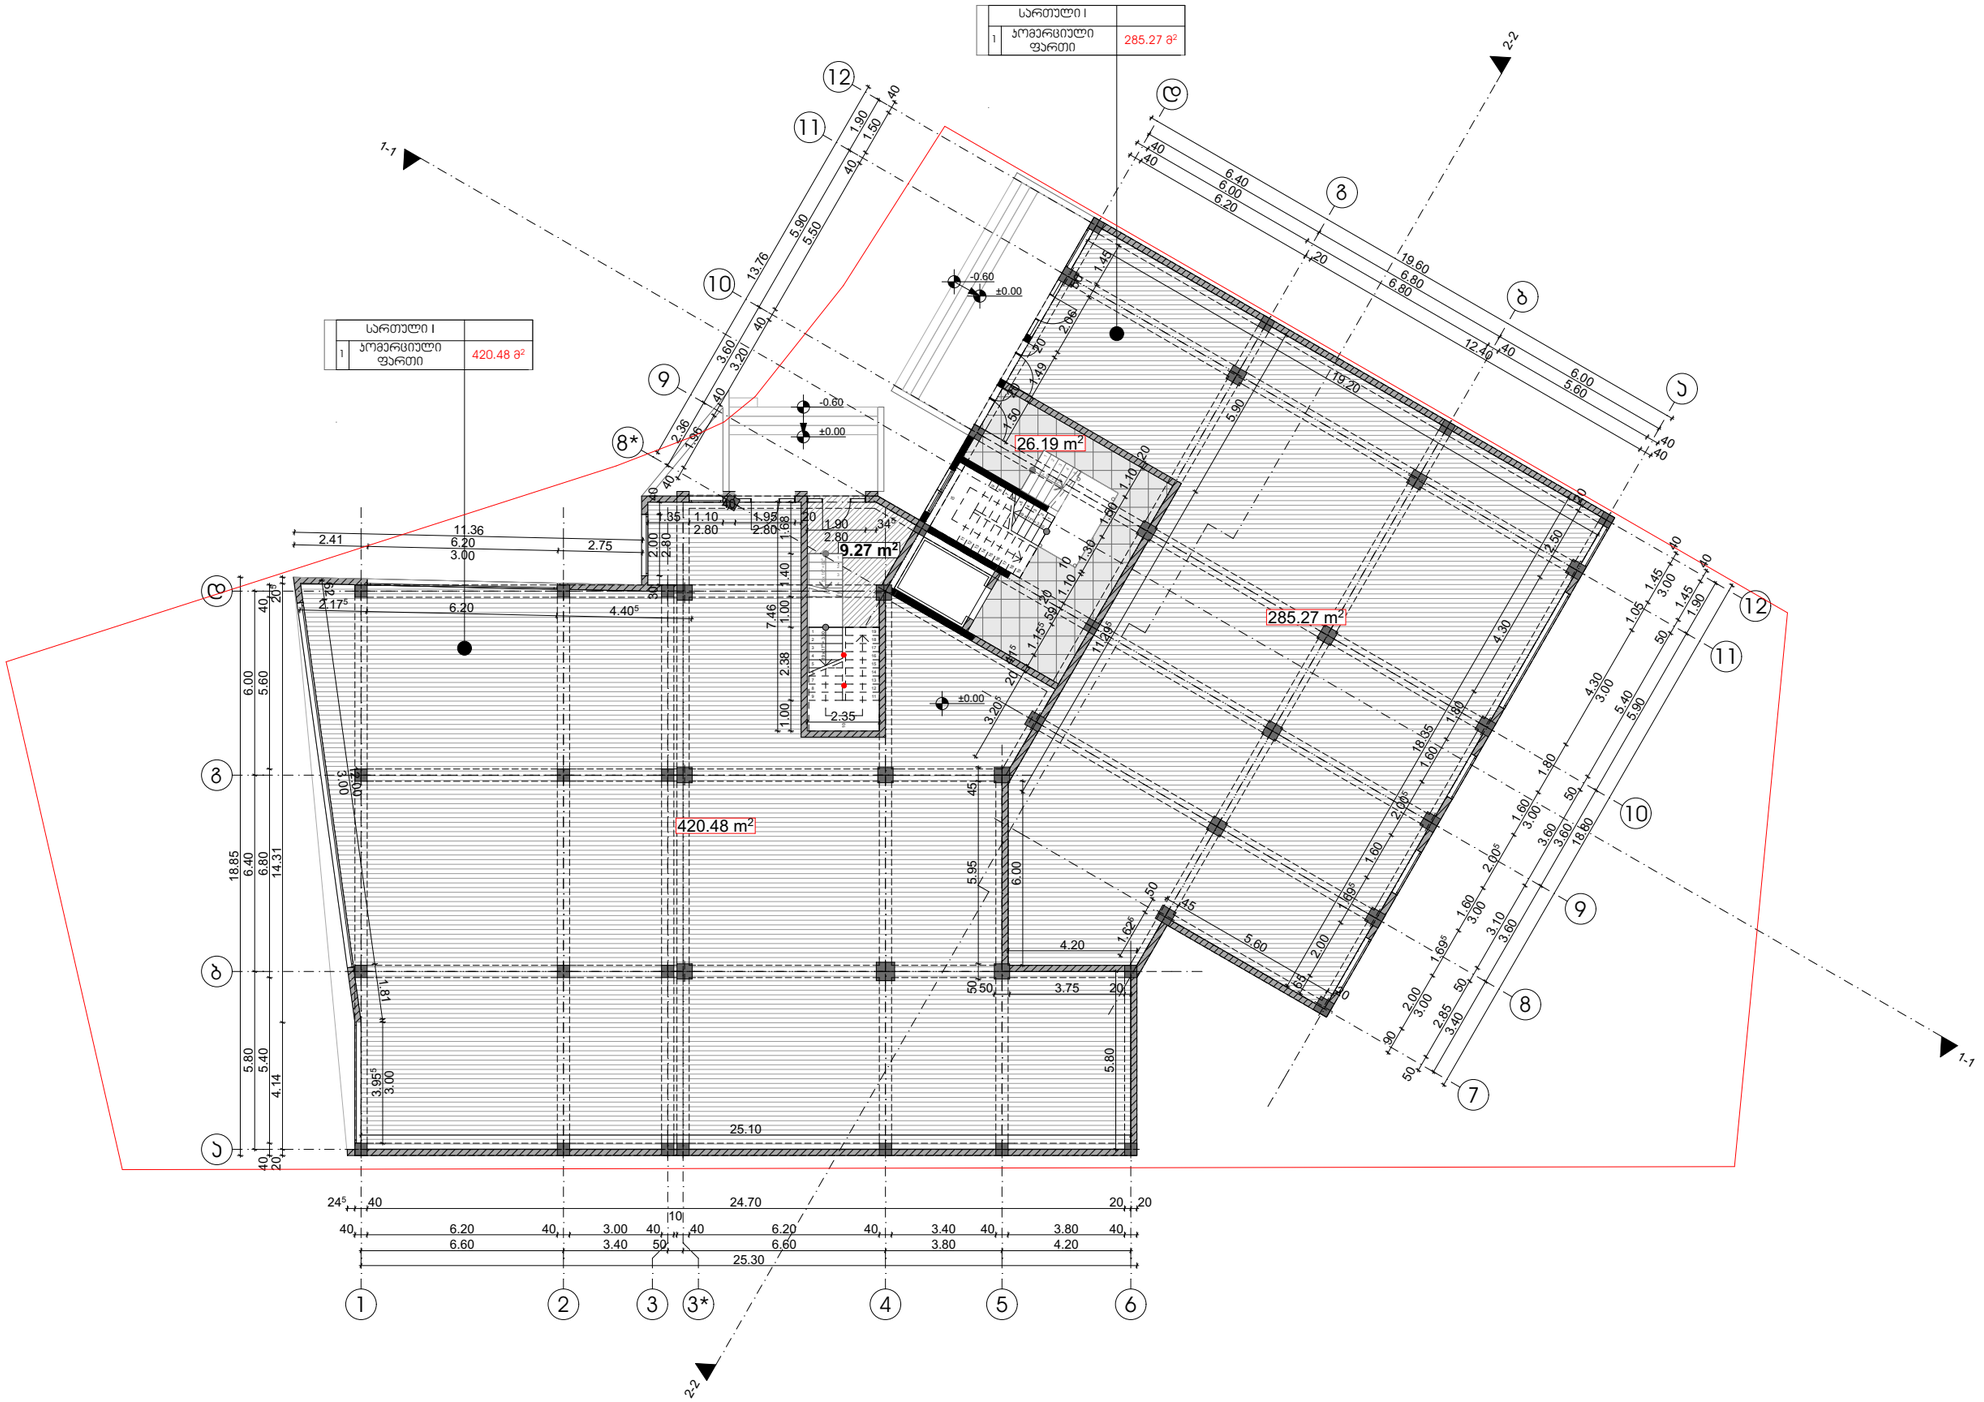

თბილისი 2018 წ

დაკვეთა № 1 | ფორმატი A3

ექსპლიკაცია

1	ჰოლი
2	საერთო ოთახი
3	საძილე ოთახი
4	სამზარეულო
5	სან. კვანძი
6	აივანი/ტერასა
7	სათავსი

პირობითი ნიშნები:

საპროექტო საზღვარი

1-1 1-1

ჭრილის ხაზი

±0.00

არქიტექტურული ნიშნული

შენიშვნები:

1. ნახაზზე ზომები მოცემულია მეტრებში
2. ნახაზის ყველა ცვლილება მშენებლობისას შეთანხმებული უნდა იყოს ავტორთან

დამკვეთი: შპს "აგორა"

მისამართი: ქალაქი თბილისი, ქუჩა შანდორ პეტეფის, დასუფთავების პანტორის მიმდებარედ

თანამდებობა	გვარი	ხელმოწერა
დირექტორი	ზ. პამლაძე	
პრ. ავტორი	ზ. პამლაძე	
პრ. ავტორი	ნ. ნიგურიანი	
დაამუშავა	ა. ჩიქოვანი	
დაამუშავა	ნ. ცხადაია	
შეამოწმა	გ.გელაშვილი	

პირველი სართულის გეგმა ±0.00 ნიშნულზე

სტადია	ფურცელი	ფურცლები
პროექტი	A	10

მაშტაბი 1: 200


საპროექტოს ლოგო | მისამართი

ს. ზაქარიაძის ქ. №8
ს/ნ 412706610
ტელ: 595 44 20 20
www.archarea.ge

WWW.ARCHAREA.GE

მეორე სართულის გეგმა +4.20 ნიშნულზე

მ. 1:200

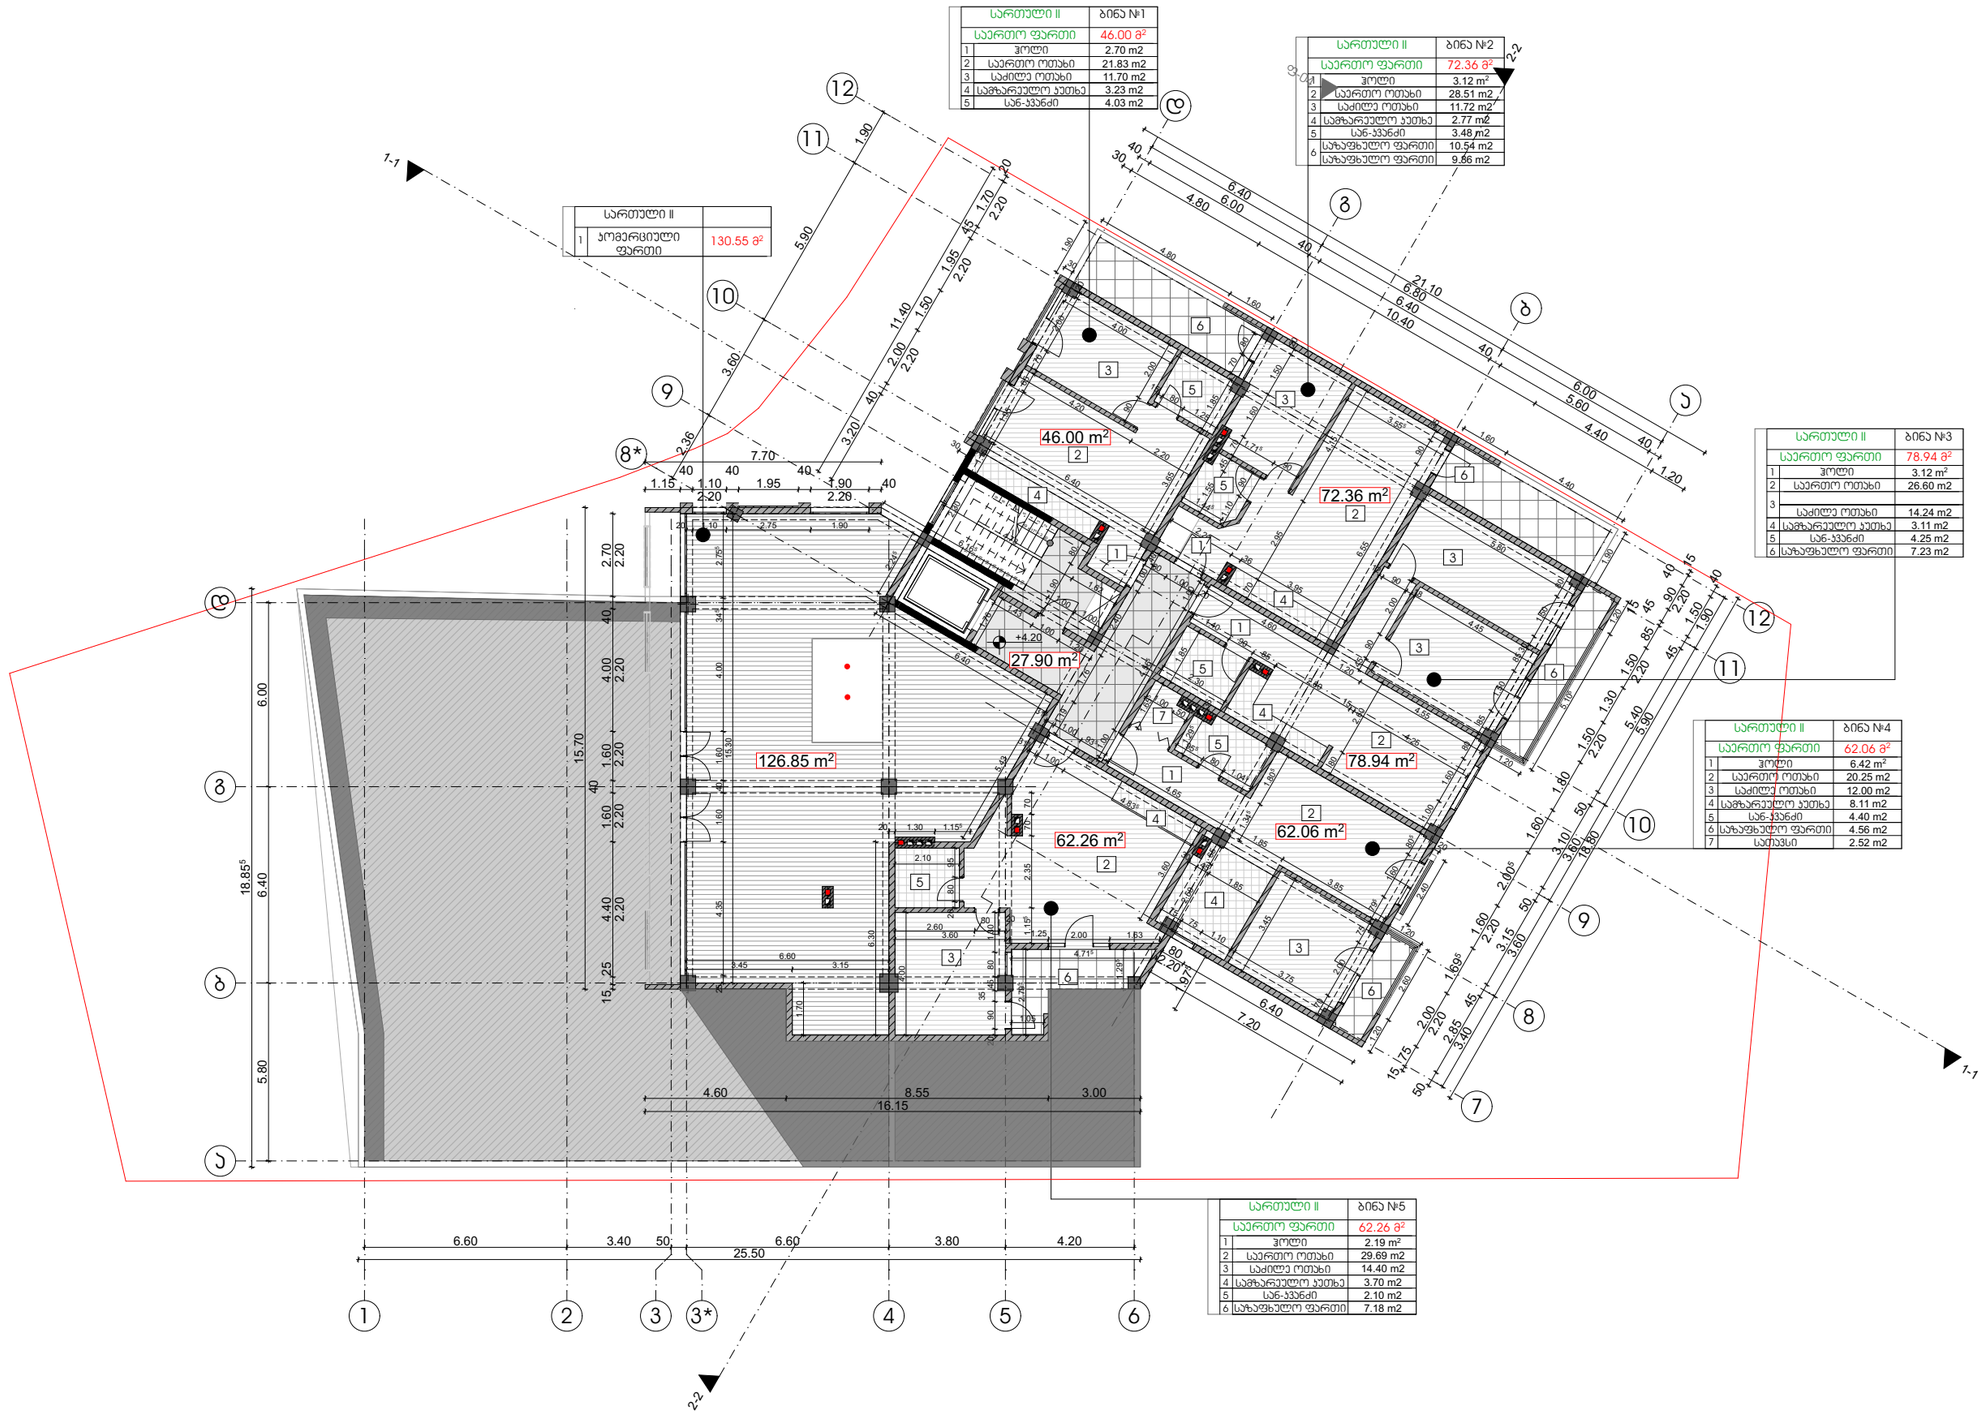

თბილისი 2018 წ

დაკვეთა № 1 | ფორმატი A3

ექსპლიკაცია

1	ჰოლი
2	საერთო ოთახი
3	საძინებლ ოთახი
4	სამზარეულო
5	სან. ჯვანძი
6	აივანი/ტერასა
7	სათავსი

პირობითი ნიშნები:

საპროექტო საზღვარი

1-1 1-1

ჭრილის ხაზი

±0.00

არქიტექტურული ნიშნული

შენიშვნები:

1. ნახაზზე ზომები მოცემულია მეტრებში

2. ნახაზის ყველა ცვლილება მშენებლობისას შეთანხმებული უნდა იყოს ავტორთან

დამკვეთი: შპს "აგორა"

მისამართი: ქალაქი თბილისი, ქუჩა შანდორ პეტეფის, დასუფთავების პანტორის მიმდებარედ

თანამდებობა	გვარი	ხელმოწერა
დირექტორი	ზ. პამლაძე	
პრ. ავტორი	ზ. პამლაძე	
პრ. ავტორი	ნ. ნიგვრიანი	
დაამუშავა	ა. ჩიქოვანი	
დაამუშავა	ნ. ცხადაია	
შეამოწმა	გ.გელაშვილი	

მეორე სართულის გეგმა +4.20 ნიშნულზე

სტადია	ფურცელი	ფურცლები
პროექტი	A	11

მაშტაბი 1: 200


საპროექტოს ლოგო | მისამართი

ს. ზაქარიაძის ქ. №8
ს/ნ 412706610
ტელ: 595 44 20 20
www.archarea.ge

მესამე სართულის გეგმა +7.50 ნიშნულზე

მ. 1:200

WWW.ARCHAREA.GE

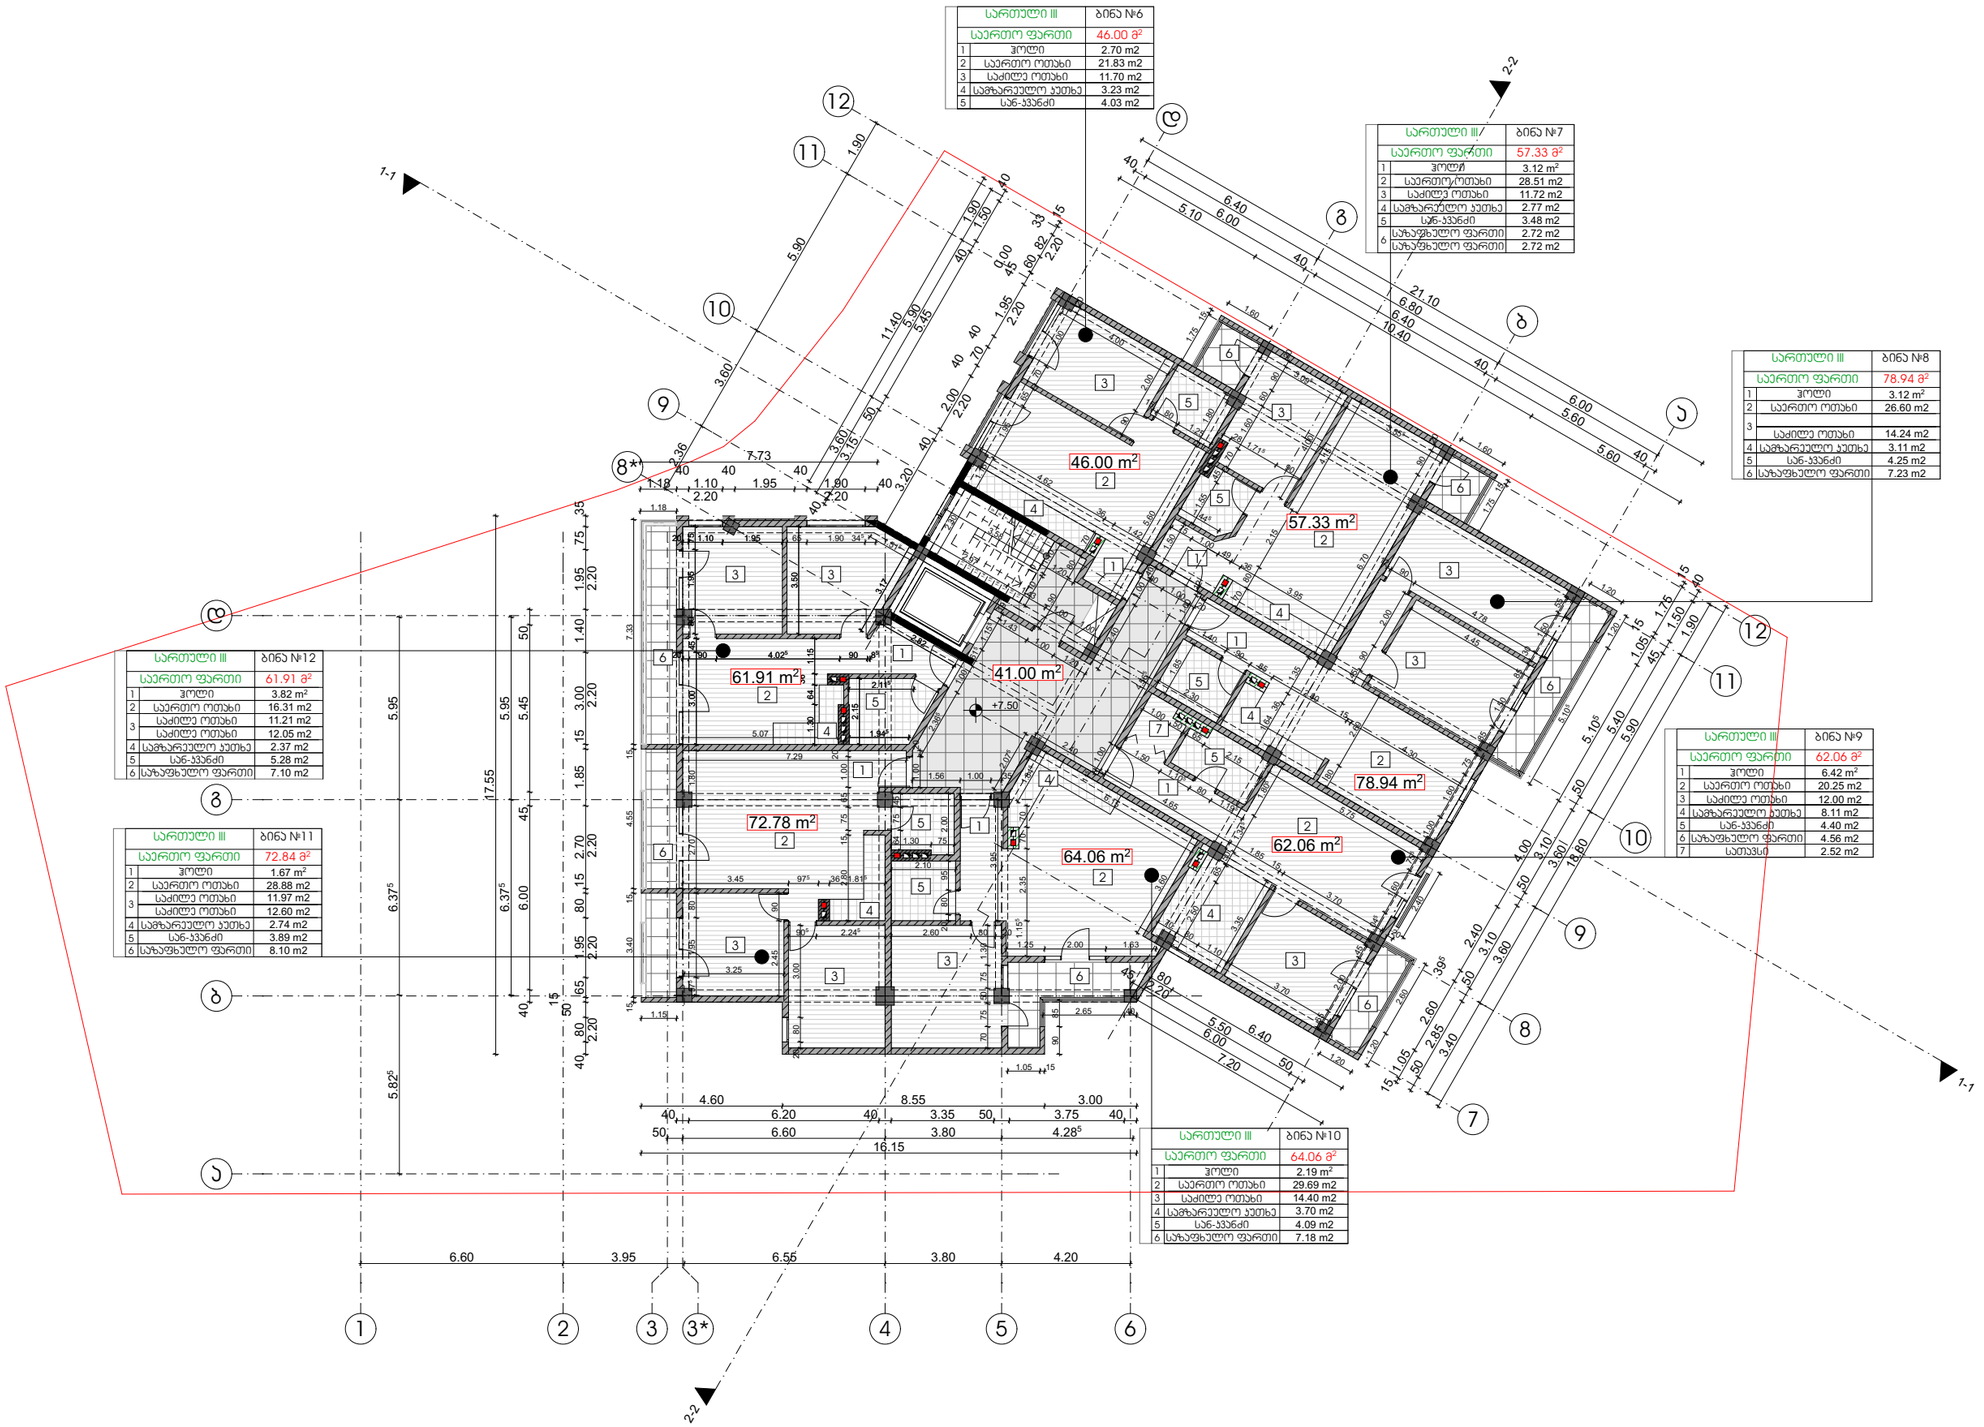

თბილისი 2018 წ

დაკვეთა № 1 | ფორმატი A3

ექსპლიკაცია

1	ჰოლი
2	საერთო ოთახი
3	საძილე ოთახი
4	სამზარეულო
5	სან. ჯვანძი
6	აივანი/ტერასა
7	სათავსი

პირობითი ნიშნები:

საკადასტრო საზღვარი

1-1 — 1-1

ჭრილის ხაზი

±0.00

არქიტექტურული ნიშნული

შენიშვნები:

1. ნახაზზე ზომები მოცემულია მეტრებში

2. ნახაზის ყველა ცვლილება მშენებლობისას შეთანხმებული უნდა იყოს ავტორთან

დამკვეთი: შპს "აგორა"

მისამართი: ქალაქი თბილისი, ქუჩა შანდორ პეტეფის, დასუფთავების პანტორის მიმდებარედ

თანამდებობა	გვარი	ხელმოწერა
დირექტორი	ზ. პამლაძე	
პრ. ავტორი	ზ. პამლაძე	
პრ. ავტორი	ნ. ნიგურიანი	
დაამუშავა	ა. ჩიქოვანი	
დაამუშავა	ნ. ცხადაია	
შეამოწმა	გ.გელაშვილი	

მესამე სართულის გეგმა +7.50 ნიშნულზე

სტადია	ფერცელი	ფერცლები
პროექტი	A	12

მაშტაბი 1: 200


საპროექტო ლოგო

ს. ზაქარიაძის ქ. №8
ს/ნ 412706610
ტელ: 595 44 20 20
www.archarea.ge

მეოთხე სართულის გეგმა +10.80 ნიშნულზე

მ. 1:200

WWW.ARCHAREA.GE

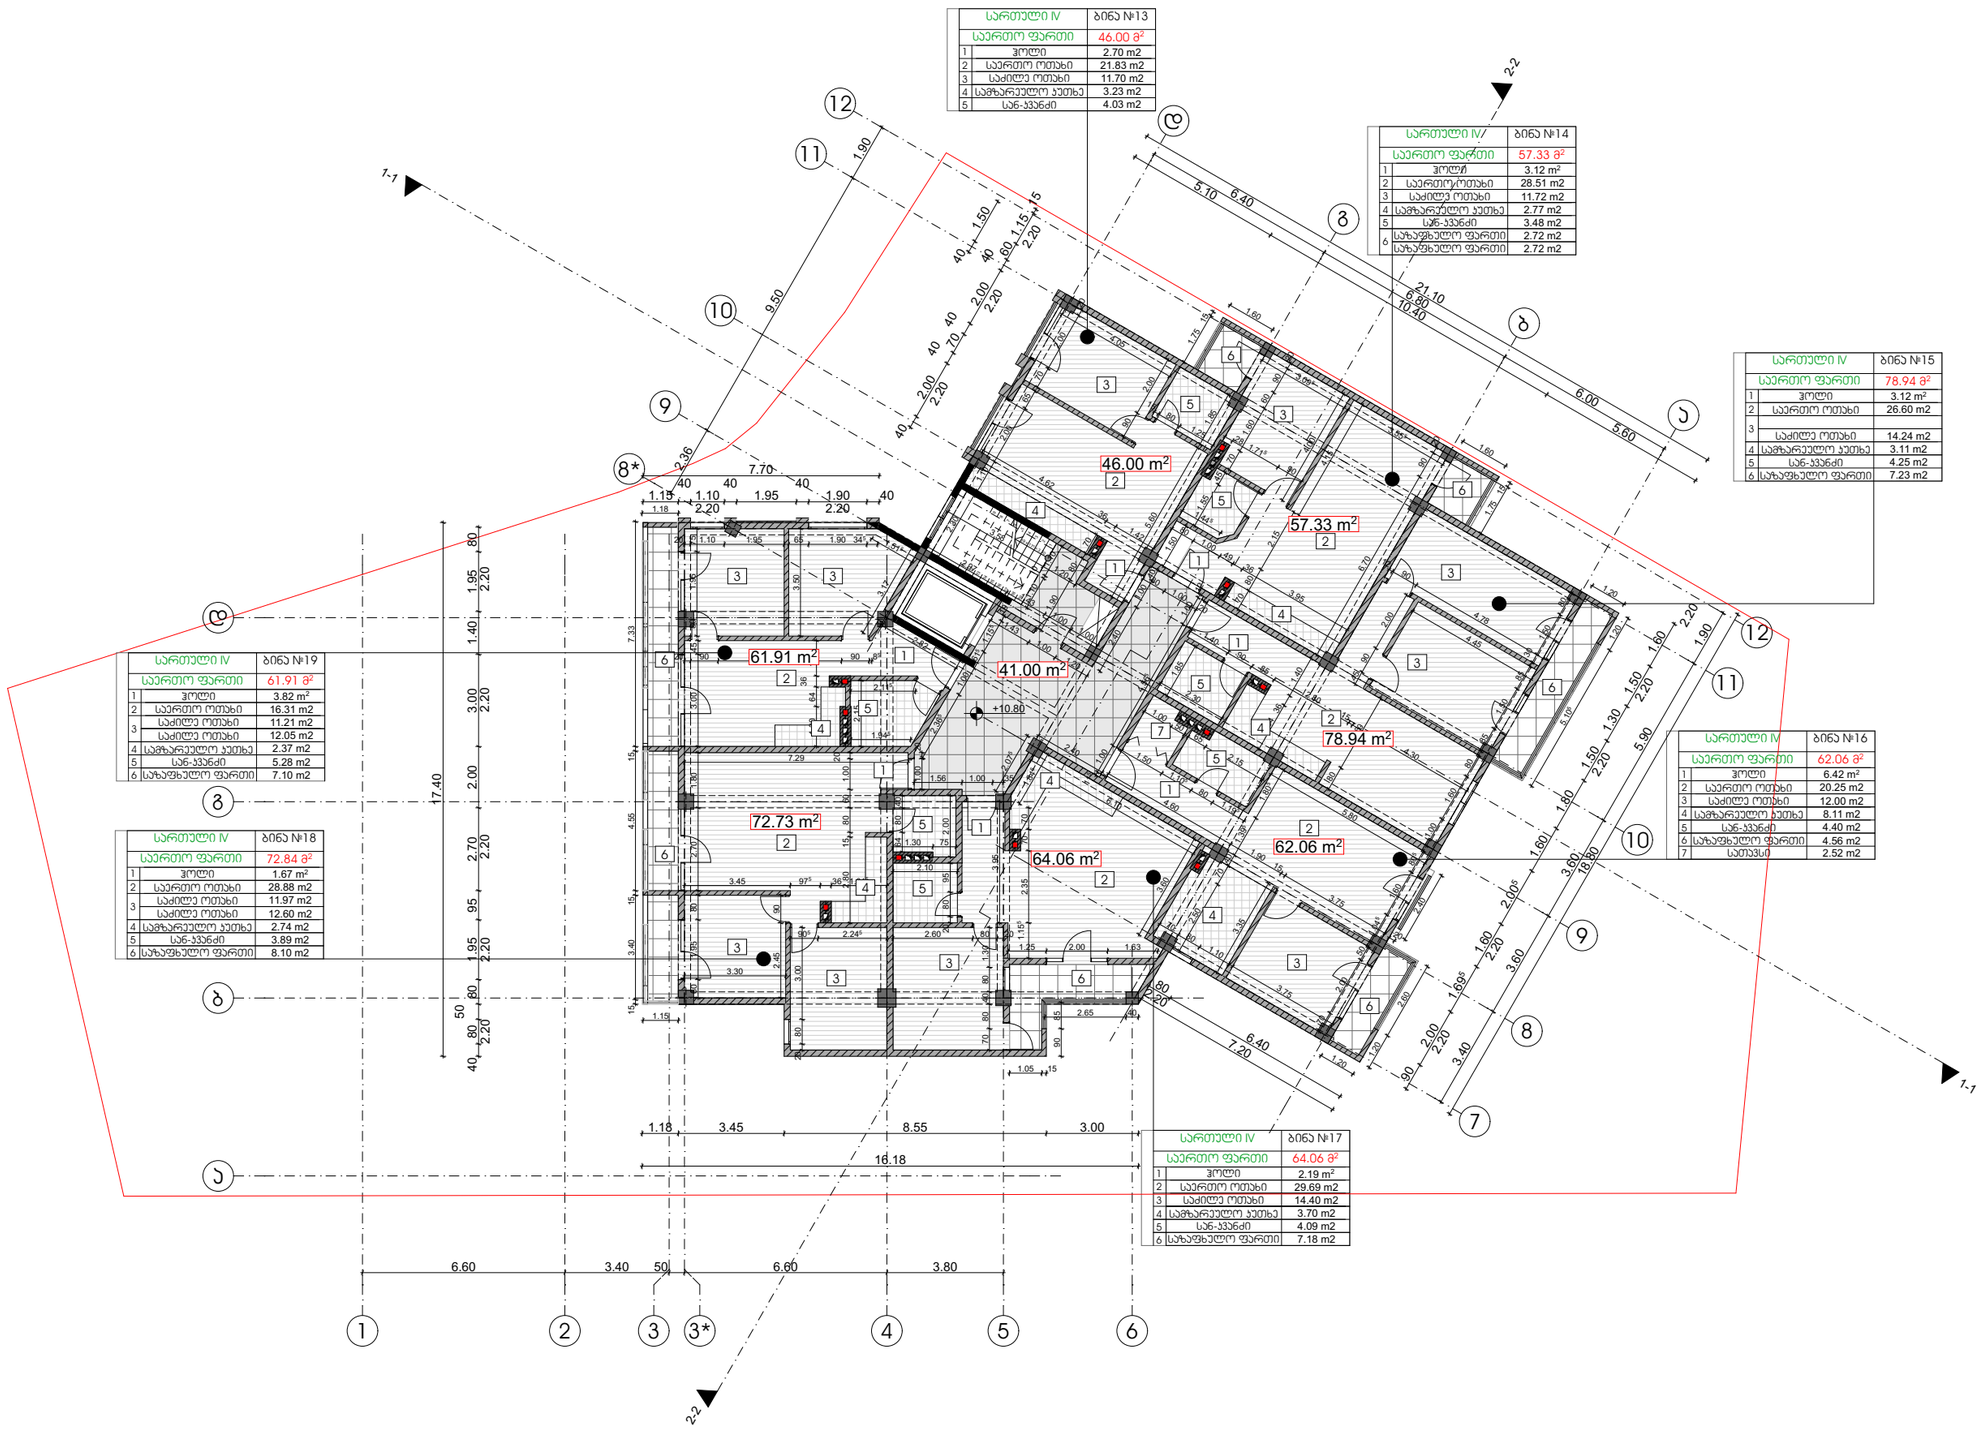

თბილისი 2018 წ

დაკვეთა № 1	ფორმატი A3

ექსპლიკაცია

1	ჰოლი
2	საერთო ოთახი
3	საძილე ოთახი
4	სამზარეულო
5	სან. ჯვანძი
6	აივანი/ტერასა
7	სათავსი

პირობითი ნიშნები:

საპროექტო საზღვარი

1-1 — 1-1

ჭრილის ხაზი

±0.00

არქიტექტურული ნიშნული

შენიშვნები:

1. ნახაზზე ზომები მოცემულია მეტრებში

2. ნახაზის ყველა ცვლილება მშენებლობისას შეთანხმებული უნდა იყოს პატრონთან

დამკვეთი: შპს "აგორა"

მისამართი: ქალაქი თბილისი, ქუჩა შანდორ პეტეფის, დასუფთავების პანტორის მიმდებარედ

თანამდებობა	გვარი	ხელმოწერა
დირექტორი	ზ. პამლაძე	
პრ. პატორი	ზ. პამლაძე	
პრ. პატორი	ნ. ნიგურიანი	
დაამუშავა	ა. ჩიქოვანი	
დაამუშავა	ნ. ცხადაია	
შეამოწმა	გ.გელაშვილი	

მეოთხე სართულის გეგმა +10.80 ნიშნულზე

სტადია	ფურცელი	ფურცლები
პროექტი	A	13


მაშტაბი 1: 200

საპროექტო ლოგო	მისამართი
	ს. ზაქარიაძის ქ. №8 ს/ნ 412706610 ტელ: 595 44 20 20 www.archarea.ge

მეხუთე სართულის გეგმა +14.10 ნიშნულზე

მ. 1:200

WWW.ARCHAREA.GE

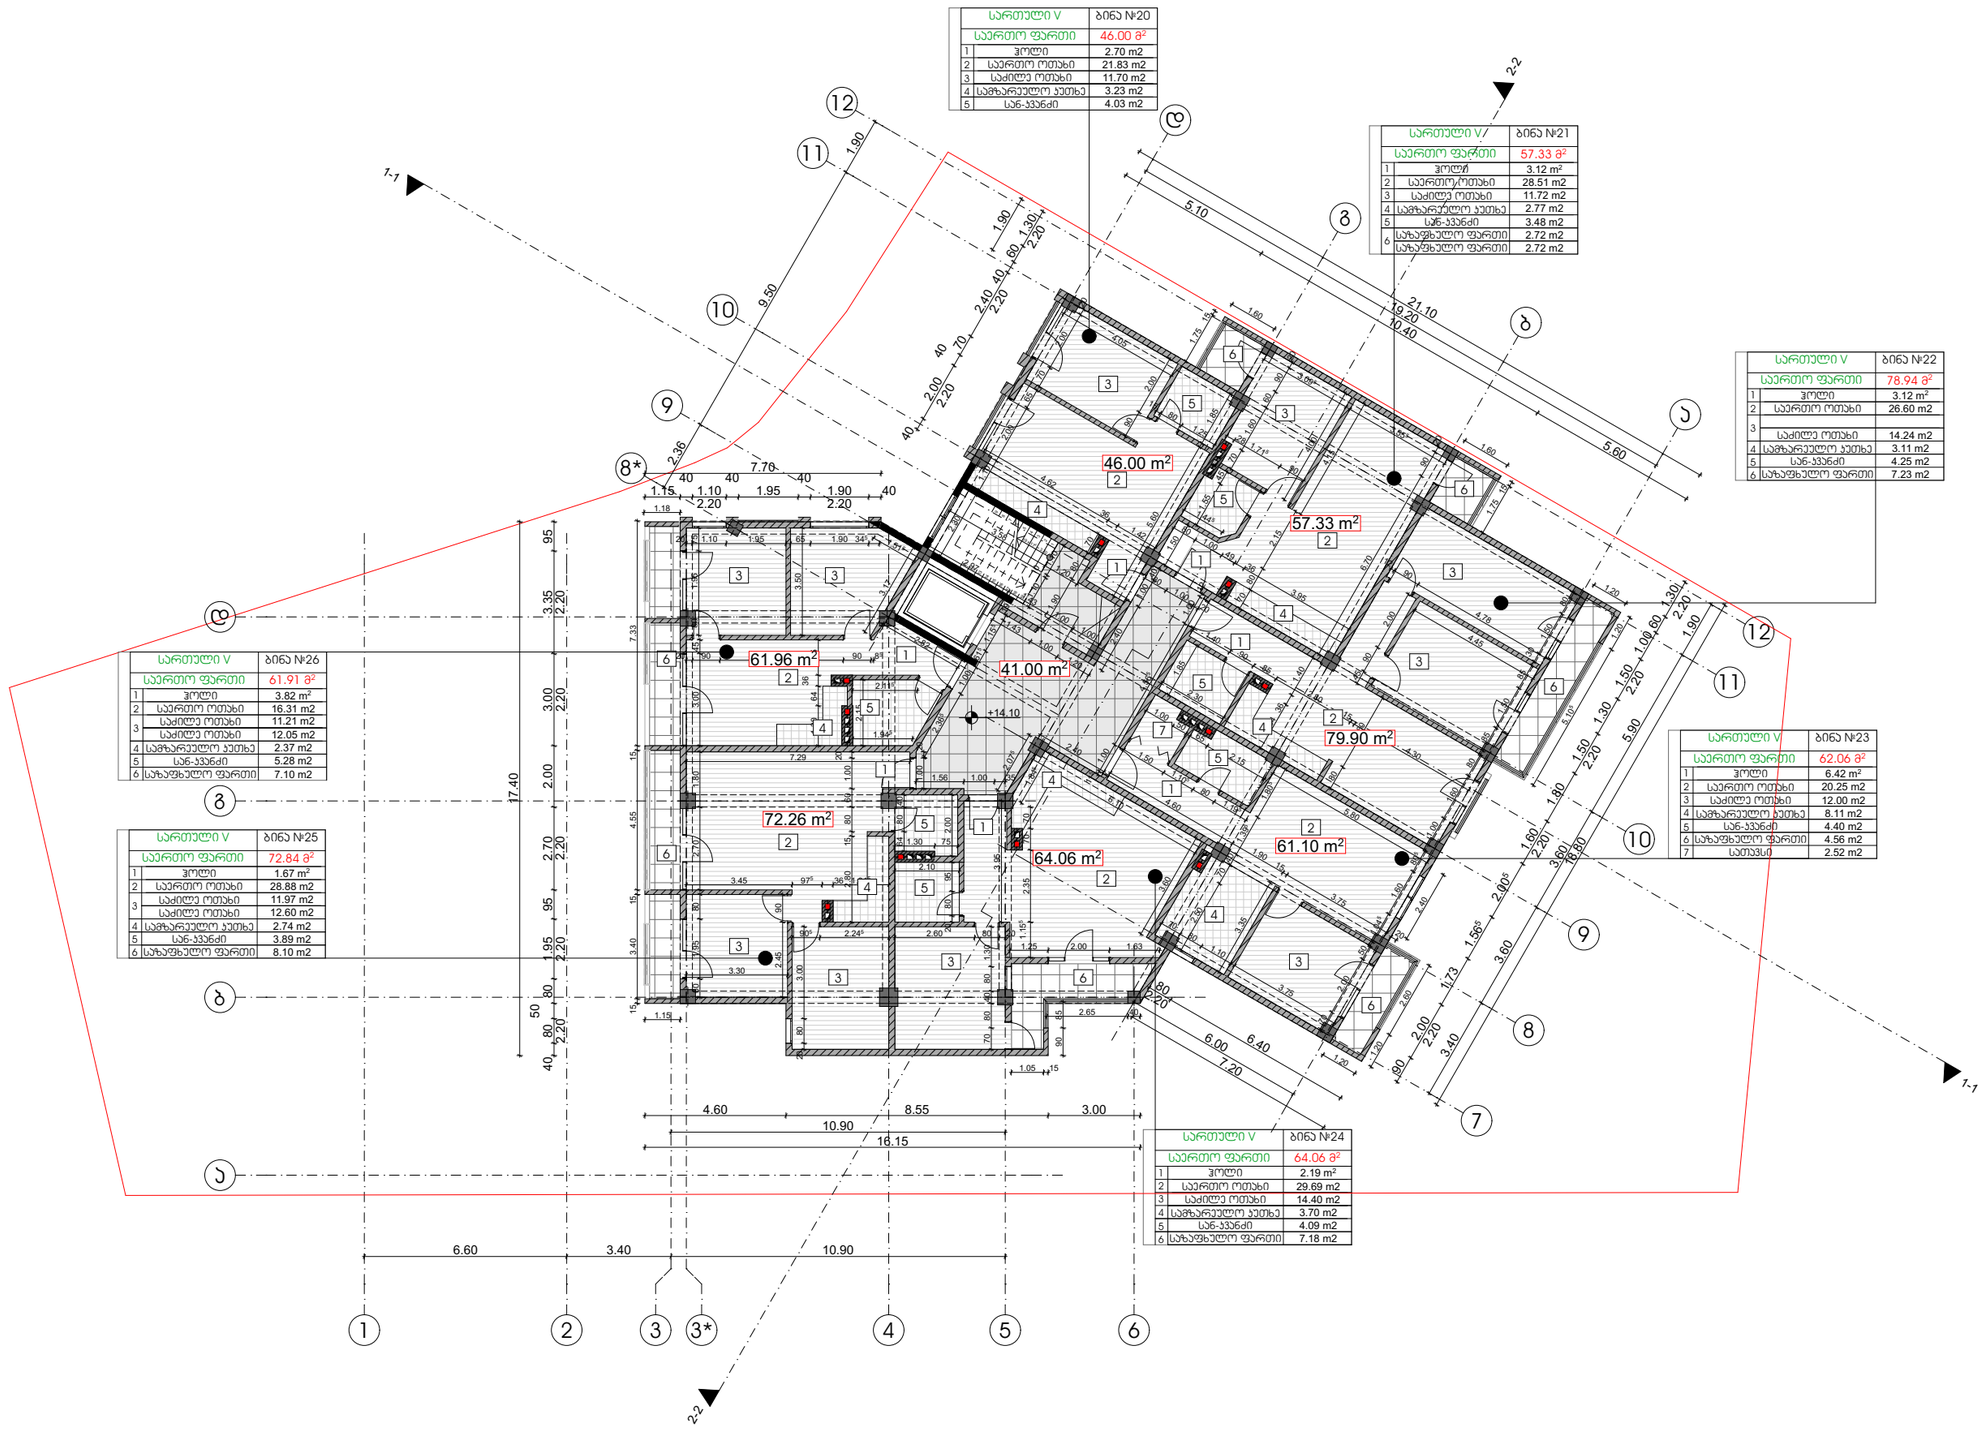

სართული V	ბინა №20
საერთო ფართი	46.00 მ²
1 ჰოლი	2.70 m2
2 საერთო ოთახი	21.83 m2
3 საძილე ოთახი	11.70 m2
4 სამზარეულო ჯუნიჯ	3.23 m2
5 სან-ჯვანძი	4.03 m2

სართული V	ბინა №21
საერთო ფართი	57.33 მ²
1 ჰოლი	3.12 m²
2 საერთო ოთახი	28.51 m2
3 საძილე ოთახი	11.72 m2
4 სამზარეულო ჯუნიჯ	2.77 m2
5 სან-ჯვანძი	3.48 m2
6 საზაფხულო ფართი	2.72 m2
საზაფხულო ფართი	2.72 m2

სართული V	ბინა №22
საერთო ფართი	78.94 მ²
1 ჰოლი	3.12 m²
2 საერთო ოთახი	26.60 m2
3 საძილე ოთახი	14.24 m2
4 სამზარეულო ჯუნიჯ	3.11 m2
5 სან-ჯვანძი	4.25 m2
6 საზაფხულო ფართი	7.23 m2

სართული V	ბინა №23
საერთო ფართი	62.06 მ²
1 ჰოლი	6.42 m²
2 საერთო ოთახი	20.25 m2
3 საძილე ოთახი	12.00 m2
4 სამზარეულო ჯუნიჯ	8.11 m2
5 სან-ჯვანძი	4.40 m2
6 საზაფხულო ფართი	4.56 m2
7 სართვანი	2.52 m2

სართული V	ბინა №24
საერთო ფართი	64.06 მ²
1 ჰოლი	2.19 m²
2 საერთო ოთახი	29.69 m2
3 საძილე ოთახი	14.40 m2
4 სამზარეულო ჯუნიჯ	3.70 m2
5 სან-ჯვანძი	4.09 m2
6 საზაფხულო ფართი	7.18 m2

სართული V	ბინა №25
საერთო ფართი	72.84 მ²
1 ჰოლი	1.67 m²
2 საერთო ოთახი	28.88 m2
3 საძილე ოთახი	11.97 m2
საძილე ოთახი	12.60 m2
4 სამზარეულო ჯუნიჯ	2.74 m2
5 სან-ჯვანძი	3.89 m2
6 საზაფხულო ფართი	8.10 m2

სართული V	ბინა №26
საერთო ფართი	61.91 მ²
1 ჰოლი	3.82 m²
2 საერთო ოთახი	16.31 m2
3 საძილე ოთახი	11.21 m2
საძილე ოთახი	12.05 m2
4 სამზარეულო ჯუნიჯ	2.37 m2
5 სან-ჯვანძი	5.28 m2
6 საზაფხულო ფართი	7.10 m2

თბილისი 2018 წ

დაკვეთა № 1 | ფორმატი A3

ექსპლიკაცია

1	ჰოლი
2	საერთო ოთახი
3	საძილე ოთახი
4	სამზარეულო
5	სან. ჯვანძი
6	აივანი/ტერასა
7	სათავსი

პირობითი ნიშნები:

საპროექტო საზღვარი

1-1 1-1

ჭრილის ხაზი

±0.00

არქიტექტურული ნიშნული

შენიშვნები:

1. ნახაზზე ზომები მოცემულია მეტრებში

2. ნახაზის ყველა ცვლილება მშენებლობისას შეთანხმებული უნდა იყოს პატრონთან

დამკვეთი: შპს "აგორა"

მისამართი: ქალაქი თბილისი, ქუჩა შანდორ პეტეფის, დასუფთავების პანტორის მიმდებარედ

თანამდებობა	გვარი	ხელმოწერა
დირექტორი	ზ. პამლაძე	
ჰრ. პატრონი	ზ. პამლაძე	
ჰრ. პატრონი	ნ. ნიბერიანი	
დაამუშავა	ა. ჩიქოვანი	
დაამუშავა	ნ. ცხადაია	
შემოწმა	გ.გელაშვილი	

მეხუთე სართულის გეგმა +14.10 ნიშნულზე

სტადია	ფურცელი	ფურცლები
პროექტი	A	14

მაშტაბი 1: 200

საპროექტოს ლოგო | მისამართი

ს. ზაქარიაძის ქ. №8
ს/ნ 412706610
ტელ: 595 44 20 20
www.archarea.ge

WWW.ARCHAREA.GE

მეექვსე სართულის გეგმა +17.40 ნიშნულზე

მ. 1:200

თბილისი 2018 წ

დაკვეთა № 1 | ფორმატი A3

ექსპლიკაცია

1	ჰოლი
2	საერთო ოთახი
3	საძილე ოთახი
4	სამზარეულო
5	სან. კვანძი
6	აივანი/ტერასა
7	სათავსი

პირობითი ნიშნები:

საპროექტო საზღვარი

1-1 — 1-1

ჭრილის ხაზი

±0.00

არქიტექტურული ნიშნული

შენიშვნები:

1. ნახაზზე ზომები მოცემულია მეტრებში

2. ნახაზის ყველა ცვლილება მშენებლობისას შეთანხმებული უნდა იყოს ავტორთან

დამკვეთი: შპს "აგორა"

მისამართი: ქალაქი თბილისი, ქუჩა შანდორ პეტეფის, დასუფთავების პანტორის მიმდებარედ

თანამდებობა	გვარი	ხელმოწერა
დირექტორი	ზ. ჯამლაძე	
პრ. ავტორი	ზ. ჯამლაძე	
პრ. ავტორი	ნ. ნიგურიანი	
დაამუშავა	ა. ჩიქოვანი	
დაამუშავა	ნ. ცხადაია	
შეამოწმა	გ.გელაშვილი	

მეექვსე სართულის გეგმა +17.40 ნიშნულზე

სტადია	ფურცელი	ფურცლები
პროექტი	A	15

მაშტაბი 1: 200

საპროექტო ლოგო | მისამართი

ს. ზაქარიაძის ქ. №8
ს/ნ 412706610
ტელ: 595 44 20 20
www.archarea.ge

სართული VI	ბინა №27
საერთო ფართი	46.00 მ²
1 ჰოლი	2.70 m2
2 საერთო ოთახი	21.83 m2
3 საძილე ოთახი	11.70 m2
4 სამზარეულო კუთხე	3.23 m2
5 სან-კვანძი	4.03 m2

სართული VI	ბინა №28
საერთო ფართი	57.33 მ²
1 ჰოლი	3.12 m²
2 საერთო ოთახი	28.51 m2
3 საძილე ოთახი	11.72 m2
4 სამზარეულო კუთხე	2.77 m2
5 სან-კვანძი	3.48 m2
6 საზაფხულო ფართი	2.72 m2
საზაფხულო ფართი	2.72 m2

სართული VI	ბინა №29
საერთო ფართი	78.94 მ²
1 ჰოლი	3.12 m²
2 საერთო ოთახი	26.60 m2
3 საძილე ოთახი	14.24 m2
4 სამზარეულო კუთხე	3.11 m2
5 სან-კვანძი	4.25 m2
6 საზაფხულო ფართი	7.23 m2

სართული VI	ბინა №30
საერთო ფართი	62.06 მ²
1 ჰოლი	6.42 m²
2 საერთო ოთახი	20.25 m2
3 საძილე ოთახი	12.00 m2
4 სამზარეულო კუთხე	8.11 m2
5 სან-კვანძი	4.40 m2
6 საზაფხულო ფართი	4.56 m2
7 სათავსი	2.52 m2

სართული VI	ბინა №31
საერთო ფართი	64.06 მ²
1 ჰოლი	2.19 m²
2 საერთო ოთახი	29.69 m2
3 საძილე ოთახი	14.40 m2
4 სამზარეულო კუთხე	3.70 m2
5 სან-კვანძი	4.09 m2
6 საზაფხულო ფართი	7.18 m2


სართული VI	ბინა №32
საერთო ფართი	72.84 მ²
1 ჰოლი	1.67 m²
2 საერთო ოთახი	28.88 m2
3 საძილე ოთახი	11.97 m2
საძილე ოთახი	12.60 m2
4 სამზარეულო კუთხე	2.74 m2
5 სან-კვანძი	3.89 m2
6 საზაფხულო ფართი	8.10 m2

სართული VI	ბინა №33
საერთო ფართი	61.91 მ²
1 ჰოლი	3.82 m²
2 საერთო ოთახი	16.31 m2
3 საძილე ოთახი	11.21 m2
საძილე ოთახი	12.05 m2
4 სამზარეულო კუთხე	2.37 m2
5 სან-კვანძი	5.28 m2
6 საზაფხულო ფართი	7.10 m2

მეშვიდე სართულის გეგმა +20.70 ნიშნულზე

მ. 1:200

WWW.ARCHAREA.GE

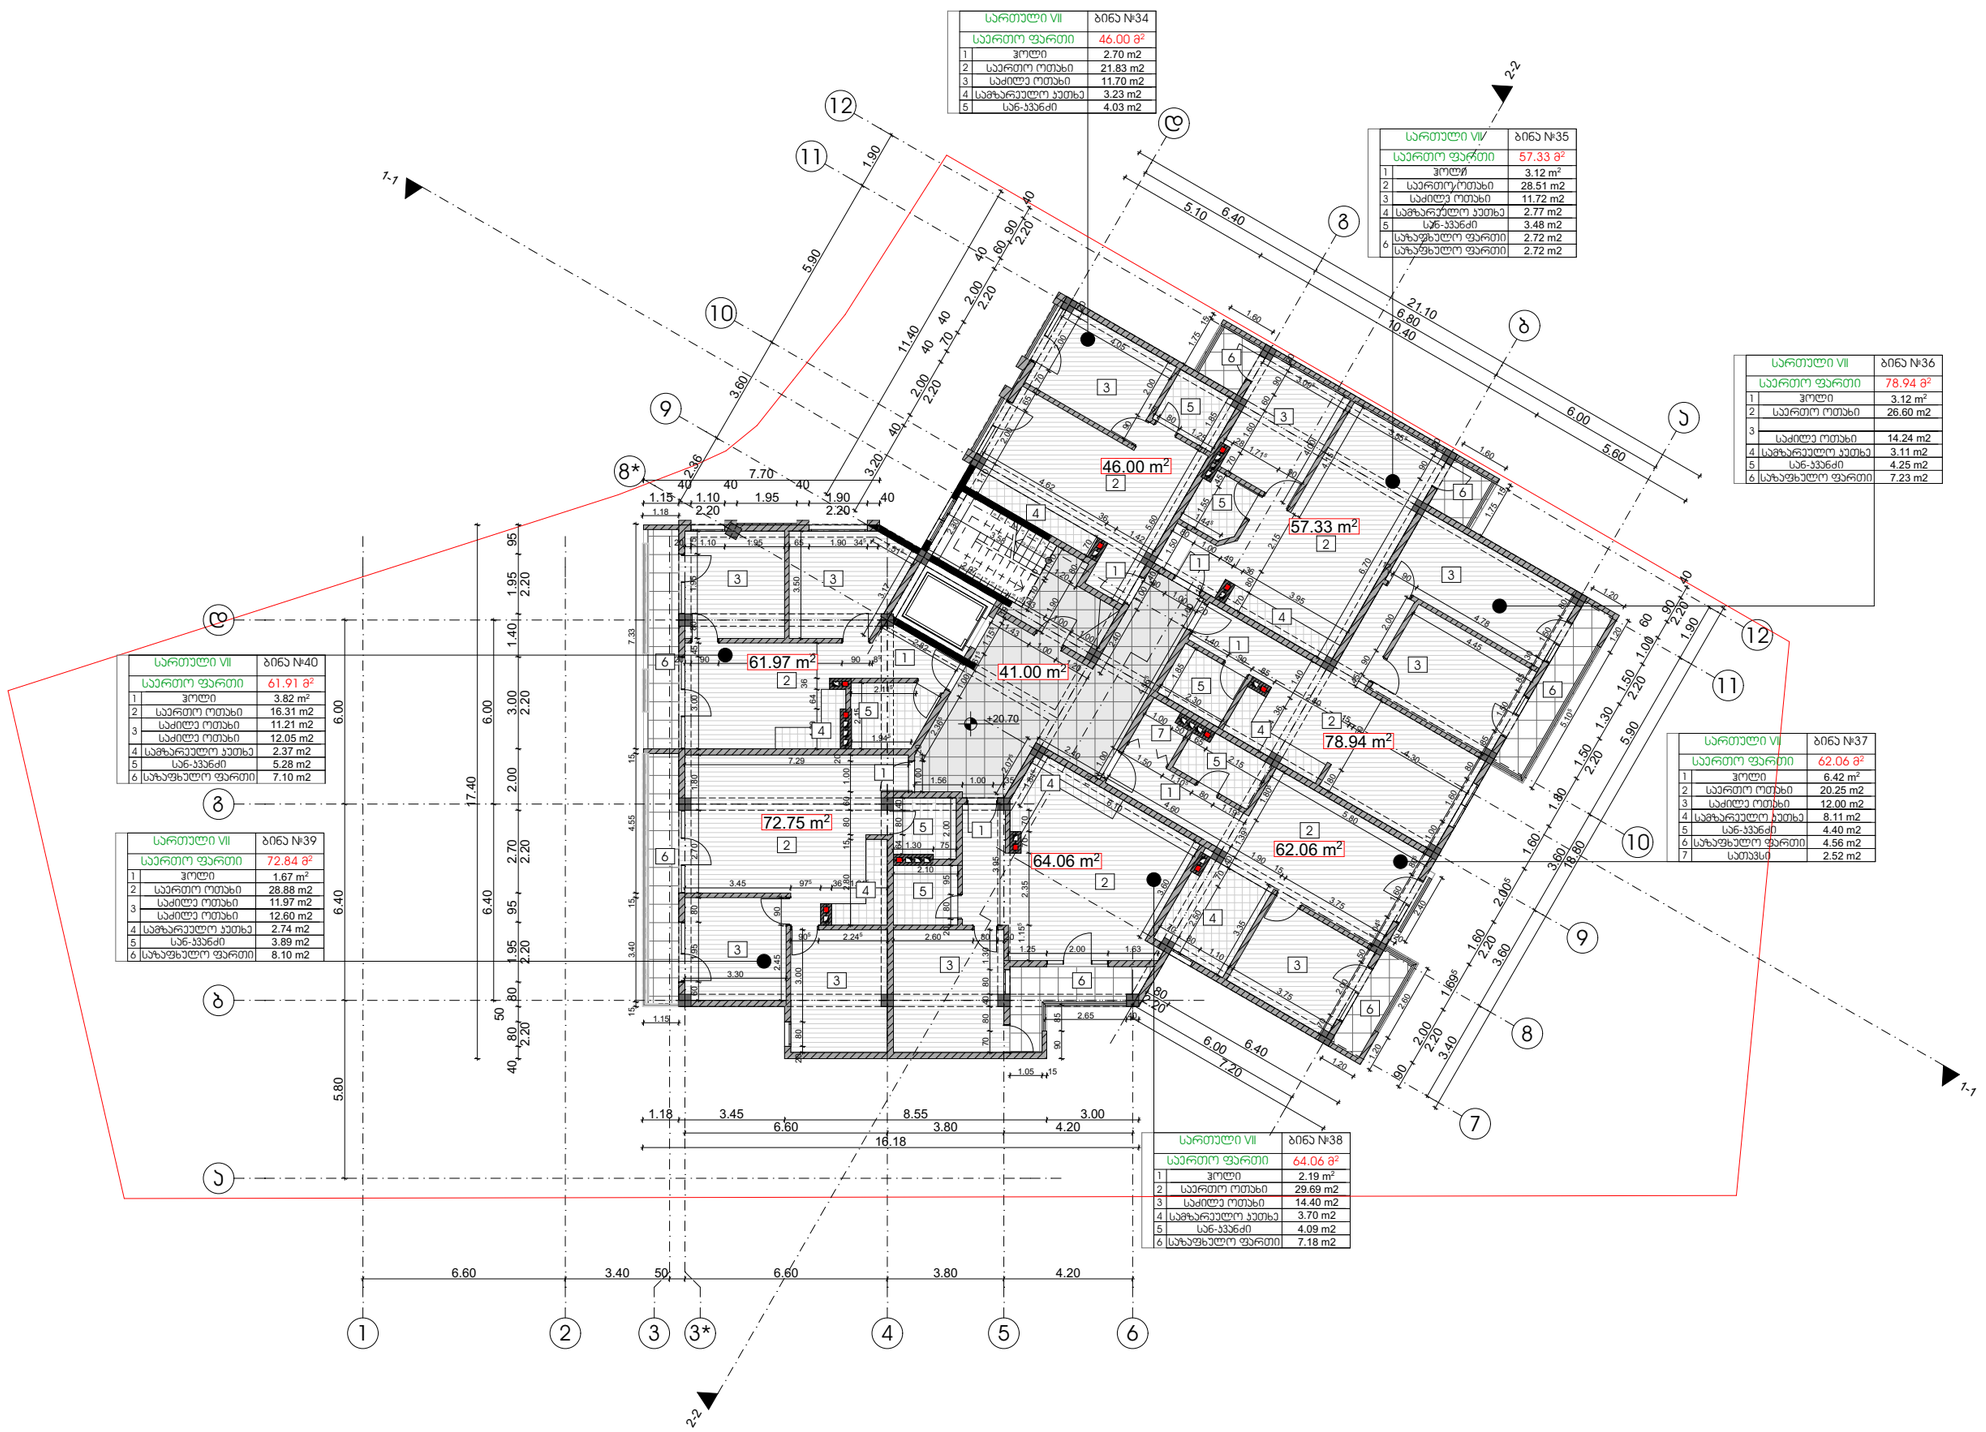

თბილისი 2018 წ

დაკვეთა № 1 | ფორმატი A3

ექსპლიკაცია

1	ჰოლი
2	საერთო ოთახი
3	საძინებელი ოთახი
4	სამზარეულო
5	სან. ჯვრედი
6	აივანი/ტერასა
7	სათავსი

პირობითი ნიშნები:

საკადასტრო საზღვარი

1-1 — 1-1

ჭრილის ხაზი

±0.00

არქიტექტურული ნიშნული

შენიშვნები:

1. ნახაზზე ზომები მოცემულია მეტრებში

2. ნახაზის ყველა ცვლილება მშენებლობისას შეთანხმებული უნდა იყოს ავტორთან

დამკვეთი: შპს "აგორა"

მისამართი: ქალაქი თბილისი, ქუჩა შანდორ პეტეფის, დასუფთავების ჯანტორის მიმდებარედ

თანამდებობა	გვარი	ხელმოწერა
დირექტორი	ზ. ჯამლაძე	
პრ. ავტორი	ზ. ჯამლაძე	
პრ. ავტორი	ნ. ნიგვრიანი	
დაამუშავა	ა. ჩიქოვანი	
დაამუშავა	ნ. ცხადაია	
შეამოწმა	გ.გელაშვილი	

მეშვიდე სართულის გეგმა +20.70 ნიშნულზე

სტადია	ფურცელი	ფურცლები
პროექტი	A	16

მაშტაბი 1: 200

საპროექტო ლოგო | მისამართი

ს. ზაქარიაძის ქ. №8
ს/ნ 412706610
ტელ: 595 44 20 20
www.archarea.ge

WWW.ARCHAREA.GE

მერვე სართულის გეგმა +24.00 ნიშნულზე

მ. 1:200

თბილისი 2018 წ

დაკვეთა № 1 | ფორმატი A3

ექსპლიკაცია

1	ჰოლი
2	საერთო ოთახი
3	საძილე ოთახი
4	სამზარეულო
5	სან. კვანძი
6	აივანი/ტერასა
7	სათავსი

პირობითი ნიშნები:

საკადასტრო საზღვარი

1-1 — 1-1

ჭრილის ხაზი

±0.00

არქიტექტურული ნიშნული

შენიშვნები:

1. ნახაზზე ზომები მოცემულია მეტრებში

2. ნახაზის ყველა ცვლილება მშენებლობისას შეთანხმებული უნდა იყოს ავტორთან

დამკვეთი: შპს "აგორა"

მისამართი: ქალაქი თბილისი, ქუჩა შანდორ პეტეფის, დასუფთავების კანტორის მიმდებარედ

თანამდებობა	გვარი	ხელმოწერა
დირექტორი	ზ. ჯამლაძე	
ჯრ. ავტორი	ზ. ჯამლაძე	
ჯრ. ავტორი	ნ. ნიგვრიანი	
დამმუშავა	ა. ჩიქოვანი	
დამმუშავა	ნ. ცხადაია	
შეამოწმა	გ.გელაშვილი	

მერვე სართულის გეგმა +24.00 ნიშნულზე

სტადია	ფურცელი	ფურცლები
პროექტი	A	17

მაშტაბი 1: 200

საპროექტოს ლოგო | მისამართი

ს. ზაქარიაძის ქ. №8
ს/ნ 412706610
ტელ: 595 44 20 20
www.archarea.ge

სართული VIII	ბინა №41
საერთო ფართი	46.00 მ²
1 ჰოლი	2.70 m2
2 საერთო ოთახი	21.83 m2
3 საძილე ოთახი	11.70 m2
4 სამზარეულო კუთხე	3.23 m2
5 სან-კვანძი	4.03 m2

სართული VIII	ბინა №42
საერთო ფართი	57.33 მ²
1 ჰოლი	3.12 m²
2 საერთო ოთახი	28.51 m2
3 საძილე ოთახი	11.72 m2
4 სამზარეულო კუთხე	2.77 m2
5 სან-კვანძი	3.48 m2
6 საზაფხულო ფართი	2.72 m2
საზაფხულო ფართი	2.72 m2

სართული VIII	ბინა №43
საერთო ფართი	78.94 მ²
1 ჰოლი	3.12 m²
2 საერთო ოთახი	26.60 m2
3 საძილე ოთახი	14.24 m2
4 სამზარეულო კუთხე	3.11 m2
5 სან-კვანძი	4.25 m2
6 საზაფხულო ფართი	7.23 m2

სართული VIII	ბინა №44
საერთო ფართი	62.06 მ²
1 ჰოლი	6.42 m²
2 საერთო ოთახი	20.25 m2
3 საძილე ოთახი	12.00 m2
4 სამზარეულო კუთხე	8.11 m2
5 სან-კვანძი	4.40 m2
6 საზაფხულო ფართი	4.56 m2
7 სათავსი	2.52 m2

სართული VIII	ბინა №45
საერთო ფართი	64.06 მ²
1 ჰოლი	2.19 m²
2 საერთო ოთახი	29.69 m2
3 საძილე ოთახი	14.40 m2
4 სამზარეულო კუთხე	3.70 m2
5 სან-კვანძი	4.09 m2
6 საზაფხულო ფართი	7.18 m2


სართული VIII	ბინა №46
საერთო ფართი	72.84 მ²
1 ჰოლი	1.67 m²
2 საერთო ოთახი	28.88 m2
3 საძილე ოთახი	11.97 m2
საძილე ოთახი	12.60 m2
4 სამზარეულო კუთხე	2.74 m2
5 სან-კვანძი	3.89 m2
6 საზაფხულო ფართი	8.10 m2

სართული VIII	ბინა №47
საერთო ფართი	61.91 მ²
1 ჰოლი	3.82 m²
2 საერთო ოთახი	16.31 m2
3 საძილე ოთახი	11.21 m2
საძილე ოთახი	12.05 m2
4 სამზარეულო კუთხე	2.37 m2
5 სან-კვანძი	5.28 m2
6 საზაფხულო ფართი	7.10 m2

WWW.ARCHAREA.GE

სახურავის გეგმა +27.30 ნიშნულზე

მ. 1:200

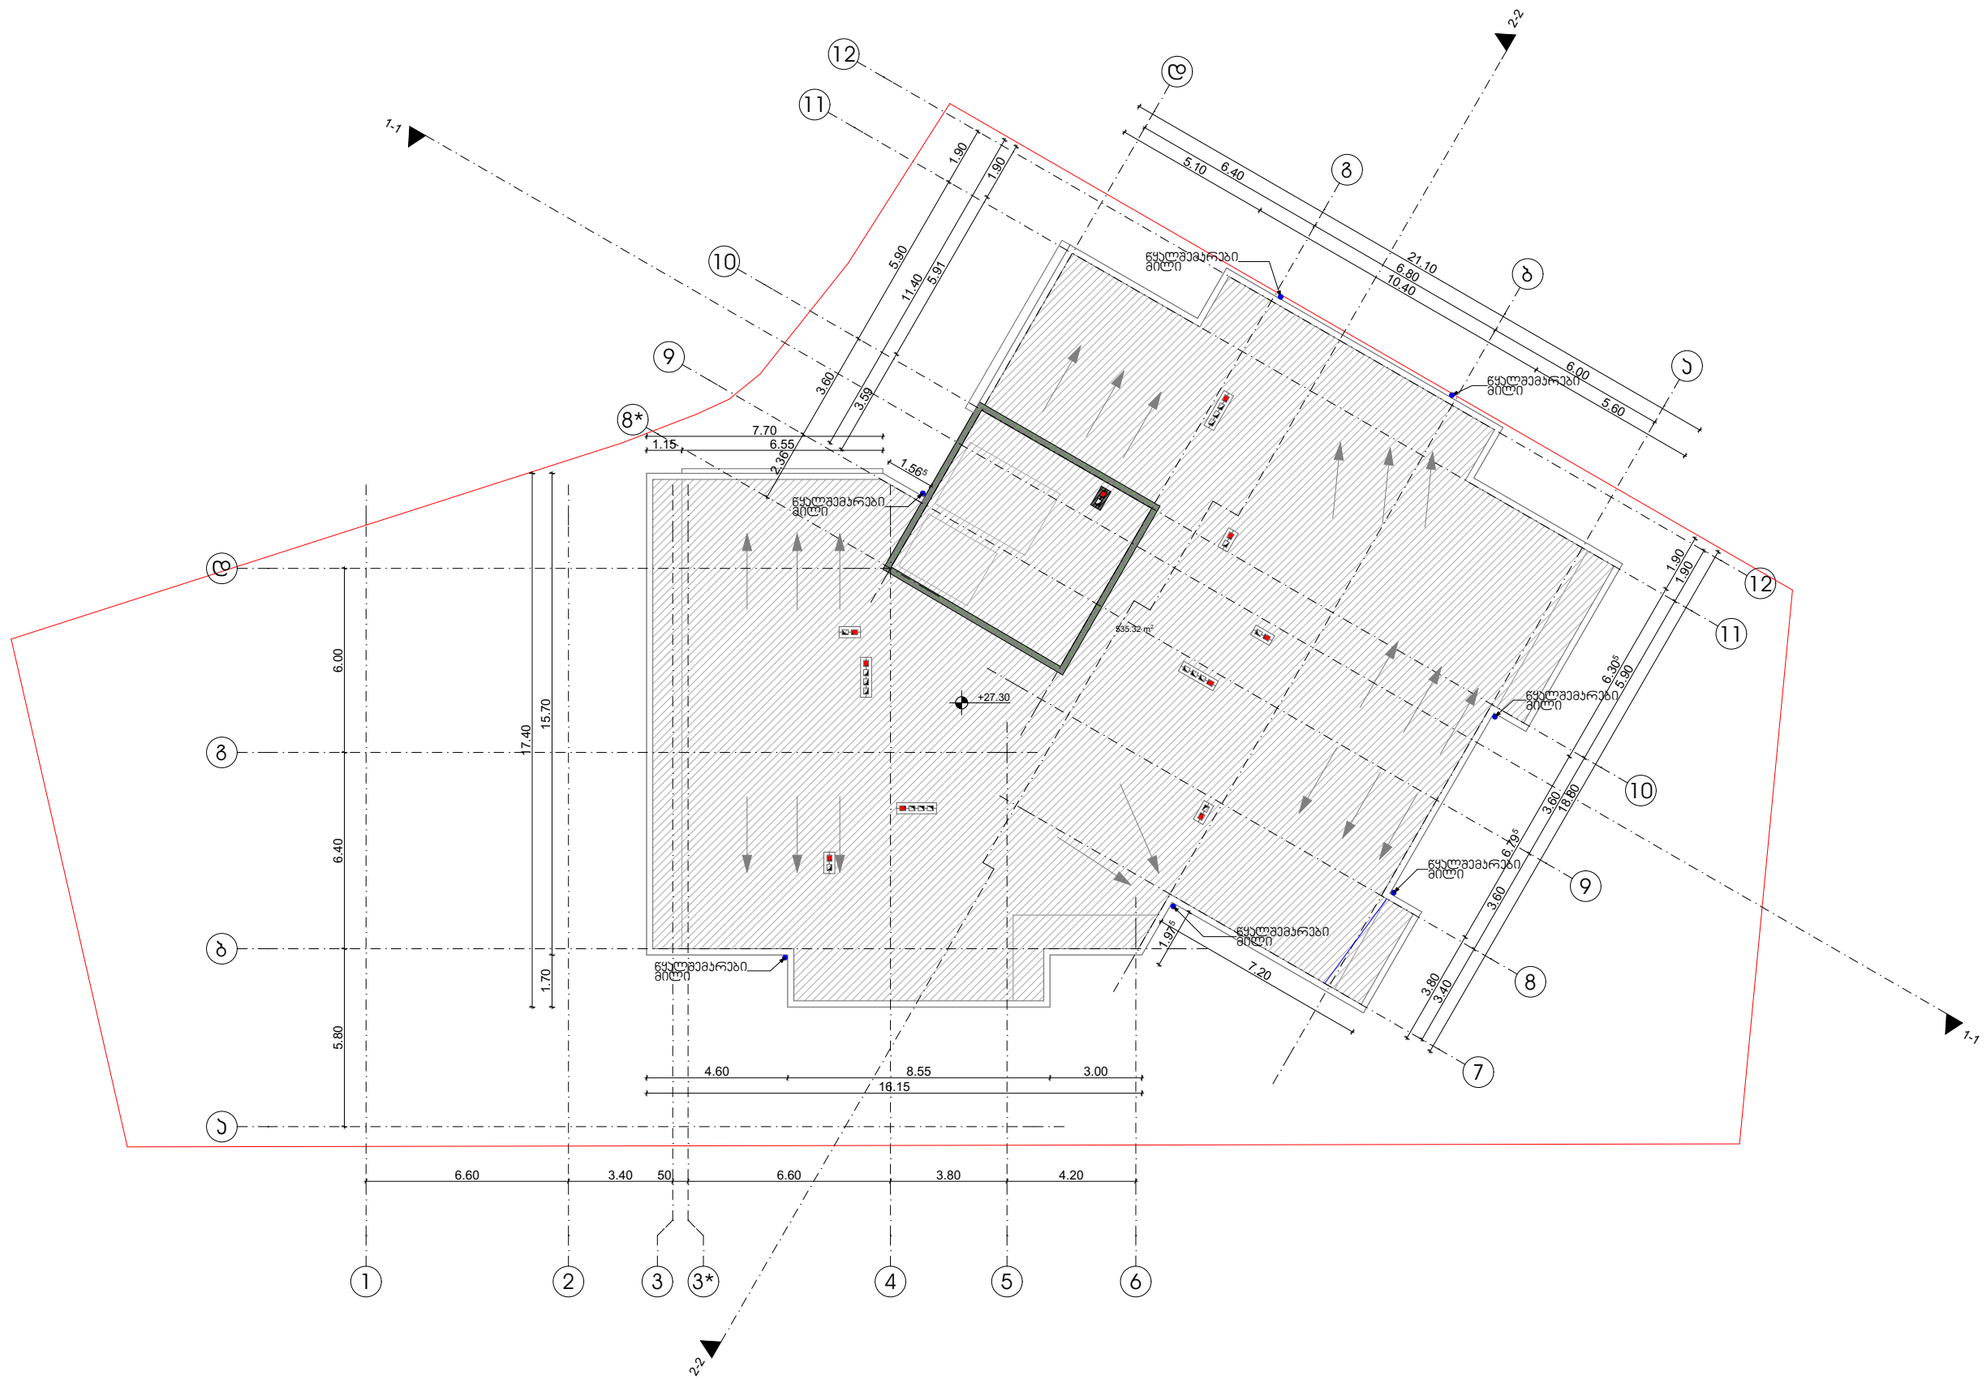

თბილისი 2018 წ

დაკვეთა № 1 | ფორმატი A3

ე ქ ს პ ლ ი კ ა ც ი ა

1	ჰოლი
2	საერთო ოთახი
3	საძილე ოთახი
4	სამზარეულო
5	სან. კვანძი
6	აივანი/ტერასა
7	სათავსი

პირობითი ნიშნები:

საპროექტო საზღვარი

1-1 — 1-1

ჭრილის ხაზი

±0.00

არქიტექტურული ნიშნული

შენიშვნები:

1. ნახაზზე ზომები მოცემულია მეტრებში
2. ნახაზის ყველა ცვლილება მშენებლობისას შეთანხმებული უნდა იყოს პატრონთან

დამკვეთი: შპს "აგორა"

მისამართი: ქალაქი თბილისი, ქუჩა შანდორ პეტეფის, დასუფთავების პანტორის მიმდებარედ

თანამდებობა	გვარი	ხელმოწერა
დირექტორი	ზ. პამლაძე	
პრ. პატრონი	ზ. პამლაძე	
პრ. პატრონი	ნ. ნიბერიანი	
დაამუშავა	ა. ჩიქოვანი	
დაამუშავა	ნ. ცხადაია	
შეამოწმა	გ.გელაშვილი	

სახურავის გეგმა +27.30 ნიშნულზე

სტადია	ფურცელი	ფურცლები
პროექტი	A	18

მაშტაბი 1: 200

საპროექტოს ლოგო | მისამართი

ს. ზაქარიაძის ქ. №8
ს/ნ 412706610
ტელ: 595 44 20 20
www.archarea.ge