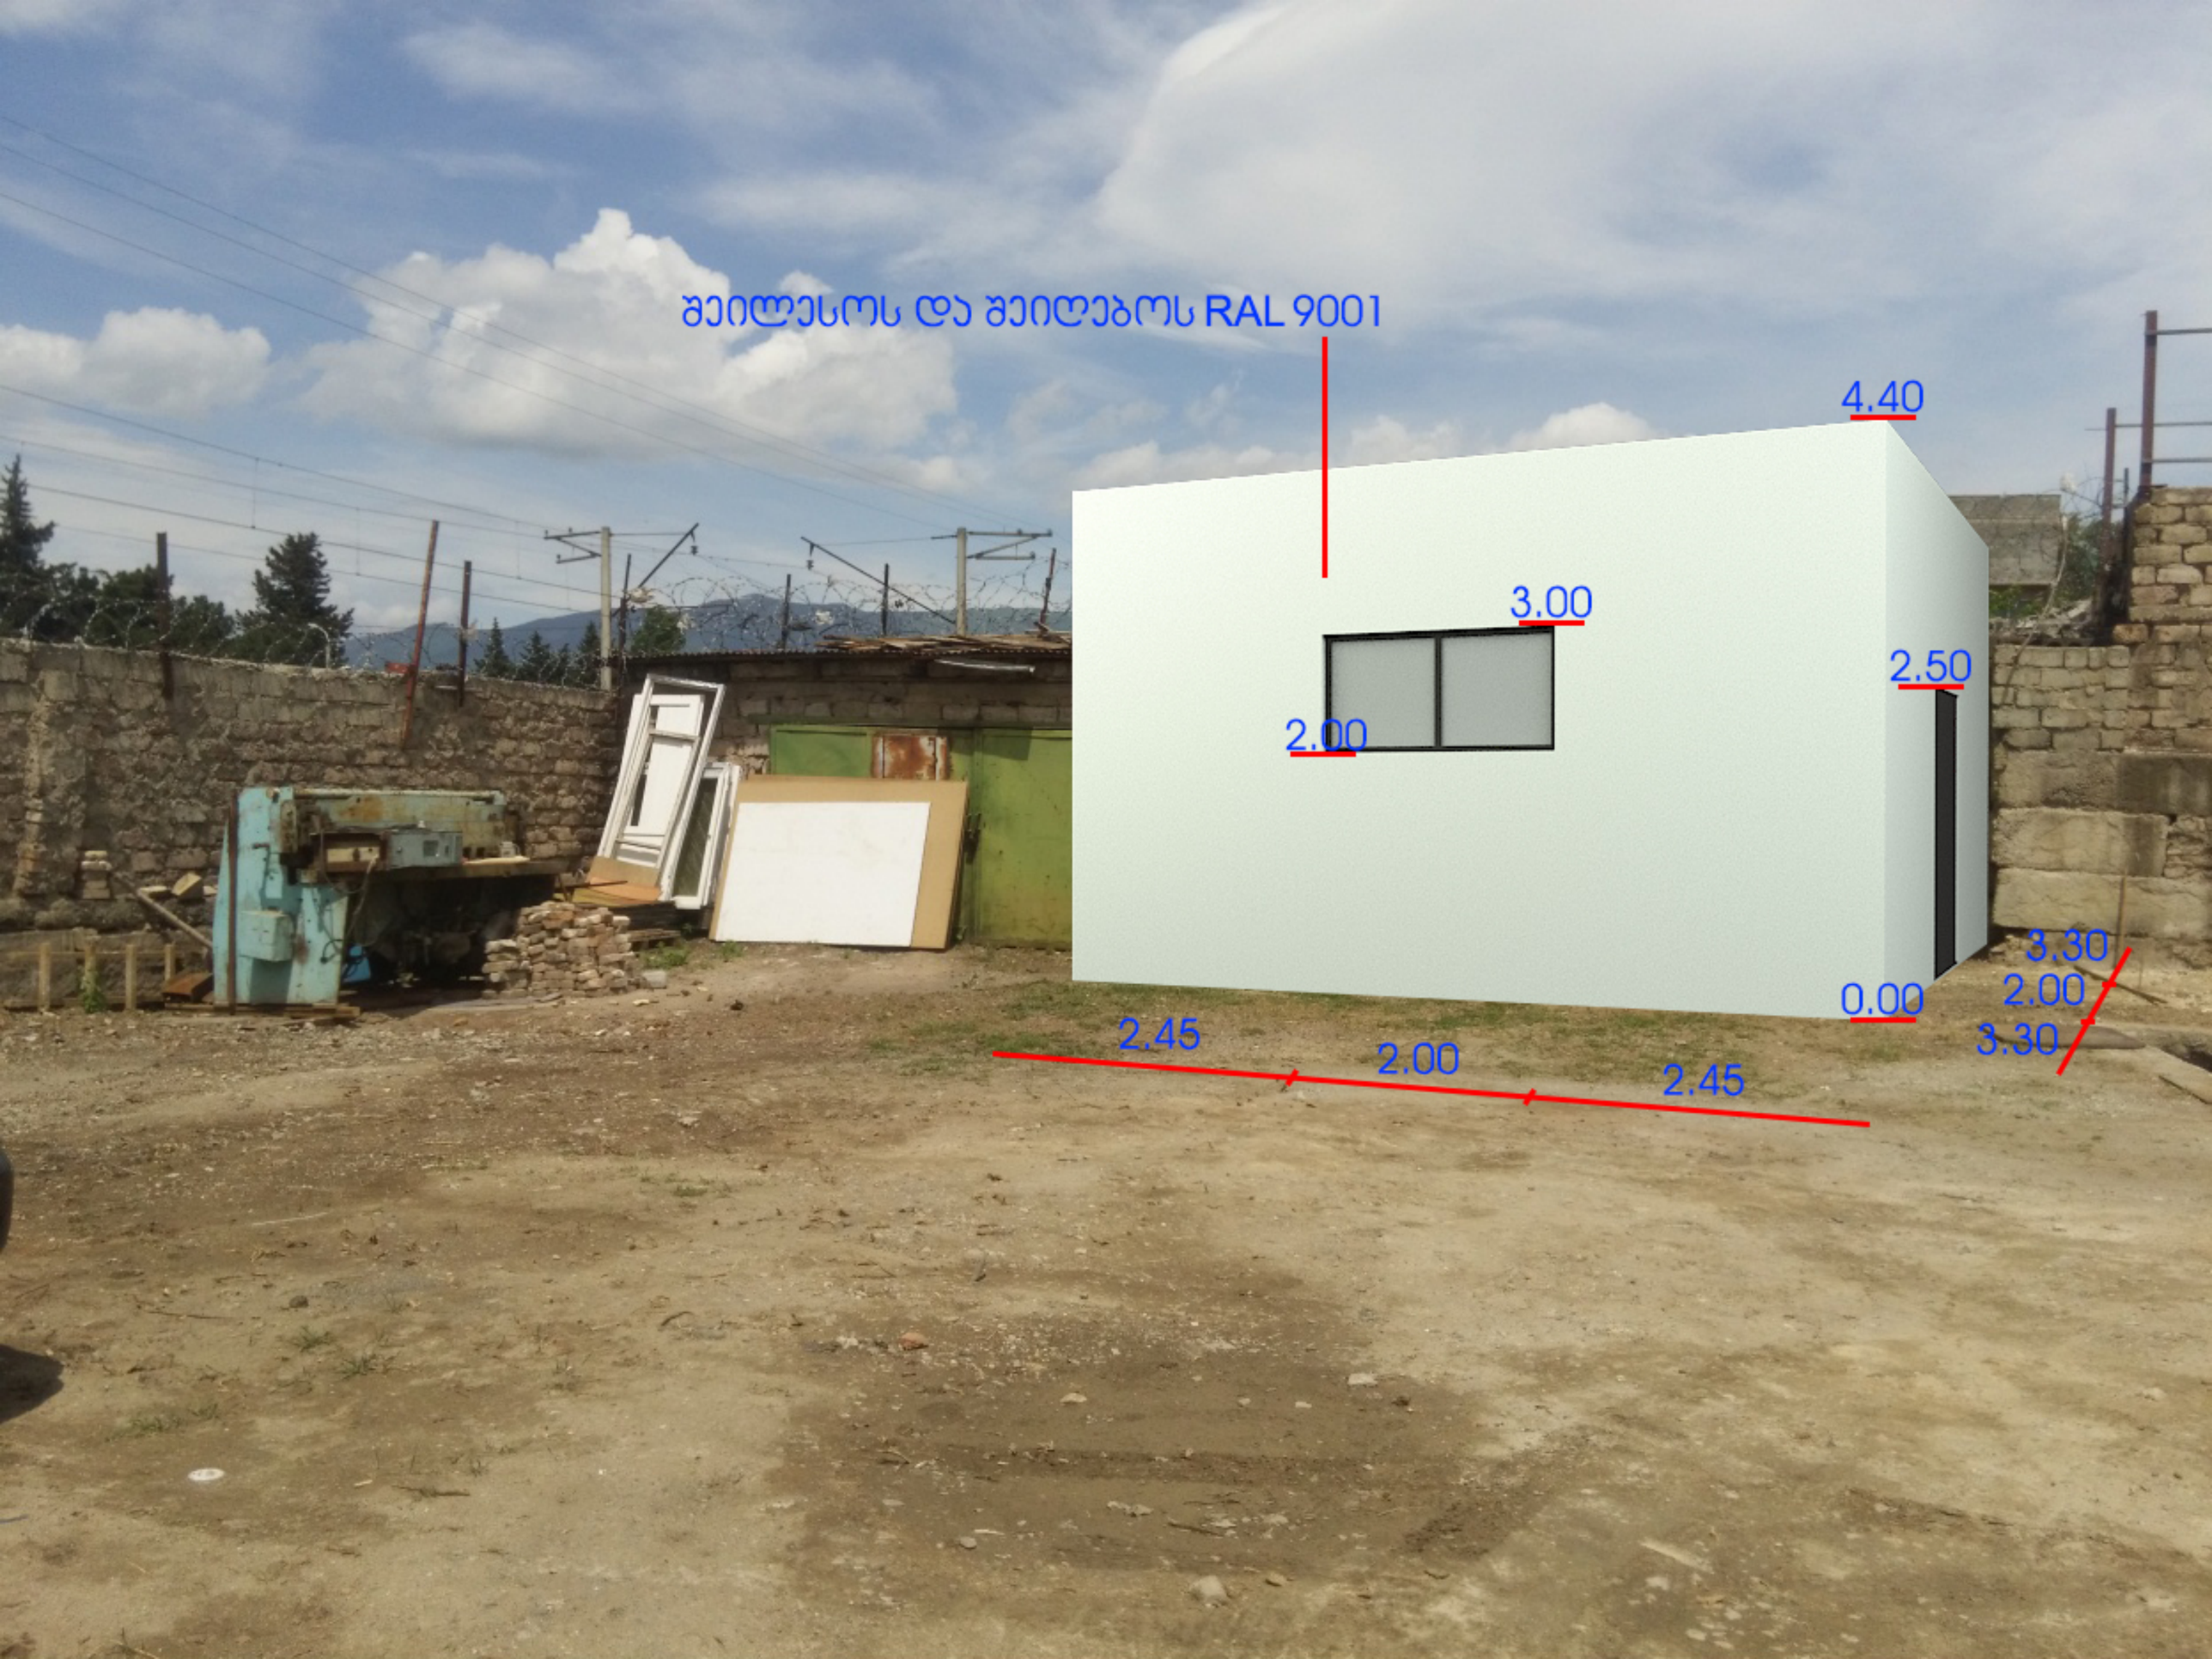
შეილესოს და შეილებოს RAL 9001
4.40
3.00
2.00
2.50
0.00
3.30
2.00
3.30
2.45
2.00
2.45

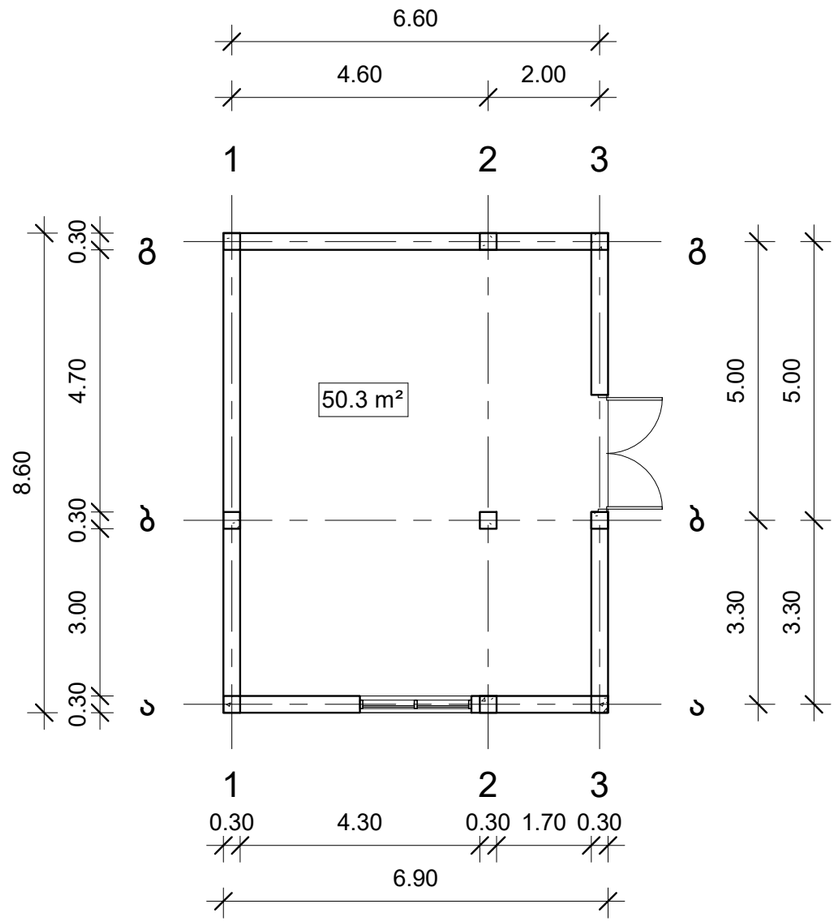

NEW POINT

შ.პ.ს. "ნიუ პოინტ" თბილისი, მგალობლიშვილის ქუჩა 3
Ltd "New Point" Mgaloblishvili 3 st. Tbilisi, Georgia, 0160
(+99532) 2945808; 557 704433
www.newpoint.ge info@newpoint.ge

ექსპლიკაცია

პროექტის სახელწოდება

1-ლი კლასის დამხმარე შენობა

საპროექტო ტერიტორიის მისამართი

ქ. თბილისი, დ. გურამიშვილის გამზირი №84
(ს/კ:01.12.01.003.235)

ნახაზის დასახელება	1-ლი სართულის გეგმა
დამკვეთი	ზ. თითბერიძე

თანამდებობა	ხელმოწერა	ვინაობა
დირექტორი		გ. ჯირჯიტაძე
არქიტექტორი		ზ. თედიაშვილი

მასშტაბი	1 : 100	გვერდი	ფურცელი
თარიღი	03.12.2018	A103	A3

03/12/18 6:15:44 PM

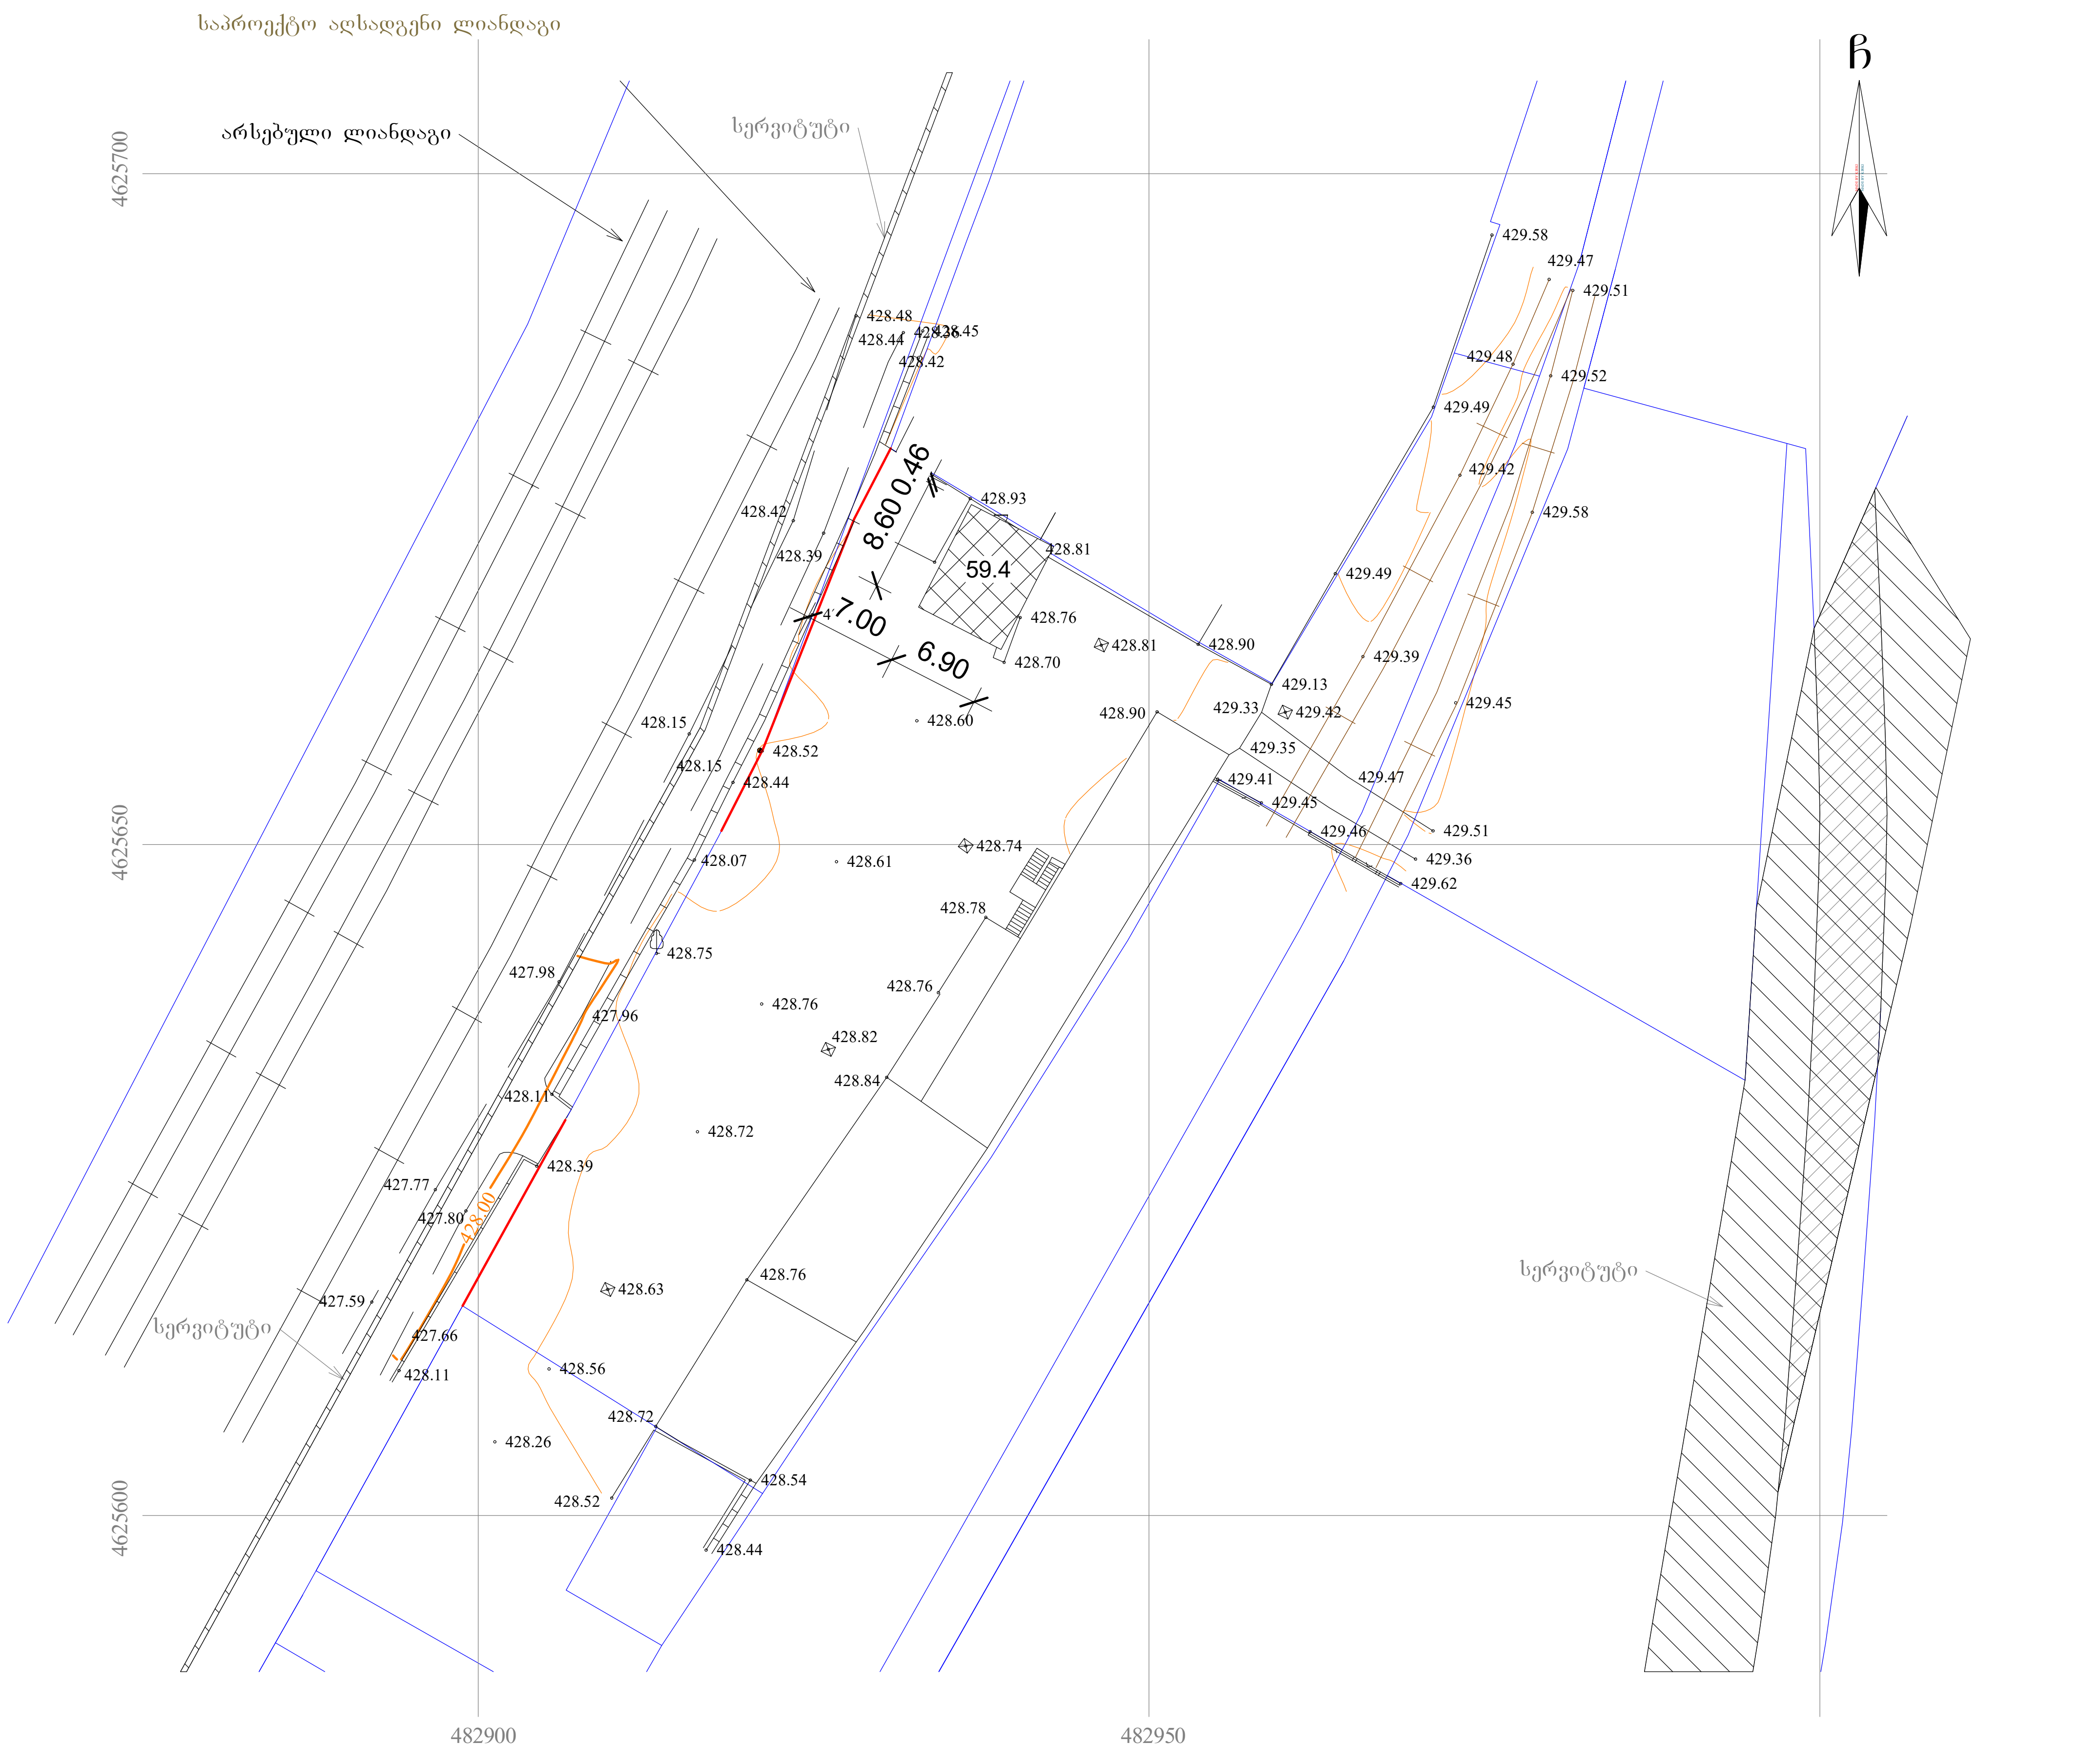

NEW POINT

შ.პ.ს. "ნიუ პოინტ" თბილისი, მგალობლიშვილის ქუჩა 3

Ltd "New Point" Mgaloblishvili 3 st. Tbilisi, Georgia, 0160

(+99532) 2945808; 557 704433

www.newpoint.ge info@newpoint.ge

ექსპლიკაცია

პროექტის სახელწოდება

1-ლი კლასის დამხმარე შენობა

საპროექტო ტერიტორიის მისამართი

ქ. თბილისი, დ. გურამიშვილის გამზირი №84
(ს/კ:01.12.01.003.235)

ნახაზის დასახელება	გენგეგმა
დამკვეთი	ზ. თითბერიძე

თანამდებობა	ხელმოწერა	ვინაობა
დირექტორი	[signature]	გ. კირკიტაძე
არქიტექტორი	[signature]	ზ. თედიაშვილი

მასშტაბი	1 : 500	გვერდი	ფურცელი
თარიღი	03.12.2018	A102	A3

03/12/18 6:19:37 PM