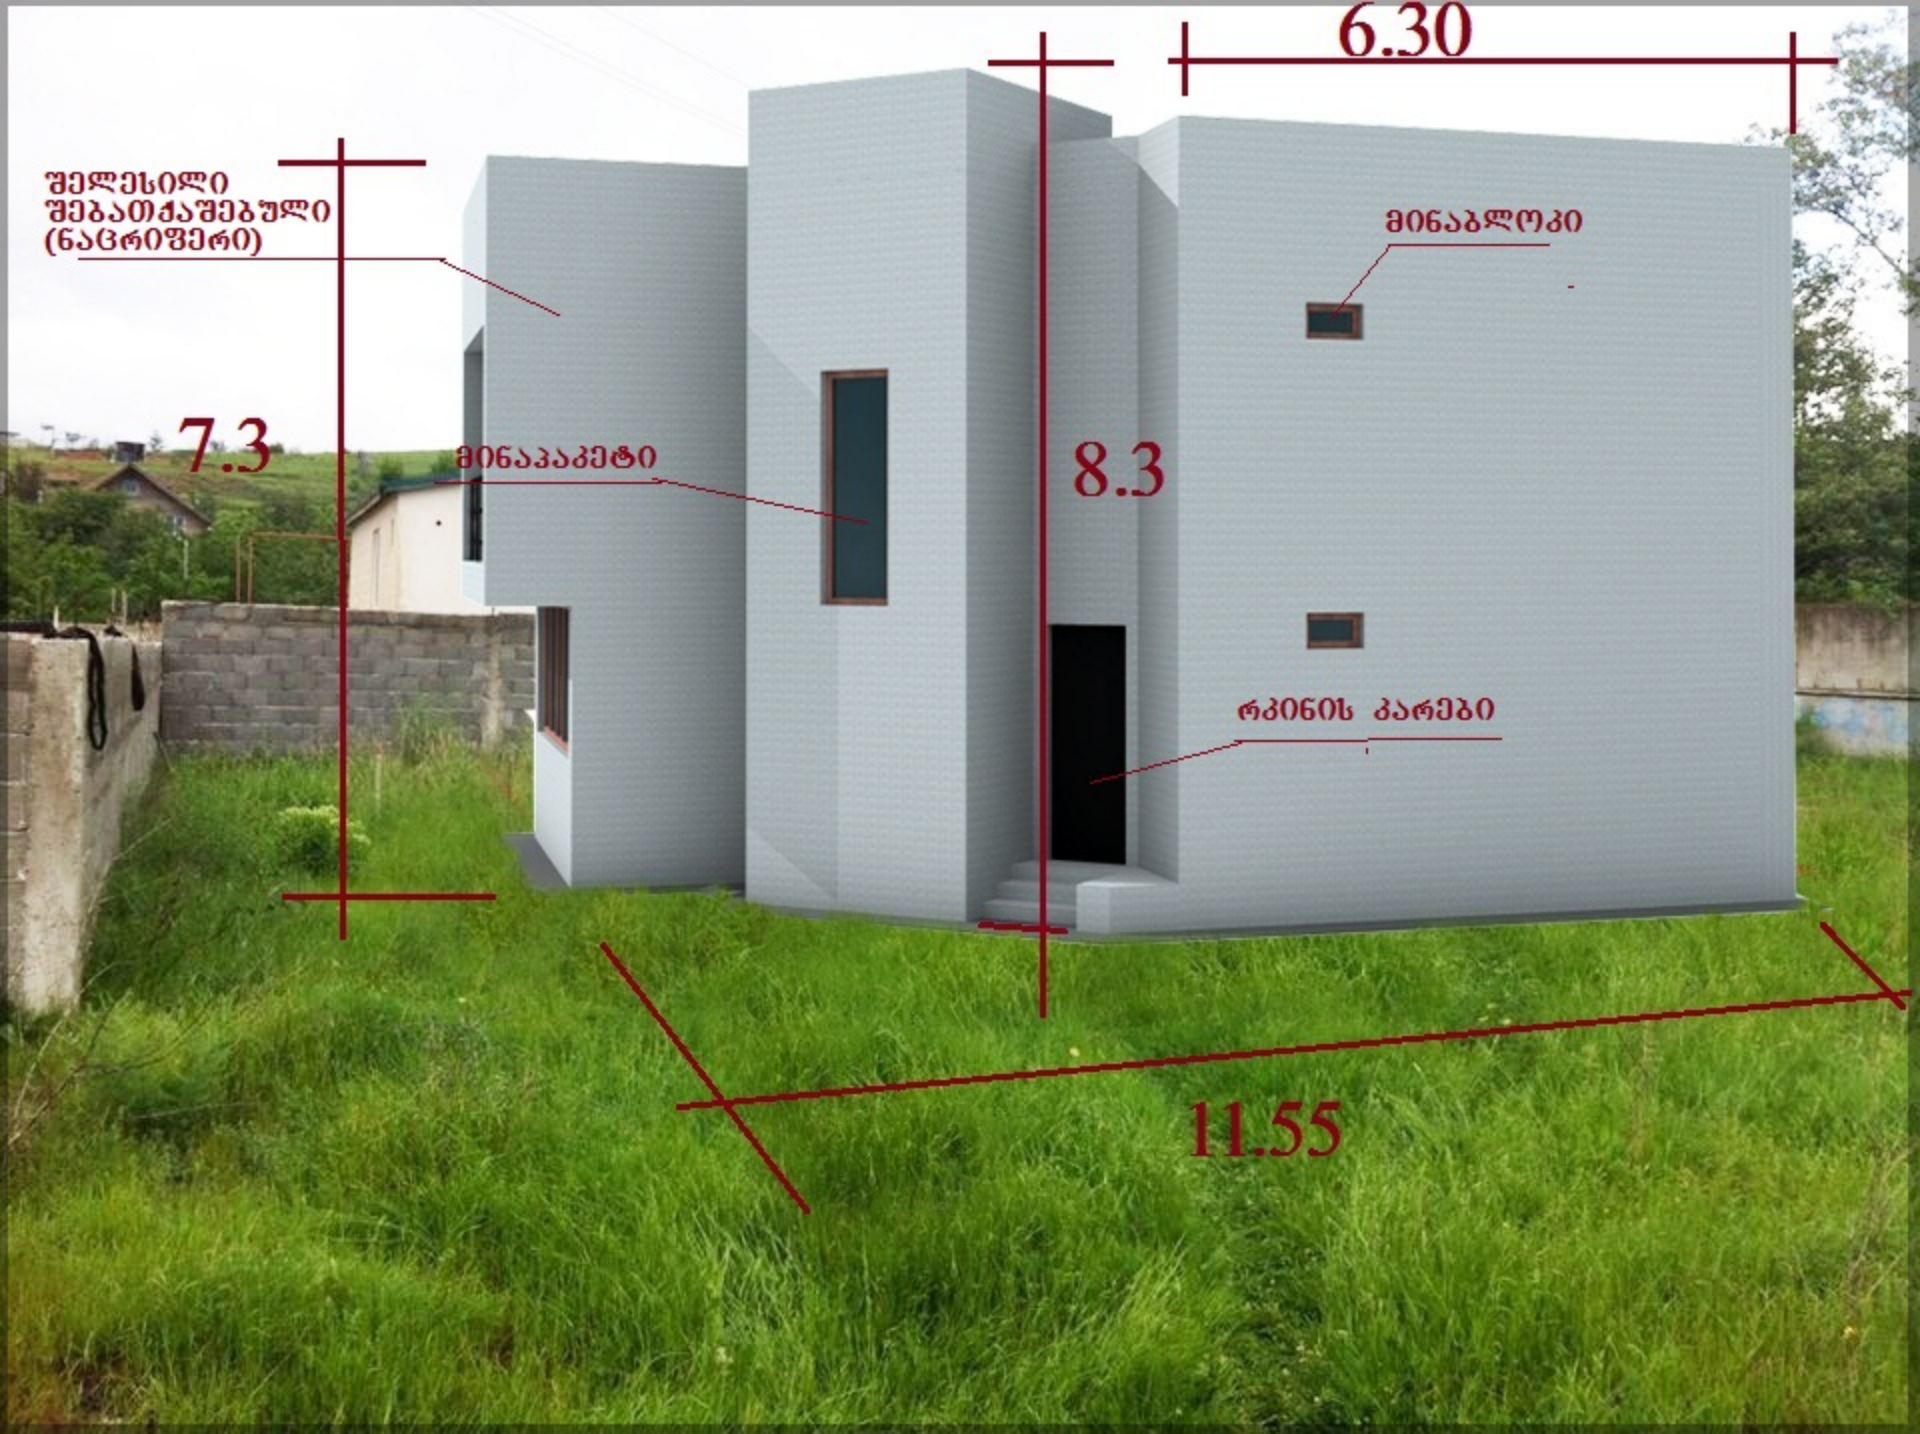
6.30
შელესილი
შებათქაშებული
(ნაცრისფერი)
მინაბლოკი
7.3
მინაპაკეტი
8.3
რკინის კარები
11.55