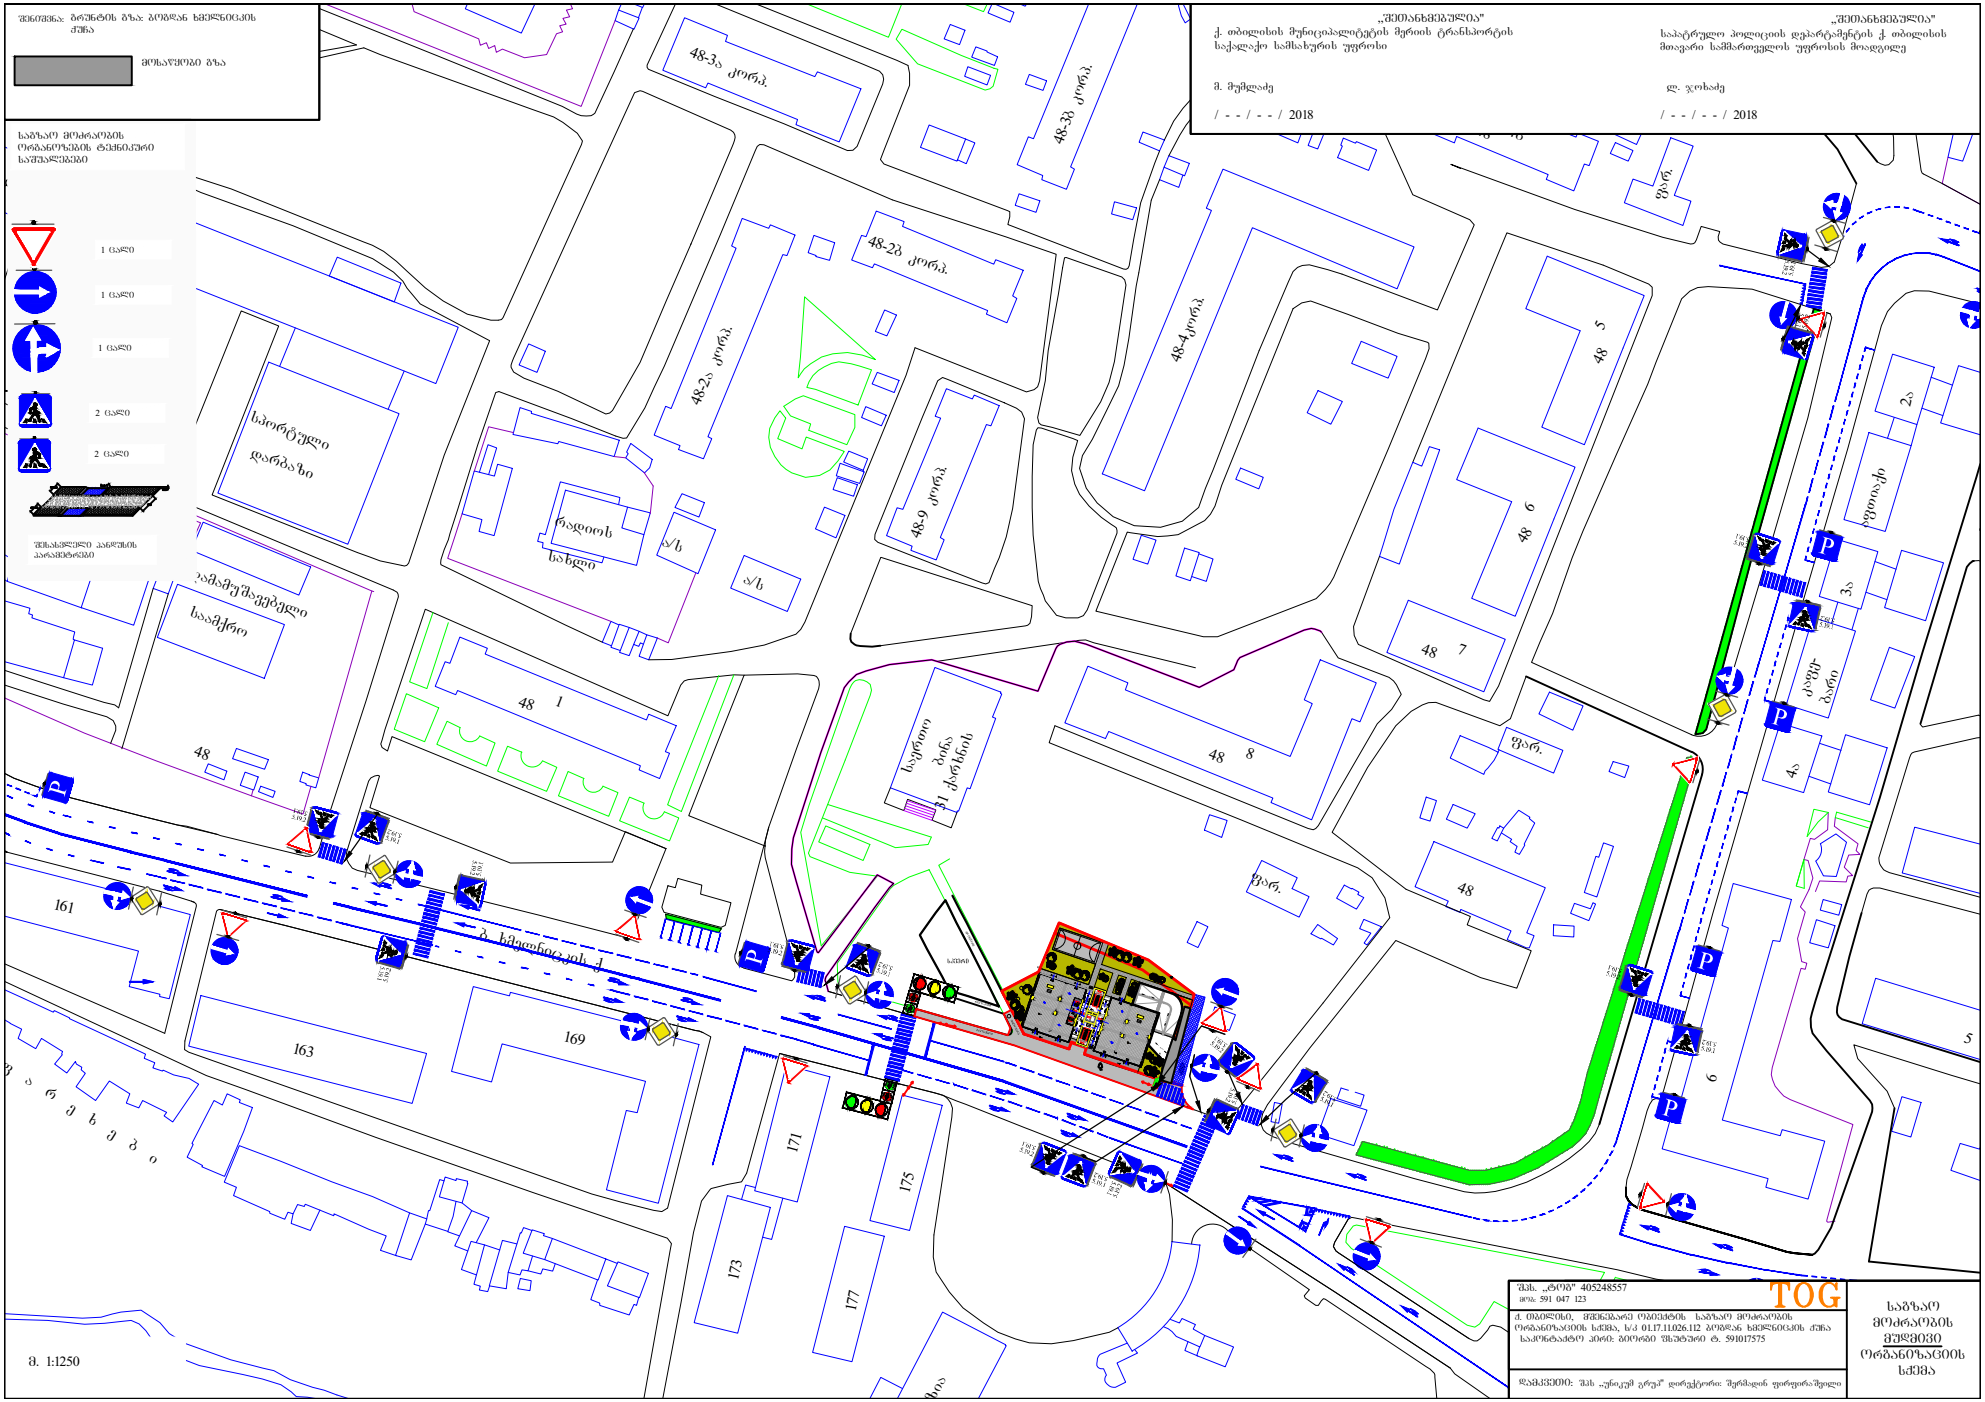

b. xmelnickis q.

161

163 169
171
175

173
177

მაღაზია

f a r e x e b i

კაფე-ბარი შევარდენი

48

48 1 48

ხის დამამუშავებელი საამქრო

რადიოს

სახლი

სპორტული დარბაზი

კავშირგაბმულობის ტექნიკუმი

საერთო 31 ქარხნის ბინა 48 8 48-4კორპ. 48 5 48 6 48 7 48 4ბ

48

48-2ა კორპ.

48-2ბ კორპ.

48-9 კორპ.

4a
3a
2a

კაფე- ბარი

აფთიაქი
აბანო

a/s
a/s

48-3ა კორპ. 48-3ბ კორპ. 3 4 5 6 ბ. xmelnicki

50

48 mS.

ფარ.

უნ. საცხოვრ.

ფარ.

ფარ.

ტროტუარი მ. 1:1250 საგზაო მოძრაობის მუდმივი ორგანიზაციის სქემა შენიშვნა: დამკვეთი: გრუნტის გზა: bogdan xmelnickis ქუჩა შპს. ,,ტოგ" 405248557 მობ: 591 047 123,,შეთანხმებულია" ქ. თბილისის მუნიციპალიტეტის მერიის ტრანსპორტის საქალაქო სამსახურის უფროსი მ. მუმლაძე / - - / - - / 2018,,შეთანხმებულია" საპატრულო პოლიციის დეპარტამენტის ქ. თბილისის მთავარი სამმართველოს უფროსის მოადგილე ლ. ჯოხაძე / - - / - - / 2018 1 ცალი 1 ცალი საგზაო მოძრაობის ორგანოზების ტექნიკური საშუალებები 1 ცალი 2 ცალი 2 ცალი მოსაწყობი გზა ქ. თბილისი, მშენებარე ობიექტის საგზაო მოძრაობის ორგანიზაციის სქემა, ს/კ 01.17.11.026.112 bogdan xmelnickis ქუჩა საკონტაქტო პირი: გიორგი ფსუტური ტ. 591017575 შესასვლელი პანდუსის პარამეტრები შპს ,,უნიკუმ გრუპ" დირექტორი: შერმადინ ფირფირაშვილი

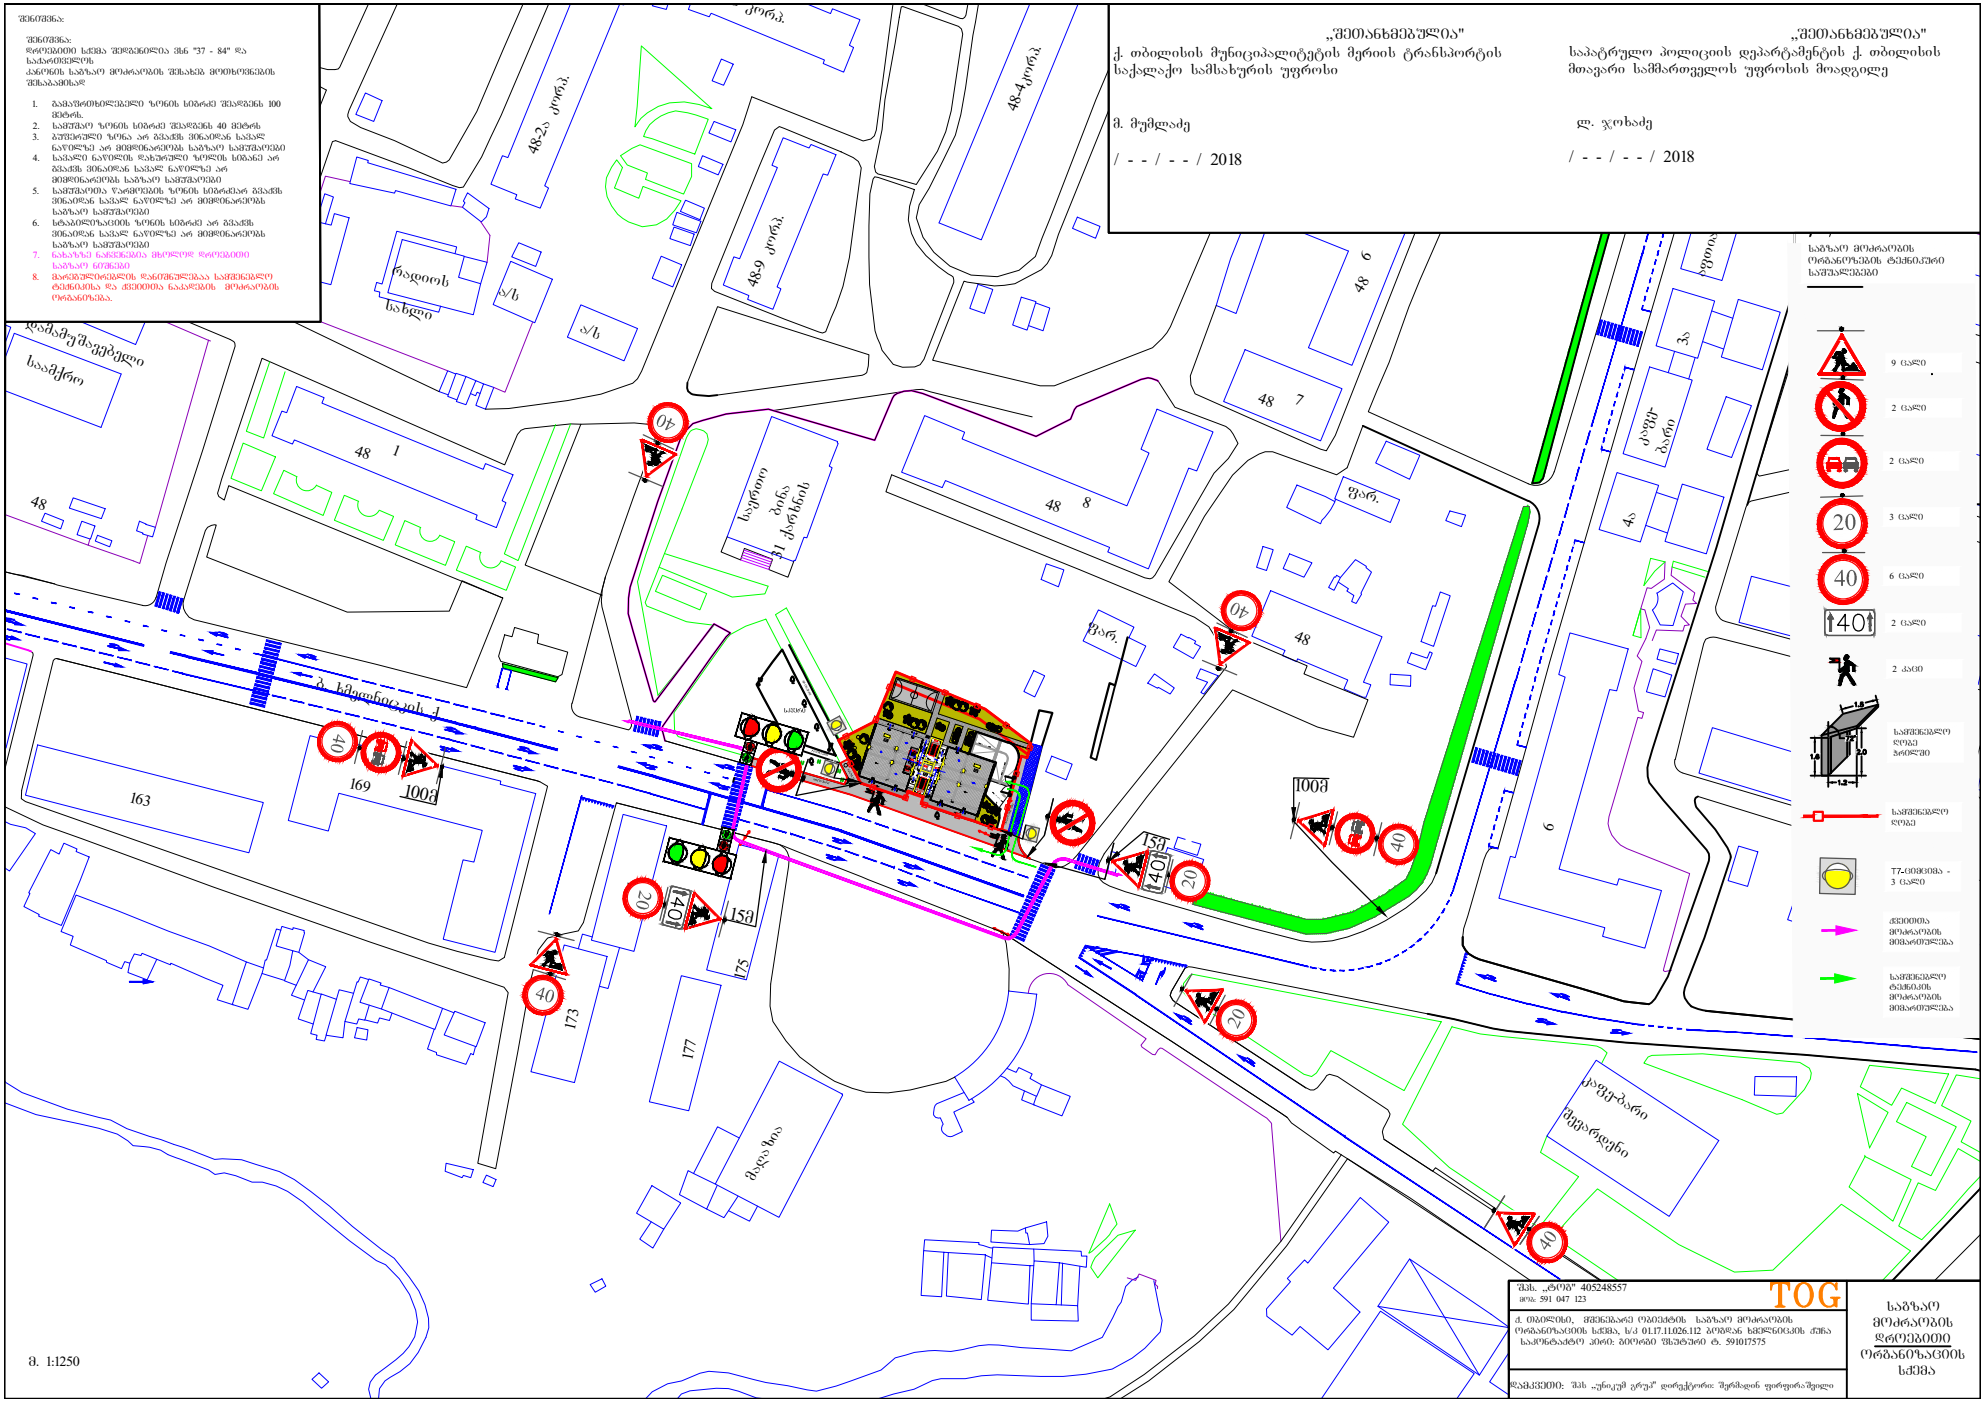

b. xmelnickis q.

163 169
171
175

173
177

მაღაზია კაფე-ბარი შევარდენი

სპორტული დარბაზი

48

48 1 48

ხის დამამუშავებელი საამქრო

რადიოს

სახლი

სპორტული დარბაზი

საერთო 31 ქარხნის ბინა 48 8 48-4კორპ. 48 5 48 6 48 7 48-2ა კორპ.

48-2ბ კორპ.

48-9 კორპ.

4a
3a
2a

კაფე- ბარი
აფთიაქი
მაღ.

a/s

a/s 23 4 5 6 b. xmelnickis q.

უნ. საცხოვრ.

ფარ.

ფარ.

ტროტუარი

100m 100m 15m
15მ მ. 1:1250 საგზაო მოძრაობის დროებითი ორგანიზაციის სქემა შენიშვნა: შპს. ,,ტოგ" 405248557 მობ: 591 047 123,,შეთანხმებულია" ქ. თბილისის მუნიციპალიტეტის მერიის ტრანსპორტის საქალაქო სამსახურის უფროსი მ. მუმლაძე / - - / - - / 2018,,შეთანხმებულია" საპატრულო პოლიციის დეპარტამენტის ქ. თბილისის მთავარი სამმართველოს უფროსის მოადგილე ლ. ჯოხაძე / - - / - - / 2018 9 ცალი 2 ცალი საგზაო მოძრაობის ორგანოზების ტექნიკური საშუალებები 2 ცალი 3 ცალი 2 ცალი შენიშვნა: დროებითი სქემა შედგენილია ვსნ "37 - 84" და საქართველოს კანონის საგზაო მოძრაობის შესახებ მოთხოვნების შესაბამისად 1. გამაფრთხილებელი ზონის სიგრძე შეადგენს 100 მეტრს. 2. სამუშაო ზონის სიგრძე შეადგენს 40 მეტრს 3. ბუფერული ზონა არ გვაქვს ვინაიდან სავალ ნაწილზე არ მიმდინარეობს საგზაო სამუშაოები 4. სავალი ნაწილის დახურული ზოლის სიგანე არ გვაქვს ვინაიდან სავალ ნაწილზე არ მიმდინარეობს საგზაო სამუშაოები 5. სამუშაოთა წარმოების ზონის სიგრძეარ გვაქვს ვინაიდან სავალ ნაწილზე არ მიმდინარეობს საგზაო სამუშაოები 6. სტაბილიზაციის ზონის სიგრძე არ გვაქვს ვინაიდან სავალ ნაწილზე არ მიმდინარეობს საგზაო სამუშაოები 7. ნახაზზე ნაჩვენებია მხოლოდ დროებითი საგზაო ნიშნები 8. მარეგულირებლის დანიშნულებაა სამშენებლო ტექნიკისა და ქვეითთა ნაკადების მოძრაობის ორგანიზება. 2 კაცი სამშენებლო Robecimcima - 3 ცალი ქვეითთა მოძრაობის მიმართულება სამშენებლო ტექნიკის მოძრაობის მიმართულება დამკვეთი: 6 ცალი ქ. თბილისი, მშენებარე ობიექტის საგზაო მოძრაობის ორგანიზაციის სქემა, ს/კ 01.17.11.026.112 bogdan xmelnickis ქუჩა საკონტაქტო პირი: გიორგი ფსუტური ტ. 591017575 სამშენებლო ღობე ჭრილში შპს ,,უნიკუმ გრუპ" დირექტორი: შერმადინ ფირფირაშვილი

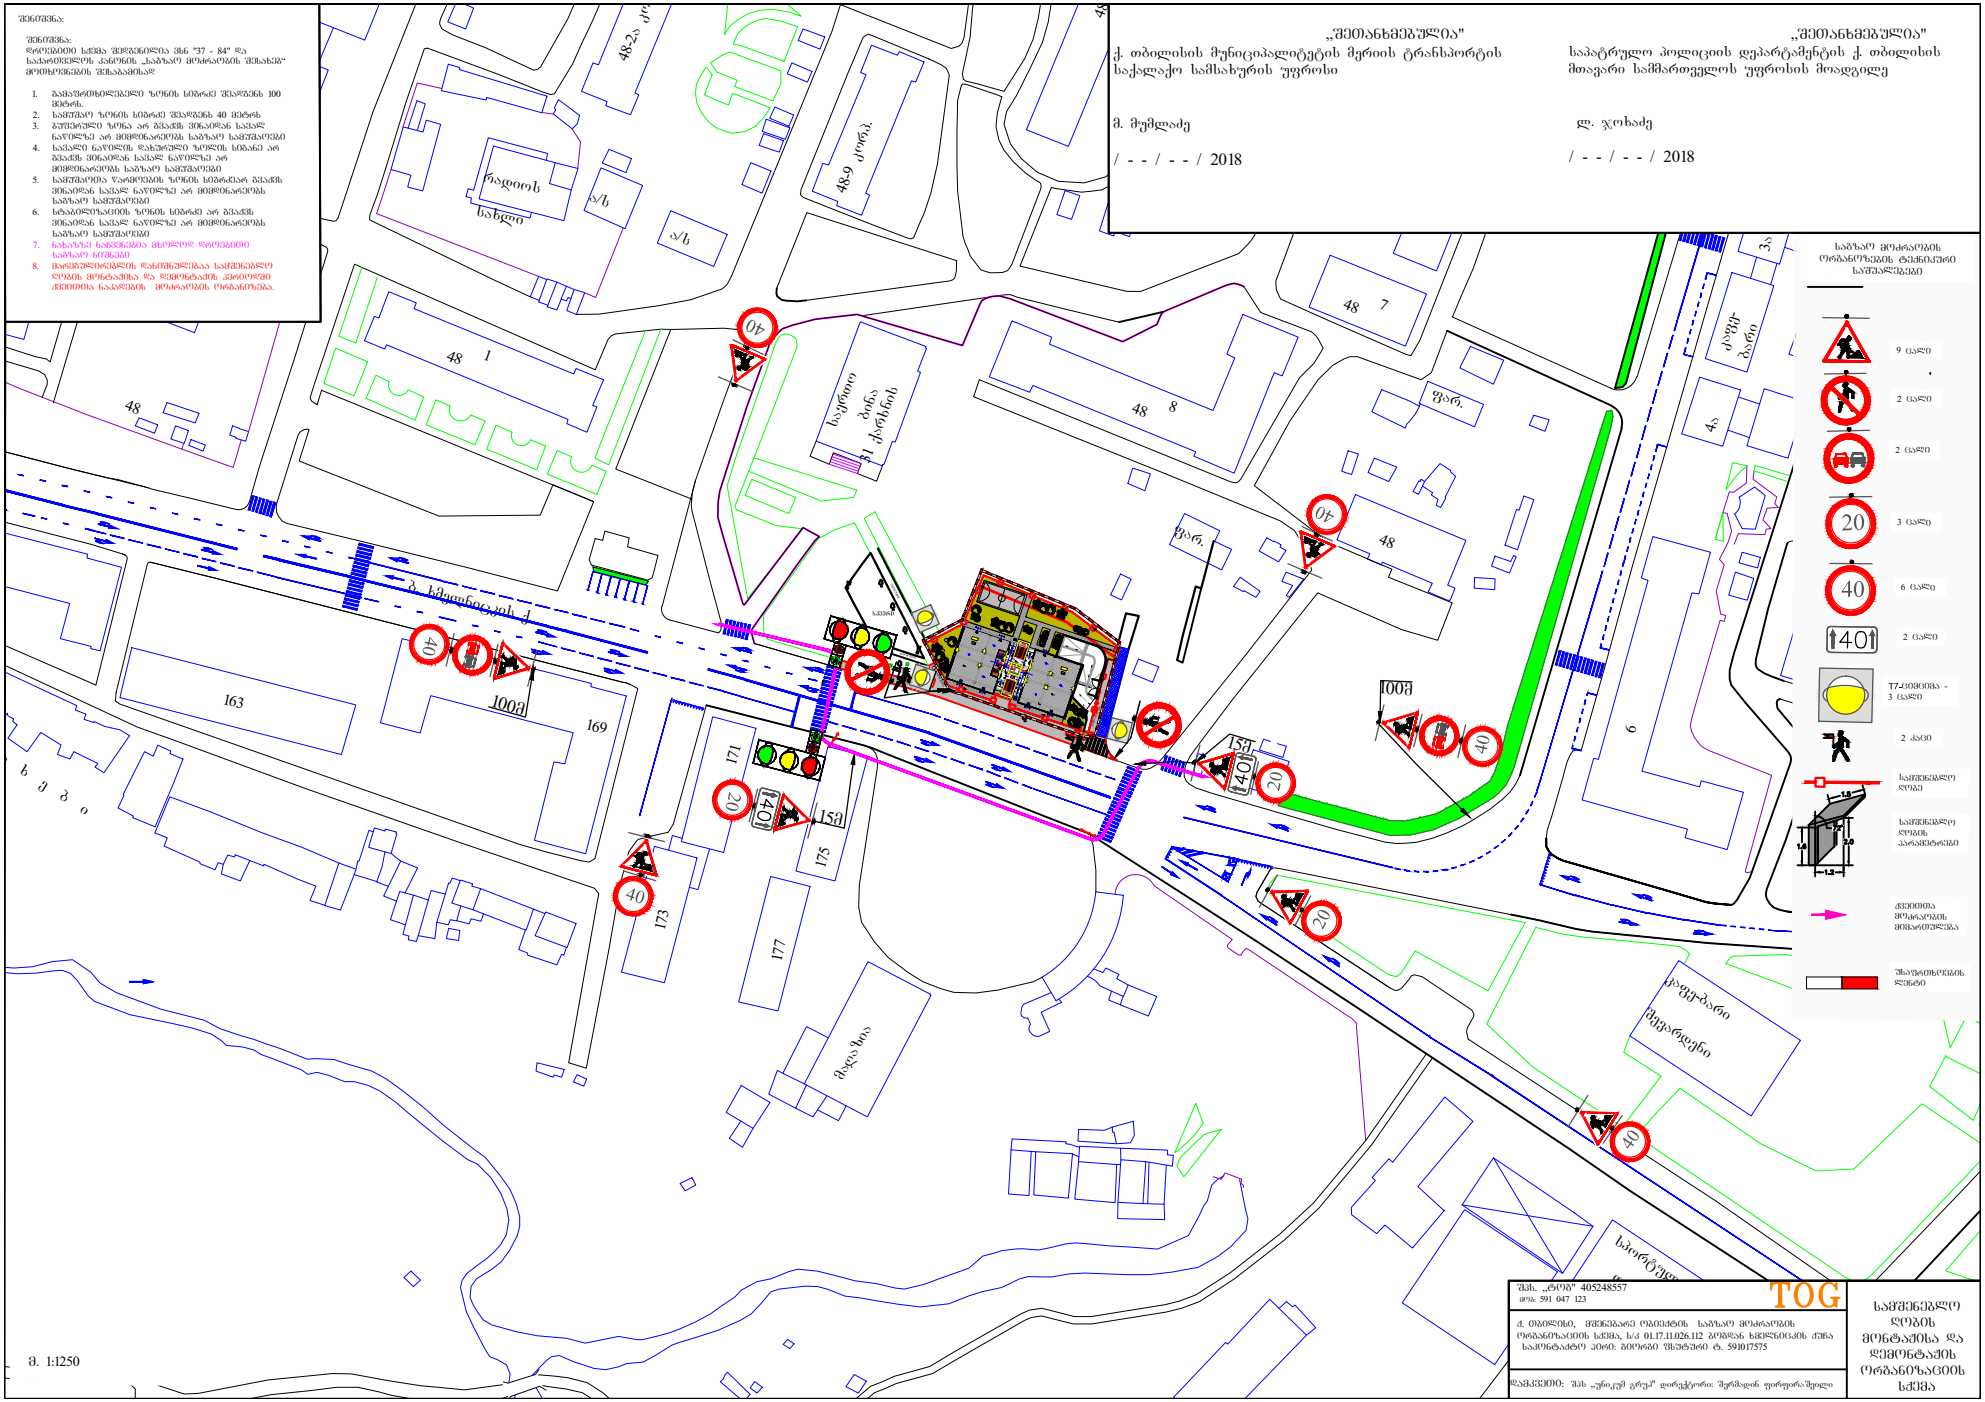

b. xmelnickis q.

161
163
169
171
175

173
177

მაღაზია

f a r e x e b i

კაფე-ბარი შევარდენი

სპორტული დარბაზი

48

48 1 48

ხის დამამუშავებელი საამქრო

რადიოს

სახლი

სპორტული დარბაზი

საერთო 31 ქარხნის ბინა 48 8 48-4კორპ. 48 48 6 48 7 48-2ა კორპ. 48-9 კორპ. 4ა 3ა 2ა კაფე- ბარი აფთიაქი ა/ს ა/ს 23 4 5 6 უნ. საცხოვრ. ფარ. ფარ. ტროტუარი 15მ 100მ 15მ 100მ მ. 1:1250 GsamSeneblo ღობის მონტაჟისა და დემონტაჟის ორგანიზაციის სქემა შენიშვნა: შპს. ,,ტოგ" 405248557 მობ: 591 047 123,,შეთანხმებულია" ქ. თბილისის მუნიციპალიტეტის მერიის ტრანსპორტის საქალაქო სამსახურის უფროსი მ. მუმლაძე / - - / - - / 2018,,შეთანხმებულია" საპატრულო პოლიციის დეპარტამენტის ქ. თბილისის მთავარი სამმართველოს უფროსის მოადგილე ლ. ჯოხაძე / - - / - - / 2018 9 ცალი საგზაო მოძრაობის ორგანოზების ტექნიკური საშუალებები 3 ცალი 6 ცალი 2 ცალი 2 ცალი შენიშვნა: დროებითი სქემა შედგენილია ვსნ "37 - 84" და საქართველოს კანონის ,,საგზაო მოძრაობის შესახებ~ მოთხოვნების შესაბამისად 1. გამაფრთხილებელი ზონის სიგრძე შეადგენს 100 მეტრს. 2. სამუშაო ზონის სიგრძე შეადგენს 40 მეტრს 3. ბუფერული ზონა არ გვაქვს ვინაიდან სავალ ნაწილზე არ მიმდინარეობს საგზაო სამუშაოები 4. სავალი ნაწილის დახურული ზოლის სიგანე არ გვაქვს ვინაიდან სავალ ნაწილზე არ მიმდინარეობს საგზაო სამუშაოები 5. სამუშაოთა წარმოების ზონის სიგრძეარ გვაქვს ვინაიდან სავალ ნაწილზე არ მიმდინარეობს საგზაო სამუშაოები 6. სტაბილიზაციის ზონის სიგრძე არ გვაქვს ვინაიდან სავალ ნაწილზე არ მიმდინარეობს საგზაო სამუშაოები 7. ნახაზზე ნაჩვენებია მხოლოდ დროებითი საგზაო ნიშნები 8. მარეგულირებლის დანიშნულებაა სამშენებლო ღობის მონტაჟისა და დემონტაჟის პერიოდში ქვეითთა ნაკადების მოძრაობის ორგანიზება. 2 კაცი სამშენებლო ღობე ქვეითთა მოძრაობის მიმართულება სამშენებლო ღობის პარამეტრები უსაფრთხოების ლენტი დამკვეთი: cimcima - 3 ცალი 2 ცალი ქ. თბილისი, მშენებარე ობიექტის საგზაო მოძრაობის ორგანიზაციის სქემა, ს/კ 01.17.11.026.112 bogdan xmelnickis ქუჩა საკონტაქტო პირი: გიორგი ფსუტური ტ. 591017575 შპს ,,უნიკუმ გრუპ" დირექტორი: შერმადინ ფირფირაშვილი