
ქ. თბილისი, სანდრო ეულის N2-ში საკომპრესორო შენობის აზომვითი ნახაზი


საკომპრესორო შენობა N1-ის
აზომვითი არქიტექტურული ნაწილი


საყარაულო შენობა N2
სასაწყობე შენობა N3
საკომპრესორო შენობა N1
ა. იოსელიანის ქ.

შენობა N1-ის გეგმა
მ 1:100

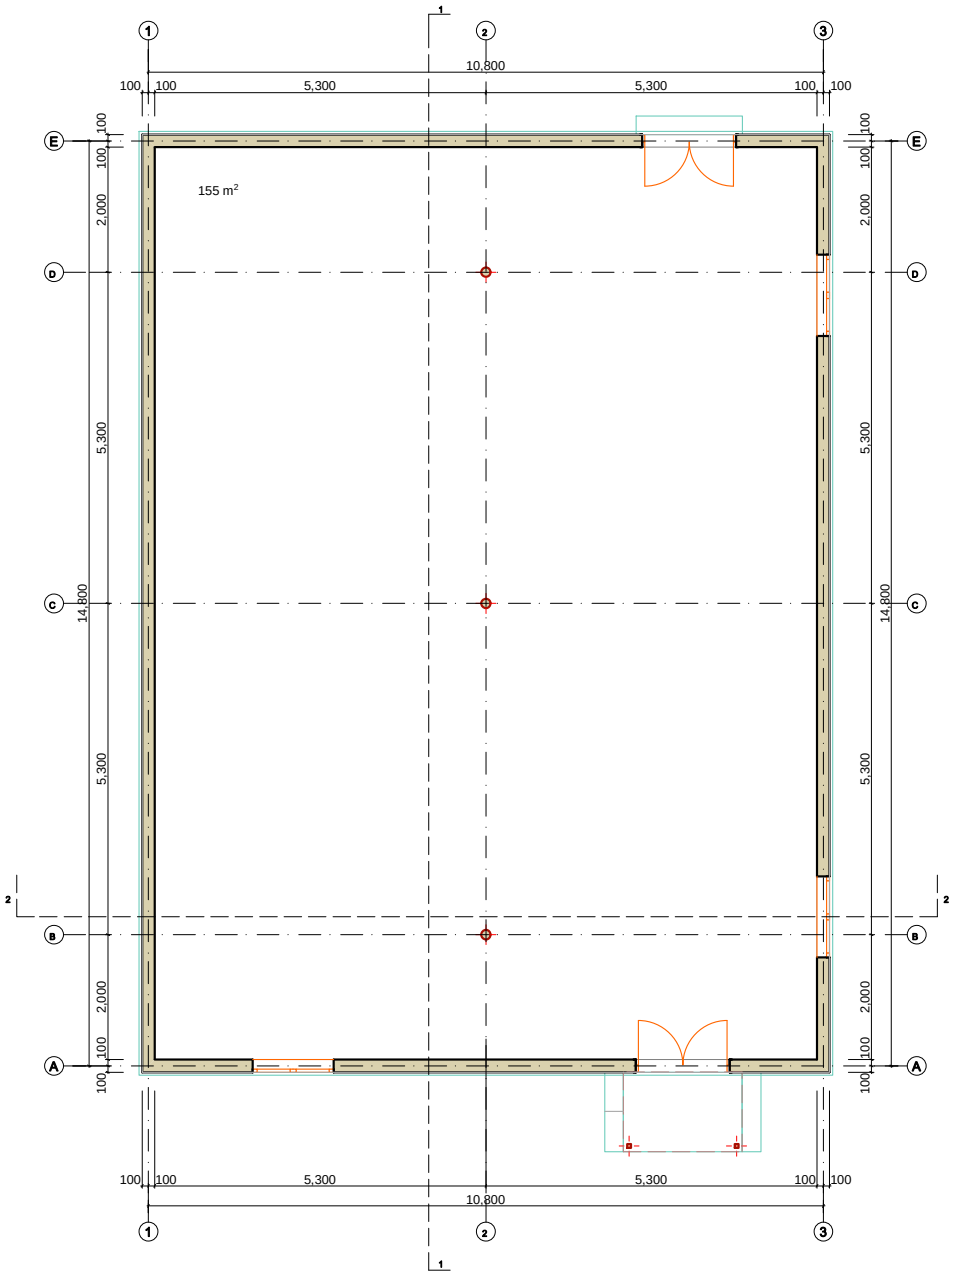

შენობა N1-ის სახურავის გეგმა
მ 1:100

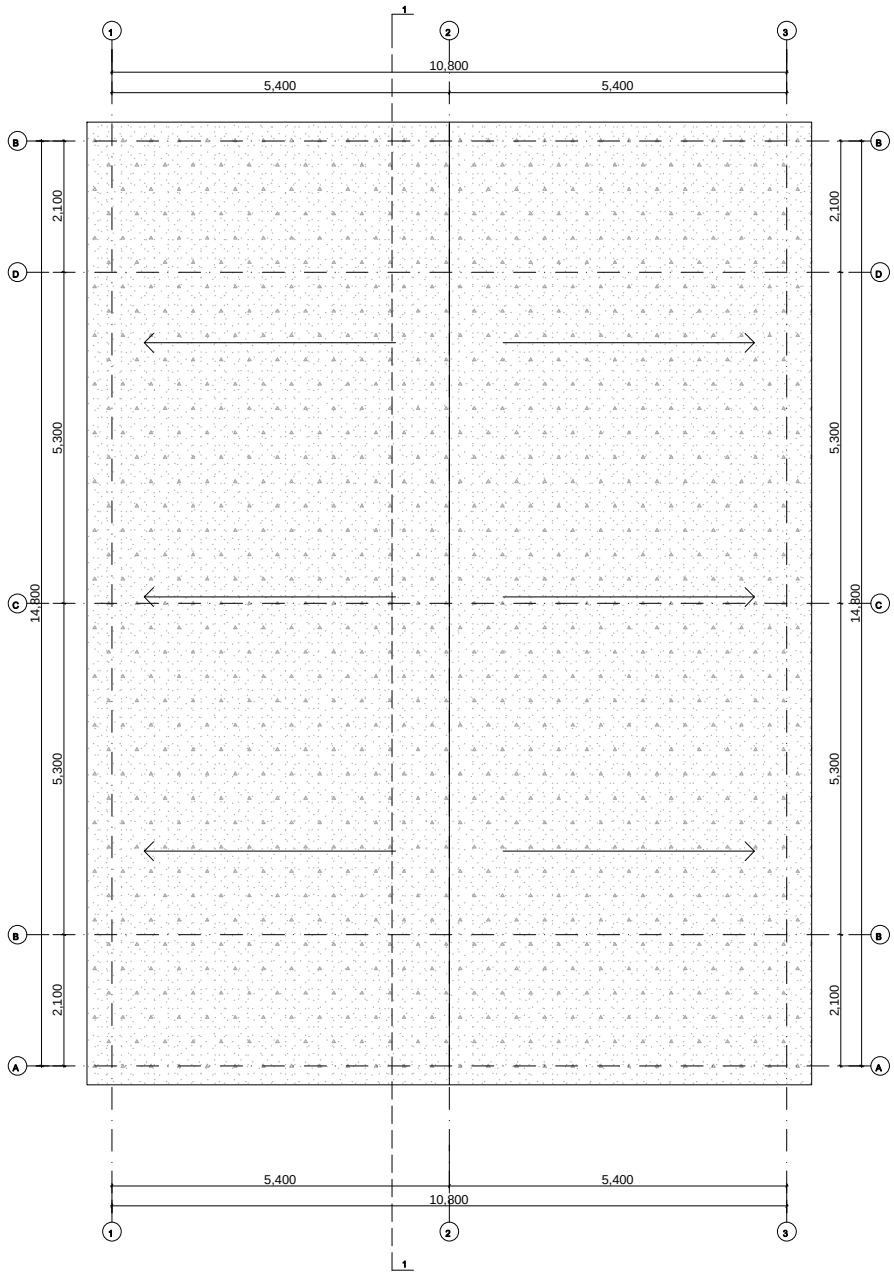


ქ. თბილისი, სანდრო ეულის N2-ში
საკომპრესორო შენობის ზომვითი ნახაზი

საკომპრესორო შენობა N1, ზომვითი არქიტექტურული ნახაზი			
არქიტექტორი	გ. გიორგაძე		ფ.
კონსტრუქტორი	ვ. ოდილავაძე		1


შენობა N1-ის ფასადი 1-2 ღერძებში

მ 1:100

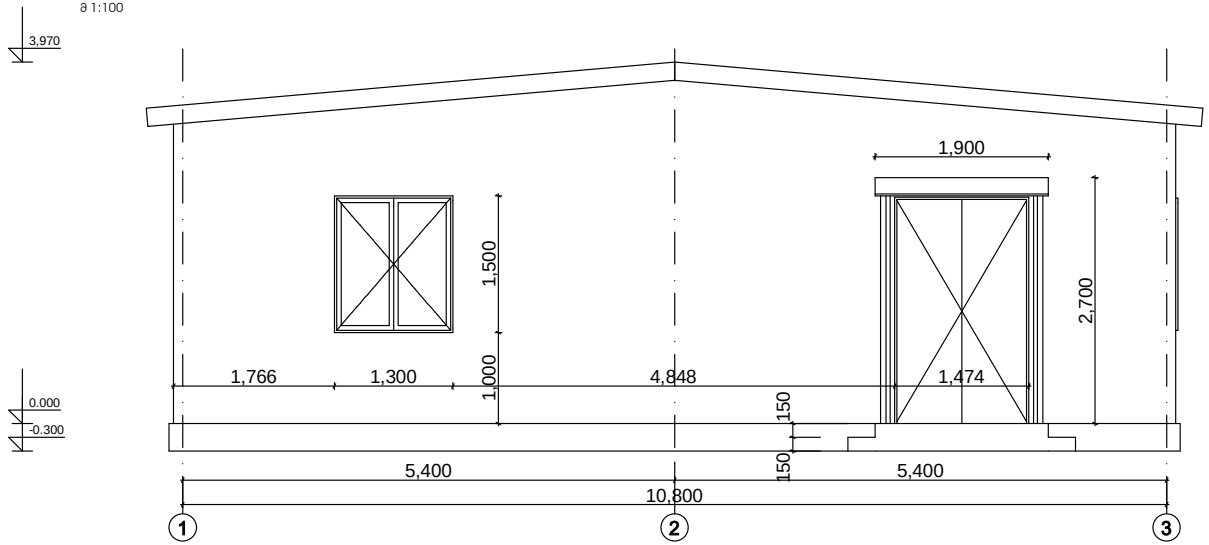

შენობა N1-ის ფასადი A-B ღერძებში

მ 1:100

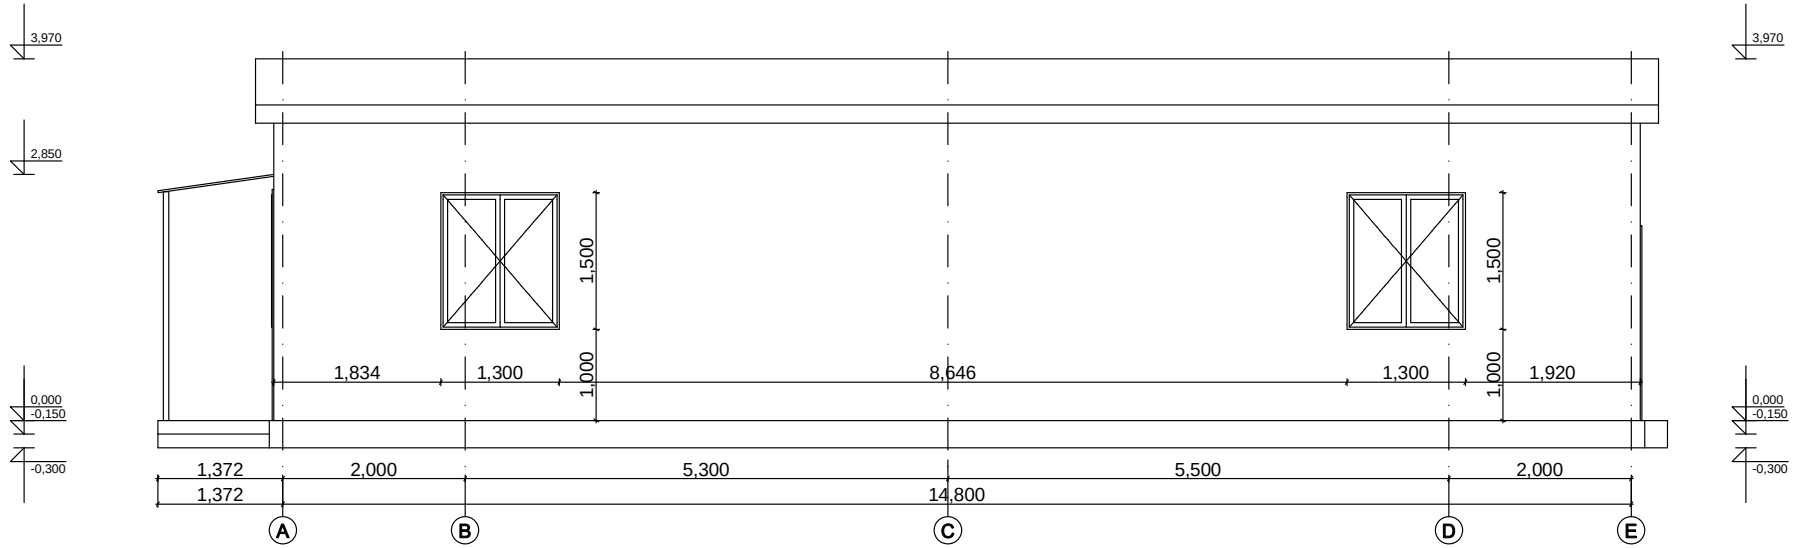


ქ. თბილისი, სანდრო ეულის N2-ში საკომპრესორო შენობის ზოგადი ნახაზი


საკომპრესორო შენობა N1, ზოგადი არქიტექტურული ნახაზი

არქიტექტორი	გ. გიორგაძე		ფ.
კონსტრუქტორი	ვ. ოდილავაძე		2

შენობა N1-ის ფასადი 2-1 ღერძებში
მ 1:100

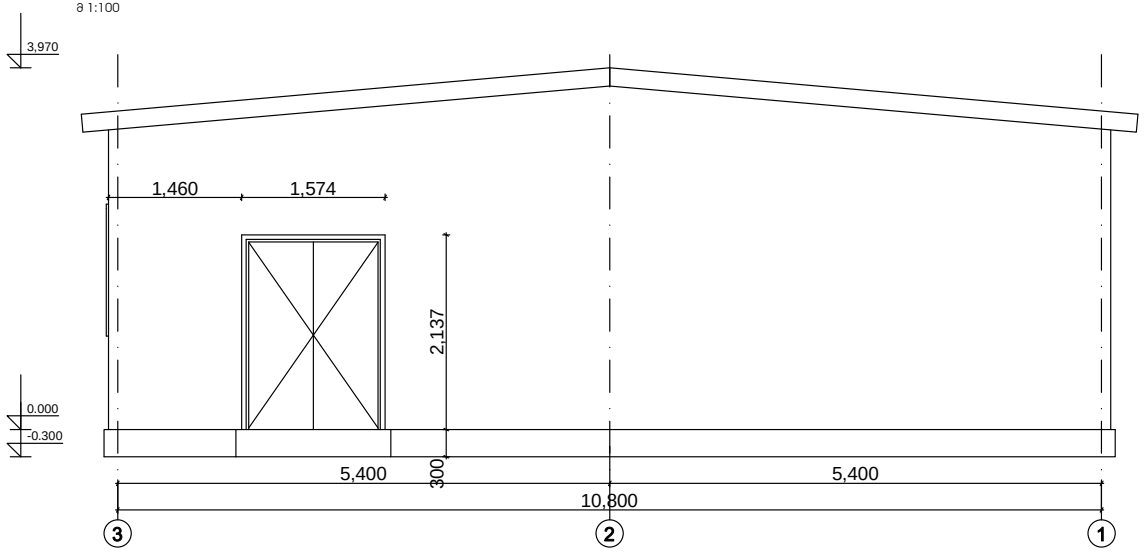


შენობა N1-ის ფასადი B-A ღერძებში
მ 1:100

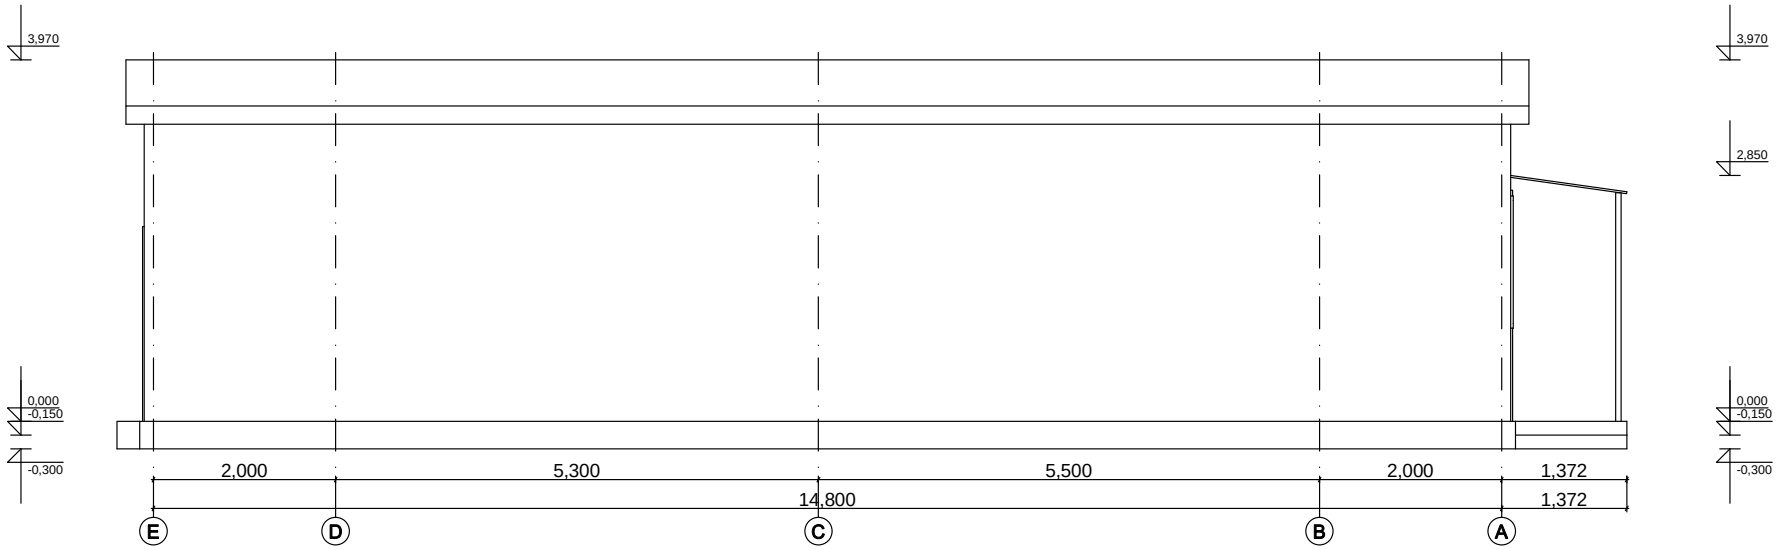


ქ. თბილისი, სანდრო ეულის N2-ში საკომპრესორო შენობის აზომვითი ნახაზი

საკომპრესორო შენობა N1, აზომვითი არქიტექტურული ნახაზი

არქიტექტორი	გ. გიორგაძე		ფ.
კონსტრუქტორი	ვ. ოდილავაძე		3

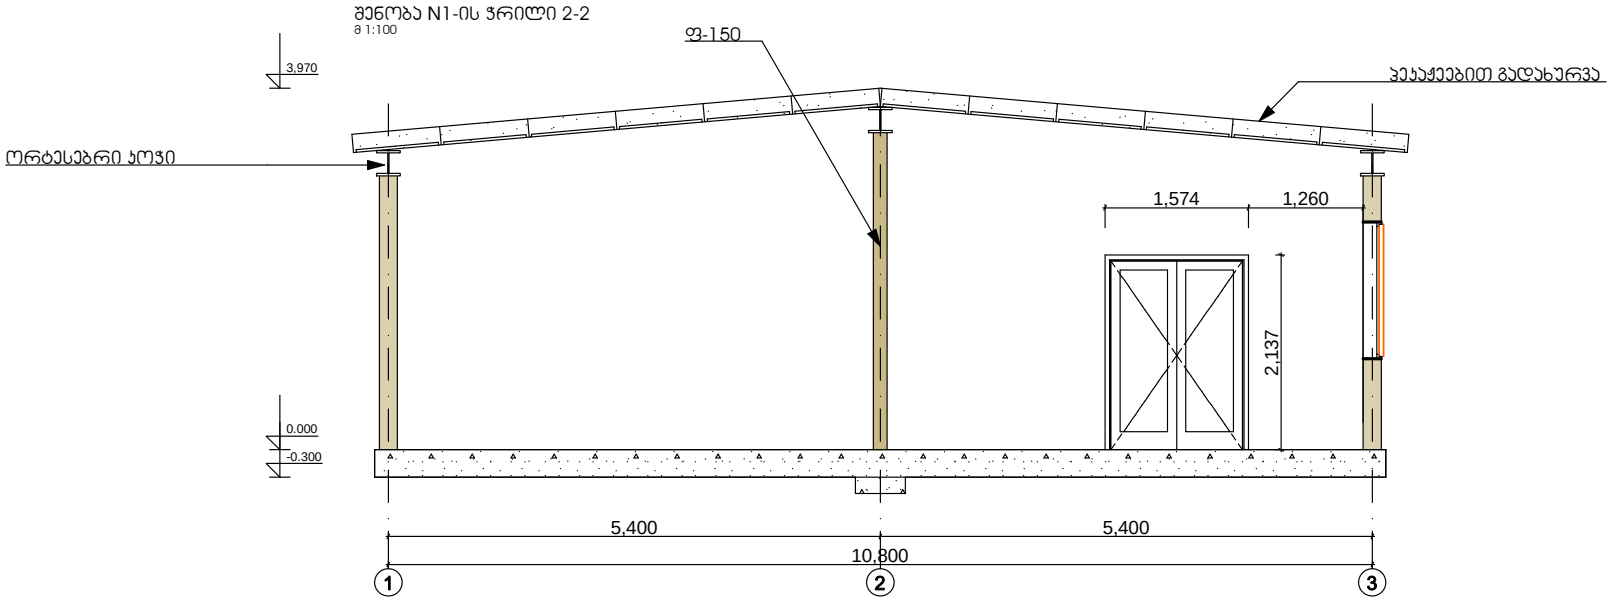

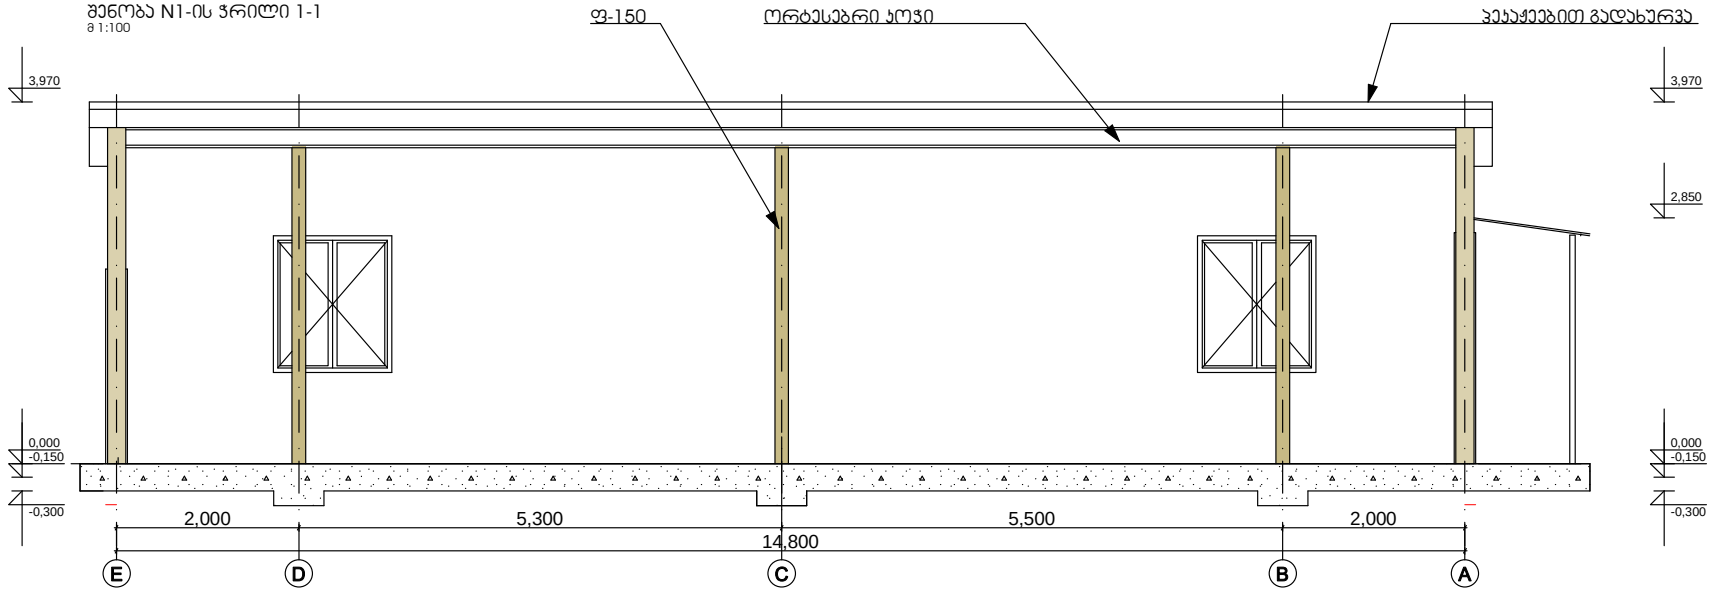

ქ. თბილისი, სანდრო ეულის N2-ში საკომპრესორო შენობის აზომვითი ნახაზი

საკომპრესორო შენობა N1, აზომვითი არქიტექტურული ნახაზი

არქიტექტორი	გ. გიორგაძე		ფ.
კონსტრუქტორი	ვ. ოდილავაძე		4


საკომპრესორო შენობა N1
06.10.2018


საკომპრესორო შენობა N1
06.10.2018


საკომპრესორო შენობა N1
06.10.2018



საკომპრესორო შენობა N1
06.10.2018

ქ. თბილისი, სანდრო ეულის N2-ში სასაწყობე შენობის აზომვითი ნახაზი


სასაწყობე შენობა N3-ის
აზომვითი არქიტექტურული ნაწილი


საყარაულო შენობა N2
საკომპრესორო
შენობა N1
სასაწყობე შენობა N3
ა. ალმაცა ქუჩის

შენობა N3-ის გეგმა
მ 1:100

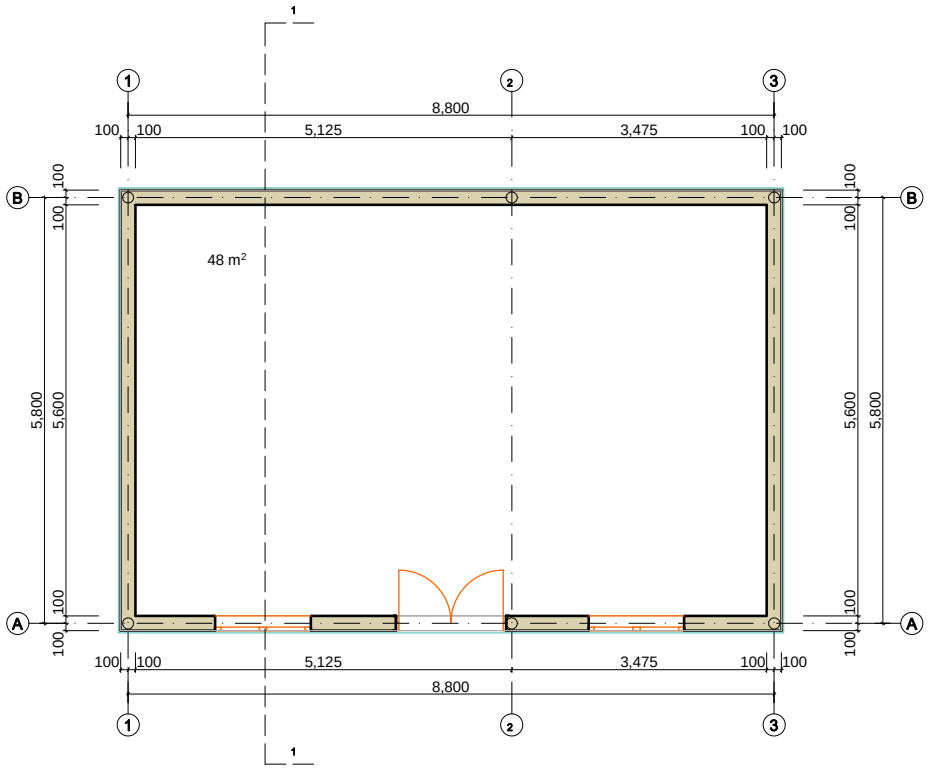


შენობა N3-ის სახურავის გეგმა
მ 1:100

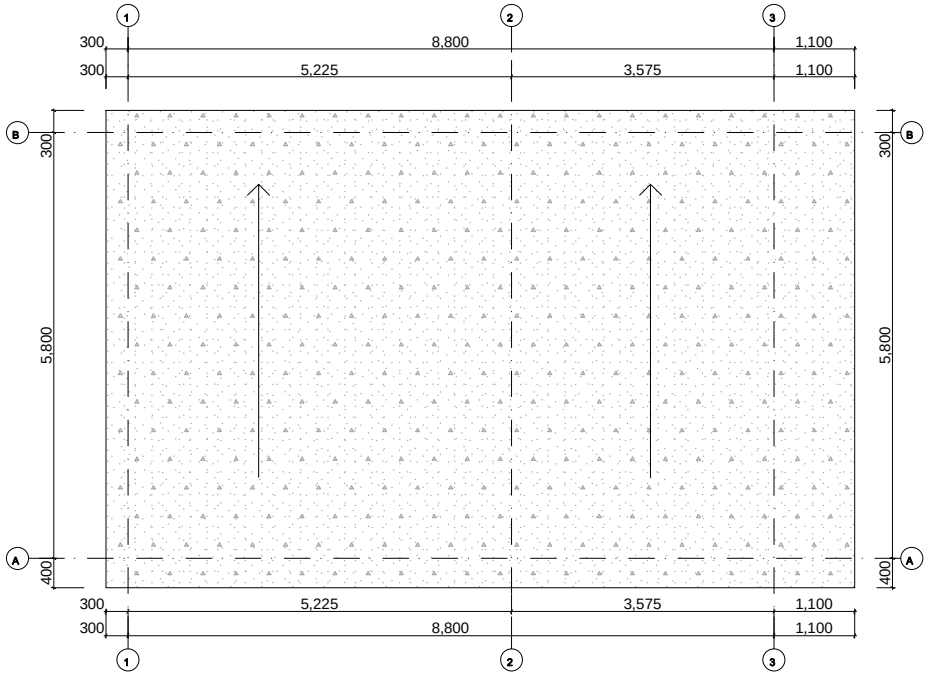


ქ. თბილისი, სანდრო ეულის N2-ში სასაწყობე სენობის აზომვითი ნახაზი			
სასაწყობე შენობა N3, აზომვითი არქიტექტურული ნახაზი			
არქიტექტორი	გ. გიორგაძე		ფ.
პროსტრუქტორი	ვ. ოდილავაძე		1


შენობა N3-ის ფასადი 1-2 ღერძებში
მ 1:100

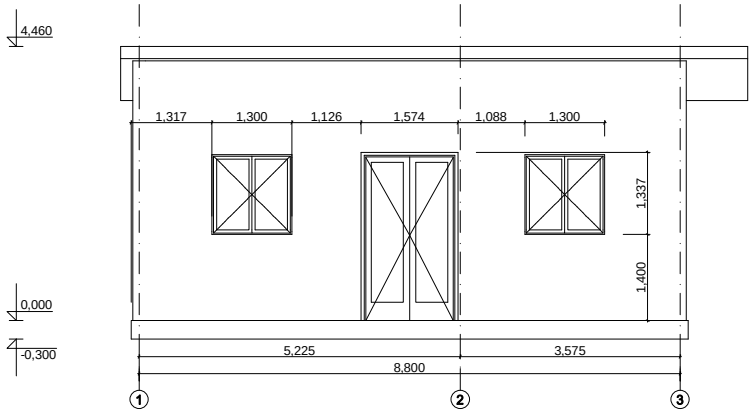


შენობა N3-ის ფასადი A-B ღერძებში
მ 1:100

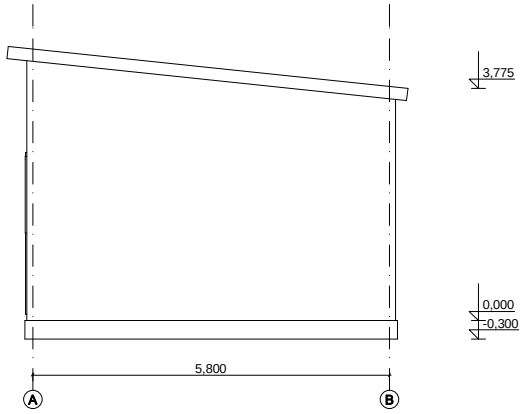


შენობა N3-ის ფასადი 2-1 ღერძებში
მ 1:100

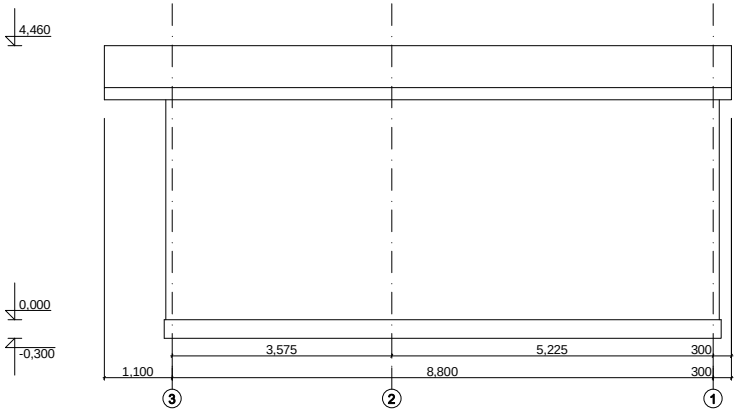

შენობა N3-ის ფასადი B-A ღერძებში
მ 1:100

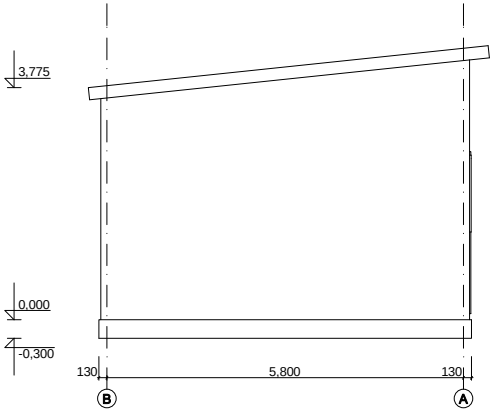

შენობა N3-ის ჭრილი 1-1
მ 1:100

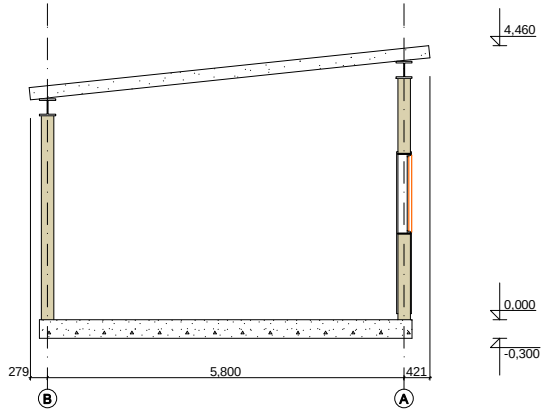

ქ. თბილისი, სანდრო ეულის N2-ში
სასაწყობე შენობის აზომვითი ნახაზი

სასაწყობე შენობა N3, აზომვითი არქიტექტურული ნახაზი

არქიტექტორი	გ. გიორგაძე		ფ.
პონსტრუქტორი	ვ. ოდილავაძე		2


სასაწყობე შენობა №3
05.10.2018


სასაწყობე შენობა №3
05.10.2018


სასაწყობე შენობა №3
05.10.2018



სასაწყობე შენობა №3
05.10.2018

ქ. თბილისი, სანდრო ეულის N2-ში საყარაულო შენობის აზომვითი ნახაზი


საყარაულო შენობა N2-ის
აზომვითი არქიტექტურული ნაწილი


საყარაულო შენობა N2
სანდრო ცაბაძის ქ.
სასაწყობე შენობა N3
საკომპრესორო
შენობა N1

შენობა N2-ის გეგმა
მ 1:100

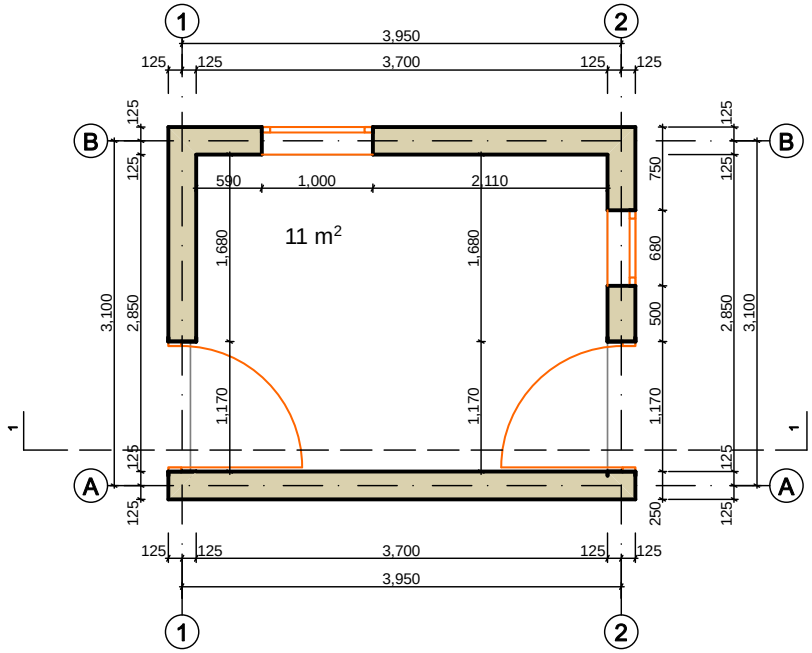

შენობა N2-ის სახურავის გეგმა
მ 1:100

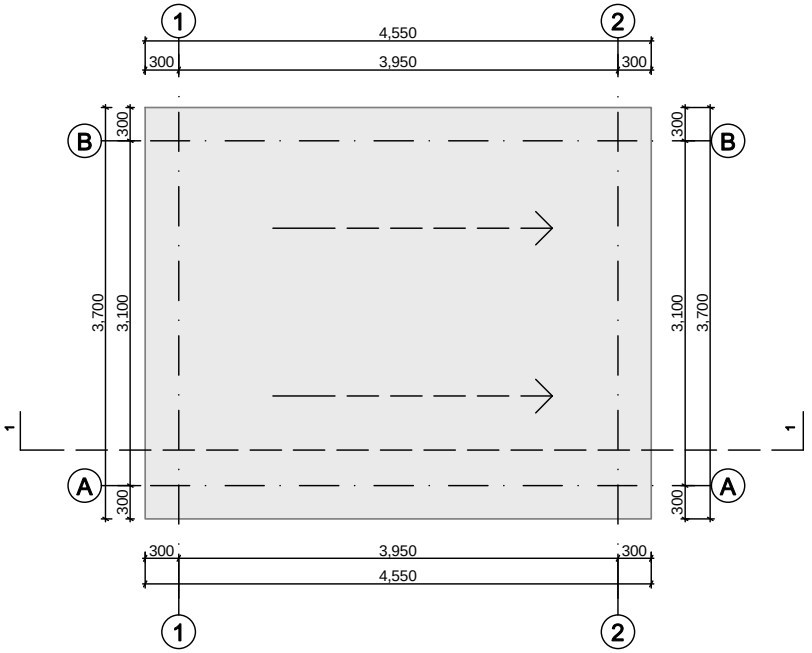


ქ. თბილისი, სანდრო ეულის N2-ში საყარაულო შენობის აზომვითი ნახაზი


საყარაულო შენობა N2, აზომვითი არქიტექტურული ნახაზი

არქიტექტორი	გ. გიორგაძე		ფ.
კონსტრუქტორი	ვ. ოდილავაძე		1

შენობა N2-ის ფასადი 1-2 ღერძებში
მ 1:100

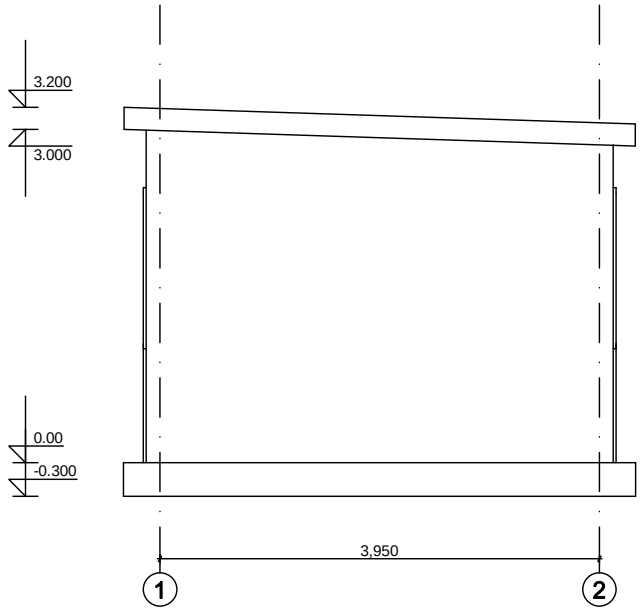

შენობა N2-ის ფასადი A-B ღერძებში
მ 1:100

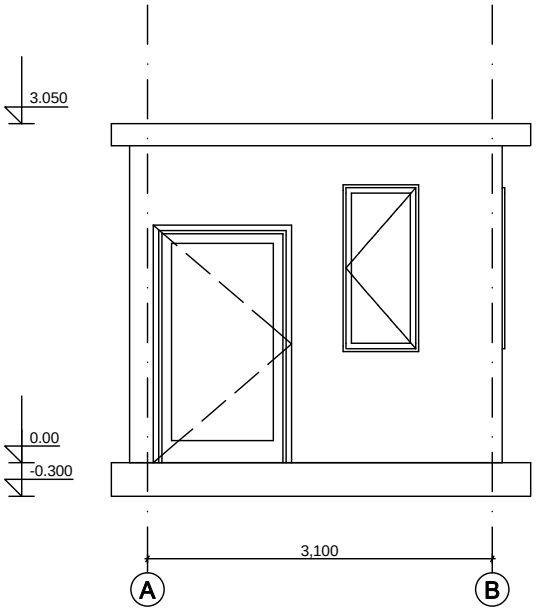


ქ. თბილისი, სანდრო ეულის N2-ში საყარაულო შენობის აზომვითი ნახაზი


საყარაულო შენობა N2, აზომვითი არქიტექტურული ნახაზი

არქიტექტორი	გ. გიორგაძე		ფ.
კონსტრუქტორი	ვ. ოდილავაძე		2


შენობა N2-ის ფასადი 2-1 ღერძებში
მ 1:100

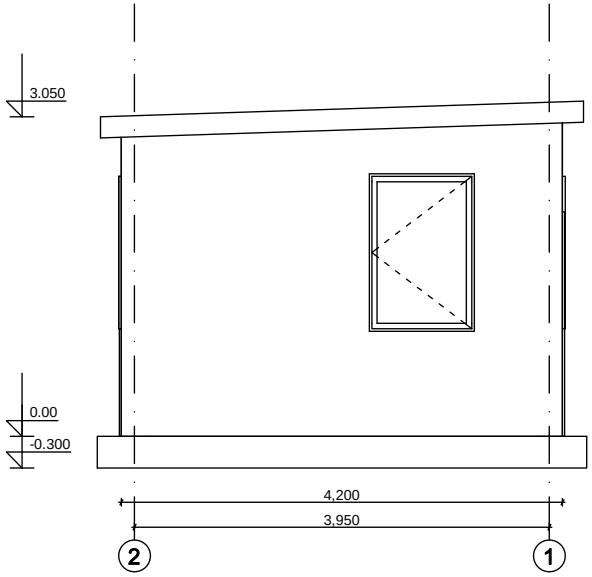

შენობა N2-ის ფასადი B-A ღერძებში
მ 1:100

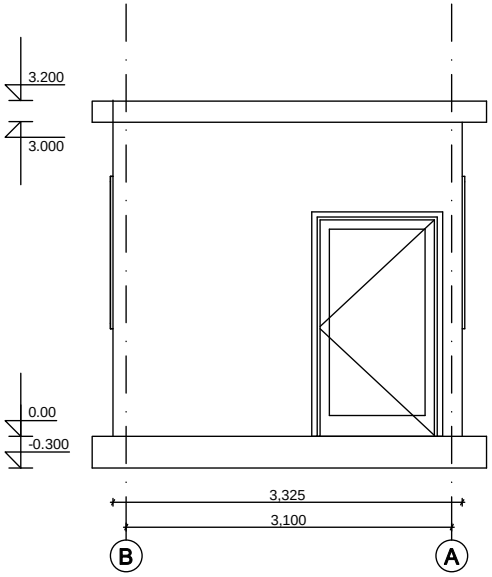

შენობა N2-ის ჭრილი 1-1
მ 1:100

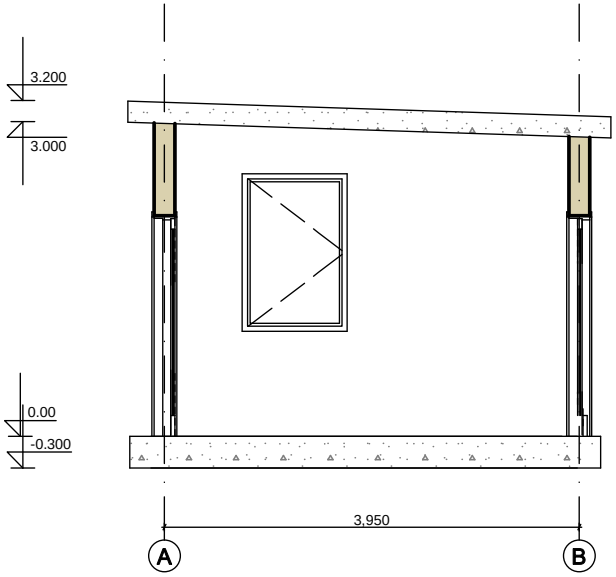

ქ. თბილისი, სანდრო ეულის N2-ში საყარაულო შენობის აზომვითი ნახაზი

საყარაულო შენობა N2, აზომვითი არქიტექტურული ნახაზი

არქიტექტორი	გ. გიორგაძე		ფ.
კონსტრუქტორი	ვ. ოდილავაძე		3


საბარათლო მანქანა №2
05.10.2018


საბარათლო მანქანა №2
05.10.2018


საბარათლო მანქანა №2
05.10.2018


საბარათლო მანქანა №2
05.10.2018