

სიმაღლის განმსაზღვრელი სქემა

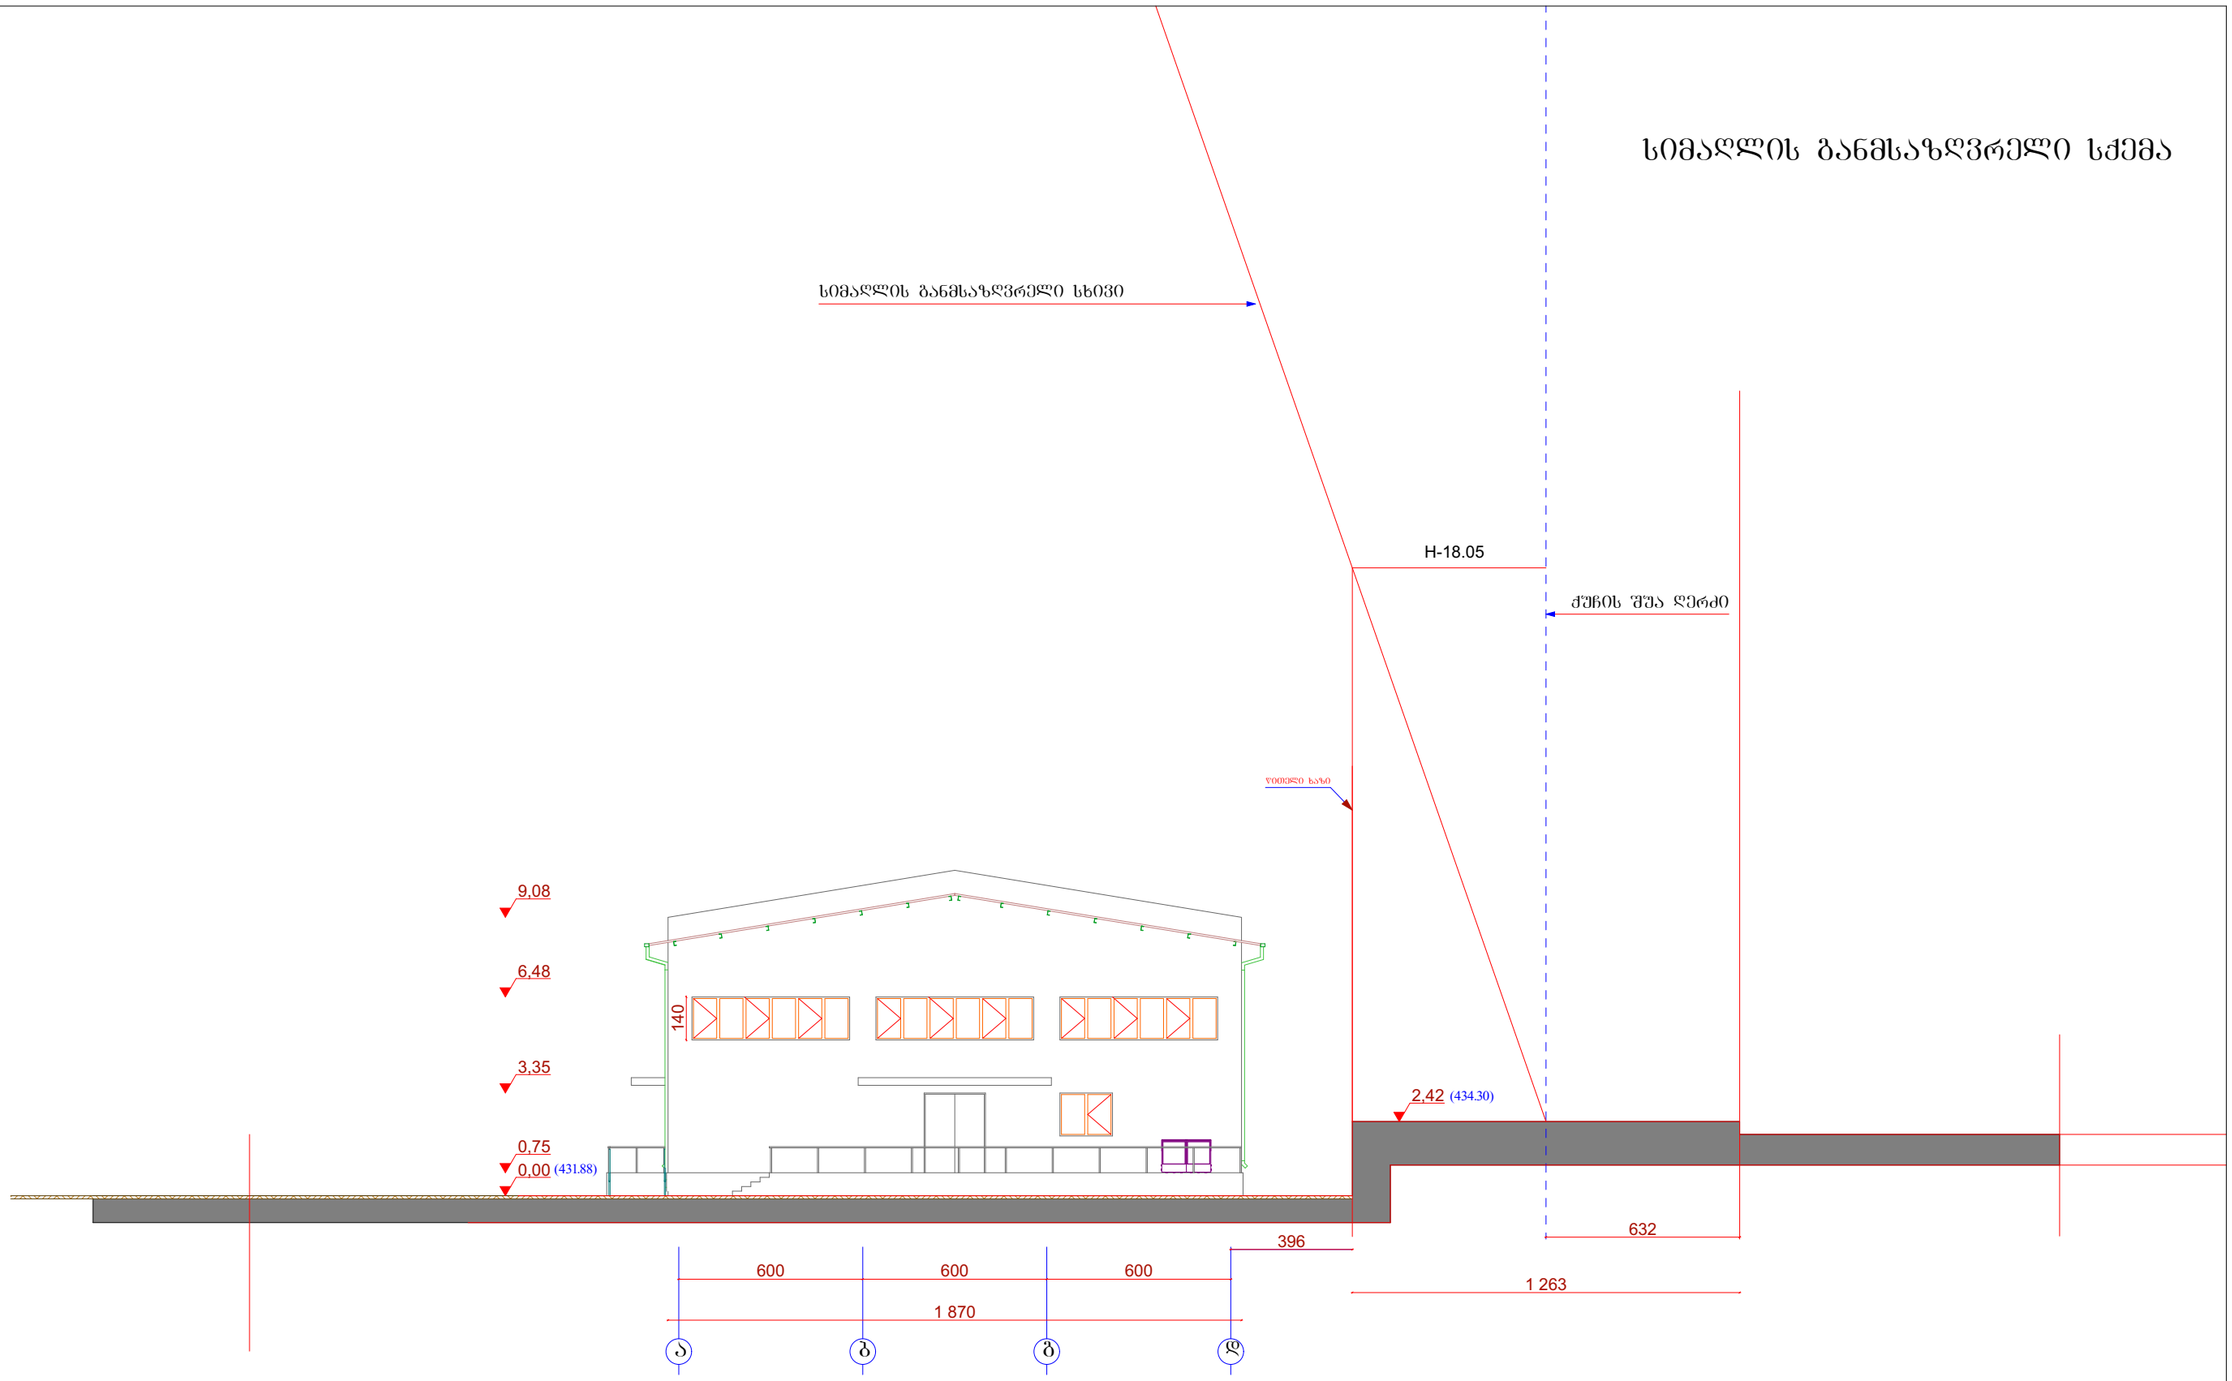

„ბ ა ნ ი ს ი“ ი/მ „ვახტანგ კვირიკაშვილი„	დაკვეთა	სტადია	ფურც№	რაოდ	ინვენტ.№
		პრ.	ა-		
ქ. თბილისი ზურაბკვირიკაშვილის ქუჩის №8 დამხმარე ნაგებობა, მარანის დაწესებულება და ორგანიზაცია	დირექტორი				ვ. კვირიკაშვილი
	არქიტექტორი				ვ. კვირიკაშვილი
	შესრულა				ვ. კვირიკაშვილი
სიმაღლის განმსაზღვრელი სქემა მ. 1:200	დამკვეთი				ზ. ცისკაძე

გლდანის II მ/რ-ი. კ№24.ბ№108
ტ. (5)77 47 44 04

გენგეგმა მ. 1:500

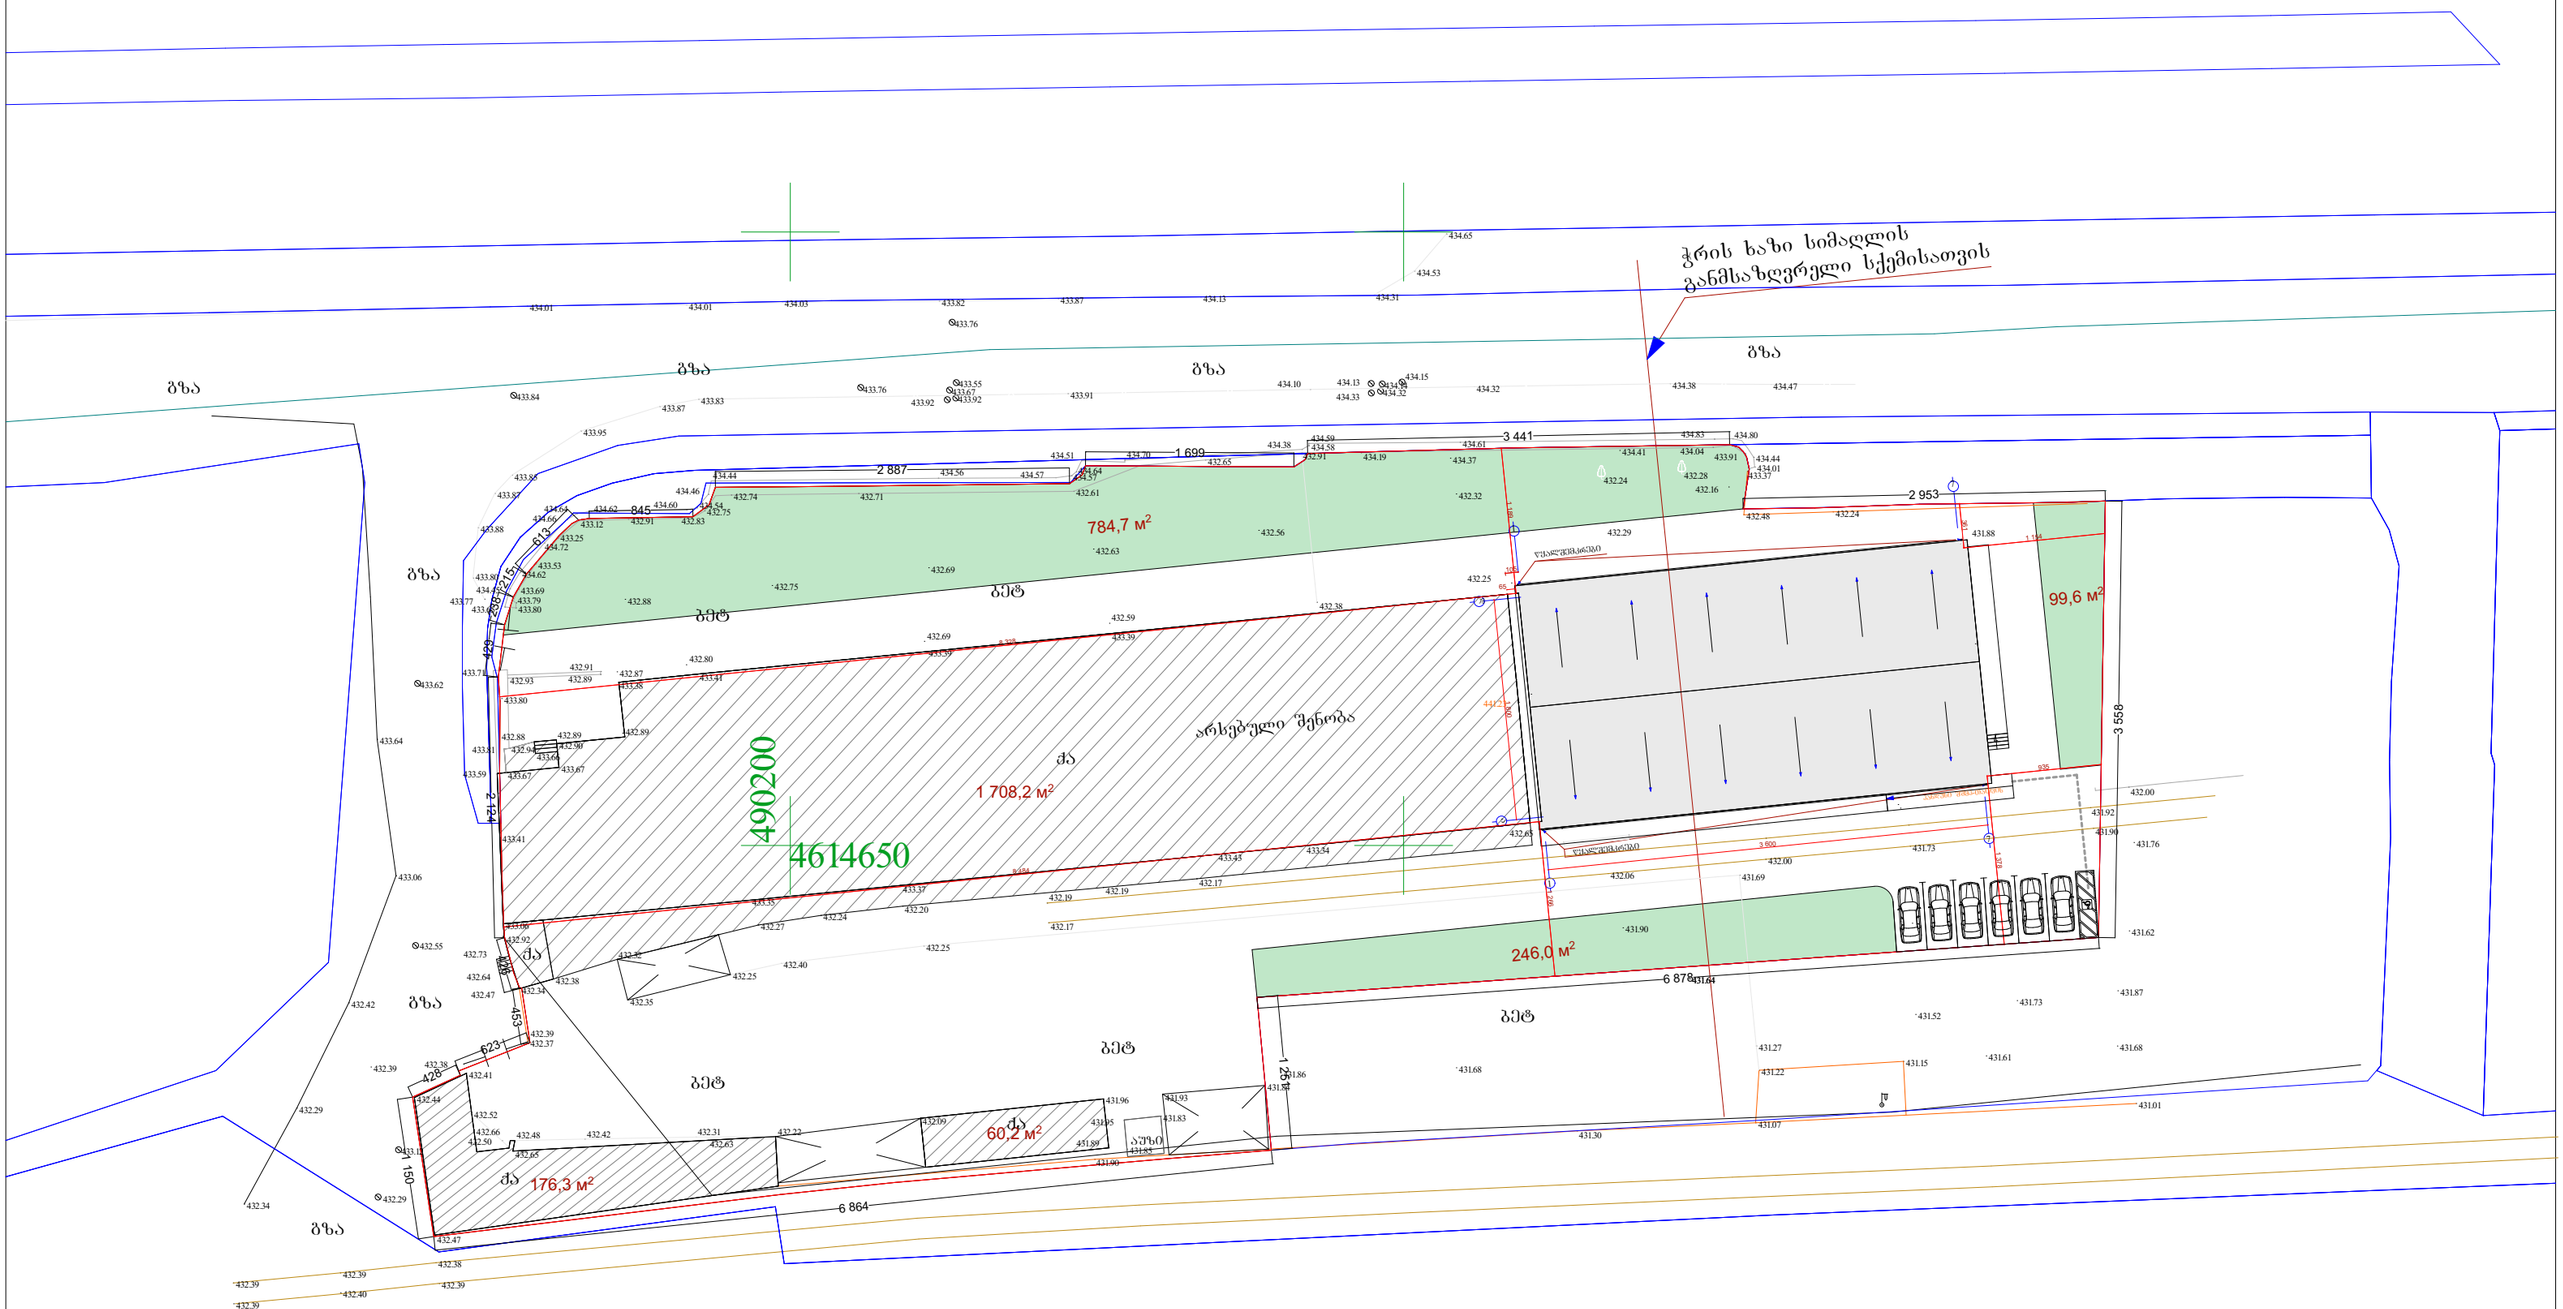

„ბ ა ნ ი ს ი“ ი/მ „ჯახტანგ კვირიკაშვილი„	დაკვეთა	სტადია	ფურც№	რაოდ	ინვენტ.№
		პრ.	ა-		
ქ. თბილისი გზატკეცილი ქახეთი. გზატკეცილი №8 დამხმარე ნაგებობა, მართვის დაწესებულება და ორგანიზაცია	დირექტორი			ვ. კვირიკაშვილი	
	არქიტექტორი			ვ. კვირიკაშვილი	
	შეასრულა			ვ. კვირიკაშვილი	
გენგეგმა მ. 1:500	დამკვეთი			გ. ცისკაძე	

გლდანის II მ/რ-ი. კ№24.ბ№108
ტ. (5)77 47 44 04