GSPublisherVersion 0.0.100.100

ჭრილის ხაზი

არქიტექტურული ნიშნული

კორექტირება

თარიღი 15/11/2018წ.

#

1

2

3

4

5

6

კორექტირება თარიღი

1. ნახაზში შეტანილი ყველა ცვლილება
უნდა შეთანხმდეს პროექტის ავტორთან.

2. შენობის საპროექტო ნული (+0.00) ტოლია
+510.10 აბსოლიტური ნიშნულის
3. პროექტში ყველა ზომა მოცემულია
მილიმეტრებში.
4. პროექტი გაკეთებულია დამკვეთის მიერ
მოტანილი ტოპოგეგმის დაფუძველზე.

სტადია პროექტი

შეასრულა

პირობითი ნიშნები:

თანამდებობა

მისამართი

გვარი

არქიტექტორი

სტადია პროექტი

ფურცლები

მასშტაბი

საპროექტო ლოგო

ხელმოწერა

ნაკვეთის საზღვარი

ფორმატი

დაკვეთა #

შენიშვნები

დირექტორი გ. ბენდელიანი

პროექტის სახელწოდება

მრავალბინიანი საცხოვრებელი სახლის
არქიტექტურული პროექტი

არქიტექტორი დ. კომახიძე

ექსპლიკაცია:

ნახაზის დასახელება:

15.11.2018 w.

1:100

მისამართი

A-3

i. gogoxia

ar

BIJI ARCHITECTURE

BIJI ARCHITECTURE

დ. კომახიძე

TEL:
595 55-35-74

ქ. თბილისი
შავიშვილის
#1

599 75-28-88

ქ.თბილისი, დასახლება გლდანი, VIm/რ
კორპ. #1-ის მიმდებარედ
საკ.კოდი: 01.11.10.010.032

a b g d e z

560 600 520 580 570 95 95 95

- 1.50

+2.00

+5.48

+8.63

+11.78

+14.93

+18.08

+21.23

2,830

998 502

-3.80

-2.90

±0.00

+3.90

+7.05

+10.20

+13.35

+16.50

+19.65

+22.80

+23.80

+25.95

+26.35

+26.60

-3.80

-2.90

±0.00

+3.90

+7.05

+10.20

+13.35

+16.50

+19.65

+22.80

+23.80

+25.95

+26.35

±0.00=510.10

+3.90=514.0

სახელური. ლითონის
მილი D-40 მმ.
მოაჯირი. ლითონის
მილი D-40 მმ.

სახელური. ლითონის
მილი D-40 მმ.

15-D სფერო

ლითონის მილი D-10 მმ.

მოაჯირი. ლითონის
მილი D-40 მმ.

სახელური. ლითონის
მილი D-40 მმ.

15-D სფერო

15-D სფერო

სახელური. ლითონის
მილი D-40 მმ.

სახელური. ლითონის
მილი D-40 მმ.
მოაჯირი. ლითონის
მილი D-40 მმ.
ლითონის მილი D-10 მმ.

სახელური. ლითონის
მილი D-40 მმ.

15-D სფერო

საკადასტრო საზღვარი

საკადასტრო საზღვარი

დეტალი #1

დეტალი #2

დეტალი #1

დეტალი #1

დეტალი #1

დეტალი #2

საკადასტრო საზღვარი

იხ.კვანძი #1

იხ.კვანძი #4

იხ.კვანძი #1*

იხ.კვანძი #5

იხ.კვანძი #2

ჭრილი 1-1

მაშტაბი: 1:100

ჭრილი 1-1

A-201

GSPublisherVersion 0.0.100.100

ჭრილის ხაზი

არქიტექტურული ნიშნული

კორექტირება

თარიღი 15/11/2018წ.

#

1

2

3

4

5

6

კორექტირება თარიღი

1. ნახაზში შეტანილი ყველა ცვლილება
უნდა შეთანხმდეს პროექტის ავტორთან.

2. შენობის საპროექტო ნული (+0.00) ტოლია
+510.10 აბსოლიტური ნიშნულის
3. პროექტში ყველა ზომა მოცემულია
მილიმეტრებში.
4. პროექტი გაკეთებულია დამკვეთის მიერ
მოტანილი ტოპოგეგმის დაფუძველზე.

სტადია პროექტი

შეასრულა

პირობითი ნიშნები:

თანამდებობა

მისამართი

გვარი

არქიტექტორი

სტადია პროექტი

ფურცლები

მასშტაბი

საპროექტო ლოგო

ხელმოწერა

ნაკვეთის საზღვარი

ფორმატი

დაკვეთა #

შენიშვნები

დირექტორი გ. ბენდელიანი

პროექტის სახელწოდება

მრავალბინიანი საცხოვრებელი სახლის
არქიტექტურული პროექტი

არქიტექტორი დ. კომახიძე

ექსპლიკაცია:

ნახაზის დასახელება:

15.11.2018 w.

1:100

მისამართი

A-3

i. gogoxia

ar

BIJI ARCHITECTURE

BIJI ARCHITECTURE

დ. კომახიძე

TEL:
595 55-35-74

ქ. თბილისი
შავიშვილის
#1

599 75-28-88

ქ.თბილისი, დასახლება გლდანი, VIm/რ
კორპ. #1-ის მიმდებარედ
საკ.კოდი: 01.11.10.010.032

a b g d e z

560 600 520 580 570

2,830

1,430 502

-3.80

-2.90

±0.00

+3.90

+7.05

+10.20

+13.35

+16.50

+19.65

+22.80

+26.35

+26.60

+1.20

-2.55

- 1.25

-0.90

-2.90

235
350 805 350

-3.80

-2.90

±0.00

+3.90

+7.05

+10.20

+13.35

+16.50

+19.65

+22.80

+26.35

±0.00=510.10

100

+1.00

+0.10

+3.90=514.0

საკადასტრო საზღვარი

საკადასტრო საზღვარი

საკადასტრო საზღვარი
იხ.კვანძი #4

იხ.კვანძი #1

იხ.კვანძი #2

იხ.კვანძი #3

ჭრილი 2-2

მაშტაბი: 1:100

ჭრილი 2-2

A-202

ჭრილი 3-3
მაშტაბი: 1:100

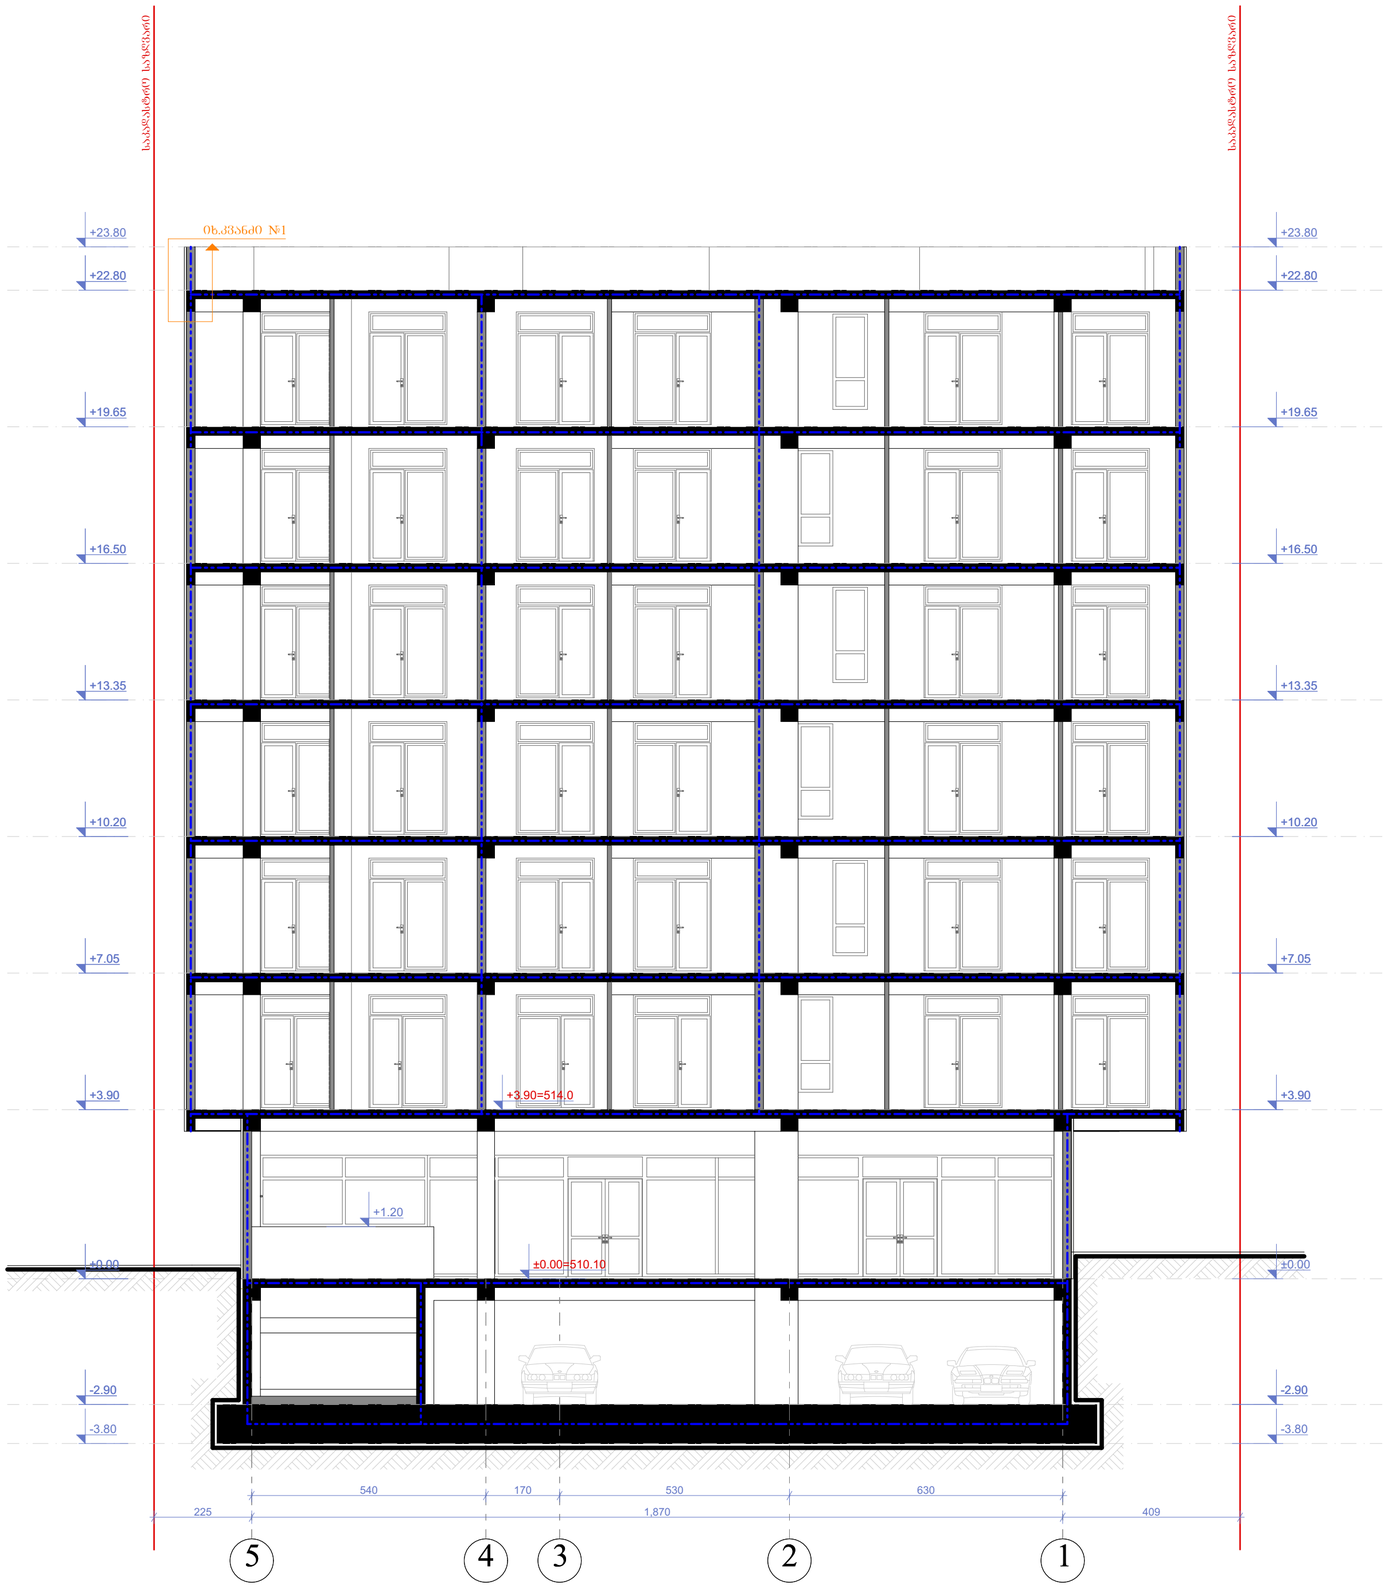

ნახაზის დასახელება:

ჭრილი 3-3

ექსპლიკაცია:

თარიღი 15/11/2018წ.

კორექტირება

№	კორექტირება	თარიღი
1		
2		
3		
4		
5		
6		

პირობითი ნიშნები:

ნაკვეთის საზღვარი

ჭრილის ხაზი

არქიტექტურული ნიშნული

შენიშვნები

1. ნახაზში შეტანილი ცვლა ცვლილება უნდა შეთანხმდეს პროექტის ავტორთან.
2. შენობის საპროექტო ნული (+0.00) ტოლია +510.10 აბსოლიტური ნიშნულის
3. პროექტში ცვლა ზომა მოცემულია მილიმეტრებში.
4. პროექტი გაკეთებულია დამკვეთის მიერ მოტანილი ტოპოგეგმის დაშუქებულზე.

მისამართი

ქ.ბათილისი, დასახლება გლდანი, VIმ/რ კორპ. №1-ის მიმდებარედ
საკადასტრო კოდი: 01.11.10.010.032

პროექტის სახელწოდება

მრავალბინიანი საცხოვრებელი სახლის არქიტექტურული პროექტი

სტადია	პროექტი	არ
თანამფლობა	გვარი	ხელმოწერა
დირექტორი	გ. ბენდელიანი	
არქიტექტორი	ი. გოგოხია	
არქიტექტორი	დ. კომახიძე	
შესრულა	დ. კომახიძე	

საპროექტო ლოგო

მისამართი

BIJI ARCHITECTURE

ქ. თბილისი ზაქარეიშვილის №1

TEL:
595 55-35-74
599 75-28-88

დაკვეთა №		
სტადია	პროექტი	მასშტაბი
ფორმატი	ფურცლები	1:100
A-3		15.11.2018 წ.

ჭრილი 2-2
გზა-კიბის ფრაგმენტი მ.1:100

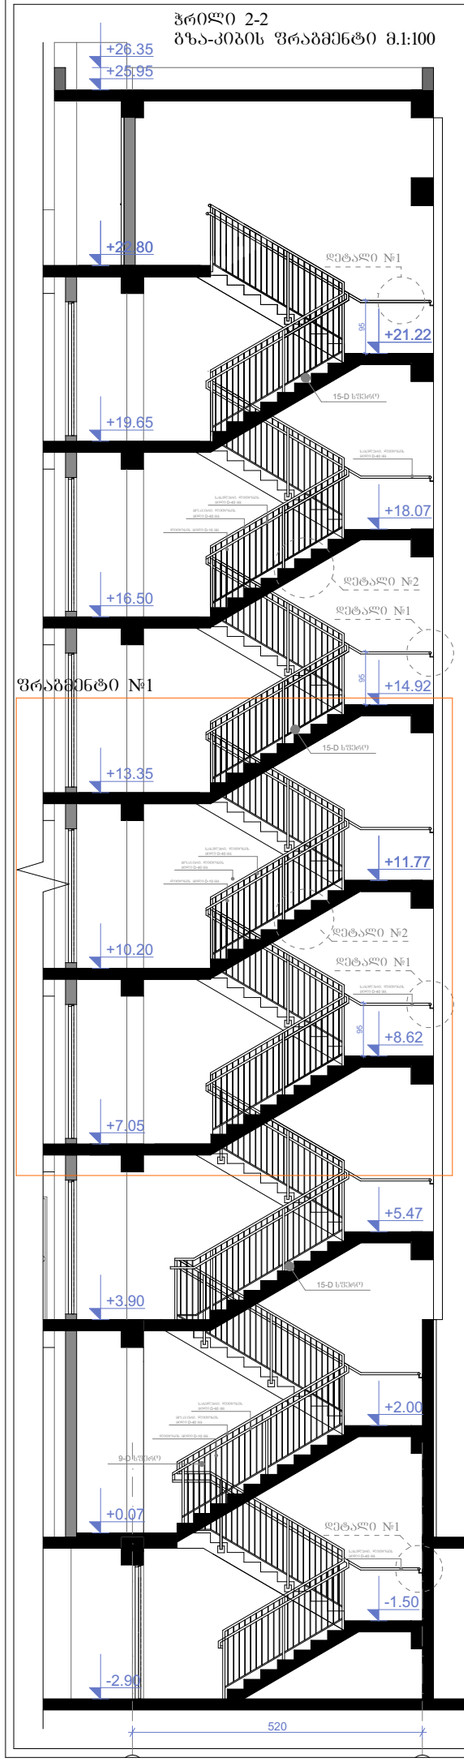

ფრაგმენტი №1

კიბის გეგმა -2.90 ნიშნულზე
მ.1:100

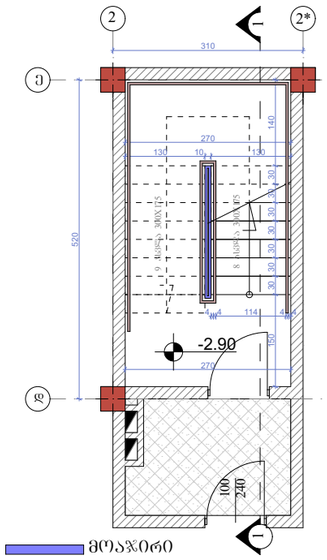

კიბის გეგმა +0.07 ნიშნულზე
მ.1:100

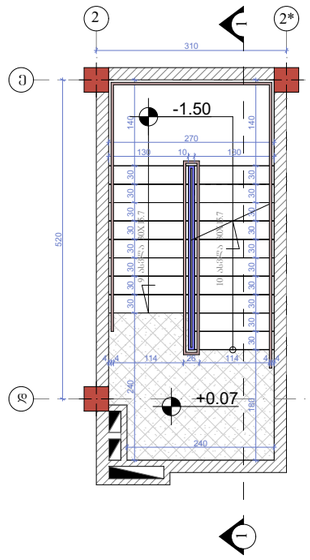

კიბის გეგმა +3.90 ნიშნულზე
მ.1:100

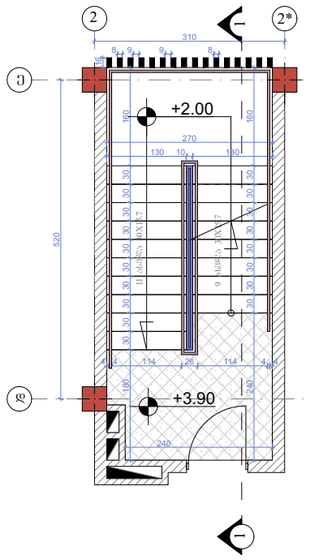

კიბის გეგმა +7.05; +10.20; +13.95; +16.50;+19.65; +22.80 ნიშნულებზე
მ.1:100

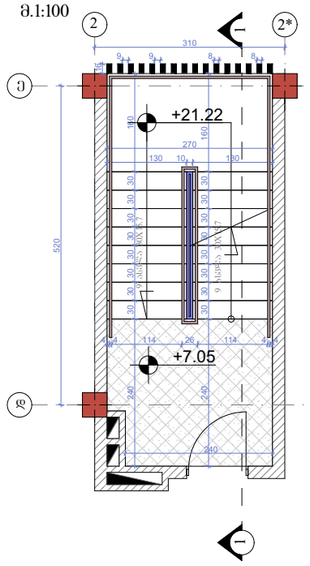

კიბის გეგმა +25.55 ნიშნულზე
მ.1:100

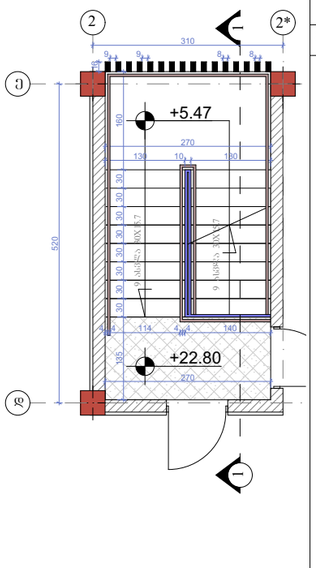

მოაჯირი
სახელური

დეტალი №1 მ.1:20

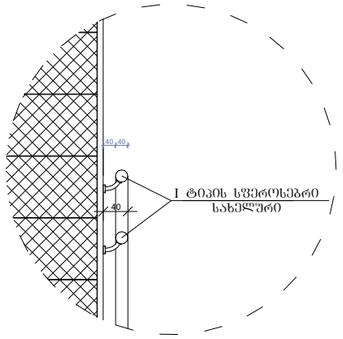

I ტიპის სწეროსებრი სახელურის ფრაგმენტი

მოაჯირის და სახელურის ფრაგმენტი მარშებს შორის

დეტალი №2 მ.1:20

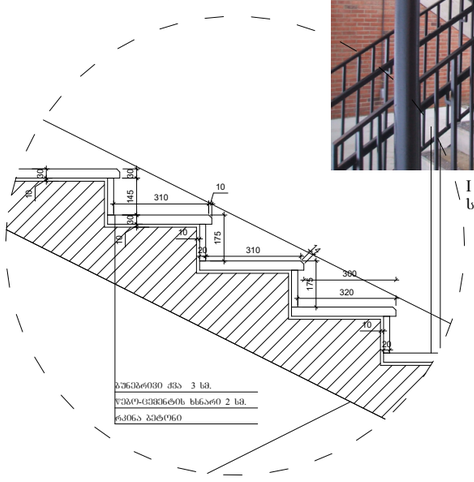

I ტიპის სწეროსებრი სახელურის ფრაგმენტი

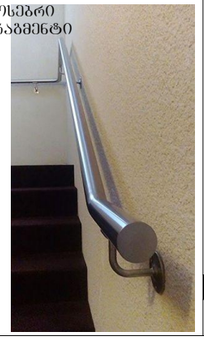

ფრაგმენტი №1 მ.1:50

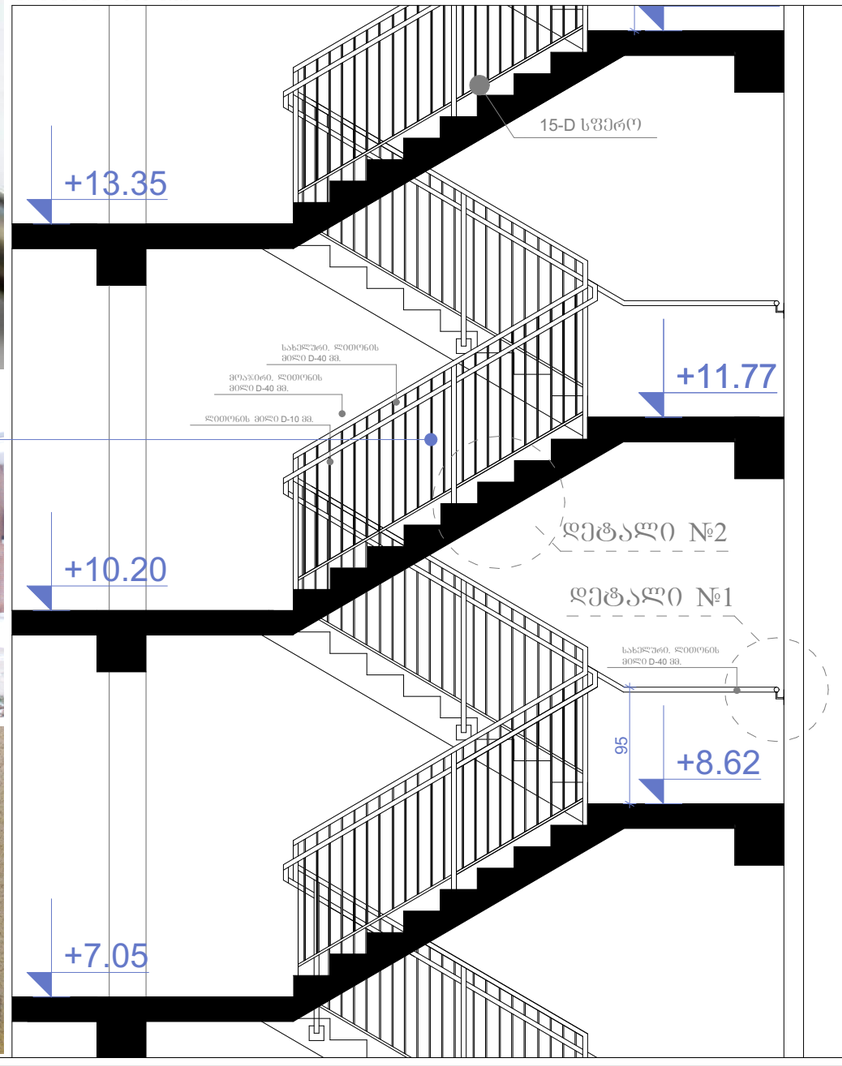

ნახაზის დასახელება:

გზა-კიბე

ექსპლიკაცია:

თარიღი 15/11/2018წ.

კორექტირება

№	კორექტირება	თარიღი
1		
2		
3		
4		
5		
6		

პირობითი ნიშნები:

ნაკვეთის საზღვარი
ჭრილის ხაზი
არქიტექტურული ნიშნული

შენიშვნები

1. ნახაზში შეტანილი ყველა ცვლილება უნდა შეთანხმდეს პროექტის ავტორთან.
2. შენობის საპროექტო ნული (+0.00) ტოლია +510.10 აბსოლუტურ ნიშნულის
3. პროექტში ყველა ზომა მოცემულია მილიმეტრებში.
4. პროექტი გაკეთებულია დამკვეთის მიერ მოტანილი ტოპოგეგმის დაშუქცვლზე.

მისამართი

ქ.თბილისი, დასახლება გლდანი, VIმ/რ კორპ. №1-ის მიმდებარედ
საკ.კოდი: 01.11.10.010.032

პროექტის სახელწოდება

მრავალბინიანი საცხოვრებელი სახლის არქიტექტურული პროექტი

სტადია	პროექტი	არ
თანამდებობა	მვარი	ხელმოწერა
დირექტორი	გ. გენდლიანი	
არქიტექტორი	ი. გოგოხია	
არქიტექტორი	დ. კომახიძე	
შესრულა	დ. კომახიძე	
საპროექტო ლოგო		მისამართი

BIJI ARCHITECTURE

ქ. თბილისი შავთველის №1

TEL:
595 55-35-74
599 75-28-88

დაკვეთა №		
სტადია	პროექტი	მასშტაბი
ფორმატი	ფურცლები	1:100
A-3	A-403	15.11.2018 წ.

კვანძი №1* მ. 1:20

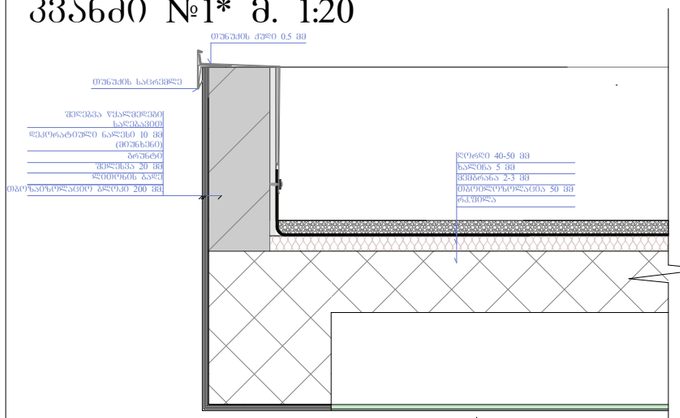

კვანძი №1 მ. 1:20

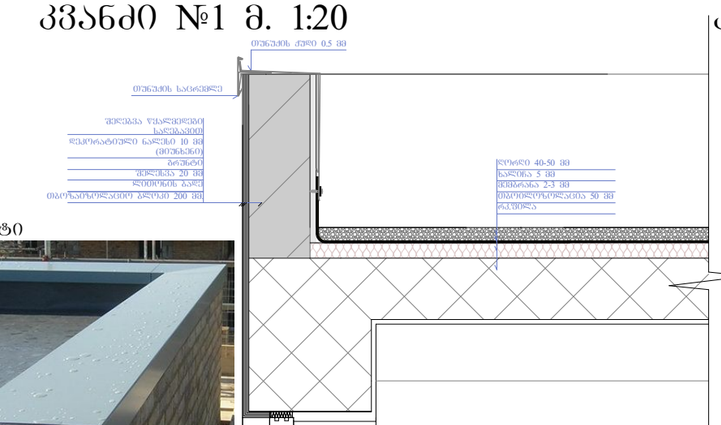

ფრაგმენტი

კვანძი №2 მ. 1:20

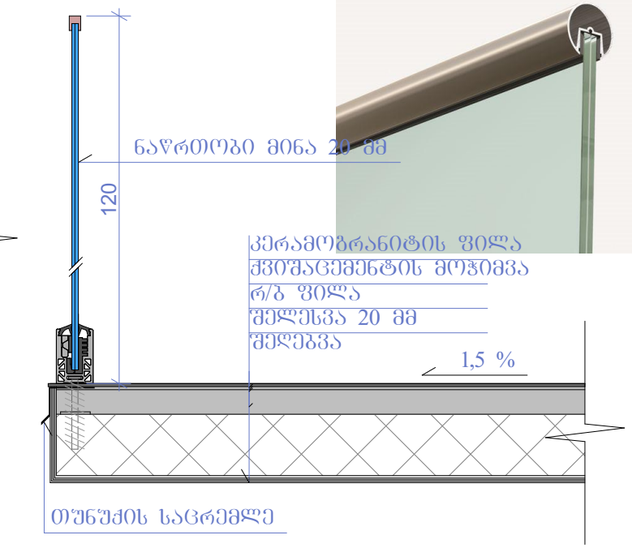

ფრაგმენტი

კვანძი №5 მ. 1:25

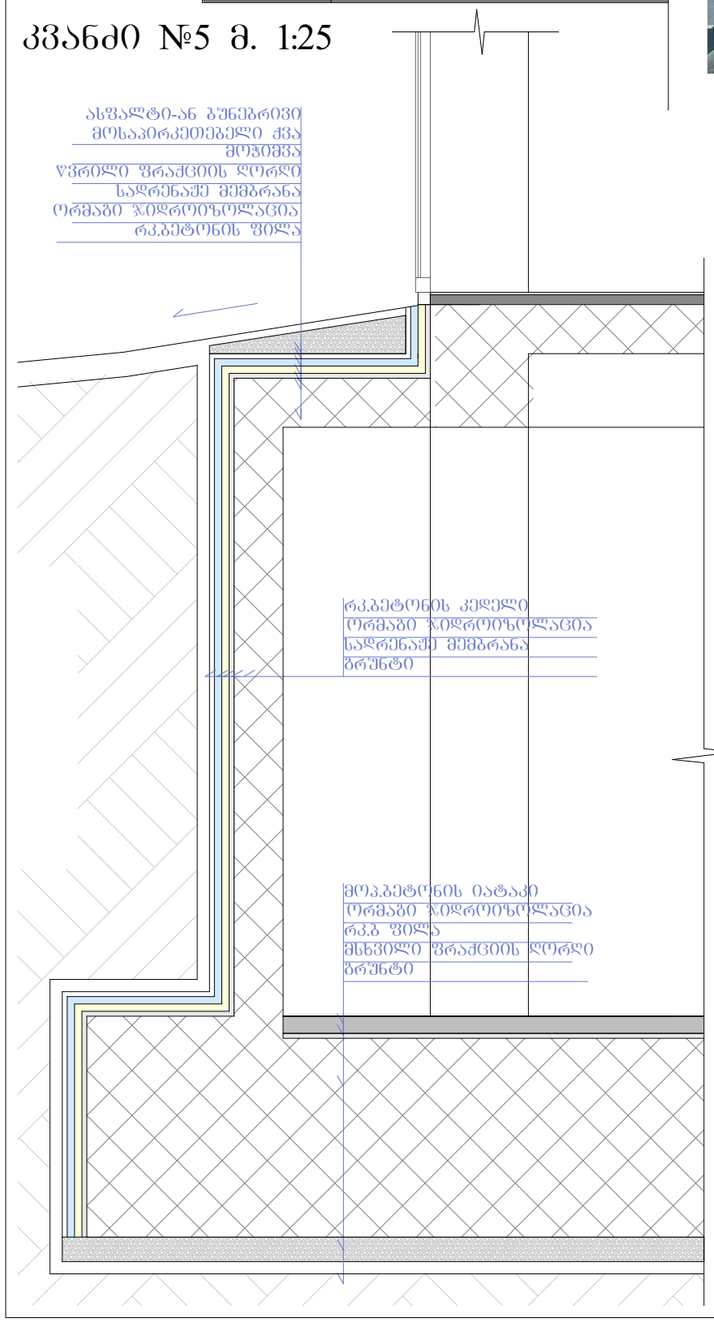

კვანძი №3 მ. 1:15

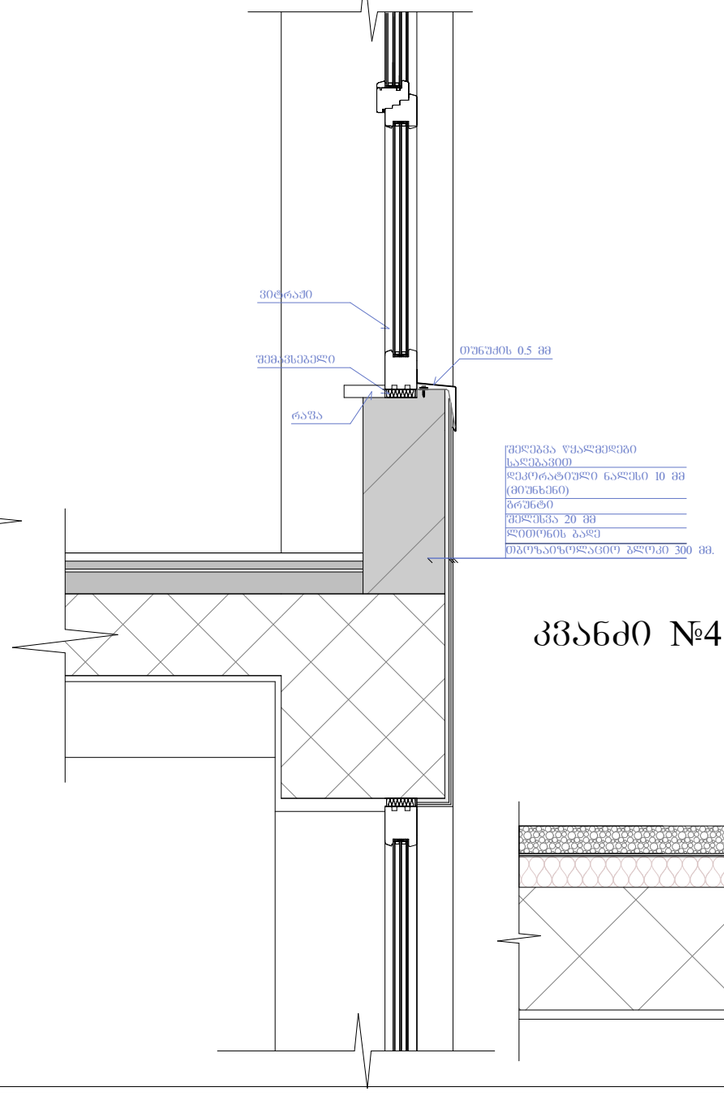

კვანძი №4 მ. 1:20

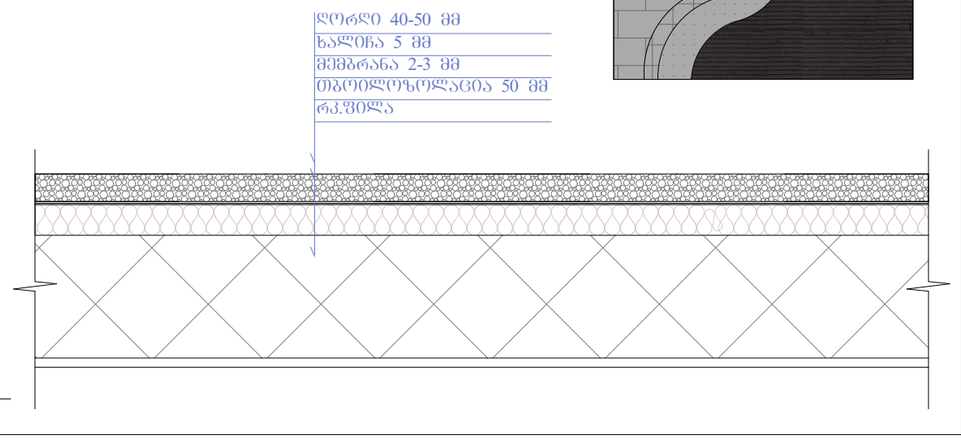

ფ-2 ფაქტურიანი ლესვა
RGB- R251;G251;B251

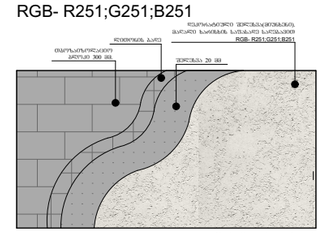

ფ-4 ფაქტურიანი ლესვა
RGB- R150;G150;B150

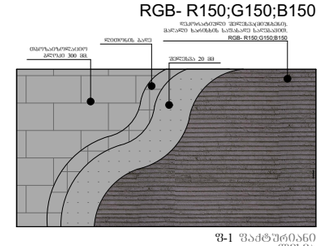

ფ-3 მოსაპირკეთებელი აგურის ფილები

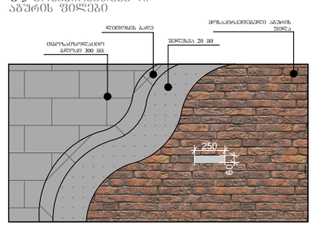

ფ-1 ფაქტურიანი ლესვა
RGB- R74;G74;B74

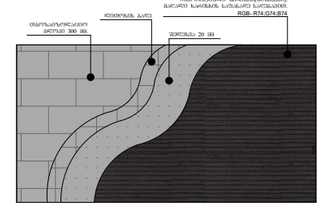

ნახაზის დასახელება:

ექსპლიკაცია:

თარიღი 15/11/2018წ.

კორექტირება

№	კორექტირება	თარიღი
1		
2		
3		
4		
5		
6		

პირობითი ნიშნები:

ნაკვეთის საზღვარი

ჭრილის ხაზი

არქიტექტურული ნიშნული

შენიშვნები

1. ნახაზში შეტანილი ცვლილება უნდა შეთანხმდეს პროექტის ავტორთან.
2. შენობის საპროექტო ნული (+0.00) ტოლია +510.10 აბსოლიტური ნიშნულის
3. პროექტში ცვლილ ზომა მოცემულია მილიმეტრებში.
4. პროექტი გაკეთებულია დამკვეთის მიერ მოტანილი ტოპოგეგმის დაშუქცვლზე.

მისამართი

ქ.თბილისი, დასახლება გლდანი, VIმ/რ კორპ. №1-ის მიმდებარედ
საკ.კოდი: 01.11.10.010.032

პროექტის სახელწოდება

მრავალბინიანი საცხოვრებელი სახლის არქიტექტურული პროექტი

სტადია	პროექტი	არ
თანაავტორი	გვარი	ხელმოწერა
დირექტორი	გ. გენდელიანი	
არქიტექტორი	ი. გოგოხია	
არქიტექტორი	დ. კოშახიძე	
შესრულა	დ. კოშახიძე	
საპროექტო ლოგო		მისამართი

BIJI ARCHITECTURE

ქ. თბილისი შავთველის №1

TEL:
595 55-35-74
599 75-28-88

დაკვეთა №		
სტადია	პროექტი	მასშტაბი
ფორმატი	ფურცელი	1:100
A-3	A-404	15.11.2018 წ.