სიმაღლის განსაზღვრის სქემა
ბენ.ბებმა მ. 1:100



ნახაზის დასახელება:

სიმაღლის განსაზღვრის სქემა

ექსპლიკაცია:

1. მთ.გზა
2. შიდა საუბნო გზა
3. ტერიტორიაზე შესასვლელი
4. საპროექტო ტერიტორია
5. სამანქანო პანდუსი
6. დია ავტოსადგომი
7. საპროექტო შენობა
8. გამწვანება
9. სერვიტუტი

თარიღი 15/11/2018წ.

კორექტირება

№	კორექტირება	თარიღი
1		
2		
3		
4		
5		
6		

პირობითი ნიშნები:

- ნაკვეთის საზღვარი
- ჭრილის ხაზი
- არქიტექტურული ნიშნული

შენიშვნები

1. ნახაზში შეტანილი ყველა ცვლილება უნდა შეთანხმდეს პროექტის ავტორთან.
2. შენობის საპროექტო ნული (+0.00) ტოლია +510.10 აბსოლიტური ნიშნულის
3. პროექტში ყველა ზომა მოცემულია მილიმეტრებში.
4. პროექტი გაკეთებულია დამკვეთის მიერ მოწოდებული ტოპოგეგმის საფუძველზე.

მისამართი

ქ.თბილისი, დასახლება გლდანი, VIმ/რ კორპ. №1-ის მიმდებარედ
საკ.კოდი: 01.11.10.010.032

პროექტის სახელწოდება

მრავალბინიანი საცხოვრებელი სახლის არქიტექტურული პროექტი

სტადია	პროექტი	არ
თანამდებობა	გვარი	ხელმოწერა
დირექტორი	ბ. ბენდელიანი	
არქიტექტორი	ი. ბრგრხია	
არქიტექტორი	დ. კომახიძე	
შესრულა	დ. კომახიძე	
საპროექტო ლოგო		მისამართი

BIJI ARCHITECTURE

ქ. თბილისი ზაჰეზნიკოვის №1

TEL: 595 55-35-74 599 75-28-88

დაკვეთა №		
სტადია	პროექტი	მასშტაბი
ფორმატი	ფურცლები	1:100
A-3		15.11.2018 წ.

სიმაღლის განსაზღვრის სქემა
მაშტაბი: 1:200
ჭრილი

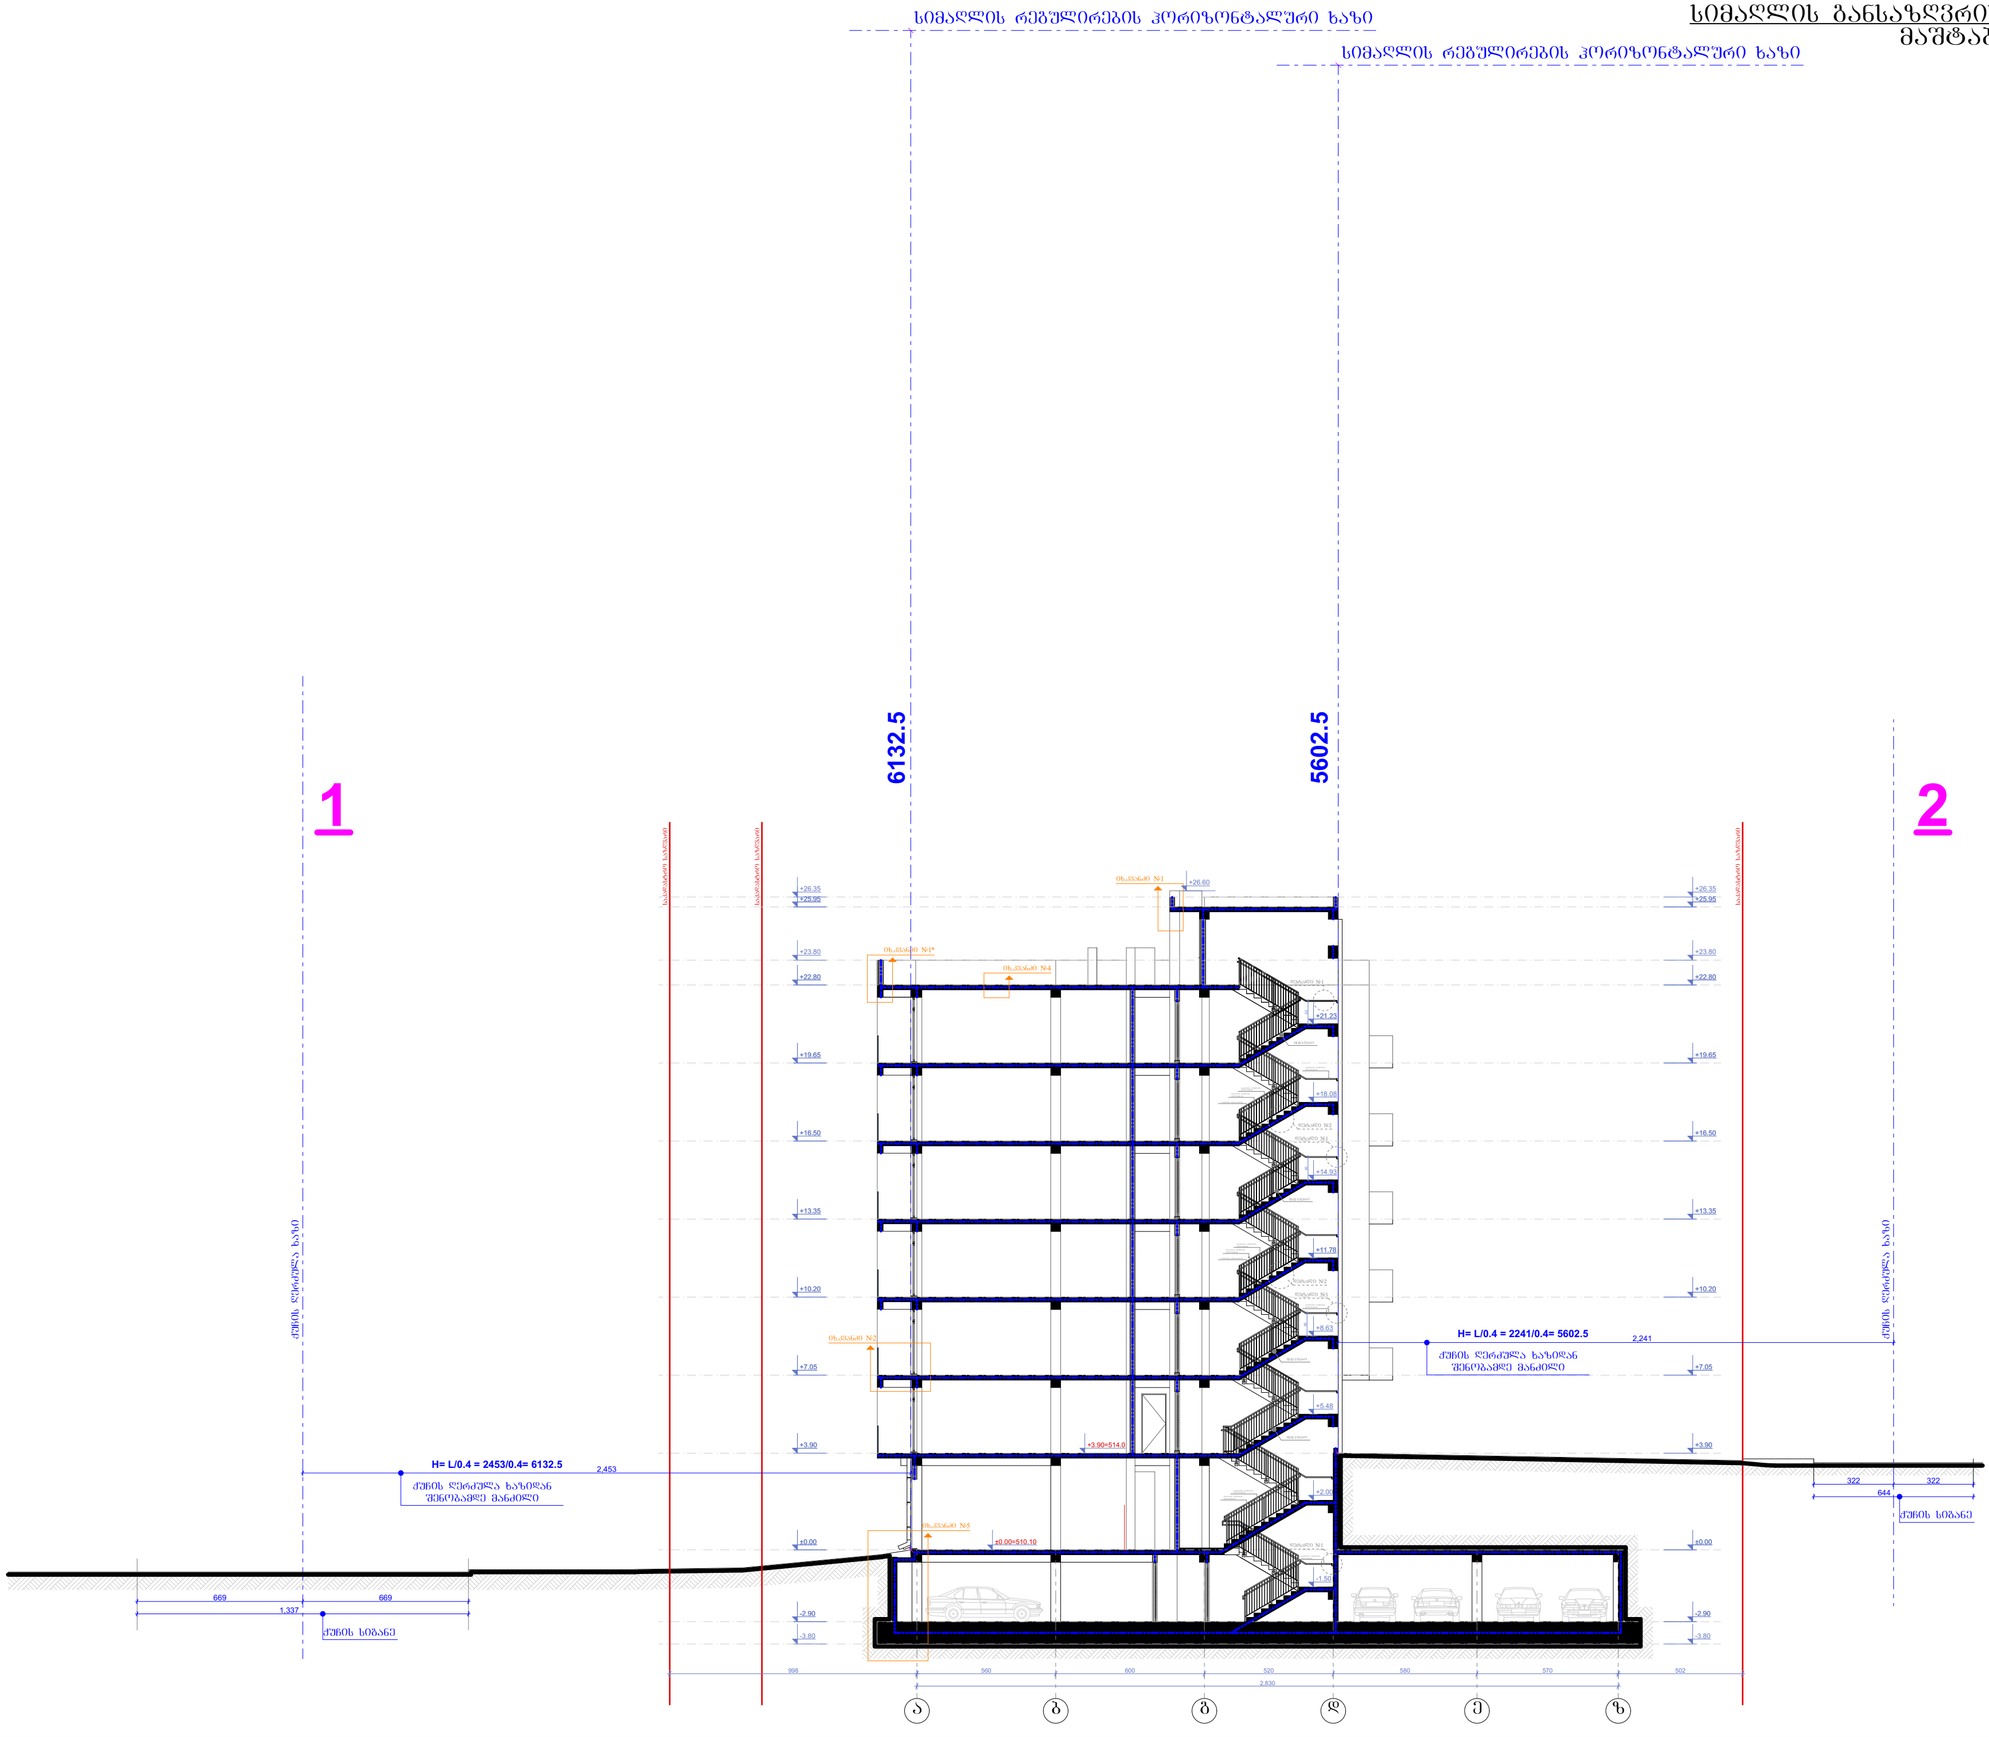

ნახაზის დასახელება:

სიმაღლის განსაზღვრის სქემა

ქსპლიკაცია:

თარიღი 15/11/2018წ.

კორექტირება

№	კორექტირება	თარიღი
1		
2		
3		
4		
5		
6		

პირობითი ნიშნები:

ნაკვეთის საზღვარი

ჭრილის ხაზი

არქიტექტურული ნიშნული

შენიშვნები

1. ნახაზში შეტანილი ცვლა ცვლილება უნდა შეთანხმდეს პროექტის ავტორთან.
2. შენობის საპროექტო ნული (+0.00) ტოლია +510.10 აბსოლიტური ნიშნულის
3. პროექტში ცვლა ზომა მოცემულია მილიმეტრებში.
4. პროექტი გაკეთებულია დამკვეთის მიერ მოტანილი ტოპოგეგმის დაშენებულზე.

მისამართი

ქ.თბილისი, დასახლება გლდანი, VIმ/რ კორპ. №1-ის მიმდებარედ
საკ.კოდი: 01.11.10.010.032

პროექტის სახელწოდება

მრავალბინიანი საცხოვრებელი სახლის არქიტექტურული პროექტი

სტადია	პროექტი	არ
მთავარპროექტი	გვარი	ხელმოწერა
დირექტორი	გ. გენდელიანი	
არქიტექტორი	ი. გოგოხია	
არქიტექტორი	დ. კოშახიძე	
შესრულა	დ. კოშახიძე	
საპროექტო ლოგო		მისამართი

BIJI ARCHITECTURE
BIJI ARCHITECTURE
ქ. თბილისი ზაოქნელის №1
TEL:
595 55-35-74
599 75-28-88

დაკვეთა №		
სტადია	პროექტი	მასშტაბი
ფორმატი	შეცვლები	1:100
A-3		15.11.2018 წ.