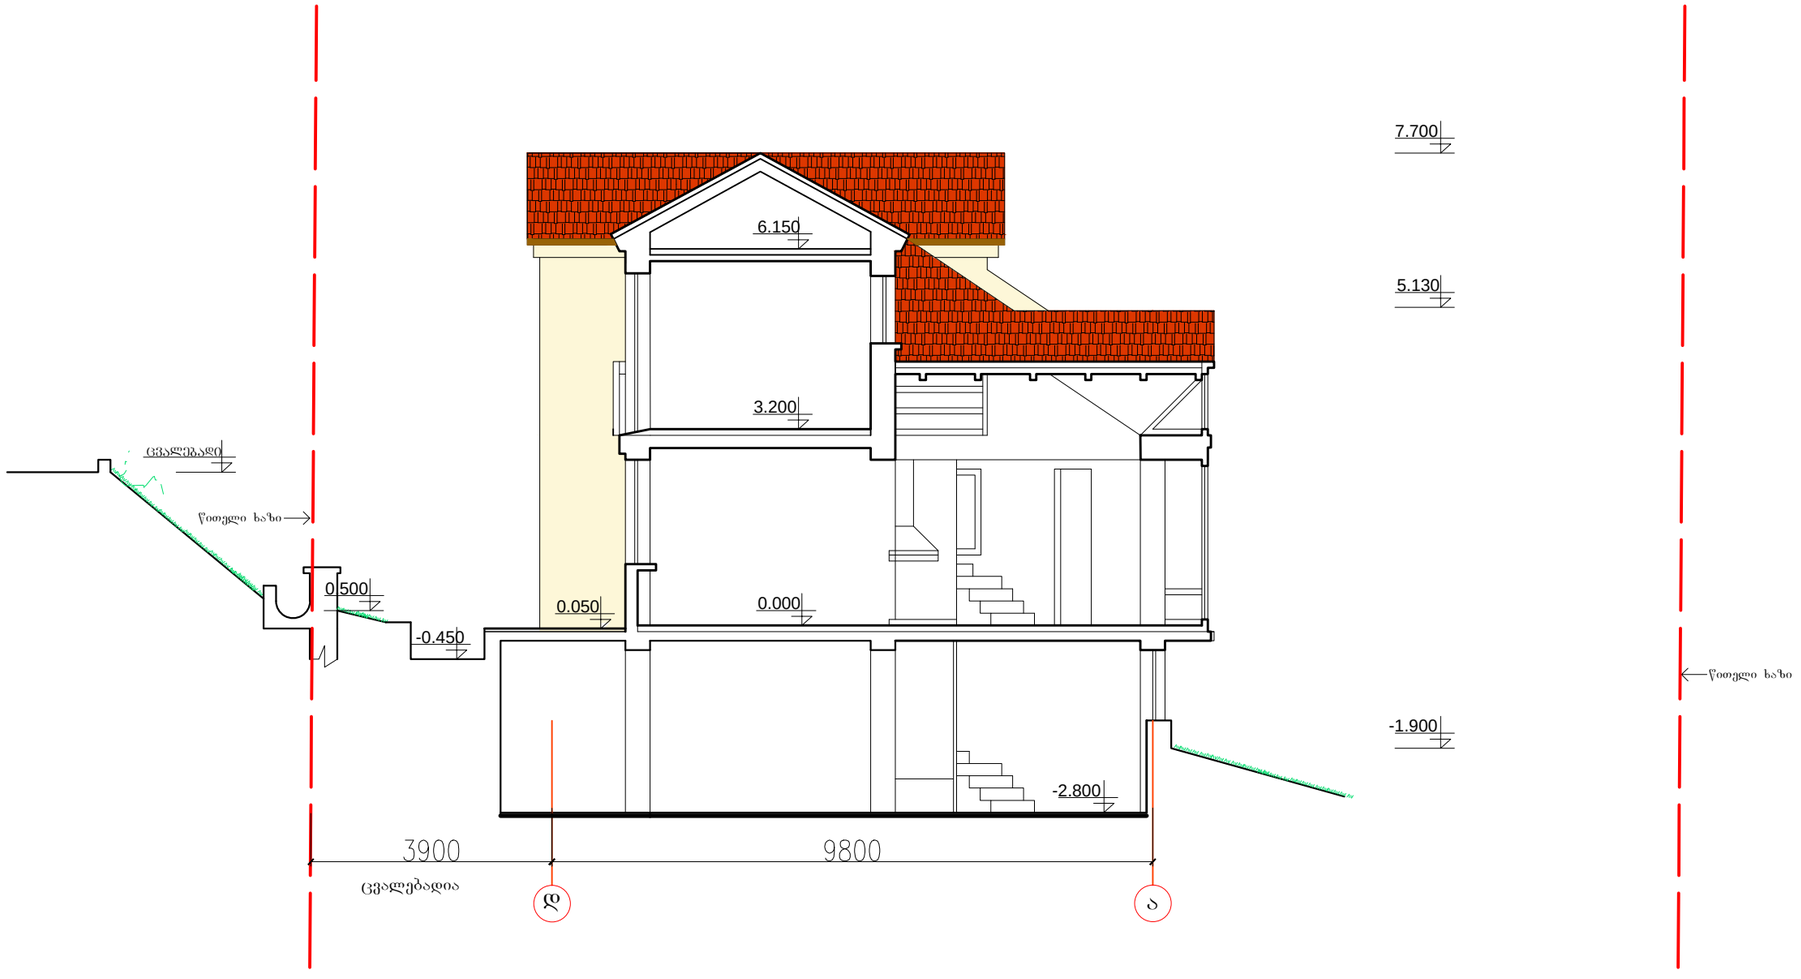

ექსპილაცია

პირობითი ნიშნები

5.130 ნიშნულები

წითელი ხაზები

შენიშვნები

1. ნახაზზე საპროექტო ნიშნულის ნოლი შეესაბამება აბსოლუტურ ნიშნულს - 1122.10
2. ნახაზზე ზომები მოცემულია მმ.-ებში
3. ნახაზის ყველა ცვლილება მშენებლობისას შეთანხმებული უნდა იყოს პროექტის ავტორთან

პროექტის სახელწოდება

საცხოვრებელი სახლების კომპლექსი „ჩერონი"
N 2 ნაკვეთზე, გიორგი ჭილაძის ინდივიდუალური საცხოვრებელი სახლის პროექტი

..\new\logo.jpg
ქ. თბილისი. აბაშიძის 14.
ტ(995 32) 252528
ელფოსტა: info@cheroni.ge

თანამდებობა	გვარი	ხელმოწერა	თარიღი
დირექტორი	ვ. ჯანჯღავა		4. IV. 2008
მთ. არქიტექტორი	გ. მარგიშვილი		
არქიტექტორი	მ. მეჭაშვიძე		
მასშტაბი	1:100	ჭრილი I-I ღერძებში	
თარიღი	4.VI. 2008		
სტადია		ფურცლები	ფურცელი
პროექტი		11	ა - 11

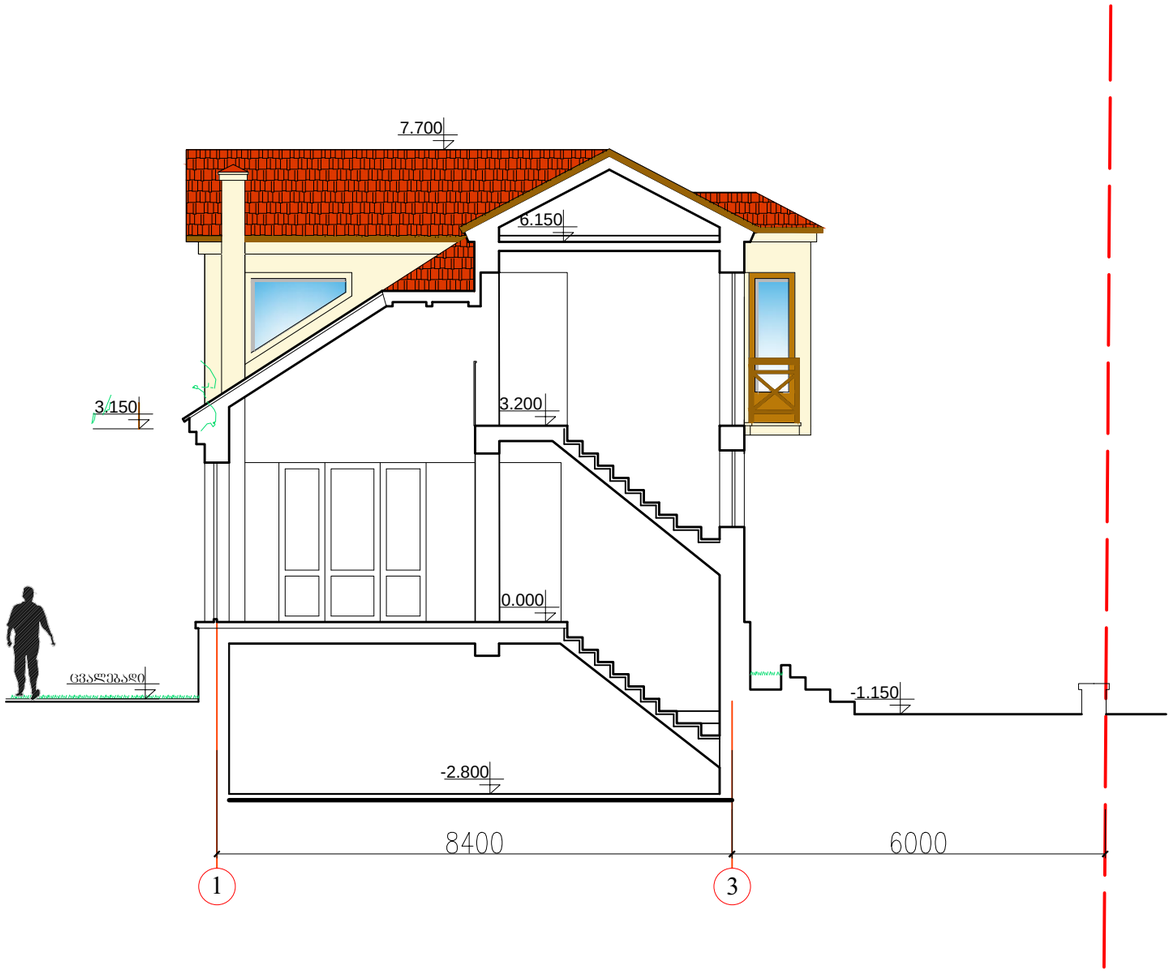

ლაკვეთა N 2

ექსპილაცია

პირობითი ნიშნები

5.130 ნიშნულები

ნაკვეთის საზღვარი

შენიშვნები

1. ნახაზზე საპროექტო ნიშნულის ნოლი შეესაბამება აბსოლუტურ ნიშნულს - 1122.10
2. ნახაზზე ზომები მოცემულია მმ.-ებში
3. ნახაზის ყველა ცვლილება მშენებლობისას შეთანხმებული უნდა იყოს პროექტის ავტორთან

პროექტის სახელწოდება

საცხოვრებელი სახლების კომპლექსი „ჩერონი"
N 2 ნაკვეთზე, გიორგი ჭილაძის ინდივიდუალური საცხოვრებელი სახლის პროექტი

..\new\logo.jpg

ქ. თბილისი, იაბაშიძის 14.
ტ.(995 32) 252528
ელ.ფოსტა: info@cheroni.ge

თანამდებობა	გვარი	ხელმოწერა	თარიღი
დირექტორი	ვ. ჯანჯღავა		
მთ. არქიტექტორი	გ. მარგიშვილი		
არქიტექტორი	მ. მიქაშავიძე		
მასშტაბი	1:100	ჭრილი II-II ღერძებშ	
თარიღი	4.VI. 2008		
სტადია		ფურცლები	ფურცელი
პროექტი		11	ა - 12