ავტოსადგომის გეგმა -2.70 ნიშნულზე

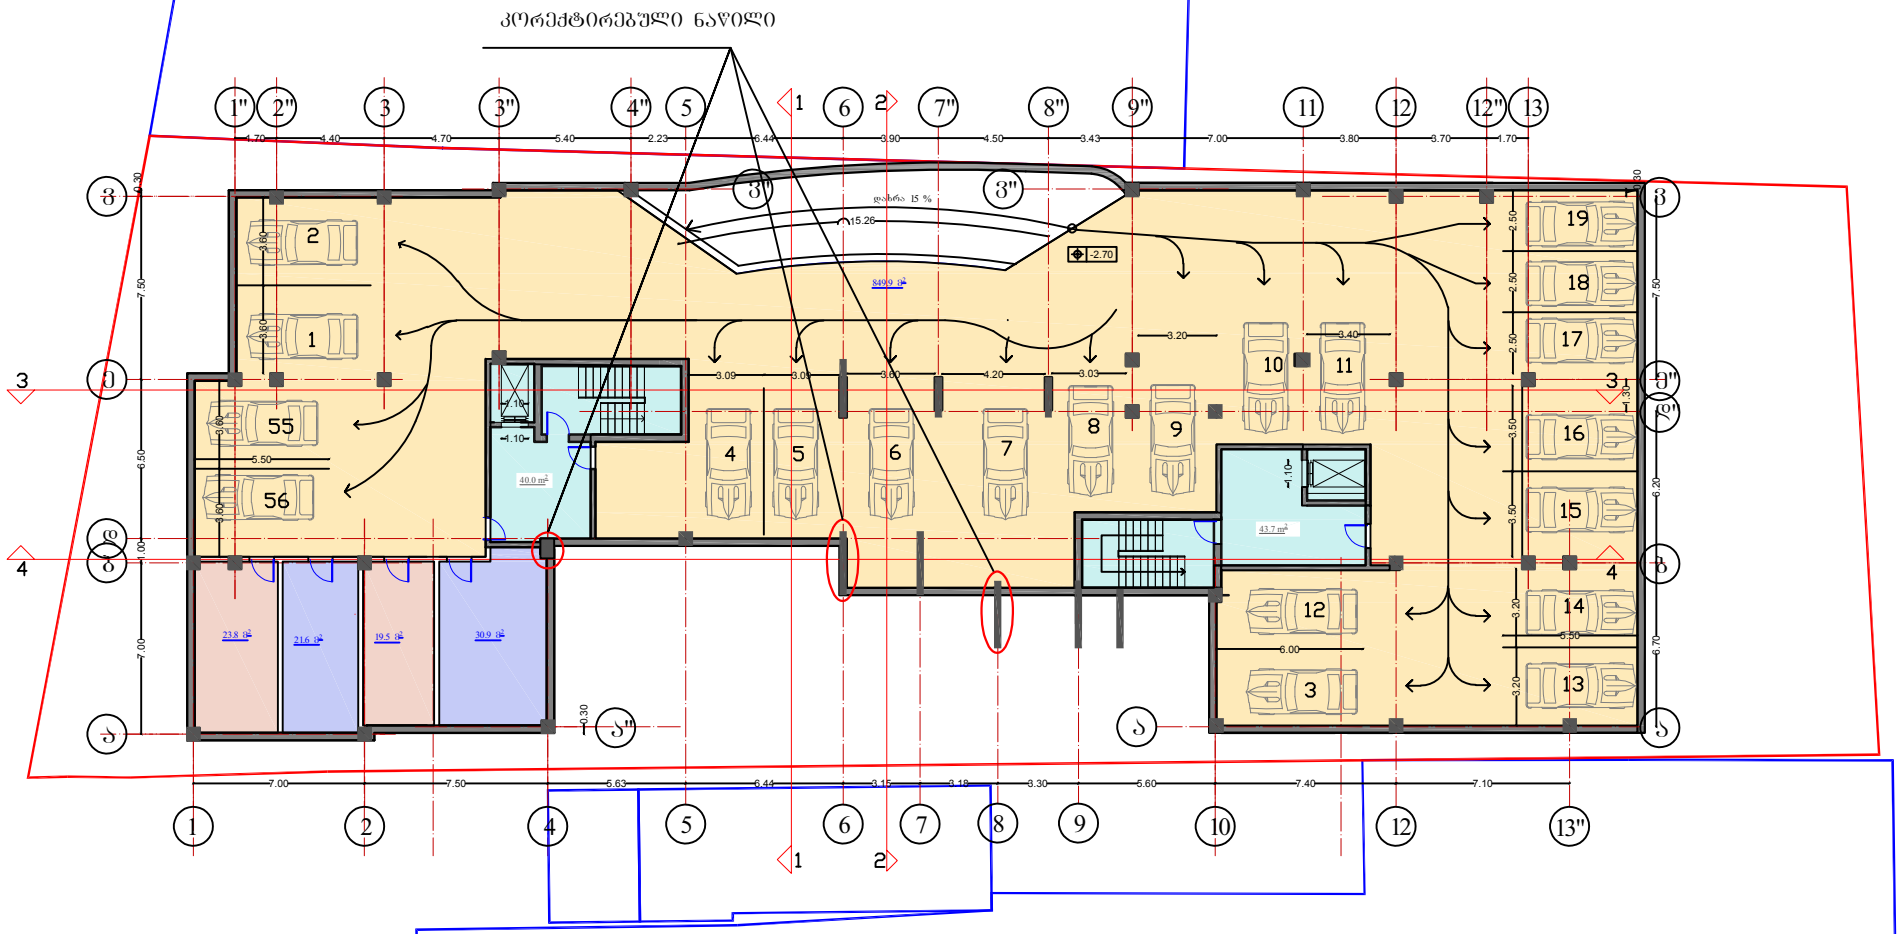

პირობითი აღნიშვნები

გათბობისა გაბრილების აბრეშატების განთავსების არეალი

ძირითადი მაჩვენებლები

ავტოსადგომი 849.9 მ²

სარდაფი 95.8 მ²

კიბის უჯრედი, სადარბაზოლიფტი 83.7 მ²

შენიშვნა

მისამართი	ქ. ობოლეზი, გურამიშვილის გამზირსა და გურჯაანის ქუჩის კუთხეში
დამკვეთი	

პროექტის სახელი

მრავალბინიანი საცხოვრებელი სახლი

თანამდებობა	გვარი	ხელმოწერა
ავტორი	ი. ესიავა	
დაამოწმა	ი. ესიავა	

ი/მ. ოთხმაზ ესიავა ქსკ. ფიზიკა
Tengoge@mail.ru
ტელ. +995 579 985 995
ს/კ 02001003**67**

მასშტაბი	I სართულის გეგმა 0.00 ნიშნულზე
1:100	
სტადია	ფურცლის № ფურცლები
მ.პ.	

I სართულის გეგმა
0.00 ნიშნული

კორექტირებული ნაწილი

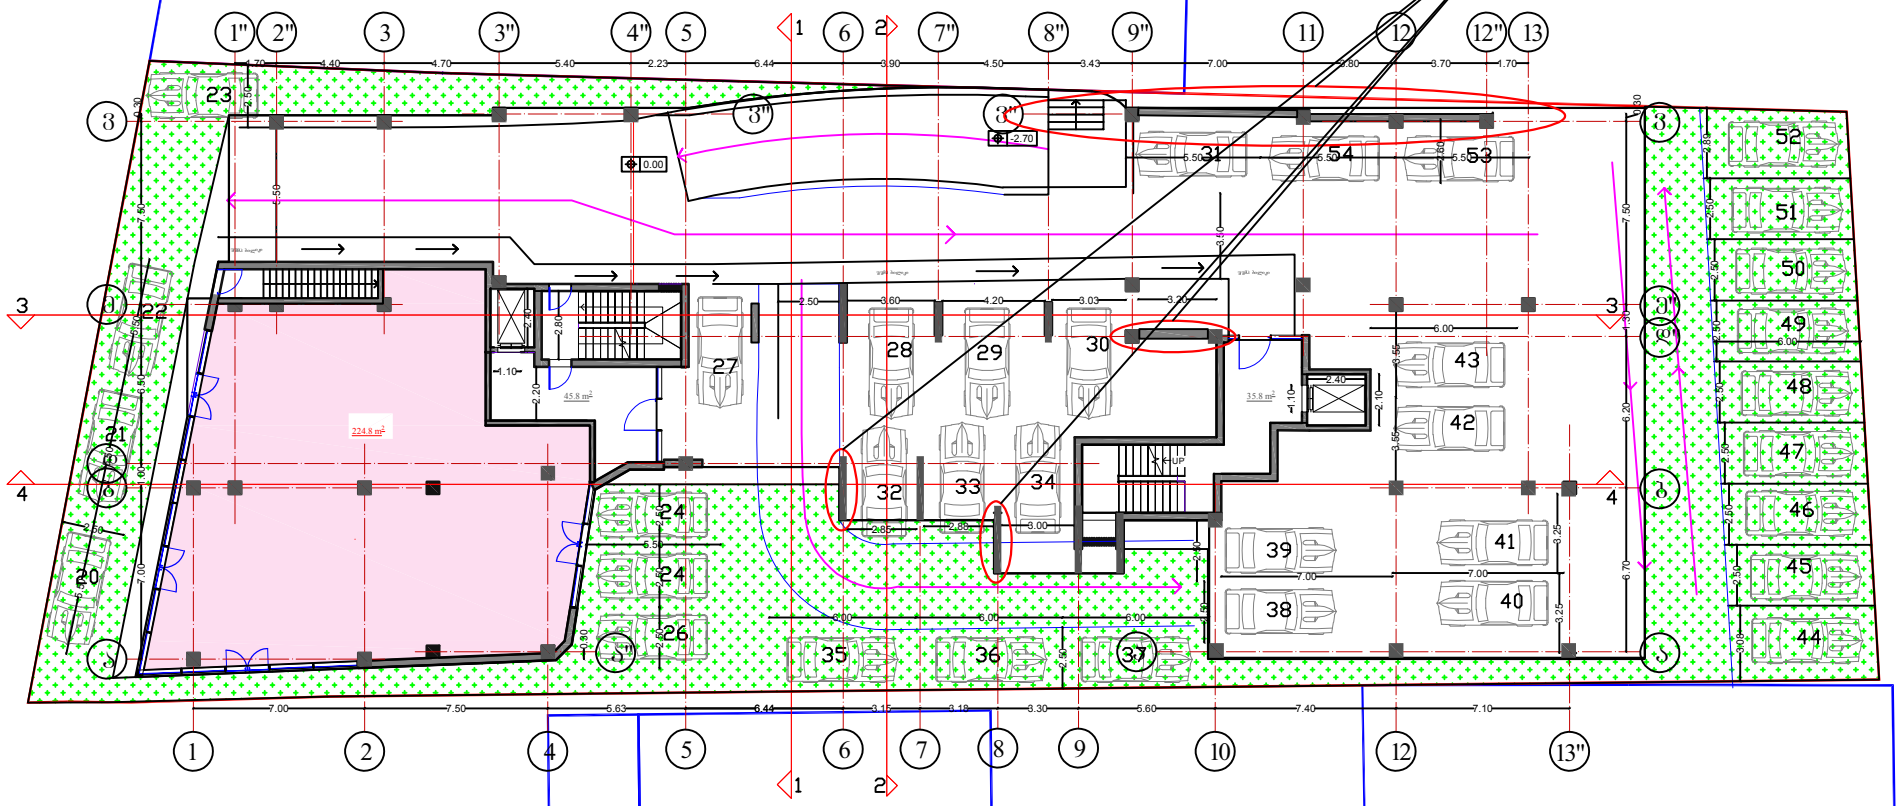

	თბილისი 2017 წ

პირობითი აღნიშვნები

გათბობისა გაბრილების აბრეშატების განთავსების არეალი

ეძსკლიფიკაცია

კომერციული 224.8 მ²

ღია ავტოსადგომი 36 ერთეულზე

კიბის უჯრედი, საერთაშორისო 81.6 მ²

შენიშვნა

მისამართი	ქ. თბილისი, გურამიშვილის გამზირსა და გულუამაძის ქუჩის კუთხეში
დამკვეთი	
პროექტის სახელი	მრავალბინიანი საცხოვრებელი სახლი

თანამდებობა	გვარი	ხელმოწერა
ავტორი	ი. ცისკაა	
შემოწმება	ი. ცისკაა	

ი/მ. ილიაზის ცისკაა
ქალ. ფოთი
Tengoge@mail.ru
ტელ. +995 579 985 995
ს/კ 0200100367

მასშტაბი	I სართულის გეგმა 0.00 ნიშნული
1:100	
სტადია	ფურცლის № ფურცლები
მ.პ.	

II სართულის გეგმა
3.60 ნიშნული

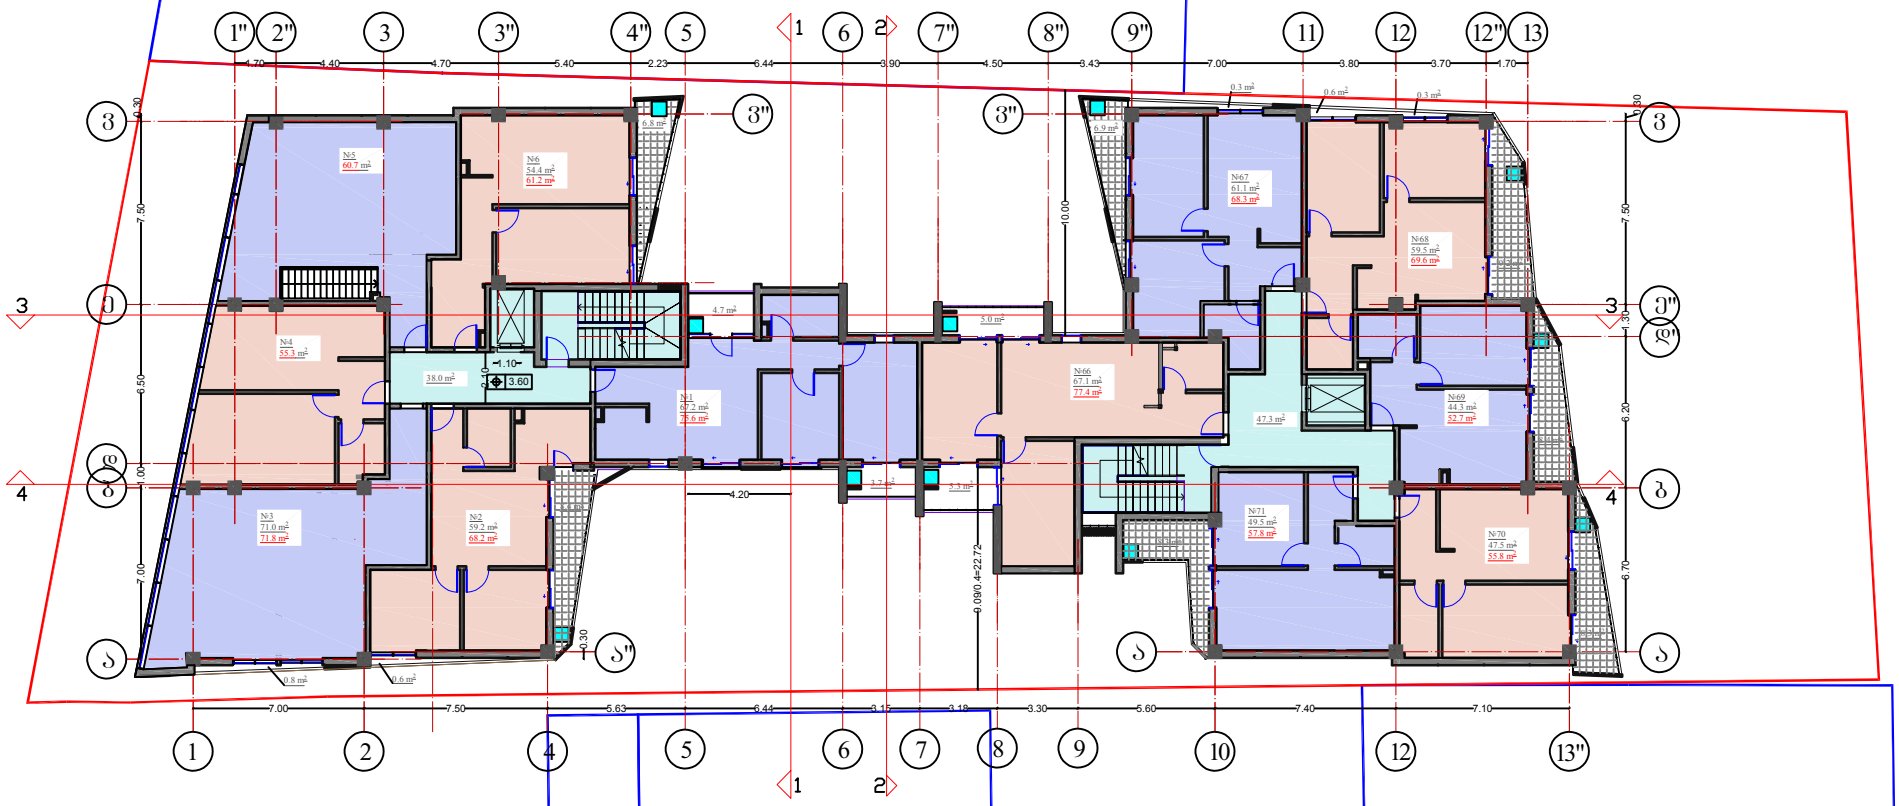

	თბილისი 2017 წ

პირობითი აღნიშვნები

გათბობისა გაბრილების აბრეშატების განთავსების არეალი

ეძლევა ობიექტი

საცხოვრებელი	696.8 ც-
საზაფხულო	77.6 მ²
კიბის უჯრედი, საერთაშორისო	85.3 მ²

შენიშვნა

მისამართი	ქ. თბილისი, გურამიშვილის გამზირსა და გულუამაძის ქუჩის კუთხეში
დამკვეთი	
პროექტის სახელი	მრავალბინიანი საცხოვრებელი სახლი

თანამდებობა	გვარი	ხელმოწერა
ავტორი	ი. ცისკია	
დაამოწმა	ი. ცისკია	

ი/მ. ოთარ ცისკია ესპანეთი ქალ. ფოთა
Tengoge@mail.ru
ტელ. +995 579 985 995
ს/კ 0200100367

მასშტაბი	II სართულის გეგმა 3.60 ნიშნული
1:100	
ხედი	ფურცლის № ფურცლები
ც.ა.	

III სართულის გეგმა
6.80 ნიშნული

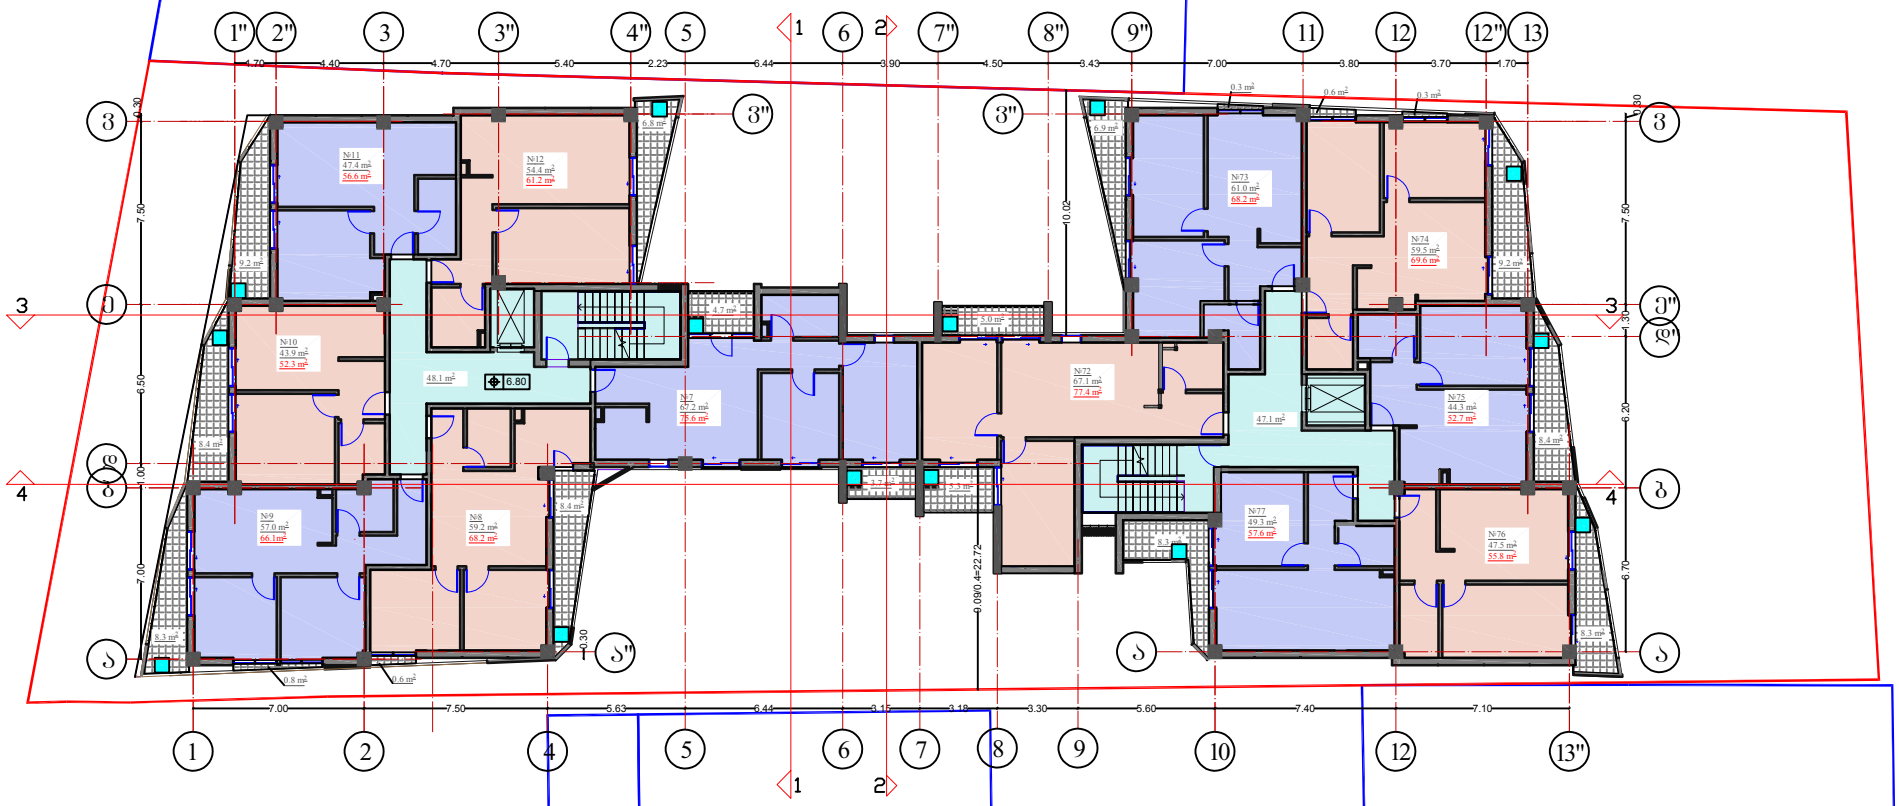

	თბილისი 2017 წ

პირობითი აღნიშვნები

გათბობისა გაბრილების აბრეშატების განთავსების არეალი

ეძახ ლ ი ძ ა ც ი ა

საცხოვრებელი	657.8 კ-მ
საზაფხულო	103.5 კ-მ
კიბის უჯრედი, საერთაშორისო	95.2 მ²

შენიშვნა

მისამართი	ქ. თბილისი, გურამიშვილის გამზირსა და გურჯაანის ქუჩის კუთხეში
დამკვეთი	
პროექტის სახელი	მრავალბინიანი საცხოვრებელი სახლი

თანამდებობა	გვარი	ხელმოწერა
ავტორი	ი. ცისკია	
დაამოწმა	ი. ცისკია	

ი/მ. ილიკოზ ცისკია
ელ. ფოსტა
Tengoge@mail.ru
ტელ. +995 579 985 995
ს/კ 02001003 67

მასშტაბი	III სართულის გეგმა 6.80 ნიშნული
1:100	
ხაზი	შეცდომის № შეცდომები
მ.პ.	

IV სართულის გეგმა
10.00 ნიშნული

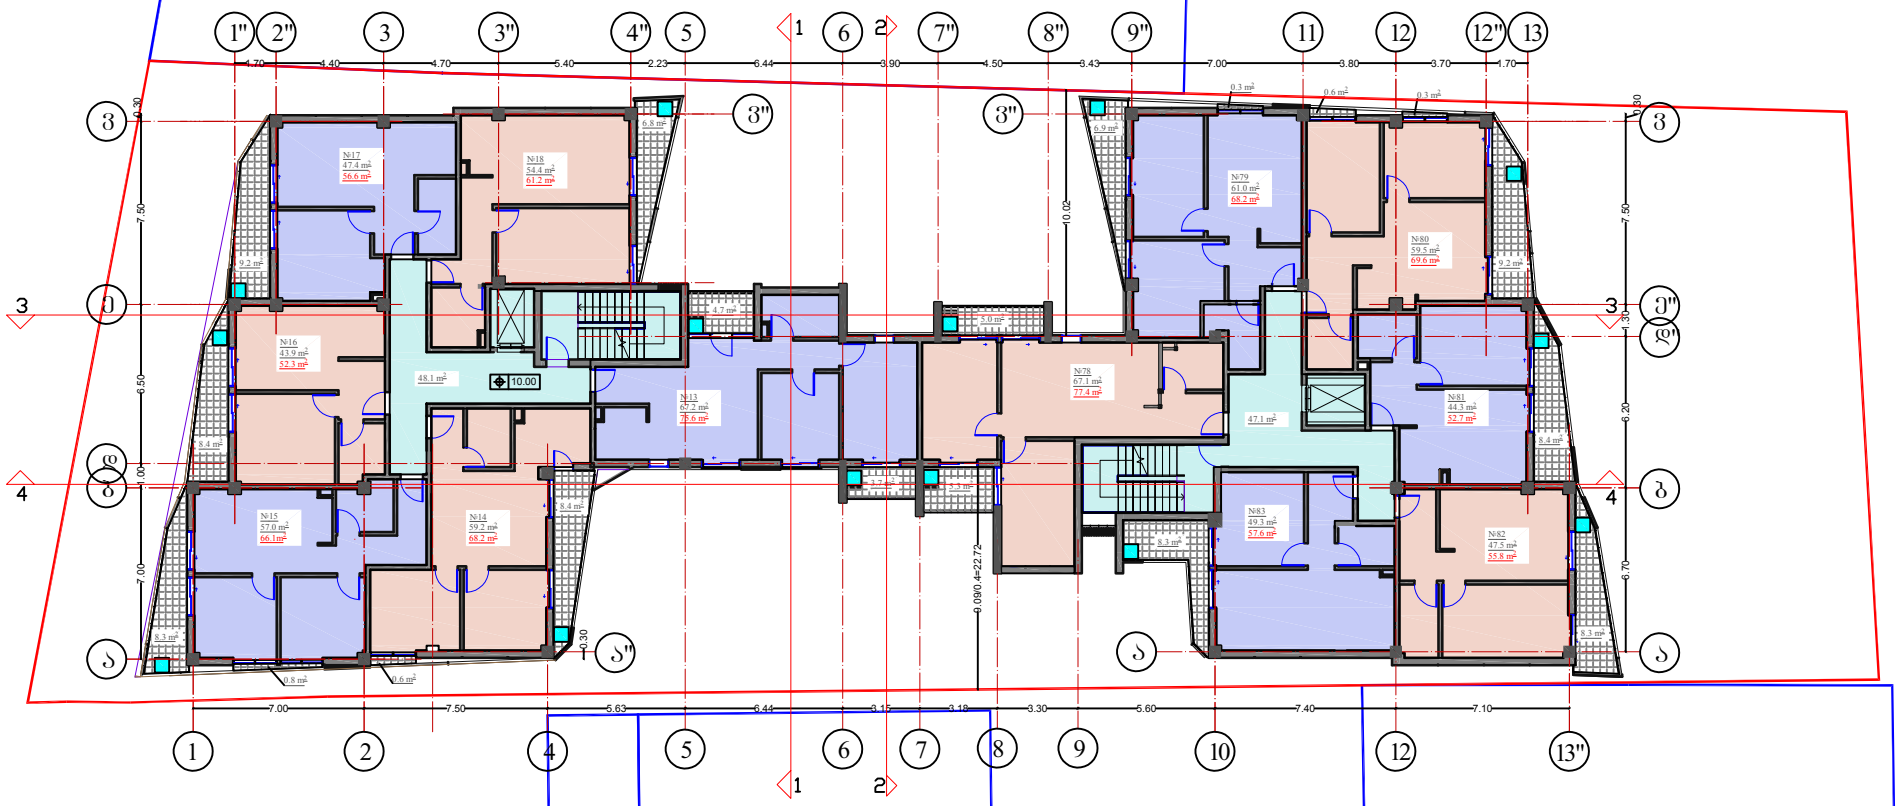

	თბილისი 2017 წ
პროექტის ავტორები	
გათბობისა გაბრილების აბრეშატების განთავსების არეალი	

ეძსკრთეძაცია

საცხოვრებელი	657.8 კ-
საზაფხულო	103.5 კ-
კიბის უჯრედი, სალარგაზოლიფტი	95.2 მ²

შენიშვნა

მისამართი	ქ. თბილისი, გურამიშვილის გამზირსა და გურჯაანის ქუჩის კუთხეში
დამკვეთი	

პროექტის სახელი

მრავალბინიანი საცხოვრებელი სახლი

თანამდებობა	გვარი	ხელმოწერა
ავტორი	ი. ცისკაა	
დაამოწმა	ი. ცისკაა	

ი/მ. ოთარ ცისკაა
ელ. ფოსტა
Tengoge@mail.ru
ტელ. +995 579 985 995
ს/კ 02001003 67

მასშტაბი	IV სართულის გეგმა 10.00 ნიშნულზე
1:100	
ხაზი	ფურცლის № ფურცლები
მ.პ.	

V სართულის გეგმა
13.20 ნიშნული

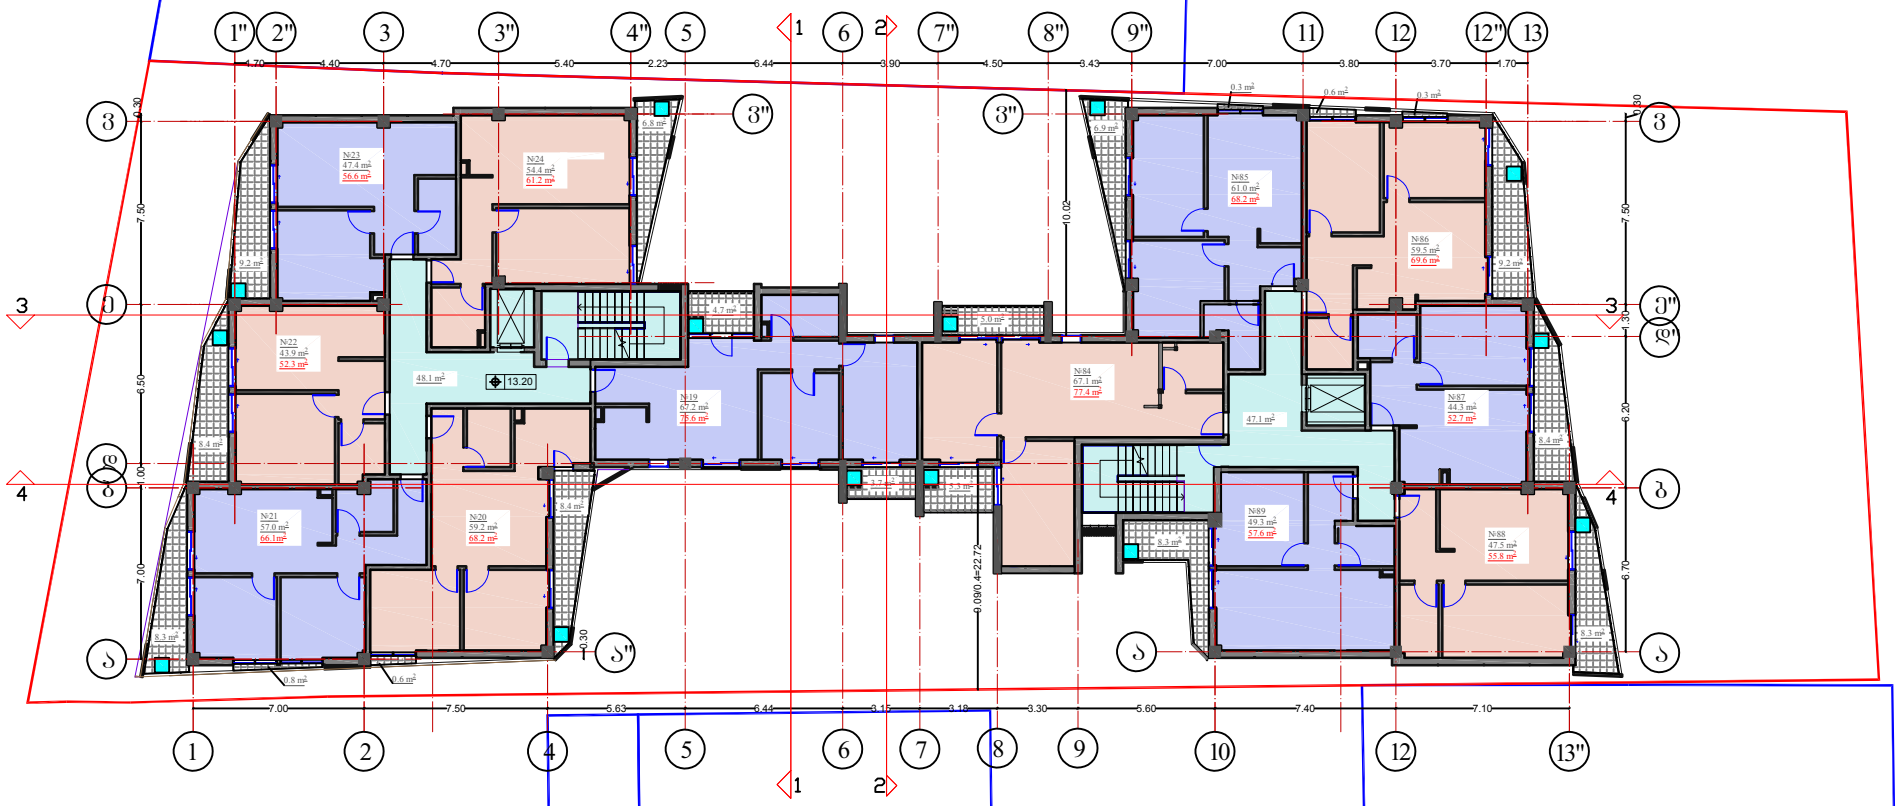

	თბილისი 2017 წ

პირობითი აღნიშვნები

გათბობისა გაბრილების აბრეშატების განთავსების არეალი

ეძსკლიზია

საცხოვრებელი	657.8 კ-ი
საზაფხულო	103.5 კ-ი
კიბის უჯრედი, სალარგაზოლიფტი	95.2 მ²

შენიშვნა

მისამართი	ქ. თბილისი, გურამიშვილის გამზირსა და გუდამაყრის ქუჩის კუთხეში
დამკვეთი	

პროექტის სახელი

მრავალბინიანი საცხოვრებელი სახლი

თანამდებობა	გვარი	ხელმოწერა
ავტორი	ი. ცისკაა	
დაამოწმა	ი. ცისკაა	

ი/მ. ოთარ ცისკაა ქალ. ფოთი Tengoge@mail.ru ტელ. +995 579 985 995
ს/კ 0200100367

მასშტაბი	V სართულის გეგმა 13.20 ნიშნულზე
1:100	
ხაზი	ფურცლის № ფურცლები
მ.პ.	

VI სართულის გეგმა
16.40 ნიშნული

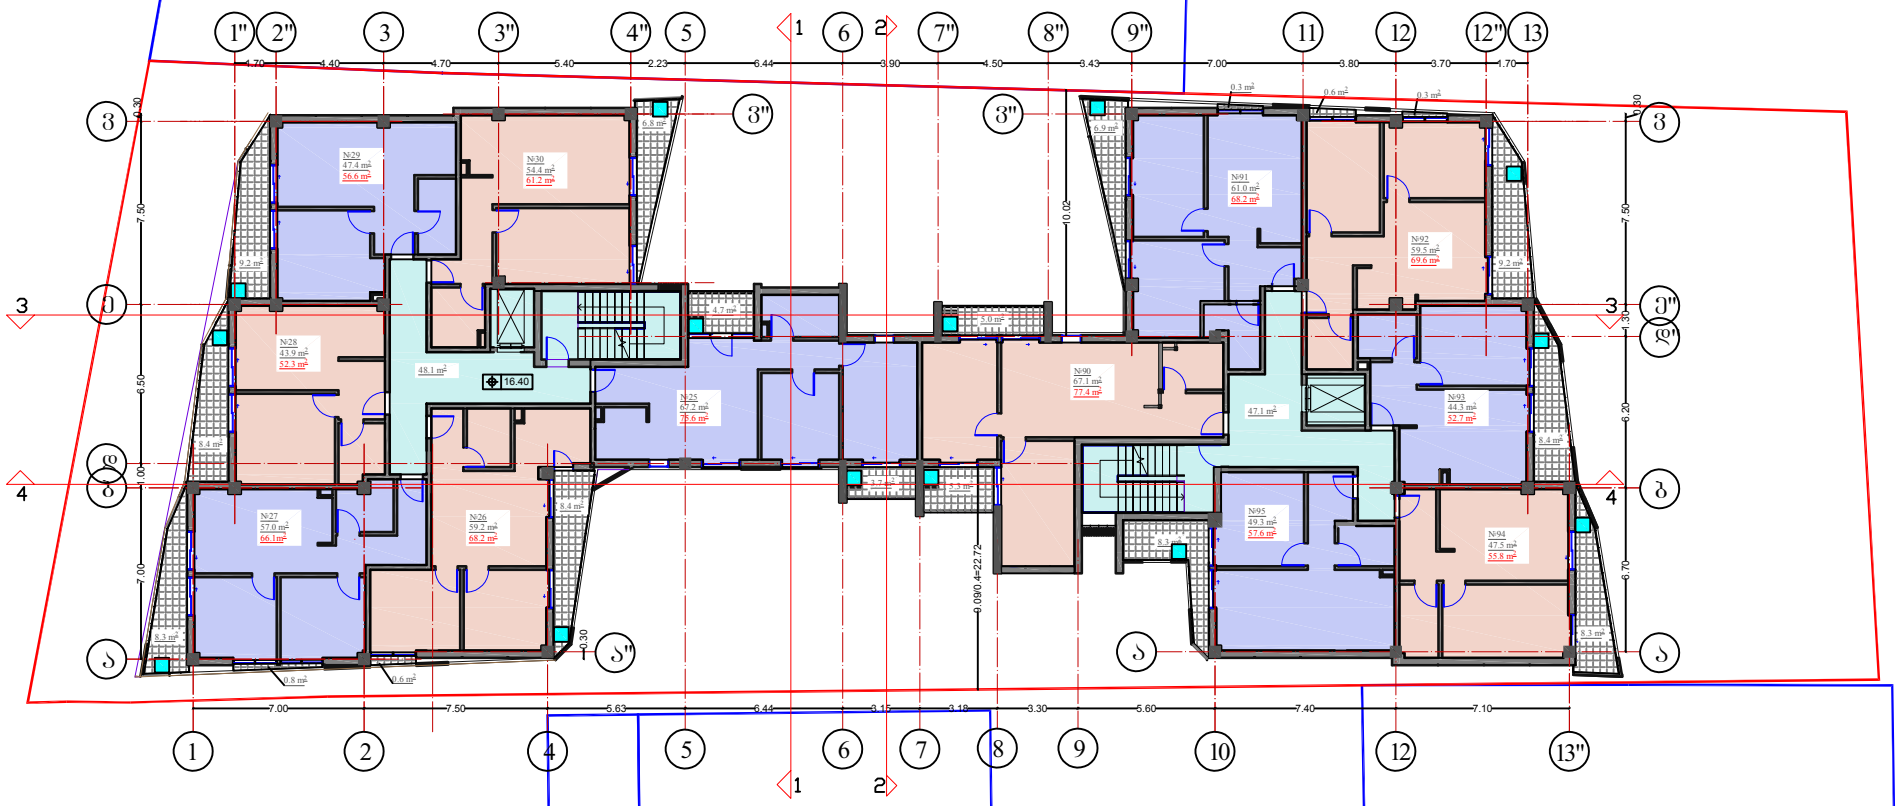

	თბილისი 2017 წ
პირობითი აღნიშვნები	
	გათბობისა გაბრილების აბრეშატების განთავსების არეალი
ძირხვრეული	
საცხოვრებელი	657.8 კ-
საზაფხულო	103.5 კ-
კიბის უჯრედი, საერთაშორისო	95.2 მ²
შენიშვნა	
მისამართი	ქ. თბილისი, გურამიშვილის გამზირსა და გურჯაანის ქუჩის კუთხეში
დამკვეთი	
პროექტის სახელი	მრავალბინიანი საცხოვრებელი სახლი

თანამდებობა	გვარი	ხელმოწერა
ავტორი	ი. ცისკაა	
დაამოწმა	ი. ცისკაა	

ი/მ. ოთხმოზ ცისკაა
ქალ. ფოსტა
Tengoge@mail.ru
ტელ. +995 579 985 995
ს/კ 0200100367

მასშტაბი	VI სართულის გეგმა 16.40 ნიშნული
1:100	
ხარისხი	შეკვეთის № შეკვეთები
ფ.ა.	

VII სართულის გეგმა
19.60 ნიშნული

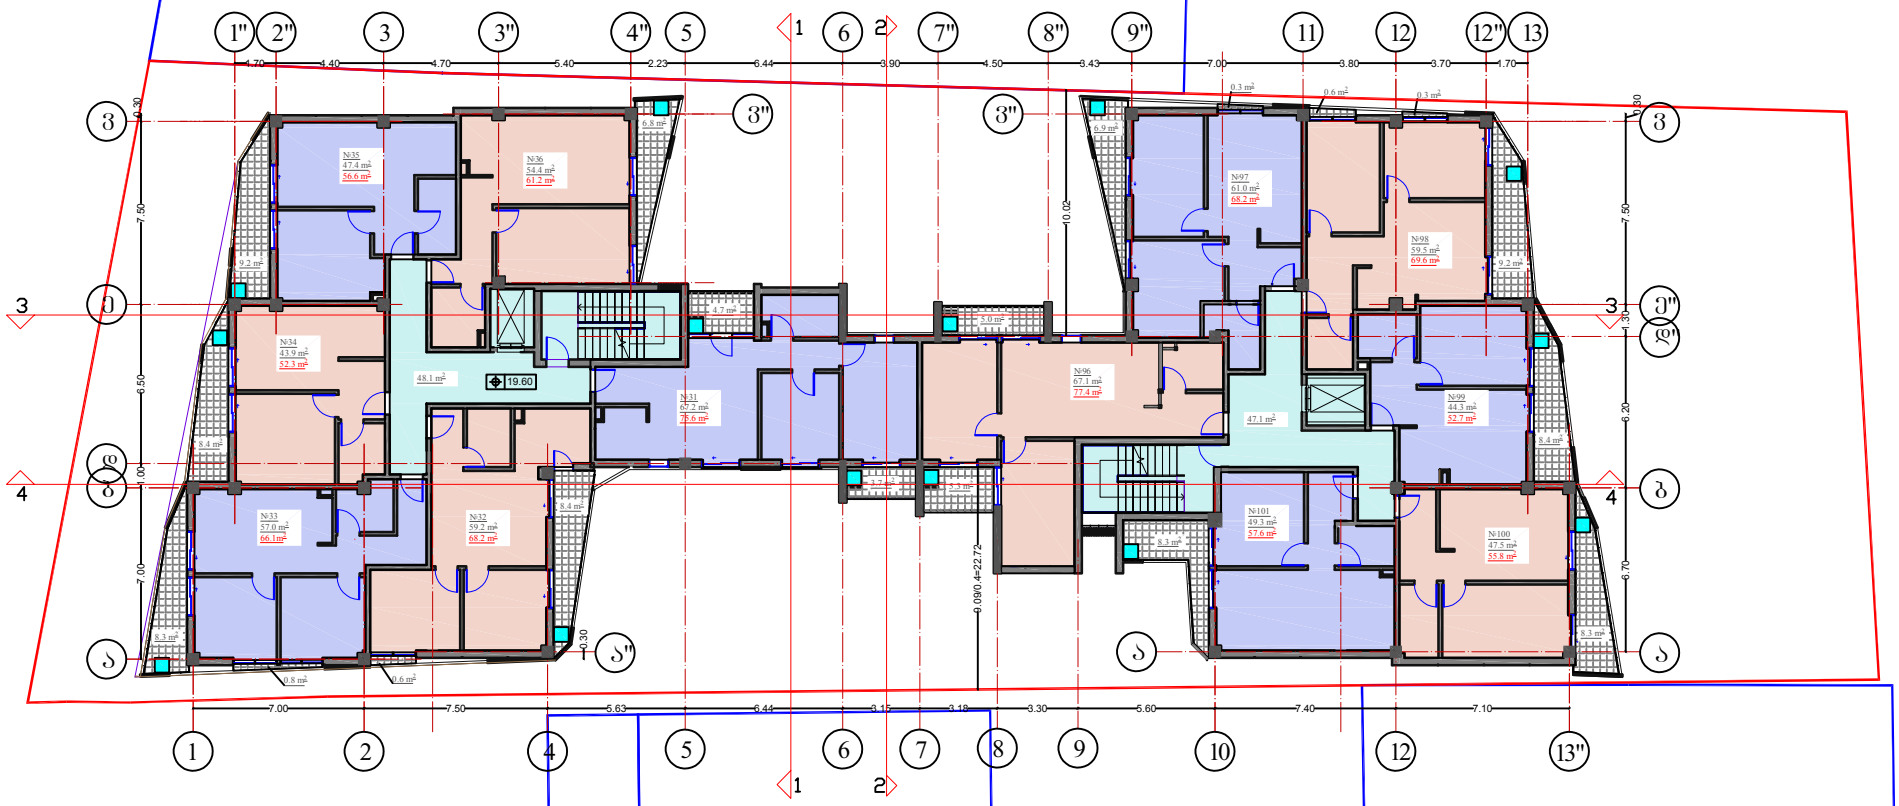

	თბილისი 2017 წ

პირობითი აღნიშვნები

გათბობისა გაბრილების აბრეშატების განთავსების არეალი

ძირითადი

საცხოვრებელი	657.8 კ-
საზაფხულო	103.5 კ-
კიბის უჯრედი, სალარგაზოლიფტი	95.2 მ²

შენიშვნა

მისამართი ქ. თბილისი, გურამიშვილის გამზირსა და გურჯაანის ქუჩის კუთხეში

დამკვეთი

პროექტის სახელი

მრავალბინიანი საცხოვრებელი სახლი

თანამდებობა	გვარი	ხელმოწერა
ავტორი	ი. ცისანა	
დაამოწმა	ი. ცისანა	

ი/მ. ოთარ ცისანა ქალ. ფოსტა Tengoge@mail.ru ტელ. +995 579 985 995
ს/კ 02001003 67

მასშტაბი	VII სართულის გეგმა 19.60 ნიშნულზე
1:100	
ხაზი	ფურცლის № ფურცლები
მ.პ.	

VIII სართულის გეგმა
22.80 ნიშნული

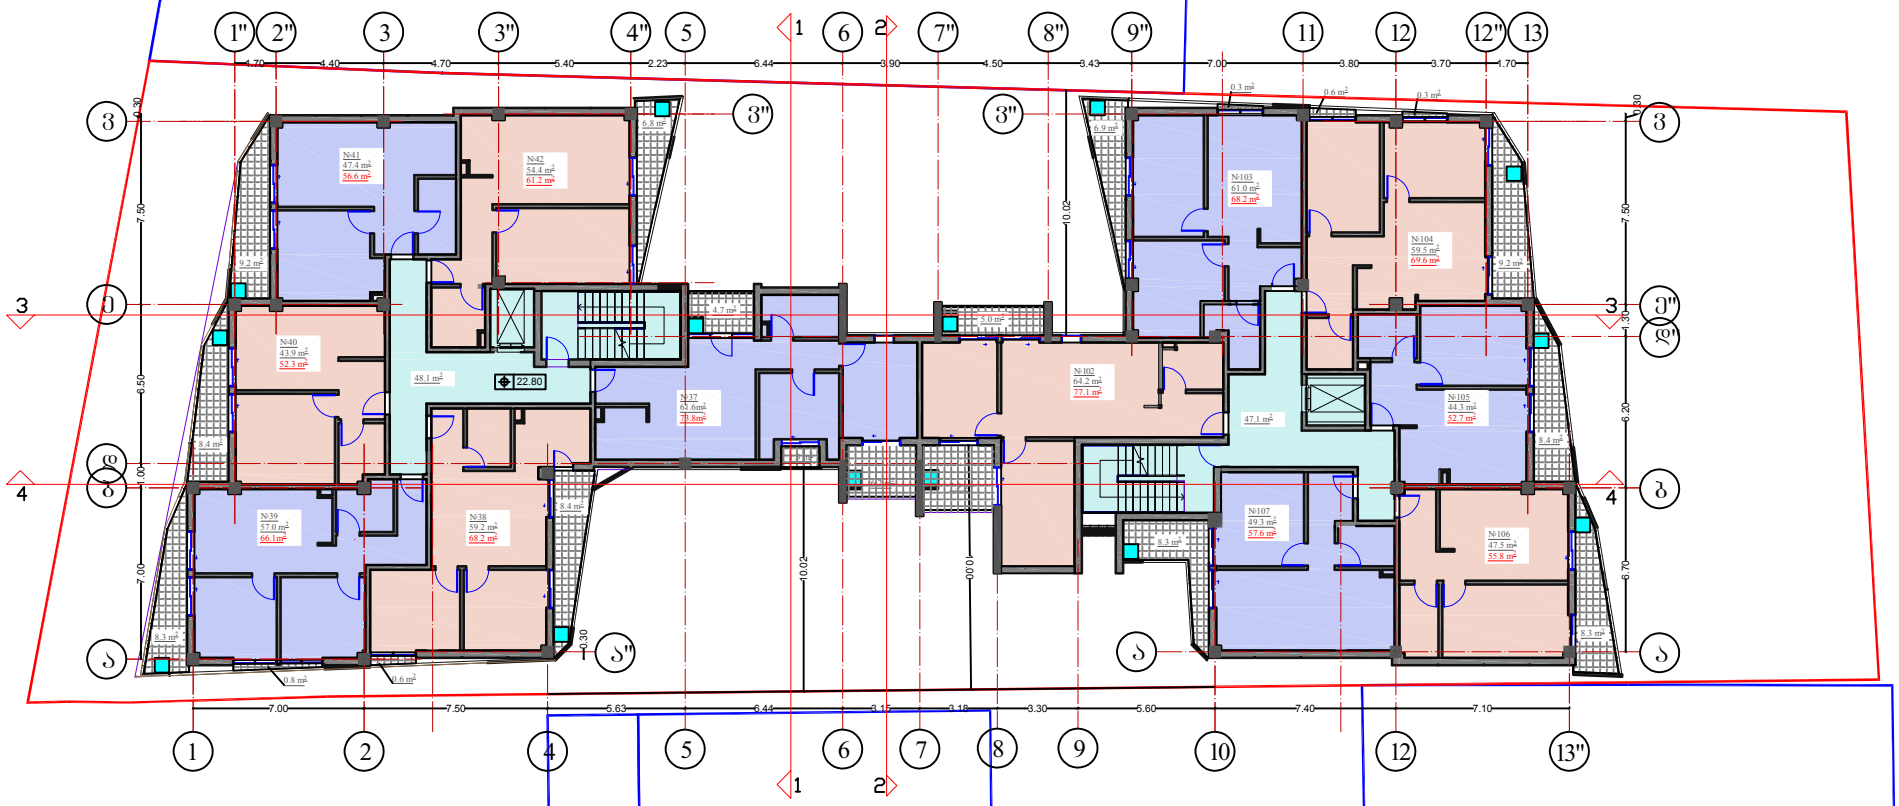

თბილისი 2017 წ

პირობითი აღნიშვნები

გათბობისა გაბარელების აბრეშატების განთავსების არეალი

ე ქ ს პ ლ ი კ ა ც ი ა

საცხოვრებელი	649.3 ქ-ი
საზაფხულო	109.9 ქ-ი
კიბის უჯრედი, საერთაშორისო	95.2 მ²

შენიშვნა

მისამართი: ქ. თბილისი, გურამიშვილის გამზირსა და გურჯაანის ქუჩის კუთხეში

დამკვეთი

პროექტის სახელი

მრავალბინიანი საცხოვრებელი სახლი

თანამდებობა	გვარი	ხელმოწერა
ავტორი	ი. ცისკია	
დაამოწმა	ი. ცისკია	

ი/მ. ილიაზ ცისკია ქალ. ფოსტა Tengoge@mail.ru ტელ. +995 579 985 995 **ს/კ 62001003**67

მასშტაბი	VIII სართულის გეგმა 22.80 ნიშნული
1:100	
ხაზი	შეკვეთის № შეკვეთები
მ.პ.	

IX სართულის გეგმა
26.00 ნიშნული

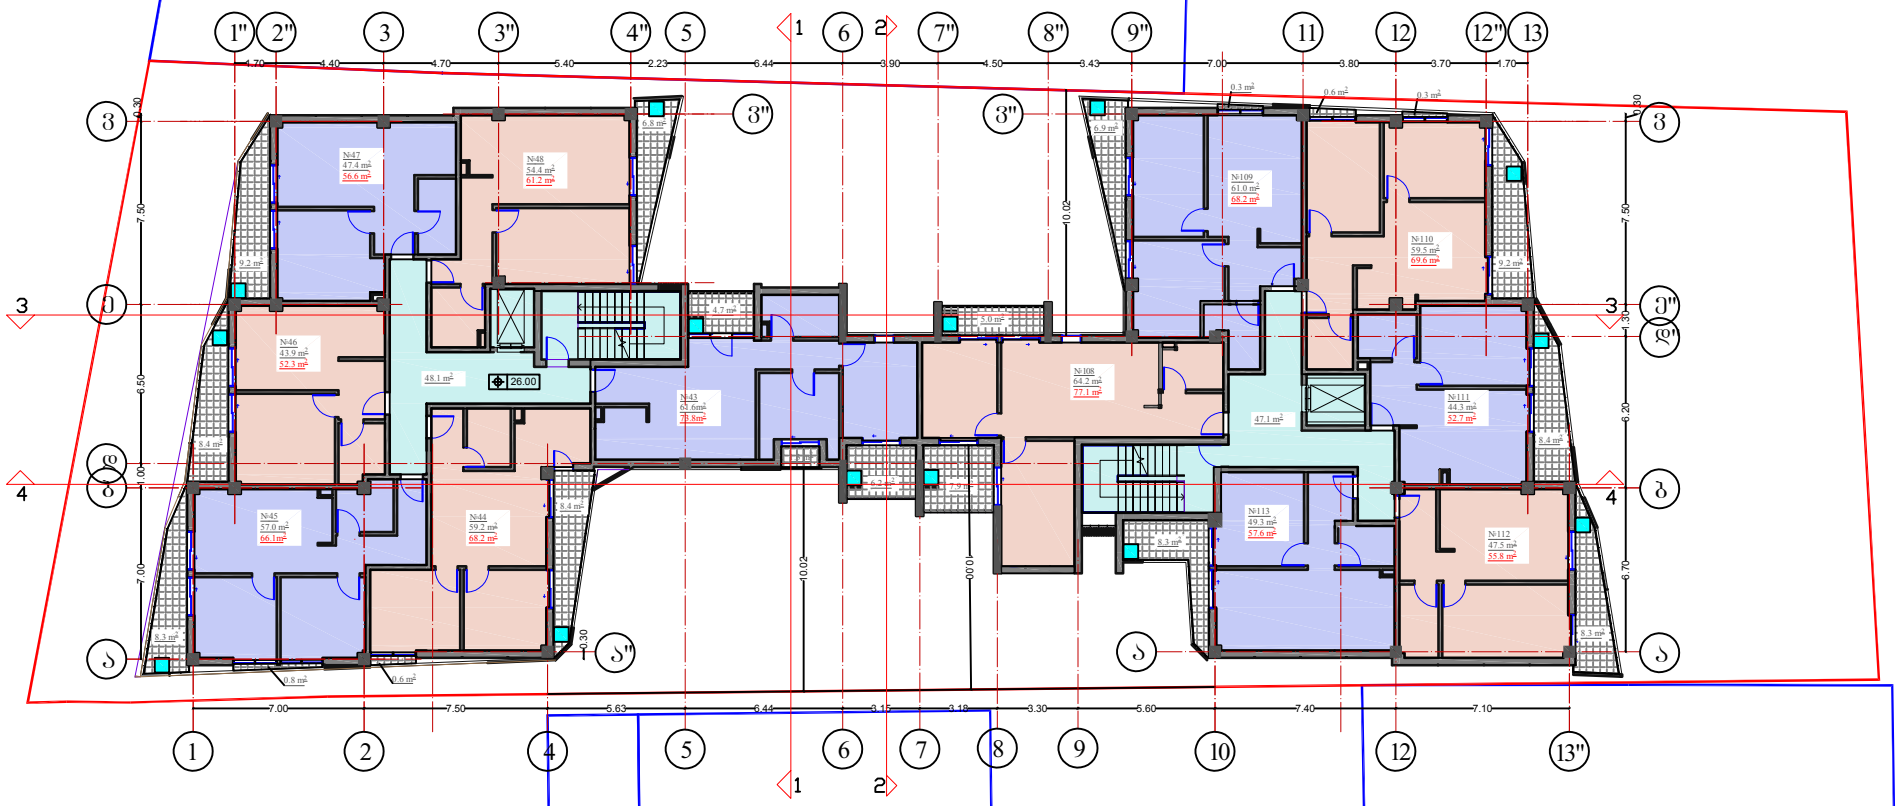

	თბილისი 2017 წ
პირობითი აღნიშვნები	
	გათბობისა გაბრილების აბრეშატების განთავსების არეალი
ძირითადი მაჩვენებლები	
საცხოვრებელი	649.3 ქ-ი
საზაფხულო	109.9 ქ-ი
კიბის უჯრედი, სალარგაზოლიფტი	95.2 მ²
შენიშვნა	
მისამართი	ქ. თბილისი, გურამიშვილის გამზირსა და გულგამაქონის ქუჩის კუთხეში
დამკვეთი	
პროექტის სახელი	მრავალბინიანი საცხოვრებელი სახლი

თანამდებობა	გვარი	ხელმოწერა
ავტორი	ი. ციპია	
დაამოწმა	ი. ციპია	

ი/მ. ილიკოზ ციპია
ქსელ. ფოსტა
Tengoge@mail.ru
ტელ. +995 579 985 995
ს/კ 02001003 67

მასშტაბი	IX სართულის გეგმა 26.00 ნიშნული
1:100	
ხაზი	შეკვეთის № შეკვეთები
ფ.ა.	

X სართულის გეგმა
29.20 ნიშნული

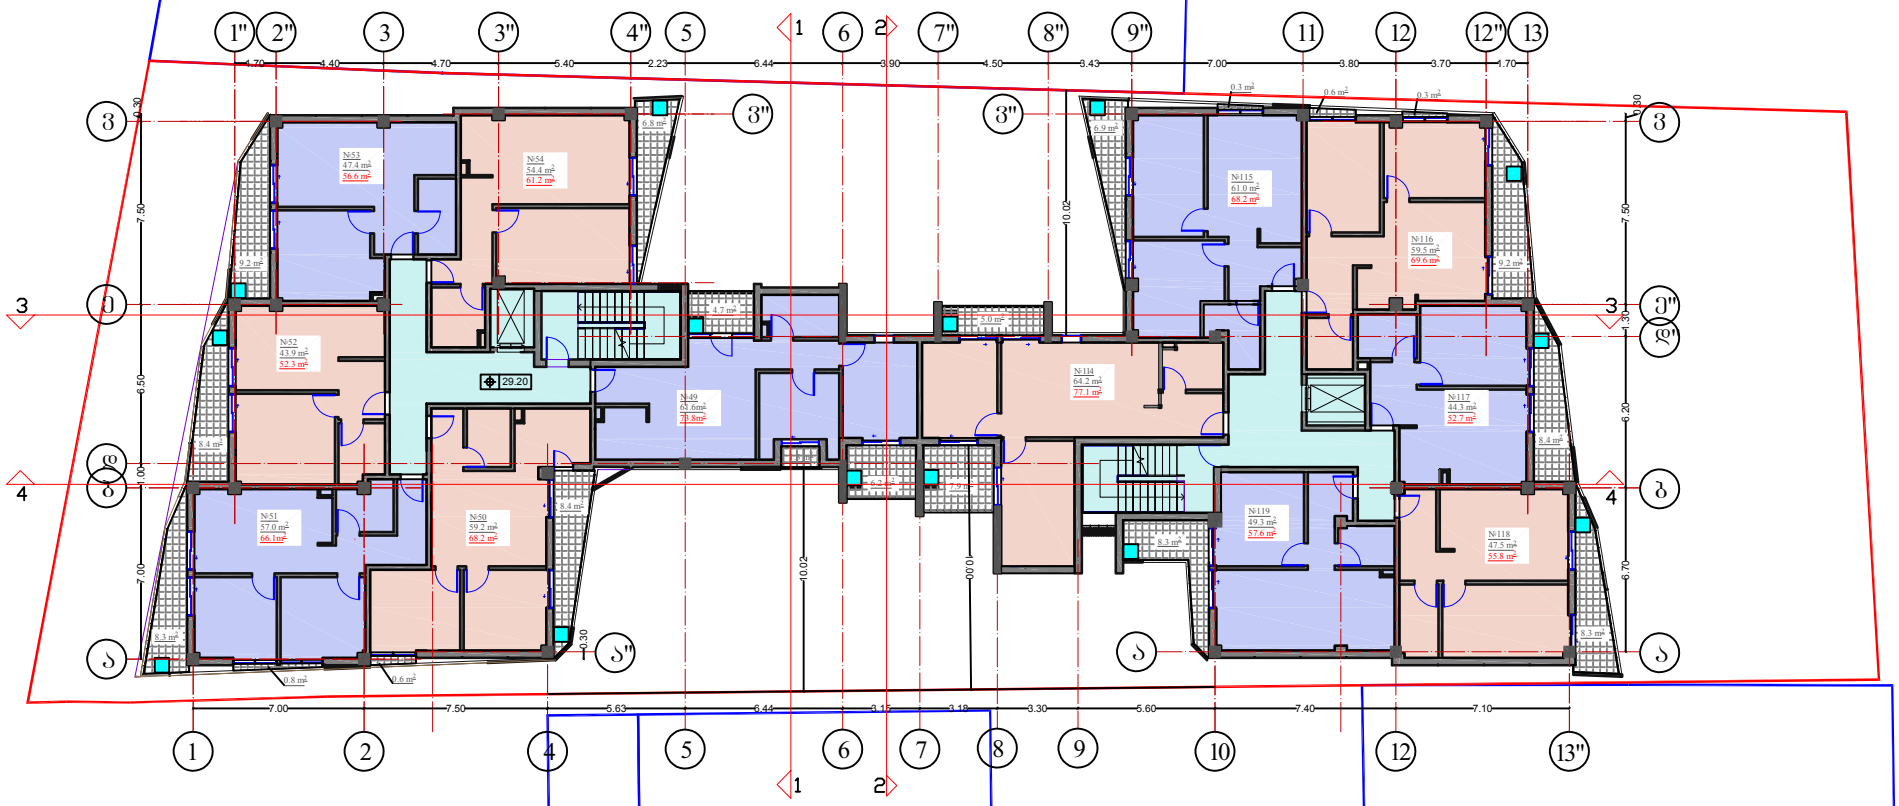

თბილისი 2017 წ	
პირობითი აღნიშვნები	
გათბობისა გაბარელების აბრეშატების განთავსების არეალი	
ექსპლიკაცია	
საცხოვრებელი	649.3 ქ-ი
საზაფხულო	109.9 ქ-ი
კიბის უჯრედი, სალარგაზოლიფტი	95.2 მ²
შენიშვნა	
მისამართი	ქ. თბილისი, გურამიშვილის გამზირსა და გულგამაქონის ქუჩის კუთხეში
დამკვეთი	
პროექტის სახელი	მრავალბინიანი საცხოვრებელი სახლი

თანამდებობა	გვარი	ხელმოწერა
არქიტ.	ი. ციბაძე	
დაამოწმა	ი. ციბაძე	

ი/მ. იოსებ ციბაძე
ქსნ. ფოსტა
Tengoge@mail.ru
ტელ. +995 579 985 995
ს/კ 0200100367

მასშტაბი	X სართულის გეგმა 29.20 ნიშნულზე
1:100	
ხარისხი	შეკვეთის № შეკვეთები
მ.პ.	

XI სართულის გეგმა
32.40 ნიშნული

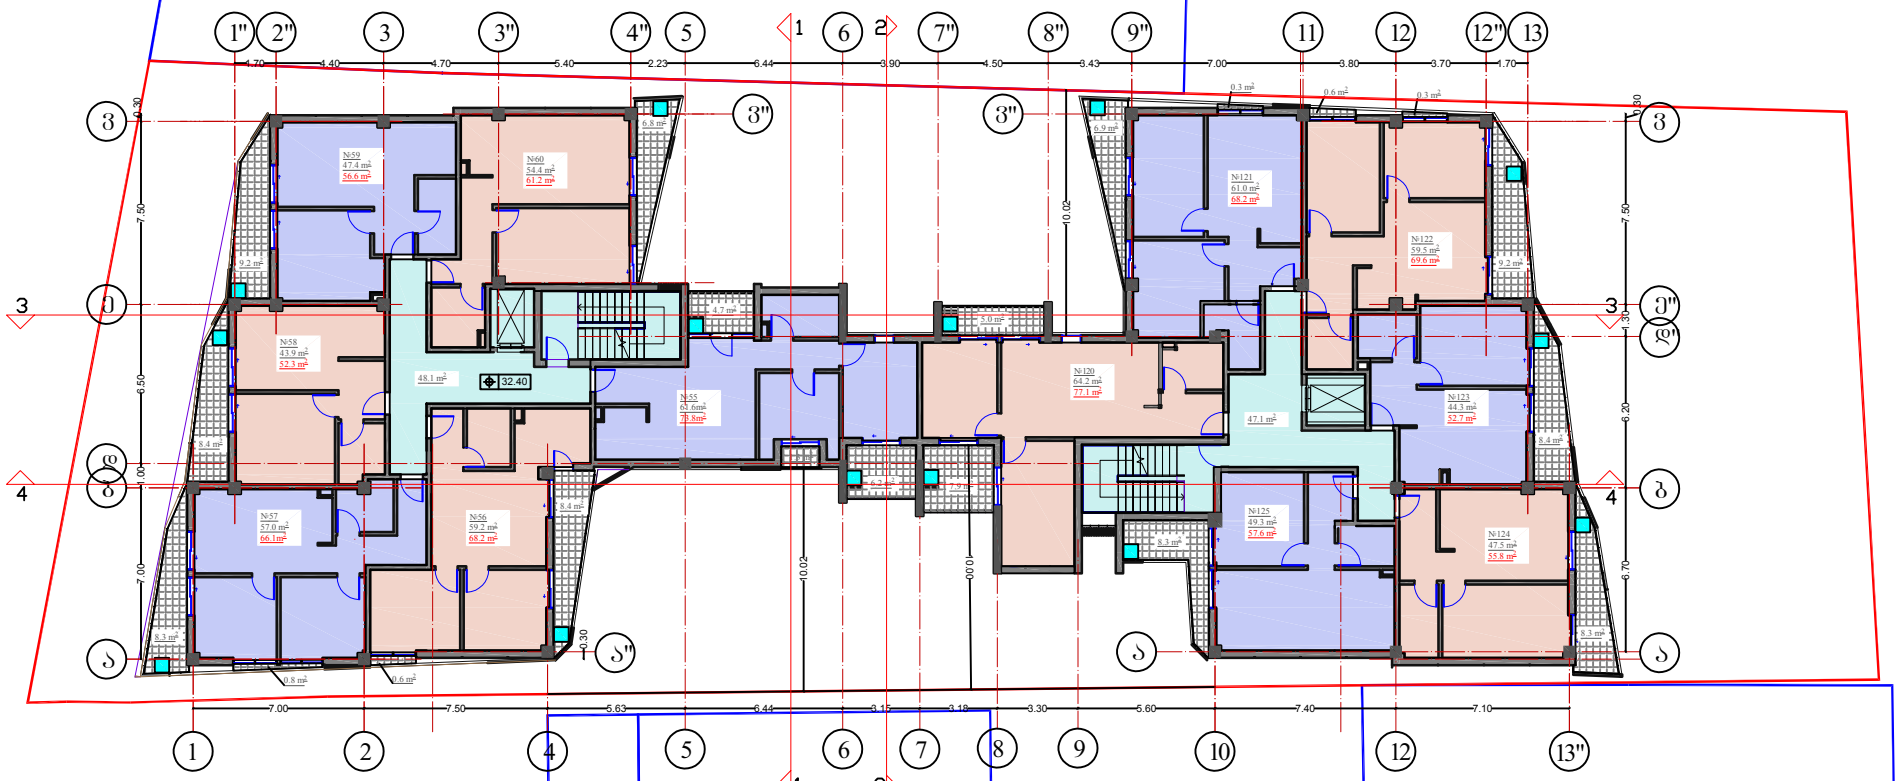

	თბილისი 2017 წ
პროექტის ავტორები	
	გათბობისა გაბრილების აბრეშატების განთავსების არეალი
ტექნიკური ინფორმაცია	
საცხოვრებელი	649.3 ქ-ი
საზაფხულო	109.9 ქ-ი
კიბის უჯრედი, სალარგაზოლიფტი	95.2 მ²
შენიშვნა	
მისამართი	ქ. თბილისი, გურამიშვილის გამზირსა და გულგამაქონის ქუჩის კუთხეში
დამკვეთი	
პროექტის სახელი	მრავალბინიანი საცხოვრებელი სახლი

თანამდებობა	გვარი	ხელმოწერა
ავტორი	ი. ციბაძა	
დაამოწმა	ი. ციბაძა	

ი/მ. ილიაზის ციბაძა
ქალ. ფოთი
Tengoge@mail.ru
ტელ. +995 579 985 995
ს/კ 0200100367

მასშტაბი	XI სართულის გეგმა 32.40 ნიშნულზე
1:100	
ხაზები	შეკვეთის № შეკვეთები
მ.პ.	

XII სართულის გეგმა
35.60 ნიშნული

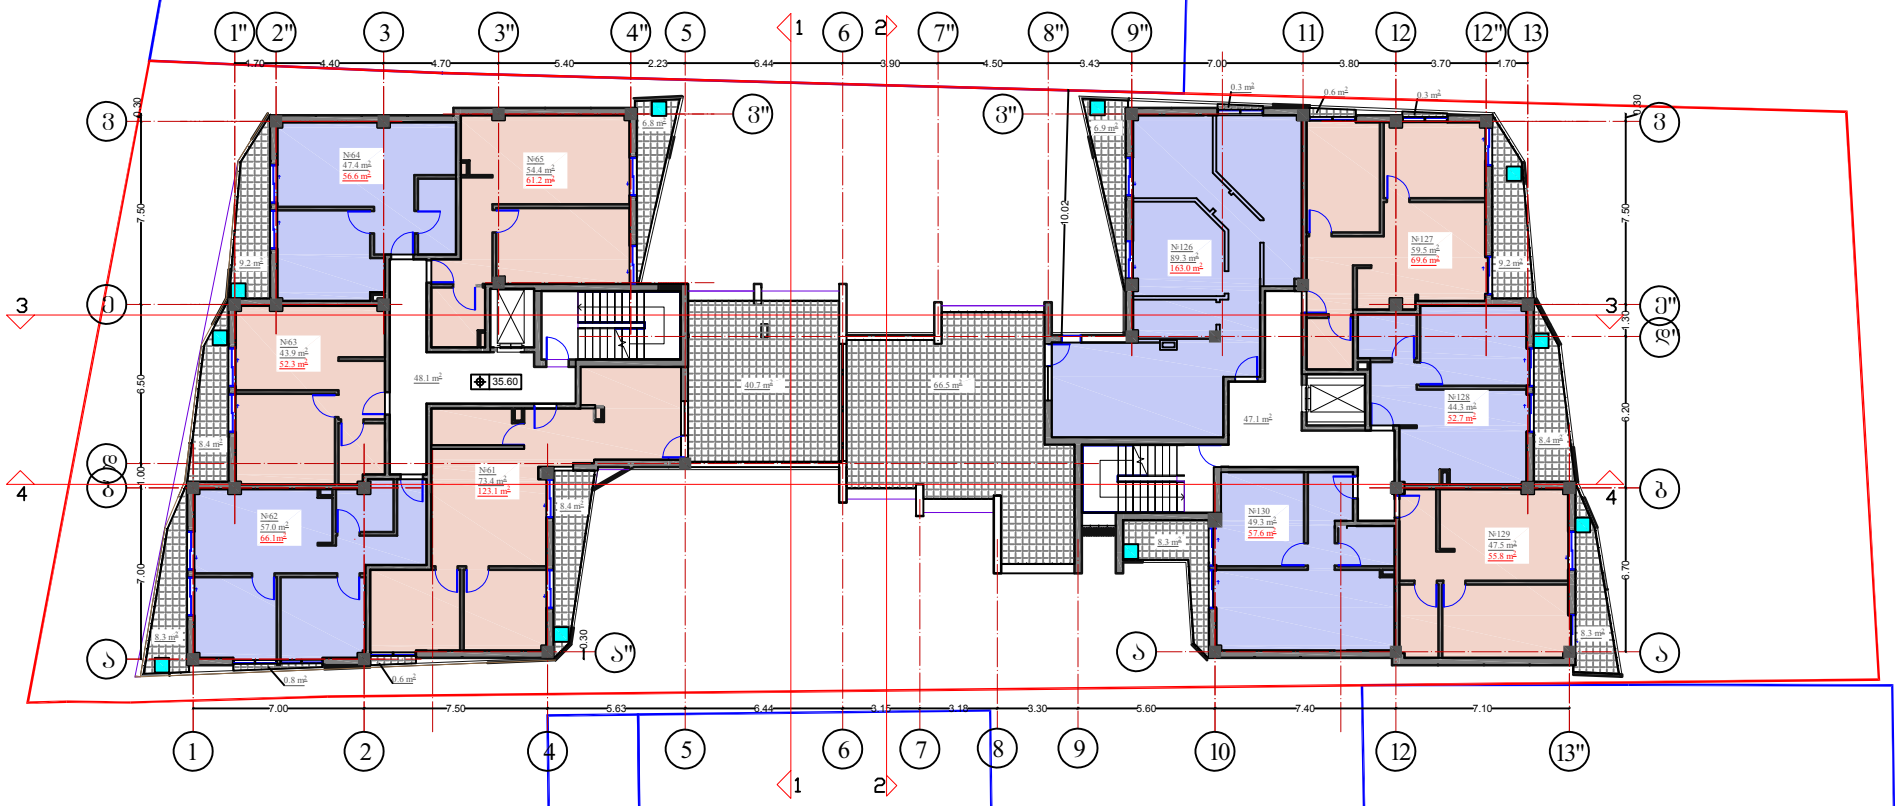

	თბილისი 2017 წ
პირობითი აღნიშვნები	
	გათბობისა გაბრილების აბრეშატების განთავსების არეალი

ეძახ ლ ი ძ ა ც ი ა

საცხოვრებელი	566.0 მ²
საზაფხულო	192.0 ც-
კიბის უჯრედი, სალარბაზოლიფტი	95.2 მ²

შენიშვნა

მისამართი	ქ. თბილისი, გურამიშვილის გამზირსა და გუდამაყრის ქუჩის კუთხეში
დამკვეთი	
პროექტის სახელი	მრავალბინიანი საცხოვრებელი სახლი

თანამდებობა	გვარი	ხელმოწერა
ავტორი	ი. ცხიკაძე	
დაამოწმა	ი. ცხიკაძე	

ი/მ. ოთხმოზ ცხიკაძე
ელ. ფოსტა
Tengoge@mail.ru
ტელ. +995 579 985 995
ს/კ 02001003 67

მასშტაბი	XII სართულის გეგმა 35.60 ნიშნულზე
1:100	
ხაზები	შეცდომის № შეცდომები
მ.პ.	

სართულის გეგმა
38.80 ნიშნულზე

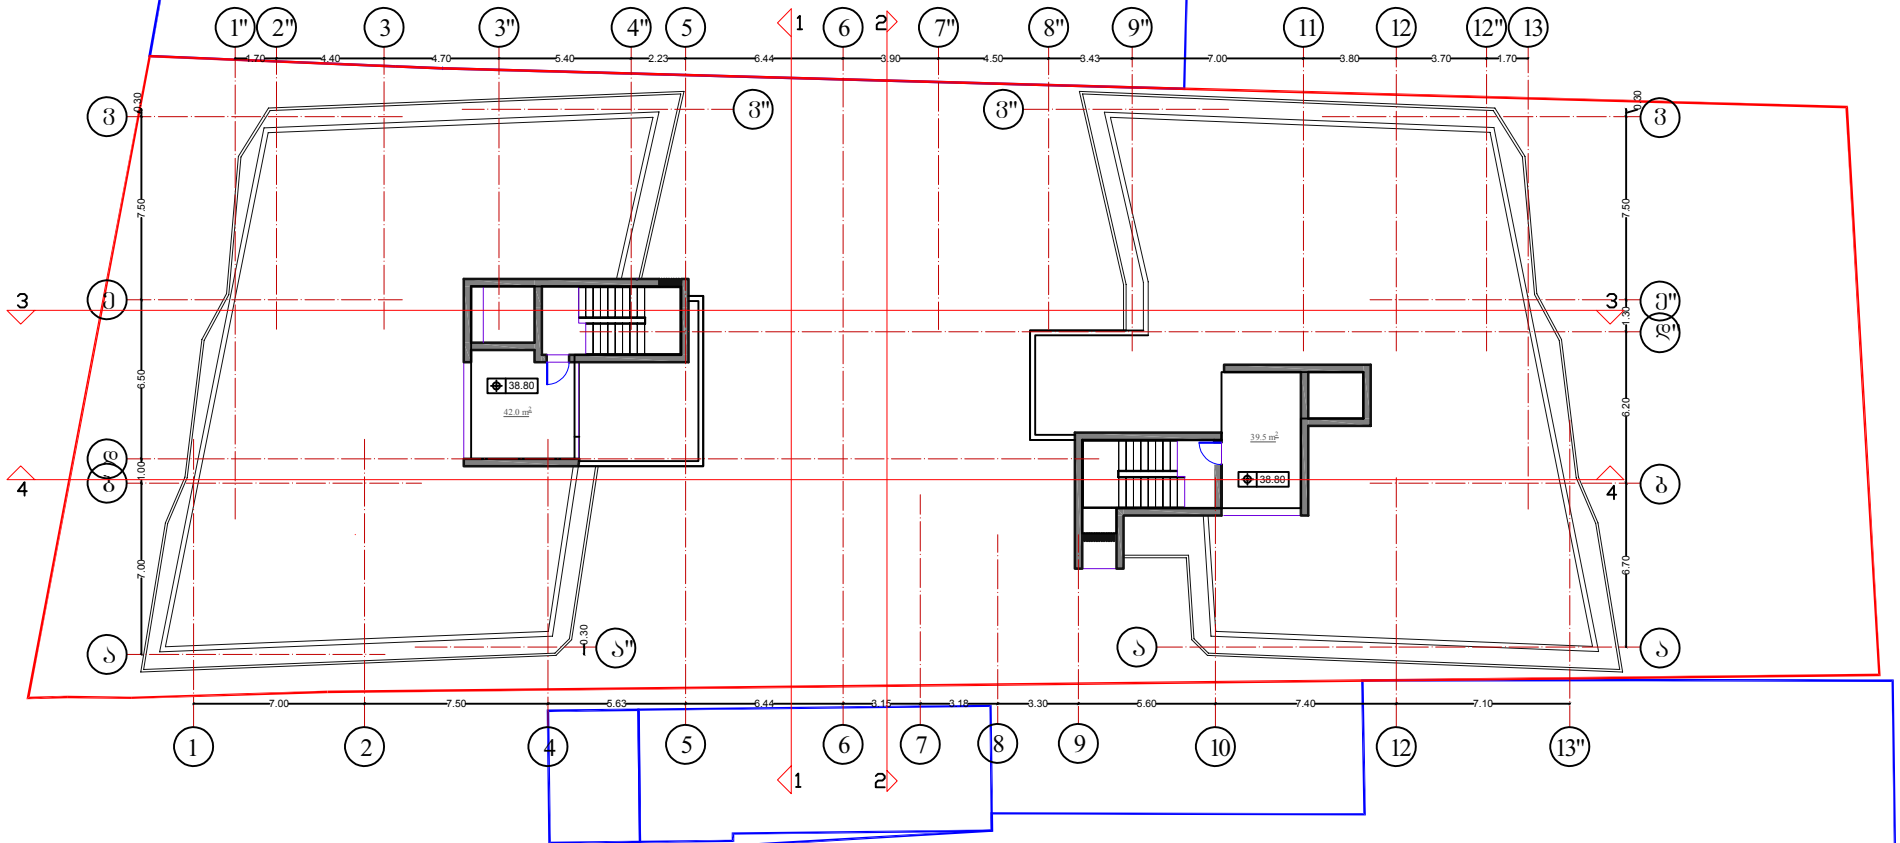

თბილისი 2017 წ

პროექტის ავტორები

ე ქ ს პ ე რ ტ ი ზ ა

კედის უჯრედი,
საღარბაზო,ლიფტი 81.5 მ²

შენობა

მისამართი: ქ. თბილისი, გურამიშვილის გამზირსა და გულუამაძის ქუჩის კუთხეში

დამკვეთი

პროექტის სახელი

მრავალბინიანი საცხოვრებელი სახლ

თანამდებობა	გვარი	ხელმოწერა
ავტორი	ი. ცისკაა	
შემოწმება	ი. ცისკაა	

ი/მ. ოქნბის ცისკაა
ქალ. ფოსტა
Tengoge@mail.ru
ტელ. +995 579 985 995
ს/კ 02001003 67

მასშტაბი	სართულის გეგმა 38.80 ნიშნულზე
1:100	
სტადია	შენობის № შენობები
მ.პ.	

სახურავის გეგმა

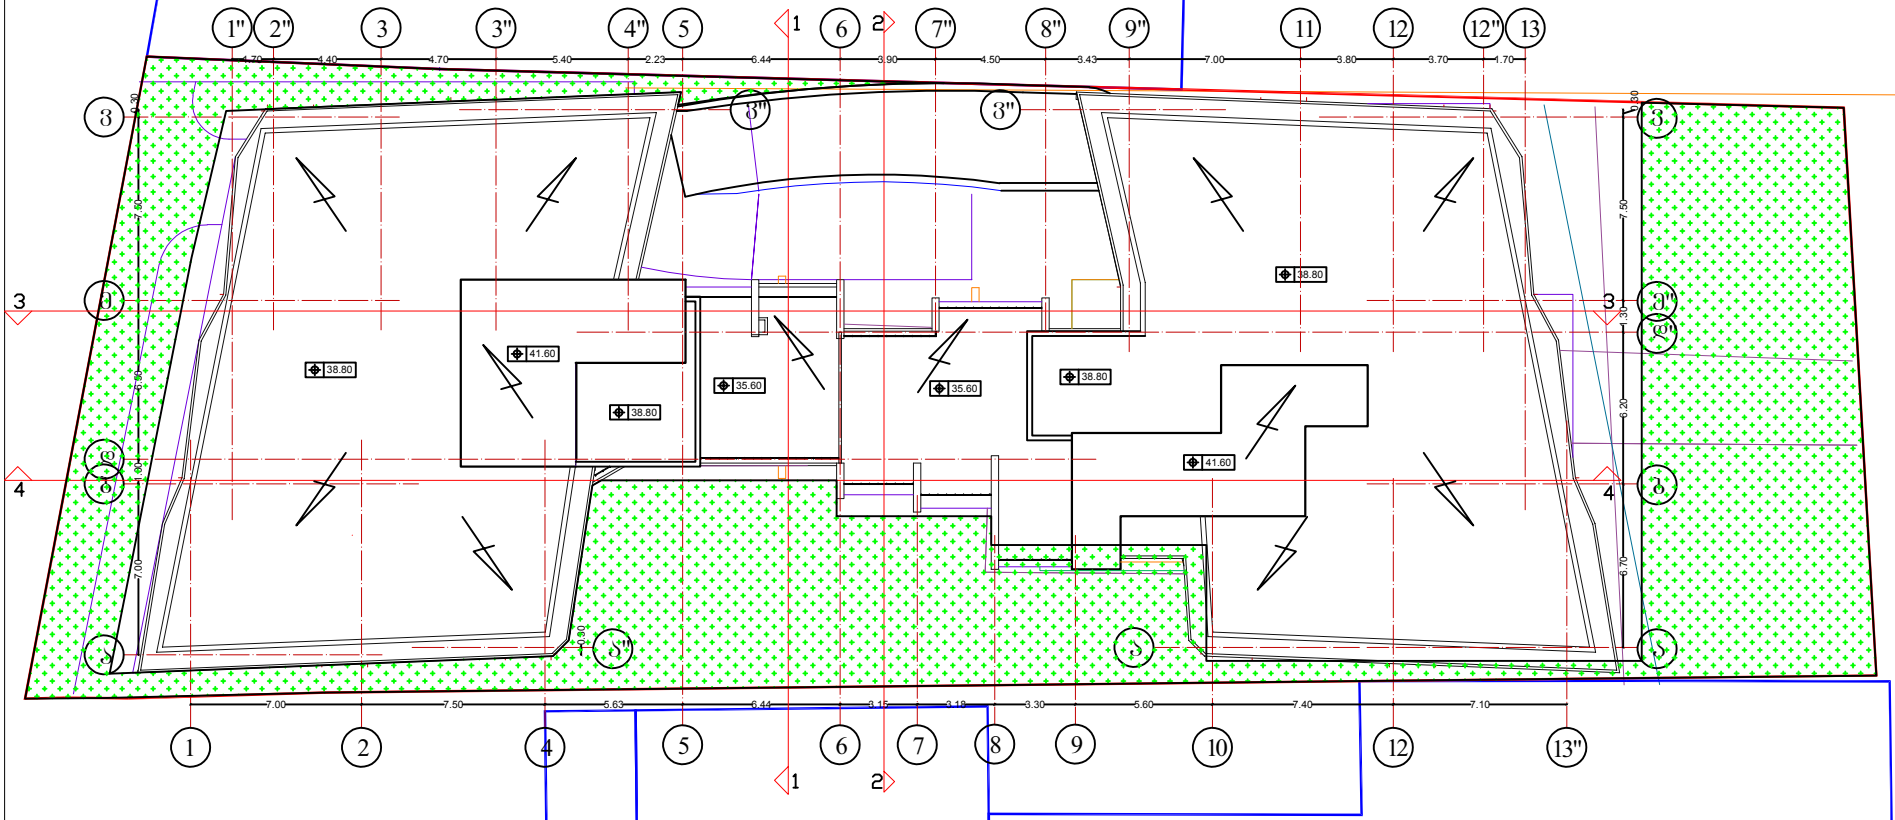

	თბილისი 2017 წ
პროექტის ავტორი	
ეძღვნება	
კედლის შეკრული, სადარბაზოს ლიფტი	81.5 მ²
შენიშვნა	
მისამართი	ქ. თბილისი, გურამიშვილის გამზირსა და გულადაძის ქუჩის კუთხეში
დამკვეთი	
პროექტის სახელი	მრავალბინიანი საცხოვრებელი სახლი

თანამდებობა	გვარი	ხელმოწერა
ავტორი	ი. ცისკაძე	
შემოწმება	ი. ცისკაძე	

ი/მ. ილიკოს ცისკაძე
ქალ. ფოთი
Tengoge@mail.ru
ტელ. +995 579 985 995
ს/კ 0200100367

მასშტაბი	1:100
სახურავის გეგმა	
ფურცლის №	ფურცლების
ფ.ა.	