ფასადი 13-1 ღერძზე

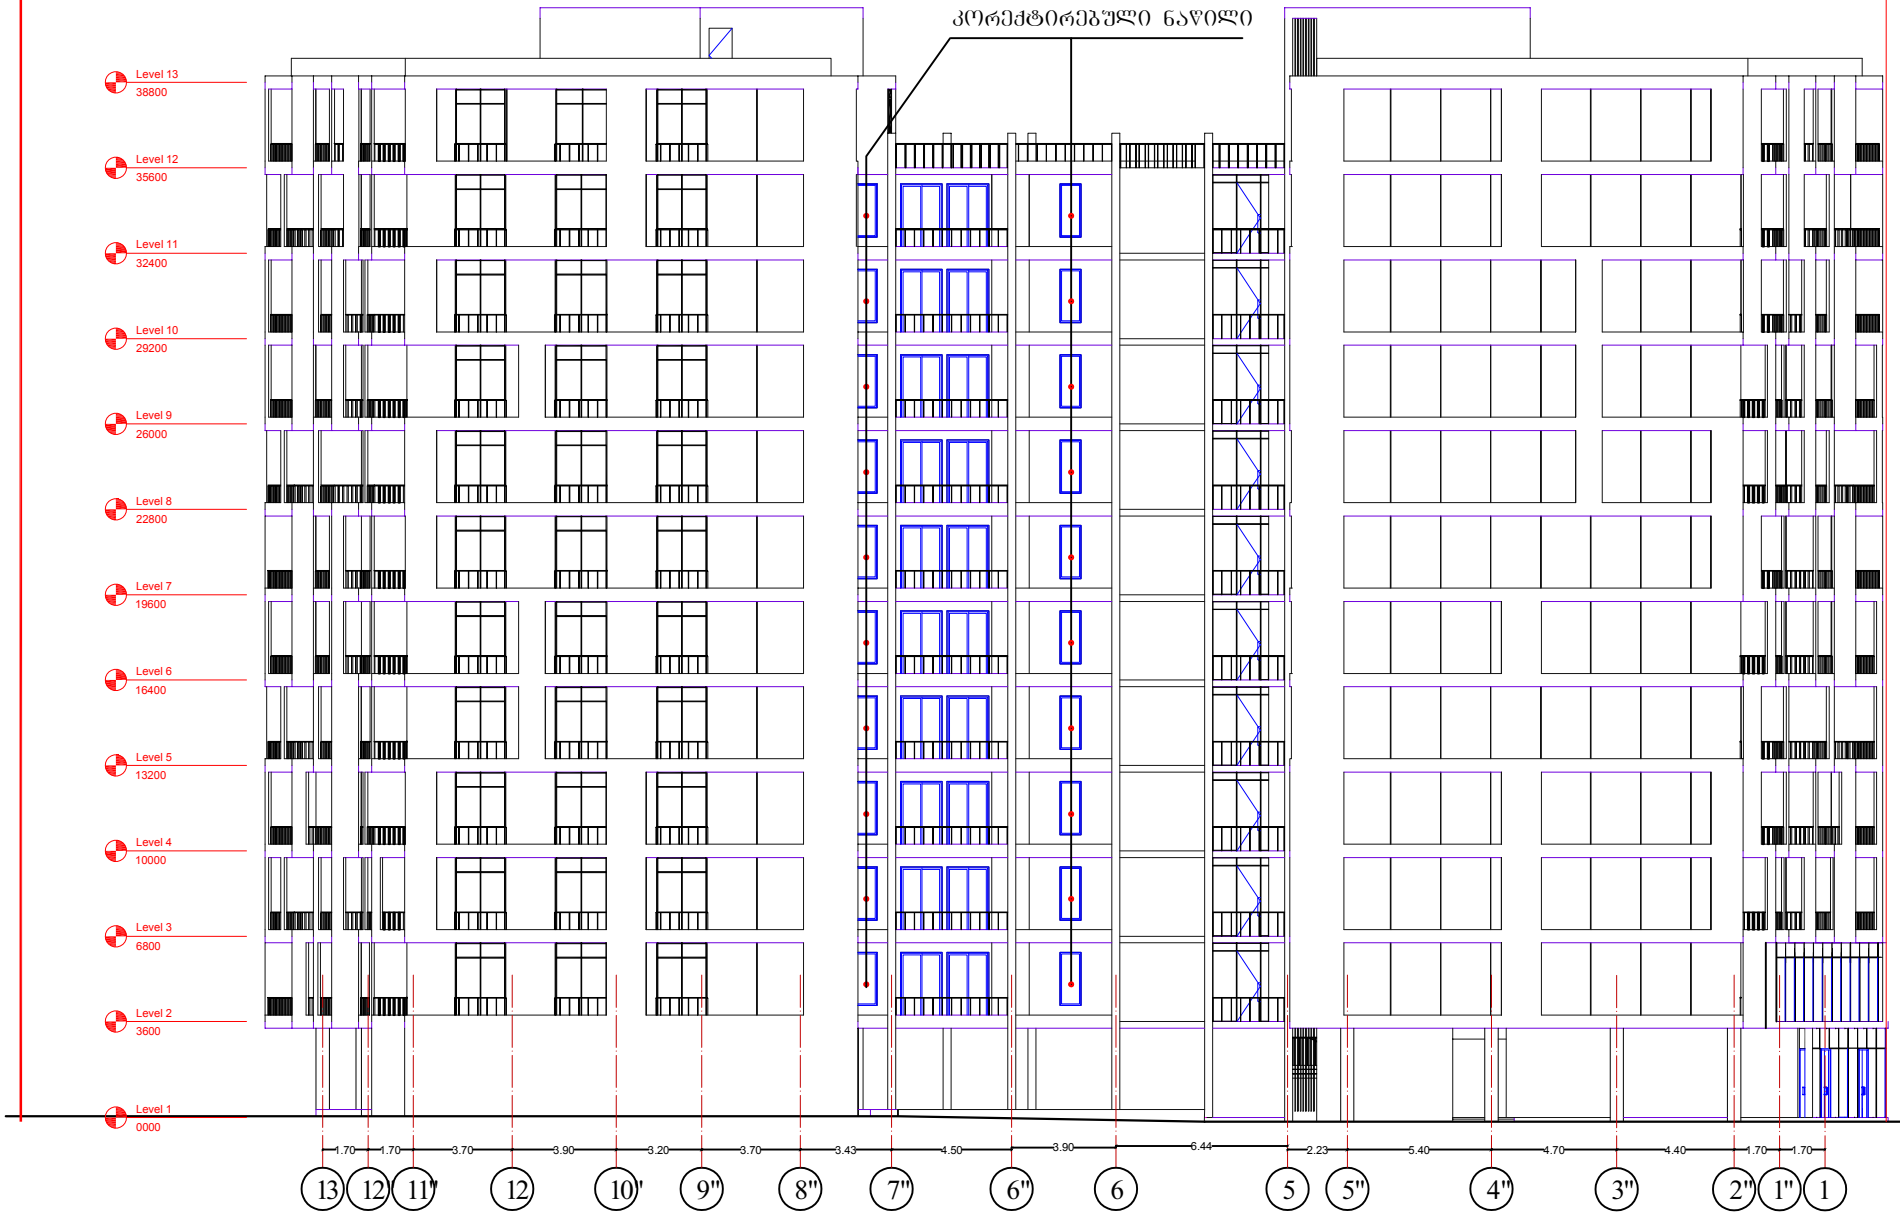

თბილისი 2017 წ

პირობითი აღნიშვნები

ეძსპლიკაცია

შენიშვნა

მისამართი	ქ. თბილისი, გურამიშვილის გამზირსა და გუდამაყრის ქუჩის კუთხეში
დამკვეთი	

პროექტის სახელი

მრავალბინიანი საცხოვრებელი სახლ

თანამდებობა	ბვარი	ხელმოწერა
ავტორი	თ. ესიავა	
დაამუშავა	თ. ესიავა	

ი/მ. თენგიზ ესიავა
ელ. ფოსტა
Tengoge@mail.ru
ტელ. +995 579 985 995
ს/კ 0200100367

მასშტაბი	ფასადი 13-1 ღერძზ
1:100	
სტადია	შურცლის № / შურცლები
მ.ა.	

ფასადი ვ-ა

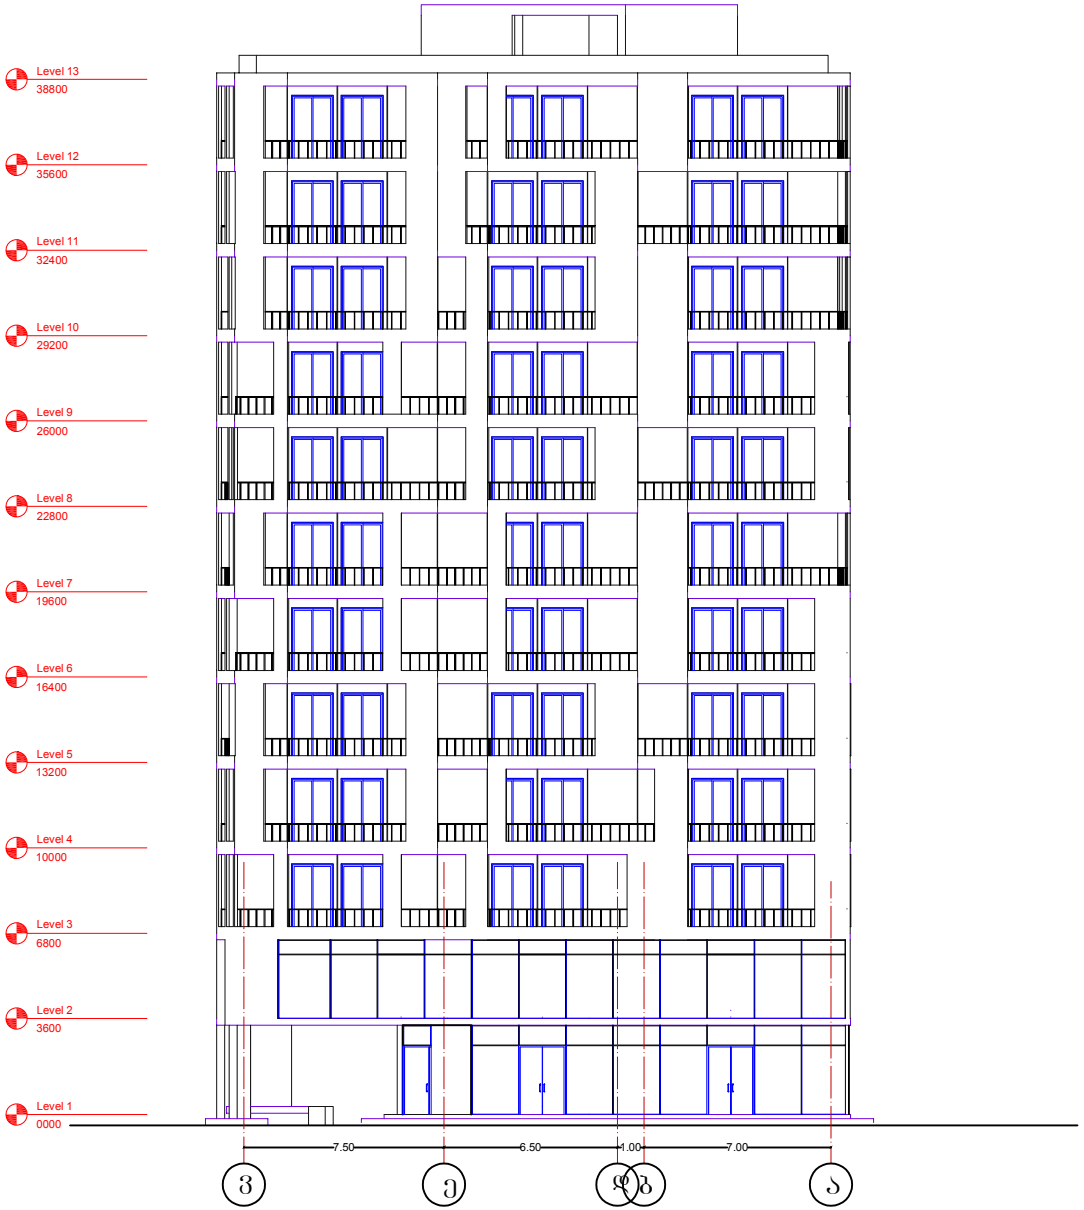

თბილისი 2017 წ

პირობითი აღნიშვნები

ეძსპლიკაცია

შენიშვნა

მისამართი	ქ. თბილისი, ბურამიშვილის ბამზირსა და ბუდაფაყრის ჭუჩის კუთხეში
დამკვეთი	

პროექტის სახელი

მრავალბინიანი საცხოვრებელი სახლ

თანამდებობა	ბვარი	ხელმოწერა
ავტორი	თ. ესიავა	
დაამუშავა	თ. ესიავა	

ი/მ. თენგიზ ესიავა
ელ. ფოსტა
Tengoge@mail.ru
ტელ. +995 579 985 995
ს/კ 0200100367

მასშტაბი	ფასადი ვ-ა
1:100	

სტადია	ფურცლის №	ფურცლები
მ.ა.		

ფასადი ა-ვ

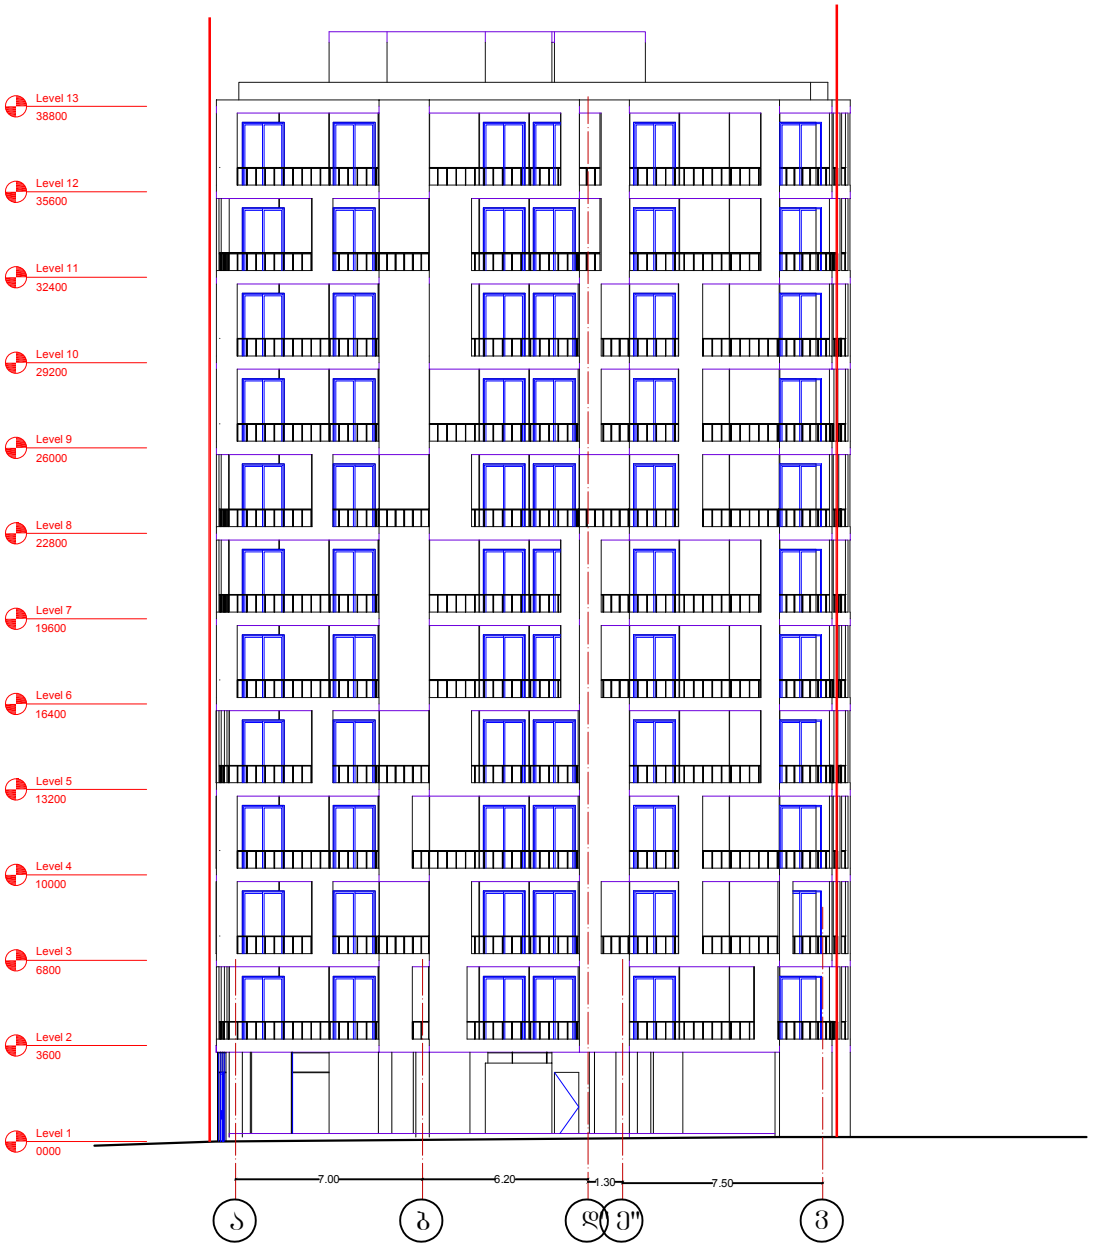

	თბილისი 2017 წ
პროტოტიპი პროექტი	
ეძლევა ეძიცია	
შენიშვნა	
მისამართი	ქ. თბილისი, ბერამიშვილის ბაზრისა და ფეფილაქრის ჭრის კუთხეში
დამკვეთი	
პროექტის სახელი	*მრავალფენიანი საცხოვრებელი სახლი*

თანამდებობა	ბმული	ხელმოწერა
ავტორი	თ. ფხაკაძე	
დაამუშავა	თ. ფხაკაძე	

ი/მ. თენგიზ ფხაკაძე
ელ. ფოსტა
Tengoge@mail.ru
ტელ. +995 579 985 995

მასშტაბი	ფასადი ა-ვ	
1:100		
სტადია	შერცლის №	შერცლები
მ.ა.		

ფასადი 1-13



თბილისი 2017 წ

პირობითი აღნიშვნები

ეძსპლიკაცია

შენიშვნა

მისამართი	ქ. თბილისი, ბურამიშვილის ბამზირსა და ბუდაფაყრის ქუჩის კუთხეში
დამკვეთი	

პროექტის სახელი

მრავალბინიანი საცხოვრებელი სახლ

თანამდებობა	ბმარი	ხელმოწერა
ავტორი	თ. ესიავა	
დაამუშავა	თ. ესიავა	

ი/მ. თენგიზ ესიავა
ელ. ფოსტა
Tengoge@mail.ru
ტელ. +995 579 985 995
ს/კ 0200100367

მასშტაბი	ფასადი 1-13
1:100	
სტადია	ფურცლის № / ფურცლები
მ.ა.	