გენგეგმა მ.1:500

სიმაღლის განსაზღვრის სისტემა

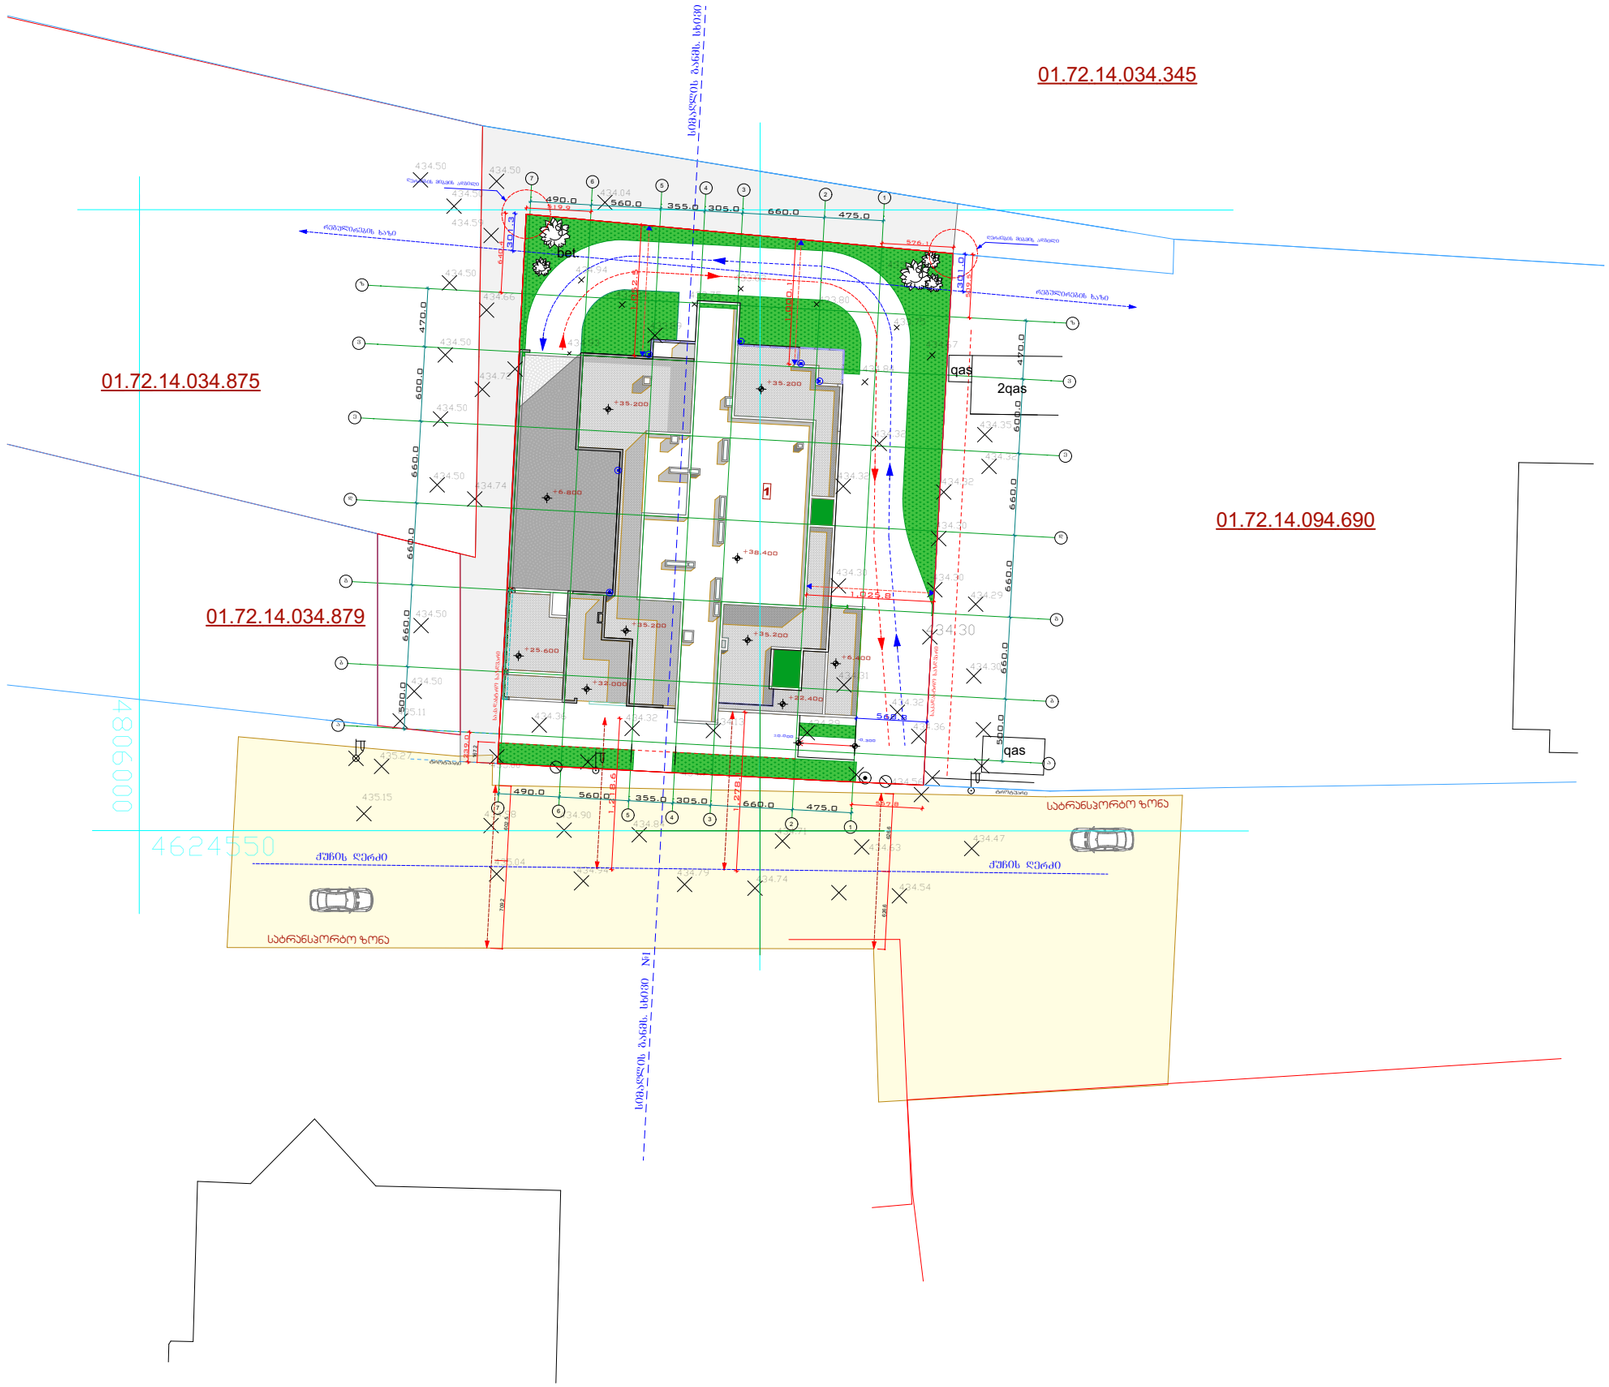

ფორმატი	დაკვეთა №	შაბლონის სახელი
A-3		

ექსპლიკაცია:

1 საპროექტო შენობა

პირობითი აღნიშვნები

საკადასტრო საზღვარი

P ------- ავტოსადგომი

შენიშვნები:

1/ ზომები მოცემულია მეტრებში

2/ +0.00=434.80 (აბს. ნიშნული)

პროექტის სახელწოდება
ქ. თბილისში, მცხეთის გზის მიმდებარედ (ნაკვ. №01.72.14.034.968) შპს "თორის" მიწის ნაკვეთზე მრავალფუნქციური კომპლექსი/შენობის სახლის პროექტი

	გვარი	ხელმოწერა
დირექტორი	ნ.კარანაძე	
მთ. არქიტ.	თ. დათებაშვილი	
არქიტექტორი	შ. დათებაშვილი	
შემსრულა	ქ. როქვა	

მისამართი

შპს "NDN.GROUP"

მასშტაბი	1:500	გენგეგმა სიმაღლის ბაზის სისტემა
თარიღი	2018	

სტადია	ფურცელი	ფურცლები
ს.პ.	1	

ჭრილი 1-1 მ. 1:200

სიმაღლის განსაზღვრის სხივი

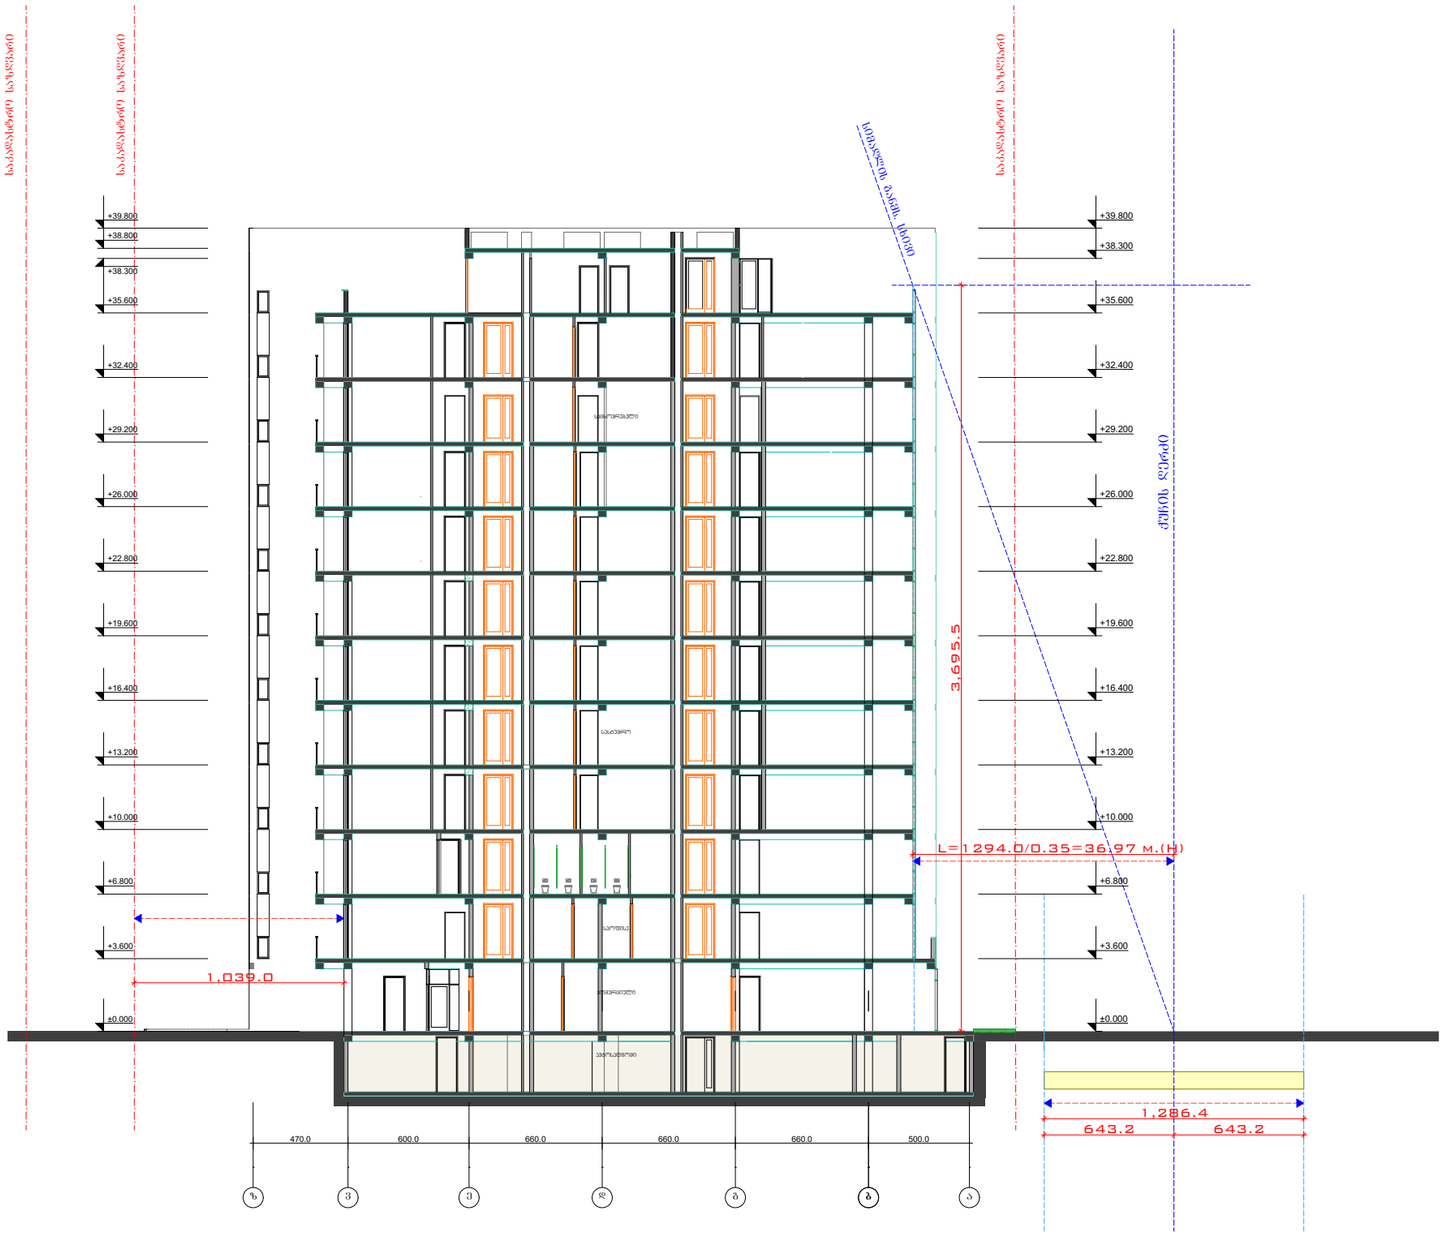

ფორმატი	დაკვეთა №	ფაილის სახელი
A-3		

ექსპლიკაცია:

1 საპროექტო შენობა

პირობითი აღნიშვნები

საკადასტრო საზღვარი

P ----- ავტოსადგომი

შენიშვნები:

1/ ზომები მოცემულია მეტრებში

2/ +0.00=434.80 (აბს. ნიშნული)

პროექტის სახელწოდება

ქ. თბილისში, მცხეთის გზის მიმდებარედ (ნაკვ. №01.72.14.034.968) შპს "თორის" მიწის ნაკვეთზე მრავალფუნქციური კომპლექსი/შენობის სახლის პროექტი

	გვარი	ხელმოწერა
დირექტორი	ნ.კარანაძე	
მთ. არქიტ.	თ. დათებაშვილი	
არქიტექტორი	გ. დათებაშვილი	
შესრულა	ქ. როქვა	

მისამართი

შპს "NDN.GROUP"

მასშტაბი	1:200	ჭ რ ი ლ ი 1-1
თარიღი	2018	სიმაღლის განსაზ. სხივი

სტადია	ფურცელი	ფურცლები
ს.პ.	ა-	