
ბეგმა -3.00 ნიშნულზე (ავტოფარეხი)

ექსპლიკაცია:

1.	ავტოსალბოები	820 კვ.მ
2.	კიბის უჯრედი	22 კვ.მ
3.	პანდუსი	66 კვ.მ
4.	კიბის უჯრედი	12 კვ.მ
5.	ტექნიკური	10 კვ.მ
6.	ტექნიკური ფარეხი	15 კვ.მ
7.	ტექნიკური ფარეხი	43 კვ.მ

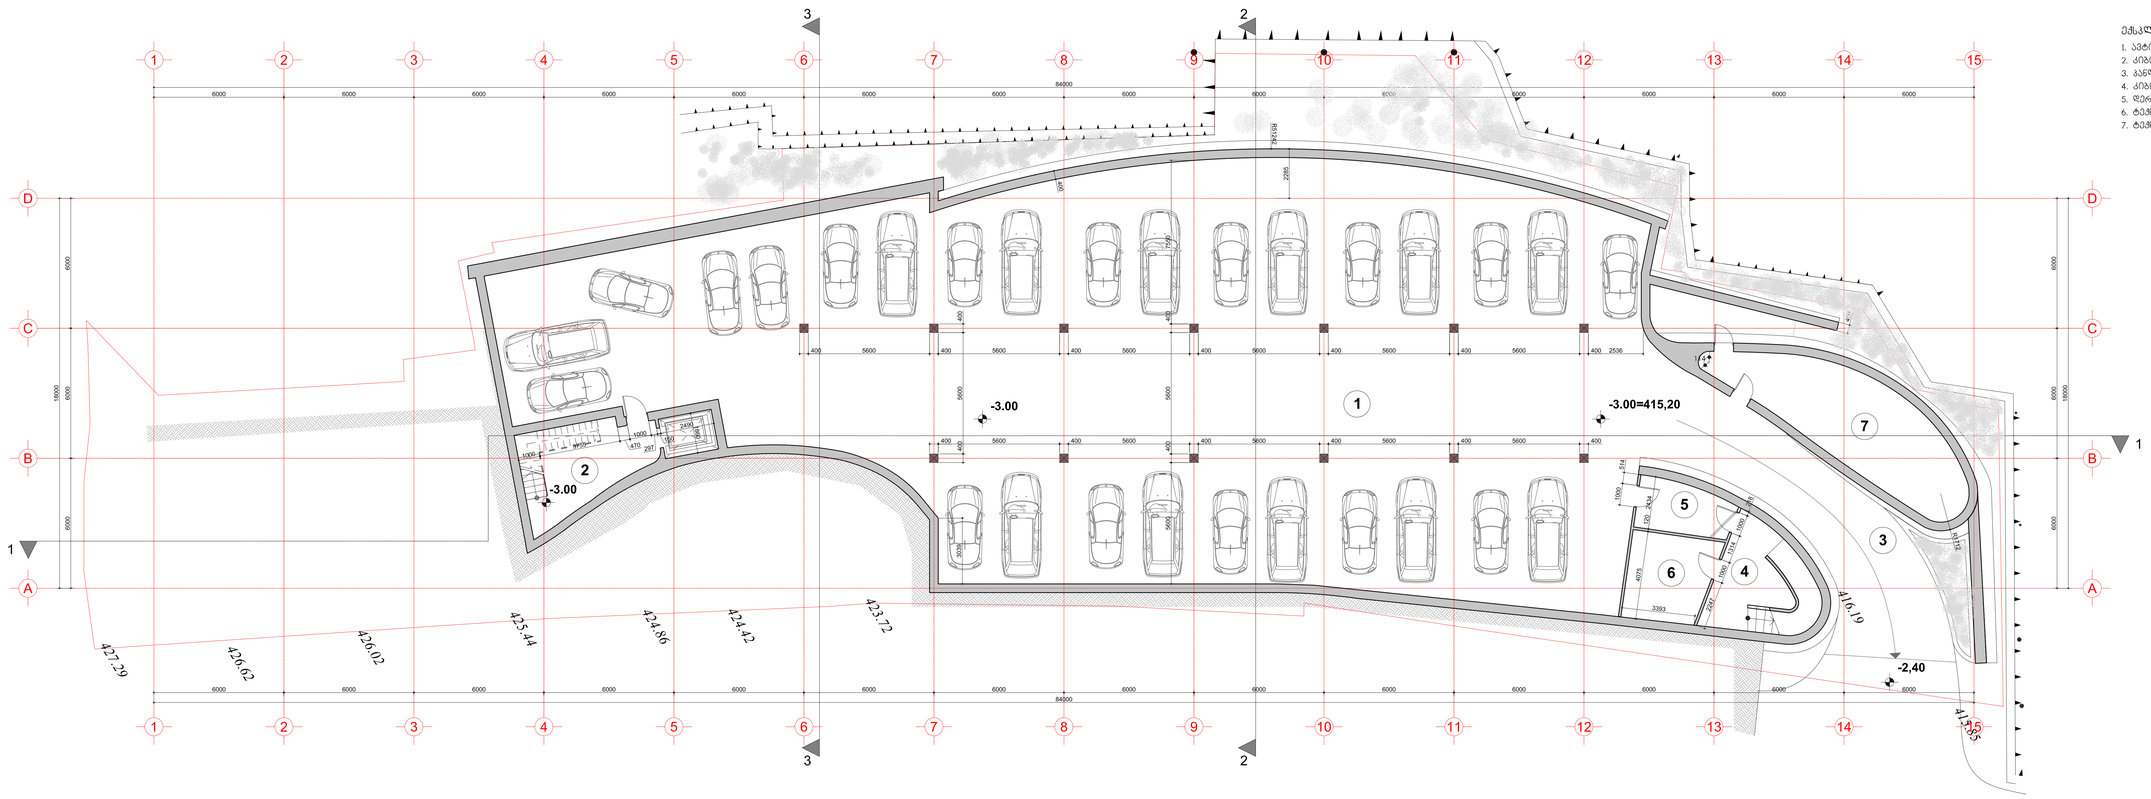


შემსრულებელი	სახელმწიფო ორგანიზაციის სახელწოდება, ლოგო:	შეცვლილი N	01/2012	მასშტაბი	თარიღი	მოსახილი	ქალაქის სახელისუფლო საკრებულო
შემსრულებელი	შპს "არქიტექტორები ჯი"	ქალაქის სახელისუფლოს საკრებულოს ტერიტორიის გეგმა		1:1000	04.2012წ		ქ.ბათუმი, ახმეტელი
მის: 6020 ბათუმი, ბარნოვის ქ.N14 T: 910703 F: 910704 info@arch.ge www.arch.ge				ტექნიკის	05.01.2012 წ	ობიექტის დასახელება	
						ბეგმა -3.00 ნიშნულზე	
						ზ. ა. ფორმ. A2+	ზ. 1:100
							A-02

ბეგმა 0.00 ნიშნულზე მას.1:200 (ოფისები)

ექსპლიკაცია:

1.	კიბის უჯრედი	23 კვ.მ
2.	მოსაცდელი	35 კვ.მ
3.	სათათბირო	37 კვ.მ
4.	კაბინეტი	46 კვ.მ
5.	სათათბირო	37 კვ.მ
6.	მოსაცდელი ოთახი	21 კვ.მ
7.	ტექნიკური ფარეხი	8 კვ.მ
8.	კაბინეტი	16 კვ.მ
9.	კაბინეტი	21 კვ.მ
10.	საკონფერენცია	40 კვ.მ
11.	ფინანსური განყოფილება	60 კვ.მ
12.	ექსპერტების ოთახი	35 კვ.მ
13.	სამზარეულო	10 კვ.მ
14.	WC	22 კვ.მ
15.	კიბის უჯრედი	22 კვ.მ
16.	ოფისი	157 კვ.მ
17.	სამზარეულო	9 კვ.მ
18.	WC	17 კვ.მ
19.	ოფისი	235 კვ.მ
20.	სამზარეულო	10 კვ.მ
21.	WC	21 კვ.მ
22.	დერეფანი	55 კვ.მ
23.	ტერასა	76 კვ.მ
24.	ტერასა	29 კვ.მ
25.	ტერასა	13 კვ.მ

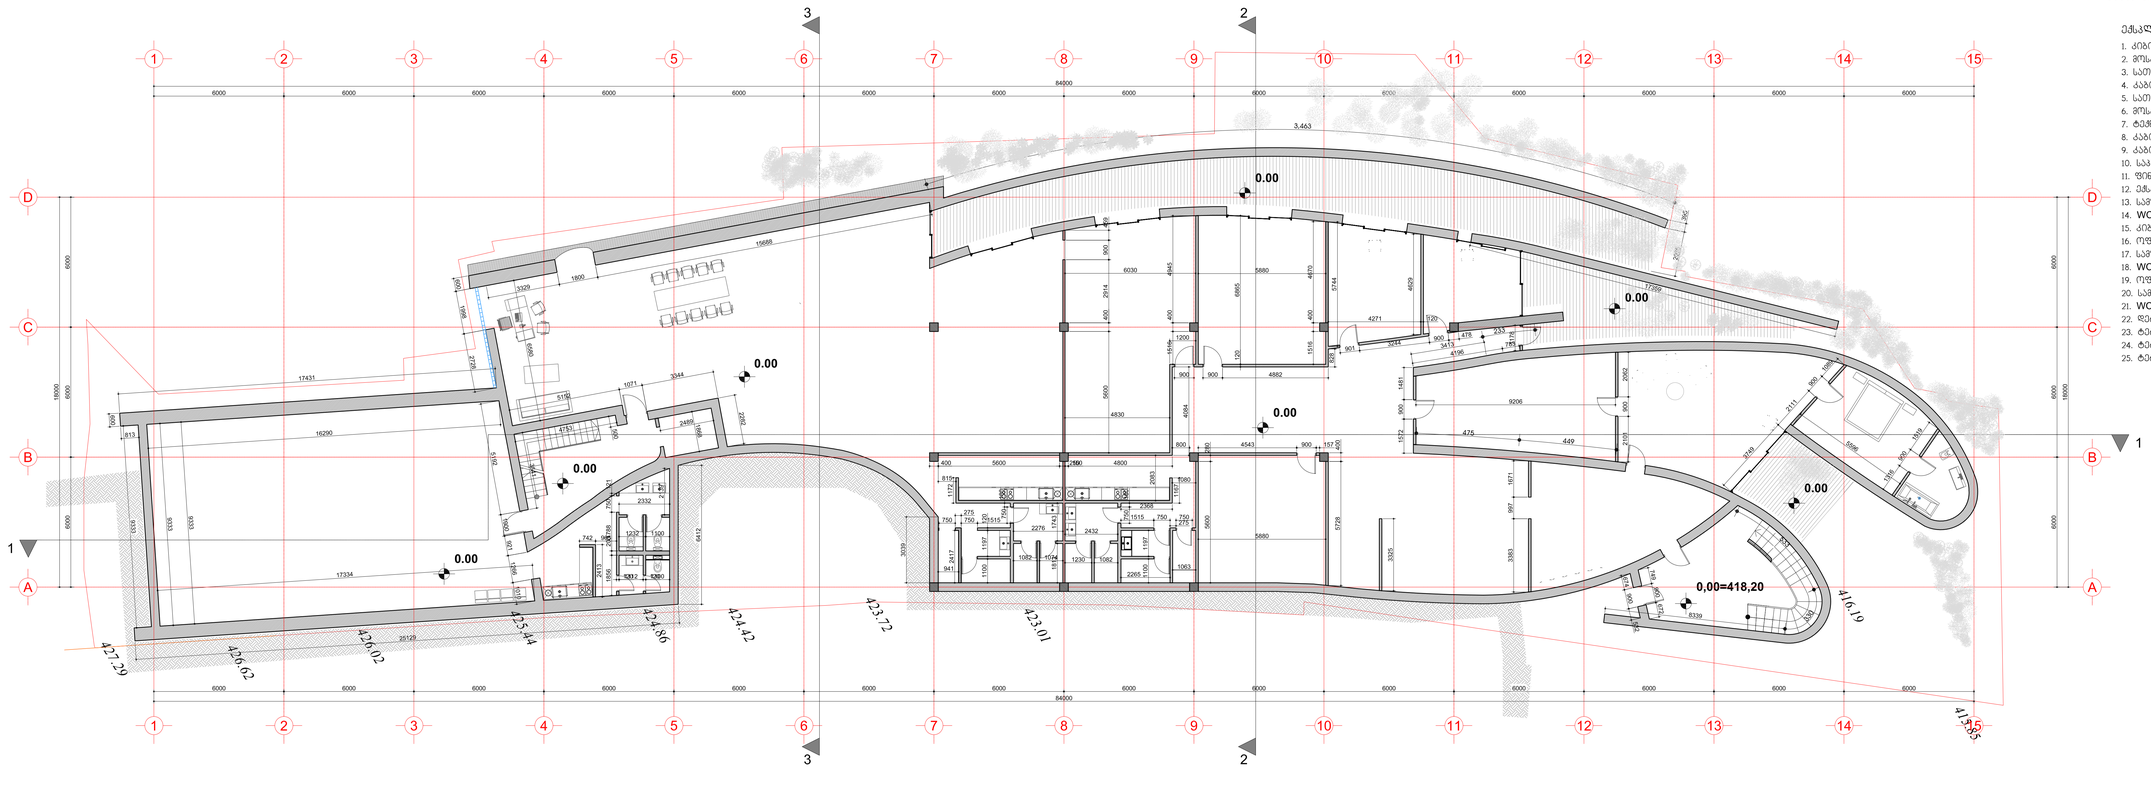


შემსრულებელი	სახელმწიფო ორგანიზაციის სახელწოდება, ლოგო:	შეცვლილი N	01/2012	მასშტაბი	თარიღი	მოსახილი	ქალაქის სახელისუფლო საკრებულო
შემსრულებელი	შპს "არქიტექტორები ჯი"	ქალაქის სახელისუფლოს საკრებულოს ტერიტორიის გეგმა		1:1000	04.2012წ		ქ.ბათუმი, ახმეტელი
მის: 6020 ბათუმი, ბარნოვის ქ.N14 T: 910703 F: 910704 info@arch.ge www.arch.ge				ტექნიკის	05.01.2012 წ	ობიექტის დასახელება	
						ბეგმა 0.00 ნიშნულზე	
						ზ. ა. ფორმ. A2+	ზ. 1:100
							A-03

ბეჭდვა 3.30 ნიშნულზე მას.1:200 (მინიშნები)

ექსპლიკაცია:

1.	ქიბი უკრედი	22 კვ.მ.
2.	საცხოვრებელი ფართი	157 კვ.მ.
3.	საცხოვრებელი ფართი	157 კვ.მ.
4.	დერეფანი	53 კვ.მ.
5.	საცხოვრებელი ფართი	81 კვ.მ.
6.	საცხოვრებელი ფართი	51 კვ.მ.
7.	საცხოვრებელი ფართი	50 კვ.მ.
8.	საცხოვრებელი ფართი	55 კვ.მ.
23.	ტერასა	130 კვ.მ.
24.	ტერასა	115 კვ.მ.
25.	ტერასა	5 კვ.მ.

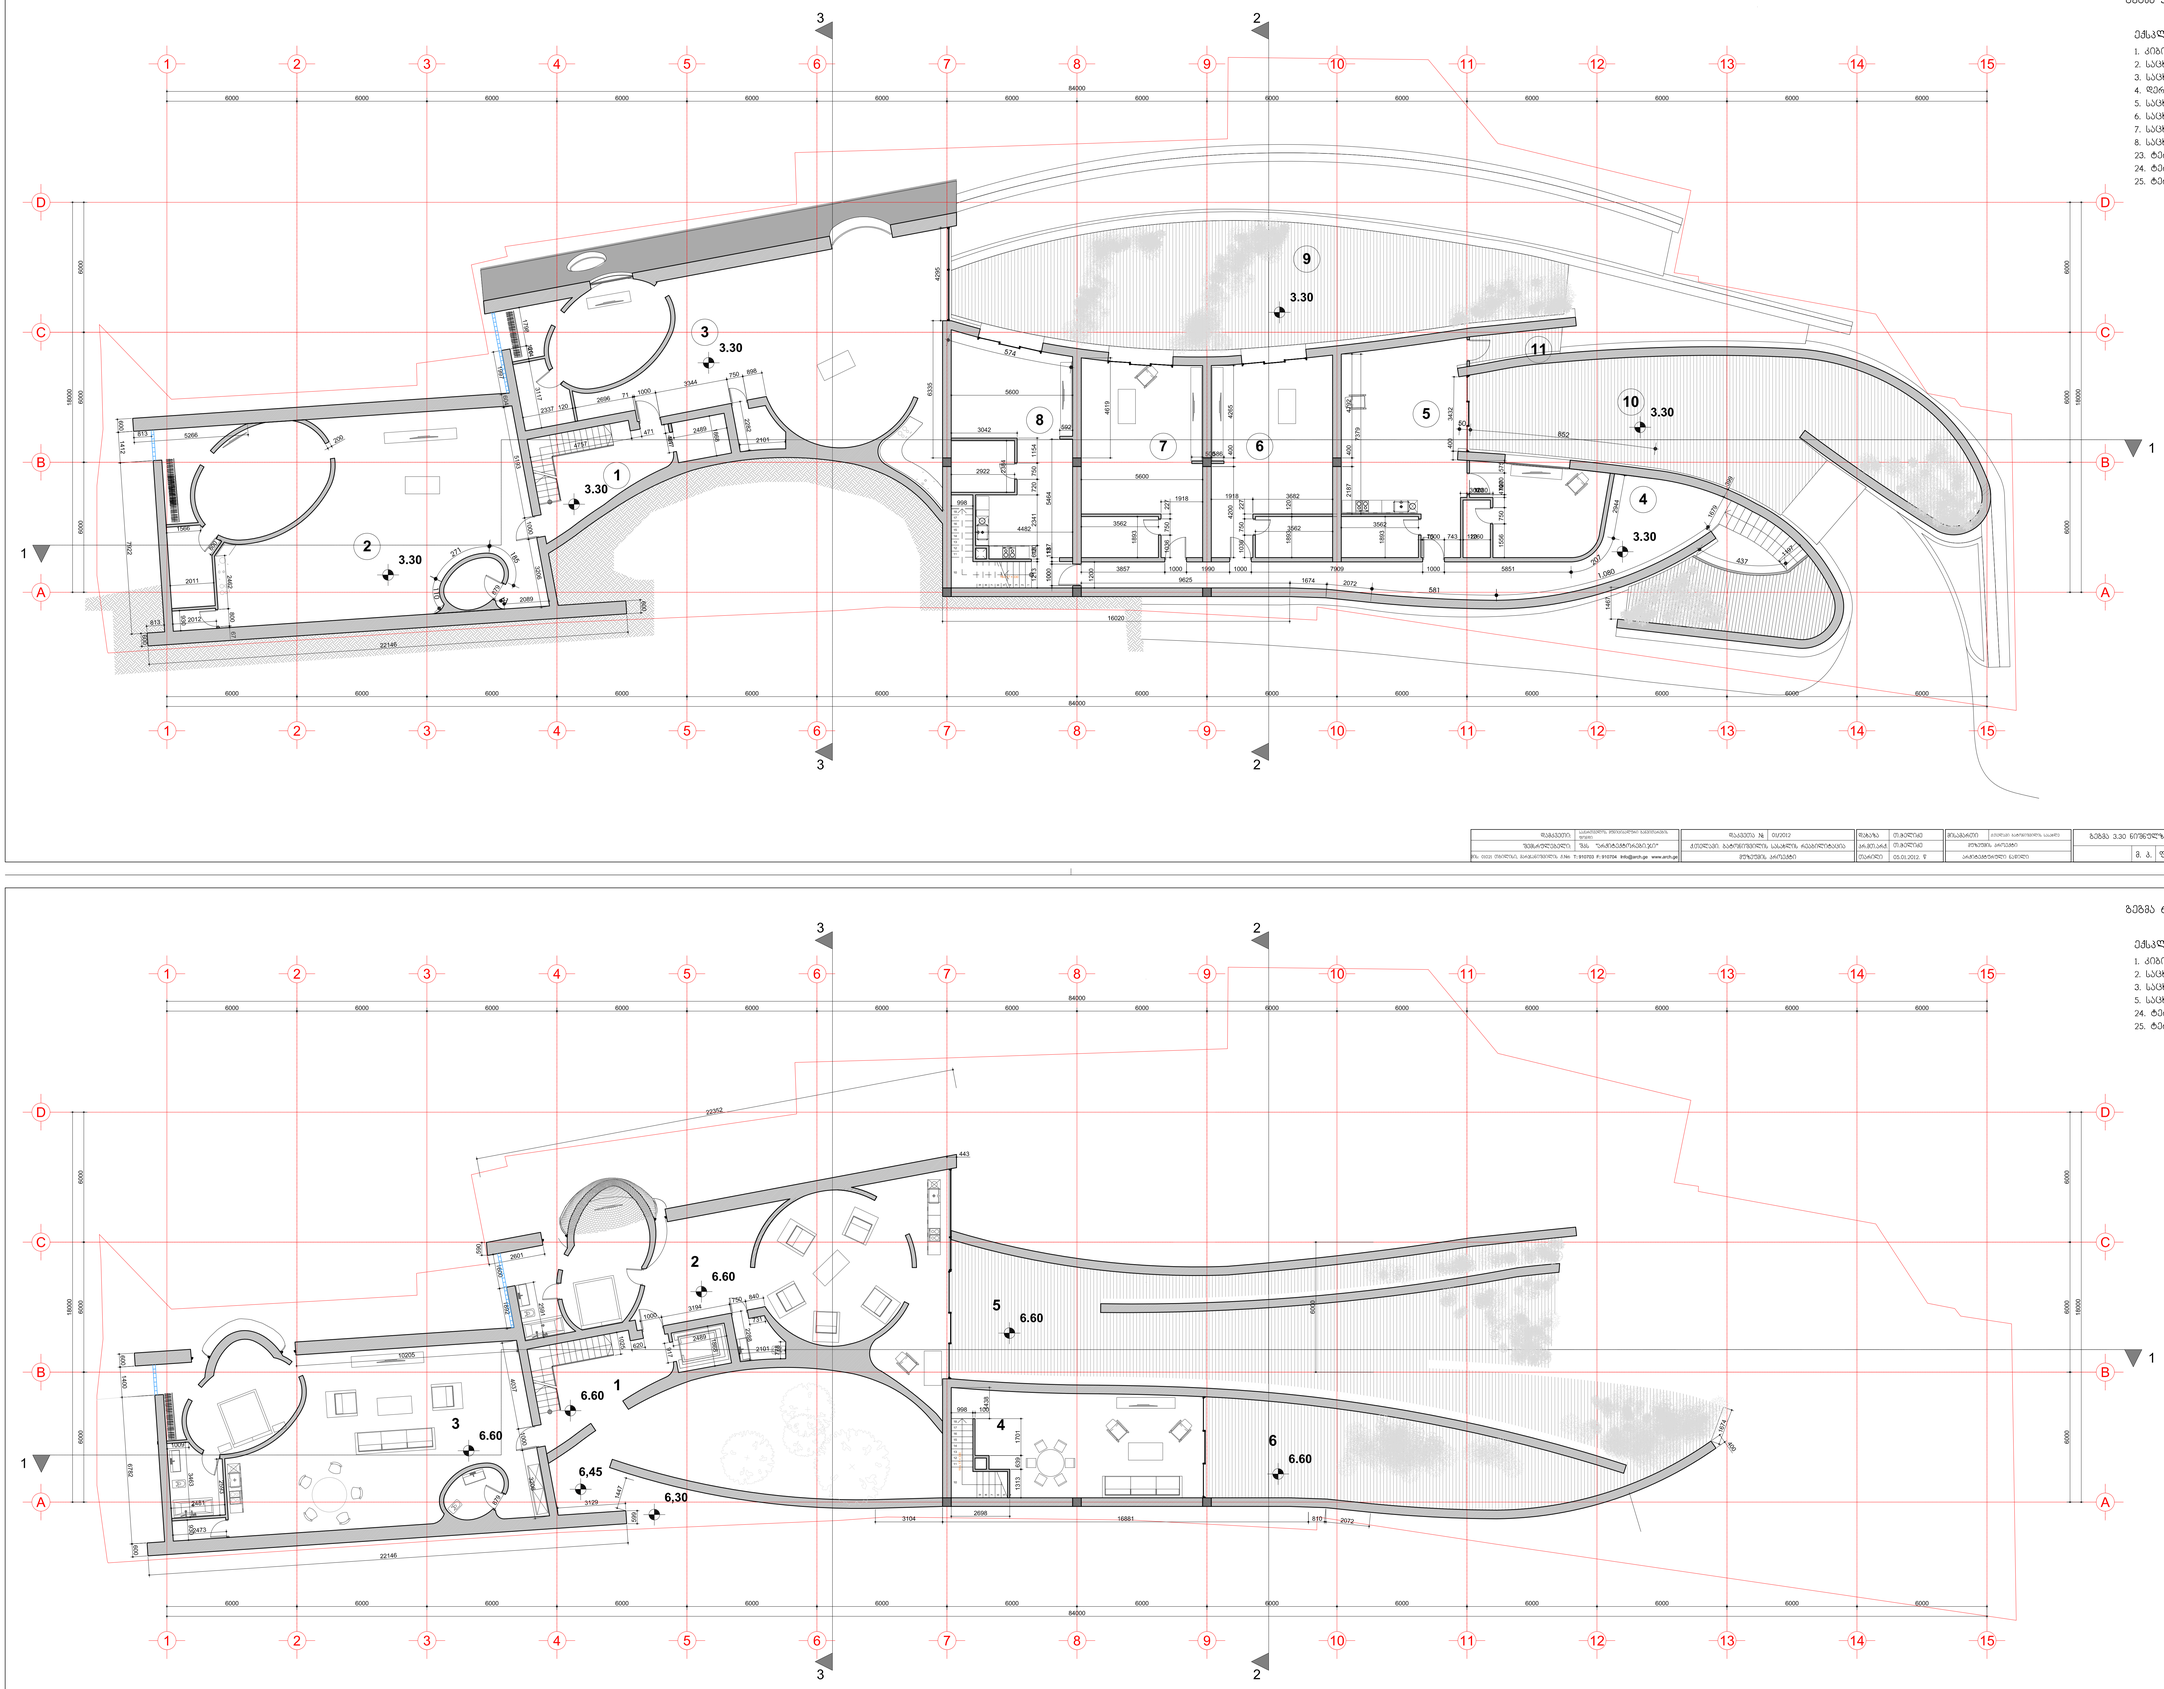

შემსრულებელი		საკონსტრუქციო ნაწილი	შპს "არქიტექტორების სახელოსნო"	შენობის №1	01/2012	მასშტაბი	თარიღი	მოსახაზი	
შემსრულებელი		შპს "არქიტექტორების სახელოსნო"		ქალაქი თბილისი, სანაპირო, ალაბორატორიული		1:200	05.01.2012		
ქ.თბილისი, ბარნოვის ქუჩა, 7 ტელ: T: 910703 F: 910704 info@arch.ge www.arch.ge				ტერიტორიის ათვისება		ტესტი	05.01.2012 წ.		

ბეჭდა 3.30 ნიშნულზე		A-04
	ზ. ა. ფორმ. A2+ ზ. 1:100	

ბეჭდა 6.60 ნიშნულზე მას.1:200 (მინიშნები)

ექსპლიკაცია:

1.	ქიბი უკრედი	22 კვ.მ.
2.	საცხოვრებელი ფართი	127 კვ.მ.
3.	საცხოვრებელი ფართი	138 კვ.მ.
5.	საცხოვრებელი ფართი	50 კვ.მ.
24.	ტერასა	175 კვ.მ.
25.	ტერასა	69 კვ.მ.


შემსრულებელი		საკონსტრუქციო ნაწილი	შპს "არქიტექტორების სახელოსნო"	შენობის №1	01/2012	მასშტაბი	თარიღი	მოსახაზი	
შემსრულებელი		შპს "არქიტექტორების სახელოსნო"		ქალაქი თბილისი, სანაპირო, ალაბორატორიული		1:200	05.01.2012		
ქ.თბილისი, ბარნოვის ქუჩა, 7 ტელ: T: 910703 F: 910704 info@arch.ge www.arch.ge				ტერიტორიის ათვისება		ტესტი	05.01.2012 წ.		

ბეჭდა 6.60 ნიშნულზე		A-05
	ზ. ა. ფორმ. A2+ ზ. 1:100	

ბეღმა 9.90 ნიშნულზე მას.1:200 (ბინები)

ექსპლიკაცია:


1. ქიბი უჯრედი ..... 22 კვ.მ.
2. საცხოვრებელი ფართი ..... 114 კვ.მ.

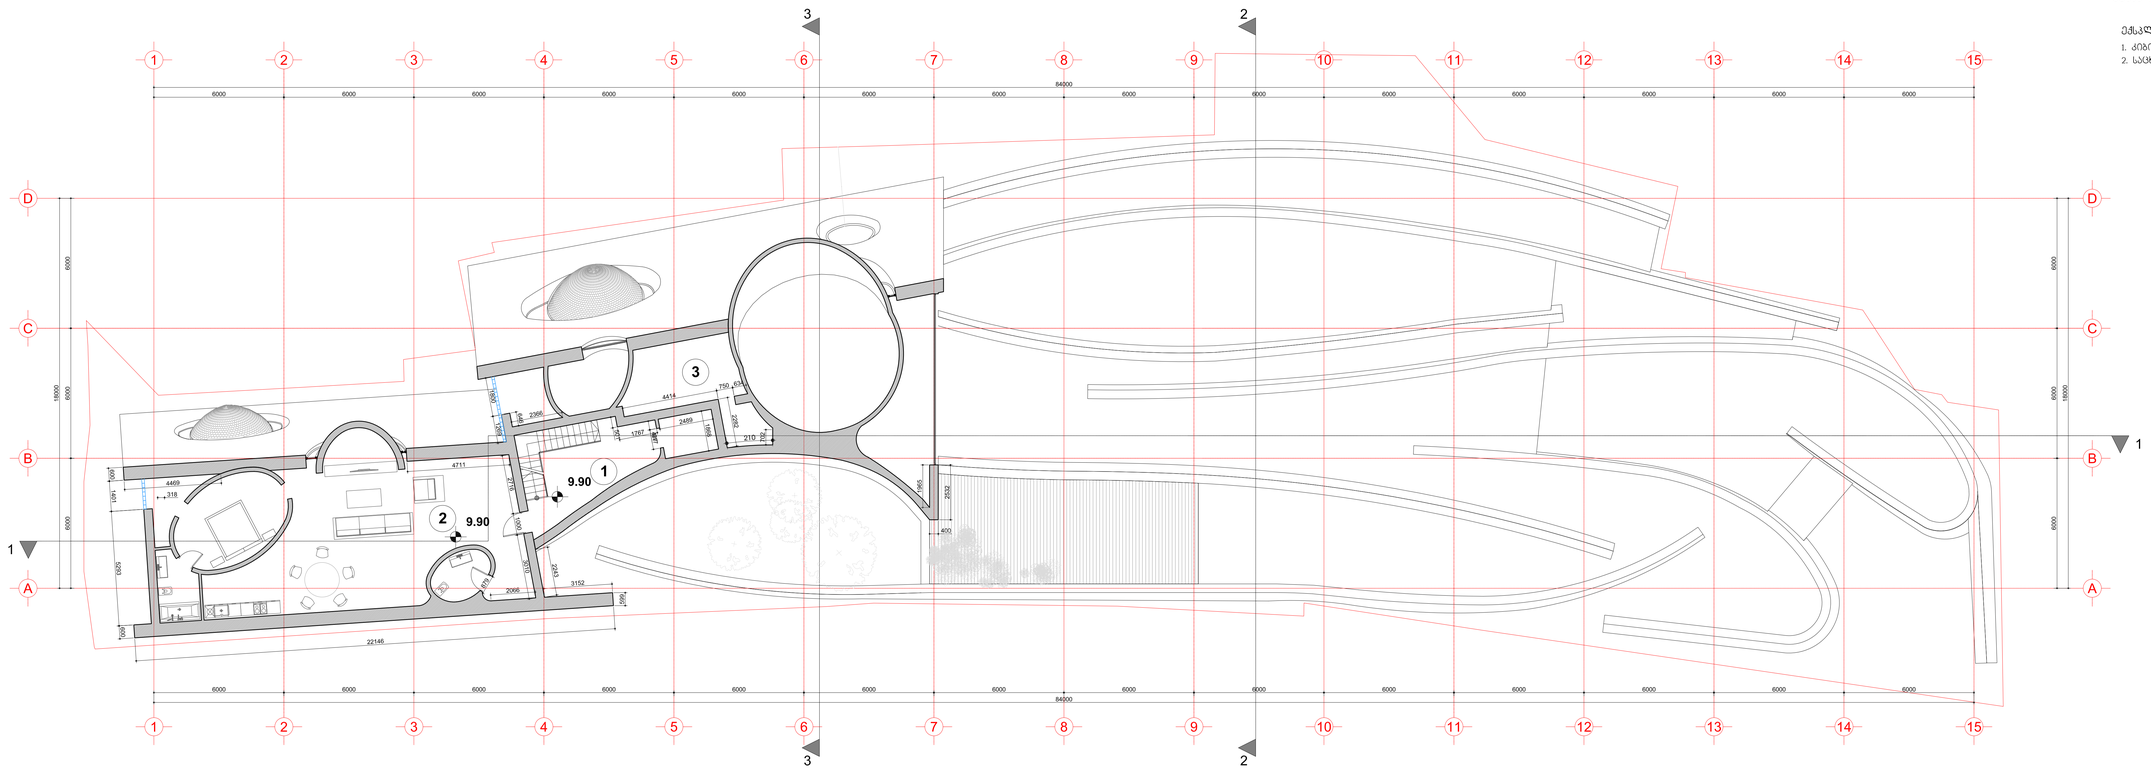

შემსრულებელი	სახელმწიფო ორგანიზაციის სფეროში	შეკვეთა № 01/2012		შემოწმა	თ.ბერულავა	მოსახლეობის	ეკონომიკის სახელმწიფო სააგენტო
შპს "სარკინიგზაპროექტი"	შპს "სარკინიგზაპროექტი"	პროექტის სახელწოდება საკონკურსო პროექტი ბათუმის საზღვაო სადგურის, ბაგირგზისა და ბულვარის		პროექტის ხელმძღვანელი	ა.ბერულავა	თ.ბერულავა	პროექტი ბათუმი
ქ.თბილისი, ბარნოვის ქუჩა, N 7 ტელ: 8 (995 32) 99 97 04 ფაქსი: 8 (995 32) 99 97 04 info@sarch.ge www.sarch.ge				ტექნიკური	ტ.ბერულავა	05.01.2012 წ.	ბათუმის საზღვაო სადგური

ბეღმა 9.90 ნიშნულზე			A-06
	ს. ა.	ფორმ. A2+	ს. 1:100

სახურავის ბეღმა მას.1:200

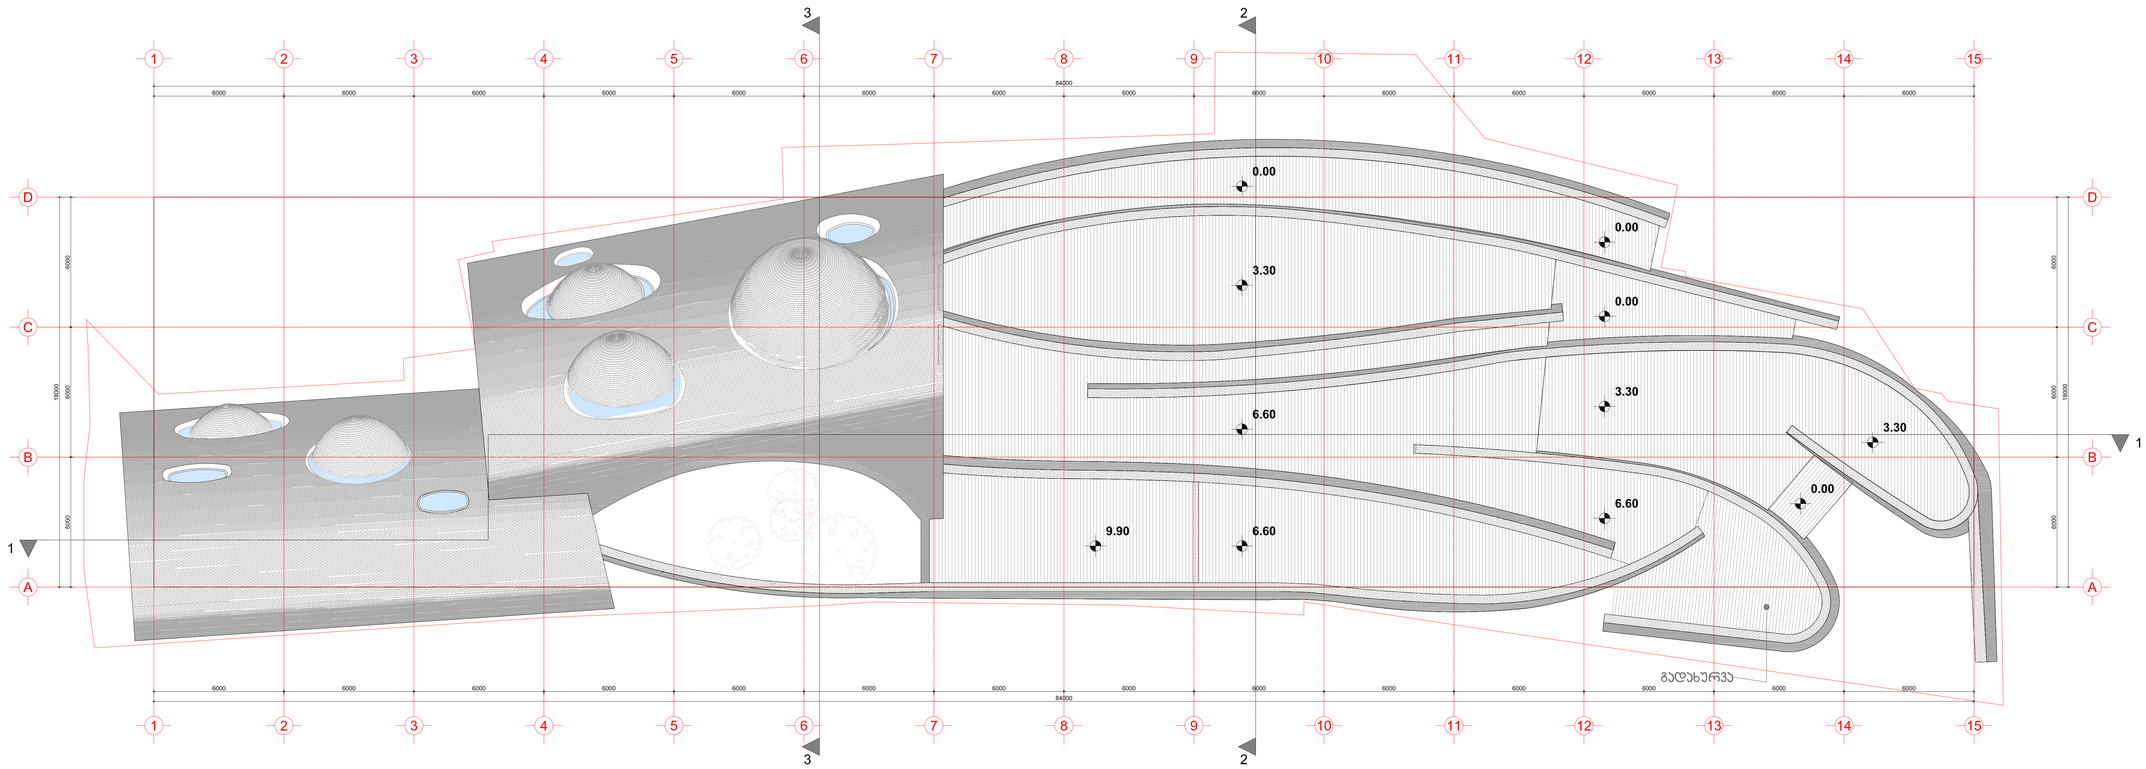

შემსრულებელი	სახელმწიფო ორგანიზაციის სფეროში	შეკვეთა № 01/2012		შემოწმა	თ.ბერულავა	მოსახლეობის	ეკონომიკის სახელმწიფო სააგენტო
შპს "სარკინიგზაპროექტი"	შპს "სარკინიგზაპროექტი"	პროექტის სახელწოდება საკონკურსო პროექტი ბათუმის საზღვაო სადგურის, ბაგირგზისა და ბულვარის		პროექტის ხელმძღვანელი	ა.ბერულავა	თ.ბერულავა	პროექტი ბათუმი
ქ.თბილისი, ბარნოვის ქუჩა, N 7 ტელ: 8 (995 32) 99 97 04 ფაქსი: 8 (995 32) 99 97 04 info@sarch.ge www.sarch.ge				ტექნიკური	ტ.ბერულავა	05.01.2012 წ.	ბათუმის საზღვაო სადგური

სახურავის ბეღმა			A-07
	ს. ა.	ფორმ. A2+	ს. 1:100