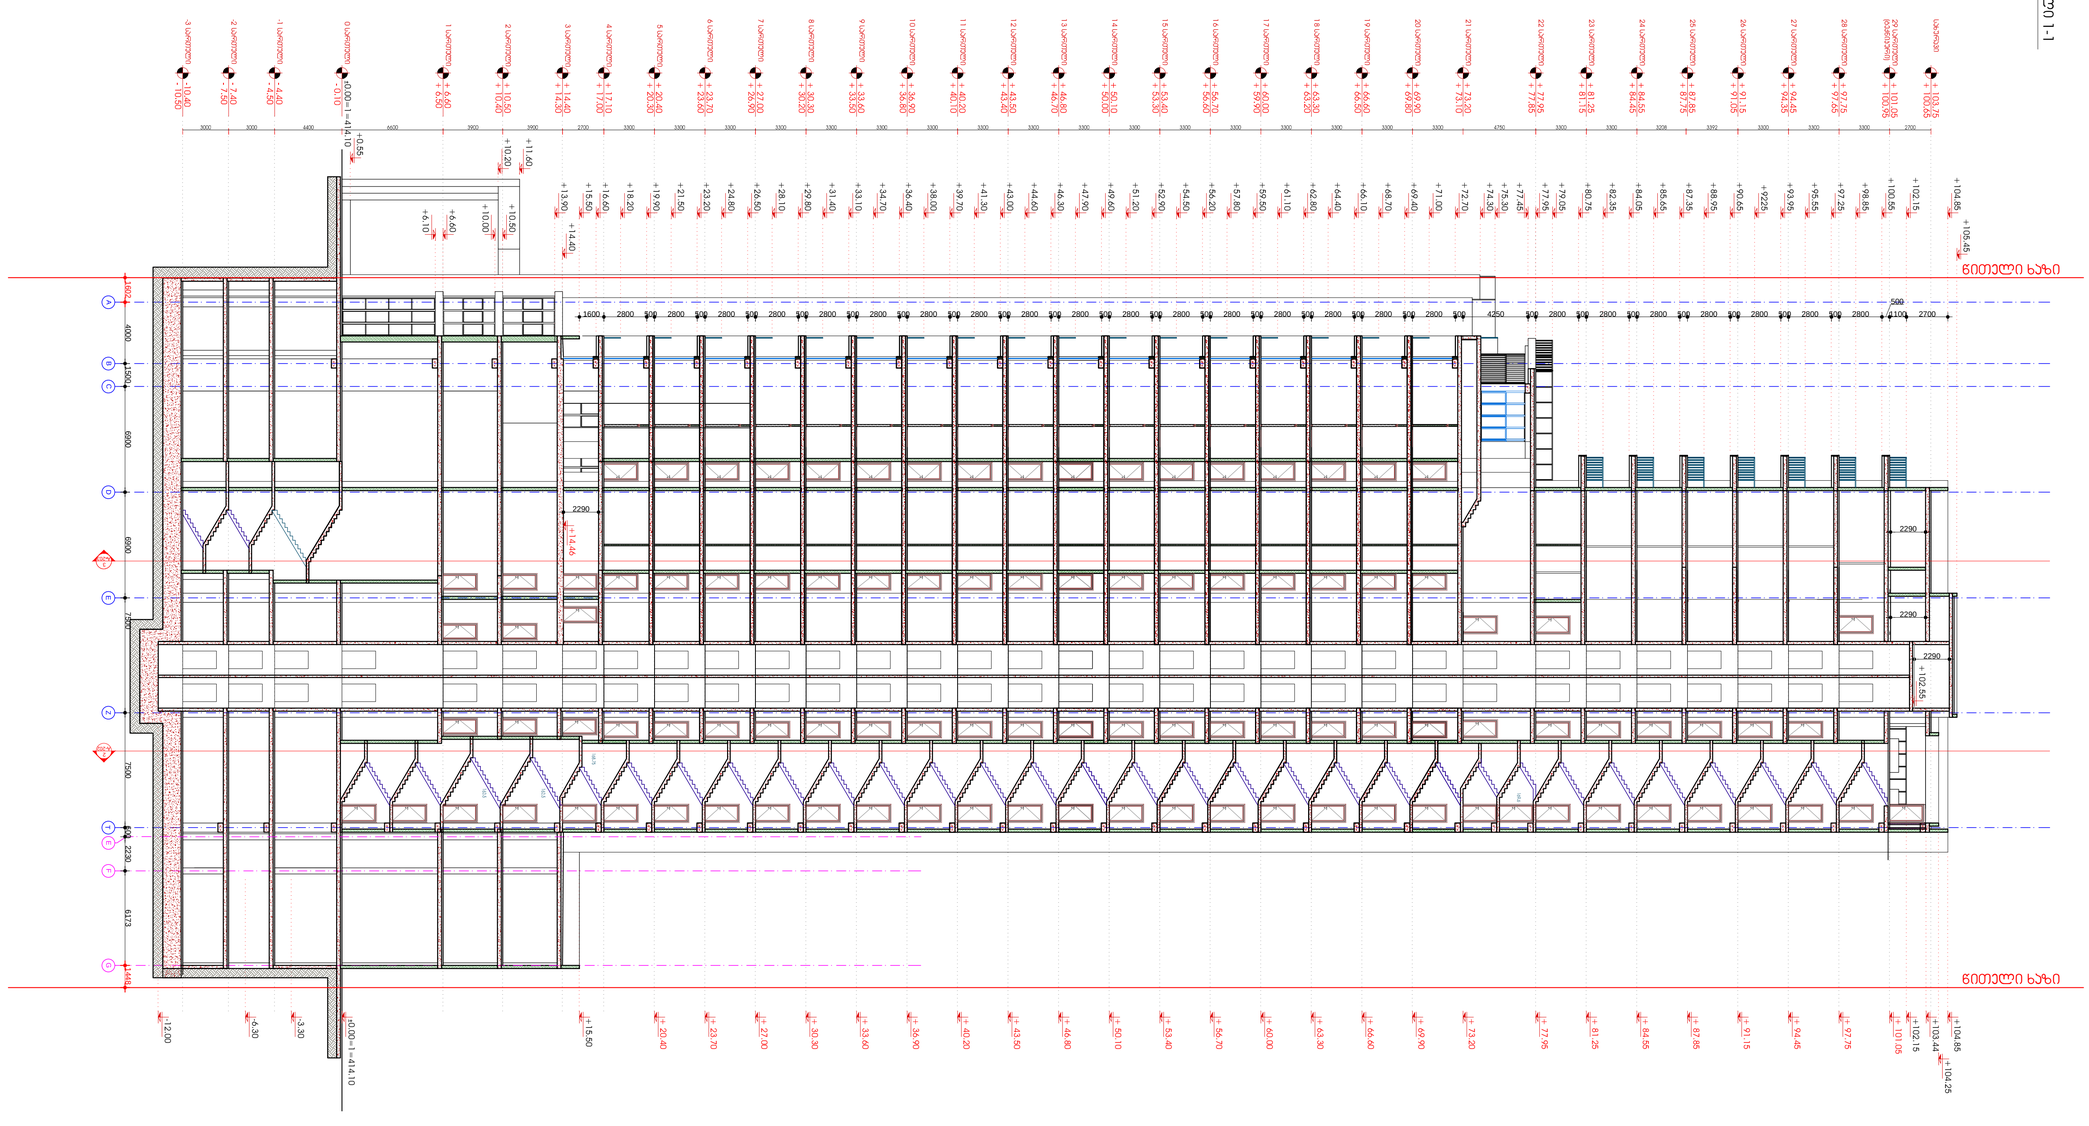

A B ჩ D E ძ თ F G E 1 სართული 0 სართული -1 სართული -2 სართული -3 სართული 4 სართული 3 სართული 2 სართული 29 სართული (ტექნიკური) 28 სართული 27 სართული 26 სართული 25 სართული 24 სართული 23 სართული 22 სართული 21 სართული 5 სართული სახურავი 20 სართული 19 სართული 18 სართული 17 სართული 16 სართული 15 სართული 14 სართული 13 სართული 12 სართული 11 სართული 10 სართული 9 სართული 8 სართული 7 სართული 6 სართული +104.85 +105.45 +102.55 +102.15 +100.55 +98.85 +97.25 +95.55 +93.95 +9225 +90.65 +88.95 +87.35 +85.65 +84.05 +82.35 +80.75 +79.05 +77.95 +77.45 +75.30 +74.30 +72.70 +71.00 +69.40 +68.70 +66.10 +64.40 +62.80 +61.10 +59.50 +57.80 +56.20 +54.50 +52.90 +51.20 +49.60 +47.90 +46.30 +44.60 +43.00 +41.30 +39.70 +38.00 +36.40 +34.70 +33.10 +31.40 +29.80 +28.10 +26.50 +24.80 +23.20 +21.50 +19.90 +18.20 +16.60 +15.50 +13.90 +11.60 +10.20 +0.55 +6.60 +6.10 +10.50 +10.00+14.40 +104.85 +102.15 +15.50 +104.25 +103.44

ო0.00=1=414.10 -3.30 -6.30 -12.00 ჭრილი 1-1 1 : 200 1 4000 1500 6900 6900 7500 7500 600 2230 6173 + 101.05 + 97.75 + 94.45 + 91.15 + 87.85 + 84.55 + 81.25 + 77.95 + 73.20 + 69.90 + 66.60 + 63.30 + 60.00 + 56.70 + 53.40 + 50.10 + 46.80 + 43.50 + 40.20 + 36.90 + 33.60 + 30.30 + 27.00 + 23.70 + 20.40

წითელი ხაზი

წითელი ხაზი 1448 1602

2800 500 2800 500 2800 500 2800 500 2800 500 2800 500 2800 500 4250 500 2800 500 2800 500 2800 500 2800 500 2800 500 2800 500 2800 500 2800 500 2800 500 2800 500 2800 500 2800 500 2800 1600

500

2700 1100 2800 500 2800 500 2800 500 2800 500

o0.00=1=414.10 +14.46

2290

2290

2290

2290

ჭრილი 1-1

არქიტექტურული ნაწილი

თარიღი ფორმატი მასშტაბი

მუშა

სტადია ფურცელი ფურცლები

შეასრულა

მთ.არქიტექტორი

დირექტორი

თანამდებობა გვარი ხელმოწერა

07.11.2017

პირობითი აღნიშვნები

1. ნახაზზე ზომები მოცემულია მილიმეტრებში

შენიშვნები:

2. მშენებლობის დროს ყველა ცვლილება
შეთანხმებული უნდა იყოს პროექტის ავტორთან

3. მშენებლობის დროს ყველა ზომა გადამოწმდეს
ადგილზე მშენებლის მიერ

ღერზის ნიშანი

ღერზის ხაზი

ჭრილის ხაზი

ჭრილის ნომერი

გიფსოფილის კედელი

ბეტონის ბლოკის კედელი

სვეტები

მონოლითური ბეტონის კედელი

კედელის მოპირკეტება

შპს"არქიდეა" 401986801
თბილისი, ს.ცინცაძის ქ. #26/ა
ტელ: +99599 70 80 13

დ.ელიზბარაშვილი

გ.ქევანიშვილი

ბ.ზაქარაშვული

დამკვეთი
S.p.s. "roial grouf"

ადგილმდებარეობა
ქ.თბილისი წერეთლის გამზირი #35,37,39

ნაკვეთის საკადასტრო კოდი
(01.13.06.015.014)

პროექტის დასახელება

მრავალფუნქციური კომპლექსი

A-201

A 1 1-200

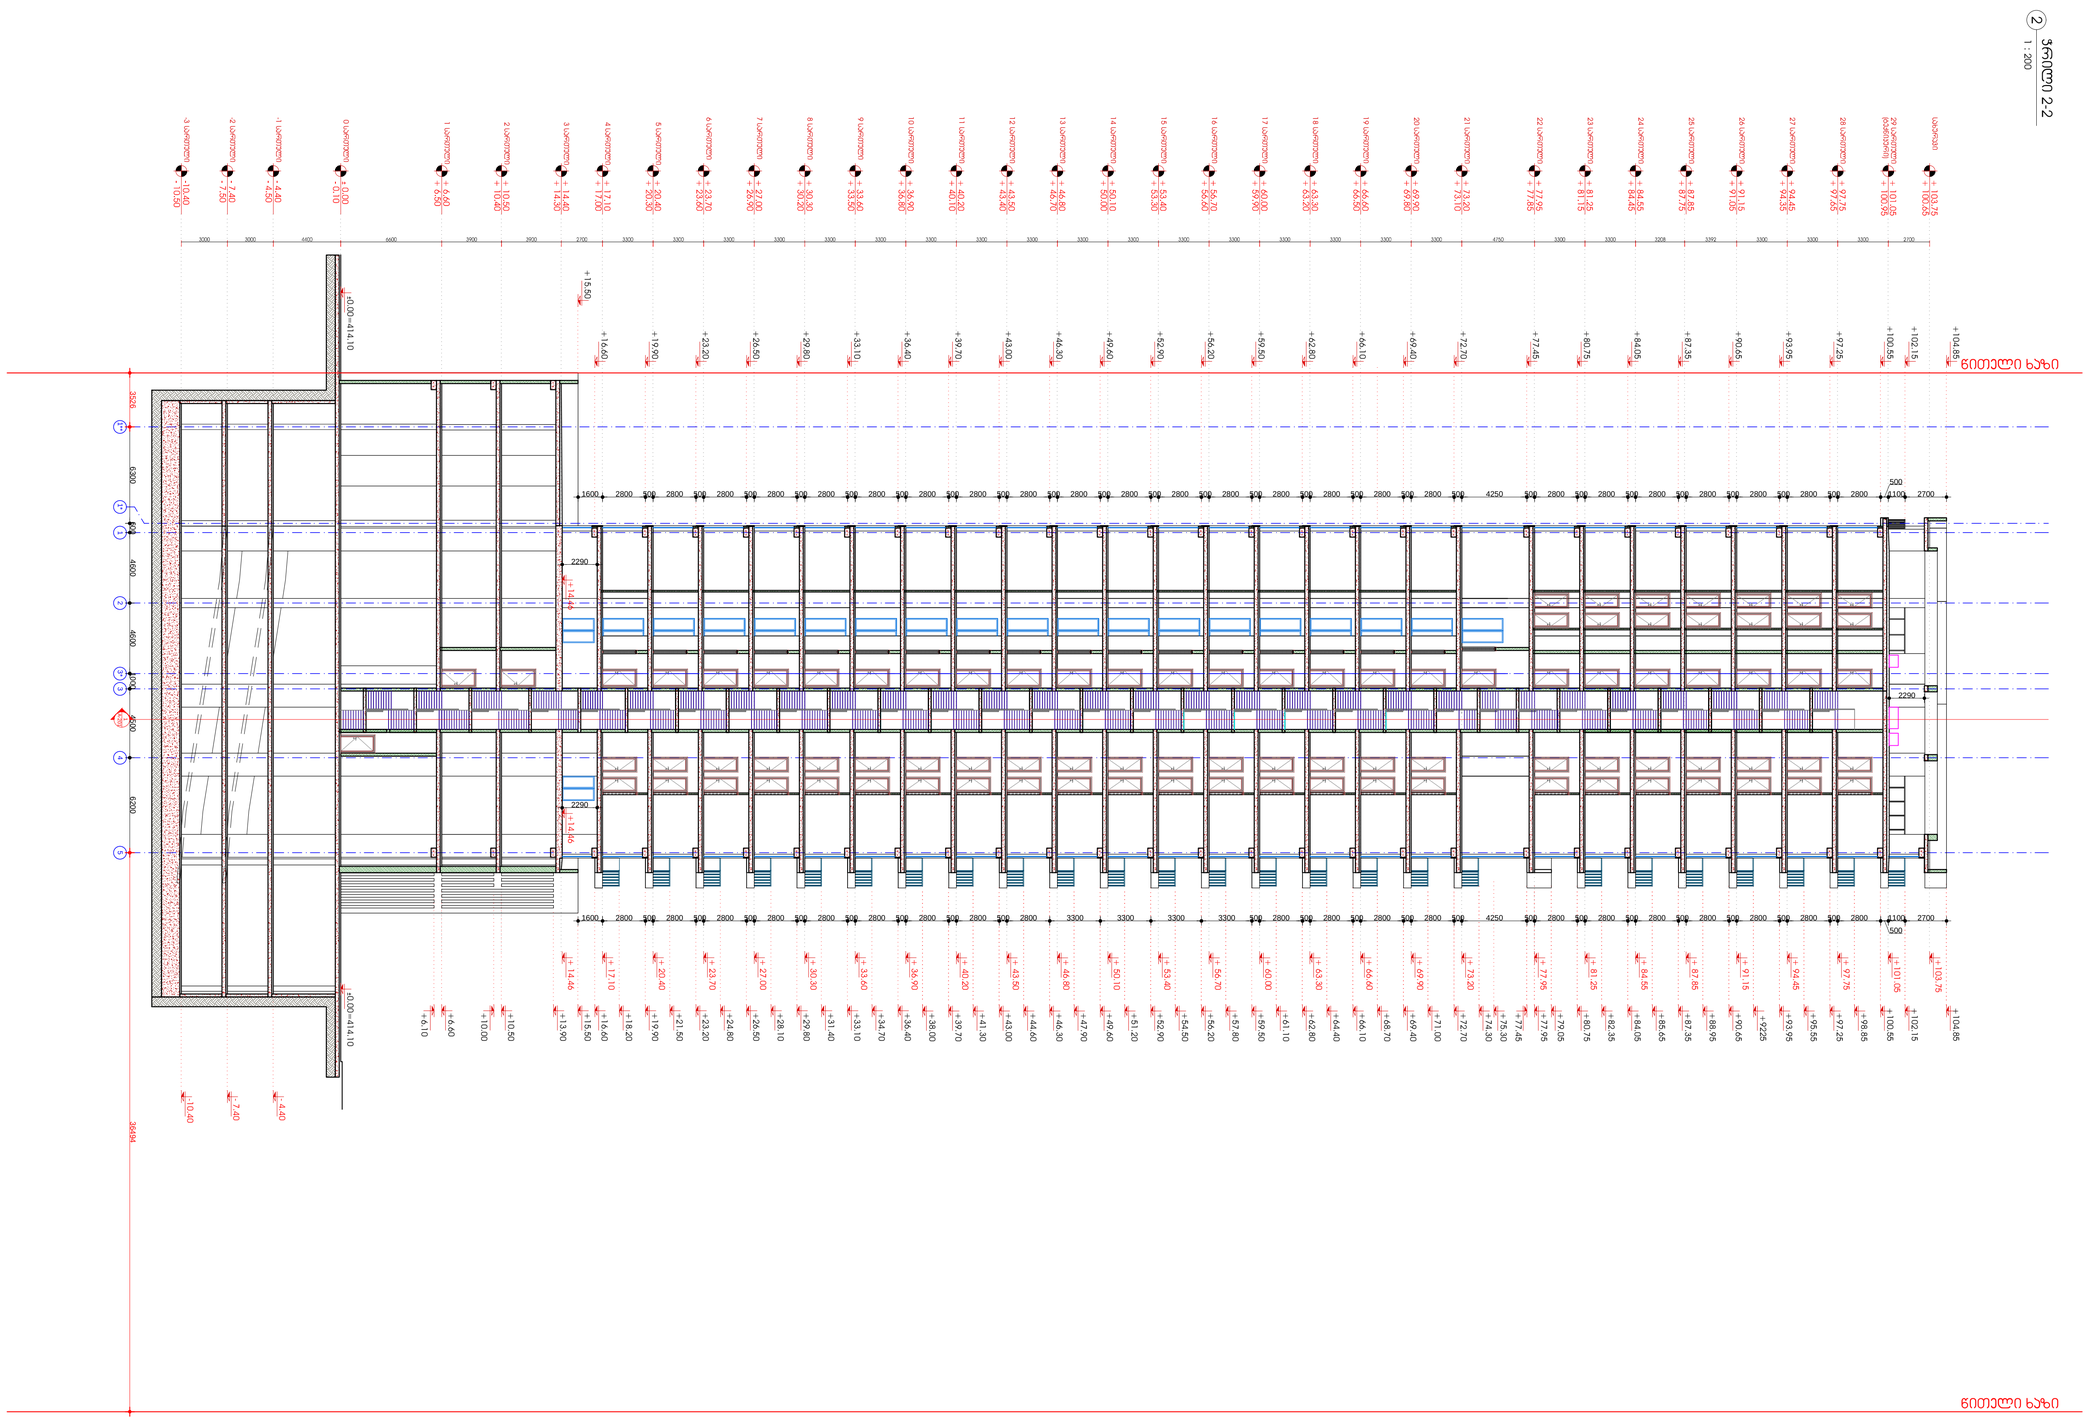

1 2 3 4 5 3* 1** 1* 4600 4600 4500 6200 A-201 1 600 6300 ჭრილი 2-2 1 : 200

2 1 სართული 0 სართული -1 სართული -2 სართული -3 სართული 4 სართული 3 სართული 2 სართული 29 სართული (ტექნიკური) 28 სართული 27 სართული 26 სართული 25 სართული 24 სართული 23 სართული 22 სართული 21 სართული 5 სართული სახურავი 20 სართული 19 სართული 18 სართული 17 სართული 16 სართული 15 სართული 14 სართული 13 სართული 12 სართული 11 სართული 10 სართული 9 სართული 8 სართული 7 სართული 6 სართული +36.40 +34.70 +33.10 +31.40 +29.80 +28.10 +26.50 +24.80 +23.20 +21.50 +19.90 +18.20 +16.60 +15.50 +13.90 +10.50 +10.00 +6.60 +6.10

o0.00=414.10 + 36.90 + 33.60 + 30.30 + 27.00 + 23.70 + 20.40 + 17.10 + 14.46 - 4.40 - 7.40 -10.40 +15.50 1000 +104.85 +102.15 +100.55 +97.25 +93.95 +90.65 +87.35 +84.05 +80.75 +77.45 +72.70 +69.40 +66.10 +62.80 +59.50 +56.20 +52.90 +49.60 +46.30 +43.00 +39.70 +36.40 +33.10 +29.80 +26.50 +23.20 +19.90 +16.60 +104.85 +102.15 +100.55 +98.85 +97.25 +95.55 +93.95 +9225 +90.65 +88.95 +87.35 +85.65 +84.05 +82.35 +80.75 +79.05 +77.95 +77.45 +75.30 +74.30 +72.70 +71.00 +69.40 +68.70 +66.10 +64.40 +62.80 +61.10 +59.50 +57.80 +56.20 +54.50 +52.90 +51.20 +49.60 +47.90 +46.30 +44.60 +43.00 +41.30 +39.70 +38.00 +103.75 +101.05 + 97.75 + 94.45 + 91.15 + 87.85 + 84.55 + 81.25 + 77.95 + 73.20 + 69.90 + 66.60 + 63.30 + 60.00 + 56.70 + 53.40 + 50.10 + 46.80 + 43.50 + 40.20

წითელი ხაზი

წითელი ხაზი 36494 3526

2800 500 2800 500 2800 500 2800 500 2800 500 2800 500 2800 500 4250 500 2800 500 2800 500 2800 500 2800 500 2800 500 2800 500 2800 500 2800 500 2800 500 2800 500 2800 500 2800 500 2800 1600

500

2700 1100

2800 500 2800 500 2800 500 2800 500 2800 500 2800 500 2800 500 4250 500 2800 500 2800 500 2800 500 2800 500 3300 3300 3300 3300 2800 500 2800 500 2800 500 2800 500 2800 500 2800 500 2800 500 2800 500 2800 1600

500

2700 1100

2800 500 2800 500 2800 500 2800 500

o0.00=414.10

2290 +14.46 +14.46

2290

2290

ჭრილი 2-2

არქიტექტურული ნაწილი

თარიღი ფორმატი მასშტაბი

მუშა

სტადია ფურცელი ფურცლები

შეასრულა

მთ.არქიტექტორი

დირექტორი

თანამდებობა გვარი ხელმოწერა

07.11.2017

პირობითი აღნიშვნები

1. ნახაზზე ზომები მოცემულია მილიმეტრებში

შენიშვნები:

2. მშენებლობის დროს ყველა ცვლილება
შეთანხმებული უნდა იყოს პროექტის ავტორთან

3. მშენებლობის დროს ყველა ზომა გადამოწმდეს
ადგილზე მშენებლის მიერ

ღერზის ნიშანი

ღერზის ხაზი

ჭრილის ხაზი

ჭრილის ნომერი

გიფსოფილის კედელი

ბეტონის ბლოკის კედელი

სვეტები

მონოლითური ბეტონის კედელი

კედელის მოპირკეტება

შპს"არქიდეა" 401986801
თბილისი, ს.ცინცაძის ქ. #26/ა
ტელ: +99599 70 80 13

დ.ელიზბარაშვილი

გ.ქევანიშვილი

ბ.ზაქარაშვული

დამკვეთი
S.p.s. "roial grouf"

ადგილმდებარეობა
ქ.თბილისი წერეთლის გამზირი #35,37,39

ნაკვეთის საკადასტრო კოდი
(01.13.06.015.014)

პროექტის დასახელება

მრავალფუნქციური კომპლექსი

A-202

A 1 1-200

1 2 3 4 5 3* 1** 1* ჭრილი 3-3 1 : 200 1 0 სართული 1 სართული -1 სართული -2 სართული -3 სართული 4 სართული 3 სართული 2 სართული 29 სართული (ტექნიკური) 28 სართული 27 სართული 26 სართული 25 სართული 24 სართული 23 სართული 22 სართული 21 სართული 5 სართული სახურავი 20 სართული 19 სართული 18 სართული 17 სართული 16 სართული 15 სართული 14 სართული 13 სართული 12 სართული 11 სართული 10 სართული 9 სართული 8 სართული 7 სართული 6 სართული +104.85 +102.15 +100.55 +98.85 +97.25 +95.55 +93.95 +9225 +90.65 +88.95 +87.35 +85.65 +84.05 +82.35 +80.75 +79.05 +77.95 +77.45 +75.30 +74.30 +72.70 +71.00 +69.40 +68.70 +66.10 +64.40 +62.80 +61.10 +59.50 +57.80 +56.20 +54.50 +52.90 +51.20 +49.60 +47.90 +46.30 +44.60 +43.00 +41.30 +39.70 +38.00 +36.40 +34.70 +33.10 +31.40 +29.80 +28.10 +26.50 +24.80 +23.20 +21.50 +19.90 +18.20 +16.60 +15.50 +10.50 +6.60

o0.00=414.10 +103.75 +101.05 + 97.75 + 94.45 + 91.15 + 87.85 + 84.55 + 81.25 + 77.95 + 73.20 + 69.90 + 66.60 + 63.30 + 60.00 + 56.70 + 53.40 + 50.10 + 46.80 + 43.50 + 40.20 + 36.90 + 33.60 + 30.30 + 27.00 + 23.70 + 20.40 + 17.10 - 4.40 - 7.40 -10.40 +14.40 +104.85 +102.15 +100.55 +98.85 +97.25 +95.55 +93.95 +9225 +90.65 +88.95 +87.35 +85.65 +84.05 +82.35 +80.75 +79.05 +77.95 +77.45 +75.30 +74.30 +72.70 +71.00 +69.40 +68.70 +66.10 +64.40 +62.80 +61.10 +59.50 +57.80 +56.20 +54.50 +52.90 +51.20 +49.60 +47.90 +46.30 +44.60 +43.00 +41.30 +39.70 +38.00 +36.40 +34.70 +33.10 +31.40 +29.80 +28.10 +26.50 +24.80 +23.20 +21.50 +19.90 +18.20 +16.60 +15.50 +14.40 +13.90 +6.60 +6.10 +10.50 +10.00 +2.35 +7.70 +11.60 6200 4500 1000 4600 4600 600 6300 + 74.40

წითელი ხაზი 3317 36702

2800 500 2800 500 2800 500 2800 500 2800 500 2800 500 2800 500 4250 500 2800 500 2800 500 2800 500 2800 500 3300 3300 3300 3300 2800 500 2800 500 2800 500 2800 500 2800 500 2800 500 2800 500 2800 500 2800 1600

500

2700 1100

2290

2290 +14.46

2290

ჭრილი 3-3

არქიტექტურული ნაწილი

თარიღი ფორმატი მასშტაბი

მუშა

სტადია ფურცელი ფურცლები

შეასრულა

მთ.არქიტექტორი

დირექტორი

თანამდებობა გვარი ხელმოწერა

07.11.2017

პირობითი აღნიშვნები

1. ნახაზზე ზომები მოცემულია მილიმეტრებში

შენიშვნები:

2. მშენებლობის დროს ყველა ცვლილება
შეთანხმებული უნდა იყოს პროექტის ავტორთან

3. მშენებლობის დროს ყველა ზომა გადამოწმდეს
ადგილზე მშენებლის მიერ

ღერზის ნიშანი

ღერზის ხაზი

ჭრილის ხაზი

ჭრილის ნომერი

გიფსოფილის კედელი

ბეტონის ბლოკის კედელი

სვეტები

მონოლითური ბეტონის კედელი

კედელის მოპირკეტება

შპს"არქიდეა" 401986801
თბილისი, ს.ცინცაძის ქ. #26/ა
ტელ: +99599 70 80 13

დ.ელიზბარაშვილი

გ.ქევანიშვილი

ბ.ზაქარაშვული

დამკვეთი
S.p.s. "roial grouf"

ადგილმდებარეობა
ქ.თბილისი წერეთლის გამზირი #35,37,39

ნაკვეთის საკადასტრო კოდი
(01.13.06.015.014)

პროექტის დასახელება

მრავალფუნქციური კომპლექსი

A-203

A 1 1-200