

ფასადი ღერძებში ა-ე მასშ. 1 : 100 მ

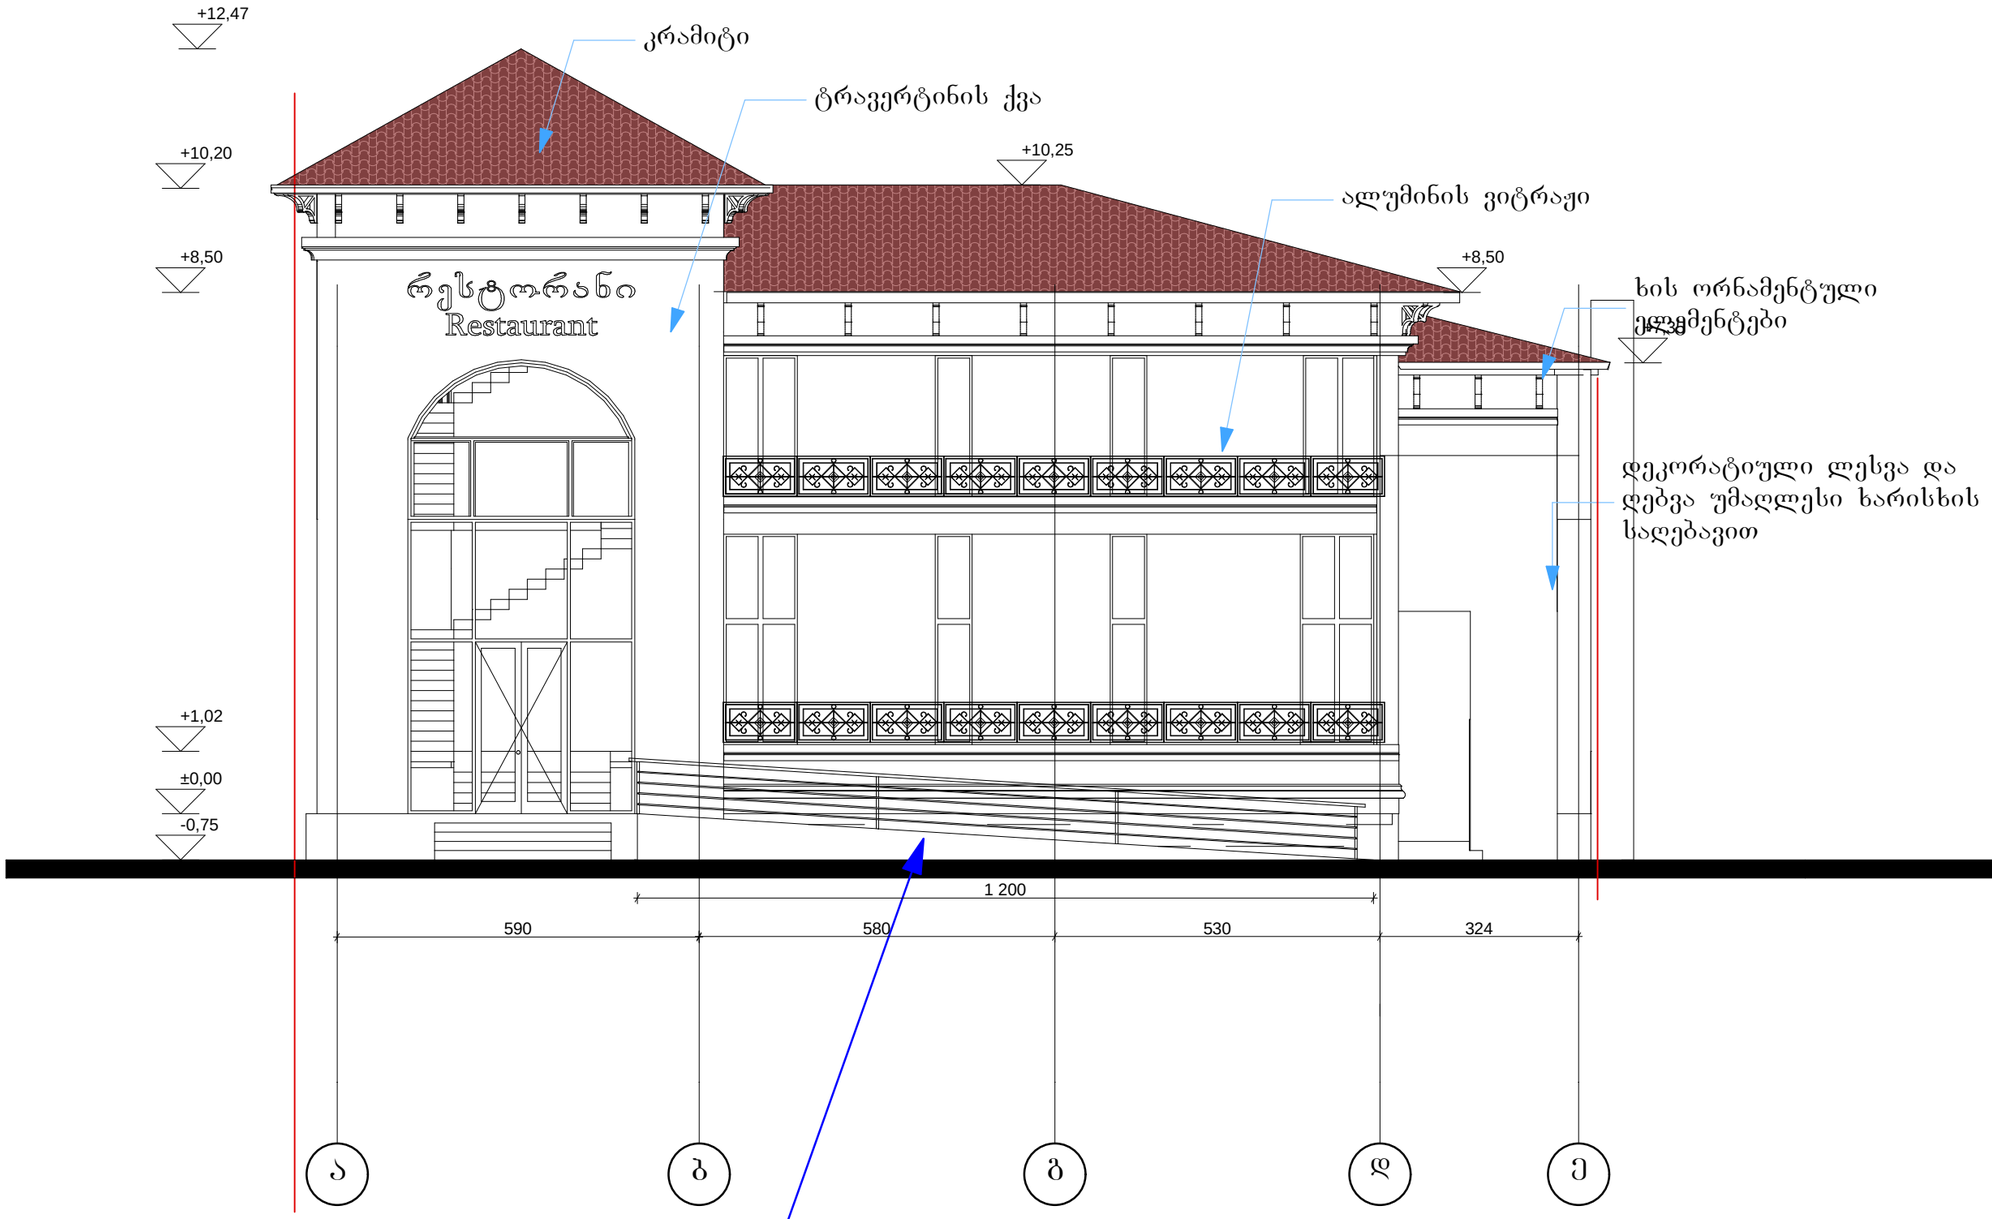

შშმპ-ს პანდუსის დახრილობის დეტალური ნახაზი
0.75/12.0=6%

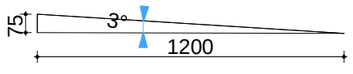

ფორმატი A-3	თარიღი 2017 წ.	ფურც.
	დაკვეთა №	ფაილის სახელი

ექსპლიკაცია:

ნაკვეთის ფართი 415 კვ.მ

ექსპლიკაცია

შენიშვნები:

დამკვეთი: რამაზ ვარდოსანიძე

მისამართი: ქალაქი თბილისი ,
აღმაშენებლის ხეივანი მე-13 კმ.

პროექტის სახელწოდება:
რესტორანი

თანამდებობა	გვარი	ხელმოწერა	თარიღი
დირექტორი	ა. ქაჭაპაიშვილი		
არ. ავტორი	ა. ქაჭაპაიშვილი		
არ. მთ. კონს.			
შეამოწმა			

შპს "Mega Personal Architecture"


MEGA PERSONAL ARCHITECTURE

მისამართი: ქ.თბილისი თელეთის ქუჩა №4

მასშტაბი	1:100	შასადე ა-ვ
თარიღი	10.09.2017	

სტადია	შრომები	შრომები
არქიტექტურული ნაწილი	ა - 2	

ფასადი ღერძებში 1-3 მასშ. 1 : 100 მ

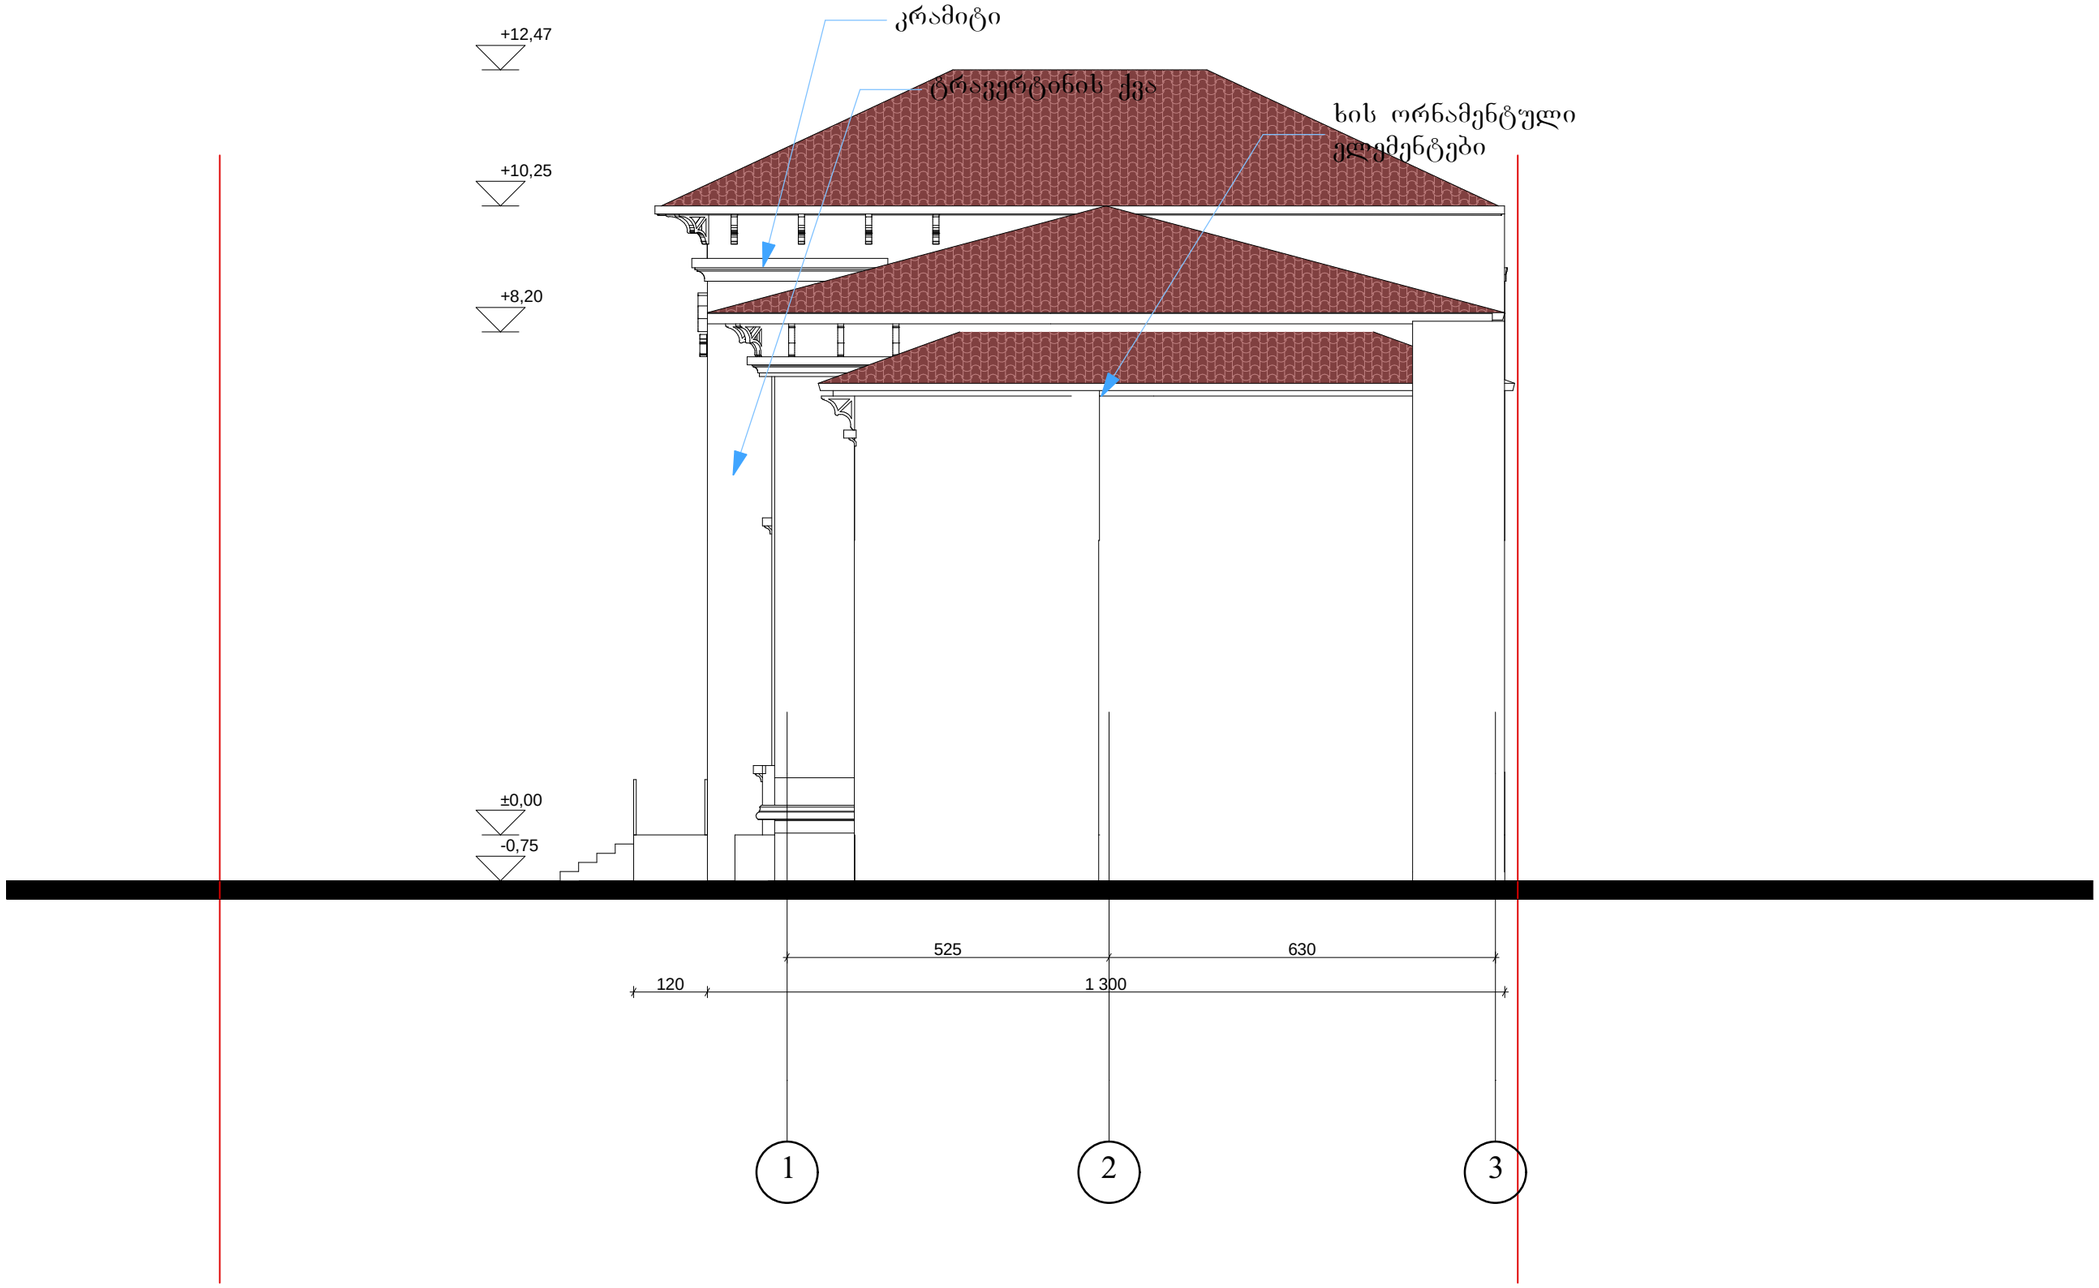

ფორმატი A-3	თარიღი 2017 წ.		ასლ.
	დაკვეთა №		შაბლონის სახელი

ექსპლიკაცია:

ნაკვეთის ფართი 415 კვ.მ

ექსპლიკაცია

შენიშვნები:

დამკვეთი: რამაზ ვარდოსანიძე

მისამართი: ქალაქი თბილისი ,
აღმაშენებლის ხეივანი მე-13 კმ.

პროექტის სახელწოდება:
რესტორანი


თანამდებობა	გვარი	ხელმოწერა	თარიღი
დირექტორი	ა. ბაბკაბიშვილი		
პრ. ავტორი	ა. ბაბკაბიშვილი		
პრ. მთ. კონს.			
შესამოწმა			

შპს "Mega Personal Architecture"

მისამართი: ქ.თბილისი თელეთის ქუჩა №4

მასშტაბი	1:100	ფასადი 3-1
თარიღი	10.09.2017	
სტადია	შრომელი	შრომლები
არქიტექტურული ნაწილი	ა - 2	

ფასადი ღერძებში ე-ა მასშ. 1 : 100 მ

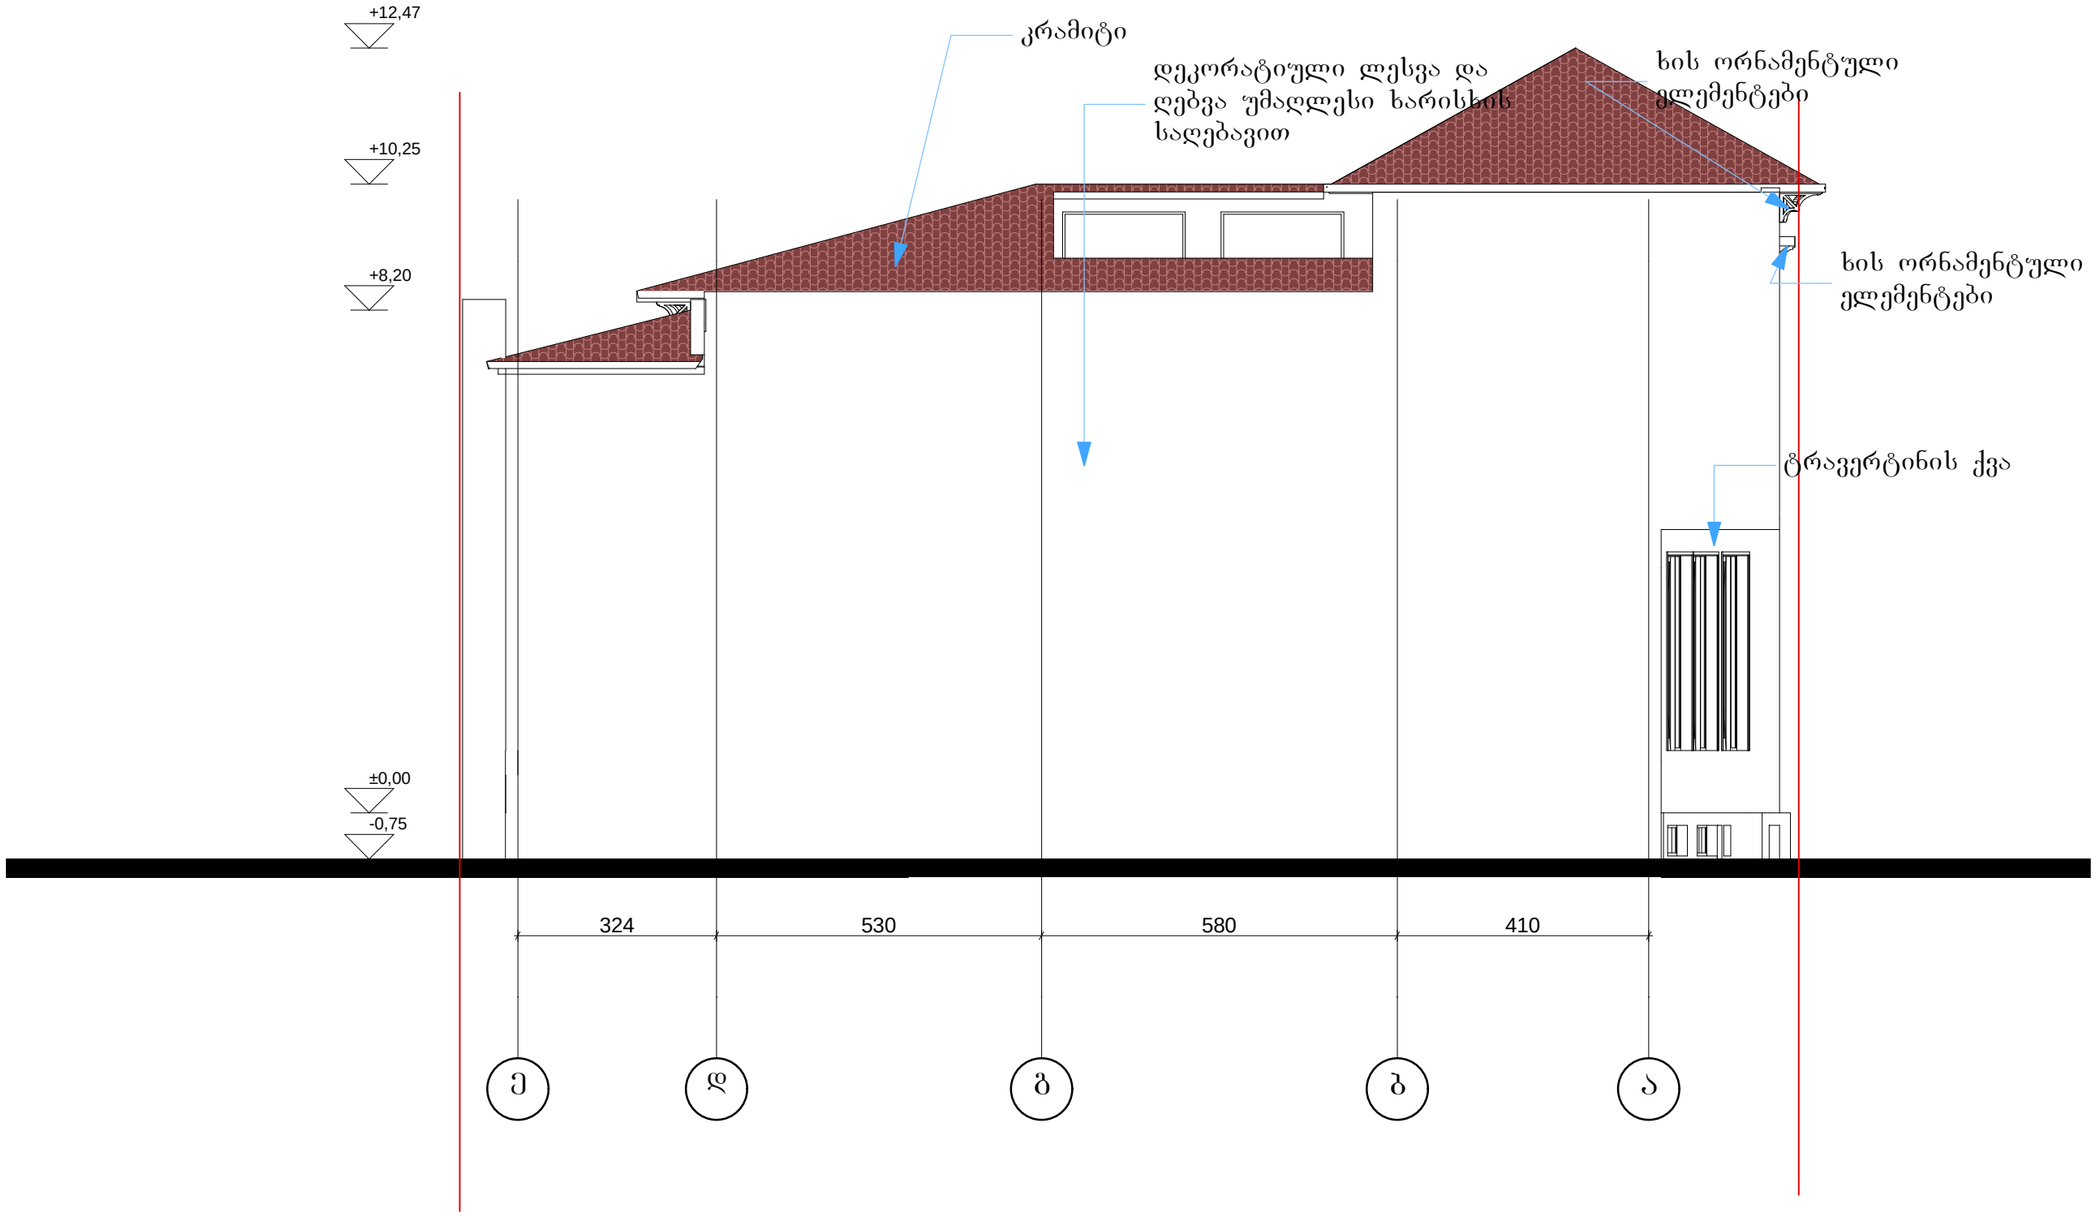

შპრიხატი A-3	თებერვალი 2017 წ.	ფურც. შპრიხის სახეები
	ზაკვეთა №	

ექსპლიკაცია:

ნაკვეთის ფართი 415 კვ.მ

ექსპლიკაცია

შენიშვნები:

დამკვეთი: რამაზ ვარდოსანიძე

მისამართი: ქალაქი თბილისი ,
აღმაშენებლის ხეივანი მე-13 კმ.

პროექტის სახელწოდება:

რესტორანი


თანამდებობა	გვარი	ხელმოწერა	თარიღი
დირექტორი	ა. კაჭკაჭიშვილი		
პრ. ავტორი	ა. კაჭკაჭიშვილი		
პრ. მთ. კონს.			
შესამოწმა			

შპს "Mega Personal Architecture"

მისამართი: ქ.თბილისი თელეთის ქუჩა №4

მასშტაბი	1:100	ფასადი ე-ა
თარიღი	10.09.2017	
სტადია	ფურცელი	ფურცლები
არქიტექტურული ნაწილი	ა - 2	

ფასადი ღერძებში 1-3 მასშ. 1 : 100 მ

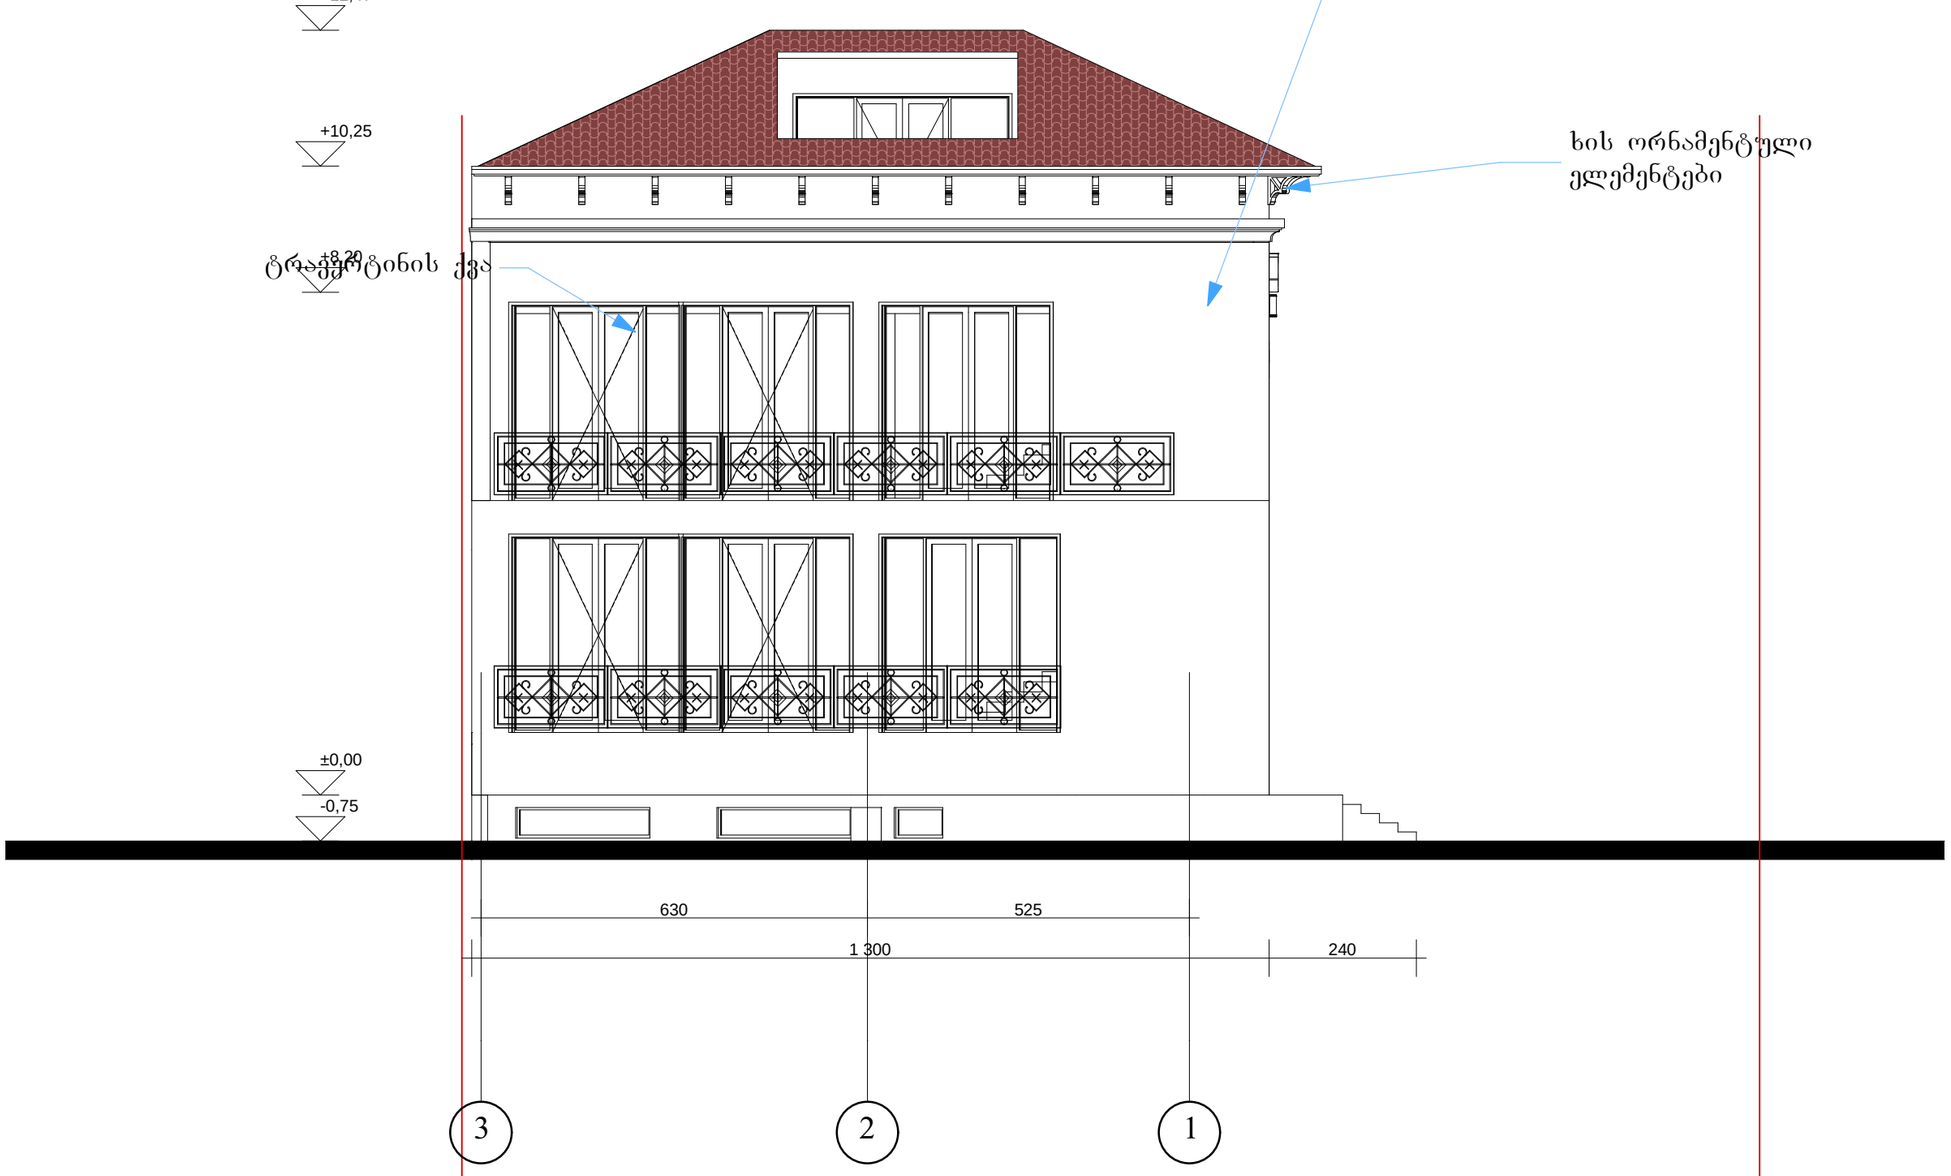

ფორმატი A-3	თბილისი 2017 წ.		ს/ნ.
	დაკვეთა №		ზაირის სახელი

ექსპლიკაცია:

ნაკვეთის ზართი 415 კვ.მ

ექსპლიკაცია

შენიშვნები:

დამკვეთი: რამაზ ვარდოსანიძე

მისამართი: ქალაქი თბილისი , აღმაშენებლის ხეივანი მე-13 კმ.

პროექტის სახელწოდება:

რესტორანი

თანამდებობა	გვარი	ხელმოწერა	თარიღი
დირექტორი	ა. ბაჭიაშვილი		
არ. ავტორი	ა. ბაჭიაშვილი		
არ. მთ. კონს.			
შეამოწმა			

შპს "Mega Personal Architecture"

მისამართი: ქ.თბილისი თელეთის ქუჩა №4

მასშტაბი	1:100	ფასადი 1-3
თარიღი	10.09.2017	
სტადია	ფურცელი	ფურცლების
არქიტექტურული ნაწილი	ა - 2	