საქართველო

ქალაქი თბილისი, ქუჩა ტრიკოტაჟი №3/ ქუჩა ვ. ნინუა, №3 1599.00 კვ.მ არასასოფლოსამეურნეო დანიშნულების ს/კ № 01.12.12.001.196 მიწის ნაკვეთის ტოპოგრაფიული

გეგმა

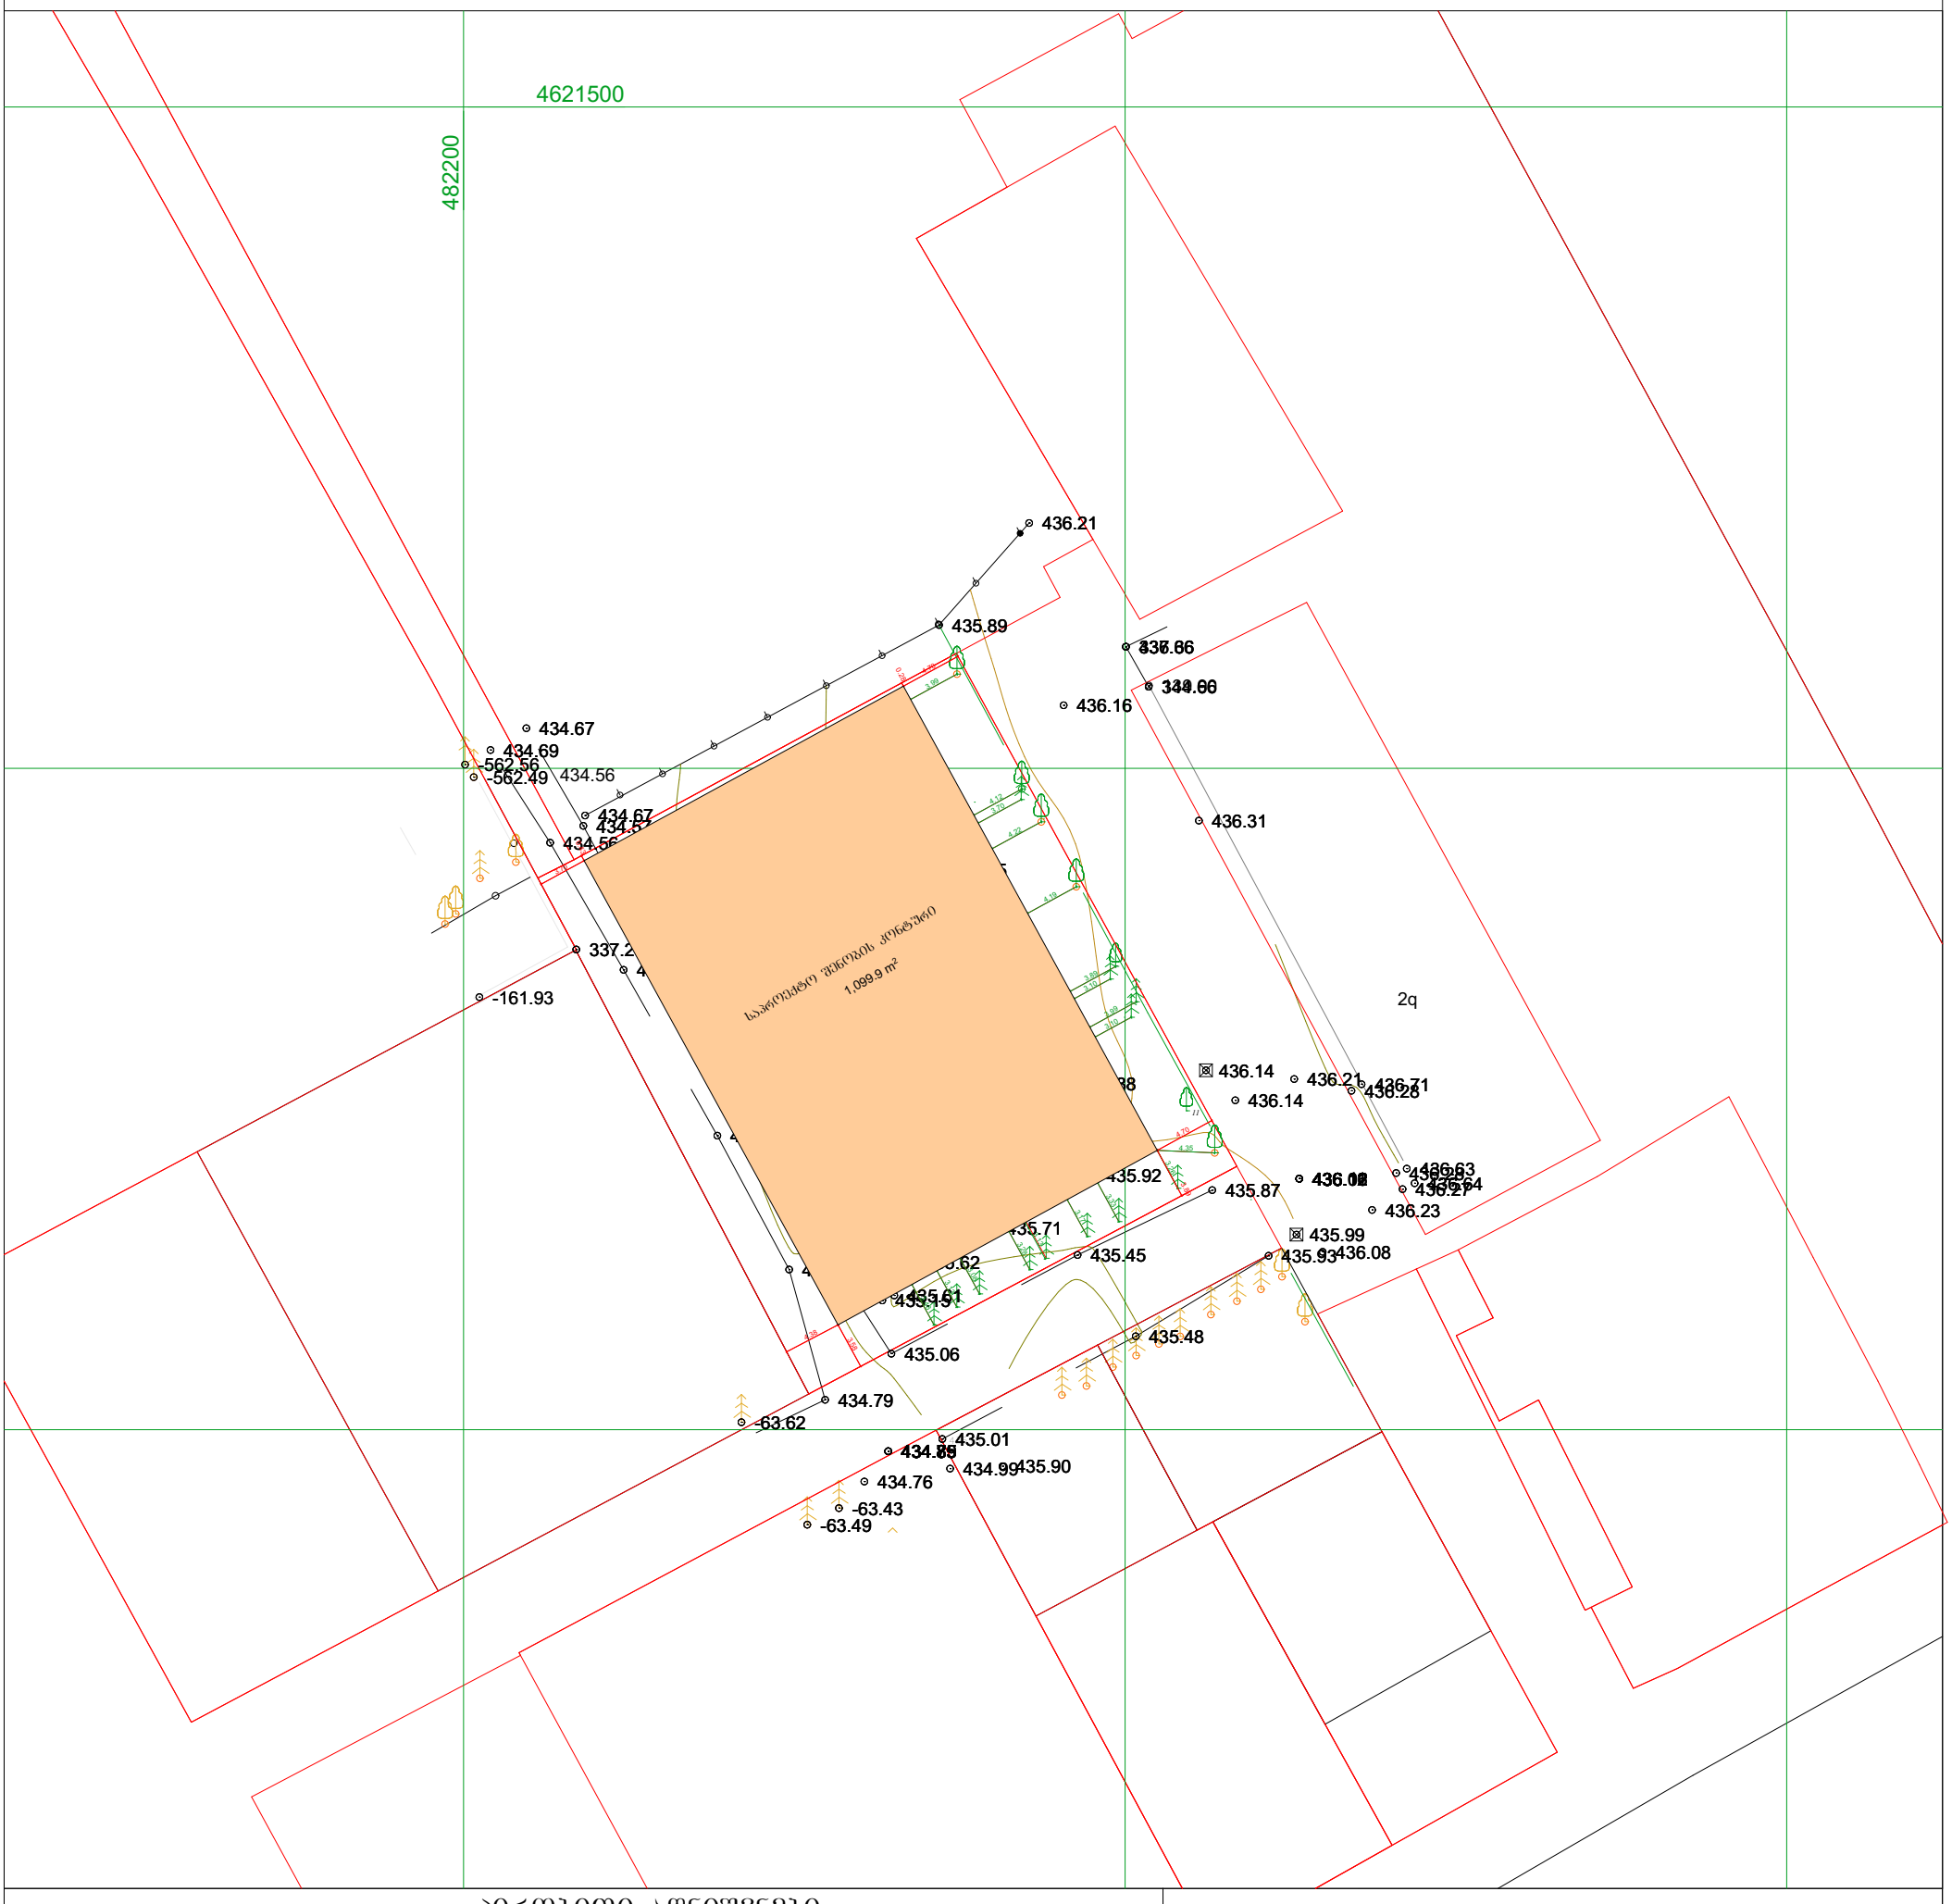

პირობითი აღნიშვნები

WGS 1984 -ის კოორდინატთა სისტემის UTM პროექცია

ძს	საცხ. შენობა		ბორდიული		ჭიშკარი
ძა	არასაცხ. შენობა		ხის ღობე		ბეტონი
	ფარდული		ღობე	ყ	წყალგაყვანილობა
	მშენებარე შენობა		ქვის კედელი	გ	გაზი
			კედელი	კ	კანალიზაცია
	სატრანსფორ. ჯიხური		ფლატე	სან	სანიაღვრე
	ხეები		რკინიგზა	კბ	კავშირგაბმულობა
	გარე განათება		სამეთვალყურეო ჭები	თბ	ელ. ქსელები გათბობა
			ელ. გადამცემი ხაზი		

შენიშვნა:1)

შპს „ბიემჯი გრუპ“
საქართველო, თბილისი, შარტავას ქუჩა 14
მობ: 598 667070; 577 158039

LTD `BMG GROUP~
14 Sartava St. Tbilisi, Georgia

ტექნიკური დირექტორი:		ზ. ბახილაძე
აზომა:		ნ. ჯიქია
დახაზა:		ნ. ჯიქია
დამკვეთი:		ბამბის ნართი

საქართველო

ქალაქი თბილისი, ჭუჩა ტრიკოტაჟი №3/ ჭუჩა ვ. ნინუა, №3 1599.00 კვ.მ არასასოფლოსამეურნეო დანიშნულების ს/კ № 01.12.12.001.196 მიწის ნაკვეთის ტოპოგრაფიული

გეგმა

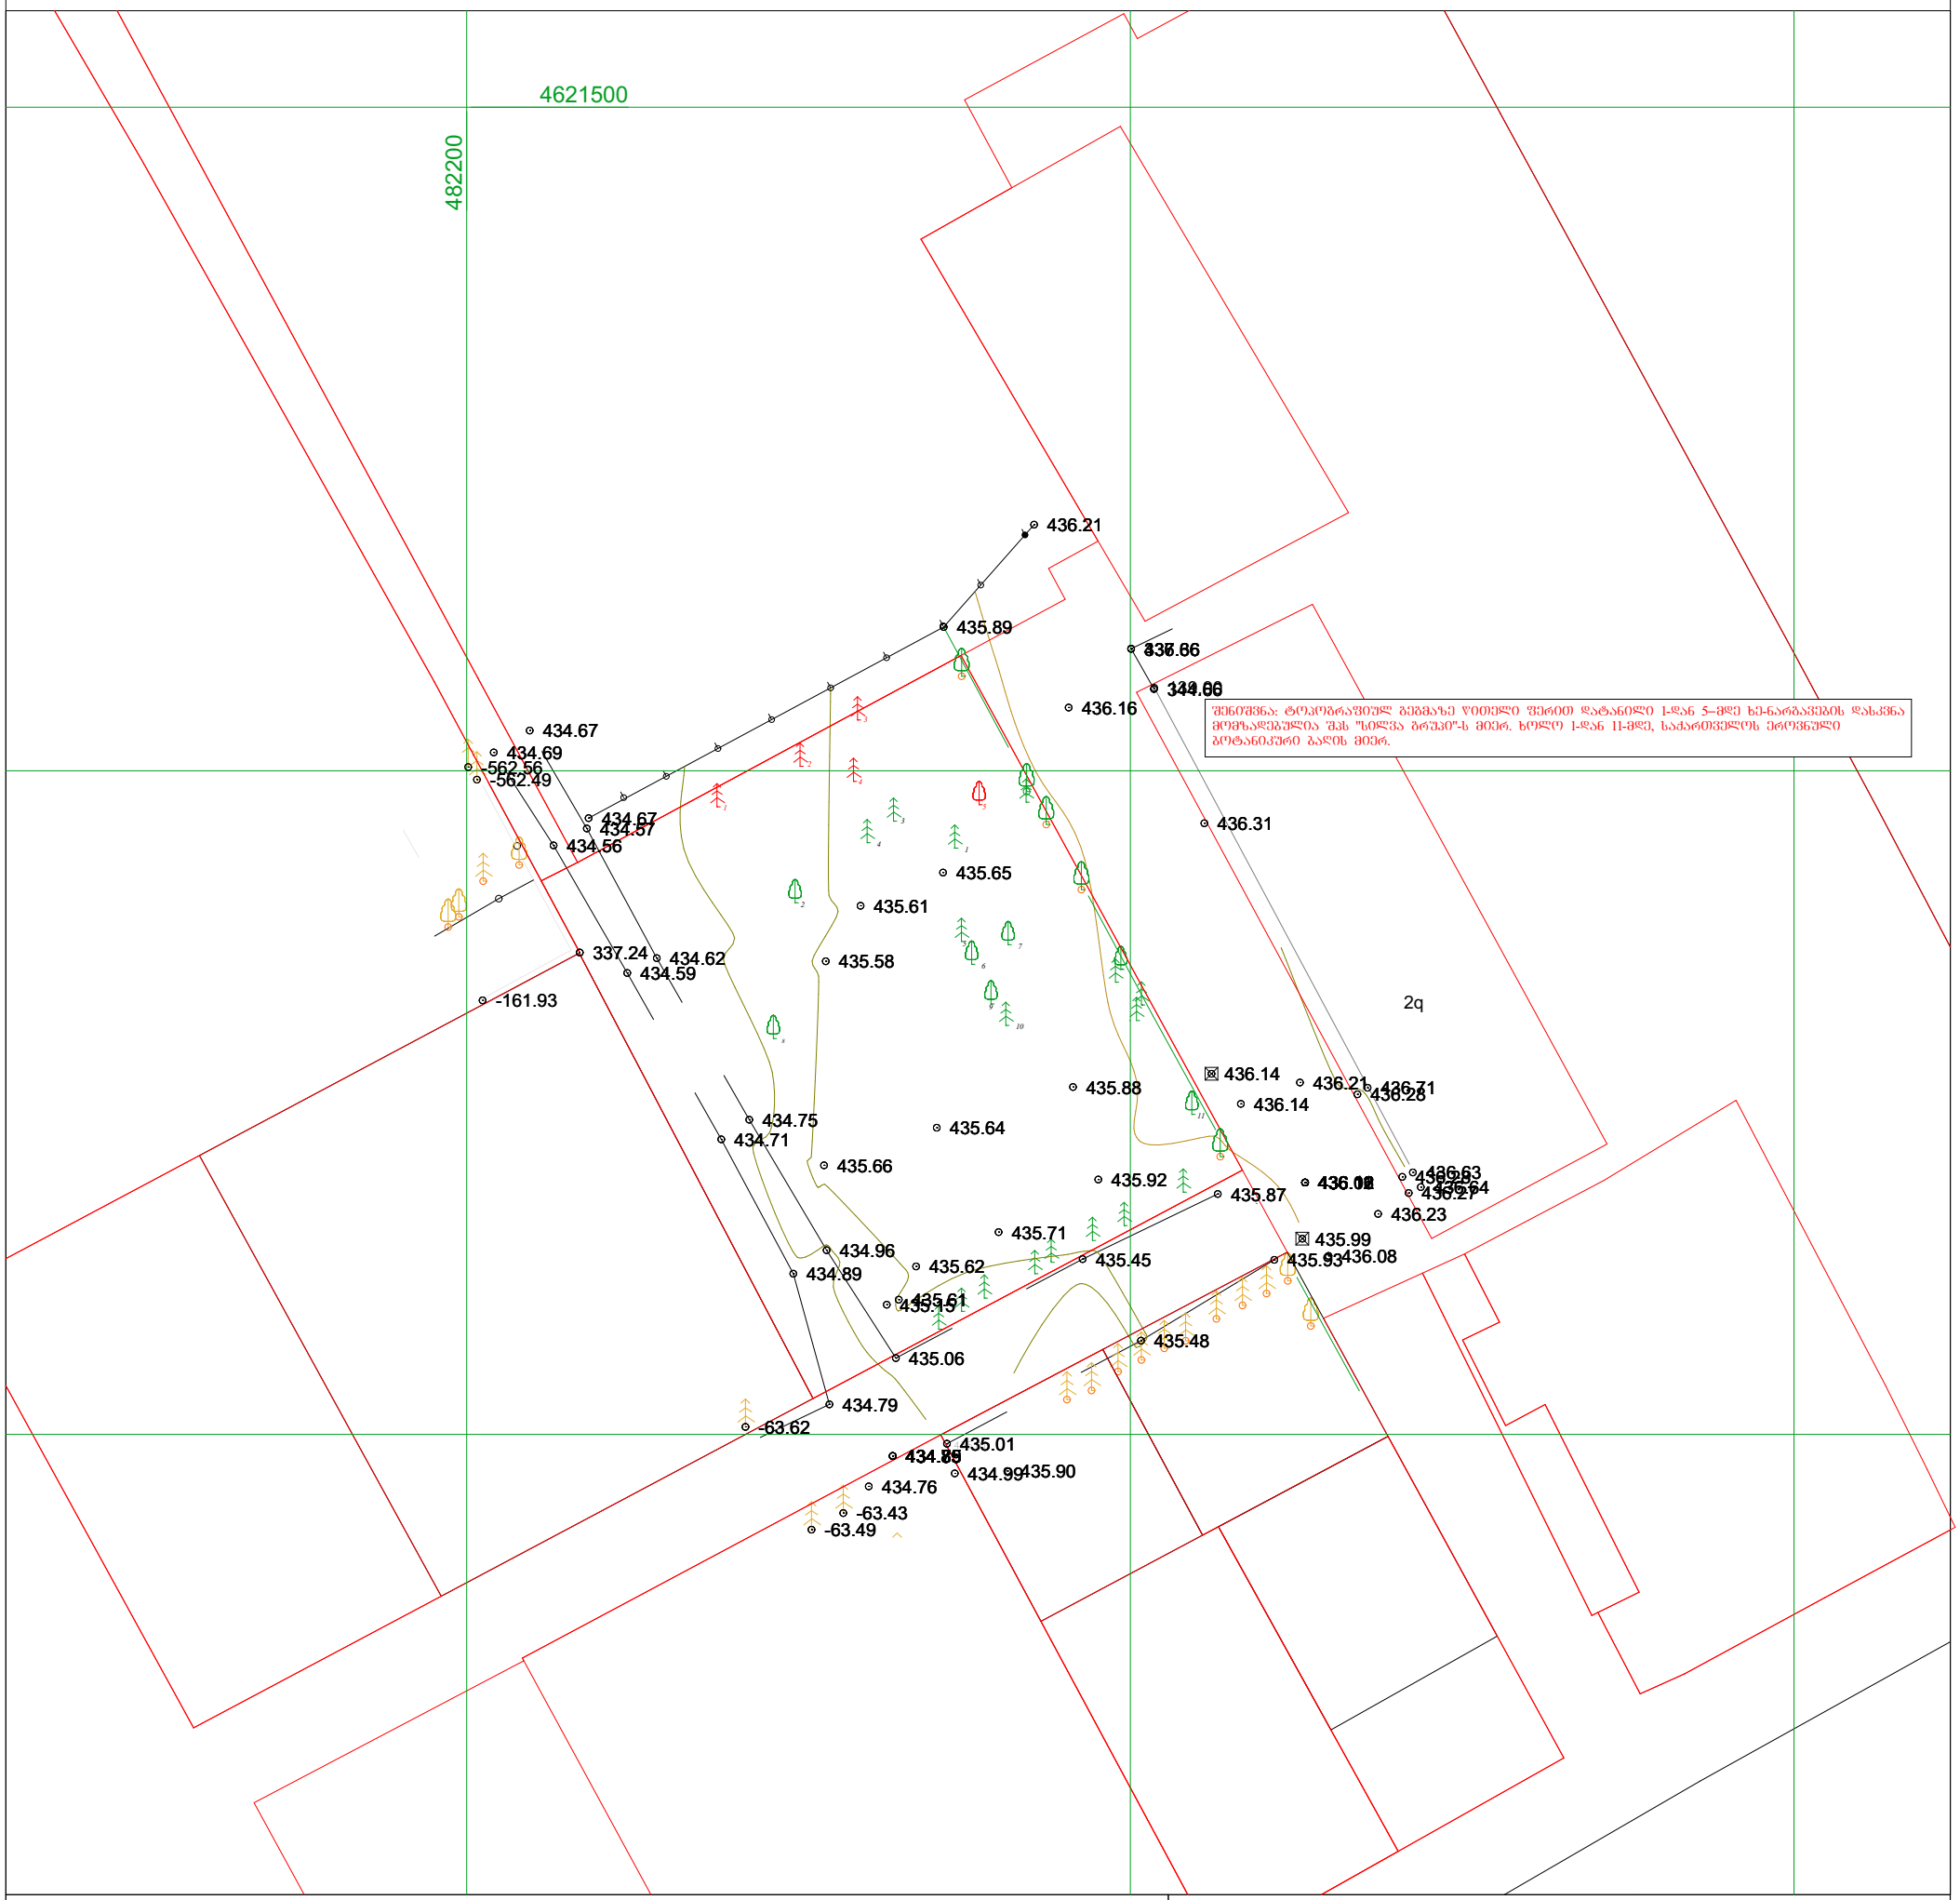

პირობითი აღნიშვნები

WGS 1984 -ის კოორდინატთა სისტემის UTM პროექცია

ძს	საცხ. შენობა		ბორდიული		ჭიშკარი
ძა	არასაცხ. შენობა		ხის ღობე		ბეტონი
	ფარდული		ღობე	წ	წყალგაყვანილობა
	მშენებარე შენობა		ქვის კედელი	გ	გაზი
	სატრანსფორ. ჯიხური		კედელი	კ	კანალიზაცია
	ხეები		ფლატე	სან	სანიაღვრე
	გარე განათება		რკინიგზა	კბ	კავშირგაბმულობა
			სამეთვალყურეო ჭები	თბ	ელ. ქსელები გათბობა
			ელ. გადამცემი ხაზი		

შენიშვნა:1)

შპს „ბიემჯი გრუპ“
საქართველო, თბილისი, შარტავას ქუჩა 14
მობ: 598 667070; 577 158039

LTD `BMG GROUP~
14 Sartava St. Tbilisi, Georgia

ტექნიკური დირექტორი:		ზ. ბასილაძე
აზომა:		ნ. ჯიქია
დახაზა:		ნ. ჯიქია
დამკვეთი:		ბამბის ნართი