საქართველოს

ქ. თბილისის მერია

სსიპ თბილისის არქიტექტურის სამსახური

მისამართი: ქ. თბილისი, სისხლის გადასხმის სადგურის ღობესა და სასაფლაოს ფერდობს შორის ნაკ.№040/148

სამსახურის უფროსი:

/---------- /.

ფართობი: 4132 კვ.მ

დაინტერესებული პირი: შპს "სერვისი 96"

სიტუაციური სქემა

მ. 1:2000

მიწის ნაკვეთის გამოყენების პირობების მომზადების განცხოფილება

განცხოფილების უფროსი:		
მთავარი სპეციალისტი:		
საინვესტიციო განცხოფილება		
განცხოფილების უფროსი:		
მთავარი სპეციალისტი:		
მიწის ნაკვეთის ფუნქცია და ქალაქმშენებლობითი პირობების პარამეტრები		

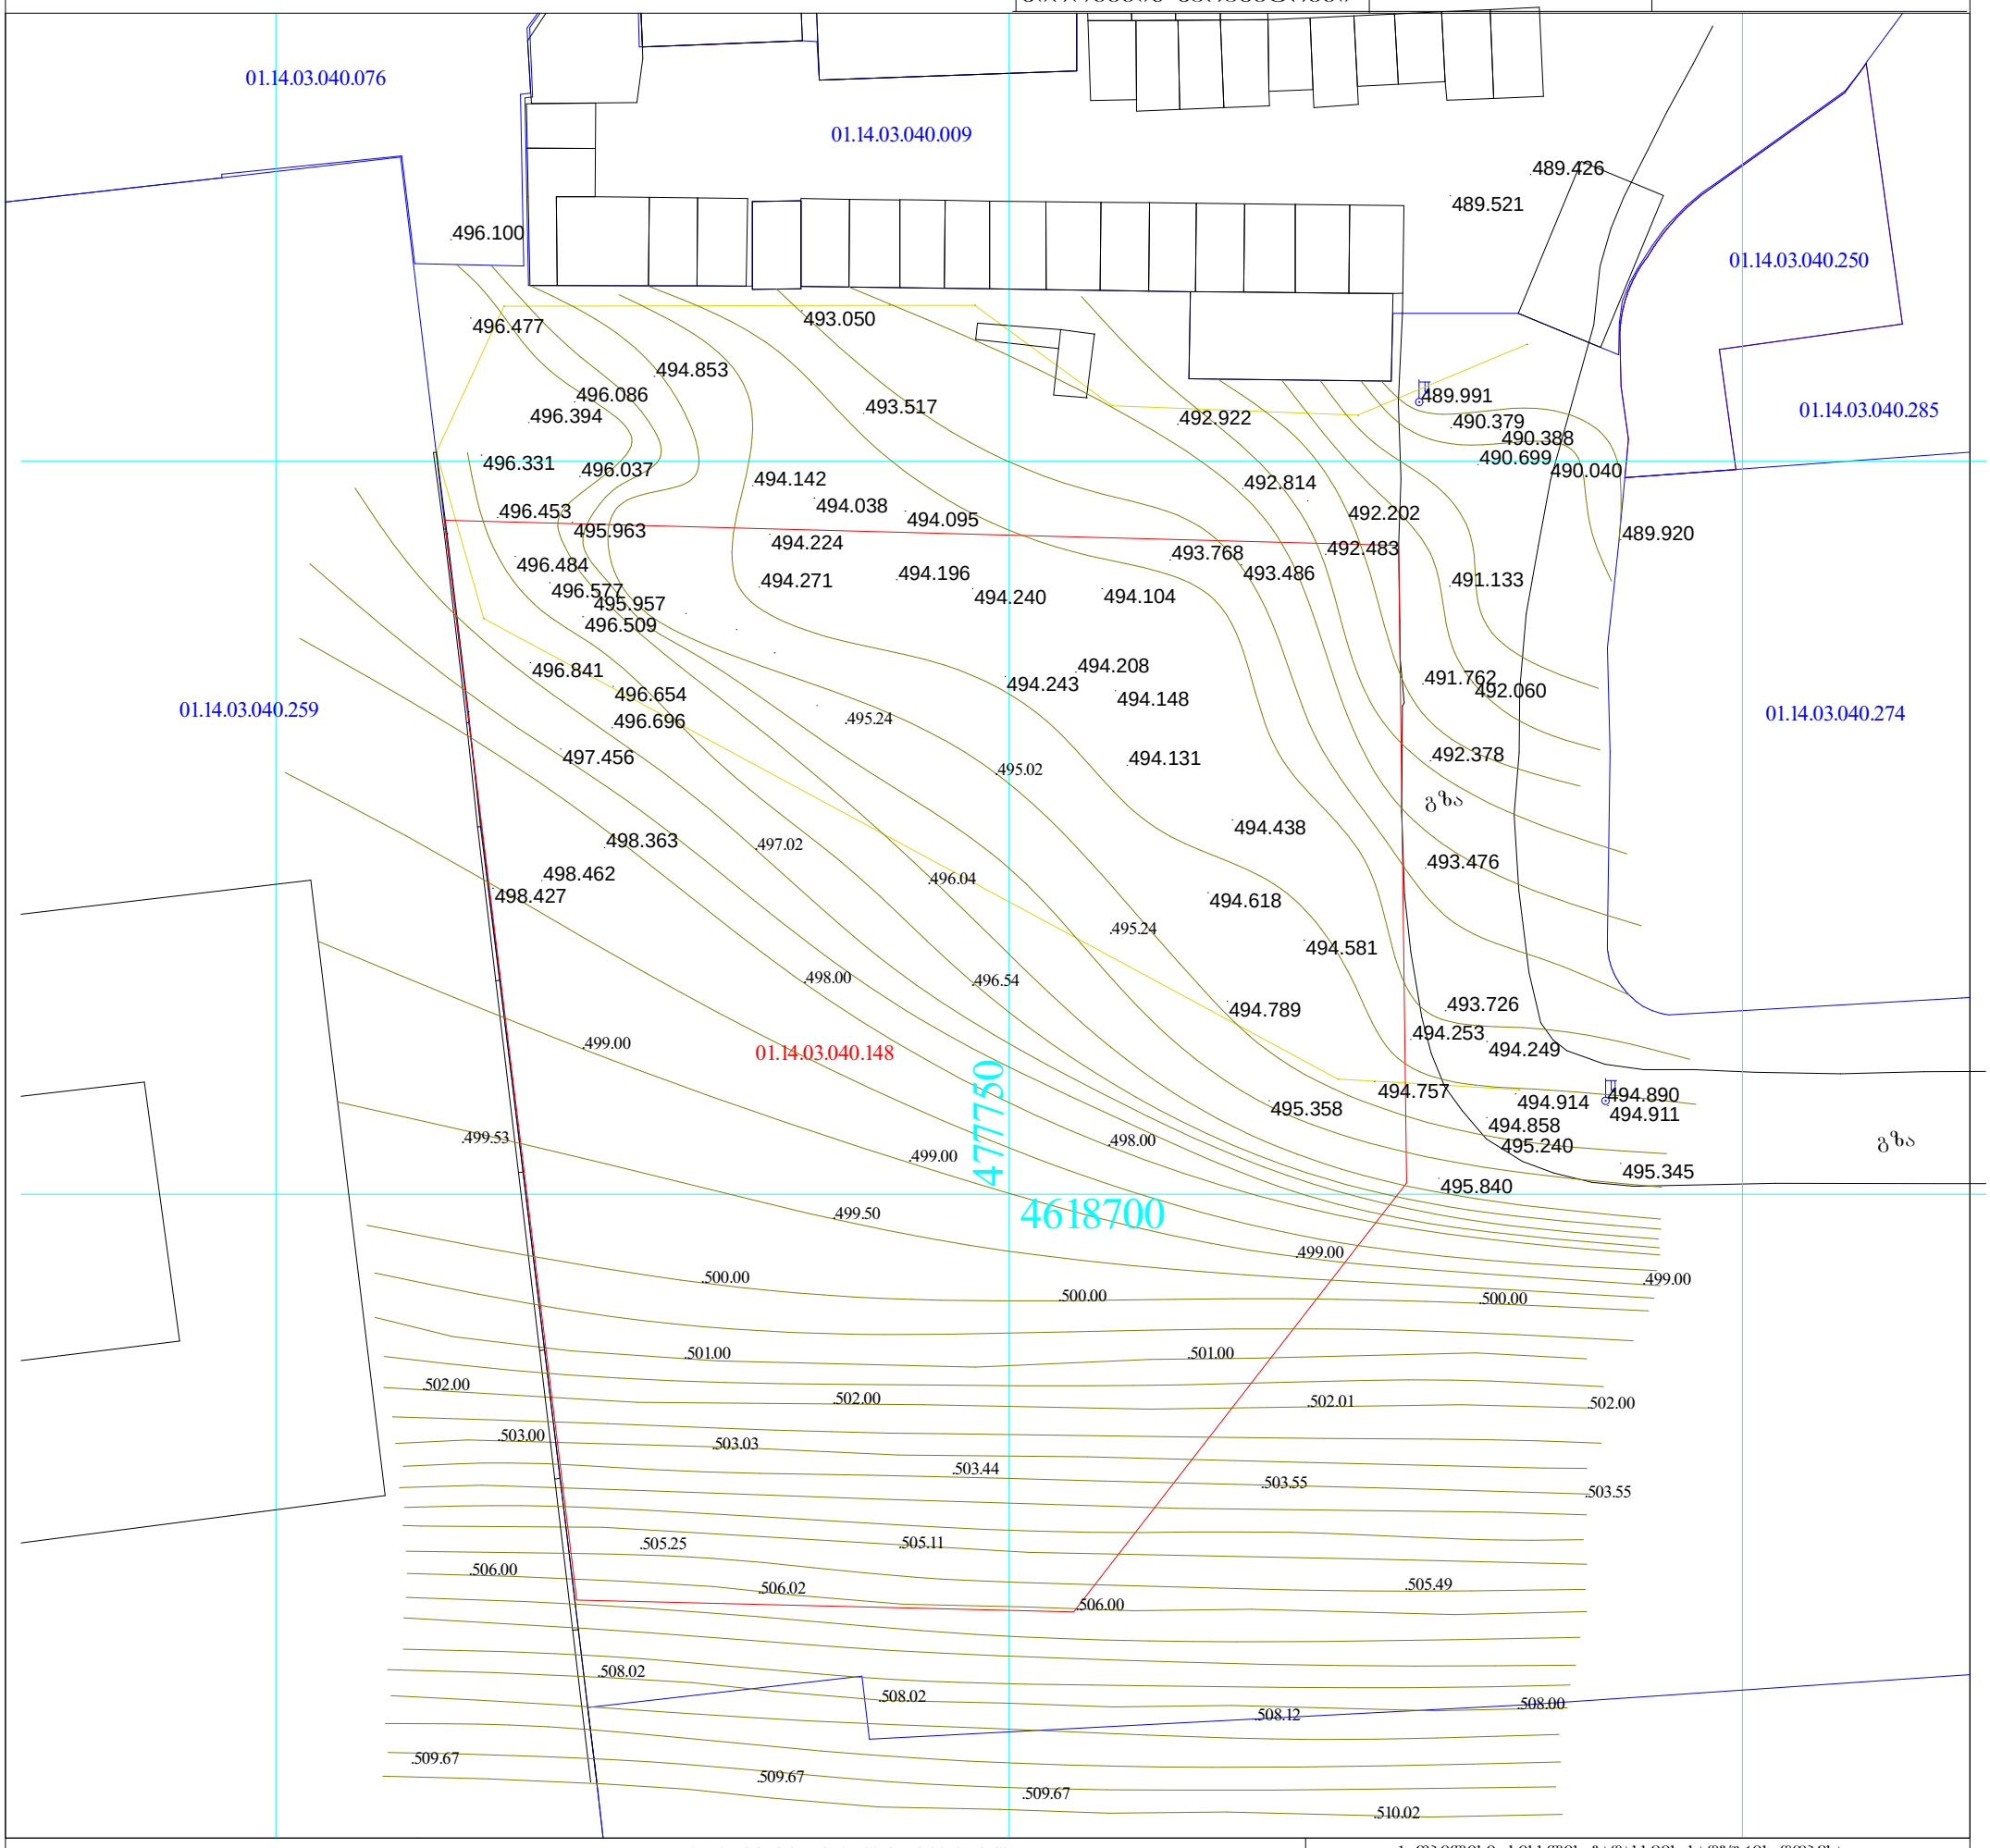

დამკვეთი: შპს "სერვისი 96"

ქ. თბილისი, სისხლის გადასხმის სადგურის ღობესა და სასაფლაოს ფერდობს შორის ნაკ.№040/148

ა რ ო ბ ი თ ი ნ ი შ ნ ე ბ ი

შ.პ.ს. " ატრიუმი "

დირექტორი		ლ. ერაძე
შეასრულა		მ. ერაძე
მ. 1:500		15.07.15

საცხ. სახლი
არასაცხ. სახლი
ფარდული
მშენებ. შენობა
სამეთვალყურეო ჭები
სატრანსფორმატორო ჯიხური
რეზერვუარი
რკინიგზა
ელ. გადამცემი ხაზი
ხეები
ღობე
ქვის კედელი
კედელი
ბორდიური
ფლატე
ბენზოგასამართი
საერთაშორისო სისტემის კოორდინ.
სისტემის კოორდინ.
ხის ღობე
წყალგაყვანილობა
კანალიზაცია
სანიაღვრე
ელ. ქსელები
გაზი
კაშხრგაბმული ობა



ექსპლიკაცია

სასაწყობე ჯგუფი - სწ 2

254.2 m²

დაკავებულობის მაჩვენებელი

სართულის ფართი 390.1 მ2

საპროექტო ორგანიზაცია

არქიკოლეგიუმი

ქ. თბილისი
უნივერსიტეტის ქ. 52
ტელ: 579940644

პროექტის მისამართი

პროექტის სახელწოდება

მრავალბინიანი საცხოვრებელი სახლი

დამკვეთი

მაია ღუჯაშვილი

ნახაზი

სტადია

მთ. არქიტექტორი	თ. მურვანიძე
ავტორი	ა. მურვანიძე
შესრულა	ა. მურვანიძე
	მ. ლობჟანიძე

პირობითი აღნიშვნები

- მიწის ნაკვეთის საკადასტრო საზღვარი
- ჭრილის ხაზი
- ნიშნული გეგმაზე, ფასადზე, ჭრილზე
- ბლოკის კედელი
- საცხოვრებელი ჯგუფი 2
- სასაწყობე ჯგუფი 2
- კედლის ხანძარმედეგობის ხარისხი 2 სთ
- კედლის ხანძარმედეგობის ხარისხი 1 სთ
- შესაერთხო ზონა
- გასასვლელამდე საშალი მანძილი
- მისაღწევი სვლა-გეზი
- გასასვლელი
- ხელის ცეცხლმაქრი
- სახანძრო ჰიდრანტი