ექსპლიკაცია

ჭრილი 1-1

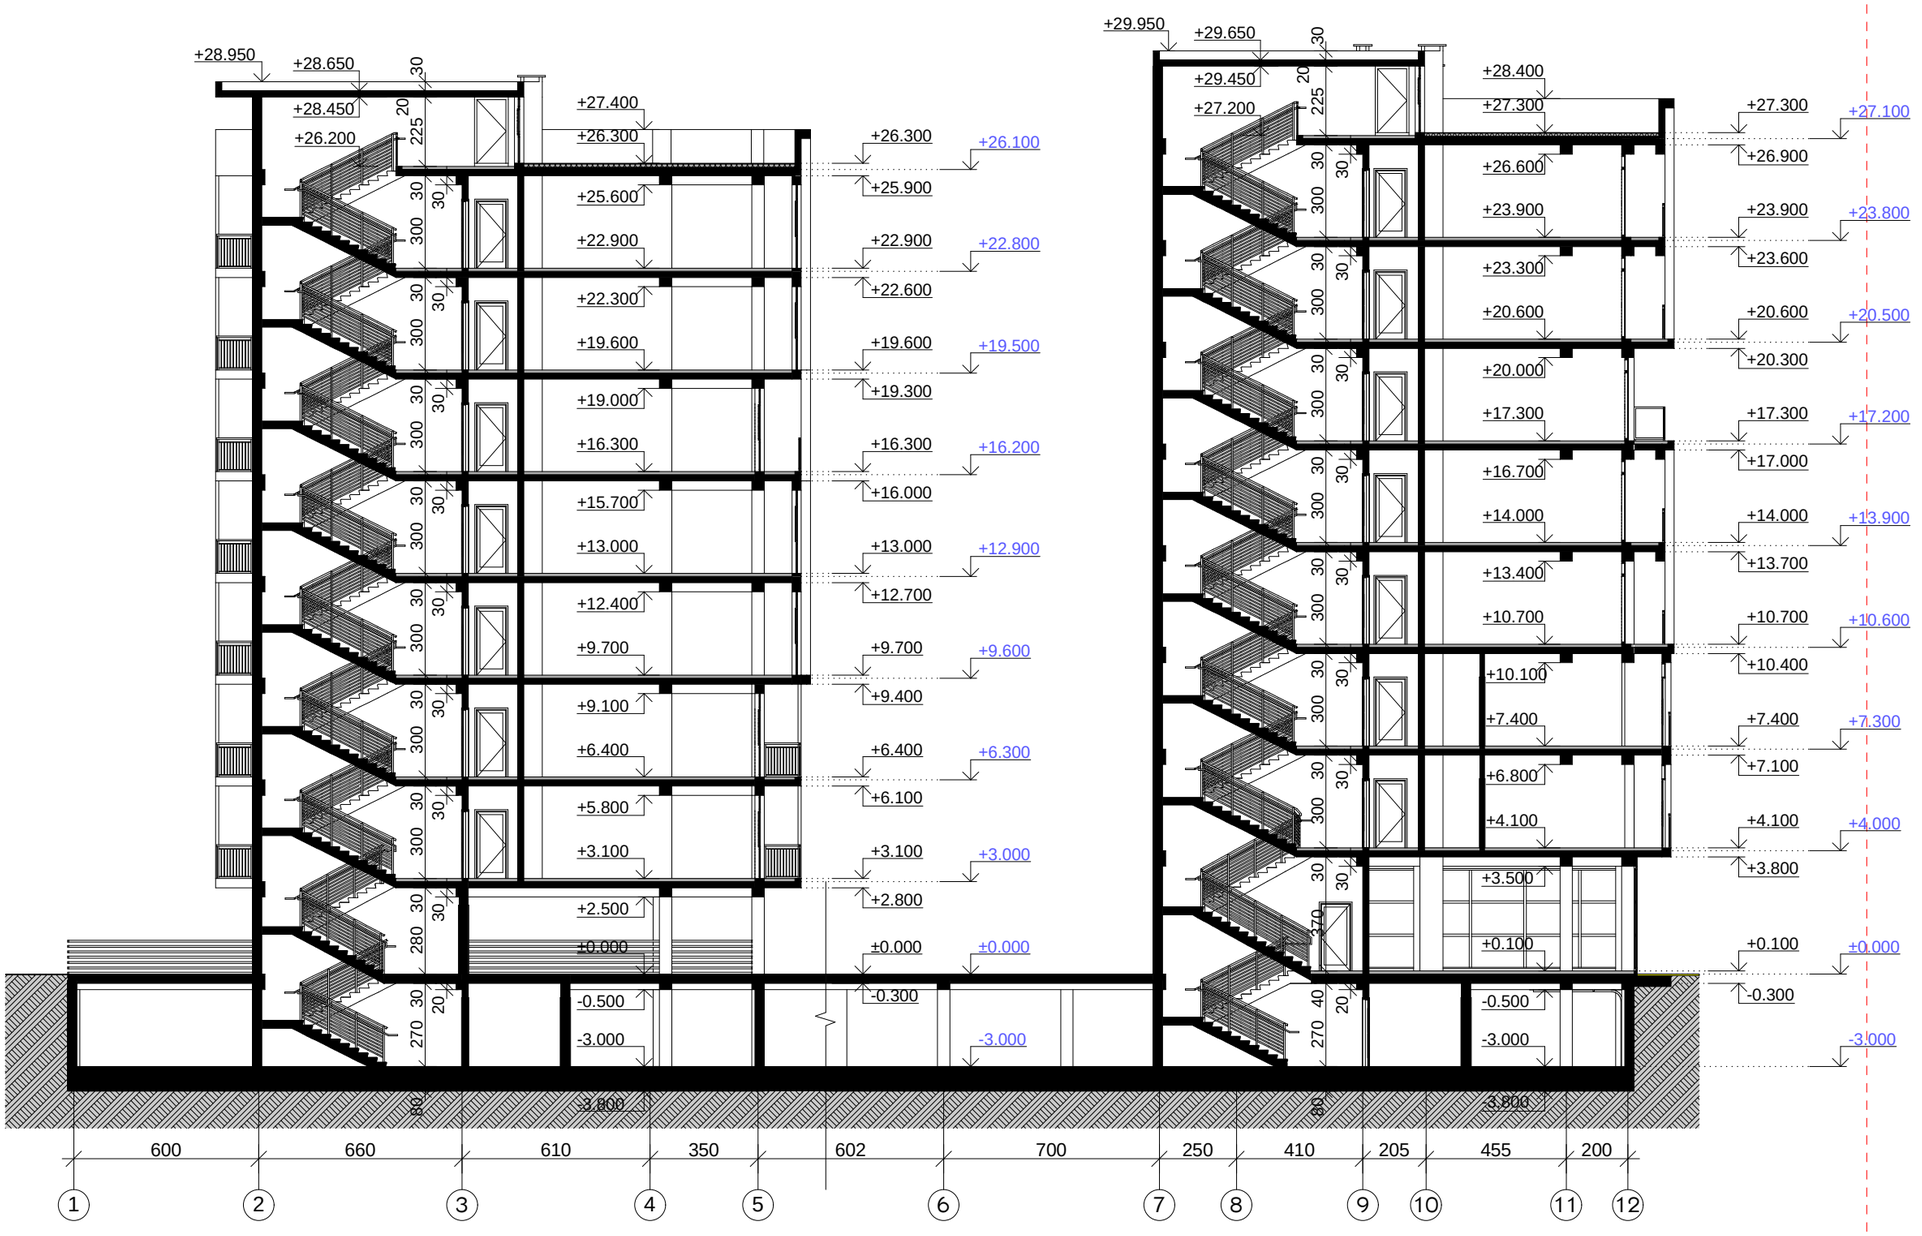

საპროექტო ორგანიზაცია

არქიკოლეგიუმი

ქ. თბილისი
უნივერსიტეტის ქ. 52
ტელ: 579940644

პროექტის მისამართი

ქ. თბილისი, სისხლის გადასხმის სადგურის ღობესა და სასაფლაოს შერდობს შორის

პროექტის სახელწოდება

მრავალბინიანი საცხოვრებელი სახლი

ნახაზი

ჭრილი 1-1

სტადია

მთ. არქიტექტორი	თ. მურვანიძე
ავტორი	ა. მურვანიძე
შეასრულა	ა. მურვანიძე მ. ლობჭანიძე

მასშტაბი

1:200

ექსპლიკაცია

ჭრილი 2-2

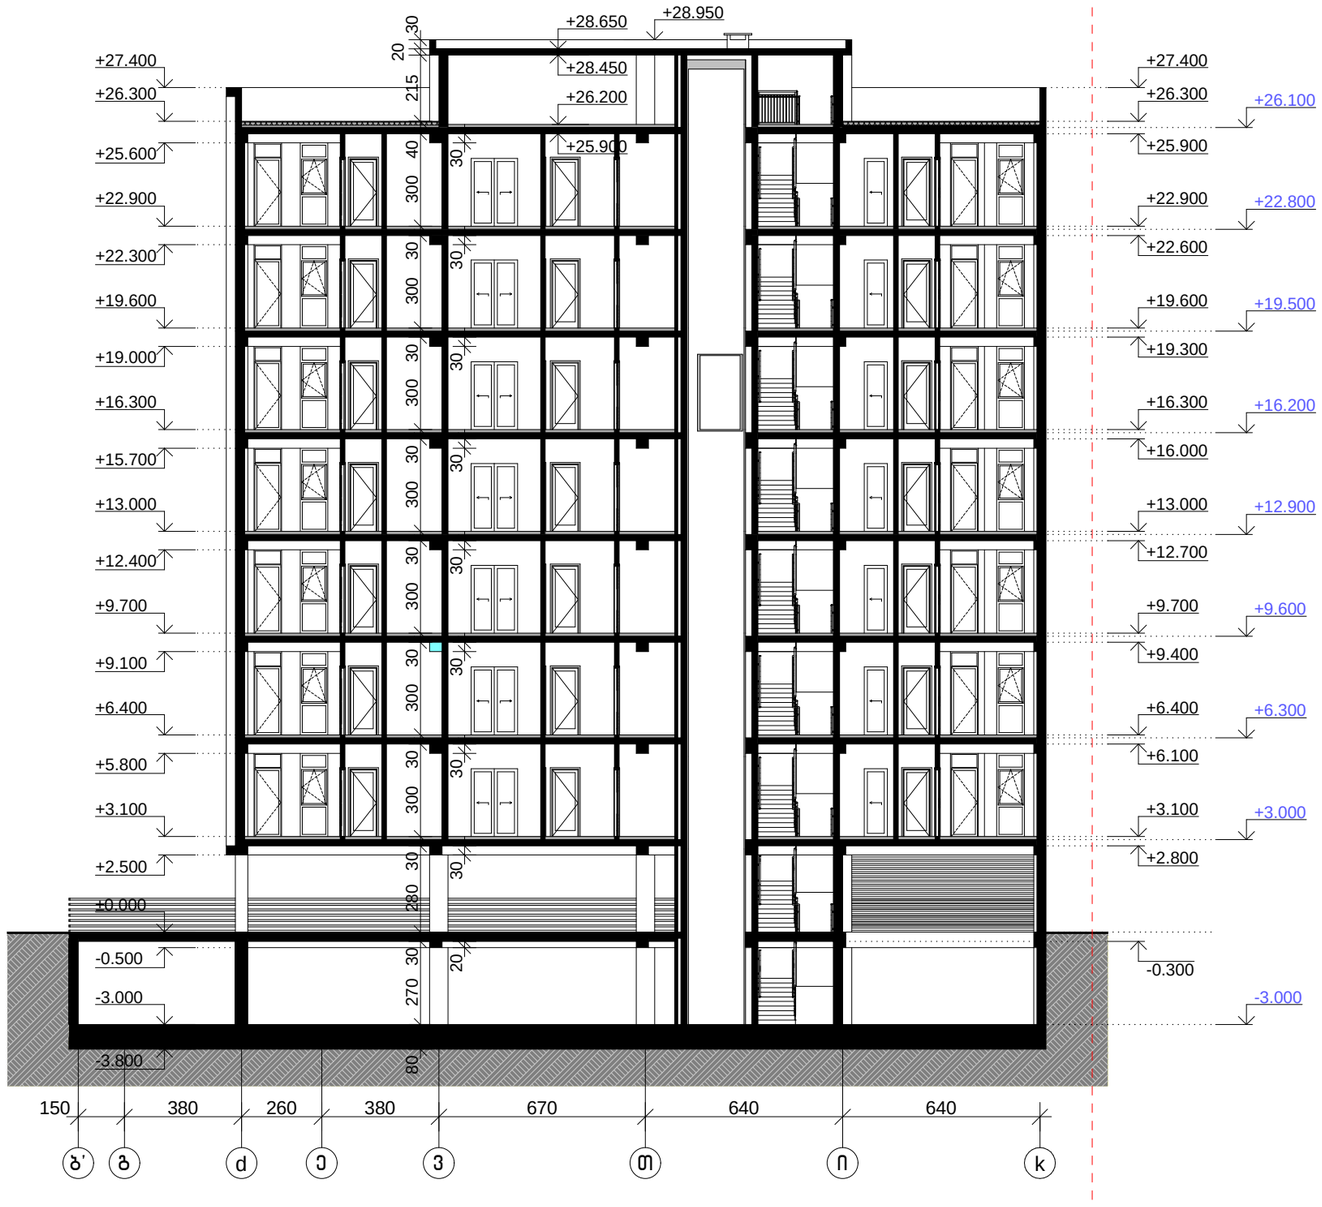

საპროექტო ორგანიზაცია

არქიკოლეგიუმი

ARCHI COLLEGIUM

ქ. თბილისი
უნივერსიტეტის ქ. 52
ტელ: 579940644

პროექტის მისამართი

ქ. თბილისი, სისხლის გადასხმის სადგურის ღობესა და სასაფლაოს შერდობს შორის

პროექტის სახელწოდება

მრავალბინიანი საცხოვრებელი სახლი

ნახაზი

ჭრილი 2-2

სტადია

მთ. არქიტექტორი	თ. მურვანიძე
ავტორი	ა. მურვანიძე
შეასრულა	ა. მურვანიძე
	მ. ლობჟანიძე

მასშტაბი

1:200

ჭრილი 3-3

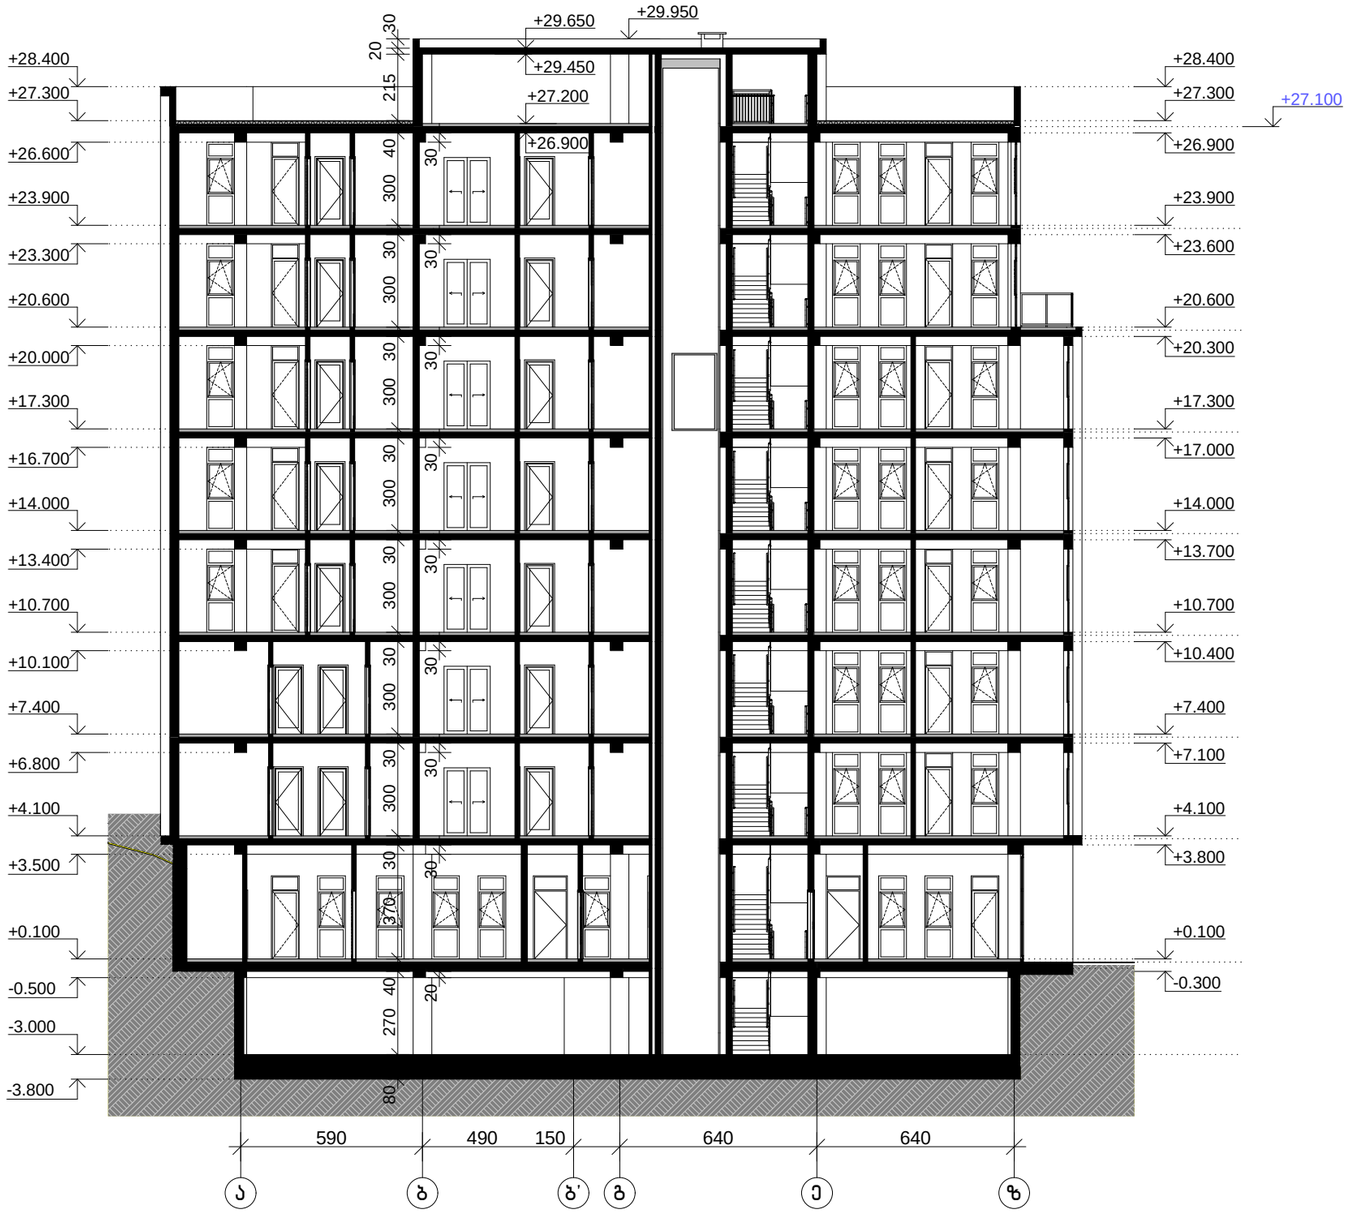

ექსპლიკაცია

საპროექტო ორგანიზაცია

არქიკოლეგიუმი

ქ. თბილისი
უნივერსიტეტის ქ. 52
ტელ: 579940644

პროექტის მისამართი

ქ. თბილისი, სისხლის გადასხმის სადგურის ღობესა და სასაფლაოს შერდობს შორის

პროექტის სახელწოდება

მრავალბინიანი საცხოვრებელი სახლი

ნახაზი

ჭრილი 3-3

სტადია

მთ. არქიტექტორი	თ. მურვანიძე
ავტორი	ა. მურვანიძე
შეასრულა	ა. მურვანიძე მ. ლობჭანიძე

მასშტაბი

1:200