ფასადი "ა-ზ"



ექსპლიკაცია

საპროექტო ორგანიზაცია

არქიკოლეგიუმი

ქ. თბილისი
უნივერსიტეტის ქ. 52
ტელ: 579940644

პროექტის მისამართი

ქ. თბილისი, სისხლის გადასხმის სადგურის ღობესა და სასაფლაოს ფერდობს შორის

პროექტის სახელწოდება

მრავალბინიანი საცხოვრებელი სახლი

ნახაზი

ფასადი "ა-ზ"

სტადია

მთ. არქიტექტორი	თ. მურვანიძე
ავტორი	ა. მურვანიძე
შესრულა	ა. მურვანიძე
	მ. ლობჟანიძე

მასშტაბი

1:200

ფასადი "ზ-ა"



ექსპლიკაცია

საპროექტო ორგანიზაცია

არქიკოლეგიუმი

ქ. თბილისი
უნივერსიტეტის ქ. 52
ტელ: 579940644

პროექტის მისამართი

ქ. თბილისი, სისხლის გადასხმის სადგურის ღობესა და სასაფლაოს შერდობს შორის

პროექტის სახელწოდება

მრავალბინიანი საცხოვრებელი სახლი

ნახაზი

ფასადი "ზ-ა"

სტადია

მთ. არქიტექტორი	თ. მურვანიძე
ავტორი	ა. მურვანიძე
შესრულა	ა. მურვანიძე

მასშტაბი

1:200

ფასადი "ზ-ა"



ექსპლიკაცია

საპროექტო ორგანიზაცია

არქიკოლეგიუმი

ქ. თბილისი
უნივერსიტეტის ქ. 52
ტელ: 579940644

პროექტის მისამართი

ქ. თბილისი, სისხლის გადასხმის სადგურის ღობესა და სასაფლაოს შერდობს შორის

პროექტის სახელწოდება

მრავალბინიანი საცხოვრებელი სახლი

ნახაზი

ფასადი "ზ-ა"

სტადია

მთ. არქიტექტორი	თ. მურვანიძე
ავტორი	ა. მურვანიძე
შეასრულა	ა. მურვანიძე მ. ლობჟანიძე

მასშტაბი

1:200

ექსპლიკაცია

ფასადი "12-2"



საპროექტო ორგანიზაცია

არქიკოლეგიუმი

ქ. თბილისი
უნივერსიტეტის ქ. 52
ტელ: 579940644

პროექტის მისამართი

ქ. თბილისი, სისხლის გადასხმის სადგურის ღობესა და სასაფლაოს ფერდობს შორის

პროექტის სახელწოდება

მრავალბინიანი საცხოვრებელი სახლი

ნახაზი

ფასადი "12-2"

სტადია

მთ. არქიტექტორი	თ. მურვანიძე
ავტორი	ა. მურვანიძე
შესრულა	ა. მურვანიძე
	მ. ლობჟანიძე

მასშტაბი

1:200

ფასადი "2-12"

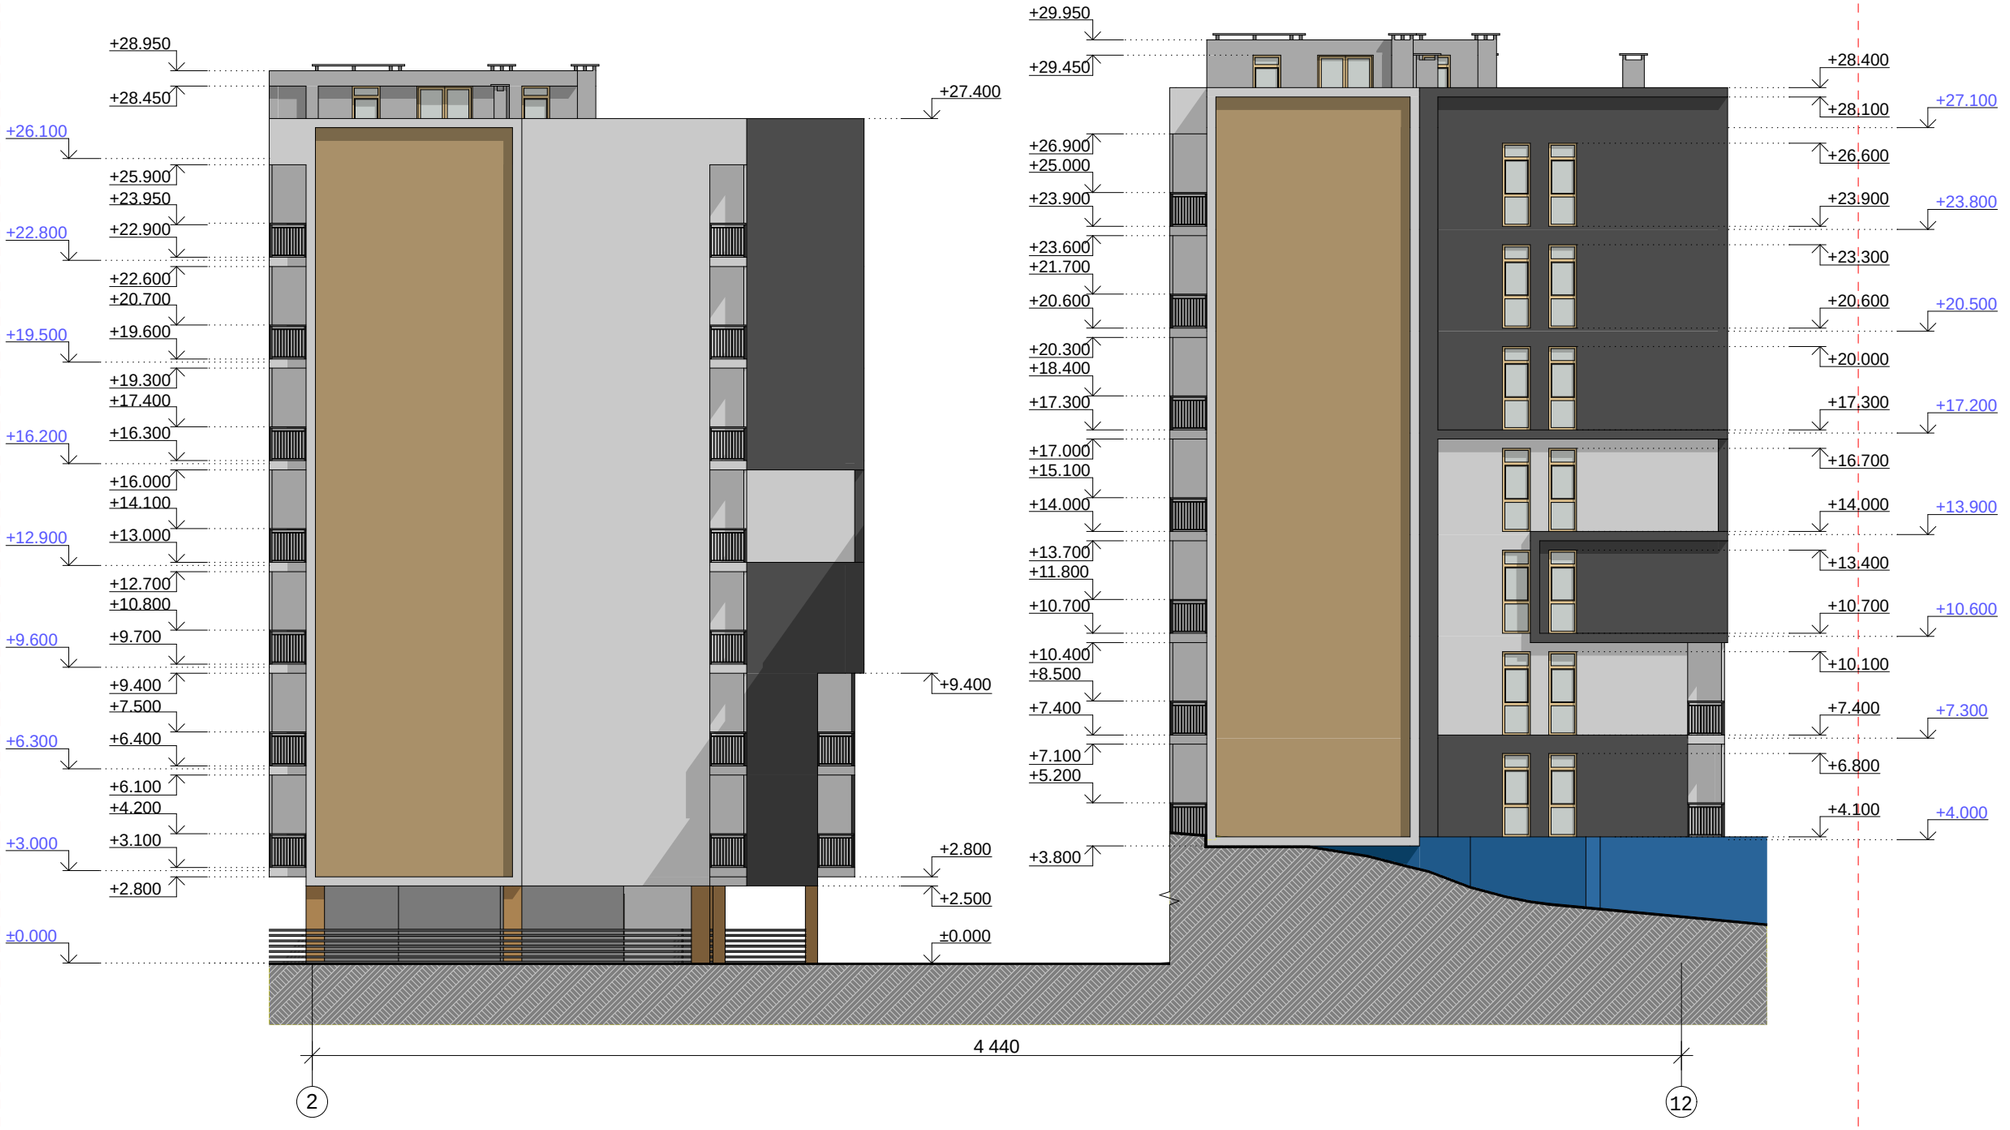

ექსპლიკაცია

საპროექტო ორგანიზაცია

არქიკოლეგიუმი

ქ. თბილისი
უნივერსიტეტის ქ. 52
ტელ: 579940644

პროექტის მისამართი

ქ. თბილისი, სისხლის გადასხმის სადგურის ღობესა და სასაფლაოს შერდობს შორის

პროექტის სახელწოდება

მრავალბინიანი საცხოვრებელი სახლი

ნახაზი

ფასადი "2-12"

სტადია

მთ. არქიტექტორი	თ. მურვანიძე
ავტორი	ა. მურვანიძე
შესრულა	ა. მურვანიძე
	მ. ლობჟანიძე

მასშტაბი

1:200

ფასადი "დ-კ"



ექსპლიკაცია

საპროექტო ორგანიზაცია

არქიკოლეგიუმი

ქ. თბილისი
უნივერსიტეტის ქ. 52
ტელ: 579940644

პროექტის მისამართი

ქ. თბილისი, სისხლის გადასხმის სადგურის ღობესა და სასაფლაოს ფერდობს შორის

პროექტის სახელწოდება

მრავალბინიანი საცხოვრებელი სახლი

ნახაზი

ფასადი "დ-კ"

სტადია

მთ. არქიტექტორი	თ. მურვანიძე
ავტორი	ა. მურვანიძე
შეასრულა	ა. მურვანიძე
	მ. ლობჟანიძე

მასშტაბი

1:200

ფასადი "კ-დ"

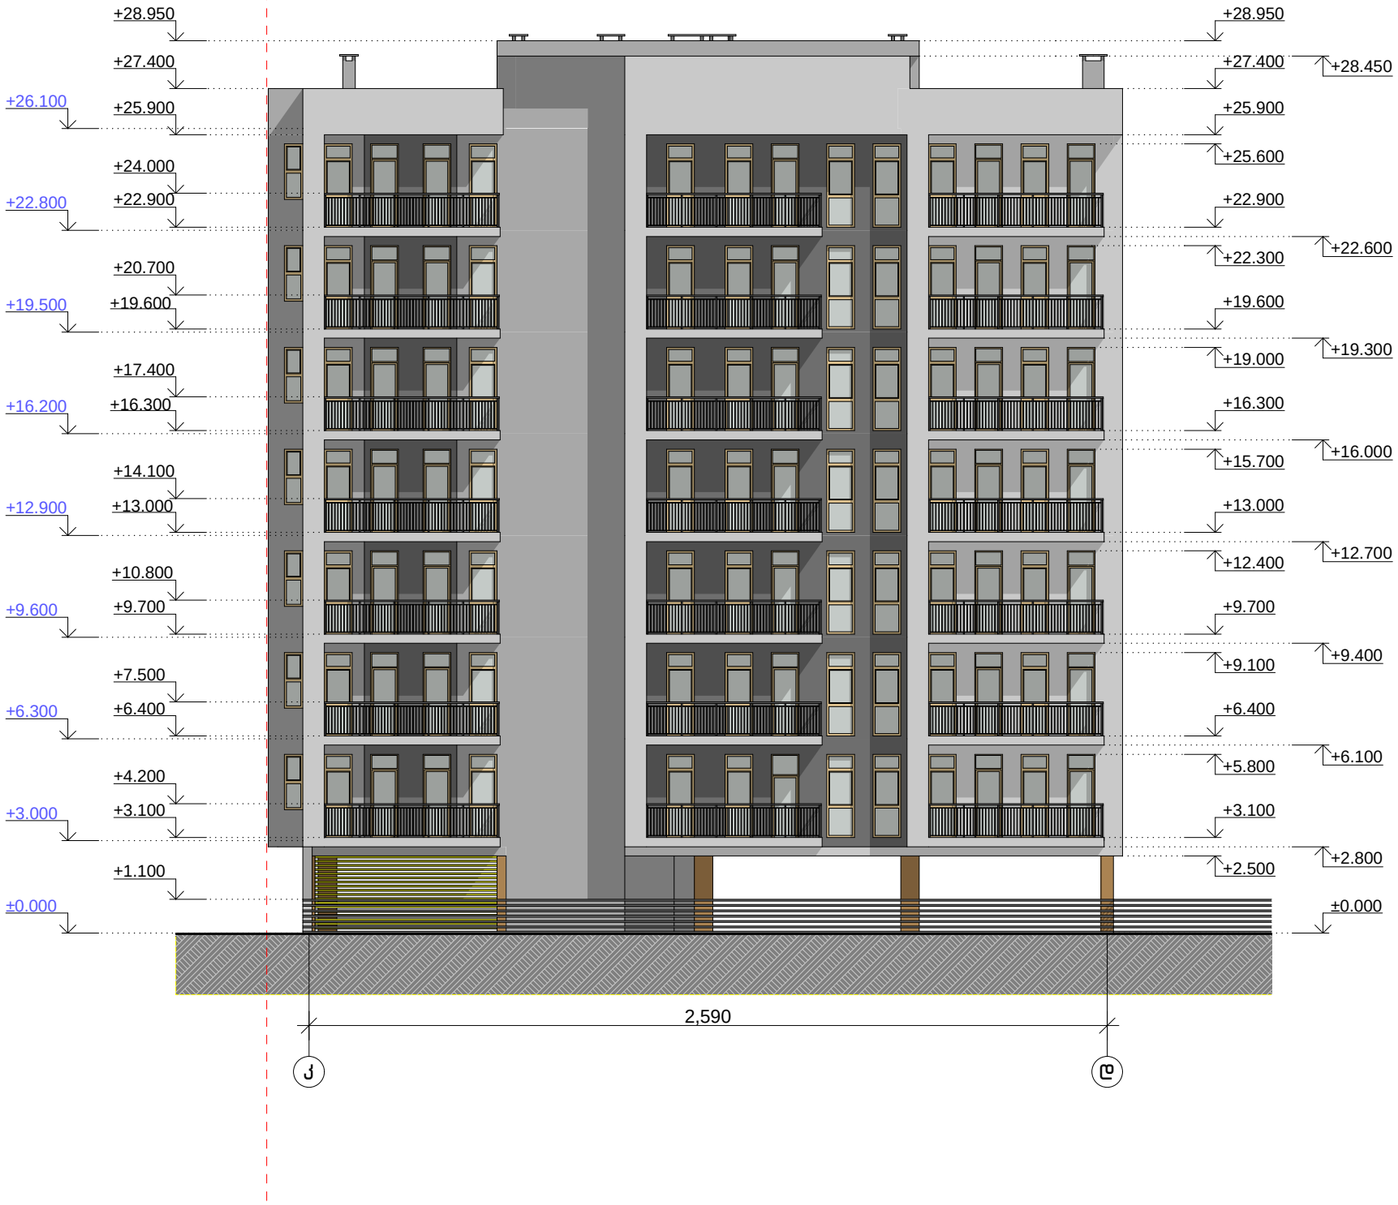

ექსპლიკაცია

საპროექტო ორგანიზაცია

არქიკოლეგიუმი

ქ. თბილისი
უნივერსიტეტის ქ. 52
ტელ: 579940644

პროექტის მისამართი

ქ. თბილისი, სისხლის გადასხმის სადგურის ღობესა და სასაფლაოს ფერდობს შორის

პროექტის სახელწოდება

მრავალბინიანი საცხოვრებელი სახლი

ნახაზი

ფასადი "კ-დ"

სტადია

მთ. არქიტექტორი	თ. მურვანიძე
ავტორი	ა. მურვანიძე
შეასრულა	ა. მურვანიძე მ. ლობჟანიძე

მასშტაბი

1:200