ავტოპარკინგის გეგმა -4.05 ნიშნულზე მ 1 : 200

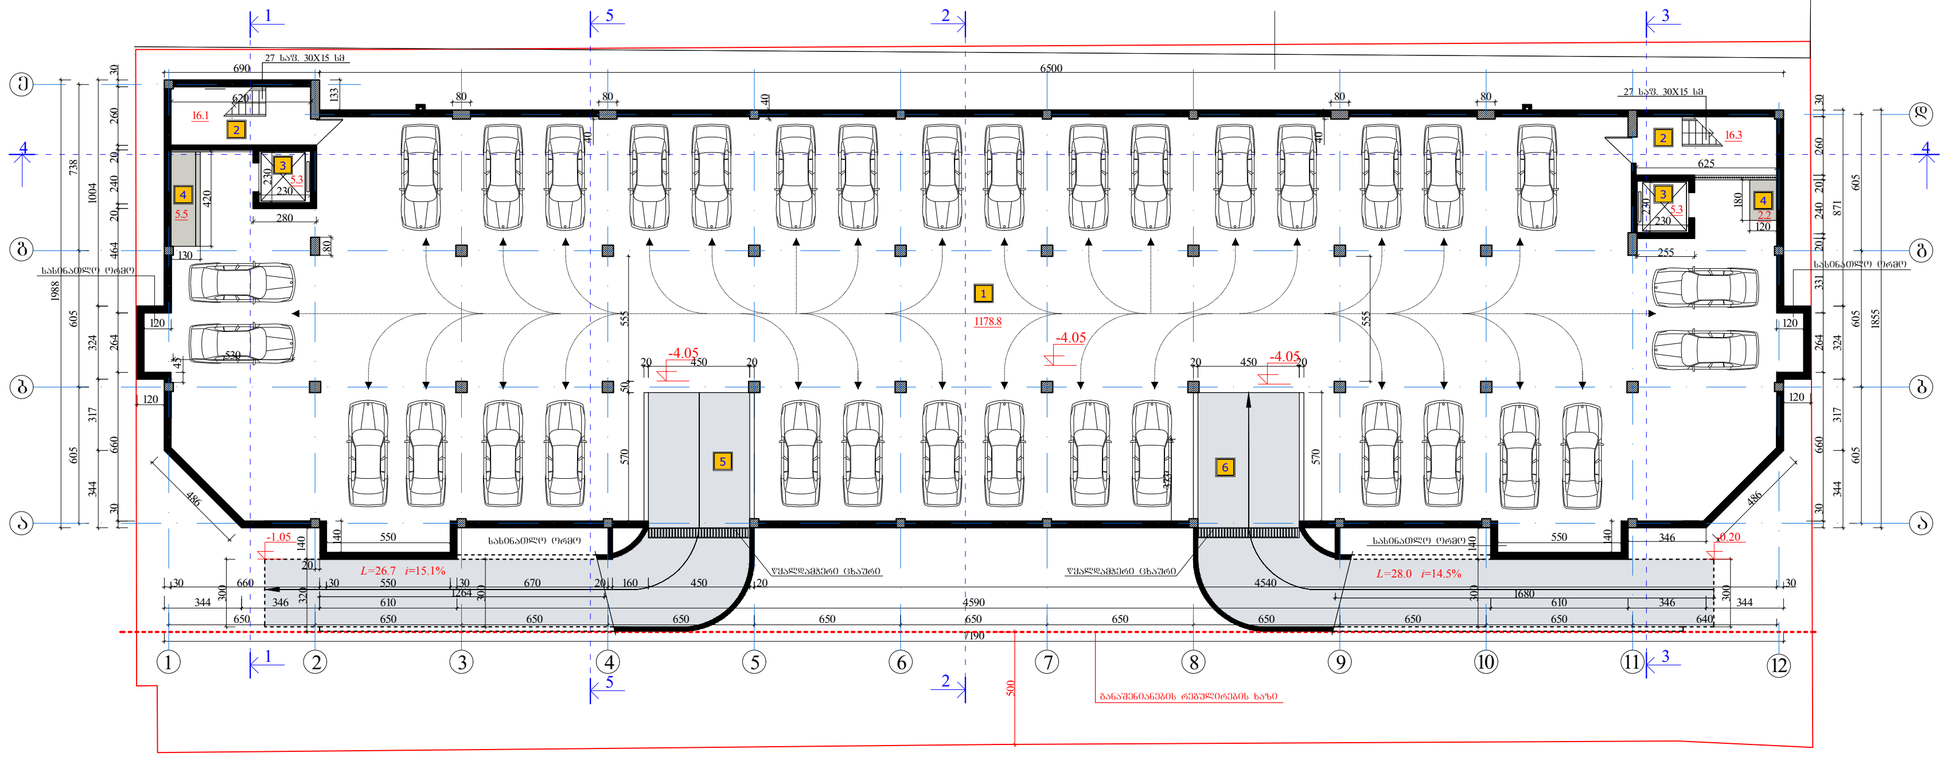

ექსპლიკაცია

1. ავტოპარკინგი
2. დამხმარე კიბე
3. ლიფტი
4. ელ. დანადგარის ადგილი
5. ავტოპარკინგში ჩასასვლელი
6. ავტოპარკინგიდან ამოსასვლელი

პირველი სართულის გეგმა 0.00 ნიშნულზე მ 1 : 200

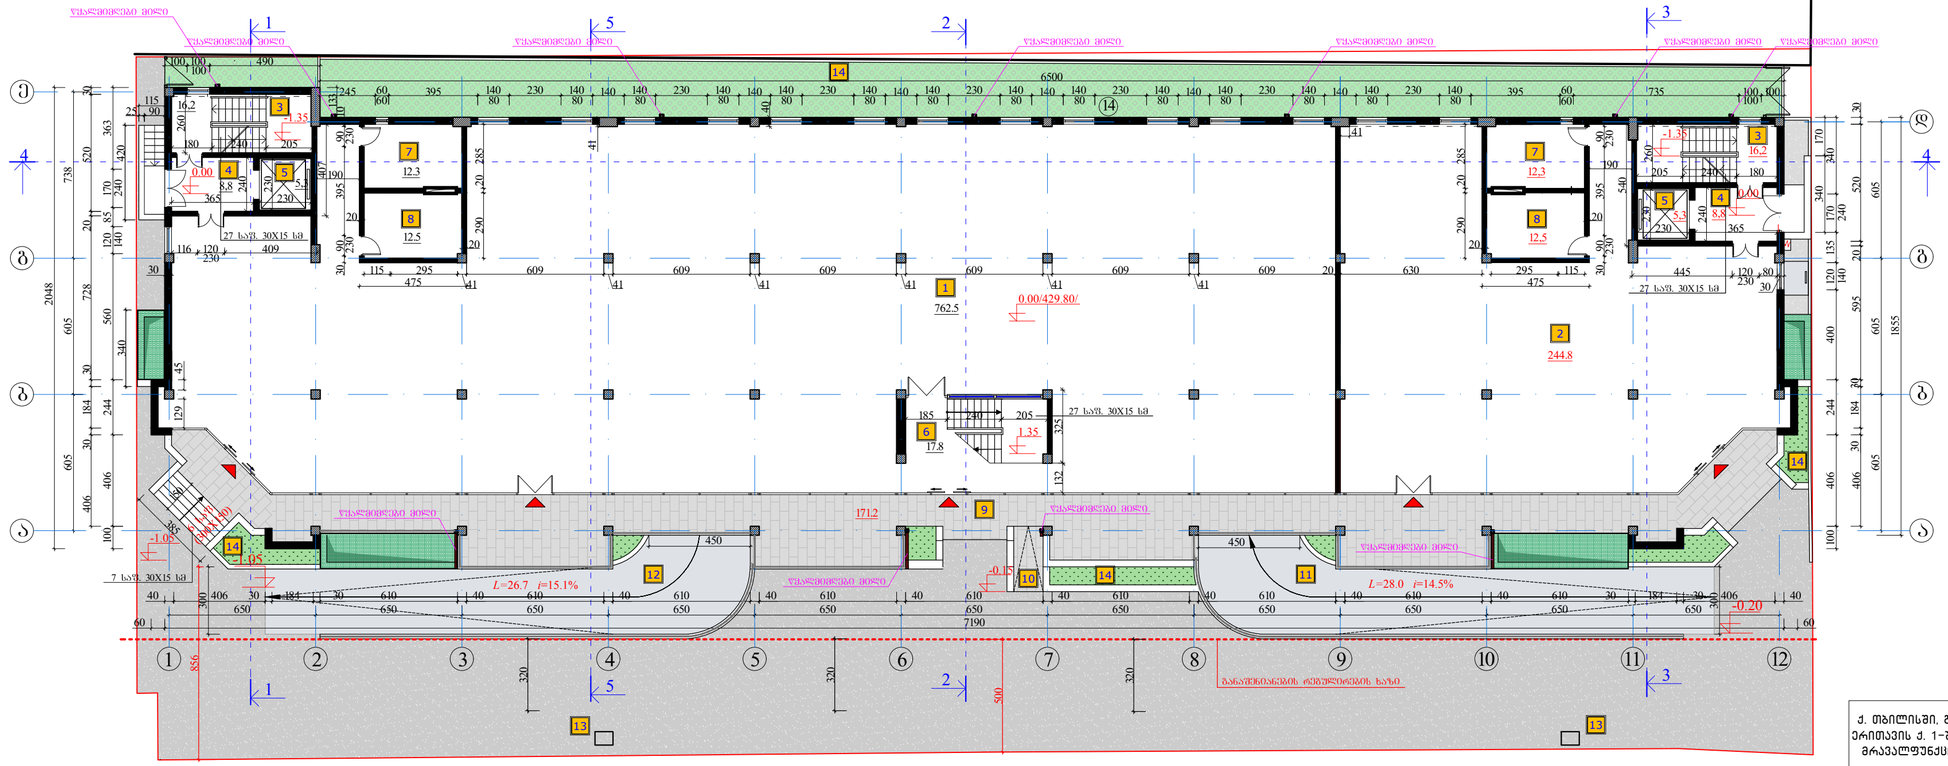

ექსპლიკაცია

1. სავაჭრო დარბაზი 1
2. სავაჭრო დარბაზი 2
3. დამხმარე კიბე
4. დასატვირთი ბაძანი
5. ლიფტი
6. ცენტრალური კიბე II, III და IV სართულზე ამსვლელთათვის
7. ჟალუზის სანკვანძი
8. კაცების სანკვანძი
9. პასაჟი
10. პანდუსი შეზღუდულთათვის და ეტლიანი ბაშვებისთვის
11. ავტოპარკინგში ჩასასვლელი პანდუსი
12. ავტოპარკინგიდან ამოსასვლელი პანდუსი
13. ნაგვის კონტეინერი
14. ბამწვანება

კორექტირებული

ქ. თბილისში, გლდანი-ნაძალადევის რაიონში, თორნიკე ერისთავის ქ. 1-ში არსებულ მიწის ნაკვეთზე, ასაშენებელი მრავალფუნქციური შენობის კორექტირების პროექტი			შპს „სივრცე"		2018 წ.
			ს/ს: 405017547		
			ფურც. №	რაოდენ.	მასშტ.	დაკვ. №
დირექტორი	თ. გოცირიძე		ა-3		1:200	A/06-2015
არქიტექტორი	ზ. ნაღირაძე		ავტოპარკინგის გეგმა -4.05 ნიშნულზე, პირველი სართულის გეგმა ±0.00 ნიშნულზე			
დაპროექტება	ა.ქვარაცხელია					

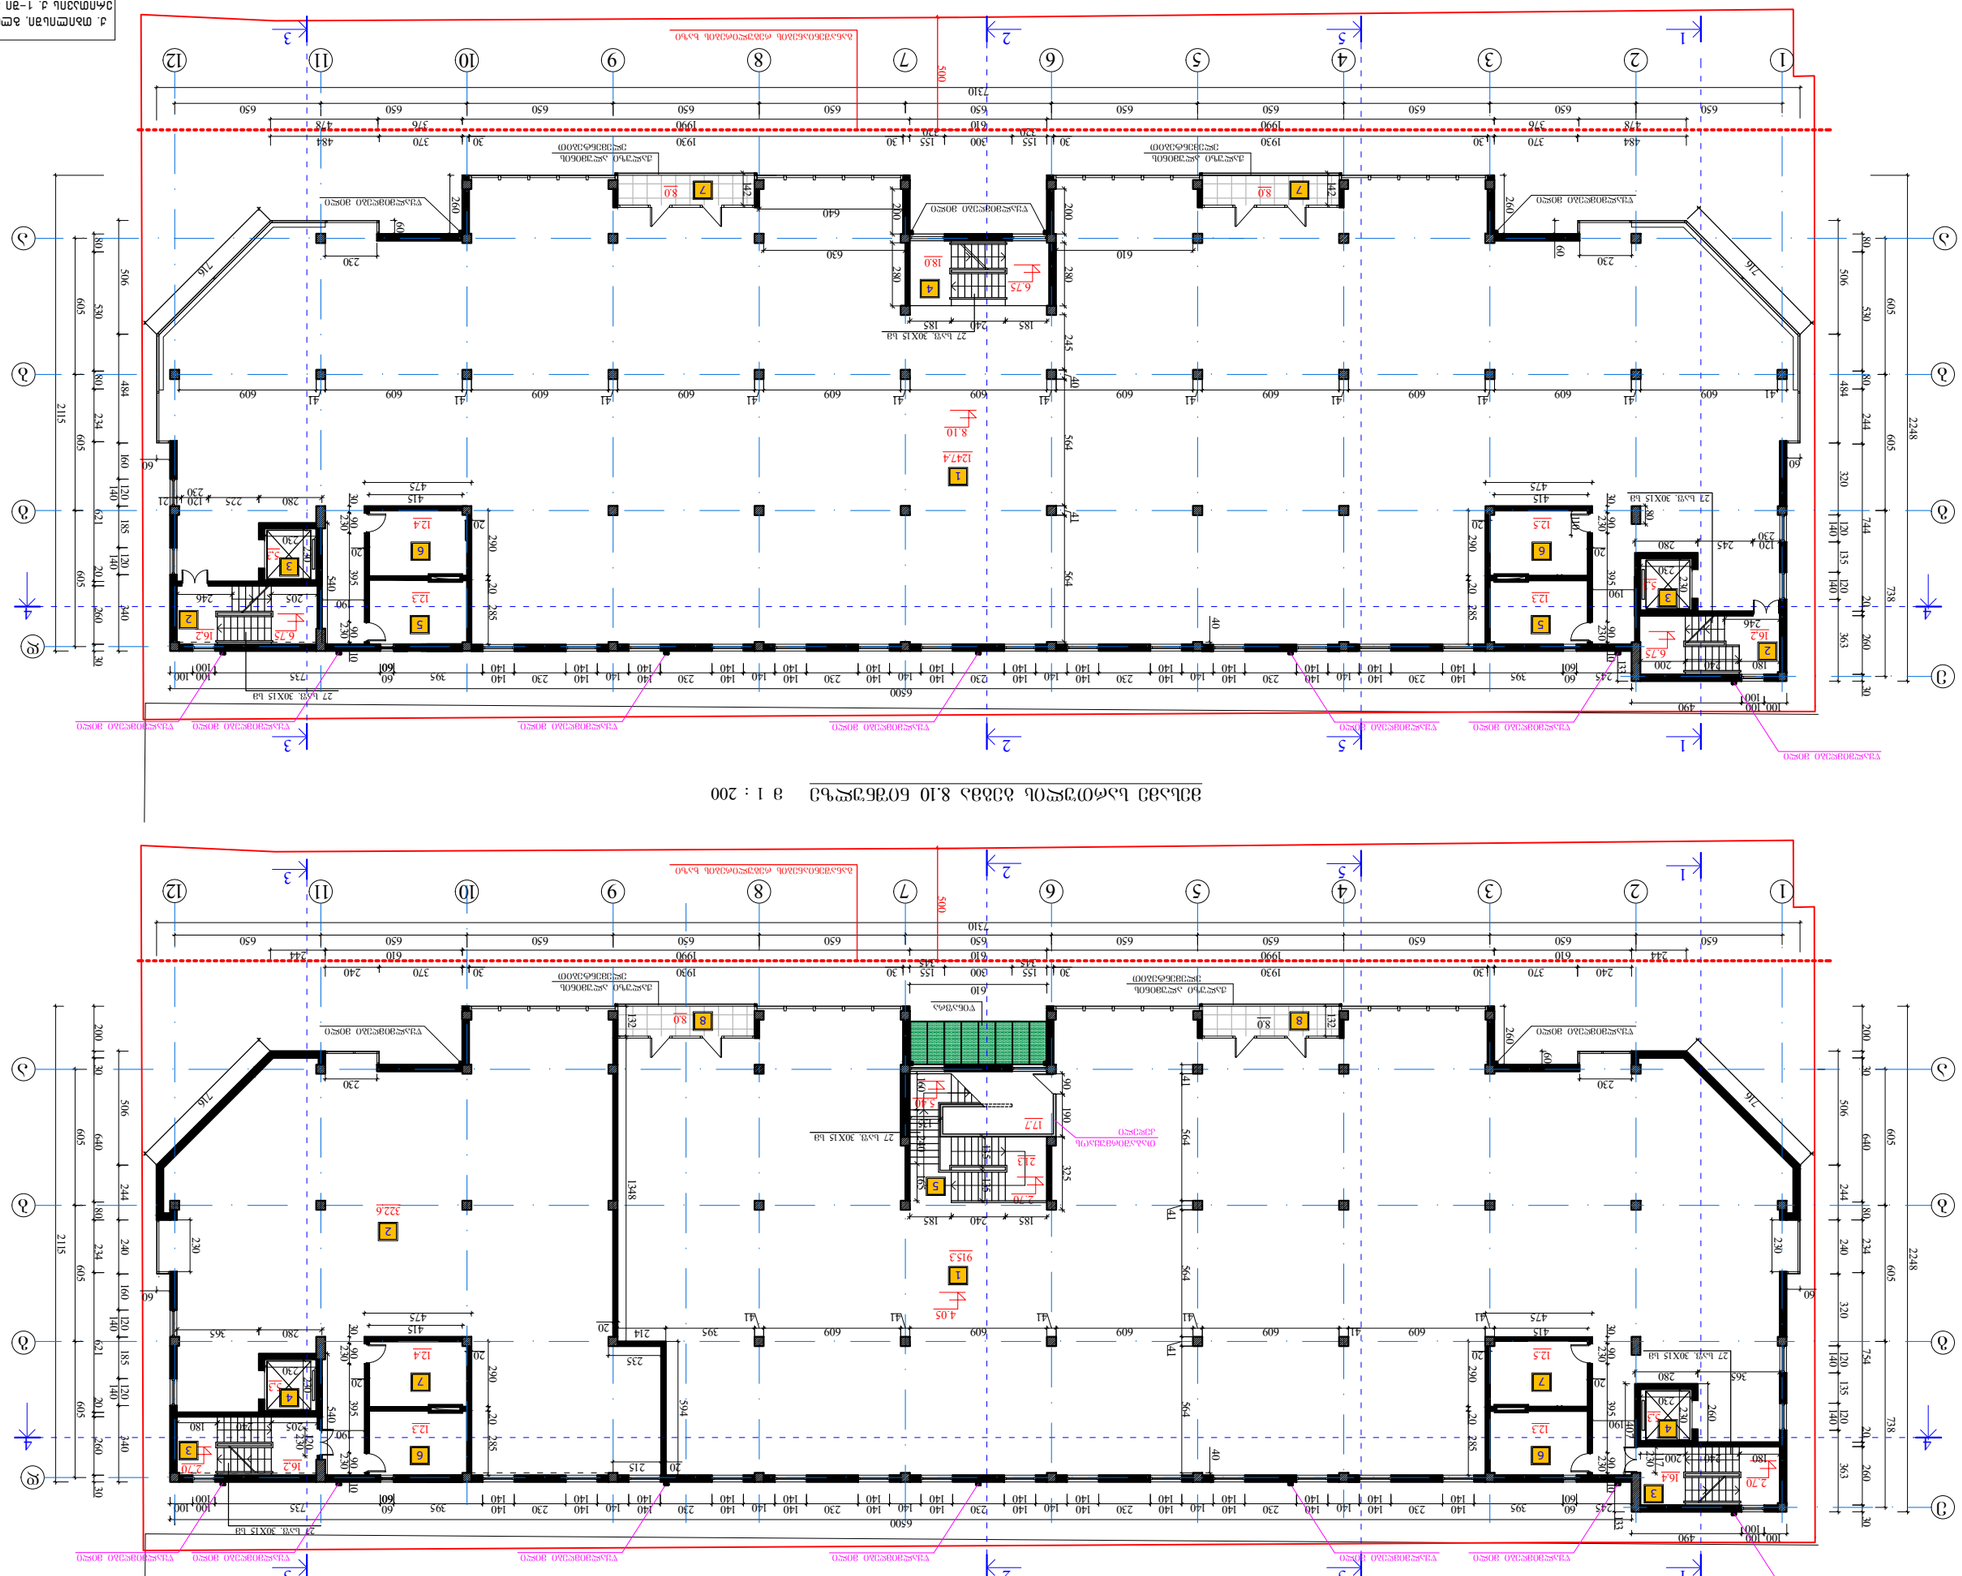

მესამე სართულის გეგმა 8.10 ნიშნულზე მ 1 : 200 1. საოფისე ფართი 2. დამხმარე კიბე 3. ლიფტი 4. ცენტრალური კიბე IV სართულზე (ოფისში) ასასვლელად 5. კაცების სანკვანძი 6. ქალების სანკვანძი 7. აივანი ექსპლიკაცია 1. სავაჭრო დარბაზი #1 2. სავაჭრო დარბაზი #2 3. დამხმარე კიბე 4. ლიფტი 5. ცენტრალური კიბე III და IV სართულზე (ოფისებში) ასასვლელად 6. კაცების სანკვანძი 7. ქალების სანკვანძი 8. აივანი ექსპლიკაცია მეორე სართულის გეგმა 4.05 ნიშნულზე მ 1 : 200 11 22 33 8.10 ა ა 55 1 2 3 4 5 6 7 8 9 10 11 650 650 650 650 650 650 650 650 650 650 650 7310 12

738 2248605 605

605 605 2115 605 16,2 4 4

120 363 135 120

140

260 30 20 744 244 530

320 484

140

120 185 120 484

260 30 20 621

160

140 140

234 530 80 478 1990 610 1990 376 484 370 30 1930 30 30 1930 30 370 484

60

60 წყალმიმღები მილი წყალმიმღები მილი წყალმიმღები მილი ჟალუზი ალუმინის ელემენტებით 60 60

80 80 716 716

80 ჟალუზი ალუმინის ელემენტებით

260

260 6.75 6.75 27 საფ. 30X15 სმ 155 300 155 320 320 განაშენიანების რეგულირების ხაზი

500

40

506

506 376 478

133 5,3 6500 e d

340 16,2 5,3 180 240 200 120 245 280 230

540 230

230 230

230 280 225 120 21 230 205 246 27 საფ. 30X15 სმ გბ გბ 6.75 27 საფ. 30X15 სმ

280 185 240 185 245 18.0 650 ag 650 650 650 650 650 650 650 650 650 11 22 33 4 4

605 605 a

738 2248605

2115 650

605

605 55 1 2 3 4 5 6 7 8 9 10 11 7310 12 16.4 16,2

120 185 120

120 363 135 120

140

260 30 20 754 234 640 80 30 60

320 240 244 244 610 610 1990 610 244 60

240 244

260 30 20 621

160

140

140 140

234 640 80 30 b gb 1990

60

260 240 370 30 1930 30 155 30 1930 30 370 240 ჟალუზი ალუმინის ელემენტებით ჟალუზი ალუმინის ელემენტებით წყალმიმღები მილი წყალმიმღები მილი 200

200

716 716 27 საფ. 30X15 სმ 27 საფ. 30X15 სმ 2.70 2.70 5.40 2.70 300 155 345 განაშენიანების რეგულირების ხაზი

500

40

506

506

133 5,3 5,3 d

340 e 6500 4.05

407

117 230180 240 200 365 280 230

230

540 280 365 230

230 120

230 205 240 180 27 საფ. 30X15 სმ 245 6060 395 395 6060

325 185 240 185 345 135

135 135

165 160 240 21.3 17.7 246 8.0 6060 245 6060 395 230 140 140 140 140 140 230 140 140 140 140 140 230 140 140 140 140 140 230 140 140 140 140 140 230 140 140 140 140 140 230 140 140 140 140 140 230 140 140 140 140 230 140 140 140 140 140 230 140 140 140 140 140 230 140 140 140 140 140 230 140 140 140 140 140 230 140 140 140 140 140 230 140 140 140 140 140 230 140 140 140 140 395 100 100 490 100 100 100 490 100 735 100 100 100 735 100 100 100 190

11020 20

290 285 20

395 90 10 90 30

230 23020 20

290 285 20

395 90 90 30

230 230

10 190 20 20

290 285 20

395 90 10 90 30

230 230 190 20 20

290 285 20

395 90 90 30

230 230

10 190 415 475 415 475 415 475 415 475 8.0 8.08.0 წინაფრა წყალმიმღები მილი წყალმიმღები მილი წყალმიმღები მილი წყალმიმღები მილი წყალმიმღები მილი წყალმიმღები მილი წყალმიმღები მილი წყალმიმღები მილი წყალმიმღები მილი 230 230 610 წყალმიმღები მილი წყალმიმღები მილი წყალმიმღები მილი წყალმიმღები მილი წყალმიმღები მილი 630 640 610

80

142

142

190

230

230 230 230

280

200

200

594 214

1348 20 215 20 235 322.6 12.4 12.3 1 915.3 2 12.5 12.3 3 3 4 4 5 67 67 8 8 132

132 609 41 609 41 609 41 609 41 609 41 395 41

41 564

41 564

41 564

260 1 1247.4 12.4 12.3 2 2 3 3 56 56 7 7 12.5 12.3

40

564

41 564 41 609 41 609 41 609 41 609 41 609 41 609 41 609 41 609 41 609 41 609 41 609 4

90 თაბაშირმუყაოს კედელი ა-4 1:200 მეორე სართულის გეგმა +4.05 ნიშნულზე, მესამე სართულის გეგმა +8.10 ნიშნულზე ქ. თბილისში, გლდანი-ნაძალადევის რაიონში, თორნიკე ერითავის ქ. 1-ში არსებულ მიწის ნაკვეთზე, ასაშენებელი მრავალფუნქციური შენობის კორექტირების პროექტი ფურც. # რაოდენ. მასშტ. დაკვ. # 2018 წ. დირექტორი პრ.მთ.ინჟინერი დაამუშავა შპს `სივრცე~ ს/კ: 405017547 ა.კვარაცხელია ზ. ნადირაძე თ. გოცირიძე A/06-2015 კორექტირებული

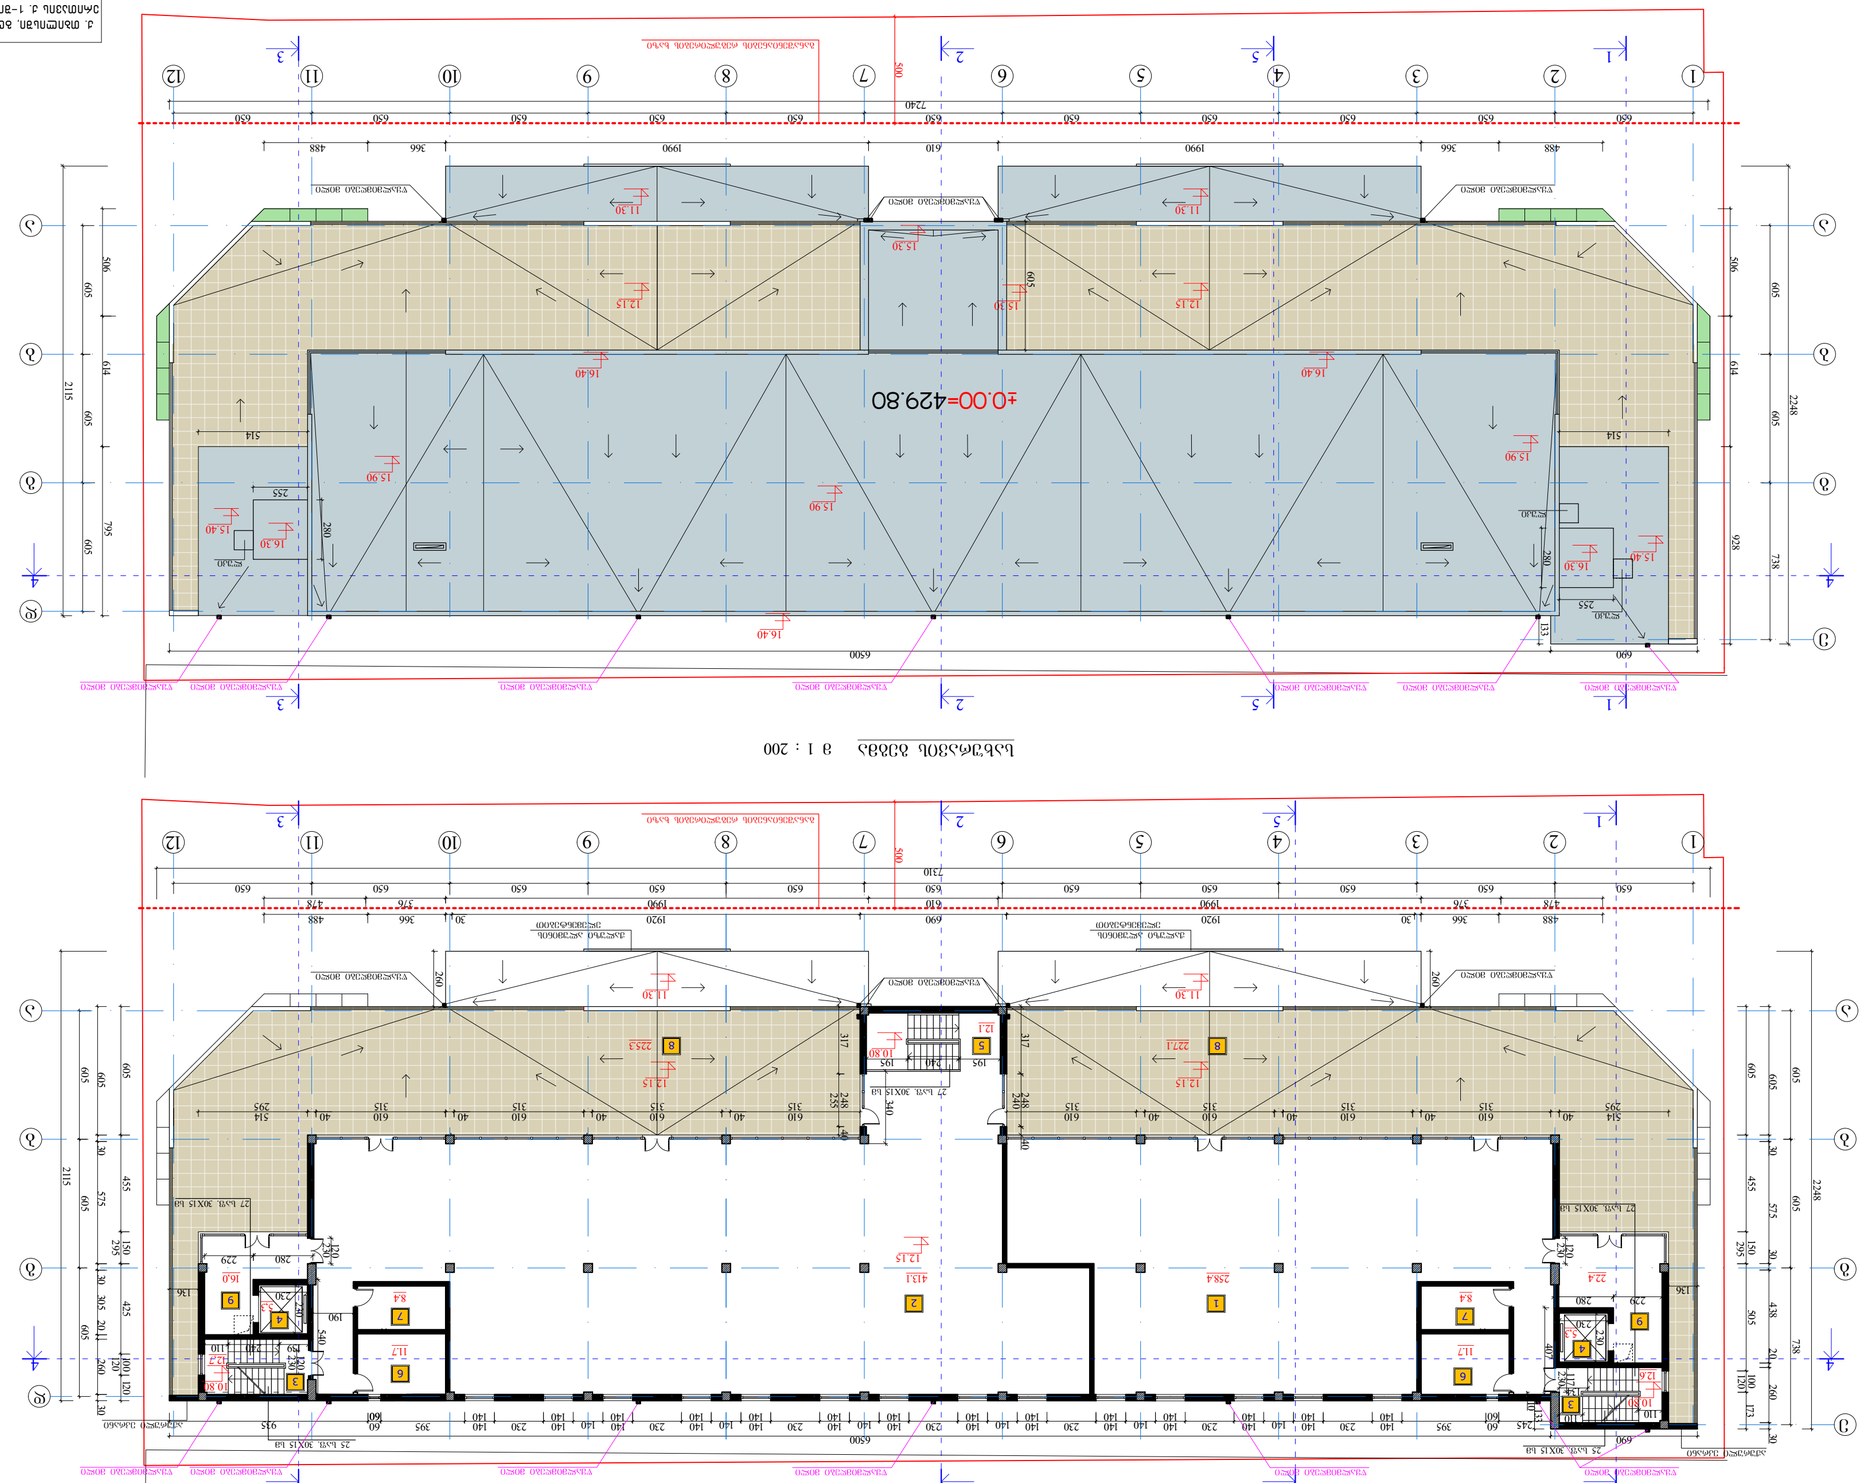

სახურავის გეგმა მ 1 : 200 მეოთხე სართულის გეგმა 12.15 ნიშნულზე მ 1 : 200 1. საოფისე ფართი 2. საოფისე ფართი 3. დამხმარე კიბე 4. ლიფტი 5. ცენტრალური კიბე III, II და I სართულზე ჩამსვლელთათვის 6. კაცების სანკვანძი 7. ქალების სანკვანძი 8. ღია ტერასა 9. ლიფტის ჰოლი ექსპლიკაცია 650

605 650 11 22 33

738

605 605 15.90 1 2 3 4 5 6 7 8 9 10 11 12 a a

2248

2115 7240 55 650 650 650 650 650 650 650 650 650 4 4

614 928

614 1990 610 1990 წყალმიმღები მილი წყალმიმღები მილი წყალმიმღები მილი

133

605 ე განაშენიანების რეგულირების ხაზი

500 488 366 366 488

506

506 690 6500 d 11 22 33 12.15 a a 55 1 2 3 4 5 6 7 8 9 10 11 650 650 650 650 650 650 650 650 650 650 650 7310 12

738

2248

605 605

605 605

2115

605 12.6 4 4

173 100 505

260 30 20 438 605

455

455

260 30 20 305 605 30 478 1990 610 1990 376 488 366 30 1920 1920 30 366 488 წყალმიმღები მილი წყალმიმღები მილი წყალმიმღები მილი ჟალუზი ალუმინის ელემენტებით

30 ჟალუზი ალუმინის ელემენტებით 10.8027 საფ. 30X15 სმ 690 განაშენიანების რეგულირების ხაზი

500

120
605

605 376 478

133 5,3 690 6500 e d

100 425

120

120 12,7 110 110 229 280

407

540 230

230 230

230 280 229 139 240 110 25 საფ. 30X15 სმ გბ გბ 10.80 27 საფ. 30X15 სმ

120

230

117

230 12.15 12.15 11.30 11.30 15.90 12.15 12.15 11.30 11.30 15.90 25 საფ. 30X15 სმ 27 საფ. 30X15 სმ

795 b

605 bg

605 g 935 610 315 40 40 610 315 610 315 610 315 514 40 40 610 315 40 40 610 315 610 315 610 40 40 315

40 317

248

240
40 317

260

260 195 240 195 227.1 225.3 12.1 10.80 134 136 136 514 514

280 255 5,3 15.40 16.30 15.40 16.30 16.40 6060 245 6060 16.40 16.40 15.30 15.30 230 140 140 140 140 140 230 140 140 140 140 140 230 140 140 140 140 140 230 140 140 140 140 140 230 140 140 140 140 140 230 140 140 140 140 140 230 140 140 140 395 140 395 luki

30 575

30 575

248

255

280 22.4 16,0 255 luki 514 295 295

150

150 luki

10

295

295

120

230

120

230 190 აჟურული ეკრანი აჟურული ეკრანი წყალმიმღები მილი წყალმიმღები მილი წყალმიმღები მილი წყალმიმღები მილი წყალმიმღები მილი წყალმიმღები მილი წყალმიმღები მილი წყალმიმღები მილი წყალმიმღები მილი წყალმიმღები მილი წყალმიმღები მილი წყალმიმღები მილი წყალმიმღები მილი

340 2 413.1 3 4 67 67 3 4 8 5 8 11.7 8.4 11.7 8.4 9 9 1 258.4 ±0.00=429.80 ა-5 1:200 მეოთხე სართულის გეგმა +12.15 ნიშნულზე, გეგმა +15.90 ნიშნულზე ქ. თბილისში, გლდანი-ნაძალადევის რაიონში, თორნიკე ერითავის ქ. 1-ში არსებულ მიწის ნაკვეთზე, ასაშენებელი მრავალფუნქციური შენობის კორექტირების პროექტი ფურც. # რაოდენ. მასშტ. დაკვ. # 2018 წ. დირექტორი პრ.მთ.ინჟინერი დაამუშავა შპს `სივრცე~ ს/კ: 405017547 ა.კვარაცხელია ზ. ნადირაძე თ. გოცირიძე A/06-2015 კორექტირებული