

Изготвил	Д. Петров	3-6	
Проверил	инж. Елена Стоянова	М 1:200	
Одобрил	арх. Борислав Тодоров	Лист № 12	Листа 15
Фирма	ЕТ „Архитект Борислав Тодоров“ гр. Пловдив, ул. „Капитан Райчо“ № 14, ап. 3, тел. 0887 412 903		
Обект	Жилищна сграда с 24 апартамента, магазини и подземен паркинг, УПИ VII-1234, кв. 87, м. „Тракийски възход“, гр. Пловдив		
Чертеж	Разрези 1-1, 2-2, 3-3, 4-4, 5-5		

Разрези


Разрез 1-1 — М 1:200

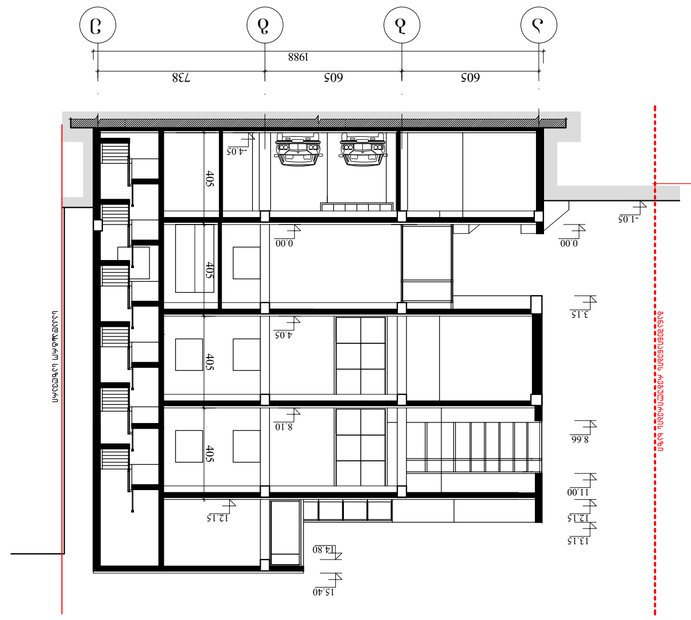


Разрез 2-2 — М 1:200

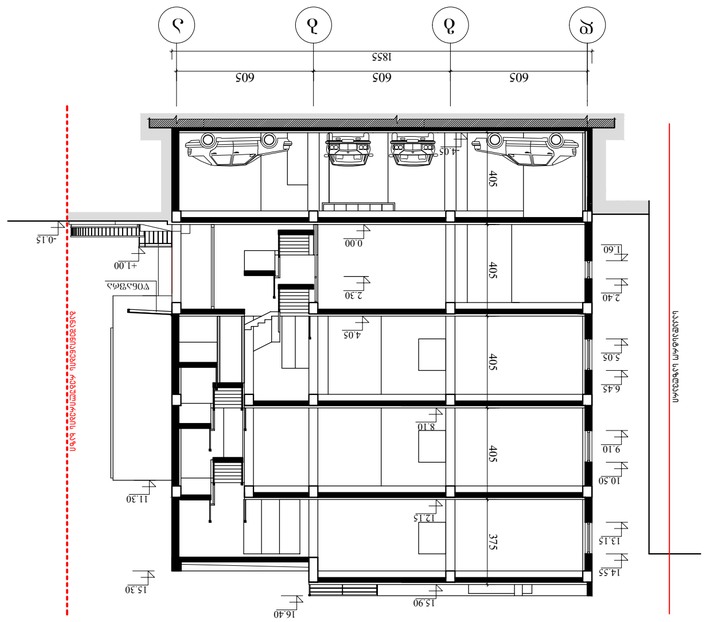

Разрез 3-3 — М 1:200

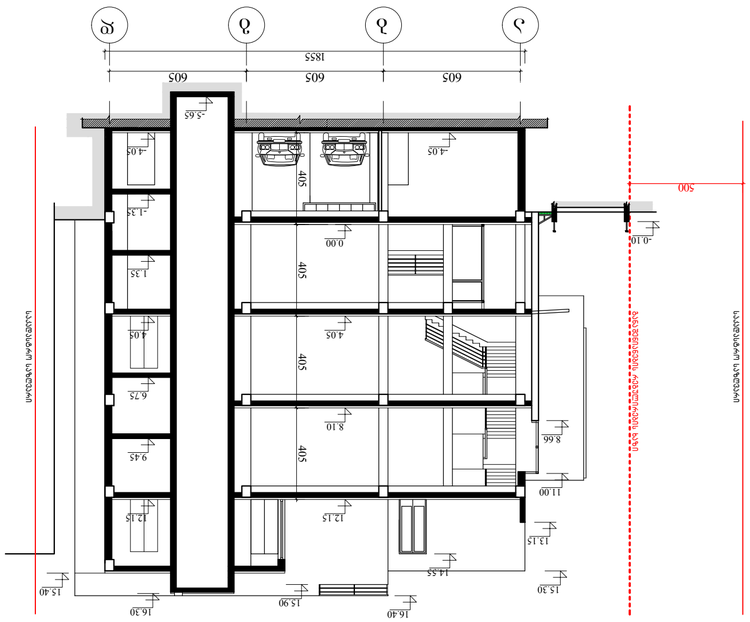

Разрез 4-4 — М 1:250

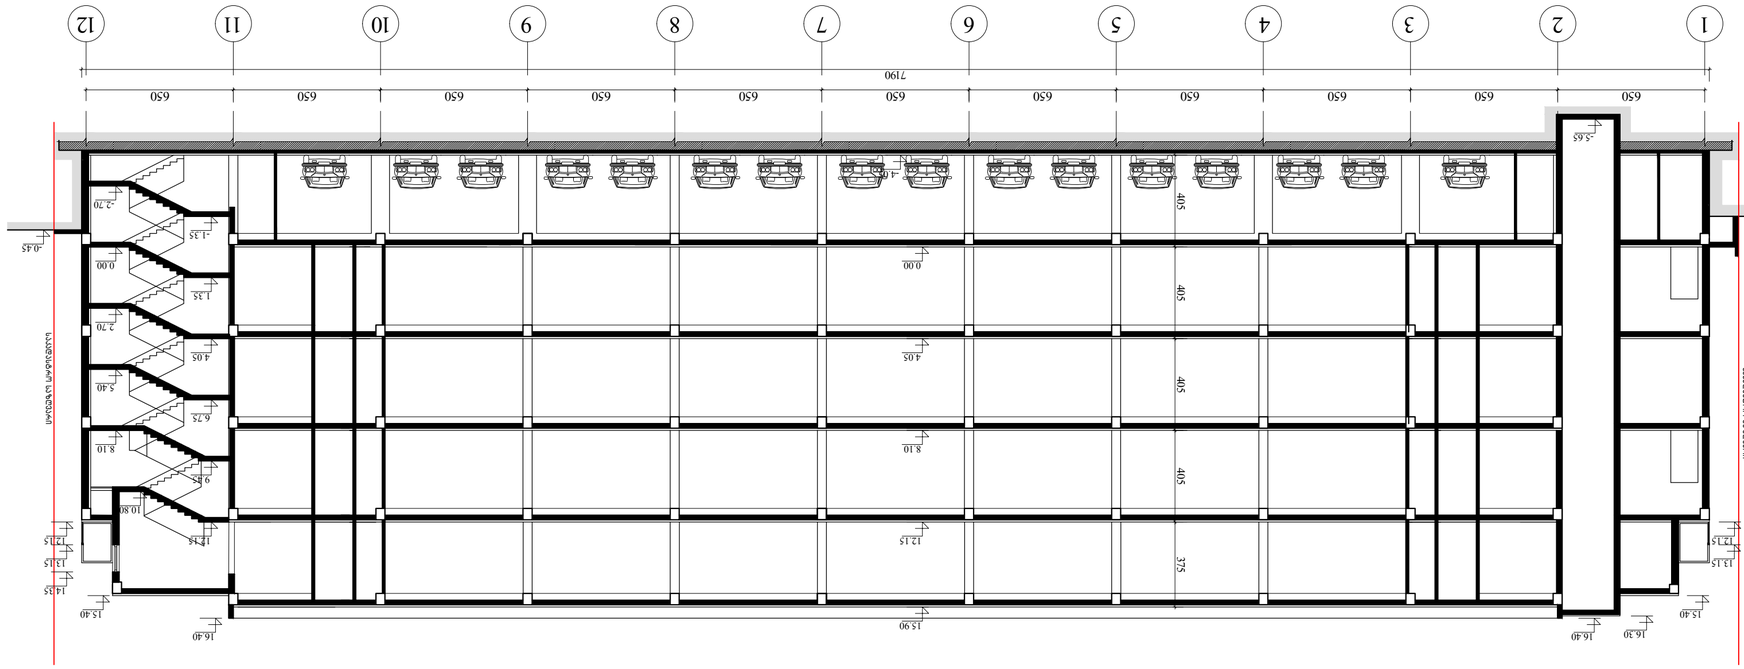

Разрез 5-5 — М 1:200

