
ქალაქი თბილისი, ნოდარ ბოხუას ქუჩა №1, 2148 კვ.მ
არასასოფლო-სამეურნეო
დანიშნულების მიწის ნაკვეთის ტოპოგრაფიული

გეგმა

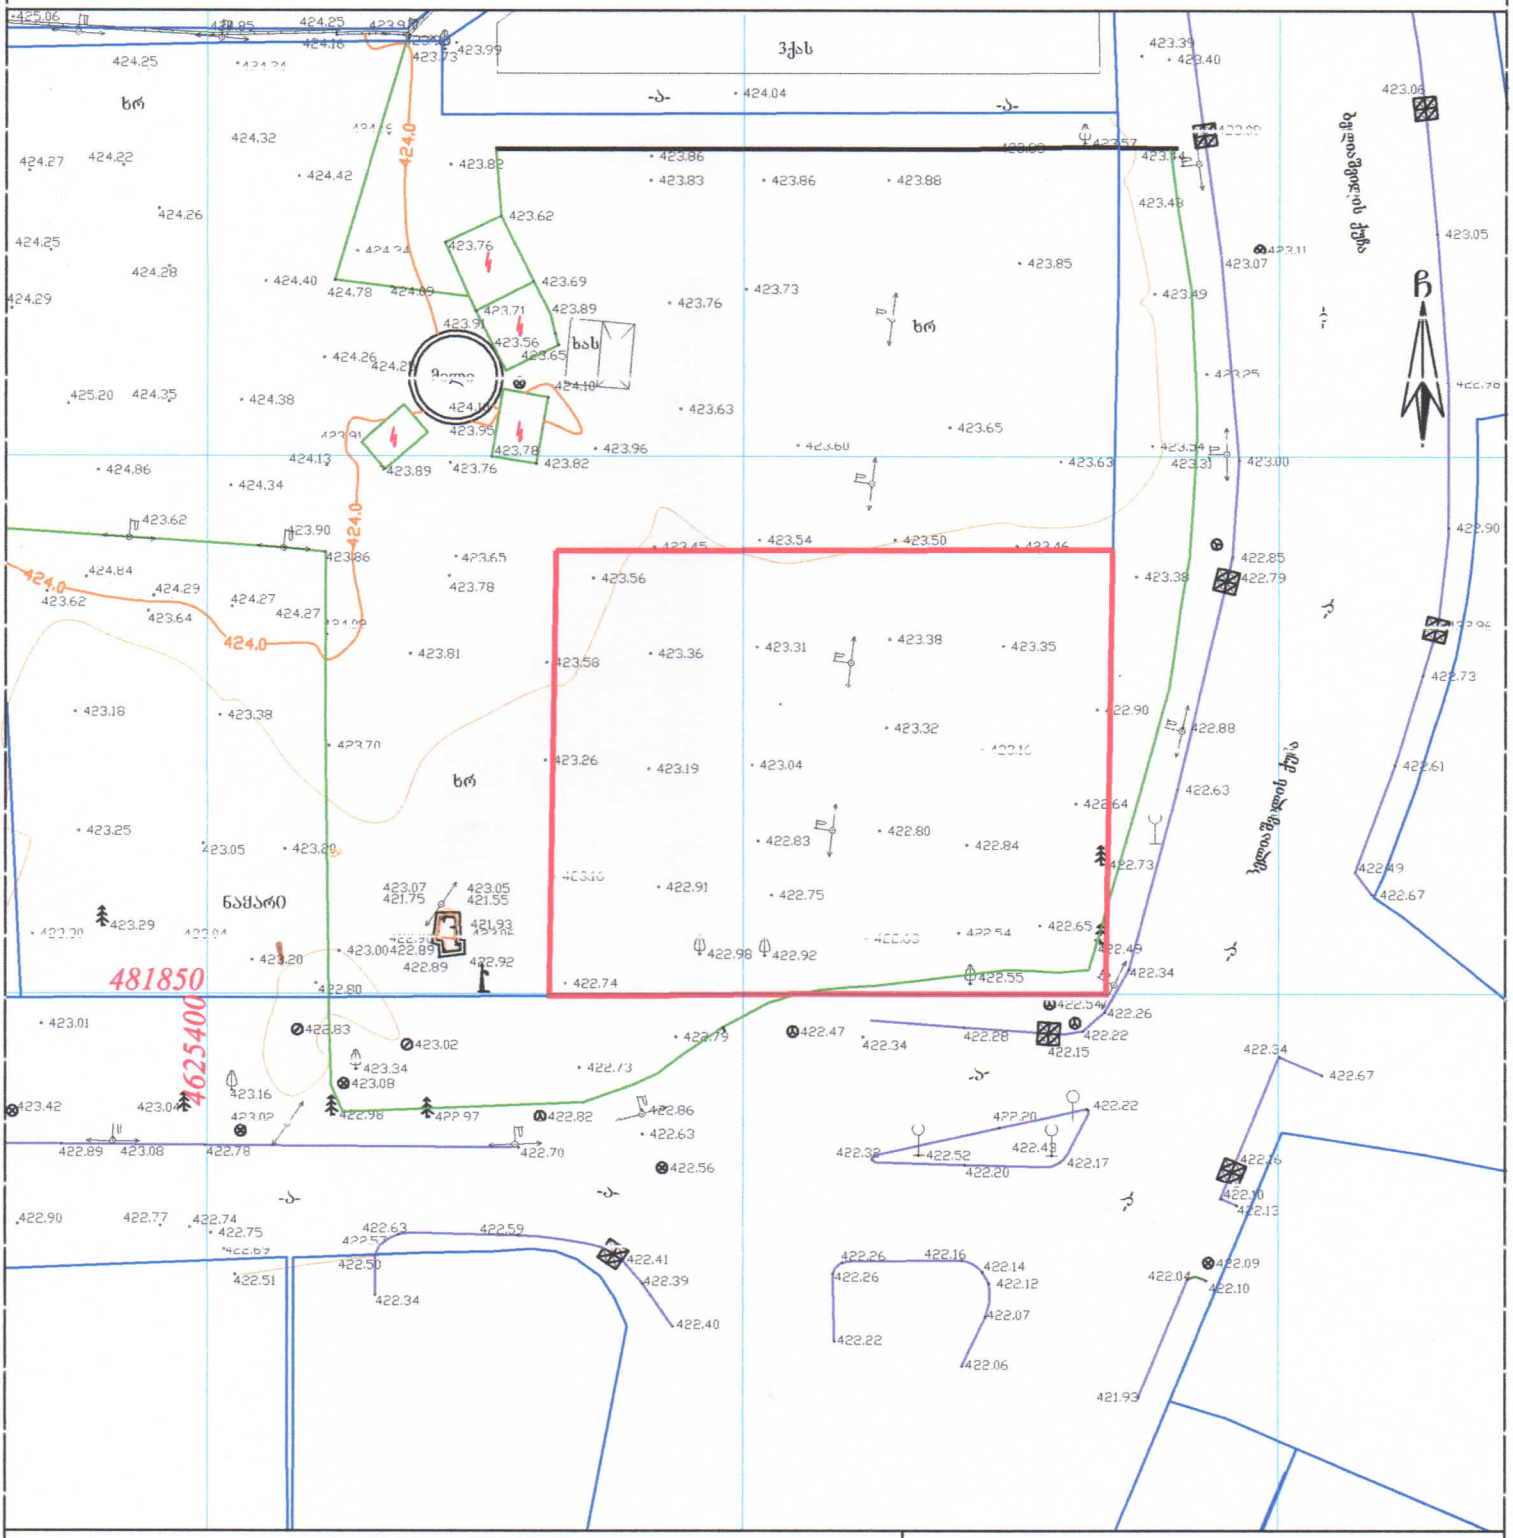

პირობითი აღნიშვნები

WGS 1984-ის კოორდინატთა სისტემის UTM პროექცია

სც	საცხ. შენობა	ბორდიული	ჭიშკარი
ას	არასაცხ. შენობა	ხის ღობე	ბეტონი
	ფარდული	ქვის კედელი	წ წყალგაყვანილობა
	მშენებარე შენობა	კედელი	გ გაზი
	საგარანტიფორ. ჯიხური	ფანჯარა	კ კანალიზაცია
	ხეები	სამეთვალყურეო ჭები	სინ სანიაღვრე
		ელ. გადამცემი ხაზი	კშ კაშირგაბმულობა
			ელ. ქსელები

შენიშვნა:1) ნაკვეთის სახღვარი (თუ იგი არის ნახაზზე) მითითებულია დამკვეთის მიერ

2) მიწის სამშრომლების შესრულებისას შეინიშნება კომერციული წარმომადგენლებს

შ.პ.ს."გეოდეზისტი 2009"

ტექნიკური დირექტორი:		მ. გეგელია
აზომა:		მ. გეგელია
დახაზა:		მ. გეგელია
დამკვეთი:		
მასშტაბი 1:500		12.07.2019 წ.

- ბ ე ნ ზ ე ბ ი ს -

N

L=20.38
H=20.38/0.4=51.00

L=18.77
H=18.77/0.4=50.00


ბანაშენიანების რეგულირების ხაზი
ნაყარი
ხრ
ხრ
ხრ
ხრ
ძელა
ბეტონის საფარი
ტერიტორიის წითელი ხაზები
გამწვანებული ზოლი
გამწვანებული ქვაფენილი
01.13.01.014.064
2148.0m²
59.60m²
318.40m²
100.00m²
3.14m²
ბულვარი
ბულვარი
ბულვარი

- ბ ე ნ ზ ე ბ ი ს -

N

ბულაჩაურის ქუჩა

ბულაჩაურის ქუჩა

ბერია ფეიქრიშვილის ქუჩა

ბერია ფეიქრიშვილის ქუჩა

ბერია ფეიქრიშვილ