- ბ ე ნ ზ ე ბ ი ს -

N


L=20.38
H=20.38/0.4=51.00

L=18.77
H=18.77/0.4=50.00


ბანაშენიანების რეგულირების ხაზი
ნაყარი
ხრ
ხრ
ხრ
ხრ
ძელა
ბეტონის საფარი
ტერიტორიის წითელი ხაზები
გამწვანებული ზოლი
გამწვანებული ქვაფენილი
01.13.01.014.064
2148.0m²
59.60m²
318.40m²
100.00m²
3.14m²
ბულვარი
ბულვარი
ბულვარი

ტესტირების ხაზი LV

სიმაღლის სხივი (ჭრილი 1-1)

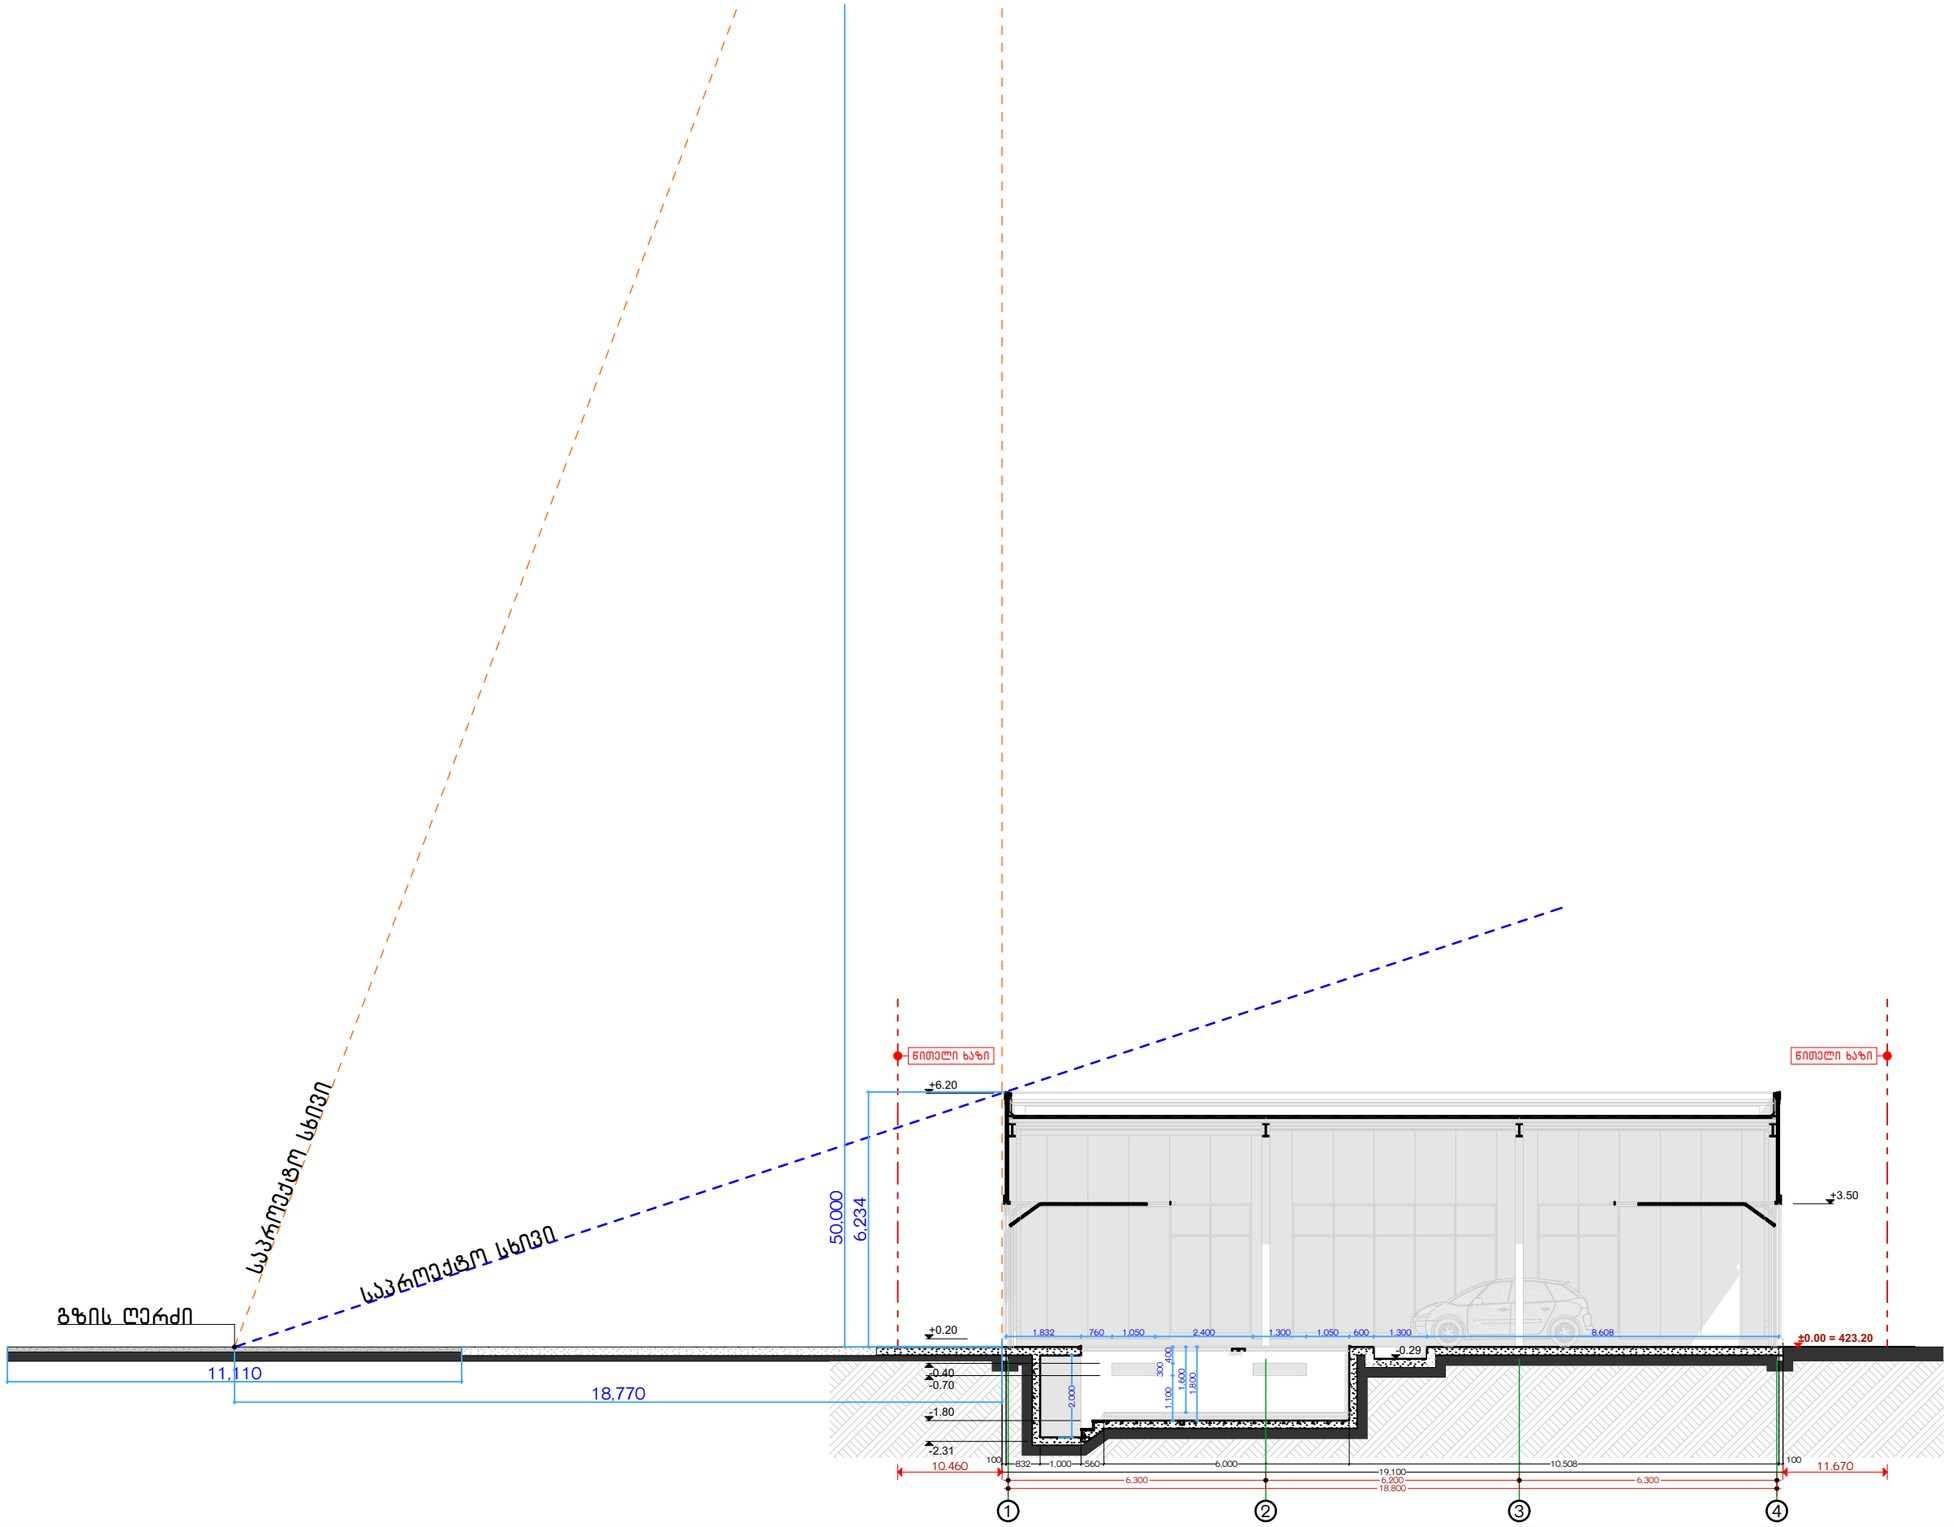

პირობითი აღნიშვნები:

დამკვეთი:
სს. ,,ბრიინვეი საქართველო,,

საპროექტო:
GeorgianHouse
Architrcture Design Contruction
ქუჩა: ალ.ყაზბეგის12ა. Adress:Al. Kazbegi ave. 12a
ქალაქი: თბილისი City:Tbilisi
ქვეყანა: საქართველო Country:Georgia
საფოსტო კოდი: 0160 Postcode:0160

პროექტის სტატუსი:
არქიტექტურული ნაწილი

შემსრულებლები:
პროექტის ავტორები
ლ.ალავიძე
ნ.გაისაია

პროექტის დასახელება:
ავტოსატრანსპორტო საშუალების პერიოდული ტექნიკური ინსპექტირების ცენტრი
(3-ტესტირების ხაზი LV.)

ნახაზის დასახელება:
სიმაღლის სხივი (ჭრილი 1-1)


მასშტაბი:
1:150

ფურცელი /Layout ID : 18

A3

ტესტირების ხაზი LV

სიმაღლის სხივი (ჭრილი 2-2)

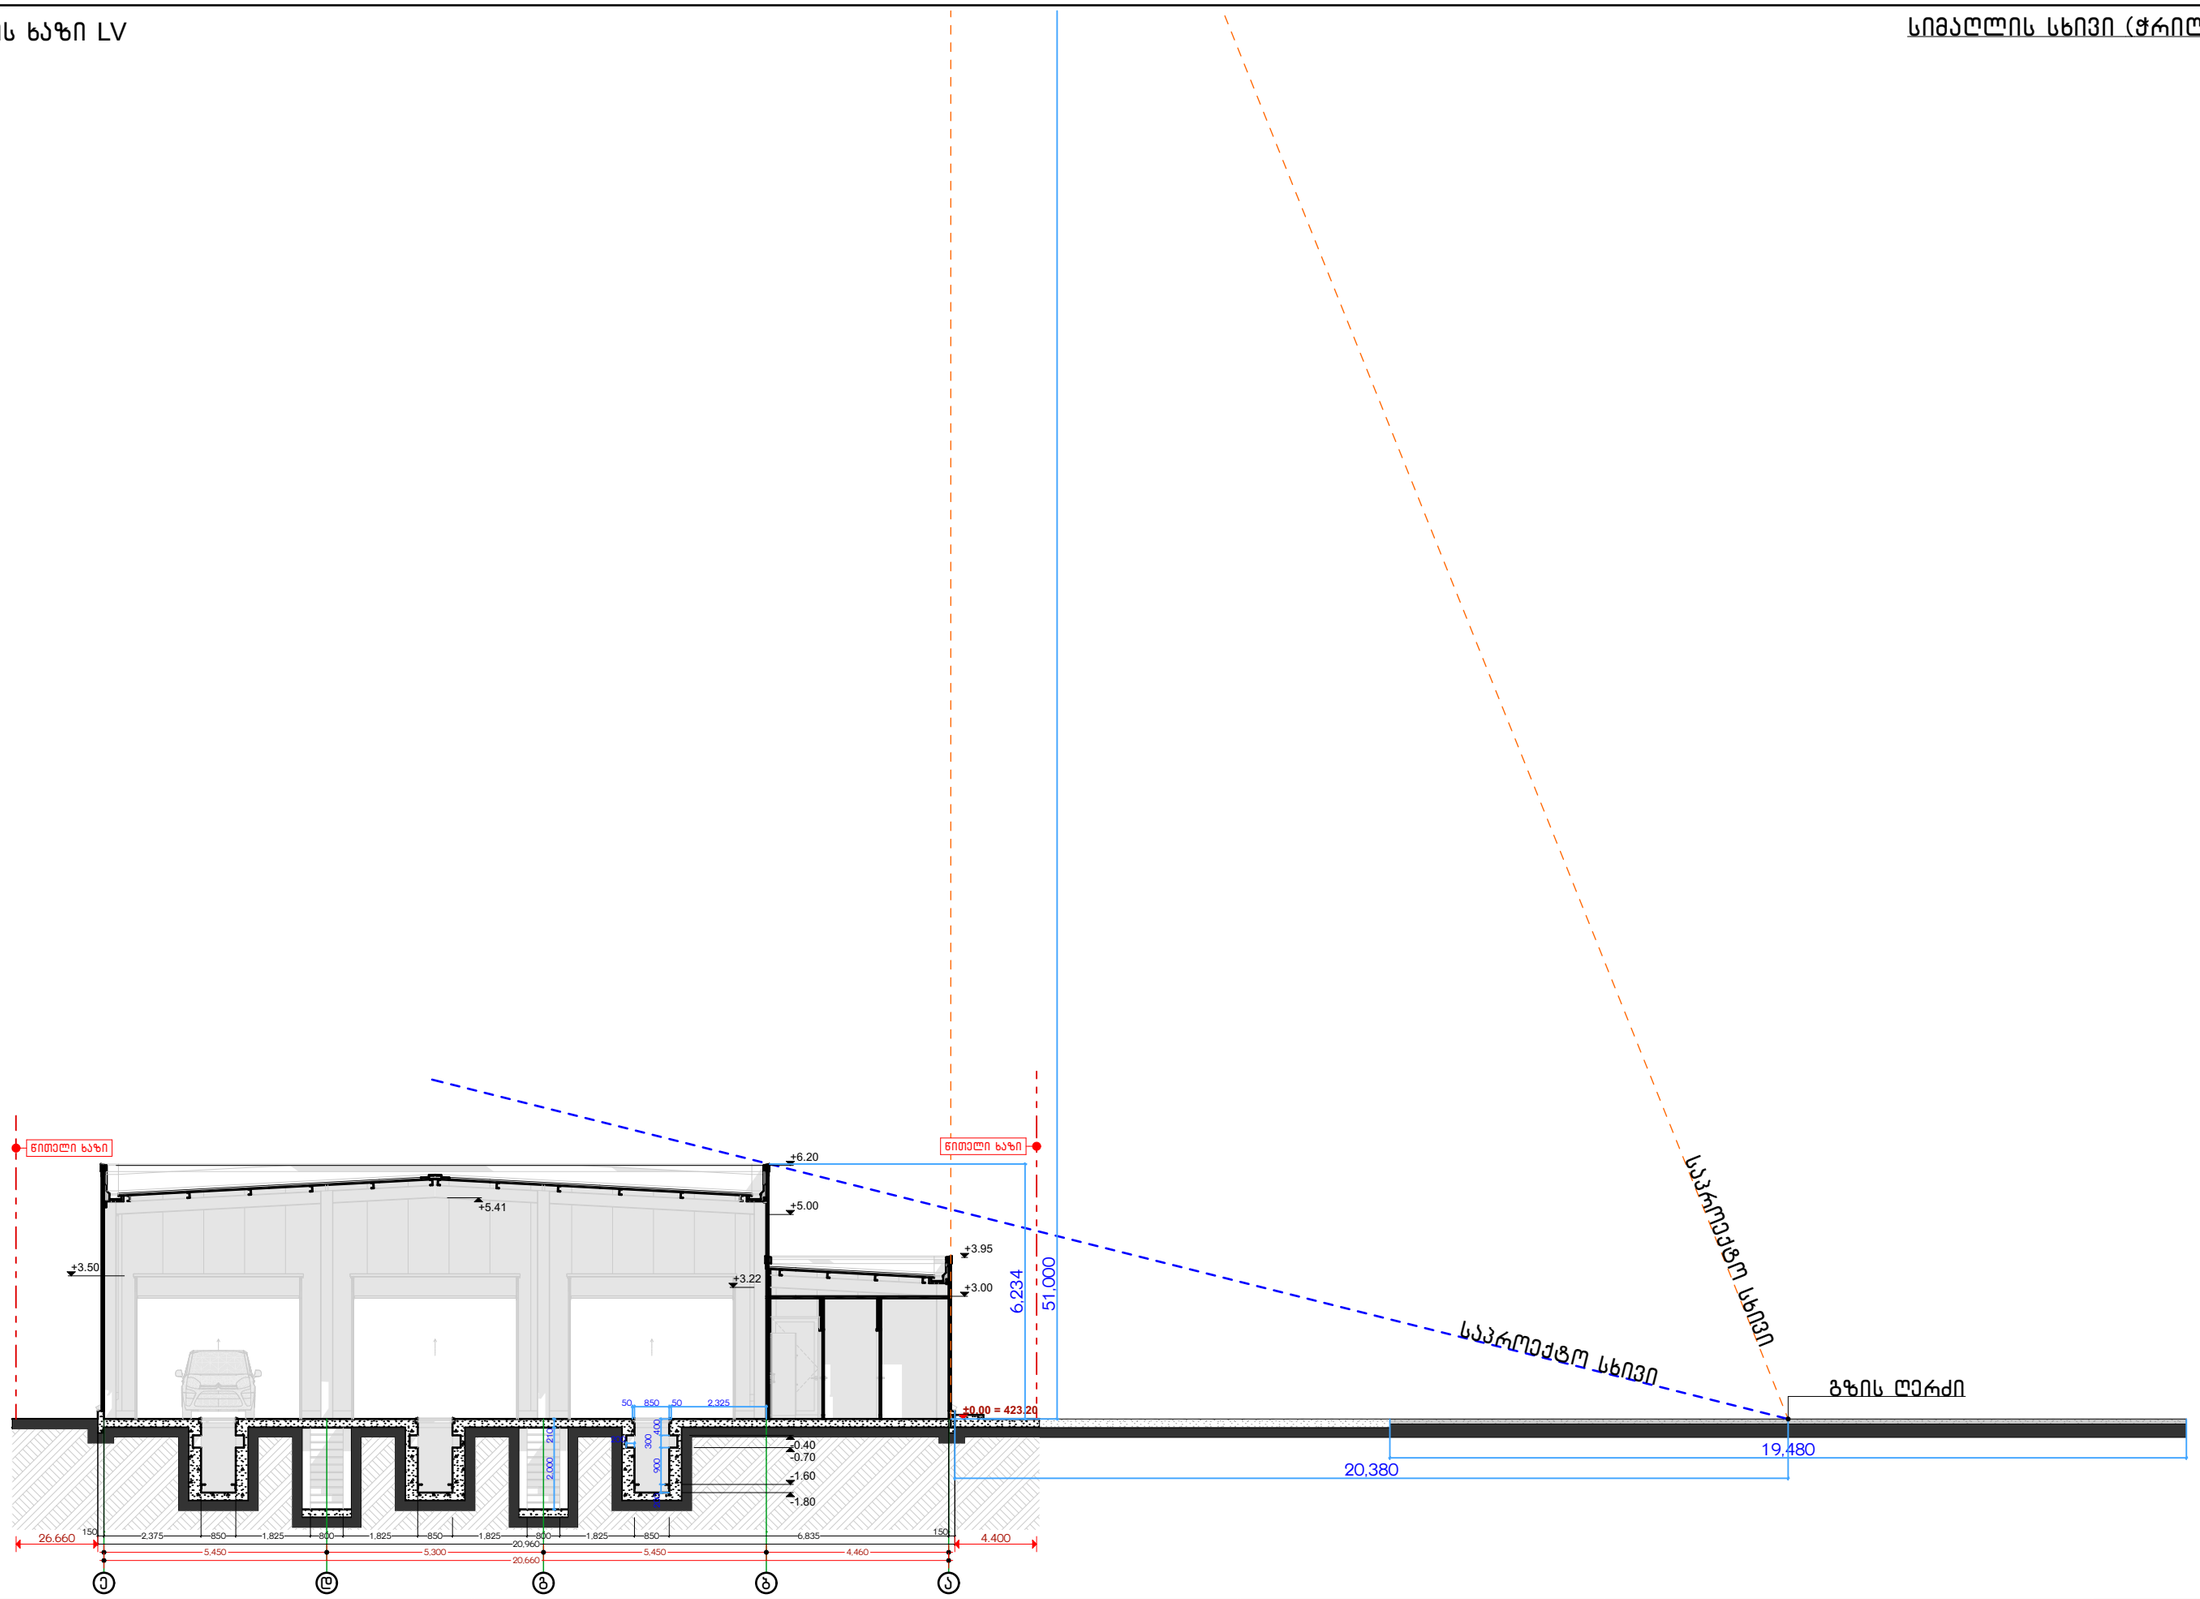

პირობითი აღნიშვნები:

დამკვეთი:
სს. ,,გრიინვეი საქართველო,,

საპროექტო:
GeorgianHouse
Architrcture Design Contruction
ქუჩა: ალ.ყაზბეგის12ა. Adress:Al. Kazbegi ave. 12a
ქალაქი: თბილისი City:Tbilisi
ქვეყანა: საქართველო Country:Georgia
საფოსტო კოდი: 0160 Postcode:0160

პროექტის სტატუსი:
არქიტექტურული ნაწილი

შემსრულებლები:
პროექტის ავტორები
ლ.ალავიძე
ნ.მაისაია

პროექტის დასახელება:
ავტოსატრანსპორტო საშუალების კერიოდული ტექნიკური ინსპექტირების ცენტრი
(3-ტესტირების ხაზი ლვ.)

ნახაზის დასახელება:
სიმაღლის სხივი (ჭრილი 2-2)

მასშტაბი:
1:150

ფურცელი /Layout ID :
17

A3