PRODUCED BY AN AUTODESK EDUCATIONAL PRODUCT

ვაჟკაცობა/ბელტიც

# ქ. თბილისის მერია
## სსიპ თბილისის არქიტექტურის სამსახური

სამსახურის უფროსი:

/---------- /.

მისამართი: ქ. თბილისი, ალ ყაზბეგის გამზ.№34/ქ. თბილისი, ალ ყაზბეგის გამზ.№34-ის მიმდებარედ/
ქ. თბილისი, ალ ყაზბეგის გამზ.№34/ქ. თბილისი, ალ ყაზბეგის გამზ.№34(ნაკ.№40/226)

ფართობი: 647 კვ.მ

დაინტერესებული პირი: შპს "დიპლომატიური აკადემია"

სიტუაციური სქემა
მ. 1:2000

| მიწის ნაკვეთის გამოყენების პირობების მომზადების განყოფილება | | |
|---|---|---|
| განყოფილების უფროსი: | | |
| მთავარი სპეციალისტი: | | |
| საინვესტიციო განყოფილება | | |
| განყოფილების უფროსი: | | |
| მთავარი სპეციალისტი: | | |
| მიწის ნაკვეთის ფუნქცია და ძალაძმშენებლობითი პირობების პარამეტრები | | |

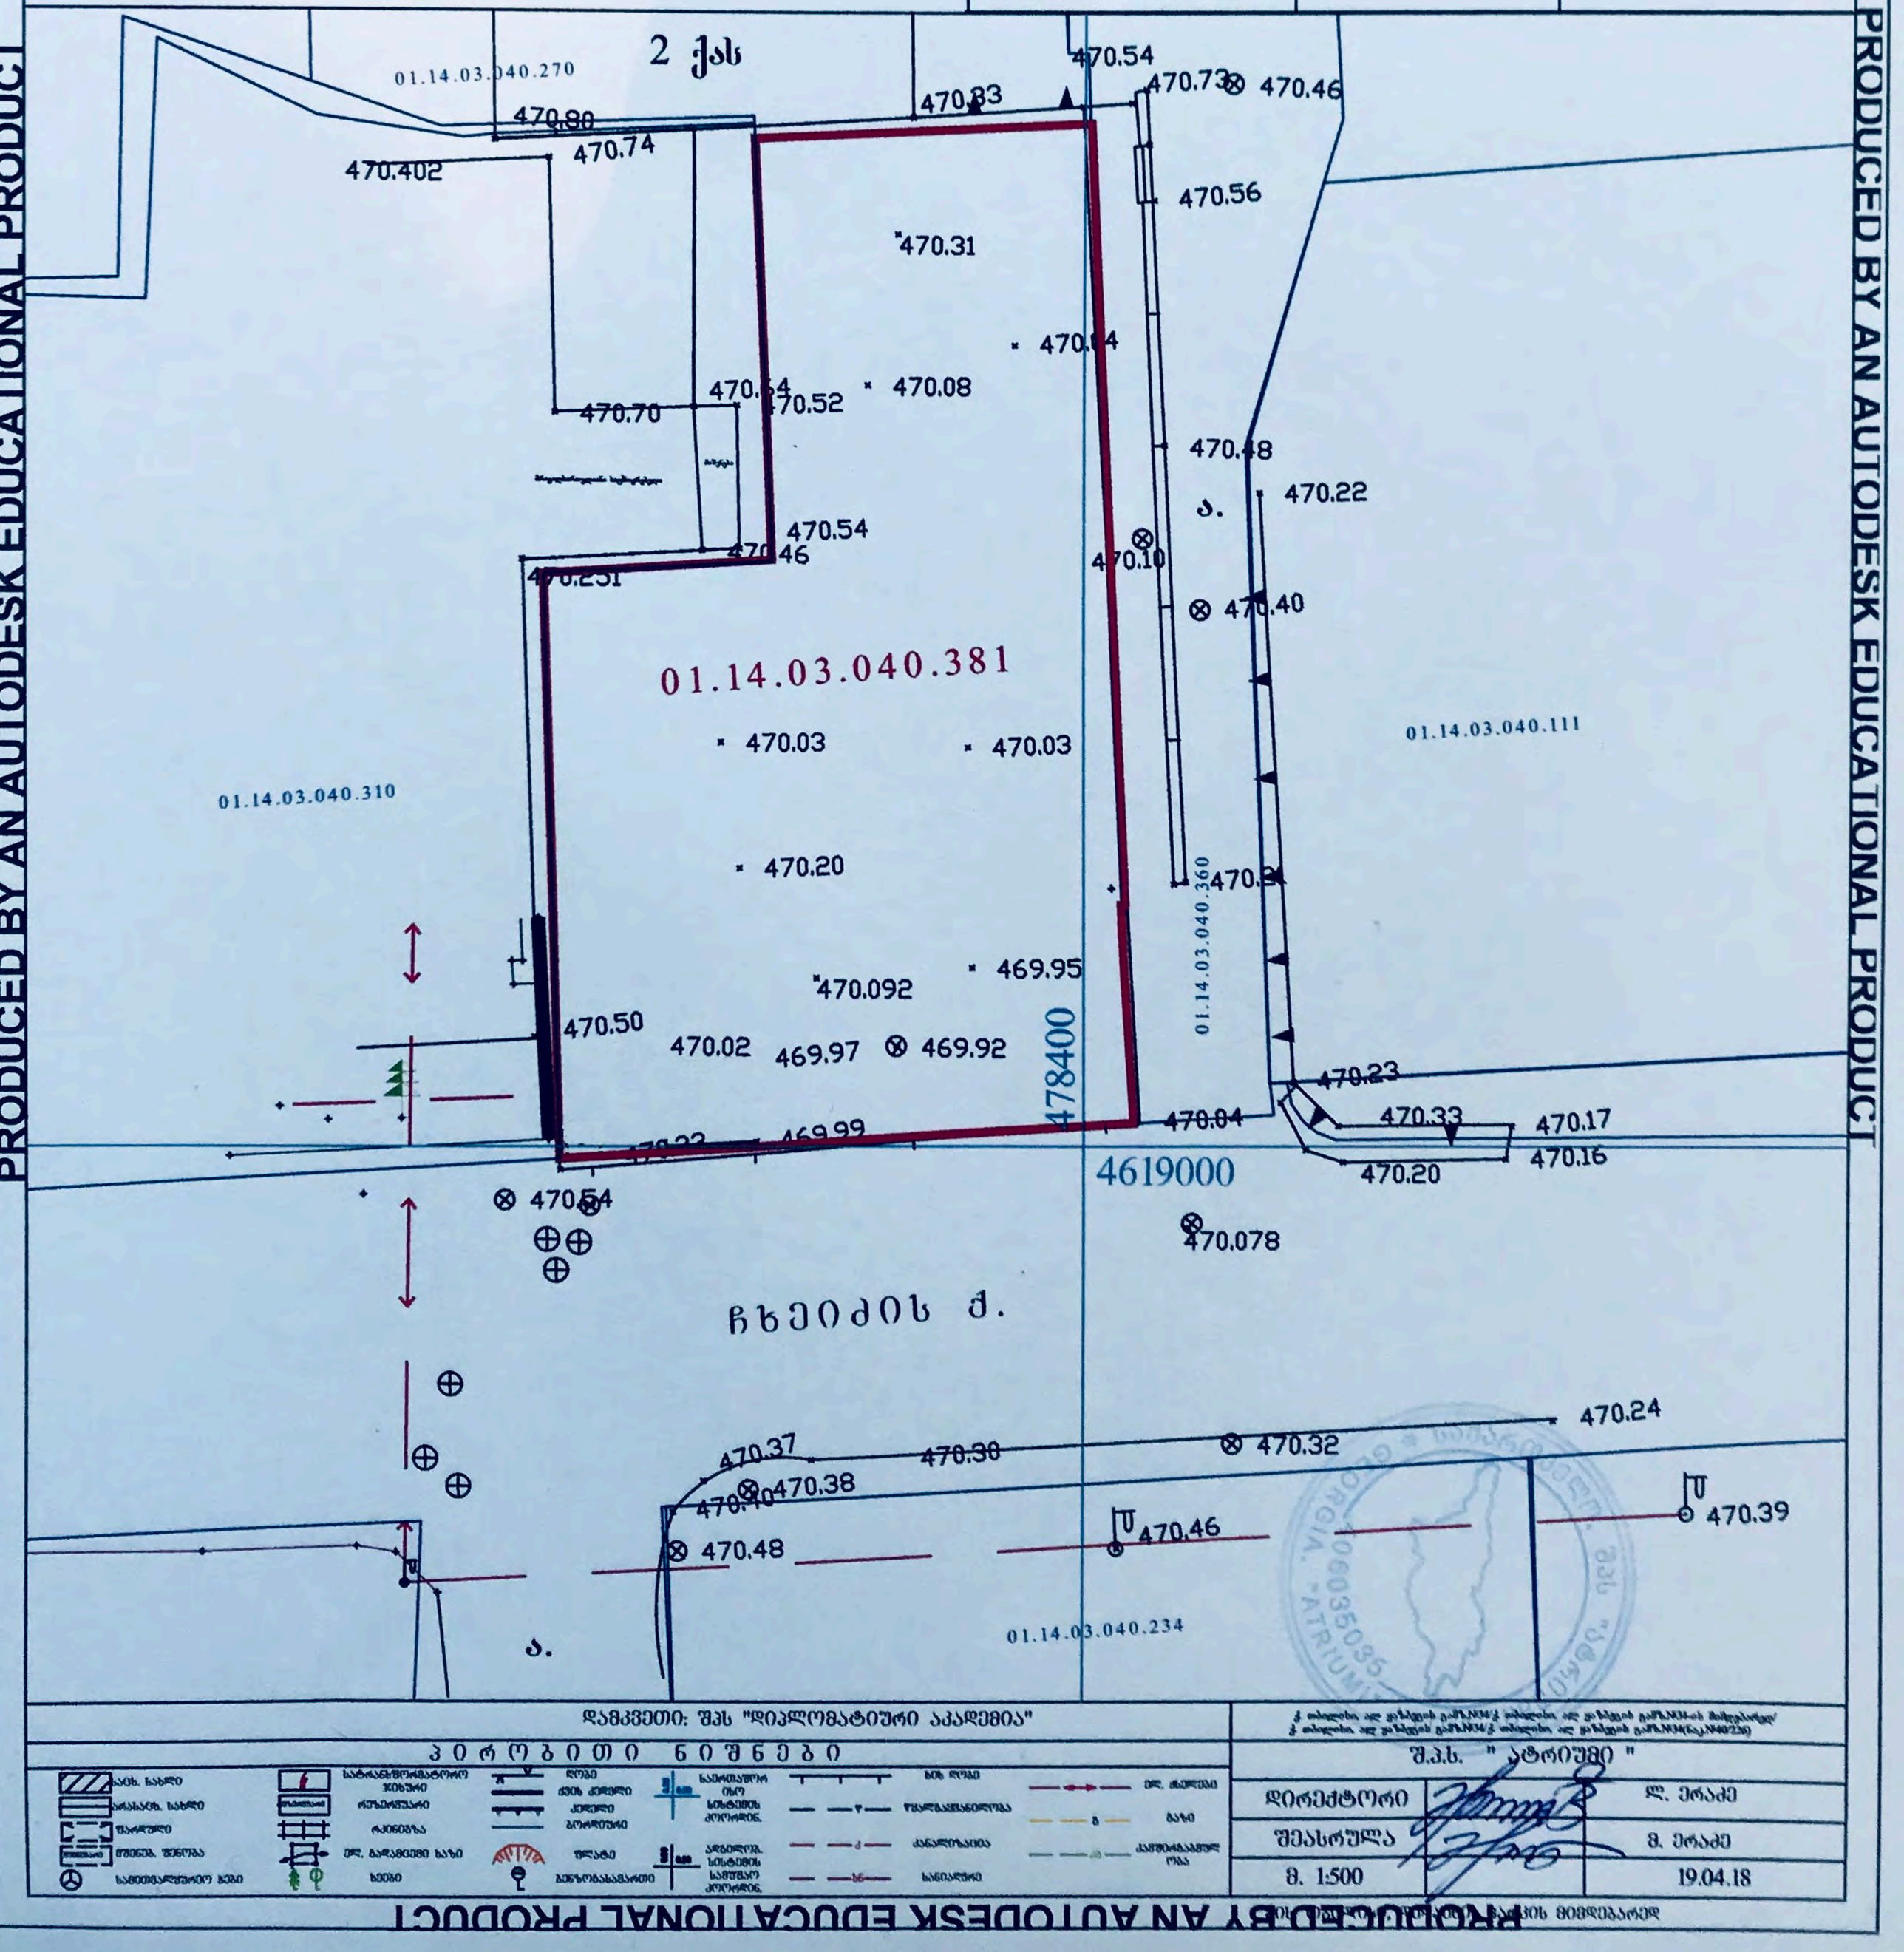


დამკვეთი: შპს "დიპლომატიური აკადემია"

პროექტის ნომერი

| | | | | | |
|---|---|---|---|---|---|
| არსებ. სახლი | სატრანსფორმატორო ჯიხური | ღობე | საორთავლო ზოლი | ხის ღობე | ელ. ბოძები |
| არსასებ. სახლი | რეზერვუარი | ქვის კედელი | სხვადასხვა ტიპის ბეტონის კონსტრ. | წყალგაყვანილობა | ბაზა |
| შარაგზა | რკინიგზა | კედელი | | კანალიზაცია | ელ.ქსელის საყრდენი ბოძი |
| მშენებ. შენობა | ელ. გადამცემი ბაზა | ბრეზენტი | | | |
| საზოგადოებრივი ჯგუფი | ხეები | ფლატე | არმატურ. სხვადასხვა ტიპის ბეტონის საფუძვლ. კონსტრ. | სანიაღვრე | |
| | | განზოგადებული | | | |

ქ. თბილისი, ალ ყაზბეგის გამზ.№34/ქ. თბილისი, ალ ყაზბეგის გამზ.№34-ის მიმდებარედ/
ქ. თბილისი, ალ ყაზბეგის გამზ.№34/ქ. თბილისი, ალ ყაზბეგის გამზ.№34(ნაკ.№40/226)

შ.პ.ს. " ატრიუმი "

| | | |
|---|---|---|
| დირექტორი | | ლ. ერაძე |
| შეასრულა | | მ. ერაძე |
| მ. 1:500 | | 19.04.18 |

PRODUCED BY AN AUTODESK EDUCATIONAL PRODUCT

GSPublisherVersion 0.0.100.100 GSPublisherVersion 0.0.100.100

470.54

470.48

470.38

470.32

470.40

470.10

470.46 470.73

470.56

470.48

470.21

470.20

470.16

470.33 470.17

470.23

470.22

470.54

470.04

470.40

470.37 470.30

470.24

470.46

470.39

470.20

469.92

470.50

470.46

470.54

470.52

470.23

470.64

470.70

470.74

470.80

470.33

470.04

470.08

470.03 470.03

469.95

469.99

469.97 470.02

470.092

470.078

470.31

ჩხეიძის ქ.

2 ქას

470.402

470.251

4619000

a.

მიშენე
ba

a.

მრავალსართულიანი საცხოვრებელი

ლ. ერაძე

მის. თბილისი, დედაენის პარკის მიმდებარედ

მ. ერაძე

დირექტორი

შეასრულა
ელ. გადამცემი ხაზი

სატრანსფორმატორო
ჯიხური

ბენზოგასამართი

0.00

0.00

მშენებარე

ბორდიური

ღობე
ქვის კედელი
კედელი

0.00

ფლატე

საცხ. სახლი

რეზერვუარი

ფარდული

მშენებ. შენობა

სამეთვალყურეო ჭები

0.00

რკინიგზა

ხეები

რეზერვუარი

საერთაშორ
iso
სისტემის
კოორდინ.

არასაცხ. სახლი

ადგილობ.
სისტემის
სამუშაო
კოორდინ.

წყალგაყვანილობა

ხის ღობე

შ.პ.ს. " ატრიუმი "

კანალიზაცია

სანიაღვრე

p i r o b i T i n i S n e b i

w

sn

ქ. თბილისის მერია

ელ. ქსელები

გაზი

k
კგ კავშირგაბმულ

ობა

g

m. 1:500

საქართველოს

სამსახურის უფროსი:

/----------------------------- /.

სიტუაციური სქემა

m. 1:2000

ქ. თბილისი, ალ ყაზბეგის გამზ.#34/ქ. თბილისი, ალ ყაზბეგის გამზ.#34-ის მიმდებარედ/
ქ. თბილისი, ალ ყაზბეგის გამზ.#34/ქ. თბილისი, ალ ყაზბეგის გამზ.#34(ნაკ.#40/226)

19.04.18

დამკვეთი: შპს "დიპლომატიური აკადემია"

სსიპ თბილისის არქიტექტურის სამსახური

საინვესტიციო განყოფილება

მიწის ნაკვეთის გამოყენების პირობების მომზადების განყოფილება

განყოფილების უფროსი:

მთავარი სპეციალისტი:

მთავარი სპეციალისტი:

მიწის ნაკვეთის ფუნქცია

და ქალაქმშენებლობითი

პირობების პარამეტრები

განყოფილების უფროსი:

მისამართი: ქ. თბილისი, ალ ყაზბეგის გამზ.#34/ქ. თბილისი, ალ ყაზბეგის გამზ.#34-ის მიმდებარედ/

დაინტერესებული პირი: შპს "დიპლომატიური აკადემია"

ფართობი: 647 კვ.მ

ქ. თბილისი, ალ ყაზბეგის გამზ.#34/ქ. თბილისი, ალ ყაზბეგის გამზ.#34(ნაკ.#40/226)

01.14.03.040.310

01.14.03.040.381

01.14.03.040.111

01.14.03.040.234

01.14.03.040.360

01.14.03.040.270

478400

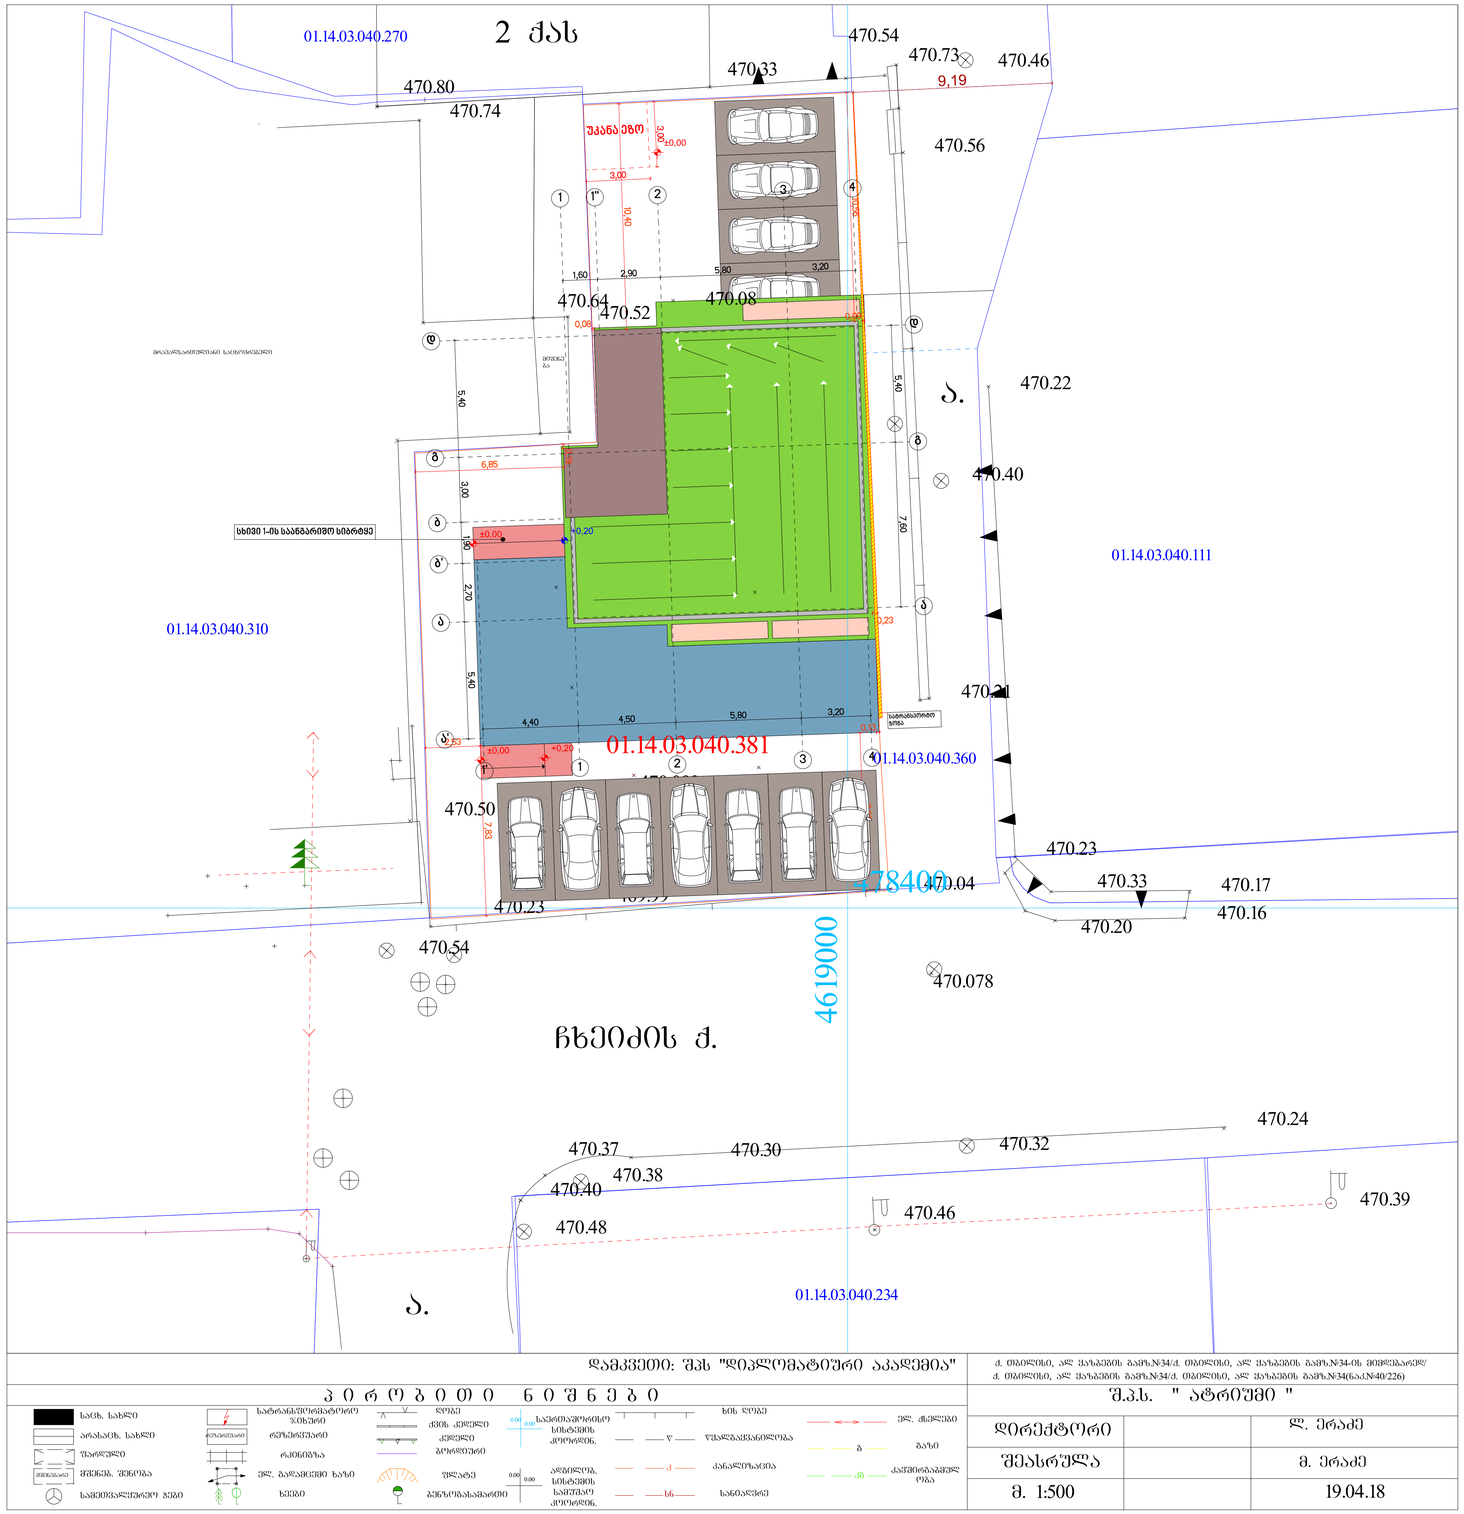


დამკვეთი: შპს "დიპლომატიური აკადემია"

ქ. თბილისი, ალ ყაზბეგის გამზ.№34/ქ. თბილისი, ალ ყაზბეგის გამზ.№34-ის მიმდებარედ/
ქ. თბილისი, ალ ყაზბეგის გამზ.№34/ქ. თბილისი, ალ ყაზბეგის გამზ.№34(ნაკ.№40/226)

## პ ი რ ო ბ ი თ ი ნ ი შ ნ ე ბ ი

- საკადასტრო საზღვარი
- ღერძის ხაზი
- ჭრილის ხაზი
- არქიტექტურული ნიშნული
- აბსოლუტური ნიშნული 470,00

## ექსპლიკაცია

## შენიშვნები

## დამკვეთი

შ.პ.ს "დიპლომატიური აკადემია"
203850065

## პროექტის სახელწოდება

მრავალბინიანი საცხოვრებელი სახლი ალ. ყაზბეგის #34-ში

| თანამდებობა | გვარი | ხელმოწერა |
|---|---|---|
| დირექტორი | დ. ლომიძე | |
| არქიტექტორი | პ. გუგუშვილი | |
| თანაავტორი | ს. ტაბატაძე | |
| | | |

## გენგეგმა ტოპოძირზე

| | | |
|---|---|---|
| შ.პ.ს. " ატრიუმი " | | |
| დირექტორი | | ლ. ერაძე |
| შესრულა | | მ. ერაძე |
| მ. 1:500 | | 19.04.18 |

მის. თბილისი, დეღაენის პარკის მიმდებარედ

ფორმატი A0 | 23/11/2018 | მ. 1:100