

ფორმატი A1	23/11/2018	მ. 1:100

პირობითი აღნიშვნები

- საკადასტრო საზღვარი
- ღერძის ხაზი
- ჭრილის ხაზი
- არქიტექტურული ნიშნული
- აბსოლუტური ნიშნული 470,00
- საზღვარი ტ81-ს და ს86-ს შორის

ექსპლიკაცია

შენიშვნები

დამკვეთი

შ.პ.ს "დიპლომატიური აკადემია" 203850065

პროექტის სახელწოდება

მრავალბინიანი საცხოვრებელი სახლი ალ. ყაზბეგის #34-ში

თანამდებობა	გვარი	ხელმოწერა
დირექტორი	დ. ლომიძე	
არქიტექტორი	პ. გუგუშვილი	
თანაავტორი	ს. ტაბატაძე	

ფასადი ა-გ

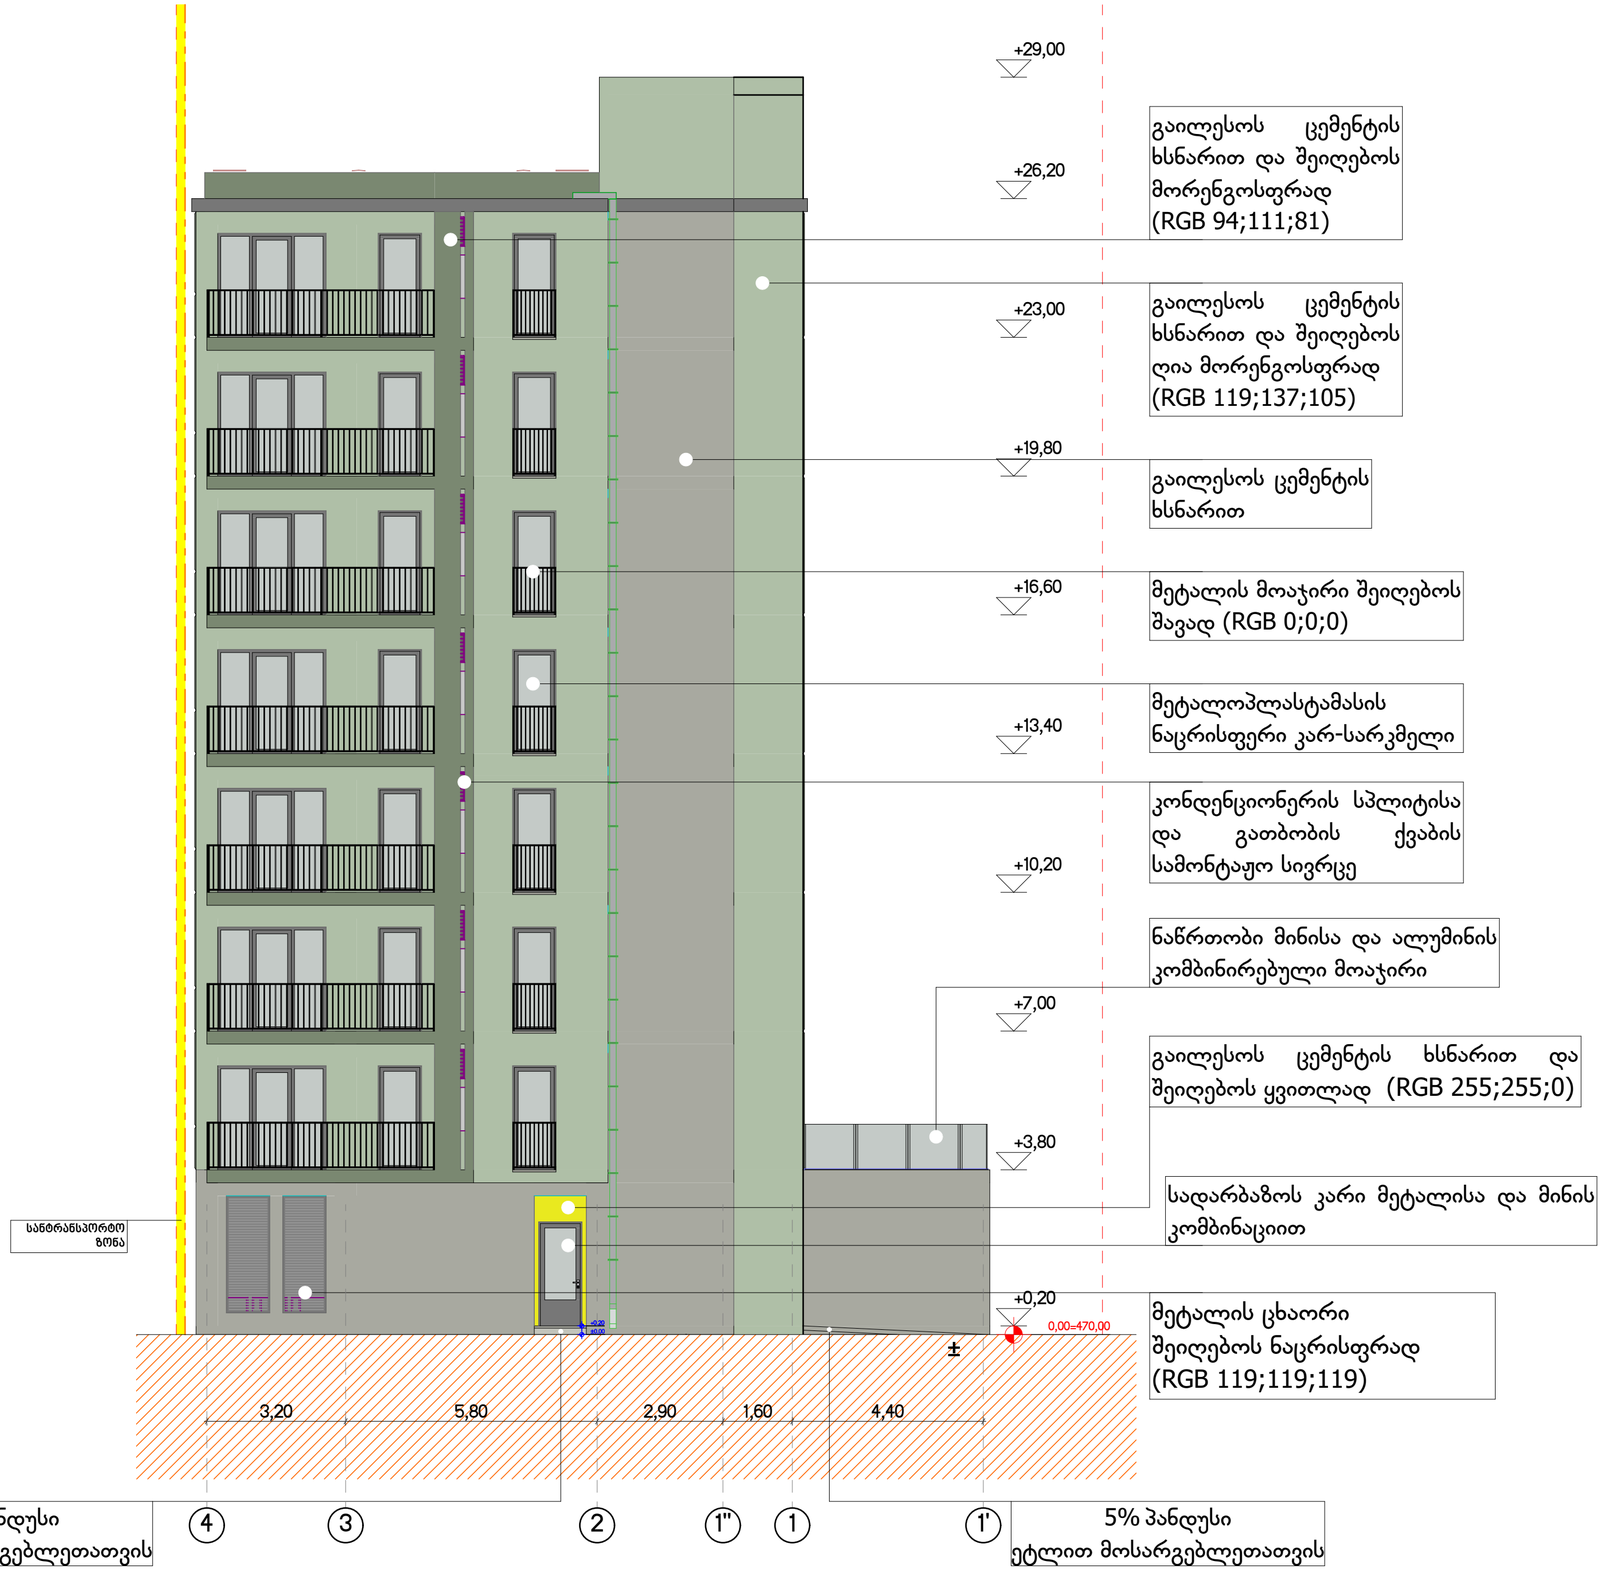

ფორმატი A1	23/11/2018	მ. 1:100

პირობითი აღნიშვნები

- საკადასტრო საზღვარი
- ღერძის ხაზი
- ჭრილის ხაზი
- არქიტექტურული ნიშნული
- აბსოლუტური ნიშნული 470,00
- საზღვარი ტ81-ს და ს86-ს შორის

ექსპლიკაცია

შენიშვნები

დამკვეთი

შ.პ.ს "დიპლომატიური აკადემია" 203850065

პროექტის სახელწოდება

მრავალბინიანი საცხოვრებელი სახლი ალ. ყაზბეგის #34-ში

თანამდებობა	გვარი	ხელმოწერა
დირექტორი	დ. ლომიძე	
არქიტექტორი	პ. გუგუშვილი	
თანაავტორი	ს. ტაბატაძე	

ფასადი 4-1

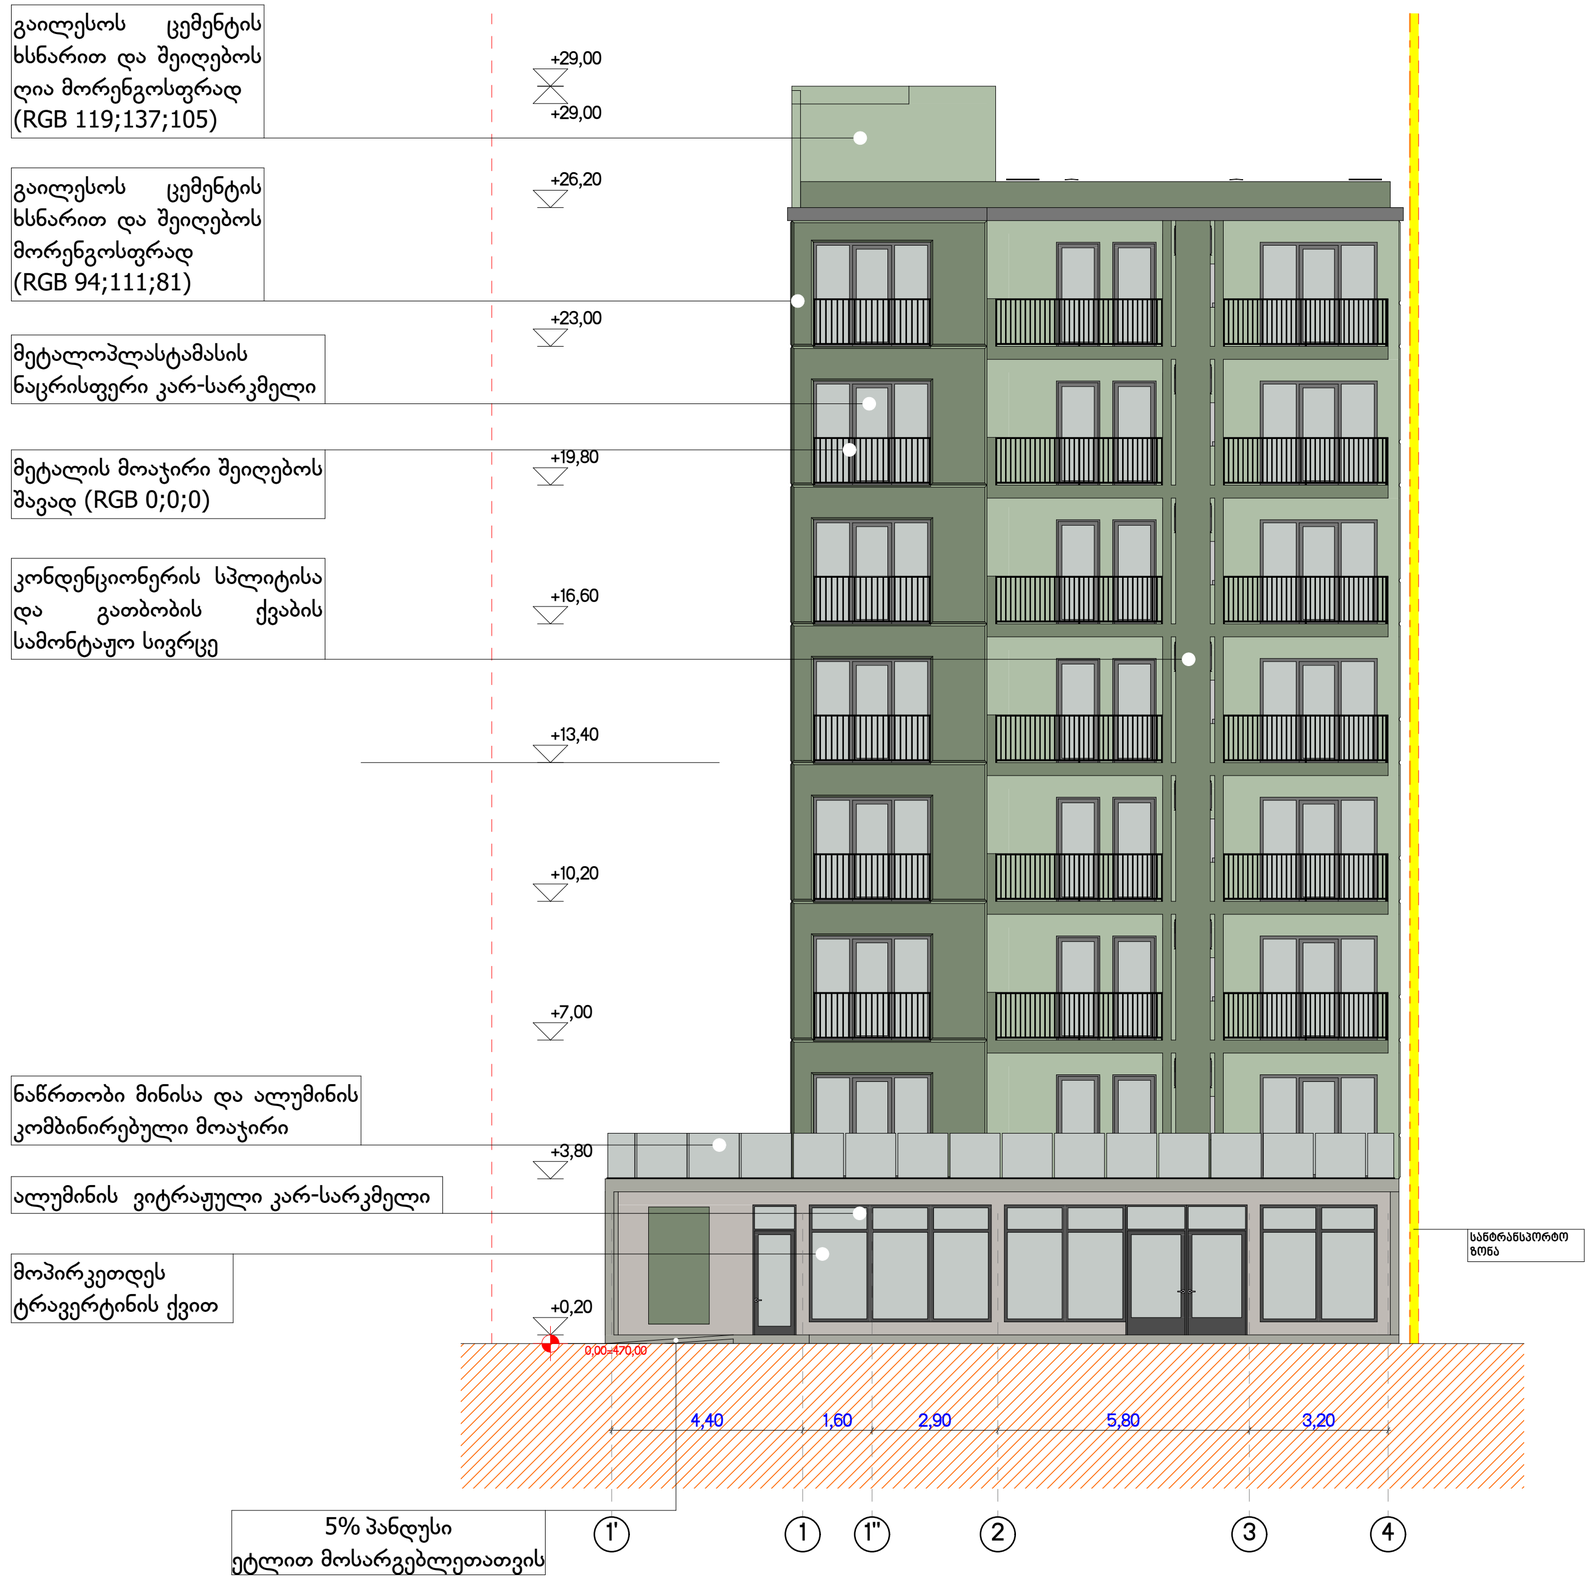

ფორმატი A1	23/11/2018	მ. 1:100

პირობითი აღნიშვნები

- საკადასტრო საზღვარი
- ღერძის ხაზი
- ჭრილის ხაზი
- არქიტექტურული ნიშნული
- აბსოლუტური ნიშნული 470,00
- საზღვარი ტ81-ს და ს86-ს შორის

ექსპლიკაცია

შენიშვნები

დამკვეთი

შ.პ.ს "დიპლომატიური აკადემია" 203850065

პროექტის სახელწოდება

მრავალბინიანი საცხოვრებელი სახლი ალ. ყაზბეგის #34-ში

თანამდებობა	გვარი	ხელმოწერა
დირექტორი	დ. ლომიძე	
არქიტექტორი	პ. გუგუმვილი	
თანაავტორი	ს. ტაბატაძე	

ფასადი 4-1

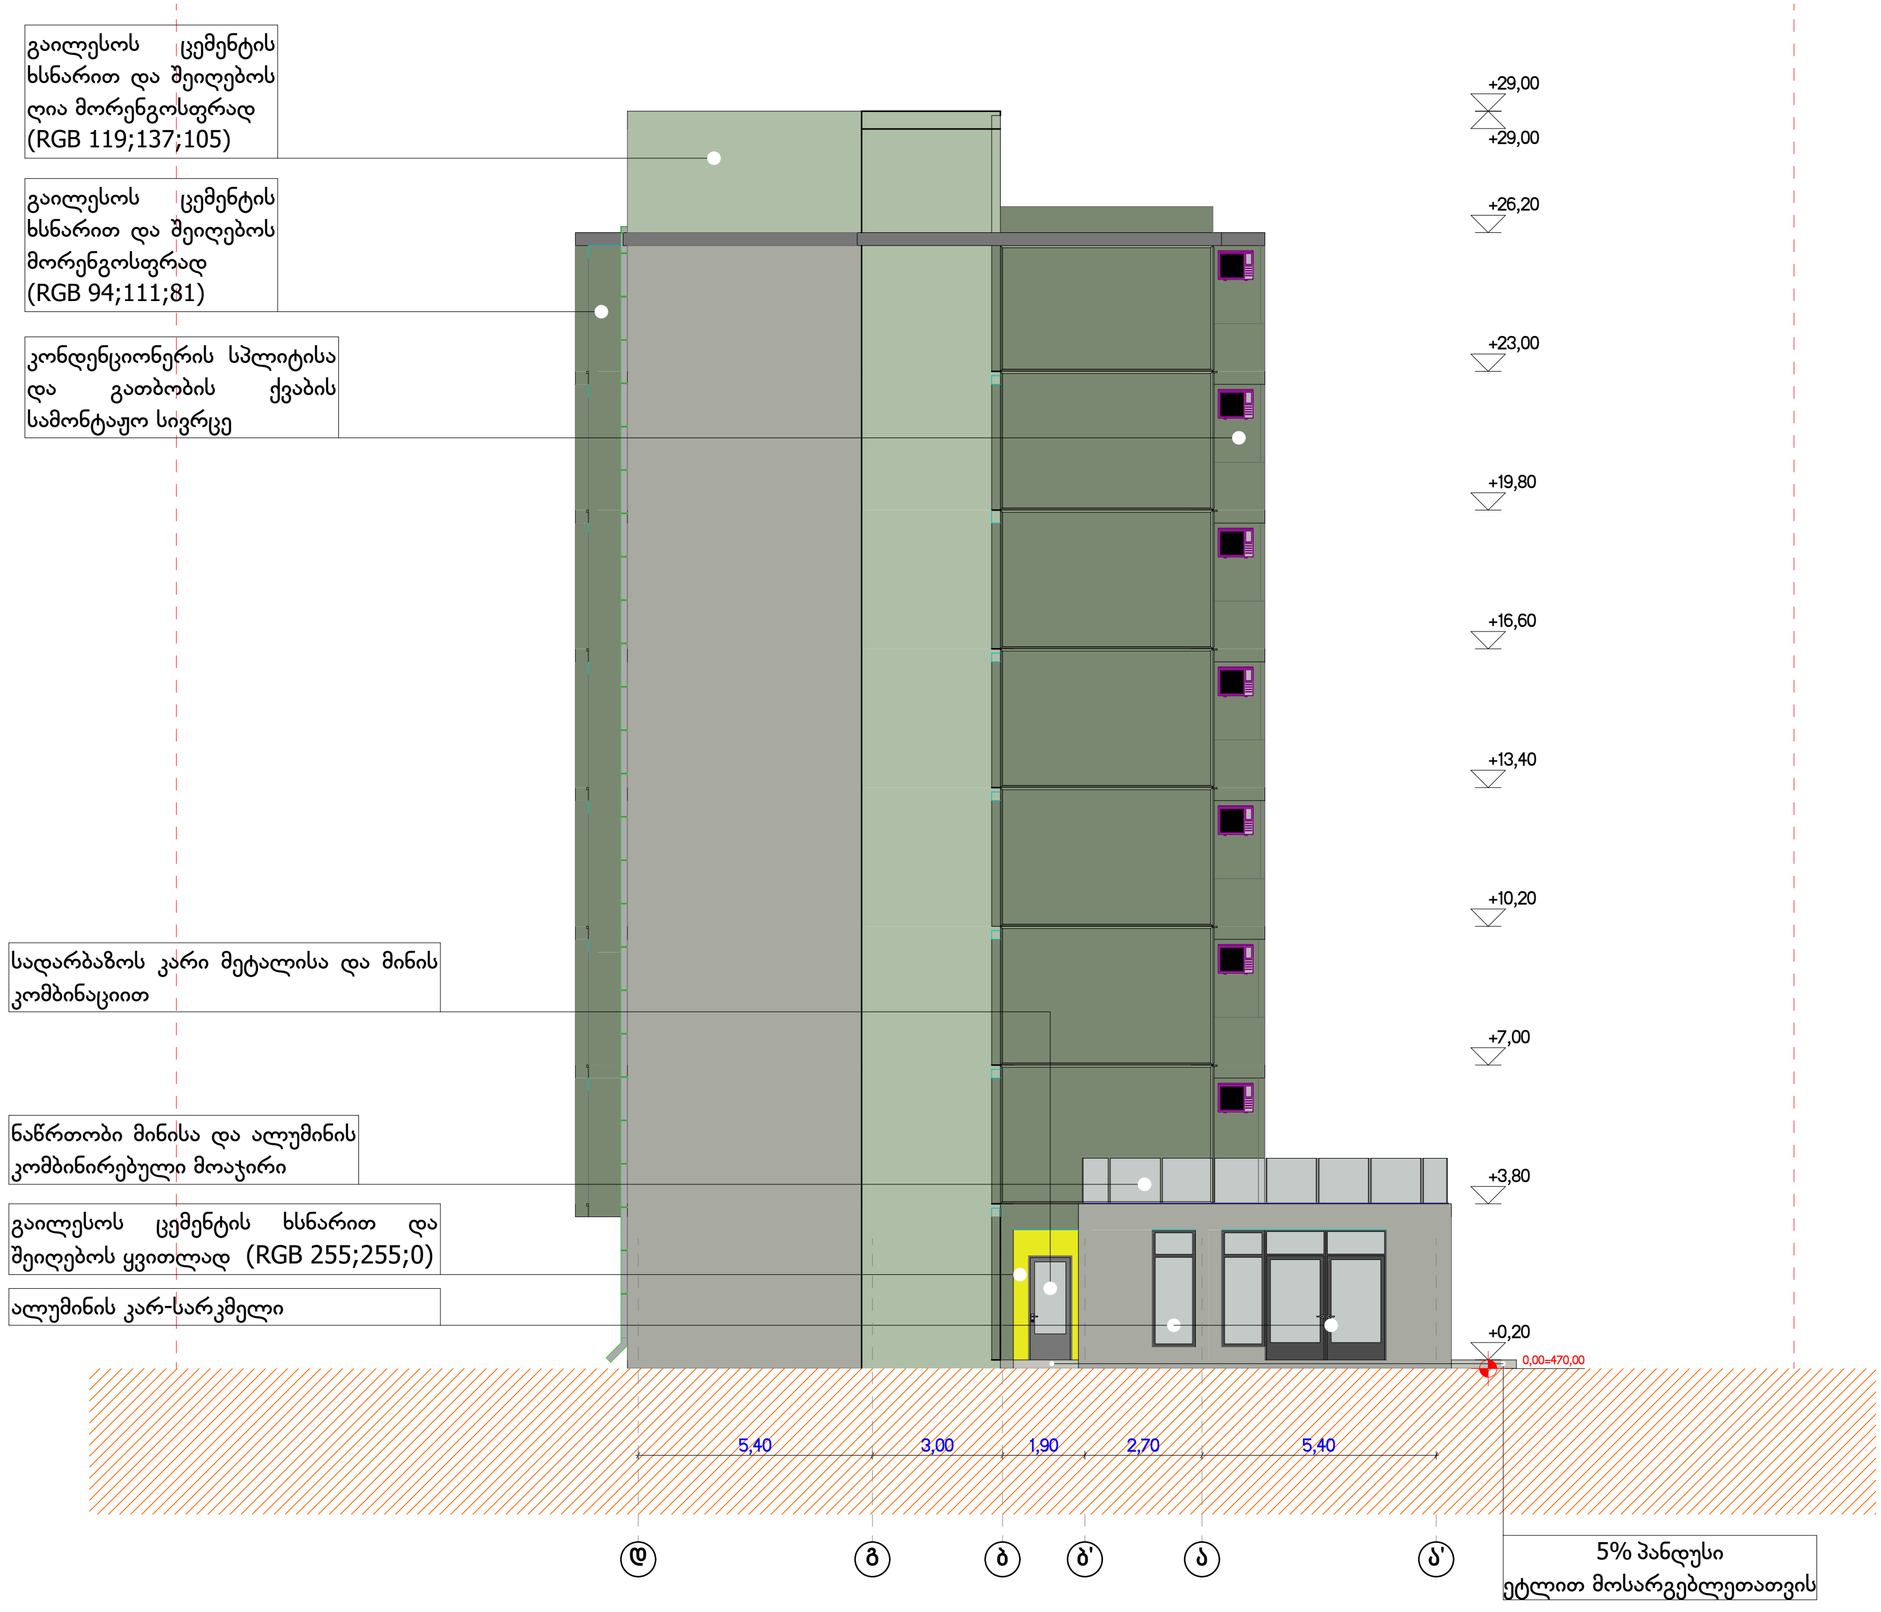

ფორმატი A1	23/11/2018	მ. 1:100

პირობითი აღნიშვნები

- საკადასტრო საზღვარი
- ღერძის ხაზი
- ჭრილის ხაზი
- არქიტექტურული ნიშნული
- აბსოლუტური ნიშნული 470,00
- საზღვარი ტ1-ს და ს1ნ6-ს შორის

ექსპლიკაცია

შენიშვნები

დამკვეთი

შ.პ.ს "დიპლომატიური აკადემია"
203850065

პროექტის სახელწოდება

მრავალბინიანი საცხოვრებელი სახლი ალ. ყაზბეგის #34-ში

თანამდებობა	გვარი	ხელმოწერა
დირექტორი	დ. ლომიძე	
არქიტექტორი	პ. გუგუშვილი	
თანაავტორი	ს. ტაბატაძე	

ფასადი გ-ა

ნაწრთობის მინის მოაჯირი
ალუმინის პროფილი
კერამიკული ფილა
ჰიდროიზოლაციის ფენა
რკინა-ბეტონის ფილა
ალუმინის სამაგრი
მუყაო-თაბაშირის ფილა

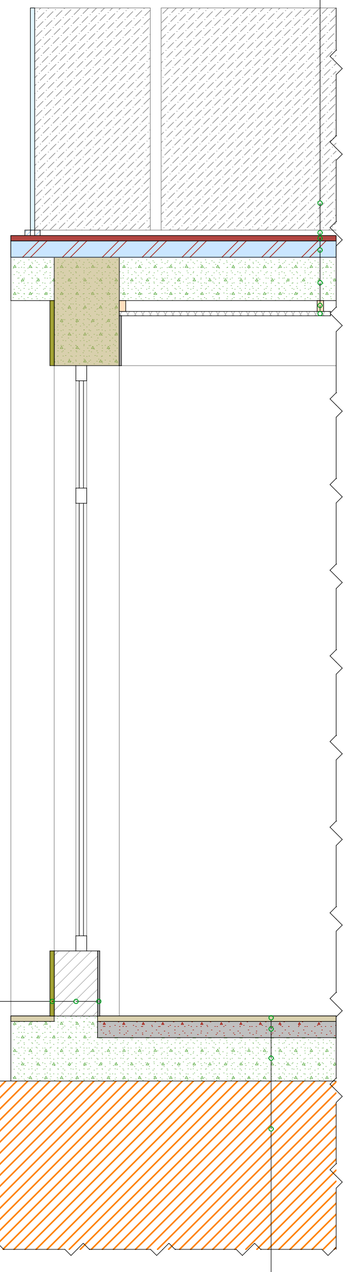

შიდა მოპირკეთება
გარე კედელი
ტრავერტინის ფილა

ფრაგმენტი 1
მ. 1:20

კერამიკული ფილა
ქვიშა-ცემენტის მოჭიმვა
რკინა-ბეტონის მონოლითური ფილა
გრუნტი

ფრაგმენტი 2
მ. 1:20

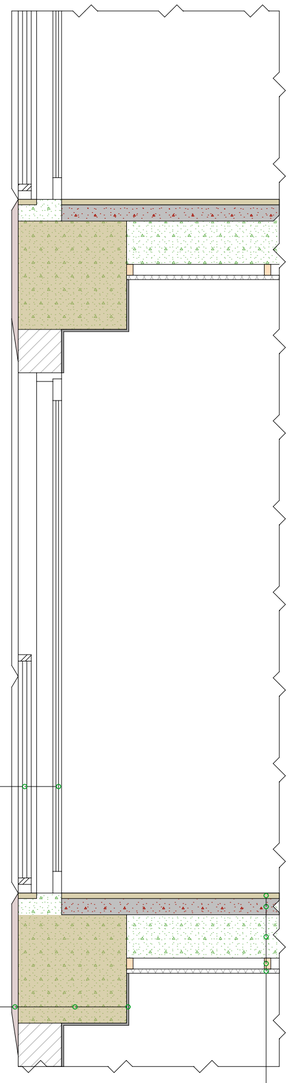

მეტალოპლასტმასის კარი
მეტალის მოაჯირი

შიდა მოპირკეთების ფენა
რკინა-ბეტონის რიგელი
ფასადის დეკორატიული ლესვა

კერამიკული ფილა
ქვიშა-ცემენტის მოჭიმვა
რკინა-ბეტონის ფილა
ალუმინის სამაგრი
მუყაო-თაბაშირის ფილა

ფრაგმენტი 3
მ. 1:20

სახურავის ჰიდრო და თერმოიზოლაციის ფენა

ბეტონის ბლოკის პარაპეტი
მეტალის წყალარინების შალითა

პოლიკარბონატის საფარი
მეტალის ცხაორი
რკინა-ბეტონის ფილა

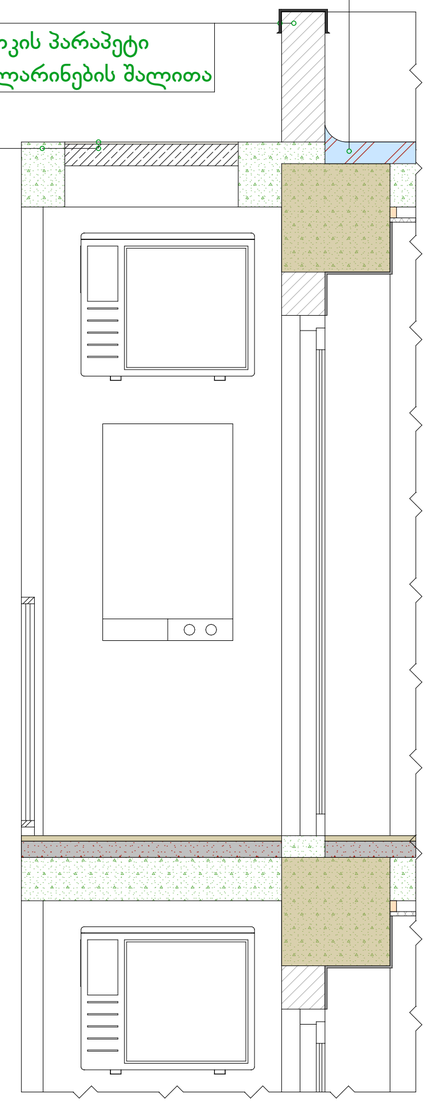

ფორმატი A1	23/11/2018	მ. 1:100

პირობითი აღნიშვნები

- საკადასტრო საზღვარი
- ღერძის ხაზი
- ჭრილის ხაზი
- არქიტექტურული ნიშნული
- აბსოლუტური ნიშნული 470,00

ექსპლიკაცია

საერთო ფართი:	272,6 მ^2
კომერციული ფართი	223,8 მ^2
საცხოვრებელი ფართი	-
საზაფხულო ფართი	-
კიბის უჯრედის ფართი	48,8 მ^2

შენიშვნები



დამკვეთი

შ.პ.ს "დიპლომატიური აკადემია"
203850065

პროექტის სახელწოდება

მრავალბინიანი საცხოვრებელი
სახლი ალ. ყაზბეგის #34-ში

თანამდებობა	გვარი	ხელმოწერა
დირექტორი	დ. ლომიძე	
არქიტექტორი	პ. გუგუშვილი	
თანაავტორი	ს. ტაბატაძე	

ფასადის ფრაგმენტები