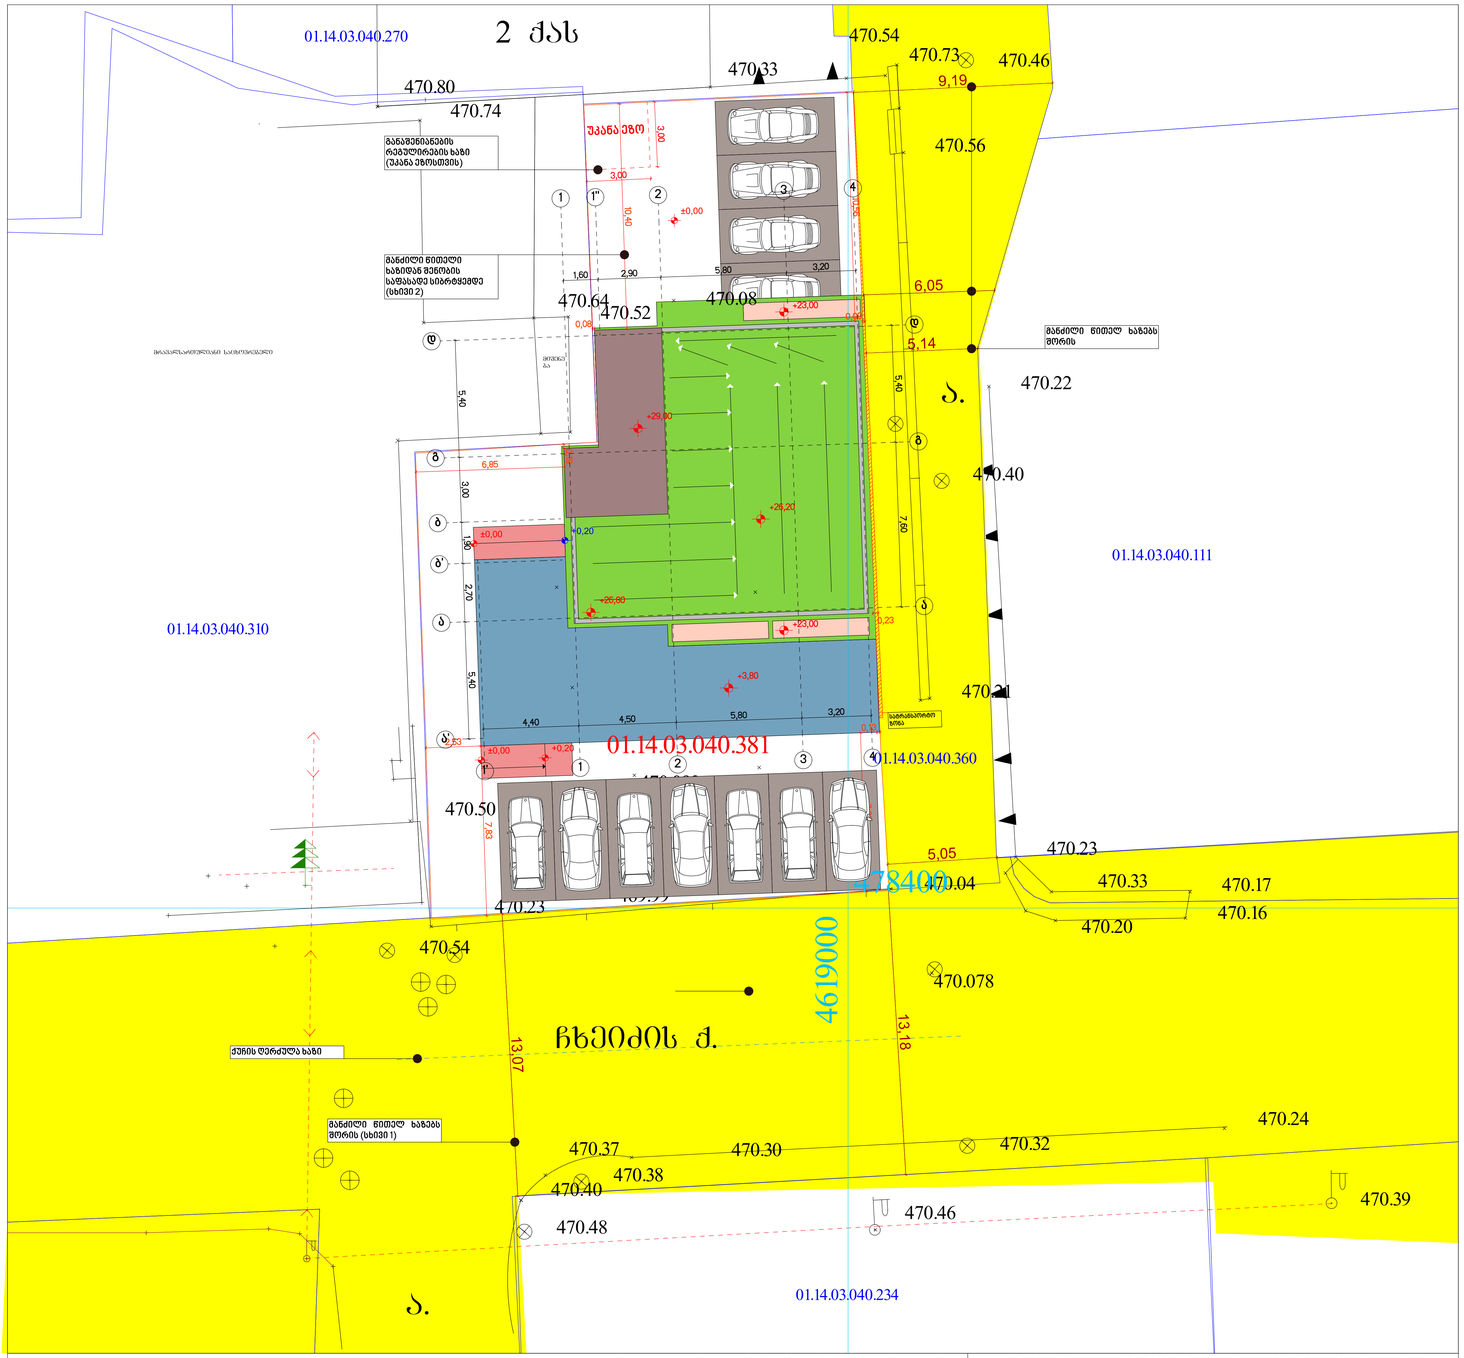


დამკვეთი: შპს "დიპლომატიური აკადემია"

ქ. თბილისი, ალ ყაზბეგის გამზ.№34/ქ. თბილისი, ალ ყაზბეგის გამზ.№34-ის მიმდებარედ/
ქ. თბილისი, ალ ყაზბეგის გამზ.№34/ქ. თბილისი, ალ ყაზბეგის გამზ.№34(ნაკ.№40/226)

შ.პ.ს. " ატრიუმი "

დირექტორი		ლ. ერაძე
შესრულა		მ. ერაძე
მ. 1:500		19.04.18

მის. თბილისი, დიღომის პარკის მიმდებარედ

პ ი რ ო ბ ი თ ი ნ ი შ ნ ე ბ ი

- საკადასტრო საზღვარი
- ღერძის ხაზი
- ჭრილის ხაზი
- არქიტექტურული ნიშნული
- აბსოლუტური ნიშნული 470,00

საცხ. სახლი
არასაცხ. სახლი
ფარდული
შენობა, შენობა
საინჟინრო-სატრანსპორტო ნაგებობა
რეზერვუარი
რკინაბეტონის ჭიშკარი
ელ. გამანაწილებელი ბაზა
ხეები
ქუჩის ღერძი
ქუჩის კიდეები
ბორდიურები
ფლატე
ბეტონისაბაბანი
საქმიანობის სისტემის კოორდინატები
ავტომობ. სისტემის საჭირო კოორდინატები
ხის ღერძი
წყალგაყვანილობა
ქანალიზაცია
სანიაღვრე
ელ. ტელეფონი
გაზი
კარმირებადი ღობე

ე ქ ს პ ლ ი კ ა ც ი ა

შ ე ნ ი შ ვ ნ ე ბ ი

დ ა მ კ ვ ე თ ი

შ.პ.ს "დიპლომატიური აკადემია"
203850065


პ რ ო ე ქ ტ ი ს ს ა ხ ე ლ წ ო დ ე ბ ა

მრავალბინიანი საცხოვრებელი სახლი ალ. ყაზბეგის #34-ში

თანამდებობა	გვარი	ხელმოწერა
დირექტორი	დ. ლომიძე	
არქიტექტორი	პ. გუგუშვილი	
თანაავტორი	ს. ტაბატაძე	

ს ი მ ა ღ ლ ი ს გ ა ნ ს ა ზ ღ ვ რ ი ს ს ქ ე მ ი ს გ ე ნ გ ე გ მ ა

ფორმატი A0 | 23/11/2018 | მ. 1:100

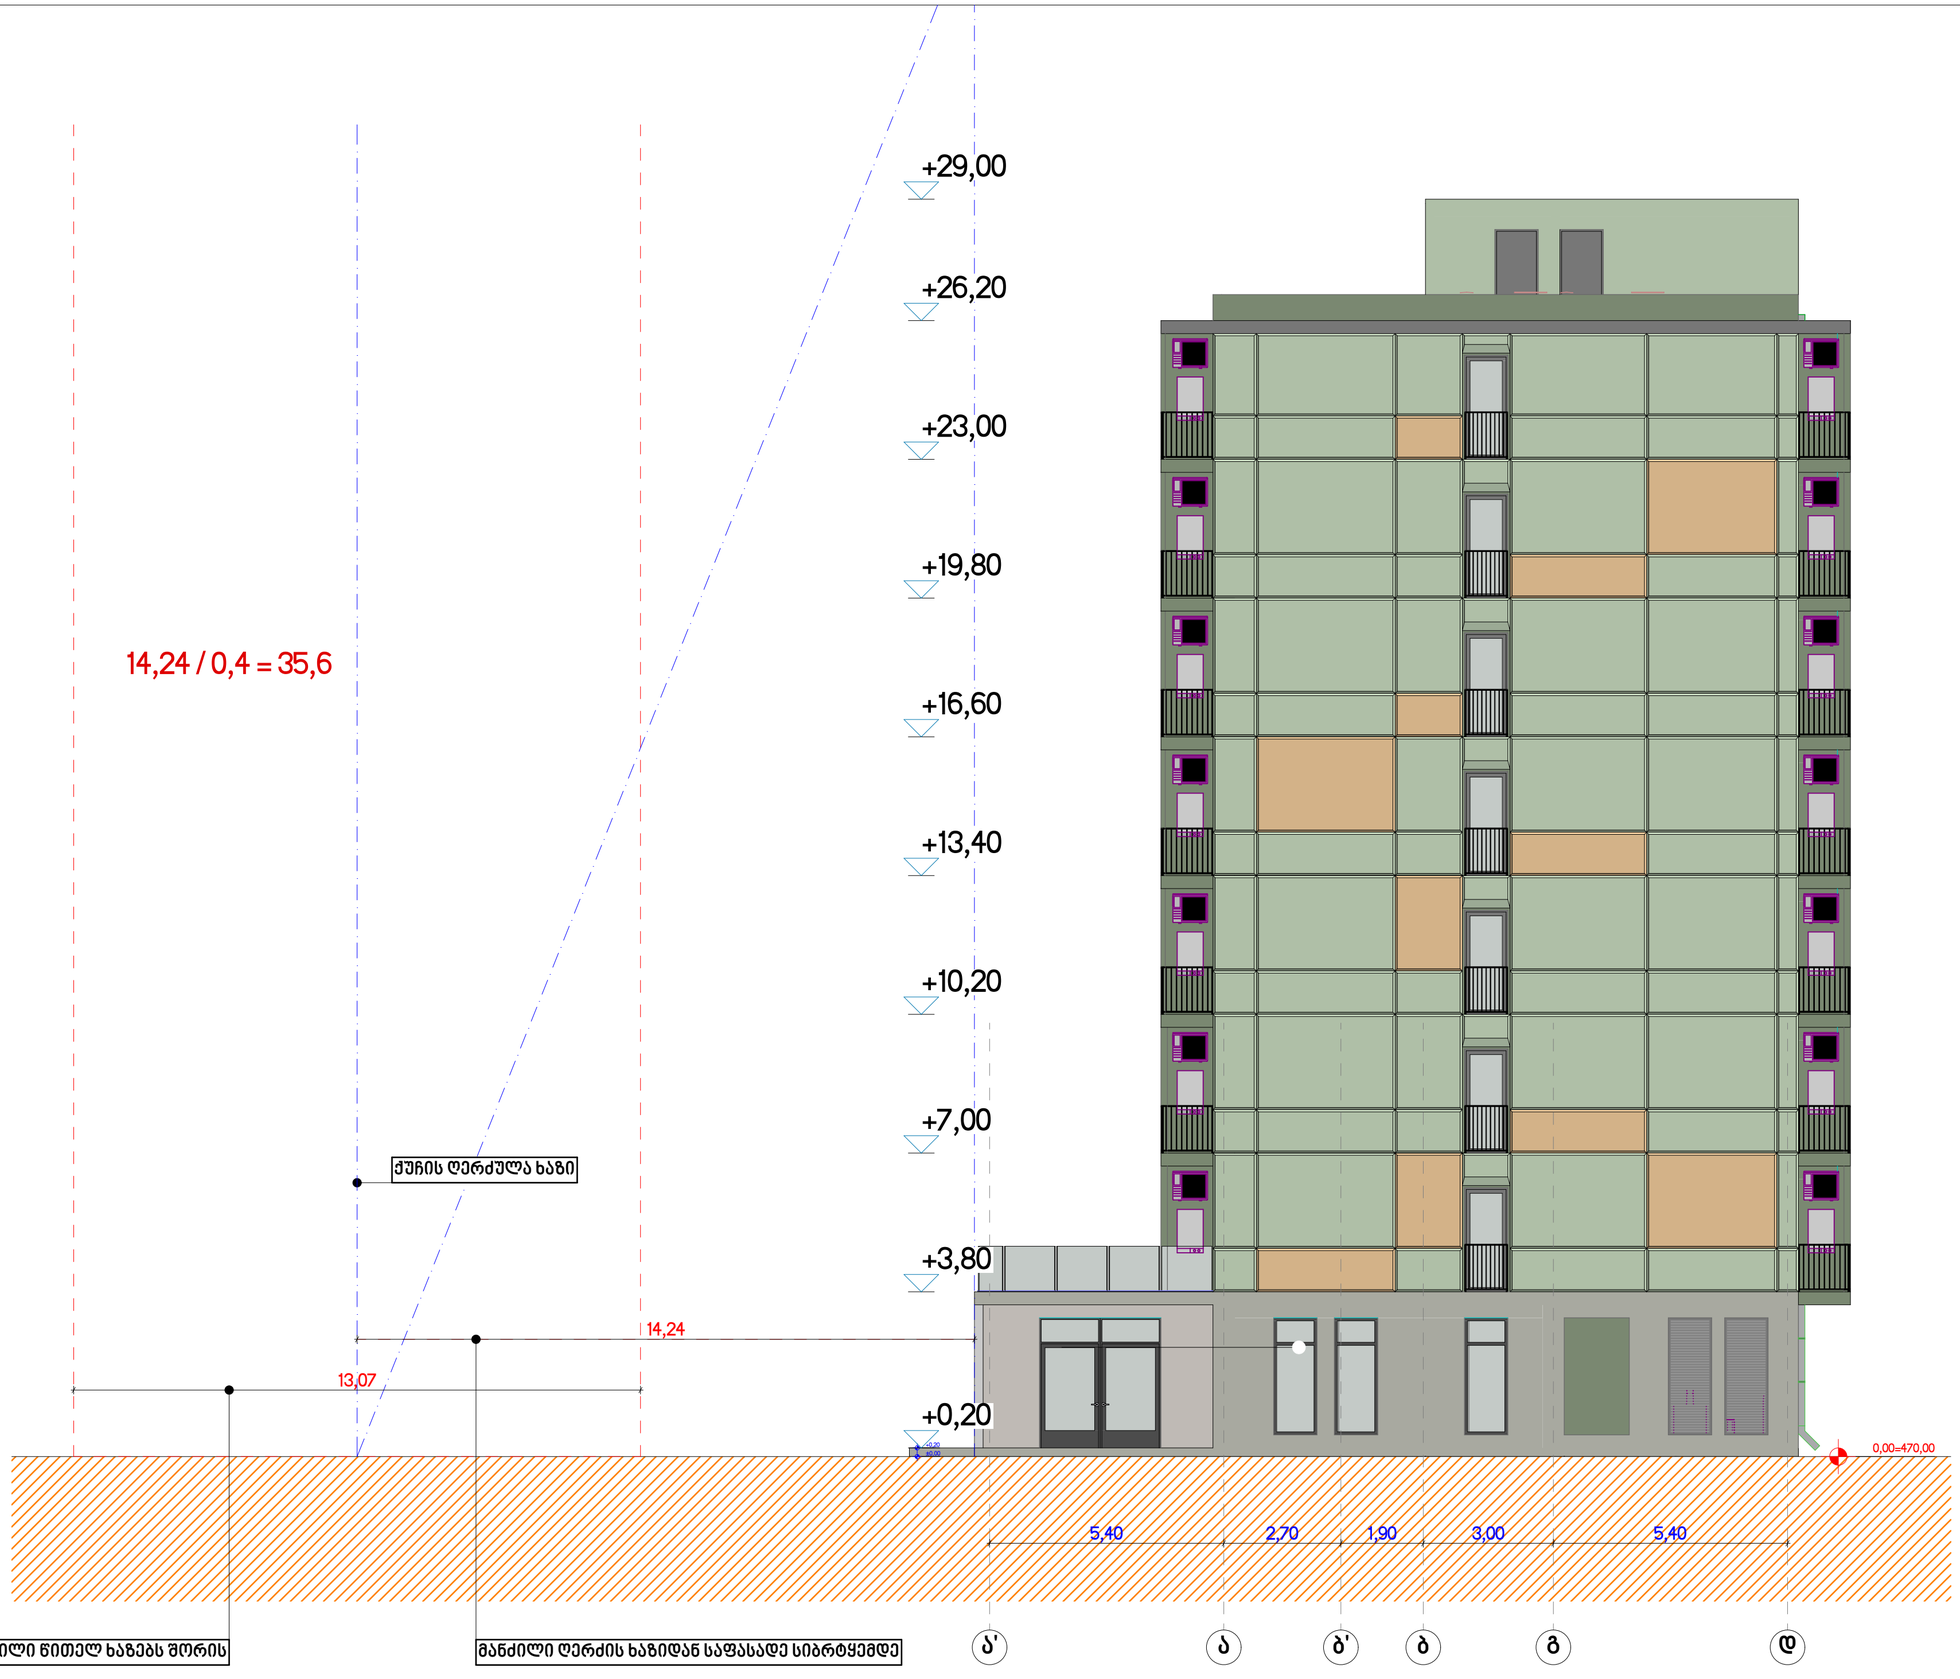

ფორმატი A1	23/11/2018	მ. 1:100

პირობითი აღნიშვნები

- საკადასტრო საზღვარი
- ღერძის ხაზი
- ჭრილის ხაზი
- არქიტექტურული ნიშნული
- აბსოლუტური ნიშნული 470,00
- საზღვარი ტ81-ს და ს86-ს შორის

ექსპლიკაცია

შენიშვნები

დამკვეთი

შ.პ.ს "დიპლომატიური აკადემია"
203850065


პროექტის სახელწოდება

მრავალბინიანი საცხოვრებელი სახლი ალ. ყაზბეგის #34-ში

თანამდებობა	გვარი	ხელმოწერა
დირექტორი	დ. ლომიძე	
არქიტექტორი	პ. გუგუშვილი	
თანაავტორი	ს. ტაბატაძე	

სიმაღლის განსაზღვრის სხივი 1

10,40 / 0,4 = 26,00

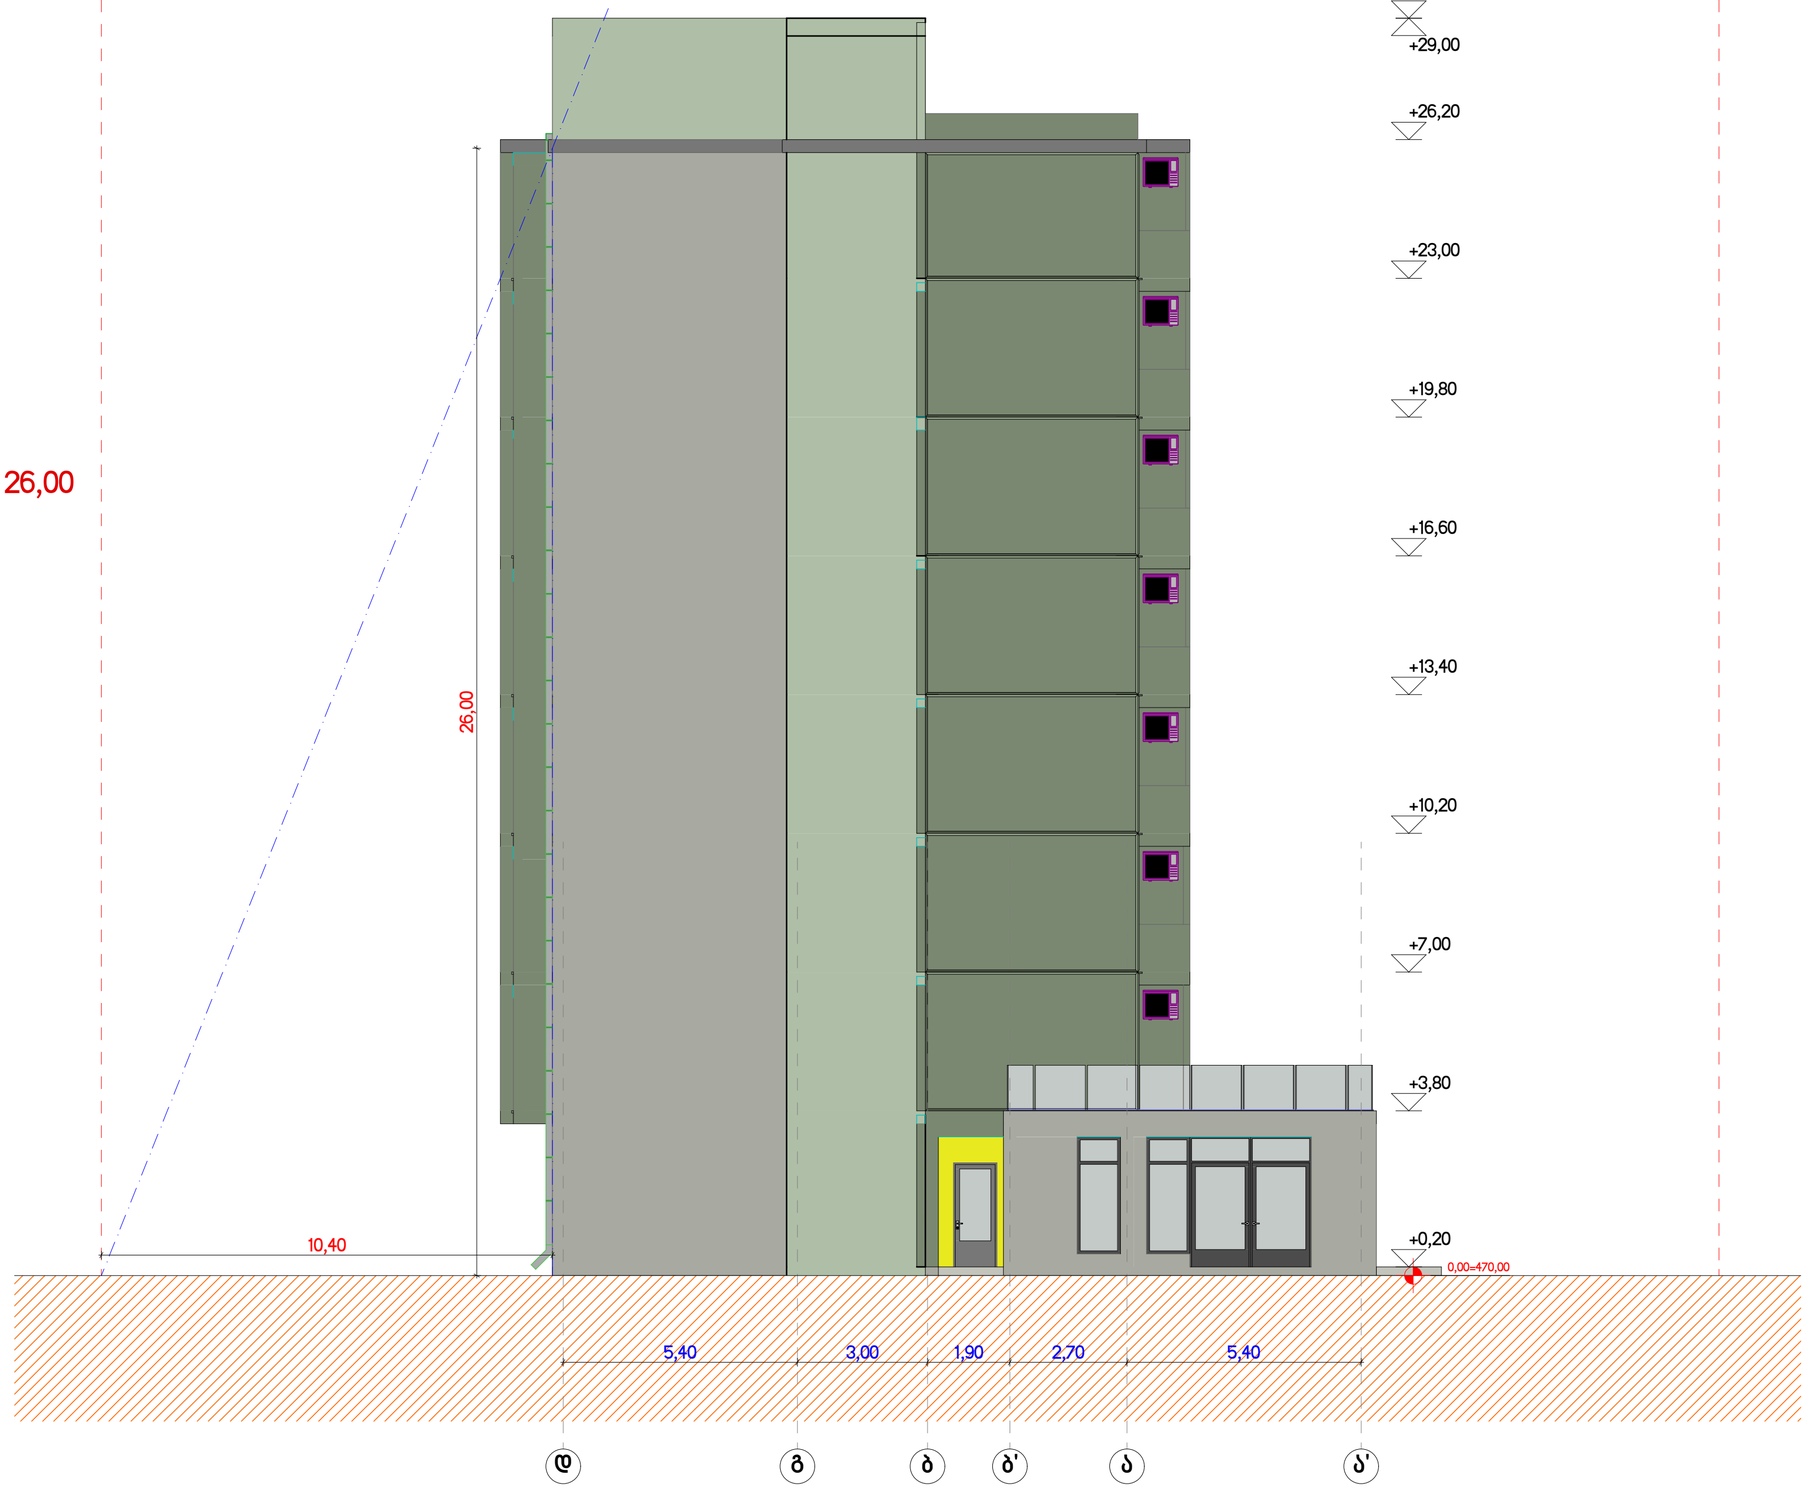

ფორმატი A1	23/11/2018	მ. 1:100

პირობითი აღნიშვნები

- საკადასტრო საზღვარი
- ღერძის ხაზი
- ჭრილის ხაზი
- არქიტექტურული ნიშნული
- აბსოლუტური ნიშნული 470,00
- საზღვარი ტ81-ს და ს86-ს შორის

ექსპლიკაცია

შენიშვნები

დამკვეთი

შ.პ.ს "დიპლომატიური აკადემია"
203850065

პროექტის სახელწოდება

მრავალბინიანი საცხოვრებელი სახლი ალ. ყაზბეგის #34-ში

თანამდებობა	გვარი	ხელმოწერა
დირექტორი	დ. ლომიძე	
არქიტექტორი	პ. გუგუშვილი	
თანაავტორი	ს. ტაბატაძე	

სიმაღლის განსაზღვრის სხივი 2 (უკანა ეზოდან)