საქართველოს
ქ. თბილისის მერია
სსიპ თბილისის არქიტექტურის სამსახური

ქ. თბილისში, ისანი-სამგორის რაიონში, თვალჭრელიძის ქუჩა, მე-IV შესახვევი, №1-ის მიმდებარედ, შ.პ.ს. "ლგ ჯგუფი"-ს საკუთრებაში არსებული 1633 კვ.მ არასასოფლო-სამეურნეო დანიშნულების მიწის ნაკვეთის

ბ ე ბ მ ა

სიტუაციური სქემა
მ 1:2000



მიწის ნაკვეთის გამოყენების პირობების მომზადების განყოფილება		
განყოფილების უფროსი:		
მთავარი სპეციალისტი:		
საინვესტიციო განყოფილება		
განყოფილების უფროსი:		
მთავარი სპეციალისტი:		
მიწის ნაკვეთის ფუნქცია და ქალაქმშენებლობითი პირობების პარამეტრები		

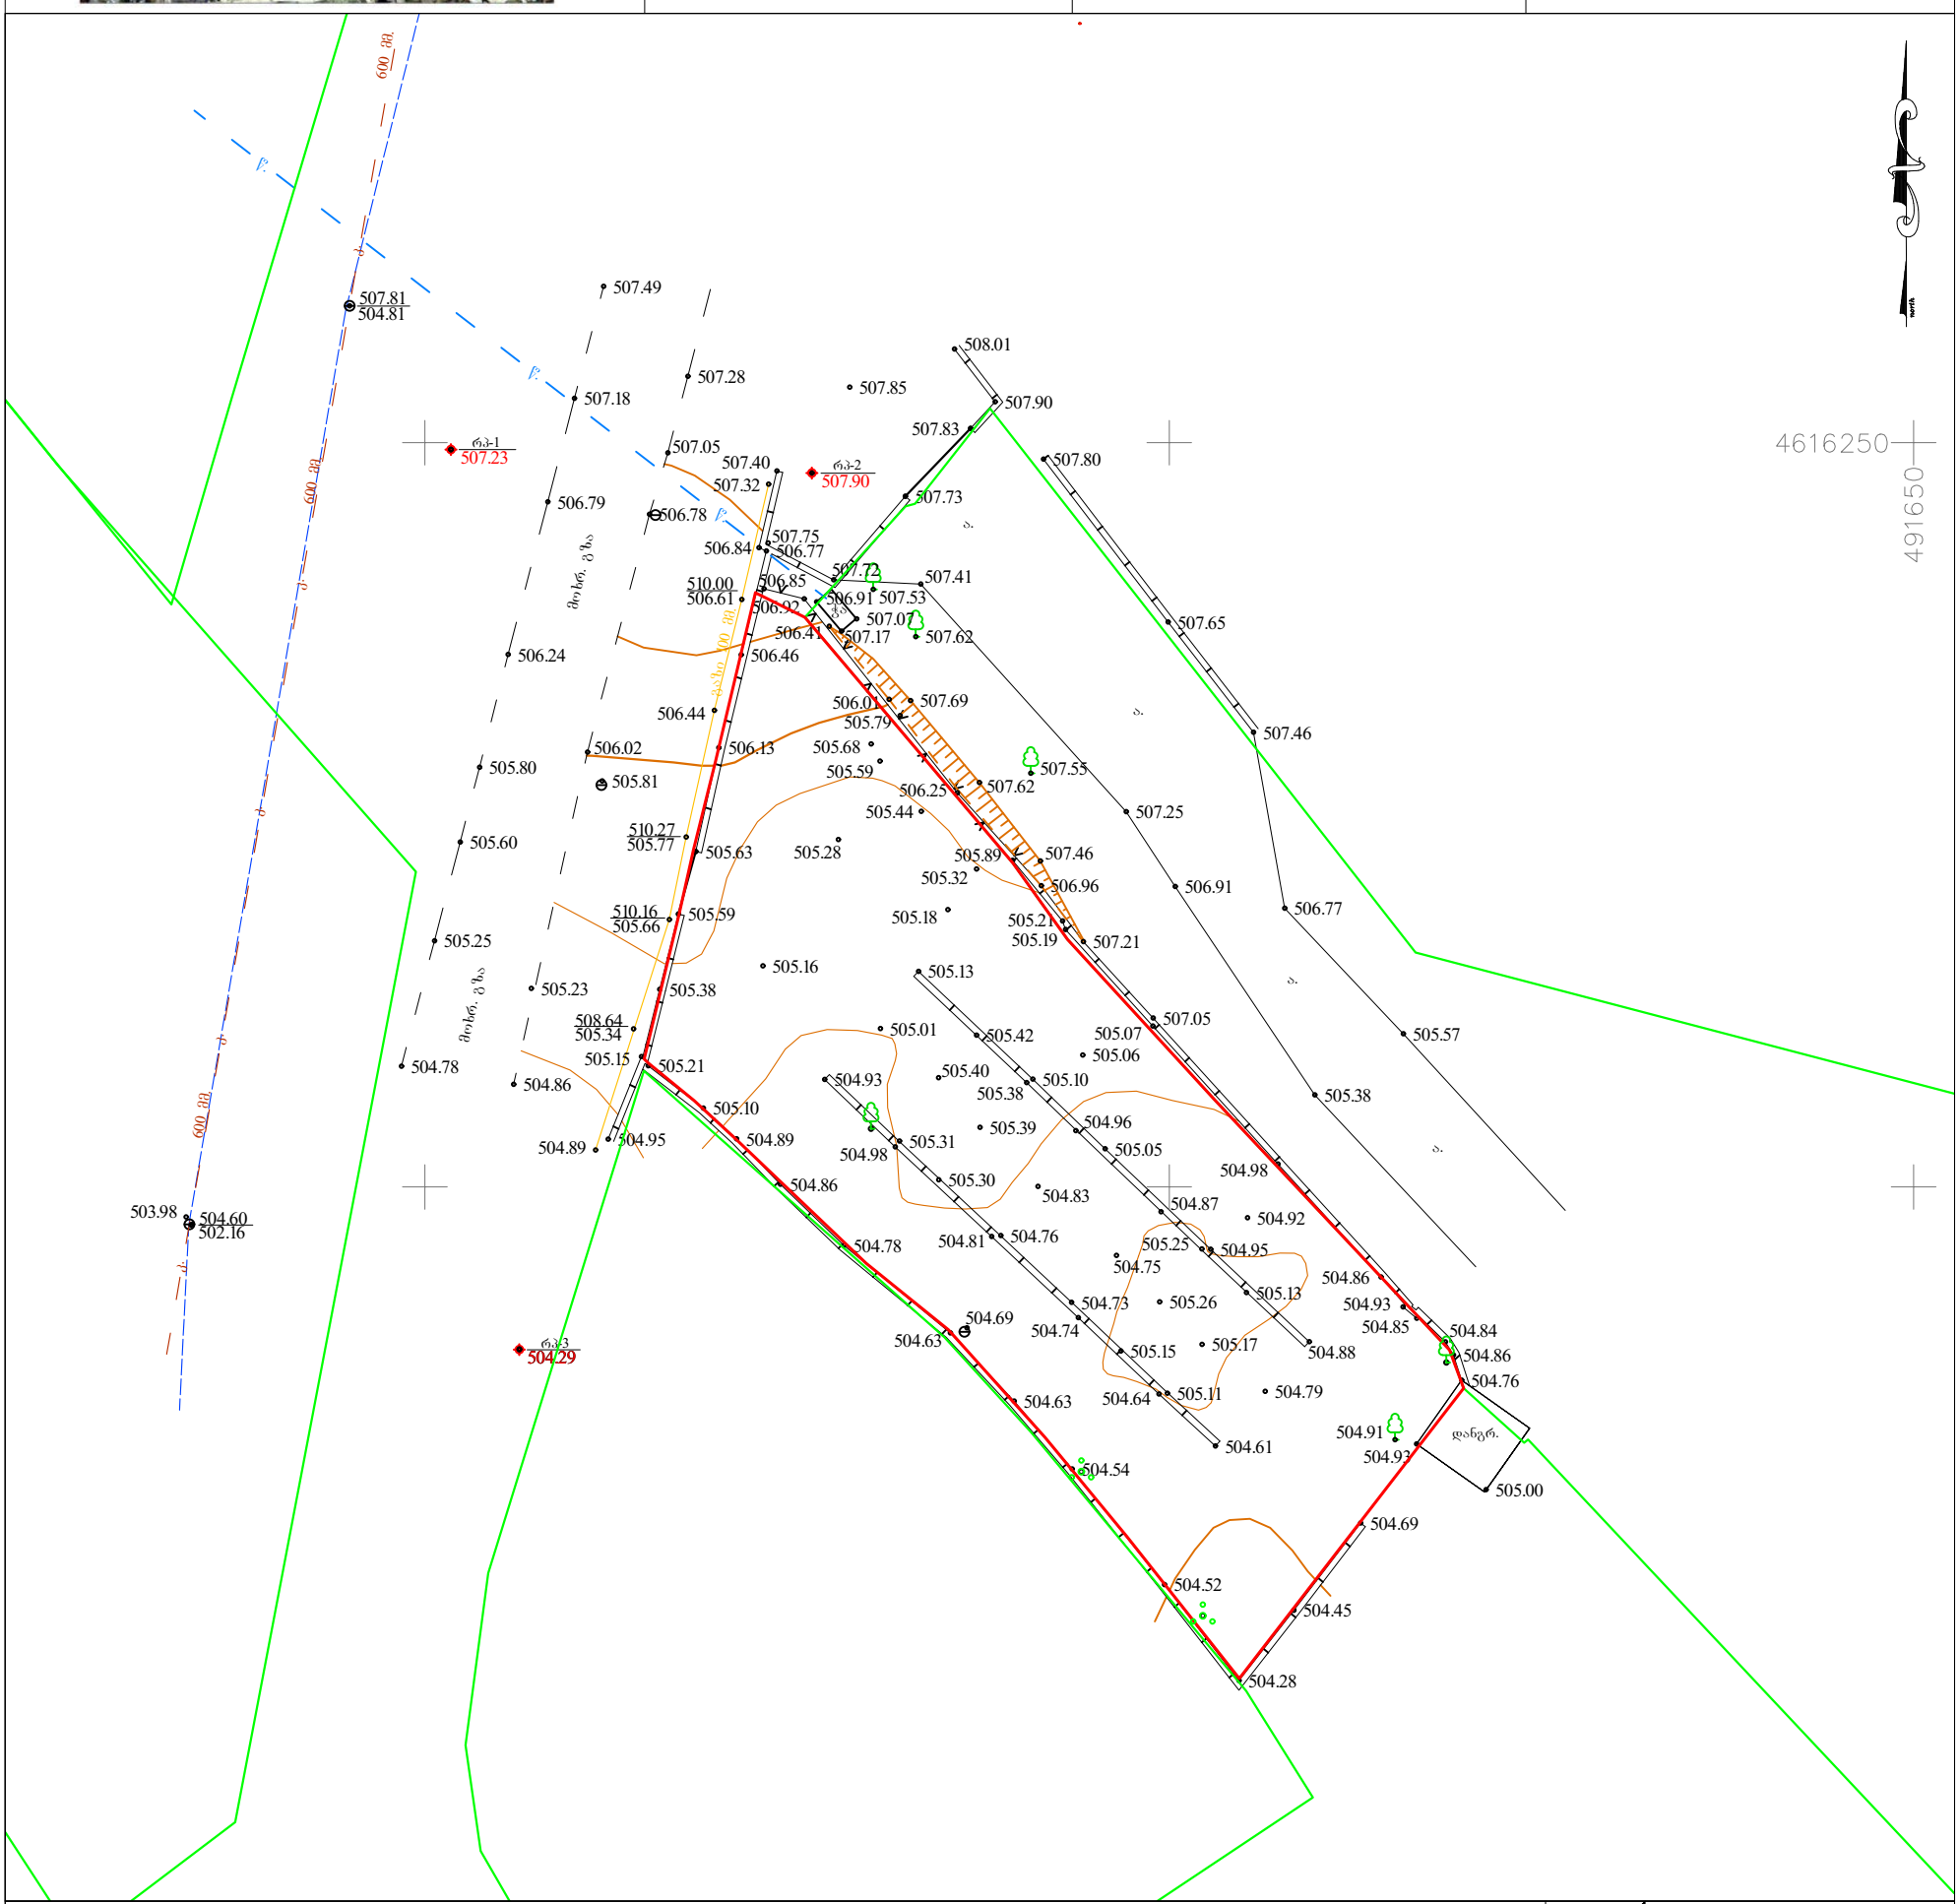

პირობითი აღნიშვნები
WGS 84–ის კოორდინატთა სისტემის UTM პროექცია

ძს	საცხოვრებელი შენობა	ბორდიური	ბეტონის ღობე
ძას	არასაცხოვრებელი შენობა	ასფალტის გზა	მავთულბადის ღობე
ფ.	ფარდული	გრუნტის გზა	გაზი
სათბური	სათბური	რკინიგზა	წყალი
ნანგრევი	დანგრეული შენობა	მთავარი იზოჰიფსი	ნაყარი მიწა
რეზ.	რეზერვუარი	იზოჰიფსი სიმაღლით	ჩამოჭრილი გრუნტი
	თხრილი	ქვის ღობე	ხაზოვანი საჯარო რეესტრის მონაცემების მიხედვით
ტრ.	ტრანსფორმატორი, ელ. ქვესადგური	ლითონის ღობე	ქარსაცავი ზოლი
			ცოცხალი ღობე

მიწის ნაკვეთის საზღვარი	
მეზობლის მიწის ნაკვეთის საზღვარი	
ხეები, პალმა, ბუჩქი	
ბოძები	
განათების ელ. ბოძი	
ონკანი, სათვალთვალო ჭა	
ანძა, ანტენა	

შ.პ.ს. "არქ-დიზაინ პროექტი"
თბილისი, უზნაძის №12
ტელ: 5 77 474 293

დირექტორი	მ. ნევაზიშვილი
აზომა	ბ. ენუქიძე
დახაზა	ნ. ხამაკაშვილი
მ 1:500	2017წ.

ქ. თბილისში, ისანი-სამგორის რაიონში, თვალჭრელიძის ქუჩა, მე-IV შესახვევი, №1-ის მიმდებარედ,
შ.პ.ს. "ლგ ჯგუფი"-ს საკუთრებაში არსებული 1633 კვ.მ არასასოფლო-სამეურნეო დანიშნულების მიწის ნაკვეთის

გ ე გ მ ა

სიტუაციური სქემა
მ 1:2000

მიწის ნაკვეთის გამოყენების პირობების მომზადების განყოფილება		
განყოფილების უფროსი:		
მთავარი სპეციალისტი:		
საინვესტიციო განყოფილება		
განყოფილების უფროსი:		
მთავარი სპეციალისტი:		
მიწის ნაკვეთის ფუნქცია და ქალაქმშენებლობითი პირობების პარამეტრები		

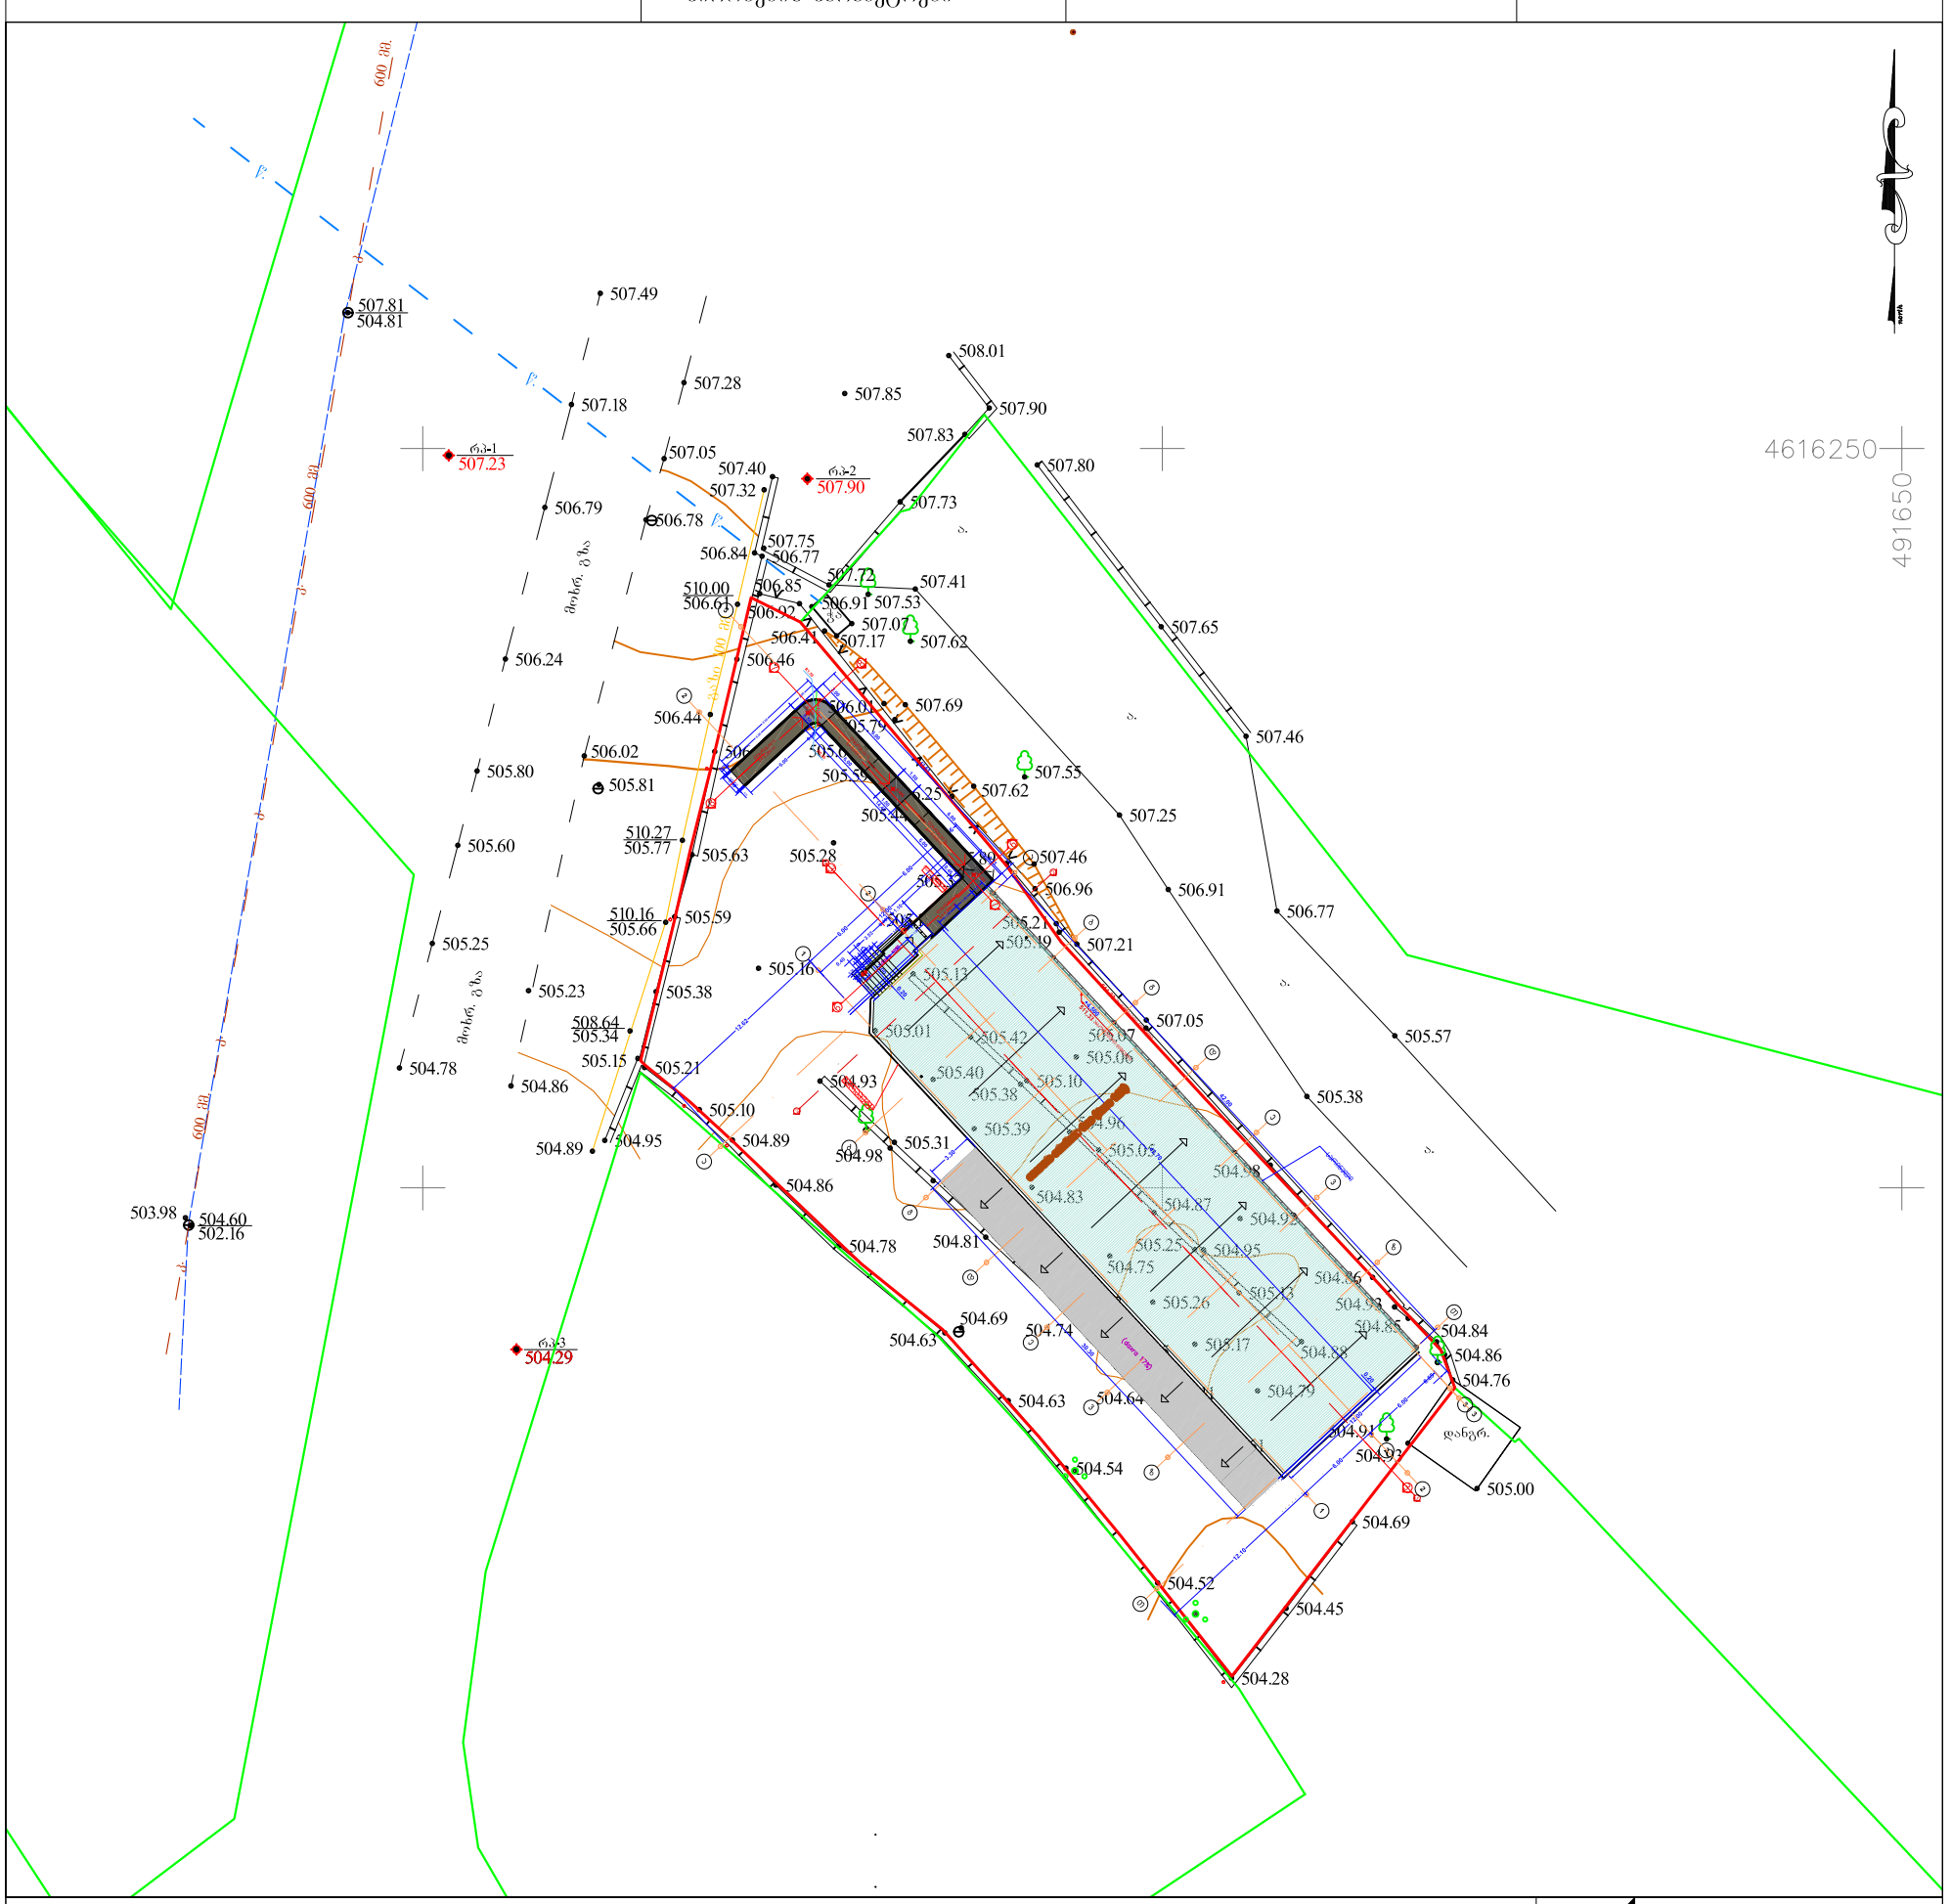

WGS 84–ის კოორდინატთა სისტემის UTM პროექცია

საცხოვრებელი შენობა	ბორდიური	ბეტონის ღობე	მიწის ნაკვეთის საზღვარი
არასაცხოვრებელი შენობა	ასფალტის გზა	მავთულბადის ღობე	მეზობლის მიწის ნაკვეთის საზღვარი
ფარდული	გრუნტის გზა	გაზი	ხეები, პალმა, ბუჩქი
სათბური	რკინიგზა	წყალი	ბოძები
დანგრეული შენობა	მთავარი იზოჰიფსი	ნაყარი მიწა	განათების ელ. ბოძი
რეზერვუარი	იზოჰიფსი სიმაღლით	ჩამოჭრილი გრუნტი	ორკანი, სათვალთვალო ჭა
თხრილი	ქვის ღობე	ხაზოვანი საკადრო რეგისტრის მონაცემების მიხედვით	ანძა, ანტენა
ტრანსფორმატორი, ელ. ქვესადგური	ლითონის ღობე	ქარსაცავი ზოლი	
		ცოცხალი ღობე	

შ.პ.ს. "არქ-დიზაინ პროექტი"
თბილისი, უზნაძის №12
ტელ: 5 77 474 293

დირექტორი		მ. რევაზიშვილი
ახომა		გ. ენუქიძე
დახაზა		ნ. სამაკაშვილი
მ 1:500		2017წ.