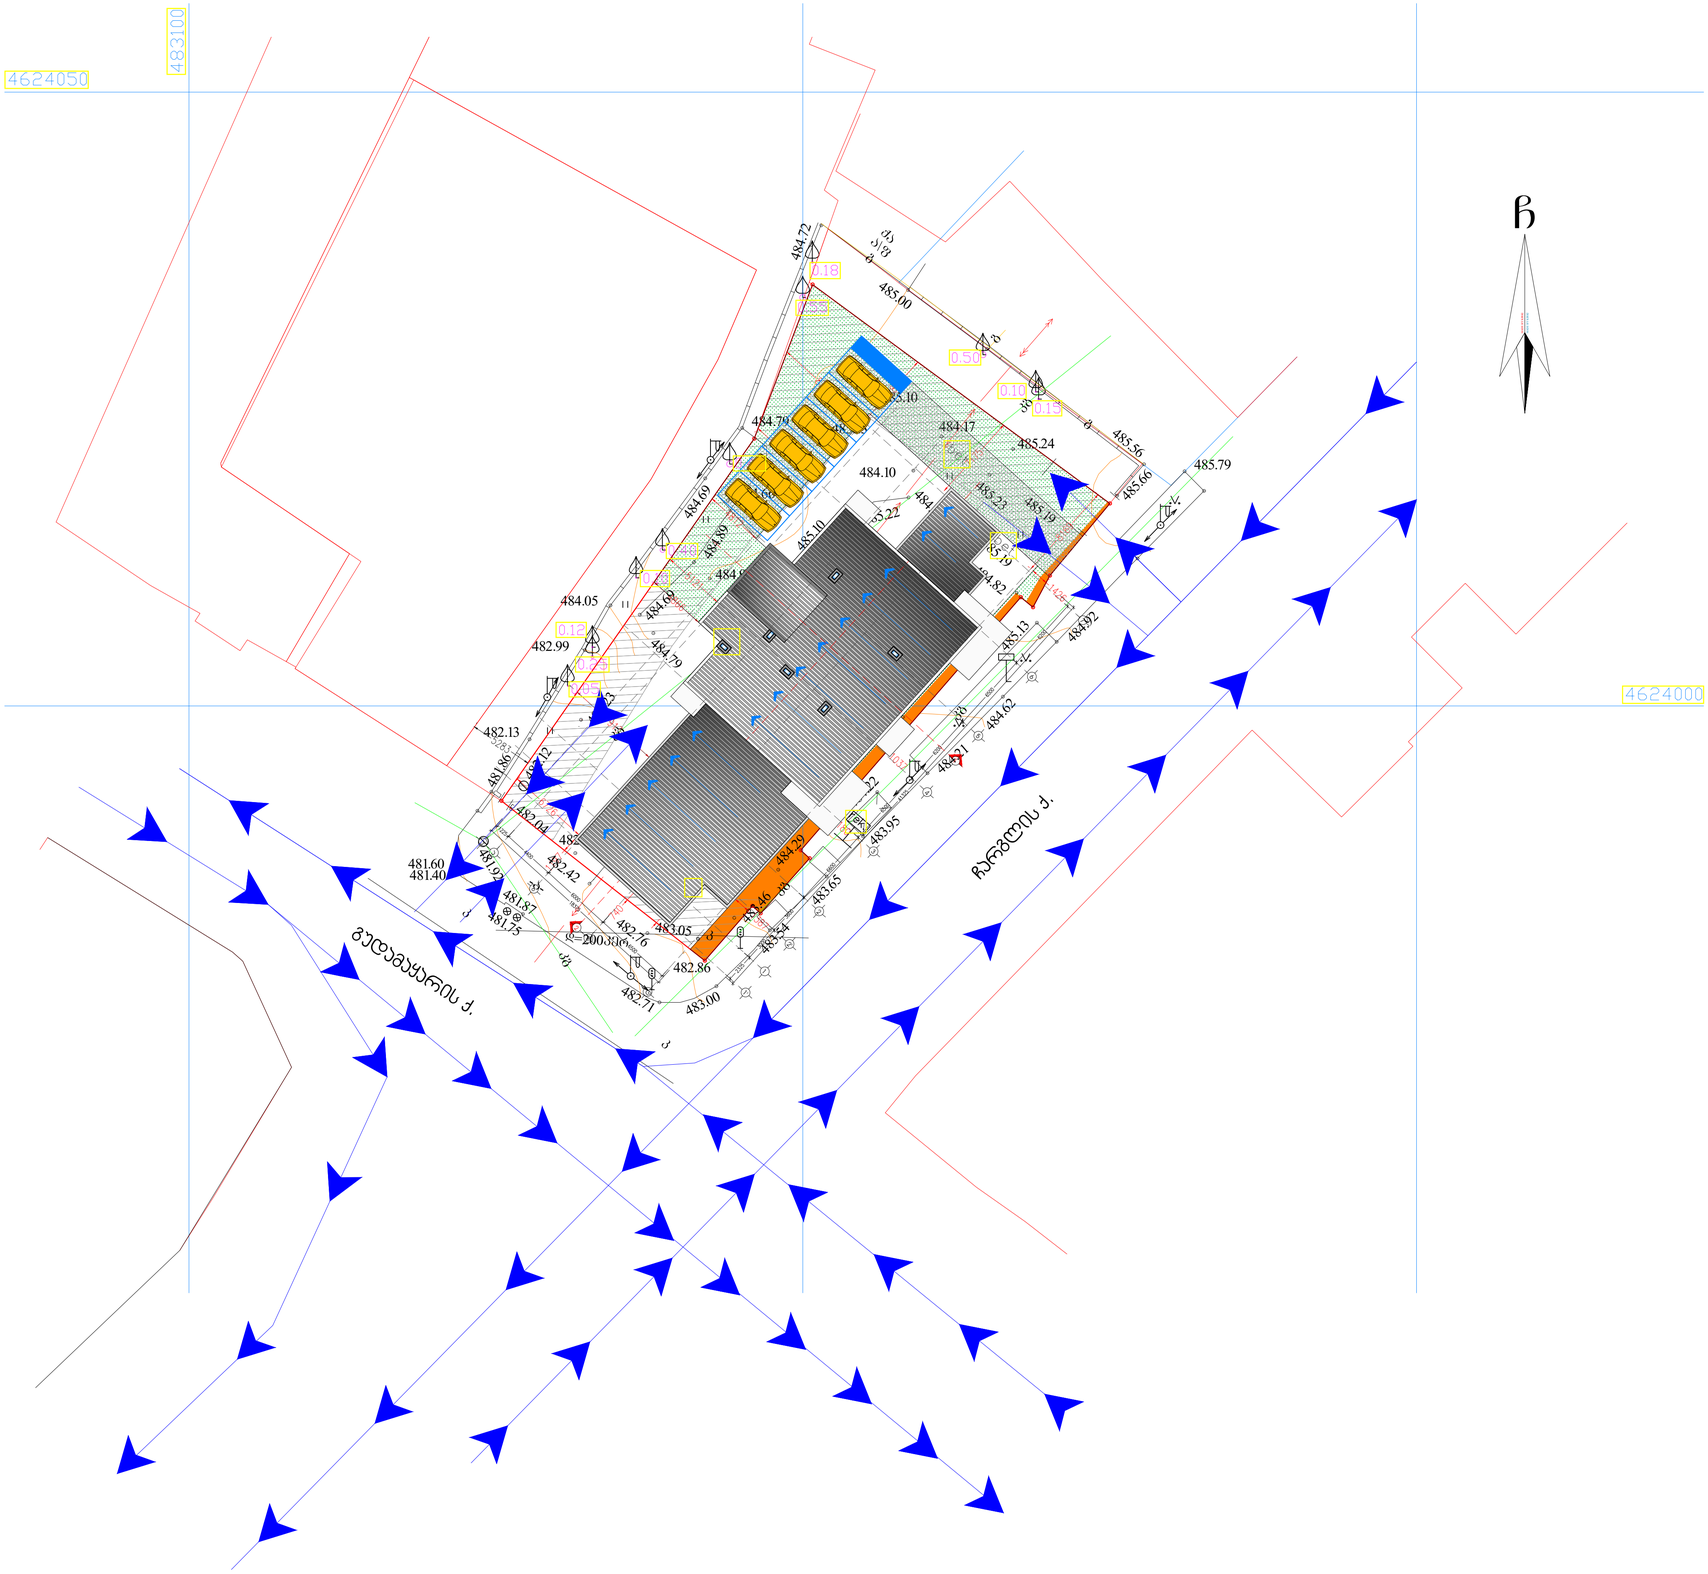

482.86

483.00

483.54

483.65

483.95

484.22

484.21

484.62

484.92

485.13

485.79

485.56

485.66

484.91 484.86

484.50

484.10

483.78 484.29

484.72

483.46

484.51

483.05 482.76

482.71

481.87

481.92
485.97

482.54

482.42

481.75

481.40

481.60

481.86

482.04

484.66

482.12

482.23

482.13

482.99

484.05

484.79

484.69

484.89
484.99

485.21 485.40

485.21

485.10 485.22 484.19

485.23

485.24

485.10

484.69

484.79

484.72

485.00

484.82 485.19

485.19

484.10

485.13 484.17

CMADE BY KIRKI MADE BY KIRKI

-a-

-a-

-a-

g

g

g

qa
a\f

gudamayaris q.

ჩარგლის ქ.
d=200ker

k

kg

kg

kg

kg

kg

k

k

2'
1
1'

2

3

4

5

6

7

b

g

d

a

a'

1

2

ტექ-ეკონომიკური მახასიათებლები

A 3 M 1:250

ტრანსშორტის სქემა

კ-1 სანგარიშო ფართობი:
518.00 kv.m. (0.5)

განაშენიანების ფართობი:
618.73 kv.m.

კ-2 სანგარიშო ფართობი:
2441.75 kv.m. (2.1)
კ-3 სანგარიშო ფართობი:
364.98 kv.m. (0.3)

კოეფიციენტების საანგარიშოდ
გამოყენებულია სზ-6-ის
ფართობი 1151.00 კვ.მ.

ინდ. მეწარმე
არქიტექტორი
შეასრულა

მ. კაპანაძე

არქიტექტორ-დიზაინერი ი.მ მამუკა კაპანაძე 0. ARCHITECTURE

მ. კაპანაძე
მ. კაპანაძე
კონსტრუქტორი
მისამარჭი. ქ. ჭბილისი ჩარგლის ქუჩა E46

m. sajaia