ფოტომონტაჟი

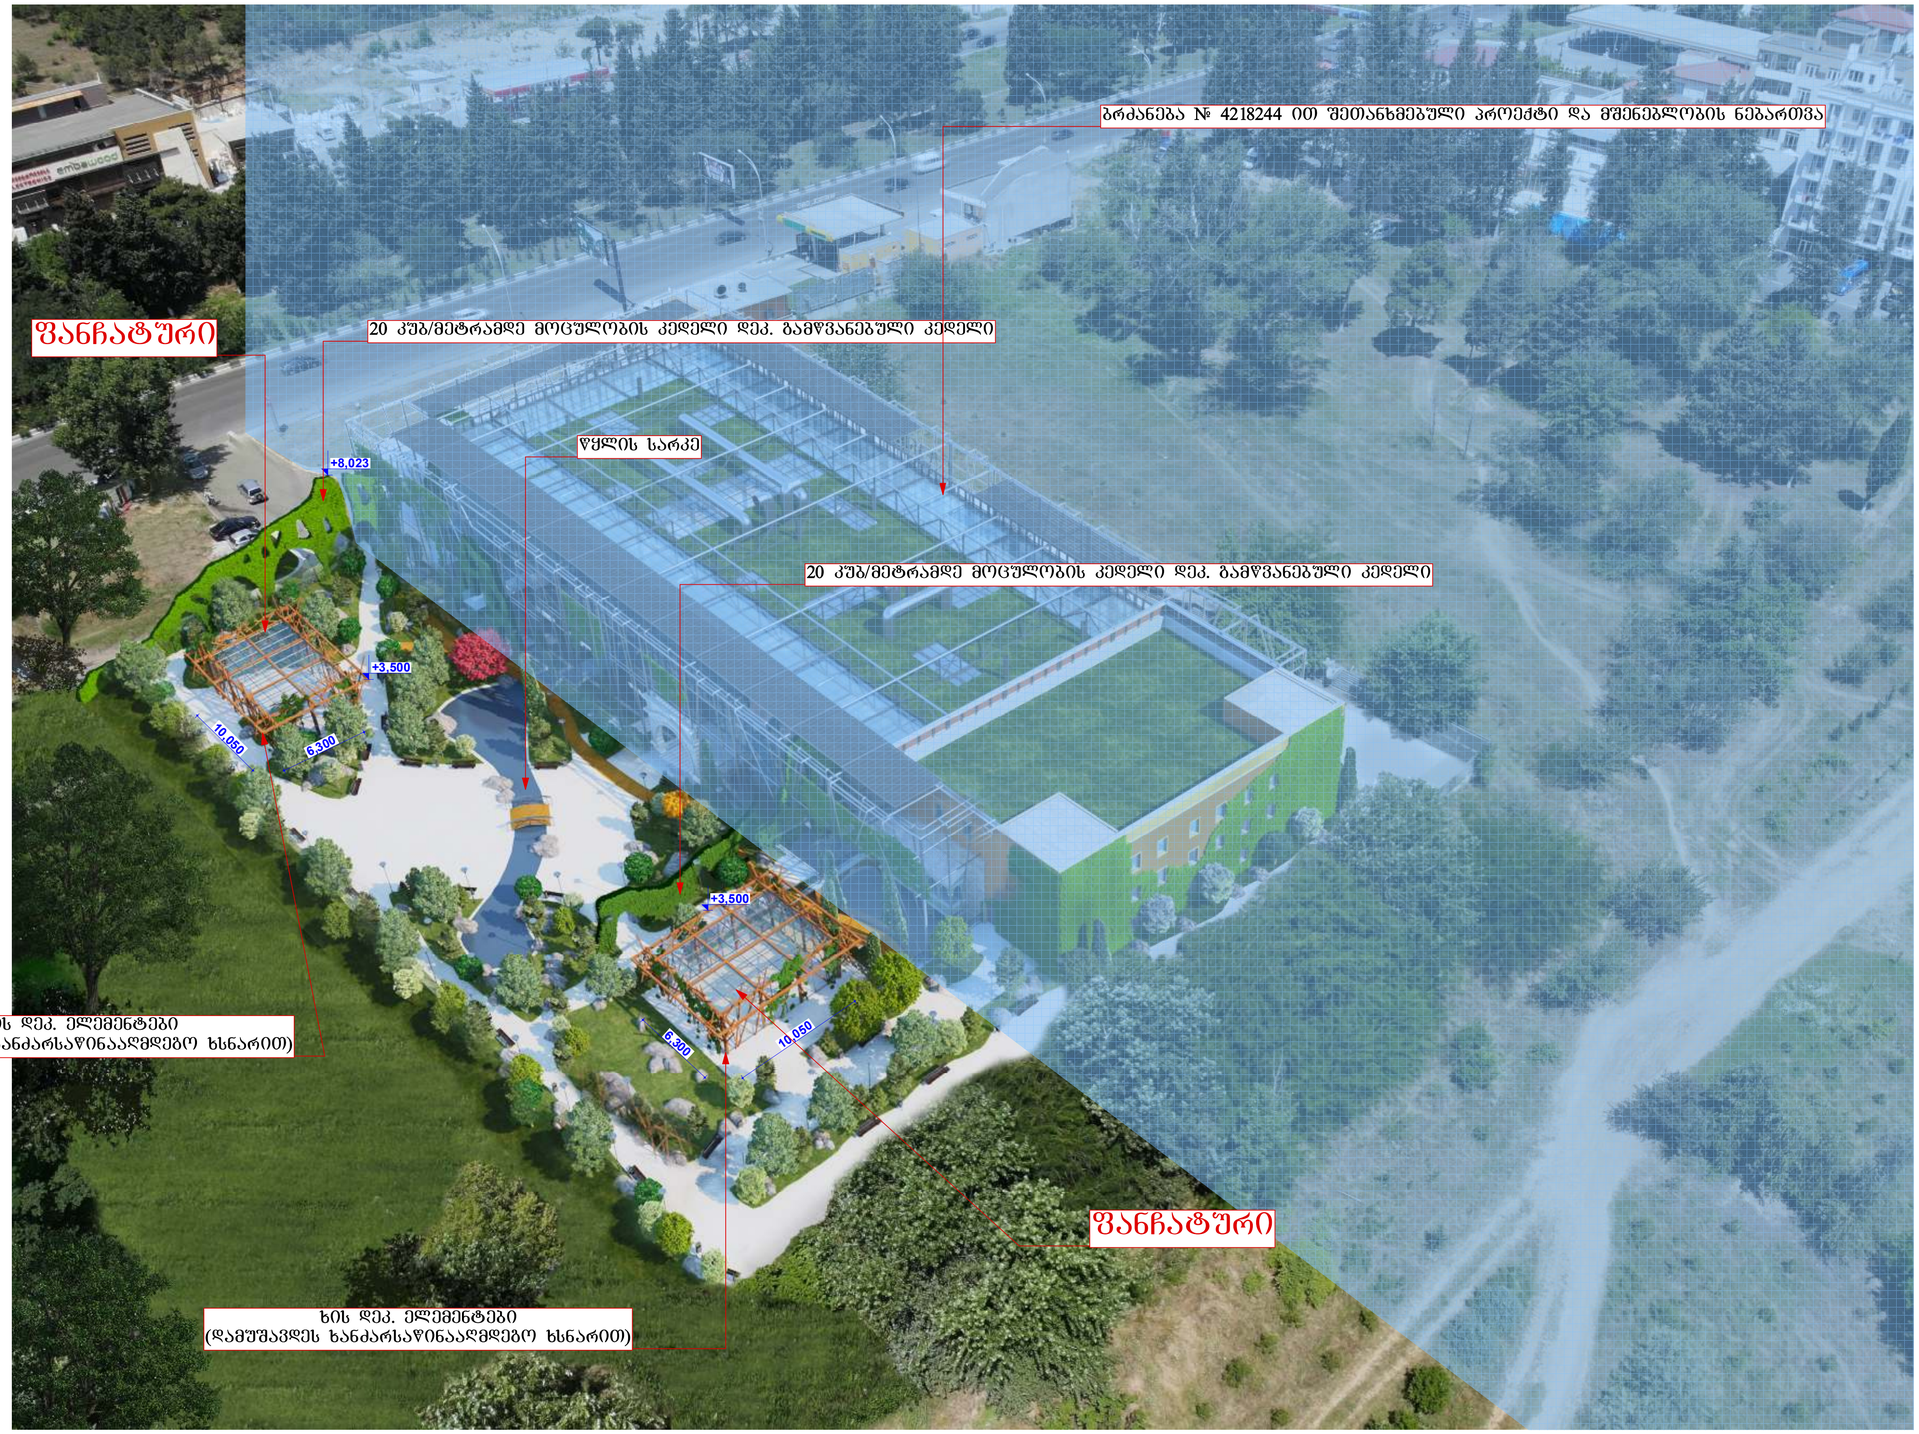

საორიენტაციო ორგანიზაცია
Company name

შ.პ.ს. "სტუდია 9"
Studia 9
Architectural Design

პროექტის დასახელება
Job Title

ტერიტორიის გამწვანების და კეთილმოწყობის პროექტი

მისამართი:
Address

ქ.თბილისი,საკრებულოს სამხედრო მზისახმებლისა და ლუბლიანას ქუჩას შორის,; ქალაქი თბილისი, საკრებულოს სამხედრო მზისახმებლისა და ლუბლიანას ქუჩას შორის ნაკვეთის № 01.13.01.022/195

შენიშვნა:
Notes:

1. ნახაზზე ზომები მოცემულია მილიმეტრებში.
2. უსაფრთხოებისთვის მიღებამდე პროექტში შესაძლებელია განხორციელდეს ცვლილებები.
3. ნახაზის ყველა ცვლილება მხოლოდ ავტორის პროექტში შეთანხმებული უნდა იყოს პროექტის ავტორთან.

არქიტექტურული ნაწილი

პროექტის სტადია Drawing Status	შპს. თარიღი Date
სტადია პროექტი	

შემსრულებლები performers

თანამდებობა	სახელი,გვარი	ხელმოწერა
დირექტორი	ა. ჩხაიძე	
არ. ავტორი	გ. ჩხაიძე	
არ. ავტორი	ა. ჩხაიძე	
ალექსი შესრულება	ზ. მეფარიშვილი	

ნახაზის დასახელება
Drawing title

ფოტომონტაჟი

ფურცელი №	ცალ.	ფურცლის ზომა
		A3

მასშტაბი,
Drawing Scale.
1:200

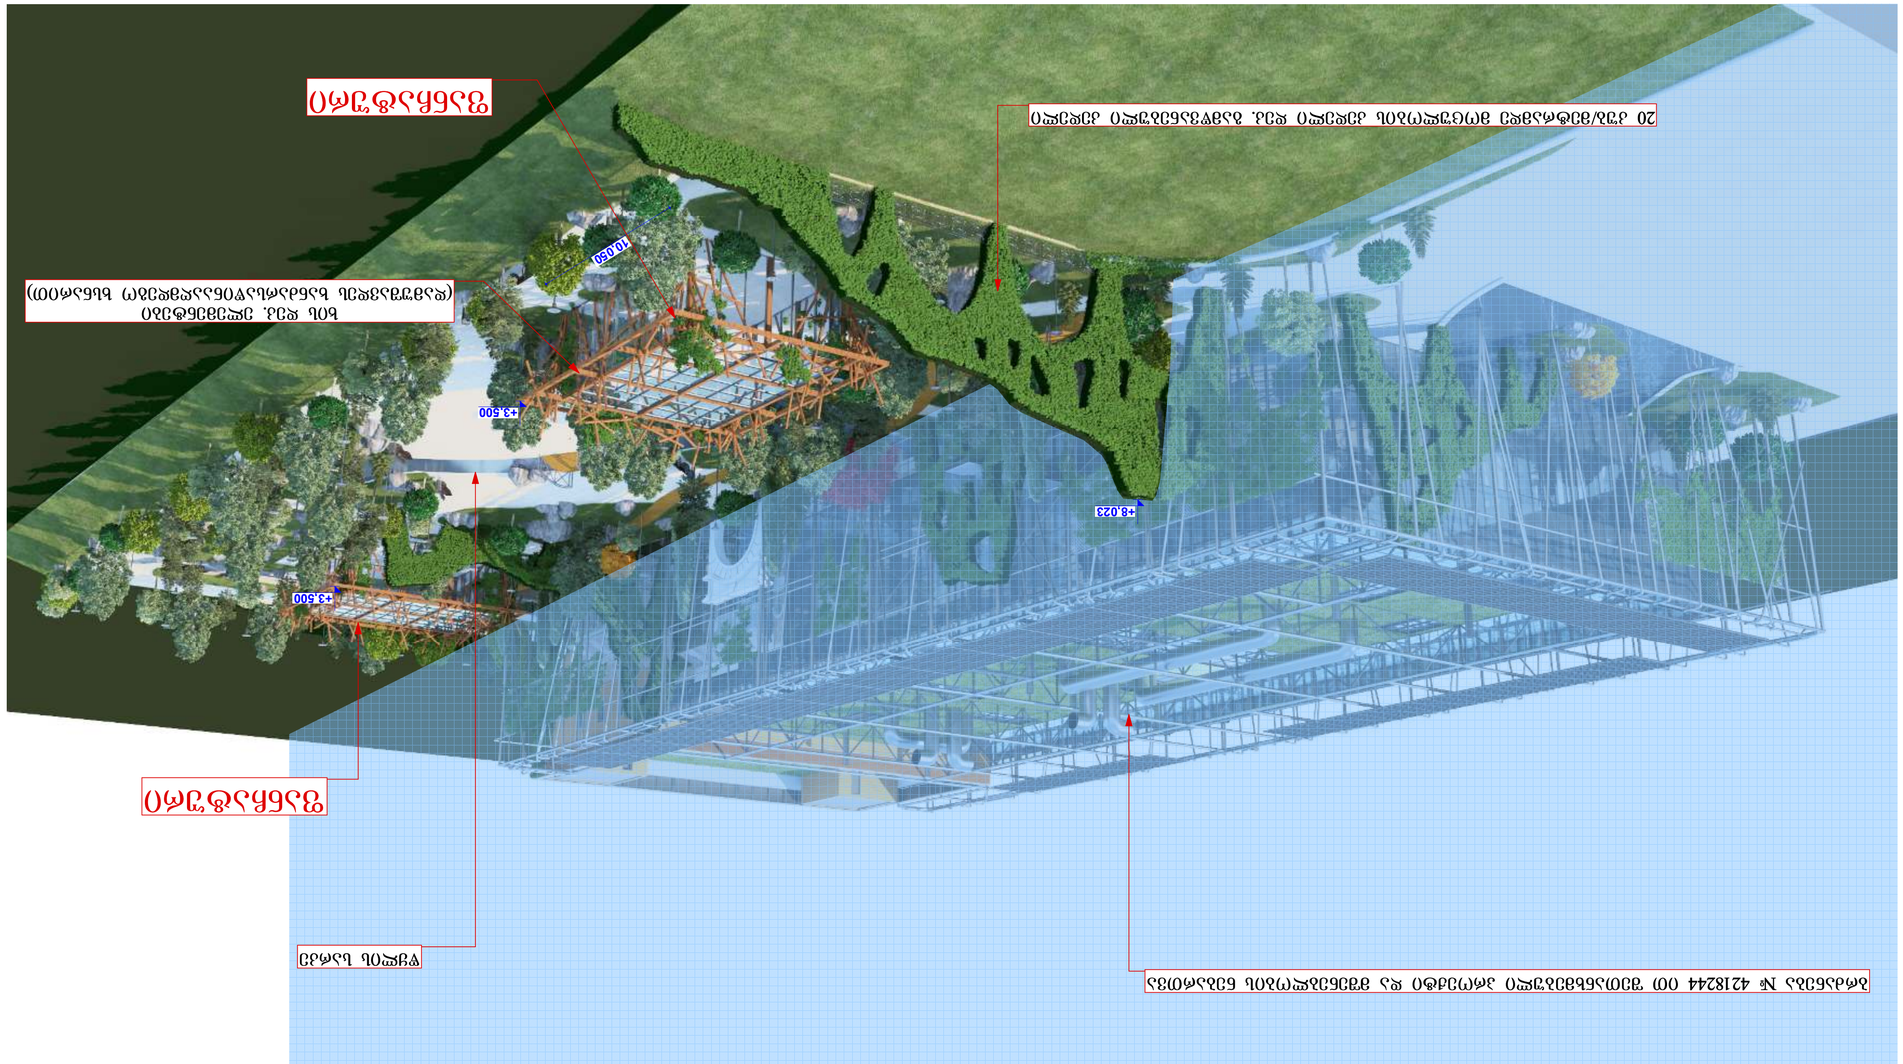

ქ.თბილისი,საქართველოს სამხედრო

გზის,ახმეტელისა და ლუბლიანას ქუჩებს შორის,;

ქალაქი თბილისი, საქართველოს სამხედრო

გზის,ახმეტელისა და ლუბლიანას ქუჩებს შორის

ნაკვეთის # 01.13.01.022/195

Job Title

Drawing Status
Address

Notes:

Date

10,050

+8,023

+3,500

+3,500

ფანჩატური

ფანჩატური

20 კუბ/მეტრამდე მოცულობის კედელი დეკ. გამწვანებული კედელი

ხის დეკ. ელემენტები
(დამუშავდეს ხანძარსაწინააღმდეგო ხსნარით)

წყლის სარკე

ბრძანება # 4218244 ით შეთანხმებული პროექტი და მშენებლობის ნებართვა

აქსონომეტრია #1

A3

ფურცელის

ზომა

შ.პ.ს. "სტუდია 9"

პროექტის დასახელება

ნახაზის დასახელება

პროექტის სტატუსი

შენიშვნა:

მისამართი:

Company name

Drawing title

სტადია პროექტი

საპროექტო ორგანიზაცა

შეს. თარიღი

მასშტაბი.

Drawing Scale.

თანამდებობა

დირექტორი

სახელი.გვარი ხელმოწერა
პრ. ავტორი

შემსრულებლები

performers

ა. ჩხაიძე

მ. ჩხაიძე

კომპ. შესრულება ზ. მემანიშვილი

პრ. ავტორი ა. ჩხაიძე

ფურცელი # სულ.

არქიტექტურული ნაწილი

აქსონომეტრია #1

m 1:200

ტერიტორიის გამწვანების და

კეთილმოწყობის პროექტი

1. naxaazze ზომები მოცემულია მილიმეტრებში.

2. ექსპლოატაციაში მიღებამდე პროექტში

შესაძლებელია განხორციელდეს ცვლილებები.

3. ნახაზის ყველა ცვლილება მშენებლობის

პროცესში შეთანხმებული უნდა იყოს პროექტის

ავტორთან.

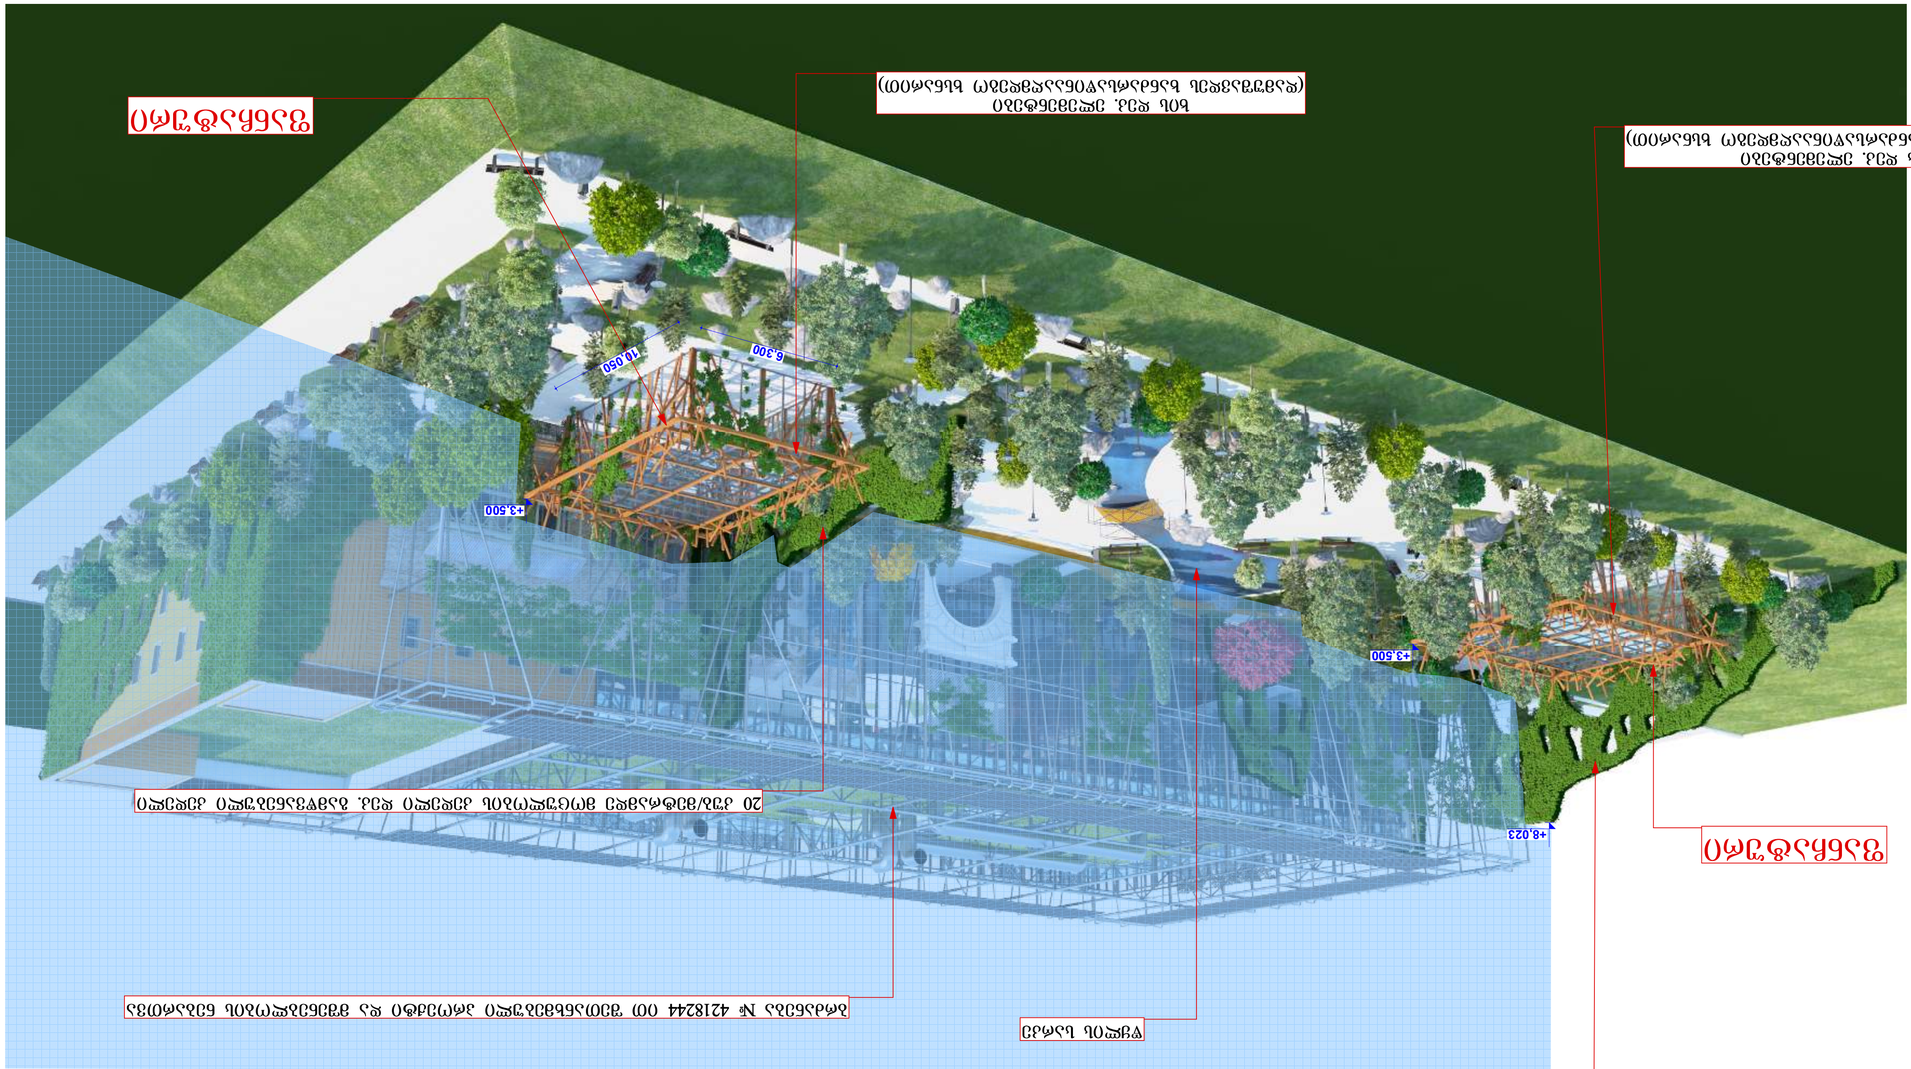

ქ.თბილისი,საქართველოს სამხედრო

გზის,ახმეტელისა და ლუბლიანას ქუჩებს შორის,;

ქალაქი თბილისი, საქართველოს სამხედრო

გზის,ახმეტელისა და ლუბლიანას ქუჩებს შორის

ნაკვეთის # 01.13.01.022/195

Job Title

Drawing Status
Address

Notes:

Date

+8,023

+3,500

+3,500

10,050 6,300

ფანჩატური

20 კუბ/მეტრამდე მოცულობის კედელი დეკ. გამწვანებული კედელი
ხის დეკ. ელემენტები
(დამუშავდეს ხანძარსაწინააღმდეგო ხსნარით) ფანჩატური

20 კუბ/მეტრამდე მოცულობის კედელი დეკ. გამწვანებული კედელი
წყლის სარკე

ხის დეკ. ელემენტები
(დამუშავდეს ხანძარსაწინააღმდეგო ხსნარით)

ბრძანება # 4218244 ით შეთანხმებული პროექტი და მშენებლობის ნებართვა

აქსონომეტრია #2

A3

ფურცელის

ზომა

შ.პ.ს. "სტუდია 9"

პროექტის დასახელება

ნახაზის დასახელება

პროექტის სტატუსი

შენიშვნა:

მისამართი:

Company name

Drawing title

სტადია პროექტი

საპროექტო ორგანიზაცა

შეს. თარიღი

მასშტაბი.

Drawing Scale.

თანამდებობა

დირექტორი

სახელი.გვარი ხელმოწერა
პრ. ავტორი

შემსრულებლები

performers

ა. ჩხაიძე

მ. ჩხაიძე

კომპ. შესრულება ზ. მემანიშვილი

პრ. ავტორი ა. ჩხაიძე

ფურცელი # სულ.

არქიტექტურული ნაწილი

აქსონომეტრია #2

m 1:200

ტერიტორიის გამწვანების და

კეთილმოწყობის პროექტი

1. naxaazze ზომები მოცემულია მილიმეტრებში.

2. ექსპლოატაციაში მიღებამდე პროექტში

შესაძლებელია განხორციელდეს ცვლილებები.

3. ნახაზის ყველა ცვლილება მშენებლობის

პროცესში შეთანხმებული უნდა იყოს პროექტის

ავტორთან.

ქ.თბილისი,საქართველოს სამხედრო

გზის,ახმეტელისა და ლუბლიანას ქუჩებს შორის,;

ქალაქი თბილისი, საქართველოს სამხედრო

გზის,ახმეტელისა და ლუბლიანას ქუჩებს შორის

ნაკვეთის # 01.13.01.022/195

Job Title

Drawing Status
Address

Notes:

Date

+8,023

+3,500

+3,500

6,300

1

0

,

050

10,050

6,

300

ფანჩატური

ფანჩატური

წყლის სარკე

20 კუბ/მეტრამდე მოცულობის კედელი დეკ. გამწვანებული კედელი

ხის დეკ. ელემენტები
(დამუშავდეს ხანძარსაწინააღმდეგო ხსნარით)

20 კუბ/მეტრამდე მოცულობის კედელი დეკ. გამწვანებული კედელი
ბრძანება # 4218244 ით შეთანხმებული პროექტი და მშენებლობის ნებართვა

აქსონომეტრია #3

A3

ფურცელის

ზომა

შ.პ.ს. "სტუდია 9"

პროექტის დასახელება

ნახაზის დასახელება

პროექტის სტატუსი

შენიშვნა:

მისამართი:

Company name

Drawing title

სტადია პროექტი

საპროექტო ორგანიზაცა

შეს. თარიღი

მასშტაბი.

Drawing Scale.

თანამდებობა

დირექტორი

სახელი.გვარი ხელმოწერა
პრ. ავტორი

შემსრულებლები

performers

ა. ჩხაიძე

მ. ჩხაიძე

კომპ. შესრულება ზ. მემანიშვილი

პრ. ავტორი ა. ჩხაიძე

ფურცელი # სულ.

არქიტექტურული ნაწილი

აქსონომეტრია #3

m 1:200

ტერიტორიის გამწვანების და

კეთილმოწყობის პროექტი

1. naxaazze ზომები მოცემულია მილიმეტრებში.

2. ექსპლოატაციაში მიღებამდე პროექტში

შესაძლებელია განხორციელდეს ცვლილებები.

3. ნახაზის ყველა ცვლილება მშენებლობის

პროცესში შეთანხმებული უნდა იყოს პროექტის

ავტორთან.