ჭრილი 1—1 მ 1:100

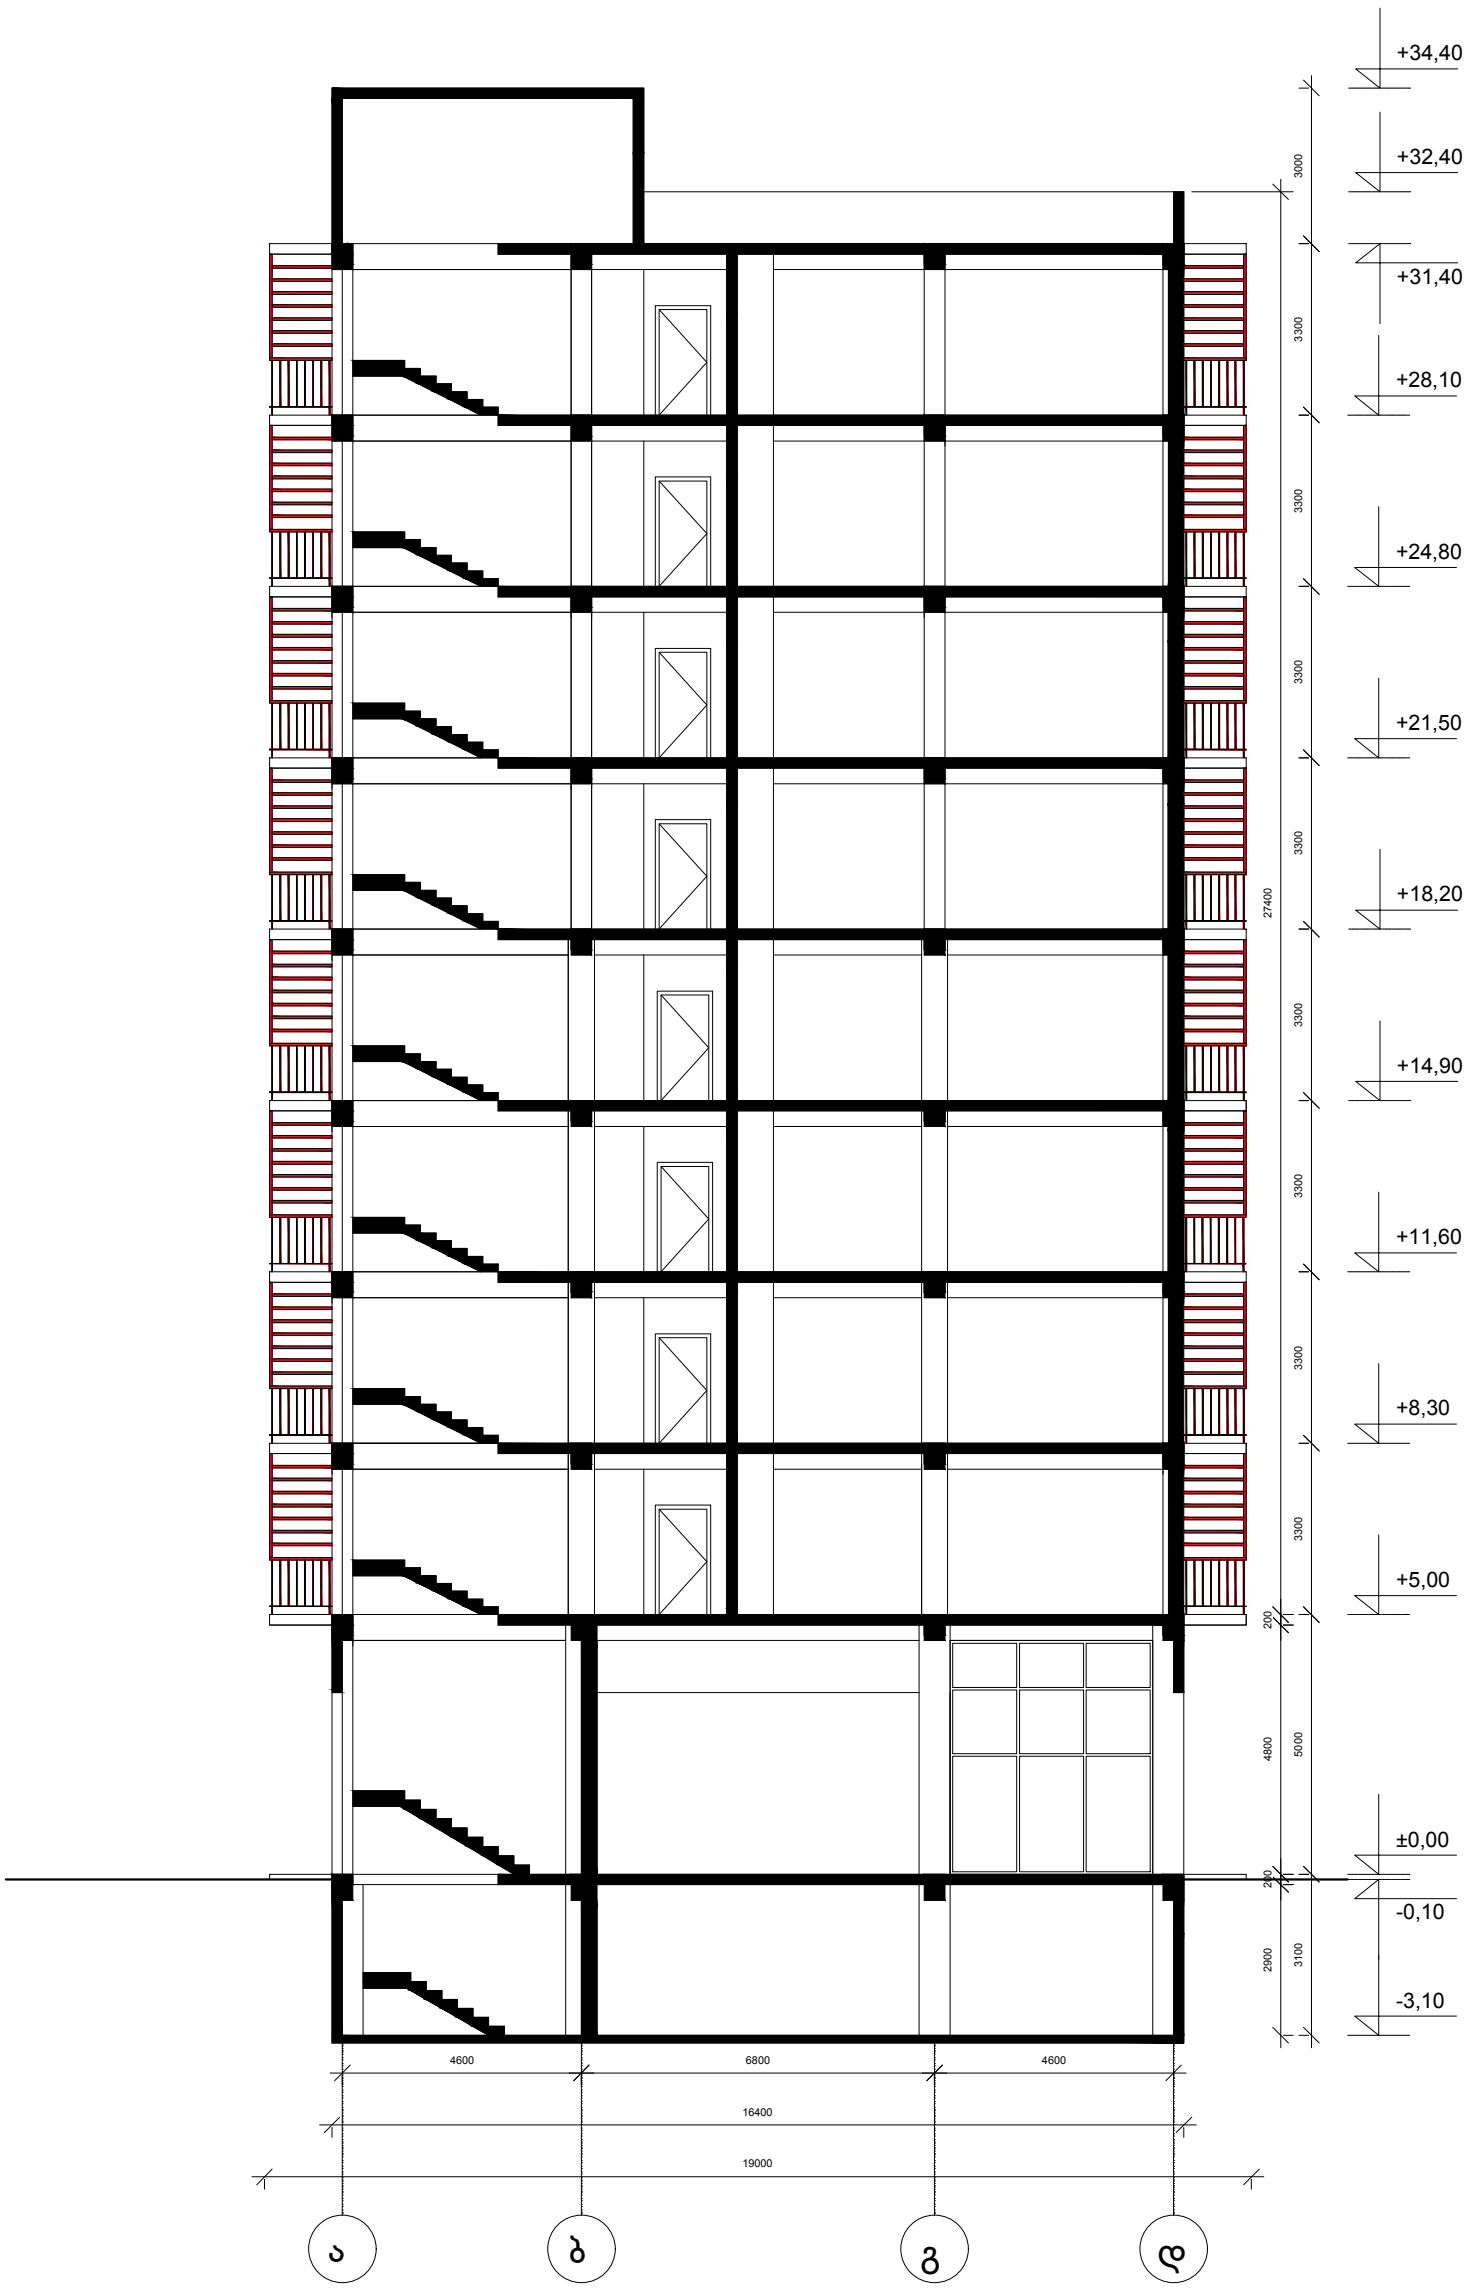

საკვლასტრო საზღვარი

			ობიექტის მისამართი : ქ. თბილისი, დიდი დიღომი, ტელევიზორების ქარხანა ''ეკრანის'' მიმდებარედ არქიტექტურული ნაწილი				დაკვ.N	
თანამდებობა	გვარი	ხელმოწერა						
არქიტექტორი	ა. ზვიადაური						ინვ.N	
შეამოწმა	ა. კენჭიაშვილი		ჭრილი 1—1					
			სტადია	ფურც N	ფურც რ—ბა	თარიღი	მ—ბი	
თბილისი—2016 წ			მ.პრ				1:100	

ჭრილი 2–2 მ 1:100

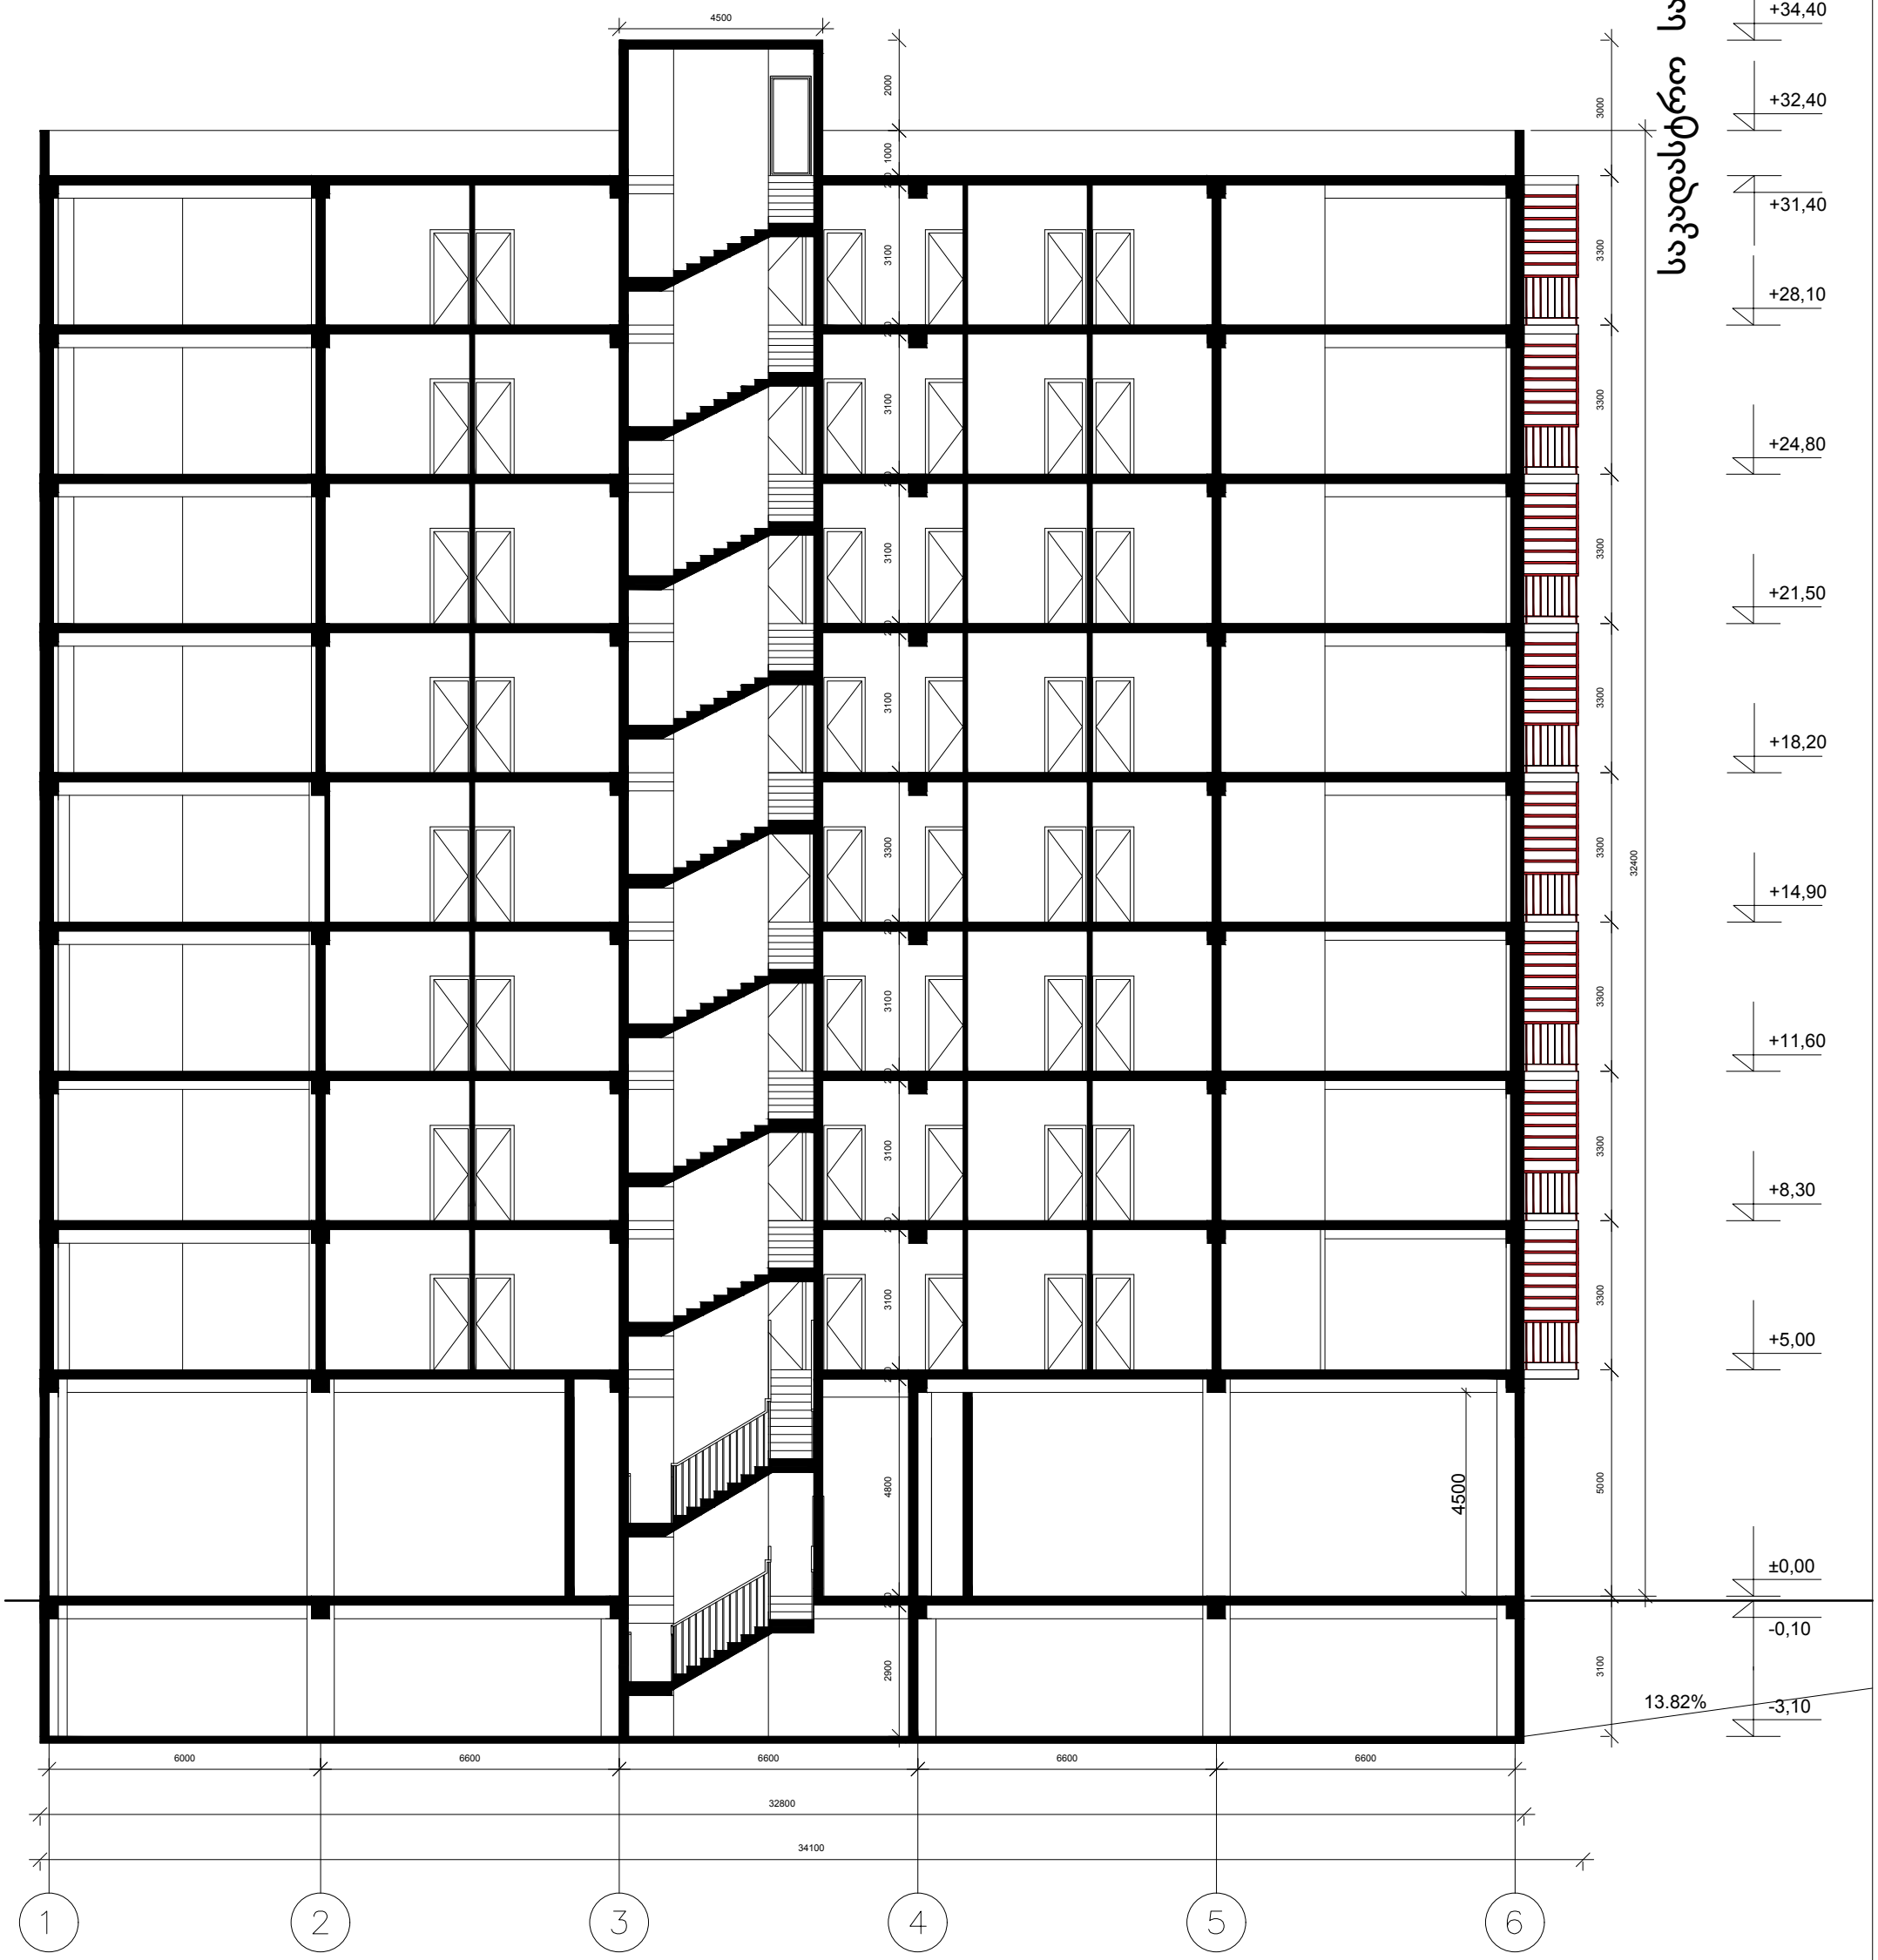

			ობიექტის მისამართი : ქ. თბილისი, დიდი დიღომი, ტელევიზორების ქარხანა ''ეკრანის'' მიმდებარედ არქიტექტურული ნაწილი				დაკვ.N
თანამდეობა	გვარი	ხელმოწერა					
არქიტექტორი	ა. ზვიადაური						
შეამოწმა	ა. კენჭიაშვილი		ჭრილი 2–2				ინვ.N
			სტადია	ფურც N	ფურც რ–ბა	თარიღი	მ–ბი
თბილისი– 2016 წ			მ.პრ				1:100