ფასადი ა—დ ღერძებში მ 1:100

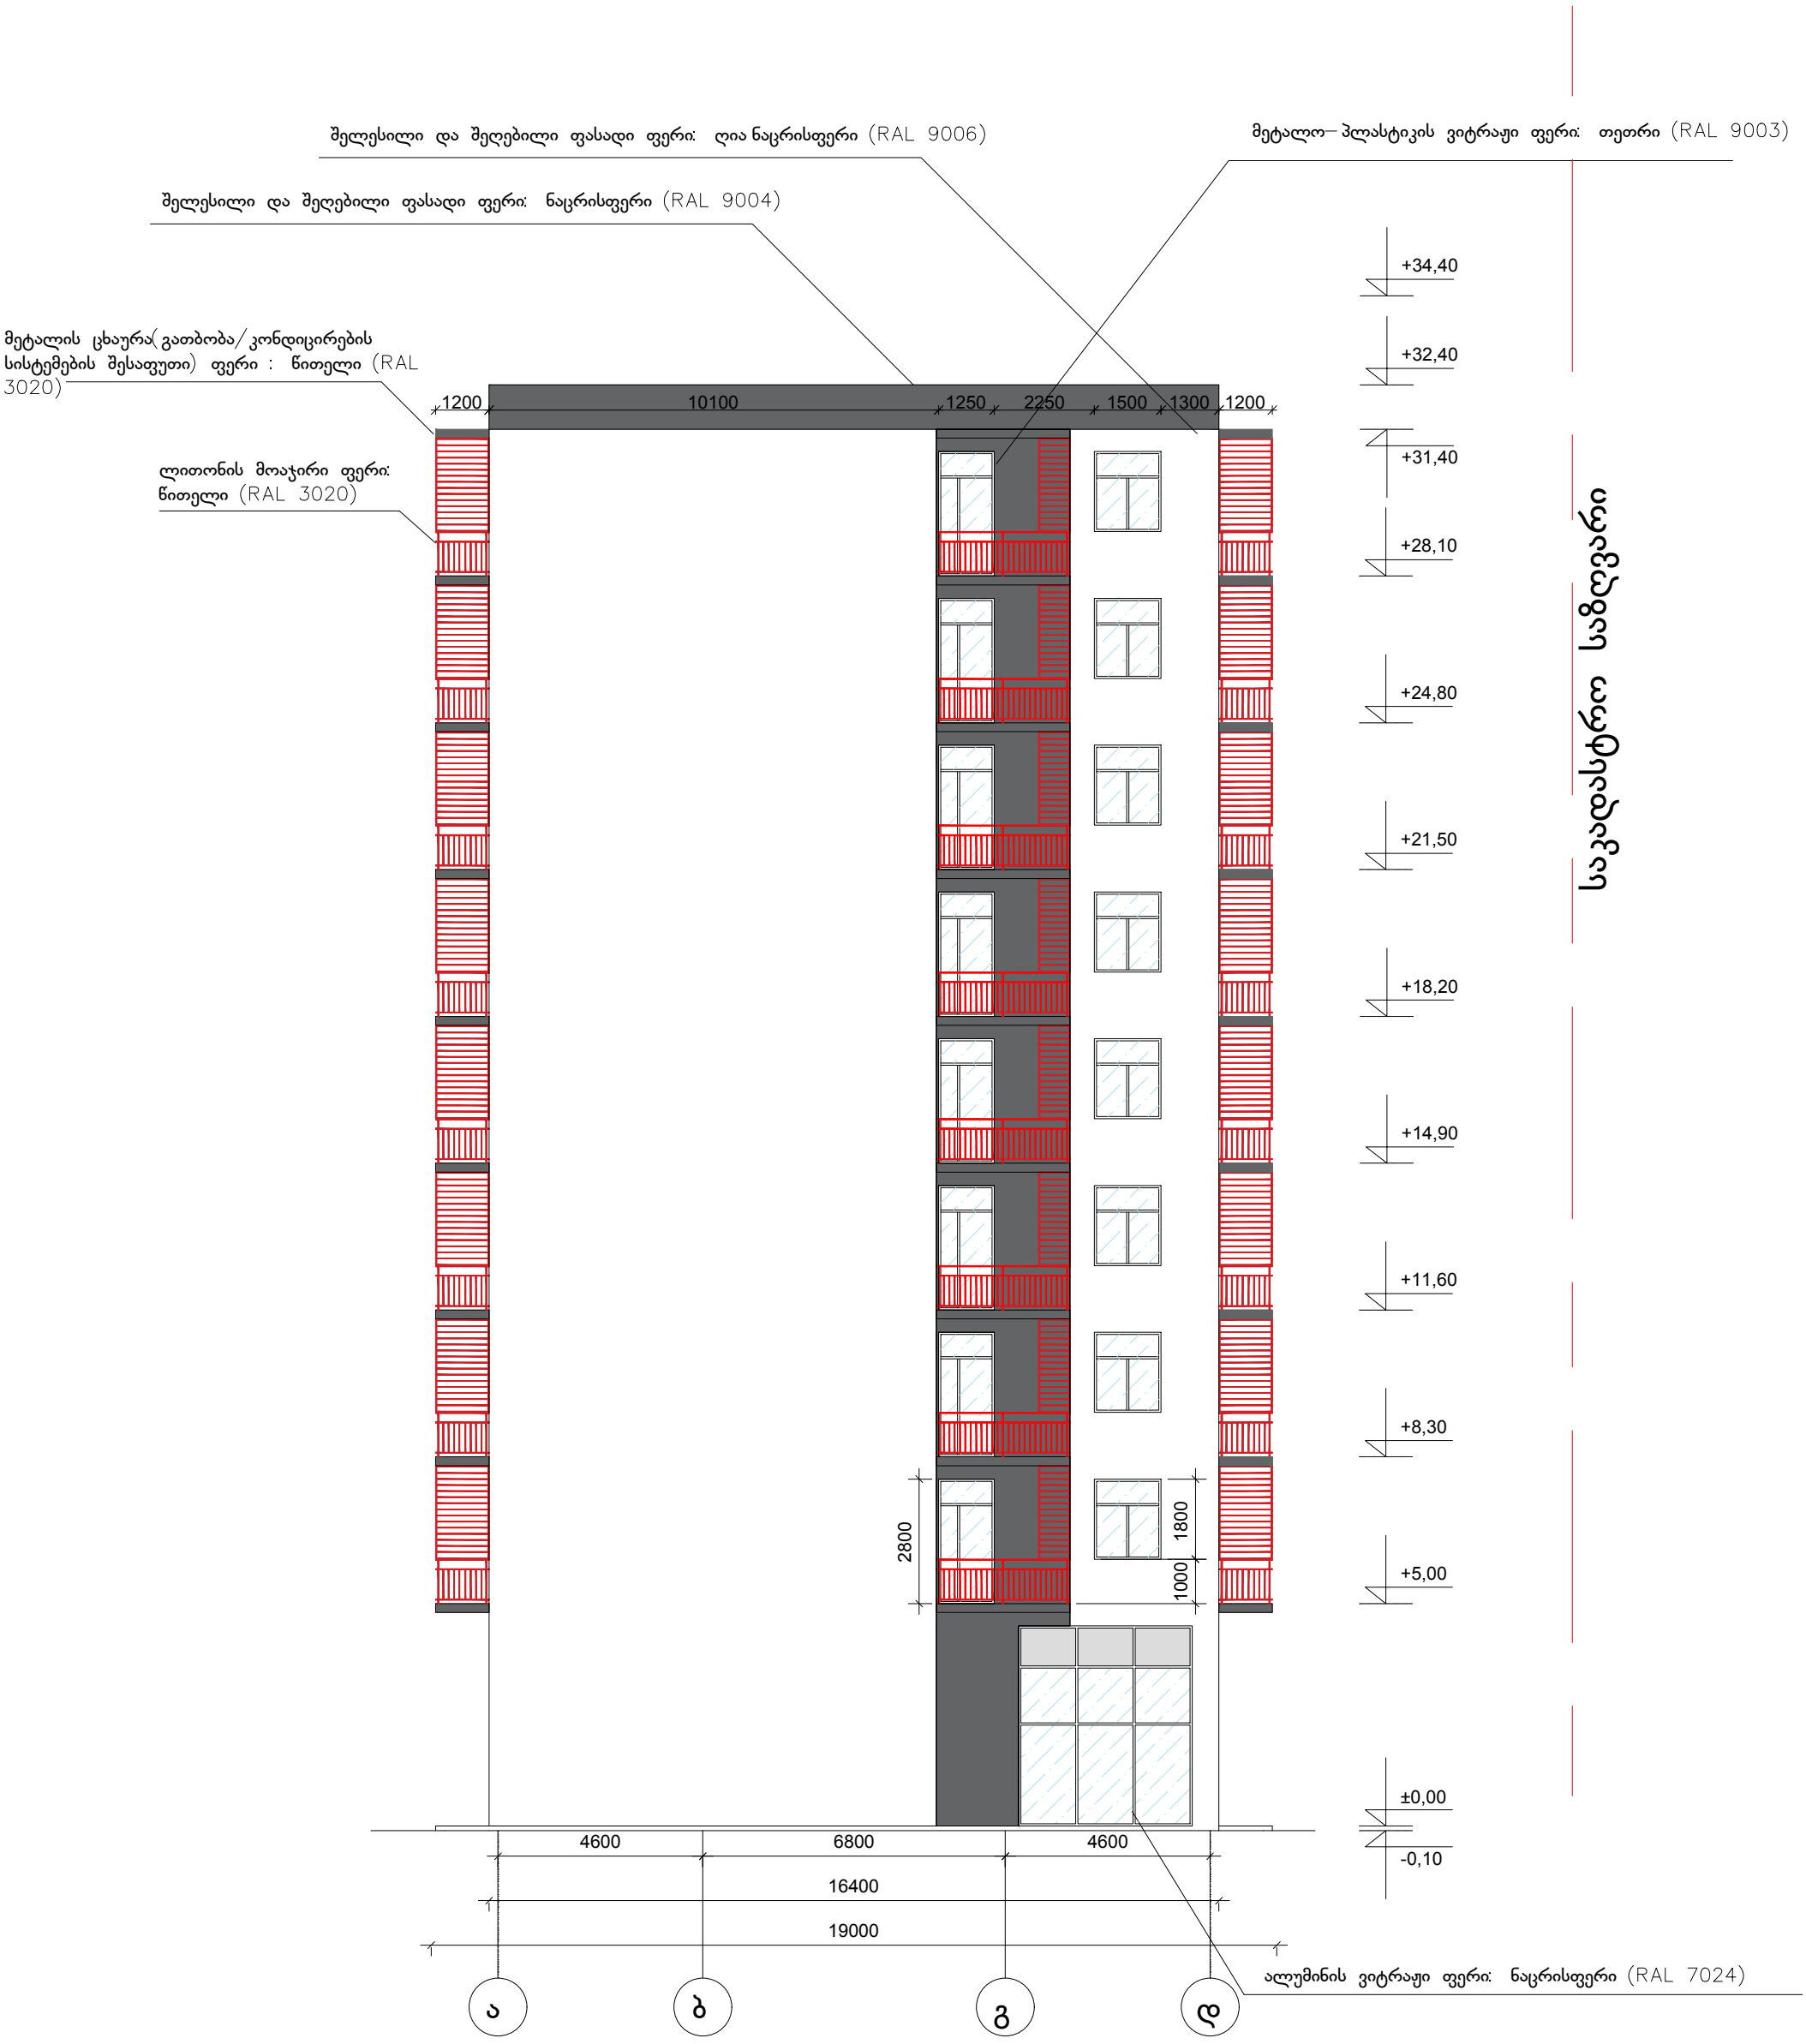

			ობიექტის მისამართი : ქ. თბილისი, დიდი დიღომი, ტელევიზორების ქარხანა ''ეკრანის'' მიმდებარედ არქიტექტურული ნაწილი				დაკვ.N
თანამდებობა	გვარი	ხელმოწერა					
არქიტექტორი	ა. ზვიადაური						
შეამოწმა	ა. კენჭიაშვილი		ფასადი ა—დ ღერძებში				ინვ.N
			სტადია	ფურც N	ფურც რ—ბა	თარიღი	მ—ბი
თბილისი—2016 წ			მ.პრ				1:100

ფასადი 1–6 ღერძებში მ 1:100



			ობიექტის მისამართი : ქ. თბილისი, დიდი დიღომი, ტელევიზორების ქარხანა ''ეკრანის'' მიმდებარედ არქიტექტურული ნაწილი				დაკვ.N
თანამდებობა	გვარი	ხელმოწერა					
არქიტექტორი	ა. ზვიადაური						
შეამოწმა	ა. კენჭიაშვილი						ინვ.N
			ფასადი 1–6 ღერძებში				
			სტადია	ფურც N	ფურც რ–ბა	თარიღი	მ–ბი
თბილისი–2016 წ			მ.პრ				1:100

ფასადი 6–1 ღერძებში მ 1:100



			ობიექტის მისამართი : ქ. თბილისი, დიდი დიღომი, ტელევიზორების ქარხანა ''ეკრანის'' მიმდებარედ არქიტექტურული ნაწილი				დაკვ.N
თანამდეობა	გვარი	ხელმოწერა					
არქიტექტორი	ა. ზვიადაური						ინვ.N
შეამოწმა	ა. კენჭიაშვილი		ფასადი 6–1 ღერძებში				
			სტადია	ფურც N	ფურც რ–ბა	თარიღი	მ–ბი
თბილისი–2016 წ			მ.პრ				1:100

ფასადი დ— ა ღერძებში მ 1:100

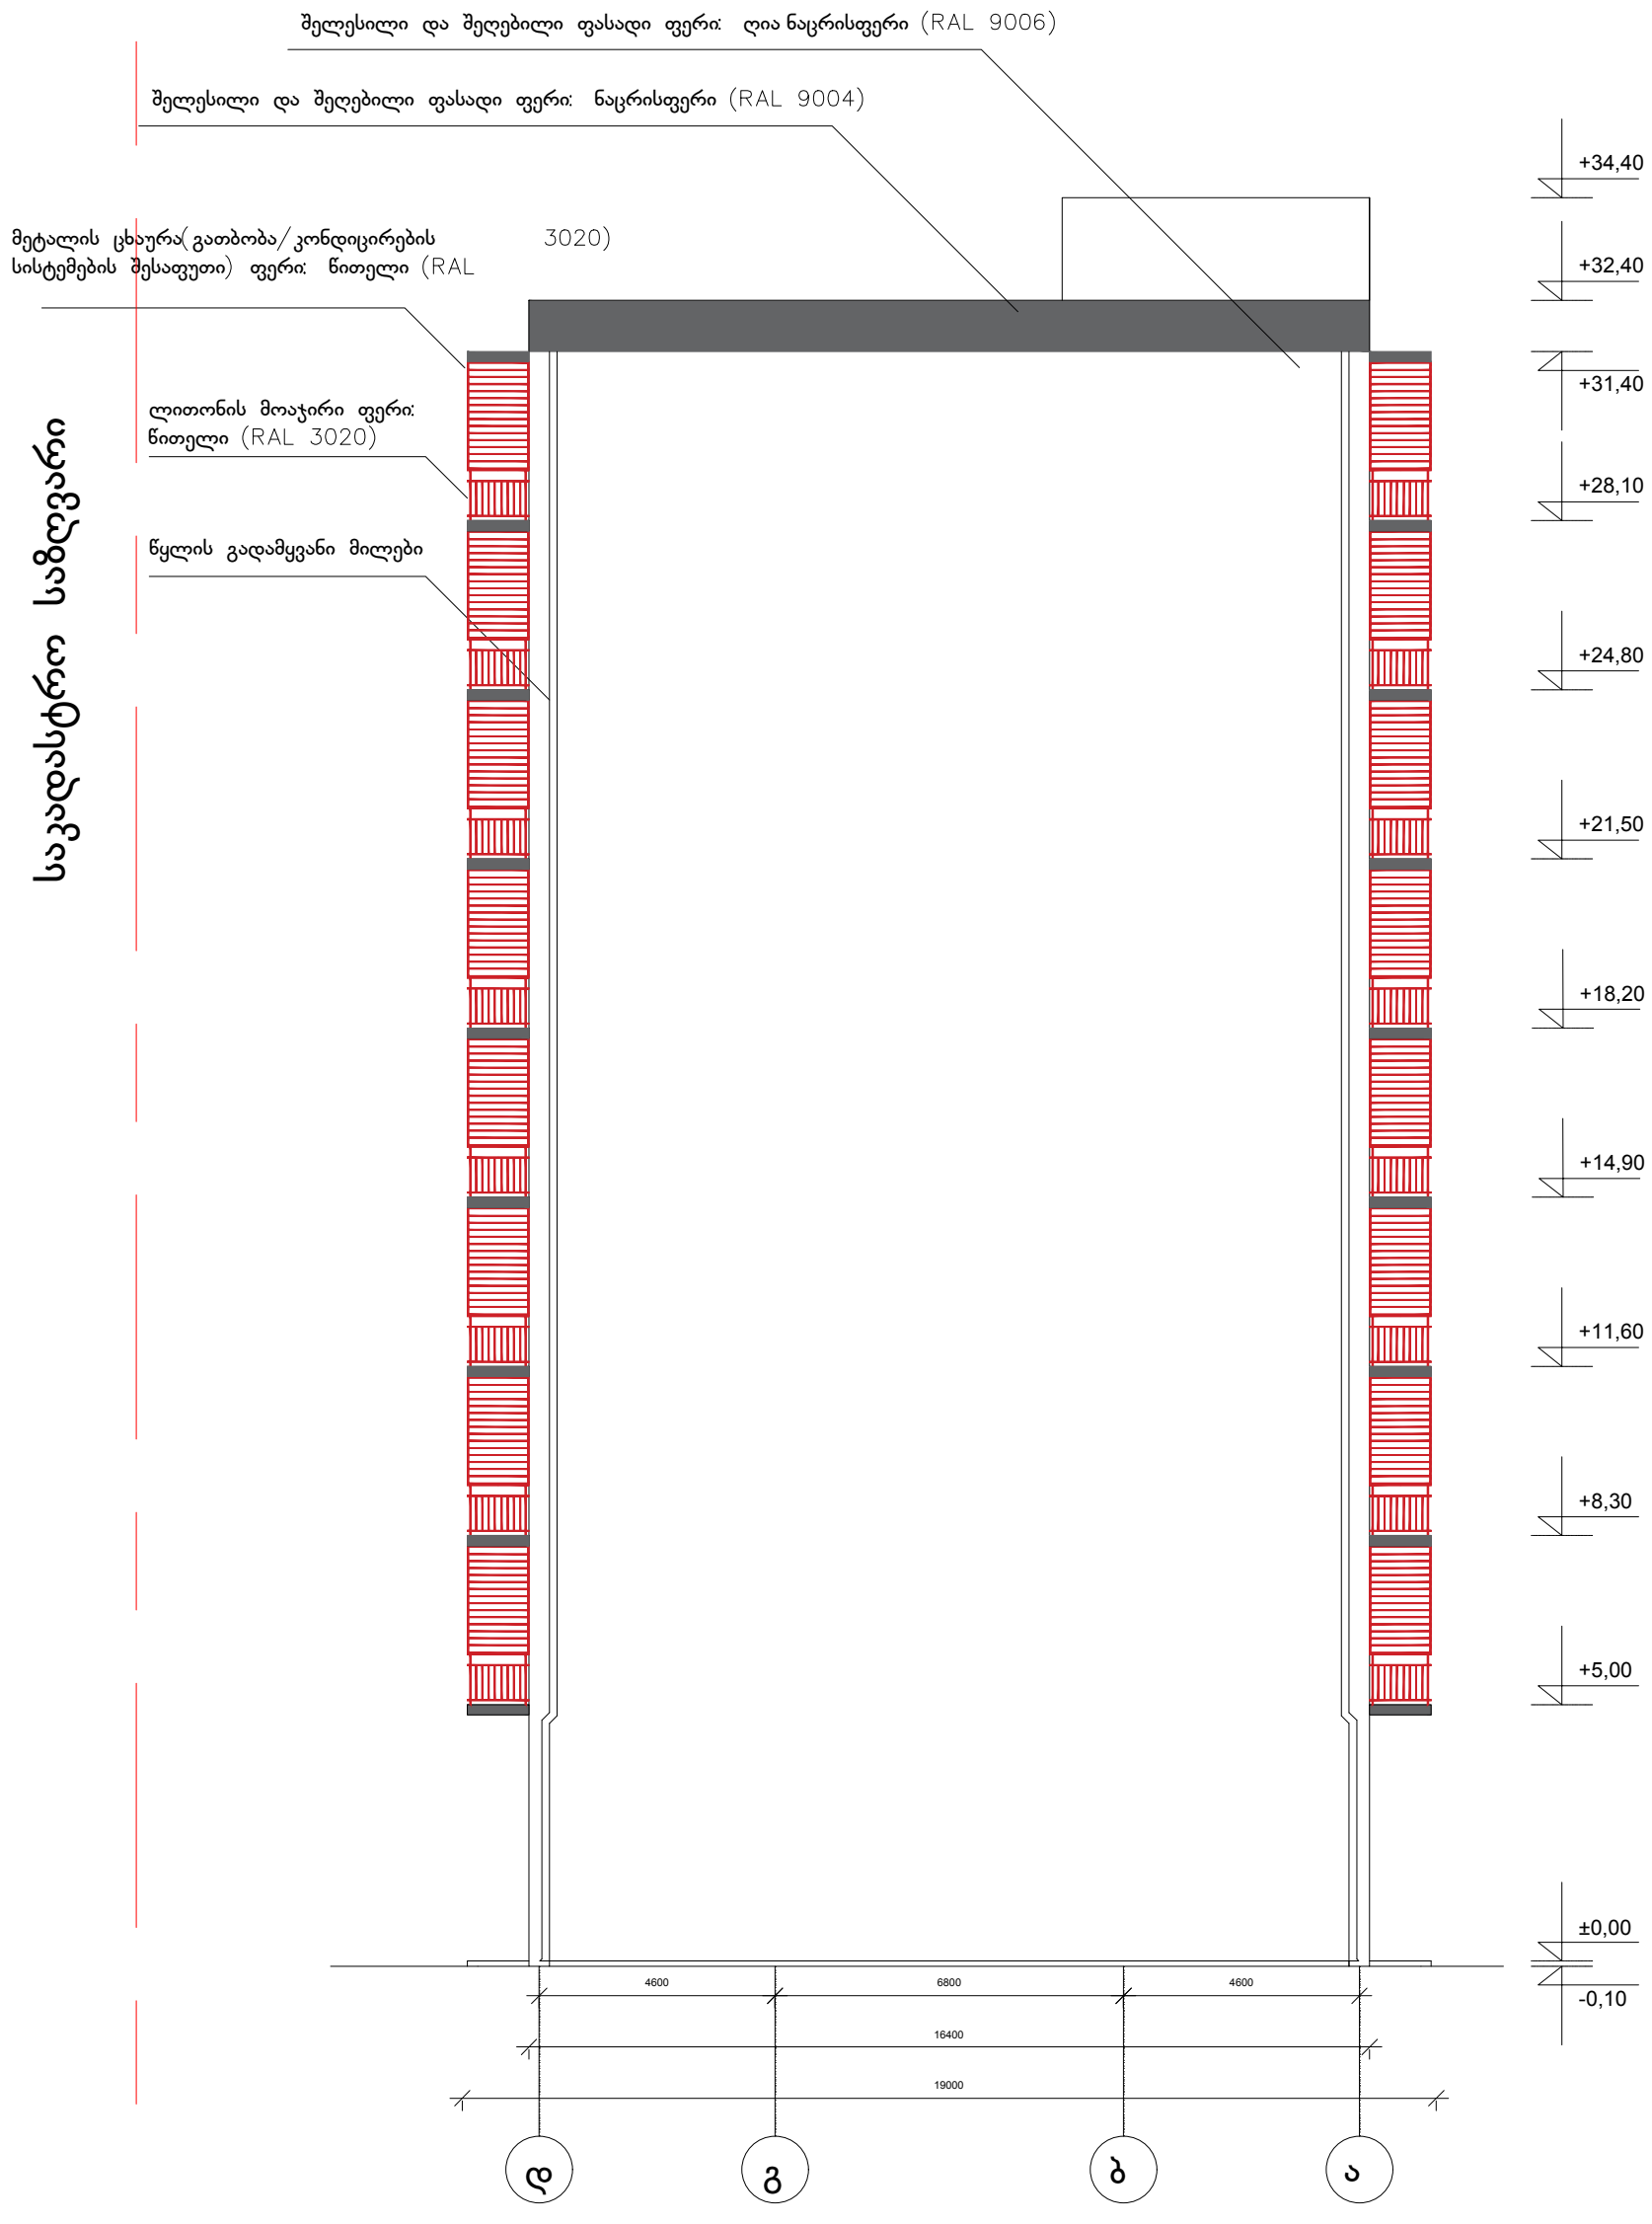

			ობიექტის მისამართი : ქ. თბილისი, დიდი დიღომი, ტელევიზორების ქარხანა ''ეკრანის'' მიმდებარედ არქიტექტურული ნაწილი				დაკვ.N
თანამდებობა	გვარი	ხელმოწერა					
არქიტექტორი	ა. ზვიადაური						
შეამოწმა	ა. კენჭიაშვილი		ფასადი დ— ა ღერძებში				ინვ.N
			სტადია	ფურც N	ფურც რ— ბა	თარიღი	მ— ბი
თბილისი— 2016 წ			მ.პრ				1:100