ფასადი „1-6“ ღერძებს შორის მ. 1:200



ფორმატი	დაკვეთა №	შენობის სახელი
A-3		

გამოყენებული პირობითი აღნიშვნები

	საკადასტრო საზღვარი
±0.000	ნიშნული გეგმაზე
1	პარკინგის ნუმერაცია
	ბრილის ხაზი
	ქედლის ცეცხლმედეგობის ხარისხი 1 საათი
	ქედლის ცეცხლმედეგობის ხარისხი 2 საათი
	გასასვლელამდე სავალი მანძილი
	მისაწვდომი სვლაგეზე
	საერთო სავალი გზილაკი
±0.00	ნიშნული ბრილზე, ფასადზე
	ქედლის ცეცხლმედეგობის ხარისხი 3 საათი
	გაანელიებელი გენტონის სტრუქტურული ელემენტები 2 სმ-ზე ნაკლები ნაკანაფენებით (ხვრელი, კრეტი, ღრუბრაები, ბიბაკინა და სახეობის ანალოგები)
	ბლოკის ქედლი
	საველტილაციო შახტა
1	ღერძის ხაზი
	სახანძრო მილდგარეზთან მისასვლელი სავალი მანძილი
	საცხოვრებელი ზონები (ს-2)
	სასაწყობო ზონები (ს-2)
	დაცხვარე ზონები (ს)

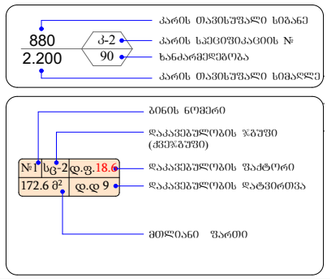

შენიშვნები:

±0.00=413.90 (აბს. ნიშნული)
ზომები მოცემულია სანტიმეტრებში
ნიშნულები მოცემულია მეტრებში

პროექტის ხელმძღვანელი:

ქალაქი თბილისი, გამზირი მოსკოვი, №24 ა-ში, შ.ს. „ისანი კომფორტ“-ს კუთვნილ მიწის ნაკვეთზე (ს.კ. კოდი: 01.19.34.002.190) მრავალფუნქციური კომპლექსი/შენობის (საცალერო საოფისე, საცხოვრებელი) პროექტი

	გვარი	ხელმოწერა
დირექტორი:	გ. დათეგაშვილი	
მთ. არქიტ.:	თ. დათეგაშვილი	
არქიტექტორი:	გ. დათეგაშვილი	
შესრულა:	გ. გვანცელაძე	

შპს "JD studio"

მასშტაბი	1:200	ფასადი „1-6“ ღერძებს შორის
თარიღი	2018	

სტადია	ფურცელი	ფურცლები
ა.პ.	A-103	36

ფასადი „6-1“ ღერძებს შორის მ. 1:200

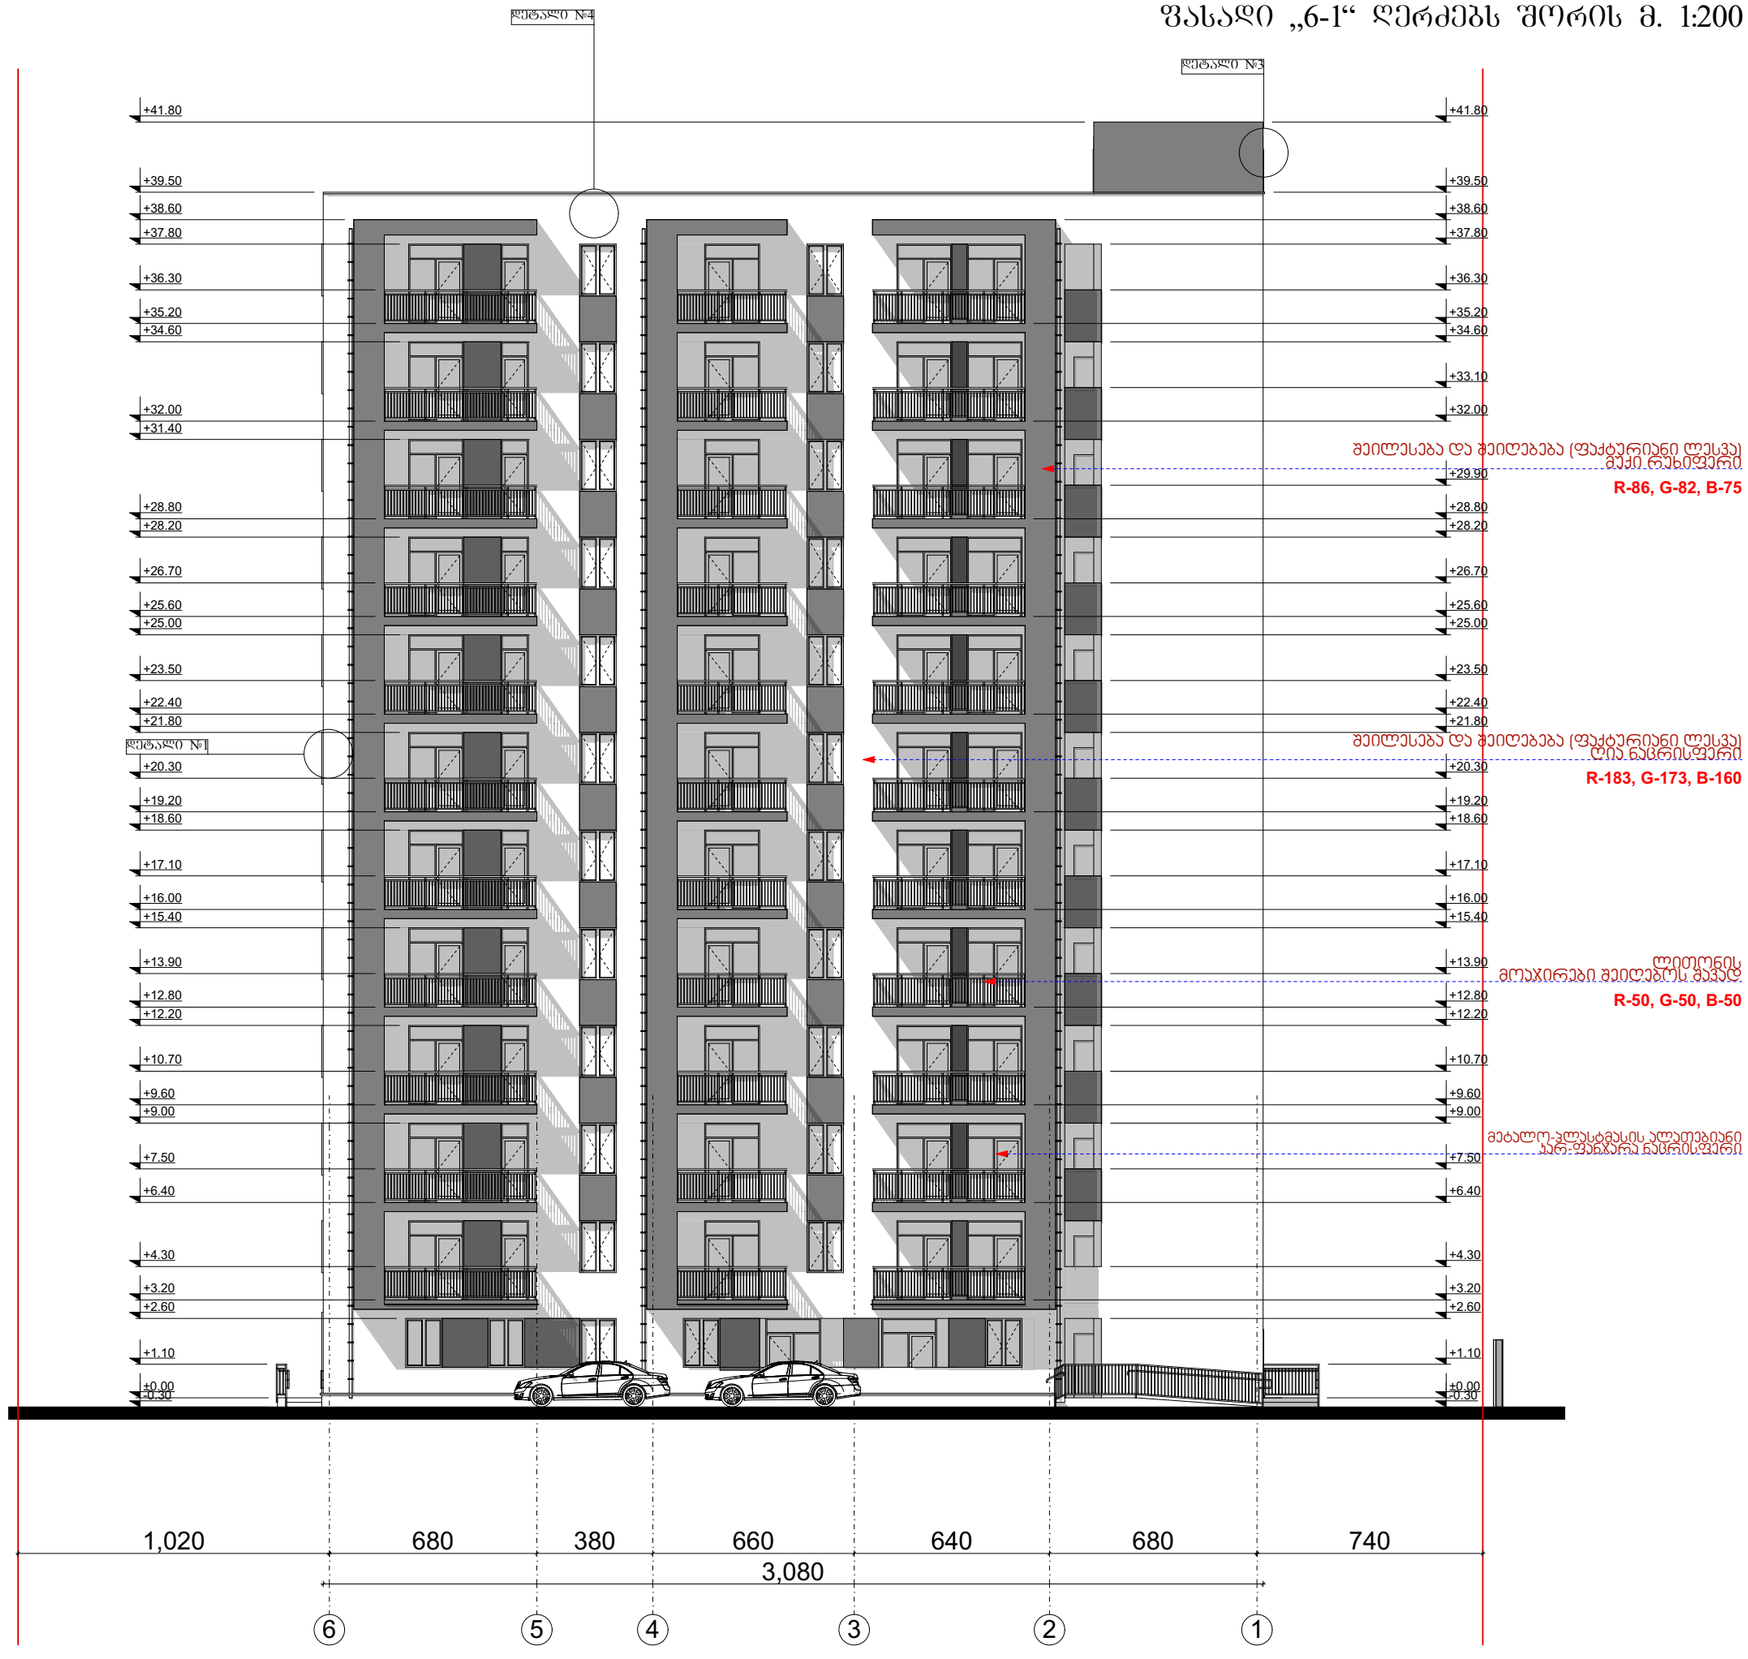

ფორმატი	დაკვეთა №	ფაილის სახელი
A-3		

გამოყენებული კეთრებითი აღნიშვნები

	საკადასტრო საზღვარი
±0.000	ნიშნული გეგმაზე
1	პარკინგის ნუმერაცია
	ბრილის ხაზი
	ქედლის ცეცხლმედეგობის ხარისხი 1 საათი
	ქედლის ცეცხლმედეგობის ხარისხი 2 საათი
	გასასვლელამდე საშალი მანძილი
	მისაწვდომი სველაგეზე
	საერთო საშალი ბილიკი
±0.00	ნიშნული ბრილზე, ფასადზე
	ქედლის ცეცხლმედეგობის ხარისხი 3 საათი
	გაალუმინებული ბანტინის სტრუქტურული ელემენტებით 2 ს.მ-ზე დები სანარჩენებისა (ცვლი, კედი, ღიაშრახები, იატაკანა და სახურავის ანაწყობი)
	ბლოკის ქედლი
	საიზოლაციო შახტა
1	ღერძის ხაზი
	სახანძრო მილდაარებთან მისაწვდომი საშალი მანძილი
	საცხოვრებელი ზონები (ს-2)
	სასაწყობო ზონები (ს-2)
	დამხმარე ზონები (ს)

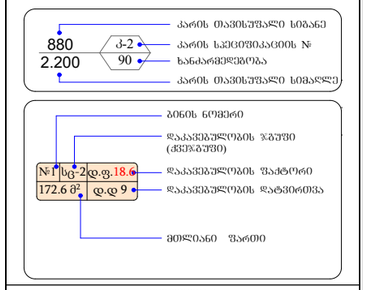

შენიშვნები:

±0.00=413.90 (აბს. ნიშნული)
ზომები მოცემულია სანტიმეტრებში
ნიშნულები მოცემულია მეტრებში

პროექტის სახელწოდება:

ქალაქი თბილისი, გამზირი მოსკოვი, №24 ა-ში, შ.ს. „ისანი კომფორტ“-ს კუთვნილ მიწის ნაკვეთზე (ს.კ. კოდი: 01.19.34.002.190) მრავალფუნქციური კომპლექსი/შენობის (სავაჭრო საოფისე, საცხოვრებელი) პროექტი

	გვარი	ხელმოწერა
დირექტორი:	გ. დათეგაშვილი	
მთ. არქიტ.:	თ. დათეგაშვილი	
არქიტექტორი:	გ. დათეგაშვილი	
შესრულა:	გ. გვანცელაძე	

შპს "JD studio"

მასშტაბი	1:200	ფასადი „6-1“ ღერძებს შორის
თარიღი	2018	

სტადია	ფურცელი	ფურცლები
ა.პ.	A-103	36

ფასადი „დ-ა“ ღერძებს შორის მ. 1:200



ფორმატი	დაკვეთა №	ფაილის სახელი
A-3		

გამოყენებული პირობითი აღნიშვნები

	საკადასტრო საზღვარი
±0.000	ნიშნული ბეტონზე
1	პარკინგის ნუმერაცია
	ბრილის ხაზი
	ქედლის ცეცხლმედეგობის ზარისხი 1 საათი
	ქედლის ცეცხლმედეგობის ზარისხი 2 საათი
	გასასვლელამდე საშალი მანძილი
	მისაწვდომი სვლაკეზი
	საერთო საშალი ბილიკი
±0.00	ნიშნული ბრილზე, ფასადზე
	ქედლის ცეცხლმედეგობის ზარისხი 3 საათი
	გაერთიანებული ბეტონის სტრუქტურული ელემენტებით 2 სმ-ზე მეტი ზანაკვლევობის (ცვლის, კოქი, ღრუნაკები, ბიზაკები და სახეობის ანალოგები)
	ბლოკის ქედლი
	საიზოლაციო შახტა
1	ღერძის ხაზი
	სახანძრო მილდგარეზთან მისადგომი საშალი მანძილი
	საცხოვრებელი ზეშუი (ს-2)
	სასაწყობო ზეშუი (ს-2)
	დაზხარე ზეშუი (ს)



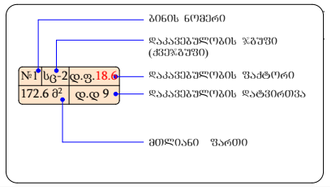

შენიშვნები:

±0.00=413.90 (აბს. ნიშნული)

ზომები მოცემულია სანტიმეტრებში
ნიშნულები მოცემულია მეტრებში

პროექტის სახელწოდება:

ქალაქი თბილისი, ბამზირი მოხკოვი, №24 ა-ში, შ.პ.ს. „ისანი კომფორტი“-ს კუთვნილ მიწის ნაკვეთზე (საკ. კოდი: 01.19.34.002.190) მრავალფუნქციური კომპლექსი/შენობის (სავაჭრო საოფისე, საცხოვრებელი) პროექტი

	გვარი	ხელმოწერა
დირექტორი:	გ. დათეშაშვილი	
მთ. არქიტ.:	თ. დათეშაშვილი	
არქიტექტორი:	გ. დათეშაშვილი	
შესრულა:	გ. გვანცელაძე	

შპს "JD studio"

მასშტაბი	1:200	ფასადი „დ-ა“ ღერძებს შორის
თარიღი	2018	

სტადია	ფურცელი	ფურცლები
ა.პ.	A-103	36

ფასადი „ა-დ“ ღერძებს შორის მ. 1:200

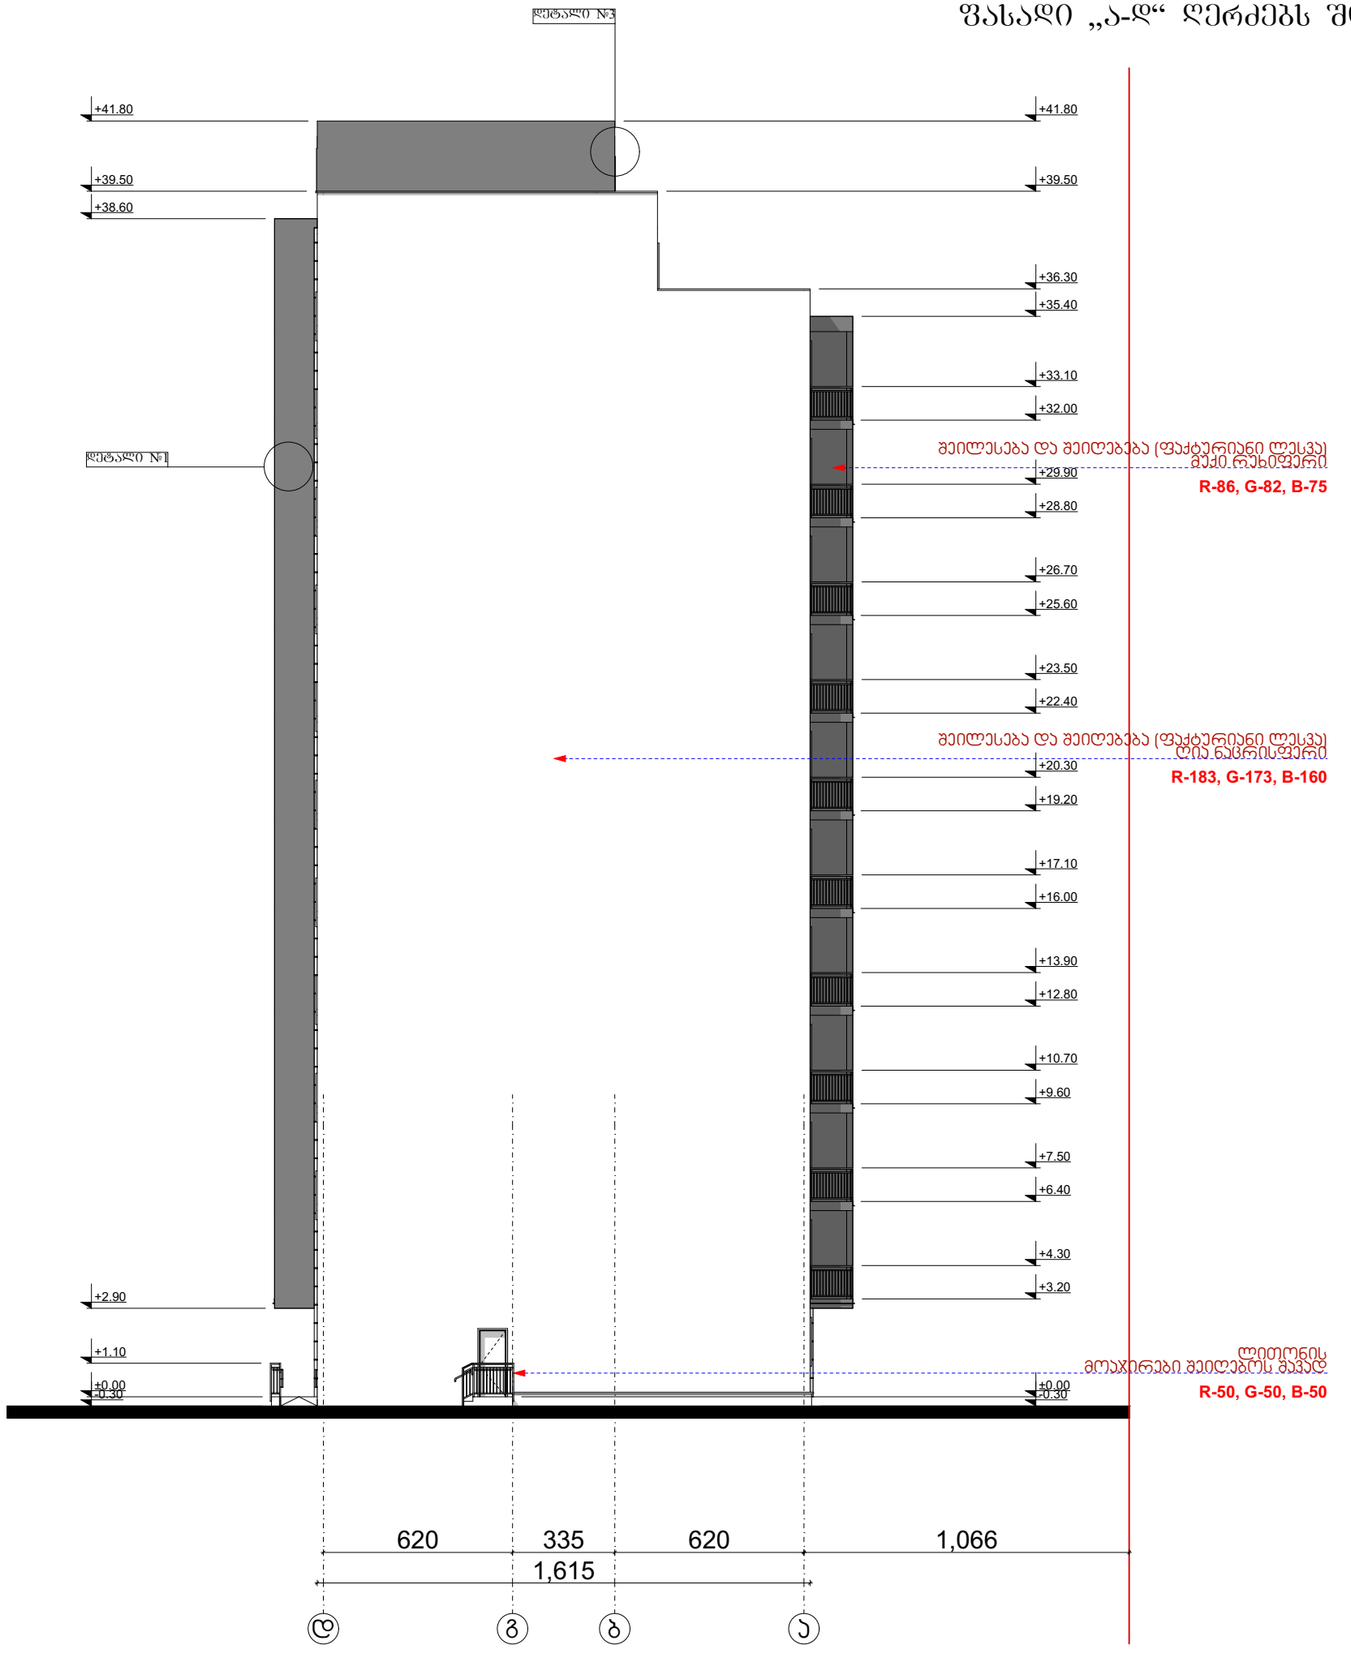

ფორმატი	დაკვეთა №	ფაილის სახელი
A-3		

გამოყენებული პირობითი აღნიშვნები	
	საკადასტრო საზღვარი
±0.000	ნიშნული გეგმაზე
1	პარკინგის ნუმერაცია
	ბრილის ხაზი
	ქედლის ცეცხლმედეგობის ზარისხი 1 საათი
	ქედლის ცეცხლმედეგობის ზარისხი 2 საათი
	გასასვლელამდე სავალი მანძილი
	მისაწვდომი სვლაგეზი
	საერთო სავალი ბილიკი
±0.00	ნიშნული ბრილზე, ფასადზე
	ქედლის ცეცხლმედეგობის ზარისხი 3 საათი
	გაალუმინებული ბეტონის სტრუქტურული ელემენტებით 2 სმ-ზე მეტი სანაყრდენებობის (ცვლი, კრეტ, ზოგიერთები, იატაკისა და სახურავის ანალოგები)
	ბლოკის ქედლი
	საიზოლაციო შახტა
1	ღერძის ხაზი
	სახანძრო მილდგარებთან მისადგომი სავალი მანძილი
	საცხოვრებელი ზონები (სც-2)
	სასაწყობო ზონები (სწ-2)
	დამხმარე ზონები (სხ)



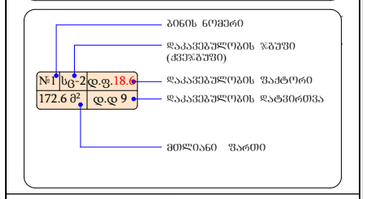

შენიშვნები:

±0.00=413.90 (აბს. ნიშნული)
ზომები მოცემულია სანტიმეტრებში
ნიშნულები მოცემულია მეტრებში

პროექტის სახელწოდება:

ქალაქი თბილისი, გამზირი მოსკოვი, №24 ა-ში, შ.პ.ს. „ისანი კომფორტ-ს კუთვნილ მიწის ნაკვეთზე (ს.კ. კოდი: 01.19.34.002.190) მრავალფუნქციური კომპლექსი/შენობის (სავაჭრო საოფისე, საცხოვრებელი) პროექტი

	გვარი	ხელმოწერა
დირექტორი:	გ. დათეგაშვილი	
მთ. არქიტ.:	თ. დათეგაშვილი	
არქიტექტორი:	გ. დათეგაშვილი	
შესრულა:	გ. გვანცელაძე	

შპს "JD studio"

მასშტაბი	1:200	ფასადი „ა-დ“ ღერძებს შორის
თარიღი	2018	

სტადია	ფურცელი	ფურცლები
ა.პ.	A-103	36