არსებული სარდაფის გეგმა -2.85 ნიშნულზე

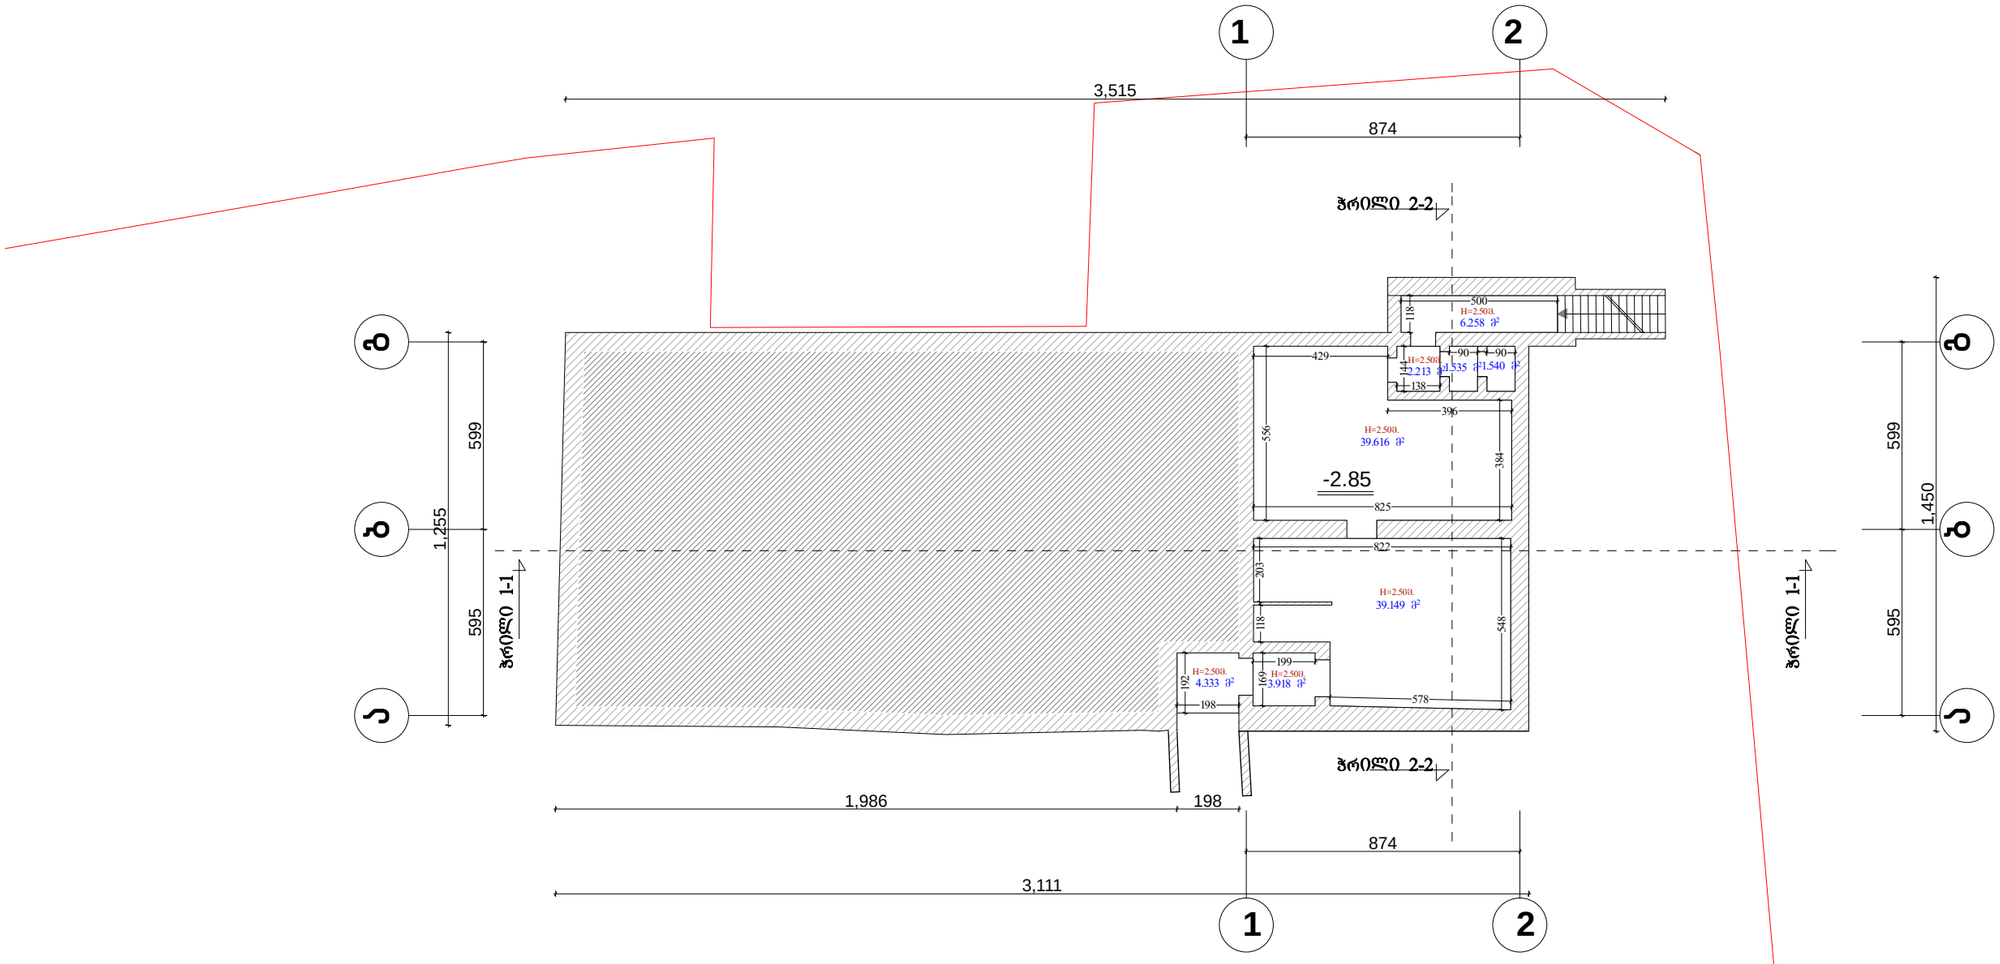

ქ.თბილისი ისანი-სამგორის რაიონი,კაიროს ქუჩა №20 სასაწყობე შენობის პროექტი

				სტადია	ფურცელი	ფურცლები
დირექტორი	ლ.ძნელაძე					
არ. მთ. არქ.	ლ.ძნელაძე					
არ.პატრონი	ო.მახვიძე					
შეასრულა	ო.მახვიძე		არსებული სარდაფის გეგმა -2.85 ნიშნულზე	მასშტაბი		
შეამოწმა	ლ.ძნელაძე			1 :100		

ART kamara
შპს "არტ კამარა"

საპროექტო გეგმა +0.00 ნიშნულზე

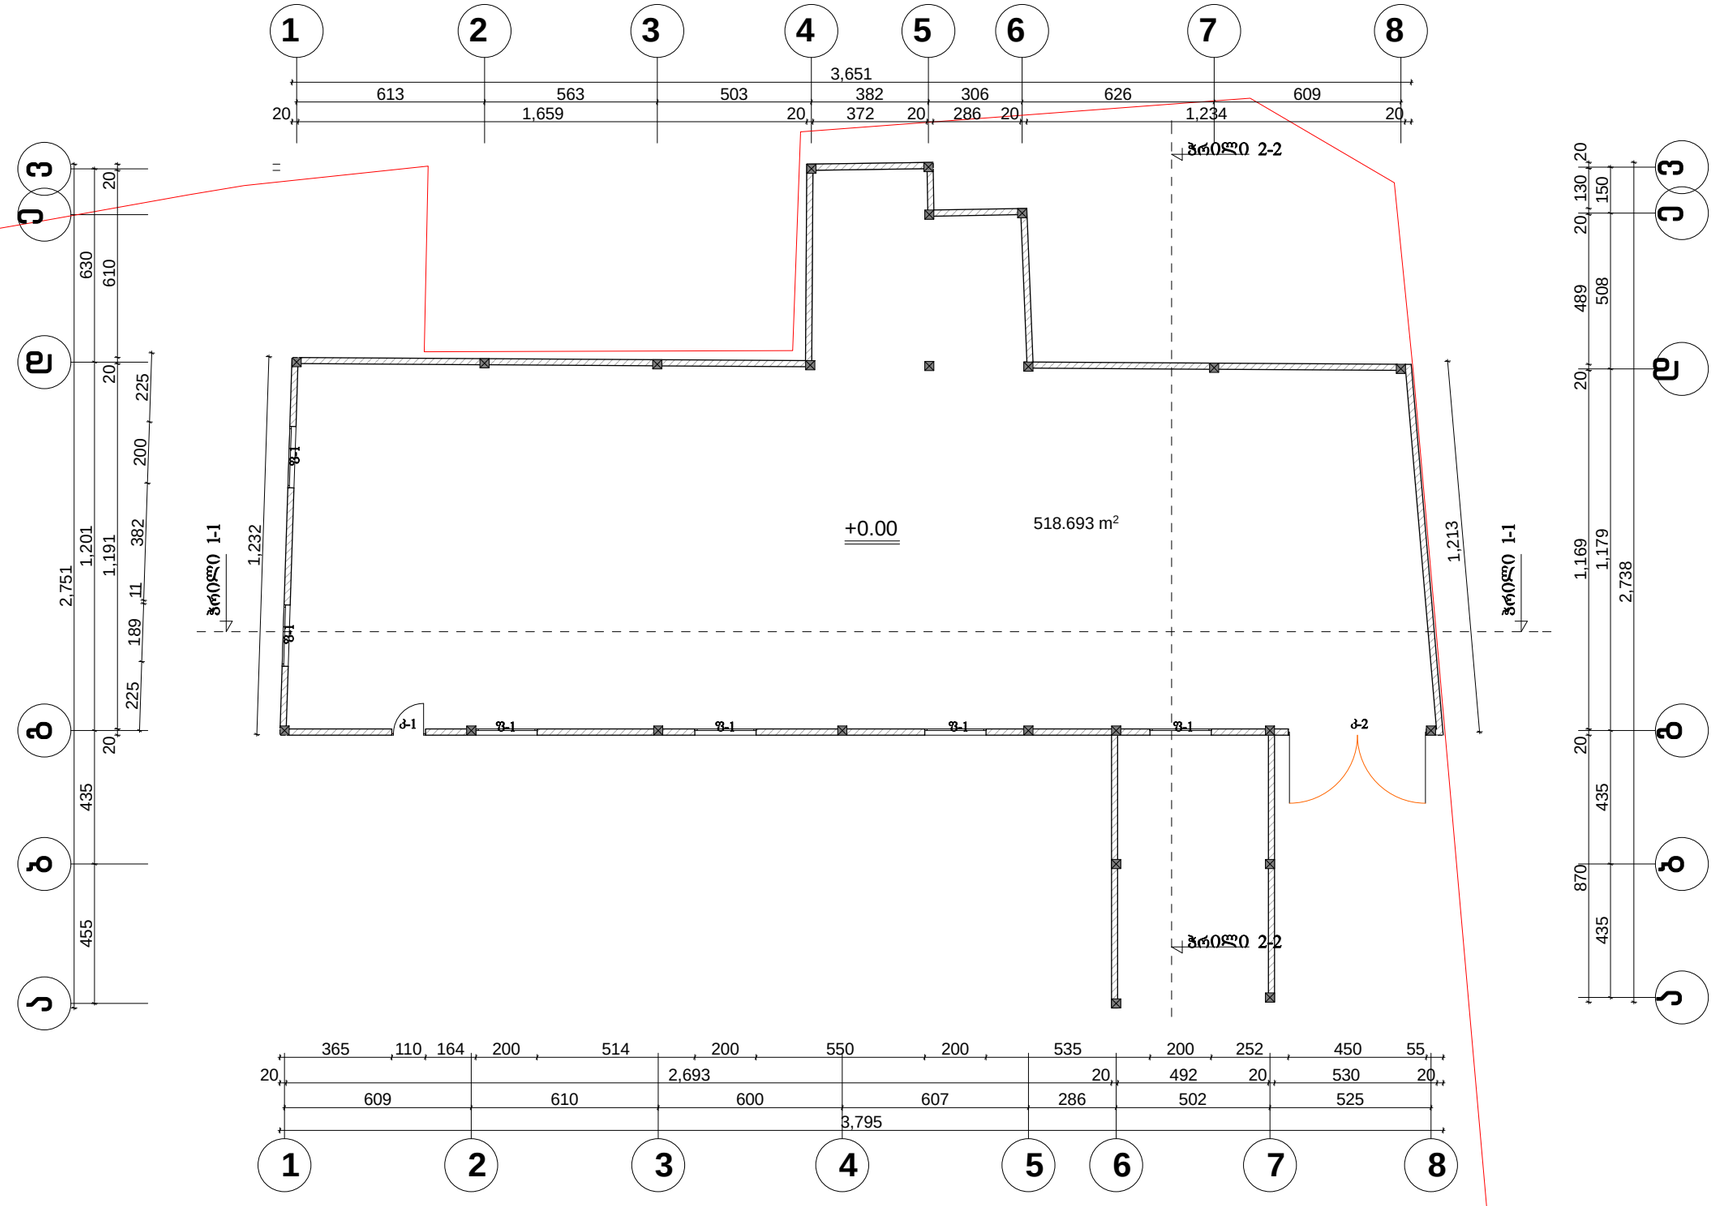

ქ.თბილისი ისანი-სამგორის რაიონი,ქაიროს ქუჩა №20 სასაწყობე შენობის პროექტი				სტადია	ფურცელი / ფურცლები
დირექტორი	ლ.ძნელაძე				
პრ. მთ. არქ.	ლ.ძნელაძე				
პრ.პატრონი	ო.მახვიძე				
შეასრულა	ო.მახვიძე		საპროექტო გეგმა +0.00 ნიშნულზე	მასშტაბი	
შეამოწმა	ლ.ძნელაძე			1 :100	
					ART kamara შპს "არტ კამარა"

საპროექტო გადახურვის გეგმა

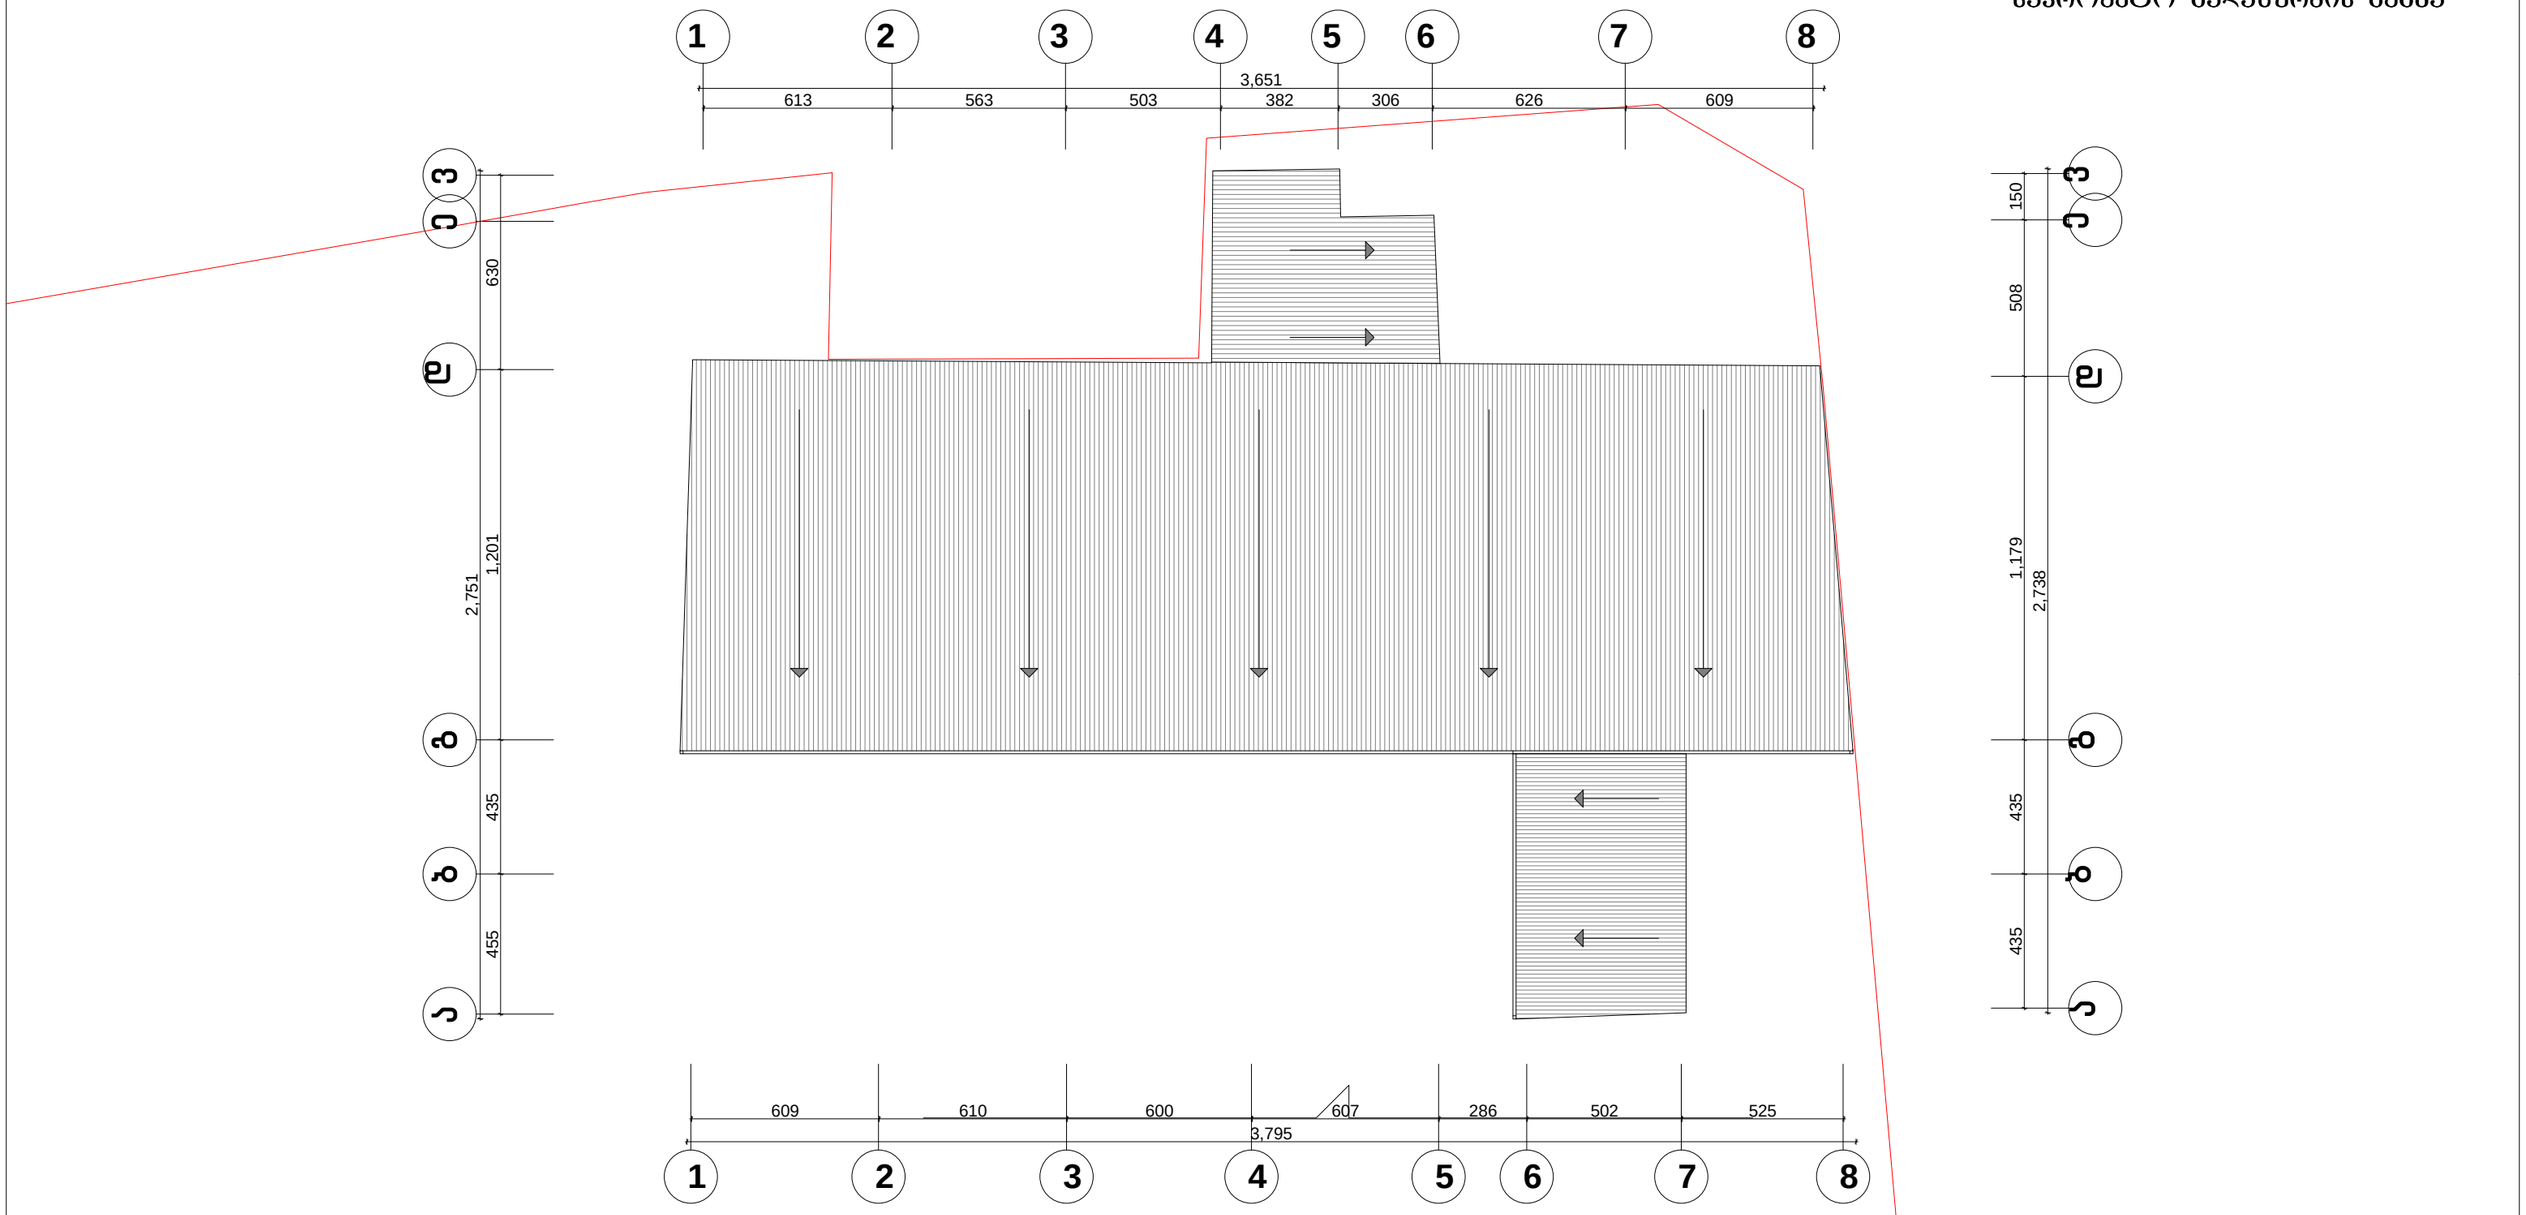

ქ.თბილისი ისანი-სამგორის რაიონი,ქაიროს ქუჩა №20 სასაწყობე შენობის პროექტი

				სტადია	ფურცელი	ფურცლები
დირექტორი	ლ.ძნელაძე					
არ. მთ. არქ.	ლ.ძნელაძე					
პრ.ავტორი	ო.მხეიძე					
შეასრულა	ო.მხეიძე		საპროექტო გადახურვის გეგმა	მასშტაბი		
შეამოწმა	ლ.ძნელაძე			1 :100		

ART kamara
შპს "არტ კამარა"