არსებული ჭრილი 1-1

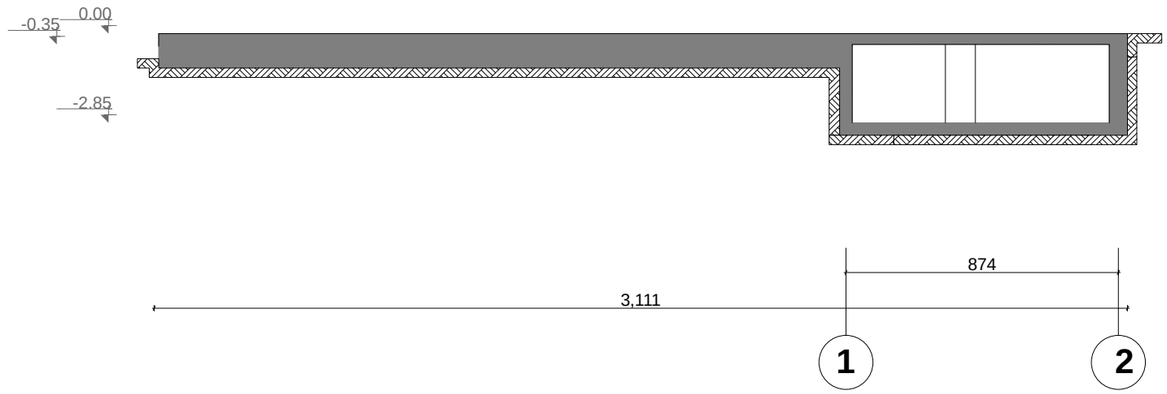

არსებული ჭრილი 2-2

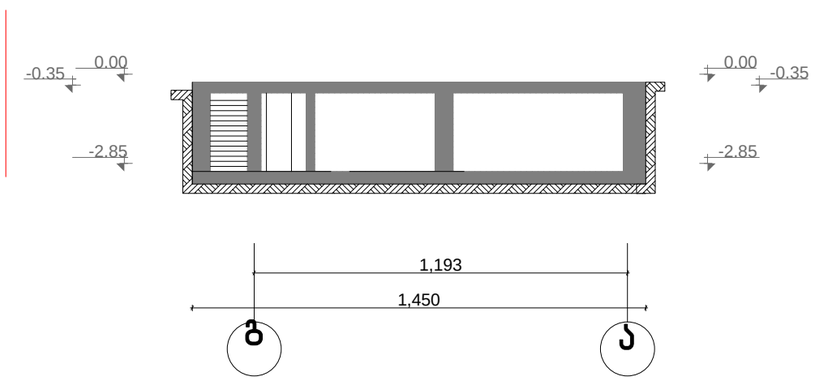

ქ.თბილისი ისანი-სამგორის რაიონი,კაიროს ქუჩა №20 სასაწყობე შენობის პროექტი				სტადია	ფურცელი	ფურცლები
დირექტორი	ლ.ძნელაძე					
პრ. მთ. არქ.	ლ.ძნელაძე					
პრ.ავტორი	ო.მხეიძე					
შეასრულა	ო.მხეიძე		ჭრილი 1-1 ჭრილი 2-2	მასშტაბი		
შეამოწმა	ლ.ძნელაძე			1 :100		
					ART kamara	

საპროექტო ჭრილი 1-1

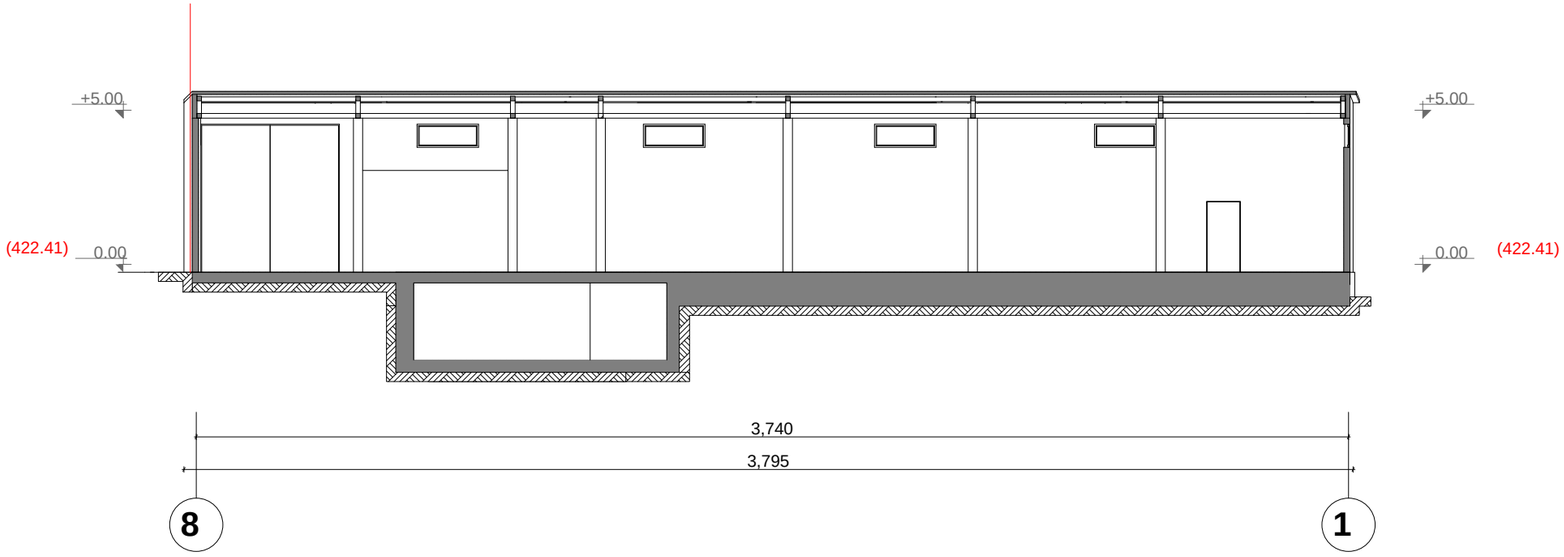

საპროექტო ჭრილი 2-2

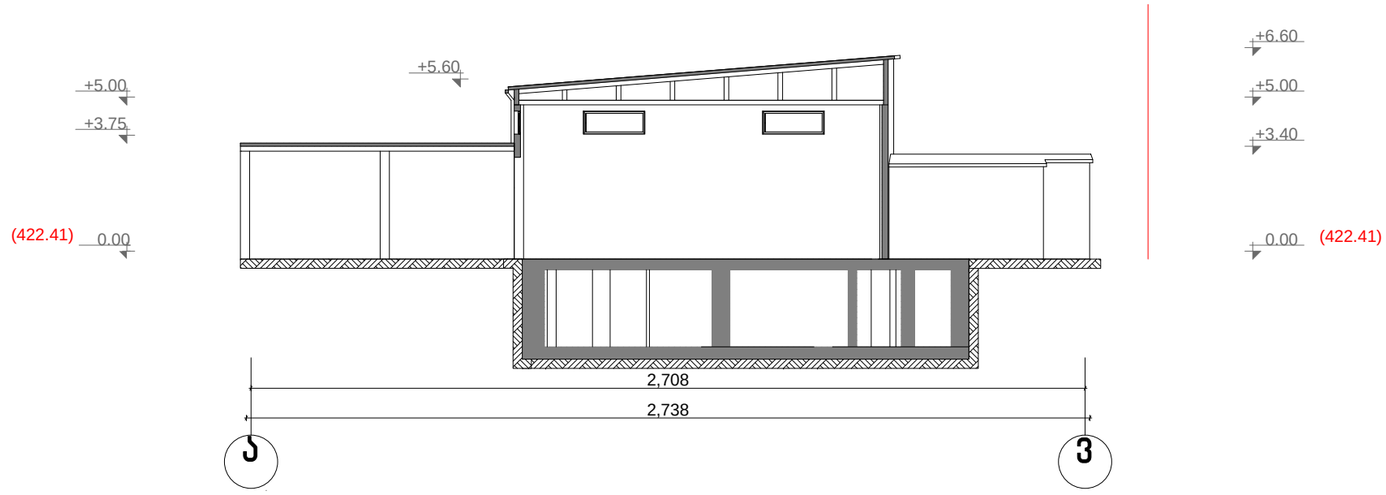

ქ.თბილისი ისანი-სამგორის რაიონი,კაიროს ქუჩა №20 სასაწყობე შენობის პროექტი

				სტადია	ფურცელი	ფურცლები
დირექტორი	ლ.ქნელაძე					
პრ. მთ. არქ.	ლ.ქნელაძე					
პრ.პატორი	ო.მხეიძე					
შეასრულა	ო.მხეიძე		საპროექტო ჭრილი 1-1 საპროექტო ჭრილი 2-2	მასშტაბი		
შეამოწმა	ლ.ქნელაძე			1 :100		

ART kamara
შპს"არტ კამარა"