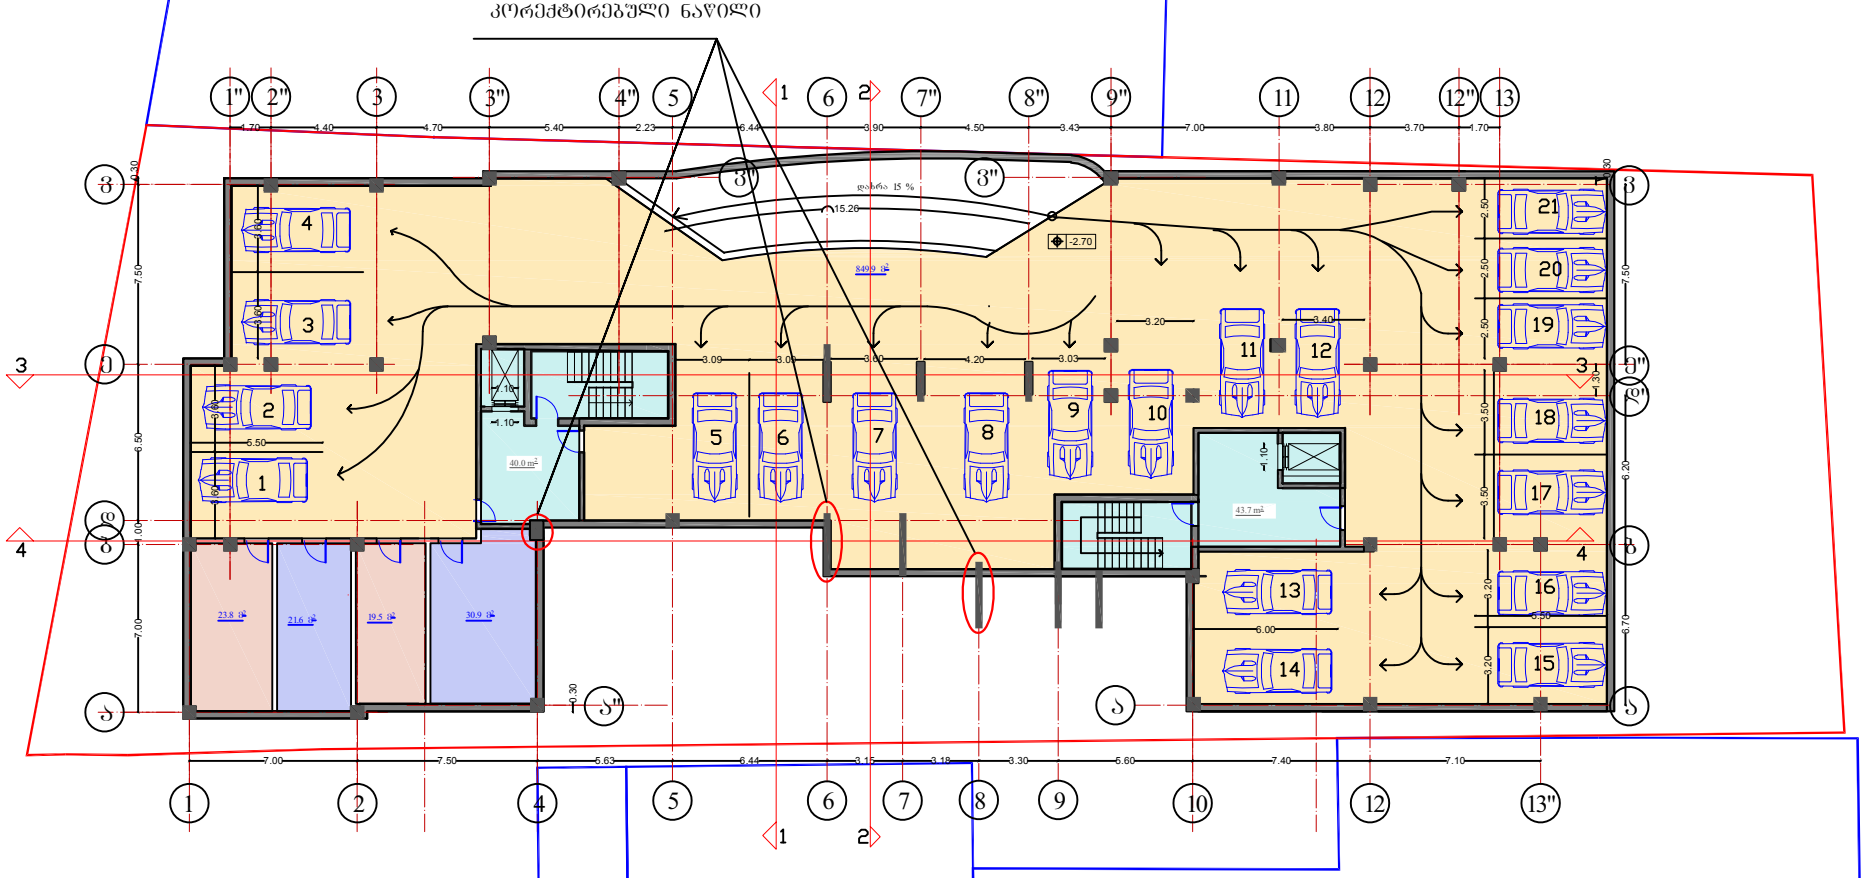

დახრა 15 %
15.26

-2.70

1 2 4 5 6 7 8 9 10 12

1" 2" 3 3" 4" 5 6 7" 8" 9" 11 12 13

a

b

d

e

v

a" a a

b

d"

e"

v" v" v

7.00 7.50 5.63 6.44 3.15 3.18 3.30 5.60 7.40 7.10 7.00 1.00 6.50 7.50 0.30 6.70 6.20 1.30 7.50 0.30 0.30

1.70 4.40 4.70 5.40 2.23 6.44 3.90 4.50 3.43 7.00 3.80 3.70 1.70 12"

13"

m.p.

1:100

თანამდებობა გვარი ხელმოწერა
ავტორი

შენიშვნა

მისამართი

პროექტის სახელი

მასშტაბი

სტადია ფურცლის # ფურცლები

თბილისი 2017 წ
პირობითი აღნიშვნები

ქ. თბილისი, გურამიშვილის გამზირსა და გუდამაყრის ქუჩის კუთხეში

ი/მ. თენგიზ ესიავა

el. fosta Tengoge@mail.ru tel. +995 579 985 995

თ. ესიავა დაამუშავა თ. ესიავა

s/k 02001003670

დამკვეთი

e q s p l i k a c i a

მრავალბინიანი
საცხოვრებელი სახლი

გათბობისა გაგრილების აგრეგატების განთავსების არეალი

ავტოსადგომი 849.9 მ2 სარდაფი 95.8 მ2 კიბის უჯრედი, სადარბაზო,ლიფტი 83.7 მ2

I სართულის გეგმა 0.00 ნიშნული

43.7 m2

40.0 m2

849.9 m2 3.20

23.8 m 5.50 2 21.6 m2 19.5 m2 30.9 m2 3.20 3.50 3.50 2.50 2.50 2.50

3.20 3.40

3.09 3.09 3.60 4.20 3.03 3.60 3.60

5.503.60 3.60

1.10

1.10 1.10

6.00

ავტოსადგომის გეგმა -2.70 ნიშნულზე

კორექტირებული ნაწილი

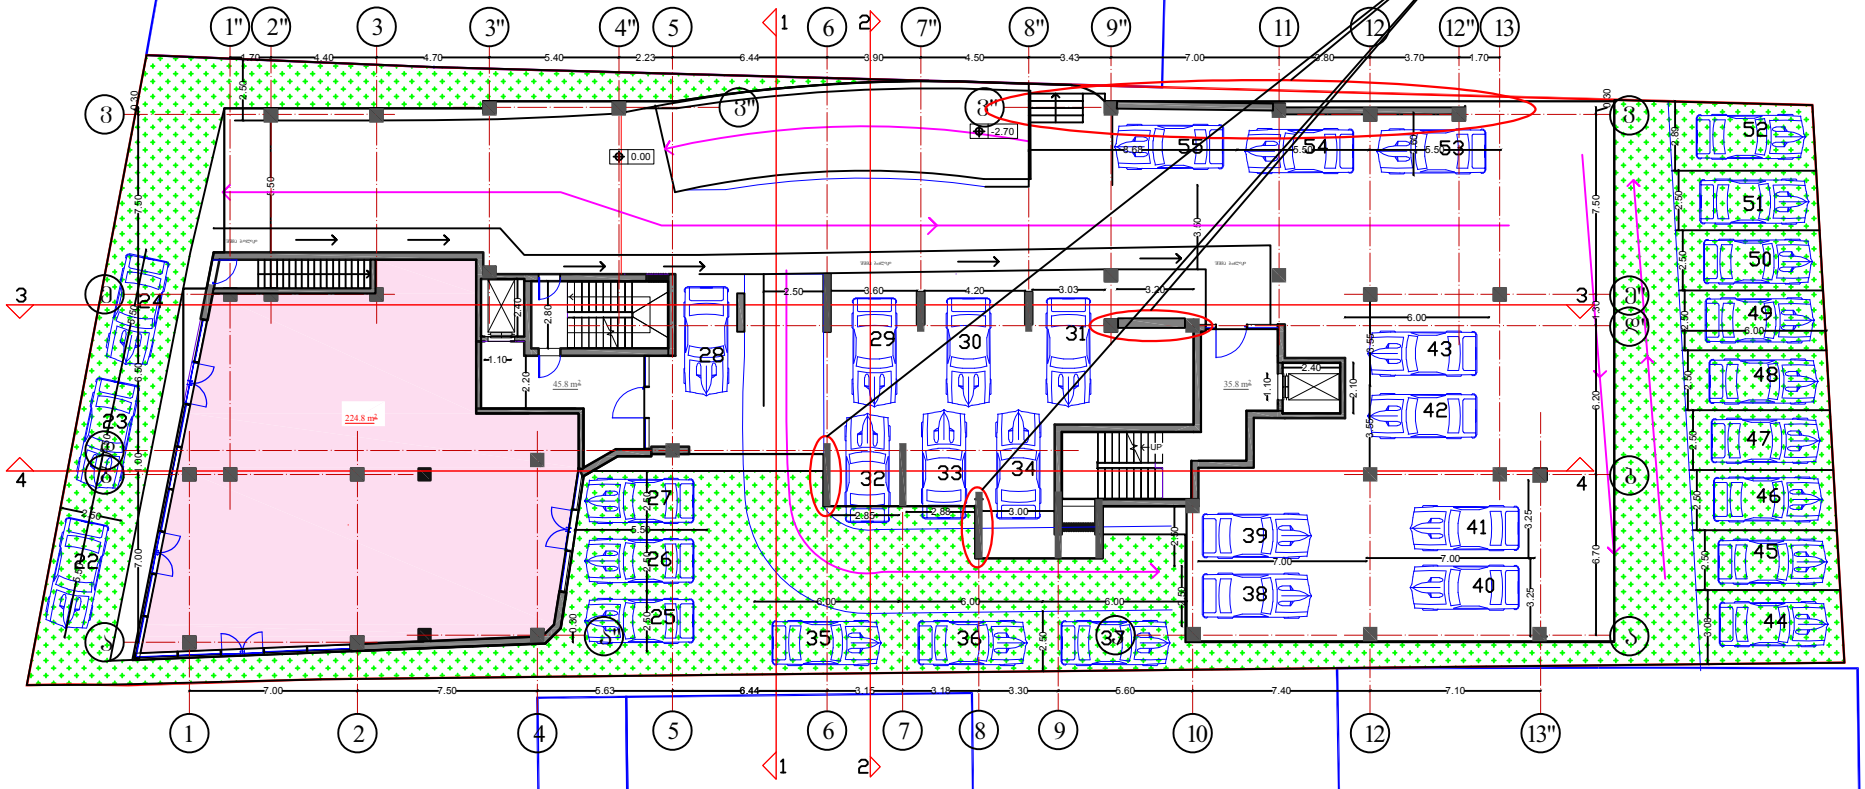

UP

m.p.

1:100

თანამდებობა გვარი ხელმოწერა
ავტორი

შენიშვნა

მისამართი

პროექტის სახელი

მასშტაბი

სტადია ფურცლის # ფურცლები

თბილისი 2017 წ
პირობითი აღნიშვნები

ქ. თბილისი, გურამიშვილის გამზირსა და გუდამაყრის ქუჩის კუთხეში

ი/მ. თენგიზ ესიავა

el. fosta Tengoge@mail.ru tel. +995 579 985 995

თ. ესიავა დაამუშავა თ. ესიავა

s/k 02001003670

დამკვეთი

e q s p l i k a c i a

მრავალბინიანი
საცხოვრებელი სახლი

გათბობისა გაგრილების აგრეგატების განთავსების არეალი

კომერციული 224.8 მ2 ღია ავტოსადგომი 36 ერთეულზე
კიბის უჯრედი, სადარბაზო,ლიფტი 81.6 მ2

I სართულის გეგმა
0.00 ნიშნული

I სართულის გეგმა 0.00 ნიშნული

45.8 m2

224.8 m2 2.10 3.50 5.50

0.00

-2.70

1 2 4 5 6 7 8 9 10 12

1" 2" 3 3" 4" 5 6 7" 8" 9" 11 12 13

a

b

d

e

v

a" a a

b

d"

e"

v" v" v

7.00 7.50 5.63 6.44 3.15 3.18 3.30 5.60 7.40 7.10 7.00 1.00 6.50 7.50 0.30 6.70 6.20 1.30 7.50 0.30 0.30

1.70 4.40 4.70 5.40 2.23 6.44 3.90 4.50 3.43 7.00 3.80 3.70 1.70 12"

13" 3.08 2.50 2.50 2.50 2.50 2.50 2.50 2.50 2.89

6.00 3.25 3.25

7.00

6.00 6.00 6.00 2.50 2.50 2.50

7.00 3.55 3.55

6.00

შშმპ ბილიკი

შშმპ ბილიკი
შშმპ ბილიკი

8.68 5.50 2.60

5.50

2.85 2.88 3.00

2.50 3.60 4.20 3.03 3.20 2.50 2.50 2.50

5.50 2.50

5.50

5.50

5.50

2.50

35.8 m2 1.10 2.40 2.20 2.80 1.10

2.40

კორექტირებული ნაწილი

II სართულის გეგმა
3.60 ნიშნული

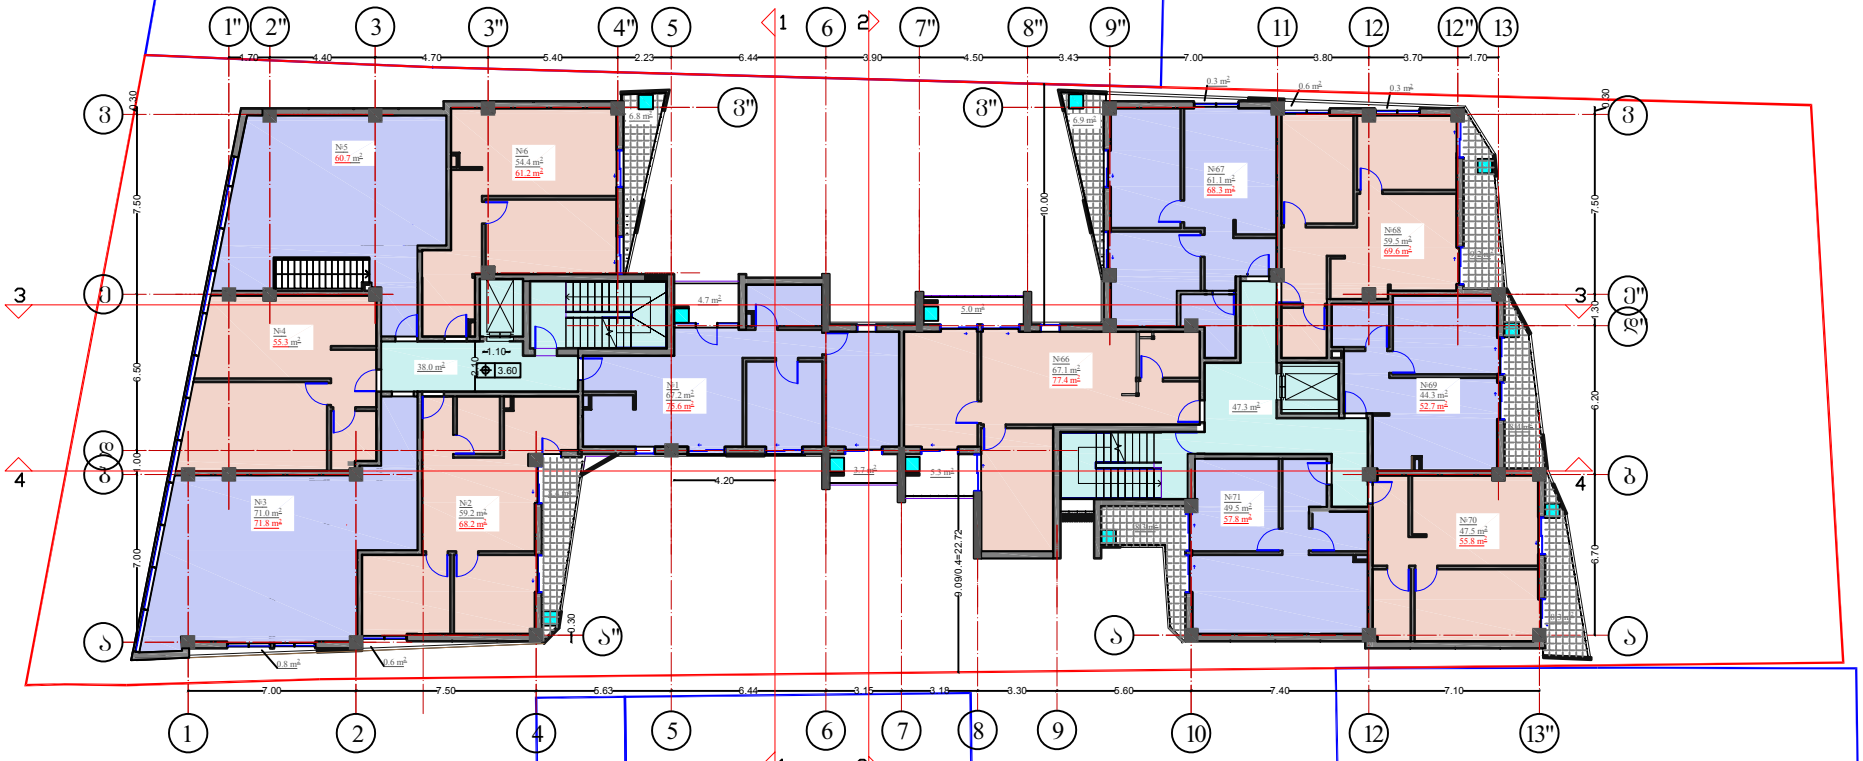

თბილისი 2017 წ	
პროექტის ავტორები	
გათბობისა გაგრილების აგრეგატების განთავსების არეალი	
ძ ი რ ი თ ა დ ი მ ო ნ ა ც ე მ ე ბ ი :	
საცხოვრებელი	696.1 მ²
საზაფხულო	77.6 მ²
კიბის უჯრედი, სალარგაზოლეტზე	85.3 მ²
შენობა	
მისამართი	ქ. თბილისი, მშენებლობის გარემოსა და შეღამაძრის ქუჩის კუთხეში
დამკვეთი	
პროექტის სახელი	მრავალბინიანი საცხოვრებელი სახლი

თანამდებობა	გვარი	ხელმოწერა
ავტორი	მ. ჩხიკვა	
დაამოწმა	მ. ჩხიკვა	

ი/მ. ირინა ჩხიკვა
ელ. ფოსტა
Tengoge@mail.ru
ტელ. +995 579 985 995

ს/კ 02001003	
მასშტაბი 1:100	II სართულის გეგმა 3.60 ნიშნული
ფორმატი	ფურცლის № ფურცლები
ზ.ა.	

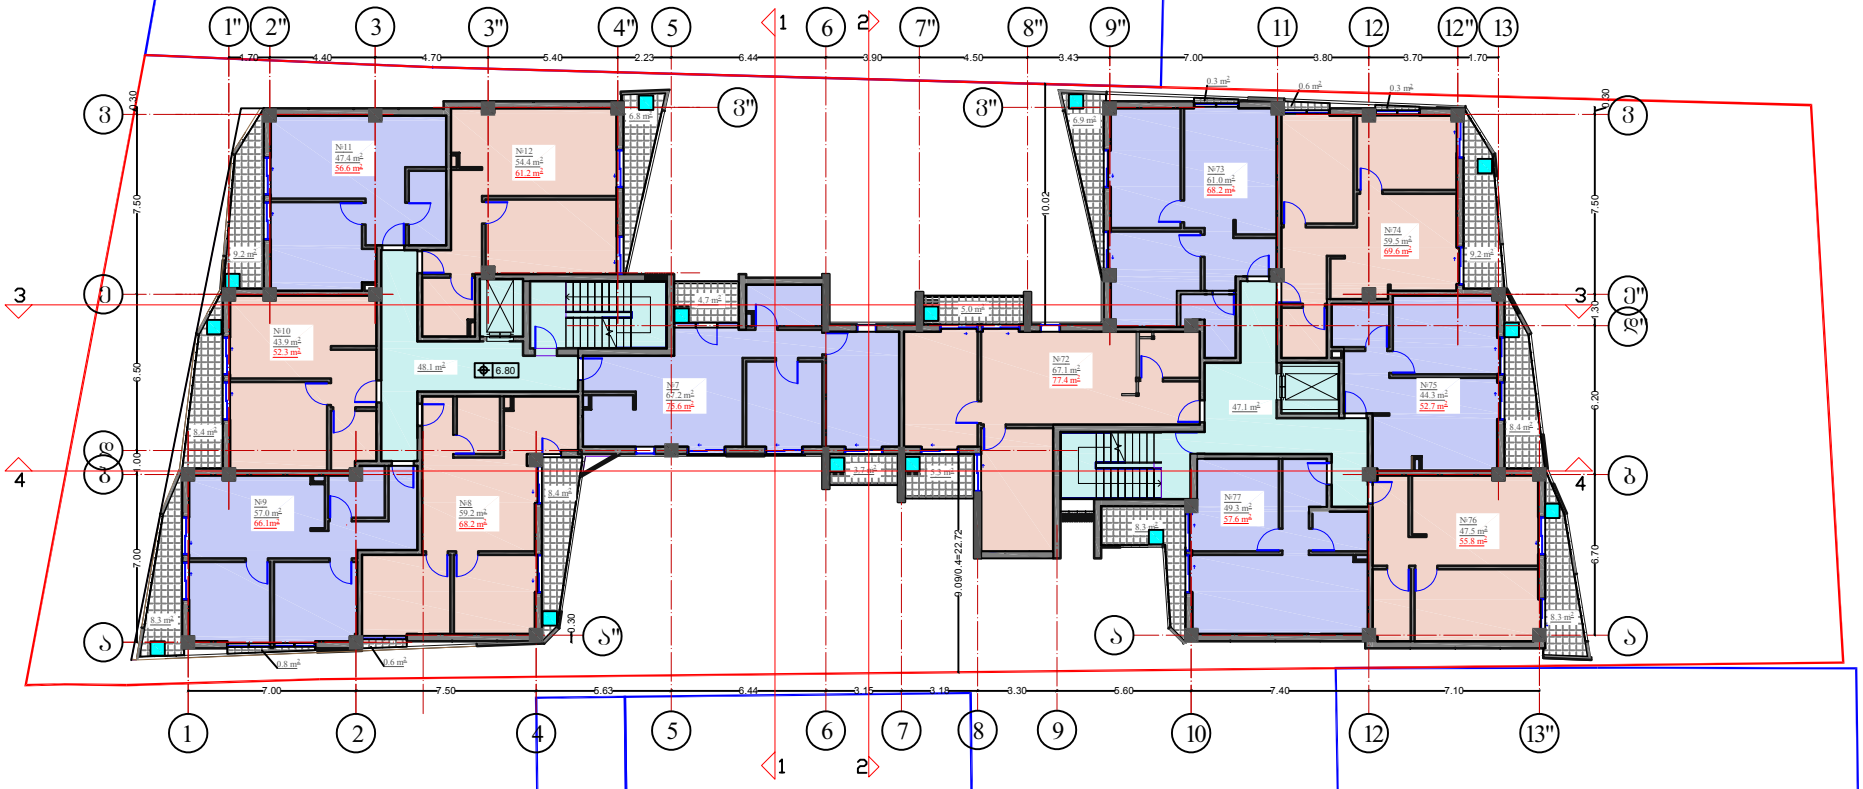

m.p.

1:100

თანამდებობა გვარი ხელმოწერა
ავტორი

შენიშვნა

მისამართი

პროექტის სახელი

მასშტაბი

სტადია ფურცლის # ფურცლები

თბილისი 2017 წ
პირობითი აღნიშვნები

ქ. თბილისი, გურამიშვილის გამზირსა და გუდამაყრის ქუჩის კუთხეში

ი/მ. თენგიზ ესიავა

el. fosta Tengoge@mail.ru tel. +995 579 985 995

თ. ესიავა დაამუშავა თ. ესიავა

s/k 02001003670

დამკვეთი

e q s p l i k a c i a

მრავალბინიანი
საცხოვრებელი სახლი

გათბობისა გაგრილების აგრეგატების განთავსების არეალი

#7

67.2 m2 75.6 m2

#8

59.2 m2 68.2 m2 #9

57.0 m2 66.1m2

#10

43.9 m2 52.3 m2

#11

47.4 m2 56.6 m2 #12

54.4 m2 61.2 m2

8.4 m2

0.6 m2 0.8 m2

8.3 m2

8.4 m2

9.2 m2

6.8 m2

3.7 m2

4.7 m2

#77

49.3 m2 57.6 m2 #76
47.5 m2 55.8 m2

#75

44.3 m2 52.7 m2

#74

59.5 m2 69.6 m2

#73

61.0 m2 68.2 m2

#72

67.1 m2 77.4 m2

8.3 m2

8.3 m2

8.4 m2

9.2 m2

6.9 m2

5.0 m2

5.3 m2

0.3 m 0.6 m 2 0.3 m 2

2

48.1 m2

47.1 m2

საცხოვრებელი 657.8 მ2 საზაფხულო 103.5 მ2 კიბის უჯრედი, სადარბაზო,ლიფტი 95.2 მ2

III სართულის გეგმა

6.80 ნიშნული

III სართულის გეგმა 6.80 ნიშნული

6.80 9.09/0.4=22.72 10.02

1 2 4 5 6 7 8 9 10 12

1" 2" 3 3" 4" 5 6 7" 8" 9" 11 12 13

a

b

d

e

v

a" a a

b

d"

e"

v" v" v

7.00 7.50 5.63 6.44 3.15 3.18 3.30 5.60 7.40 7.10 7.00 1.00 6.50 7.50 0.30 6.70 6.20 1.30 7.50 0.30 0.30

1.70 4.40 4.70 5.40 2.23 6.44 3.90 4.50 3.43 7.00 3.80 3.70 1.70 12"

13"

IV სართულის გეგმა
10.00 ნიშნული

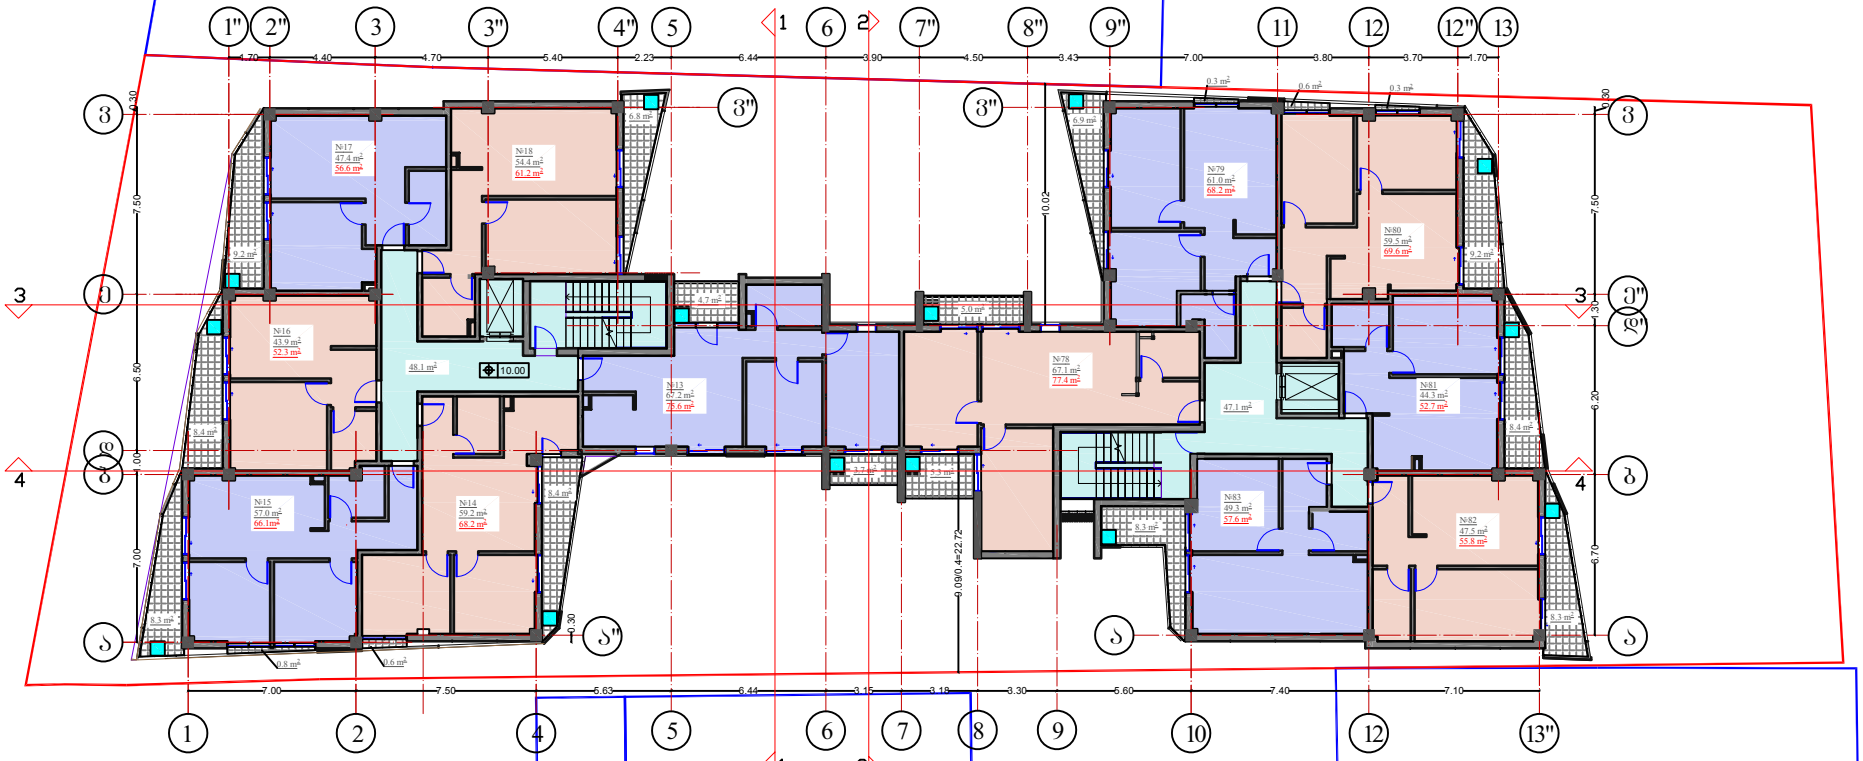

თბილისი 2017 წ

პროექტის ავტორები

გათბობისა გაგრილების აგრეგატების შანთაჟების არეალი

ძ ი რ ი თ ა დ ი ა ნ ო ბ ე ბ ი:

საცხოვრებელი	657.3 –
საზაფხულო	103.5 –
კიბის უჯრედი, სალარგაზოლეტზე	95.2 1 –

შენიშვნა

მისამართი ქ. თბილისი, ვარაძეთხევის გამზირსა და შეშელაძის ქუჩის კუთხეში

დამკვეთი

პროექტის სახელი

მრავალბინიანი საცხოვრებელი სახლი

თანამდებობა	გვარი	ხელმოწერა
ავტორი	ი. ცისანა	
დაამოწმა	ი. ცისანა	

ი/მ. ირინა ცისანა
ელ. ფოსტა
Tengoge@mail.ru
ტელ. +995 579 985 995
სქ 02001003

მასშტაბი	**IV სართულის გეგმა 10.00 ნიშნული**
1:100	
ფურცლის №	ფურცლების
ზ.ა.	

V სართულის გეგმა
13.20 ნიშნული

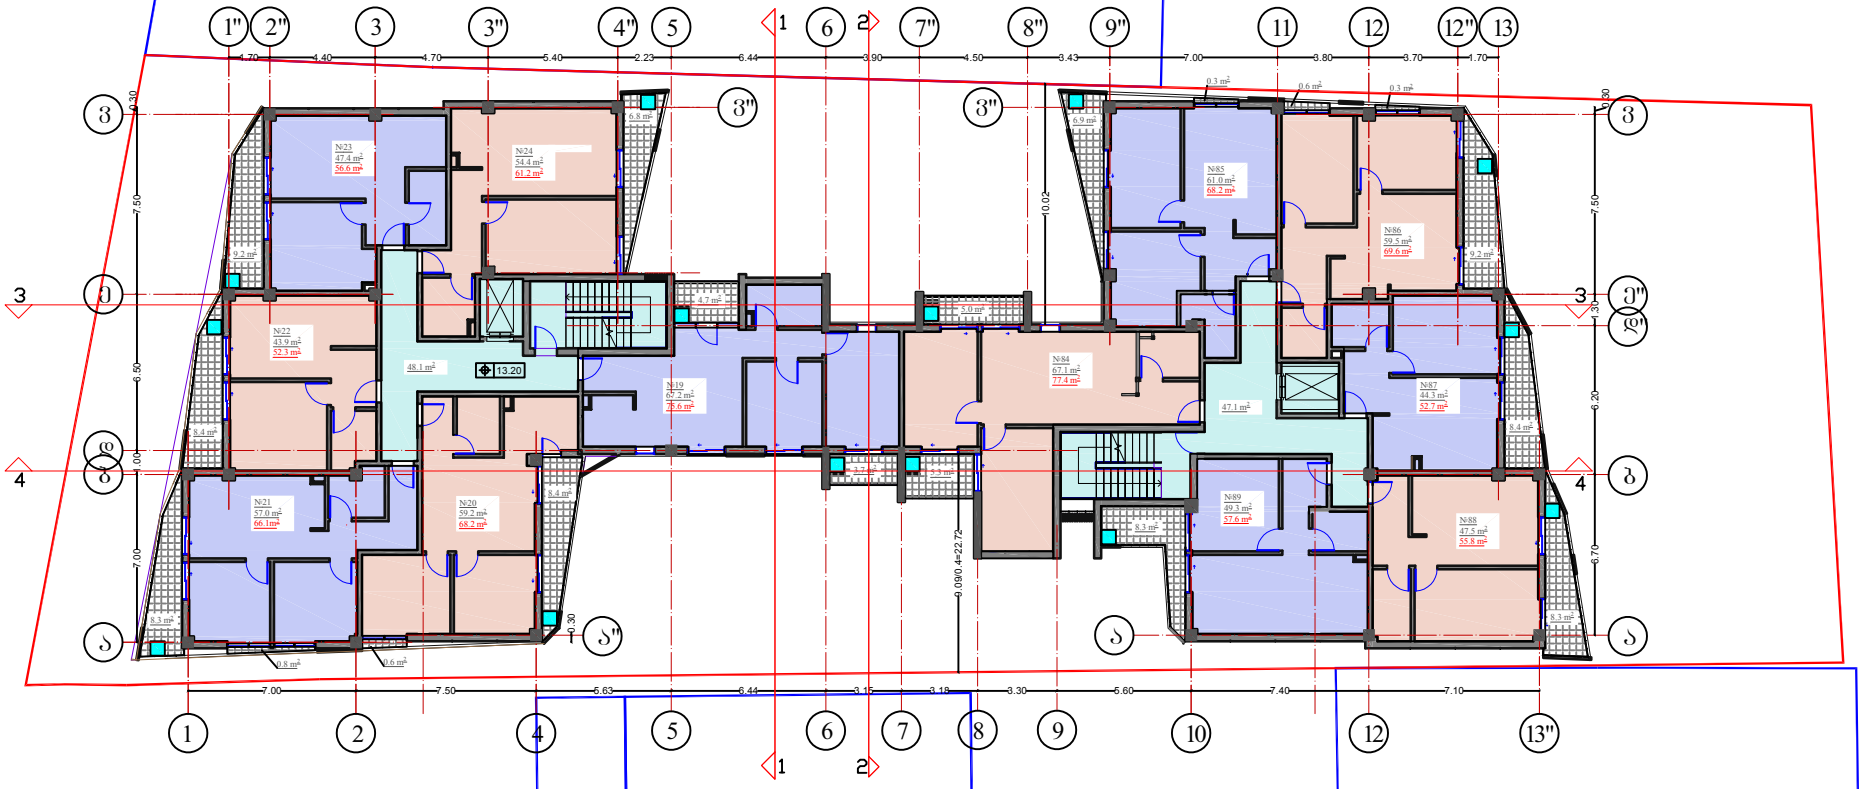

	თბილისი 2017 წ
პროექტის ადგილმდებარეობა	
	გათბობისა გაგრილების აგრეგატების შენთავსების არეალი
ე ქ ს პ ლ ი კ ა ც ი ა:	
სანიტარული	657.3 მ²
საზაფხულო	103.5 მ²
კიბის უჯრედი, სალარგაზოლეტი	95.2 მ²
შენობა	
მისამართი	ქ. თბილისი, წყარამოშენების გამზირსა და შეშელიძის ქუჩის კუთხეში
დამკვეთი	
პროექტის სახელი	მრავალბინიანი საცხოვრებელი სახლი

თანამდებობა	გვარი	ხელმოწერა
ავტორი	მ. ცისანა	
დაამოწმა	მ. ცისანა	

მ/მ. ოთხმოზ ცისანა
ელ. ფოსტა
Tengoge@mail.ru
ტელ. +995 579 985 995

მასშტაბი	V სართულის გეგმა 13.20 ნიშნული
1:100	
ფორმატი	ფურცლის № ფურცლები
მ.პ.	

VI სართულის გეგმა
16.40 ნიშნული

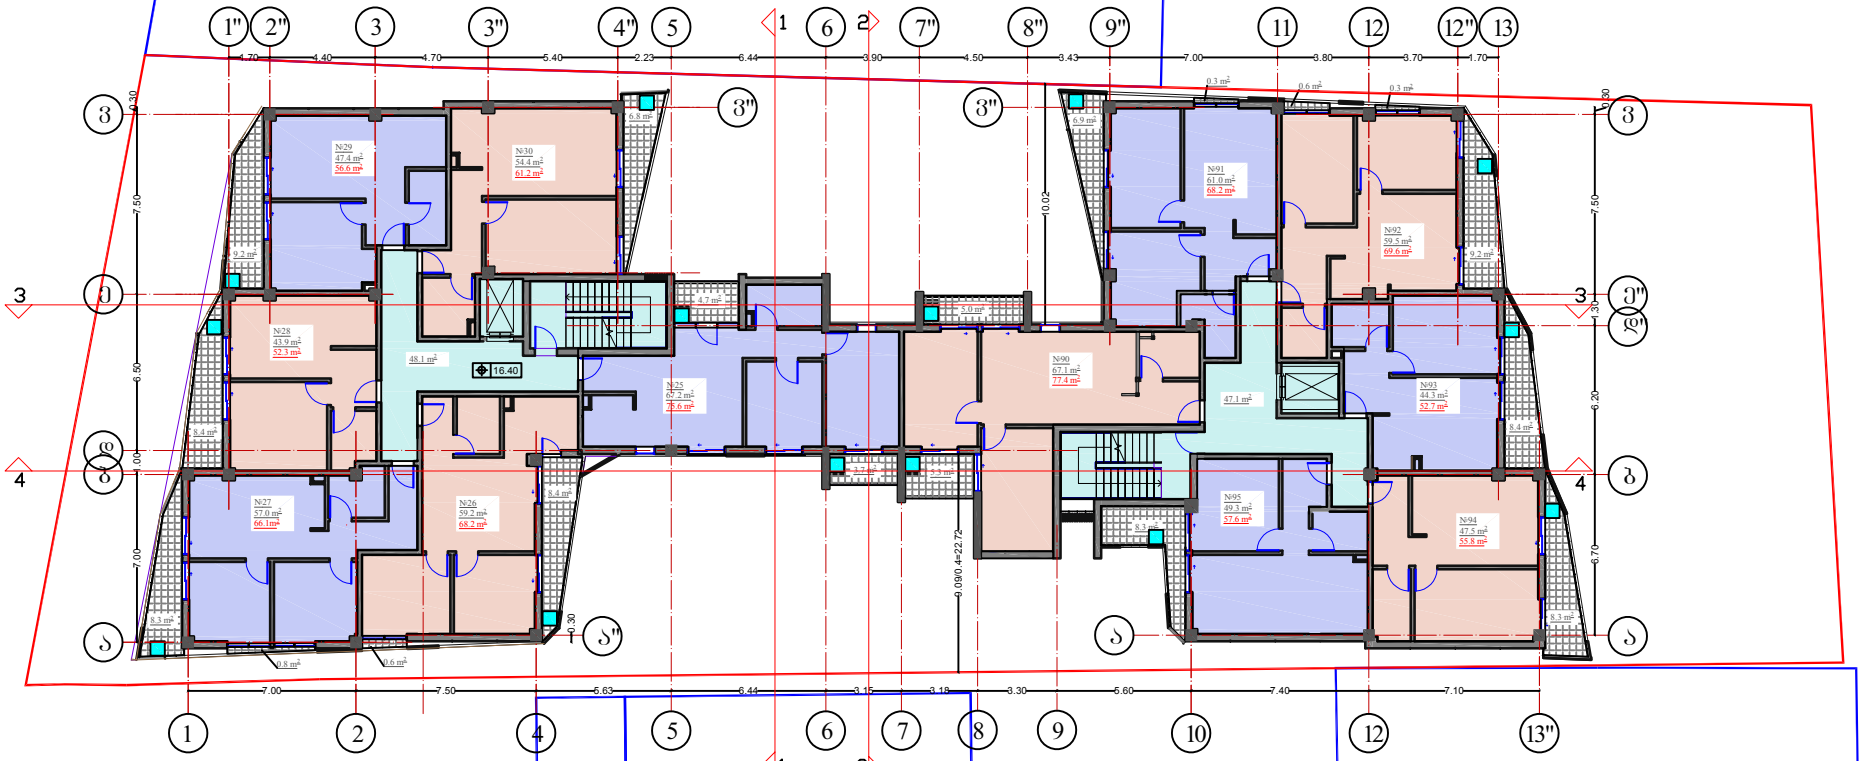

თბილისი 2017 წ

პროექტის ავტორები

გათბობისა გაბრილება
აბრეზატების
შანთავსების არეალი

ძ ი ძ ა ლ ი ძ ა ვ ი :

საცხოვრებელი 657.1 –
საზაფხულო 103.5 –
კიბის უჯრედი, სალარგაზლეტზე 95.2 1 –

შენობა

მისამართი ქ. თბილისი, ვარაზმენების ბაზრისა და შეკვამაძის ქუჩის კუთხეში

დამკვეთი

პროექტის სახელი

მრავალბინიანი საცხოვრებელი სახლი

თანამდებობა	გვარი	ხელმოწერა
ავტორი	ი. ცისანა	
შემოწმება	ი. ცისანა	

ი/მ. ირინა ცისანა
ელ. ფოსტა
Tengoge@mail.ru
ტელ. +995 579 985 995
პ/ნ 02001003

მასშტაბი	VI სართულის გეგმა 16.40 ნიშნული
1:100	
ფორმატი	ფურცლის № ფურცლები
ზ.ა.	

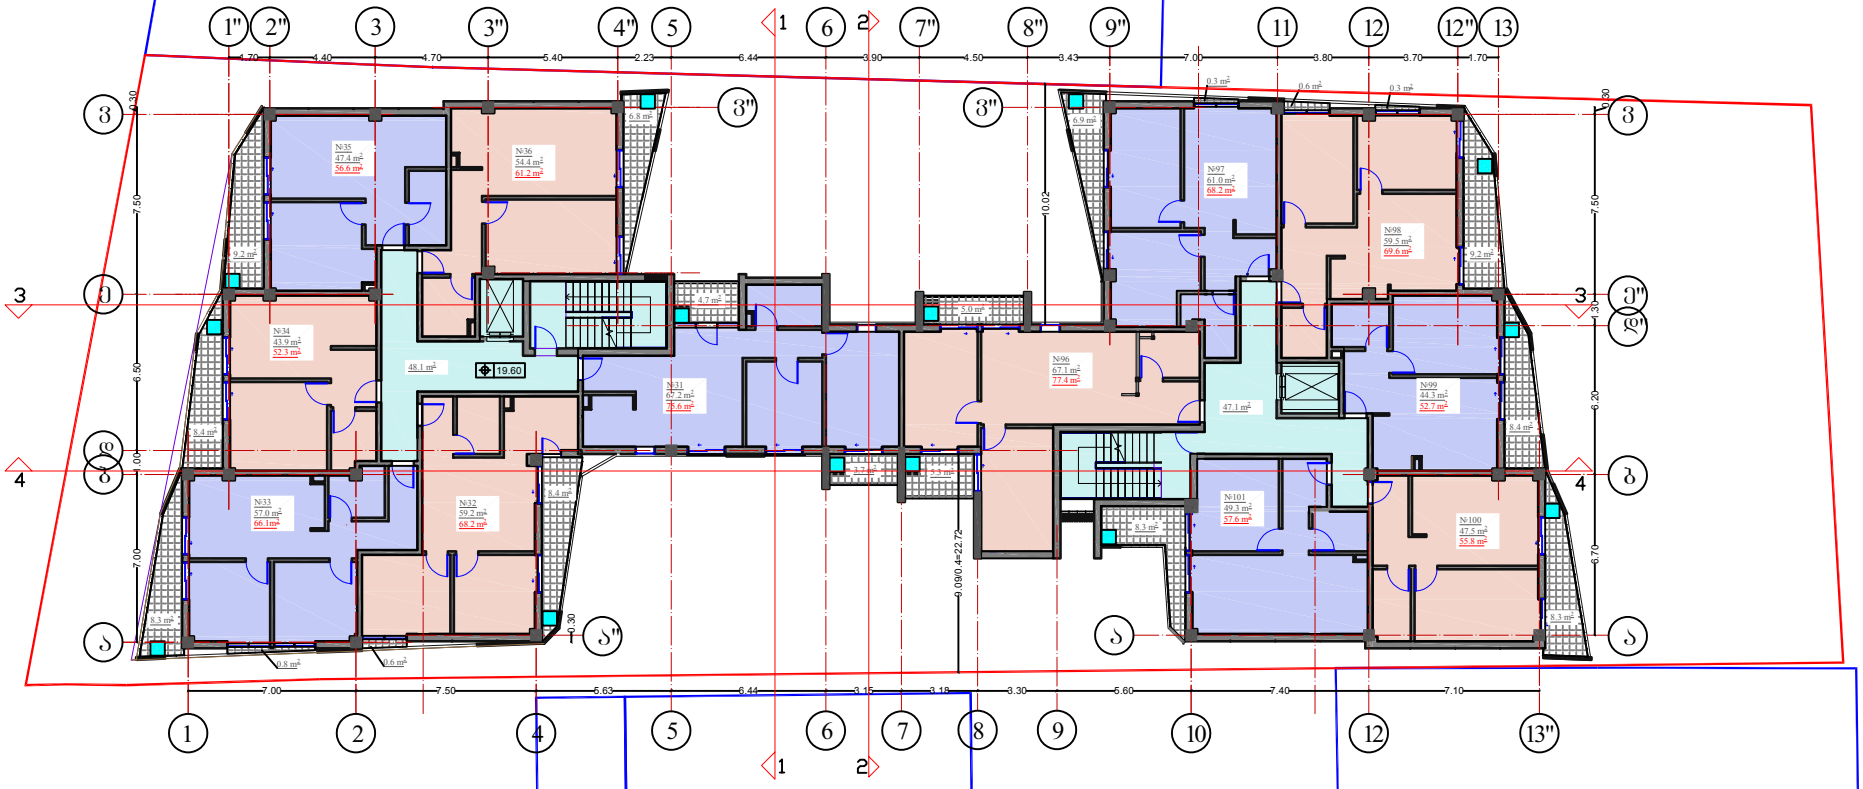

m.p.

1:100

თანამდებობა გვარი ხელმოწერა
ავტორი

შენიშვნა

მისამართი

პროექტის სახელი

მასშტაბი

სტადია ფურცლის # ფურცლები

თბილისი 2017 წ
პირობითი აღნიშვნები

ქ. თბილისი, გურამიშვილის გამზირსა და გუდამაყრის ქუჩის კუთხეში

ი/მ. თენგიზ ესიავა

el. fosta Tengoge@mail.ru tel. +995 579 985 995

თ. ესიავა დაამუშავა თ. ესიავა

s/k 02001003670

დამკვეთი

e q s p l i k a c i a

მრავალბინიანი
საცხოვრებელი სახლი

გათბობისა გაგრილების აგრეგატების განთავსების არეალი

#31

67.2 m2 75.6 m2

#32

59.2 m2 68.2 m2 #33

57.0 m2 66.1m2

#34

43.9 m2 52.3 m2

#35

47.4 m2 56.6 m2 #36

54.4 m2 61.2 m2

8.4 m2

0.6 m2 0.8 m2

8.3 m2

8.4 m2

9.2 m2

6.8 m2

3.7 m2

4.7 m2

#101

49.3 m2 57.6 m2 #100
47.5 m2 55.8 m2

#99

44.3 m2 52.7 m2

#98

59.5 m2 69.6 m2

#97

61.0 m2 68.2 m2

#96 67.1 m2 77.4 m2

8.3 m2

8.3 m2

8.4 m2

9.2 m2

6.9 m2

5.0 m2

5.3 m2

0.3 m 0.6 m 2 0.3 m 2

2

VII სართულის გეგმა

19.60 ნიშნული

VII სართულის გეგმა 19.60 ნიშნული

19.60 9.09/0.4=22.72 10.02

1 2 4 5 6 7 8 9 10 12

1" 2" 3 3" 4" 5 6 7" 8" 9" 11 12 13

a

b

d

e

v

a" a a

b

d"

e"

v" v" v

7.00 7.50 5.63 6.44 3.15 3.18 3.30 5.60 7.40 7.10 7.00 1.00 6.50 7.50 0.30 6.70 6.20 1.30 7.50 0.30 0.30

1.70 4.40 4.70 5.40 2.23 6.44 3.90 4.50 3.43 7.00 3.80 3.70 1.70 12"

13"

48.1 m2

47.1 m2

საცხოვრებელი 657.8 მ2 საზაფხულო 103.5 მ2 კიბის უჯრედი, სადარბაზო,ლიფტი 95.2 მ2

VIII სართულის გეგმა
22.80 ნიშნული

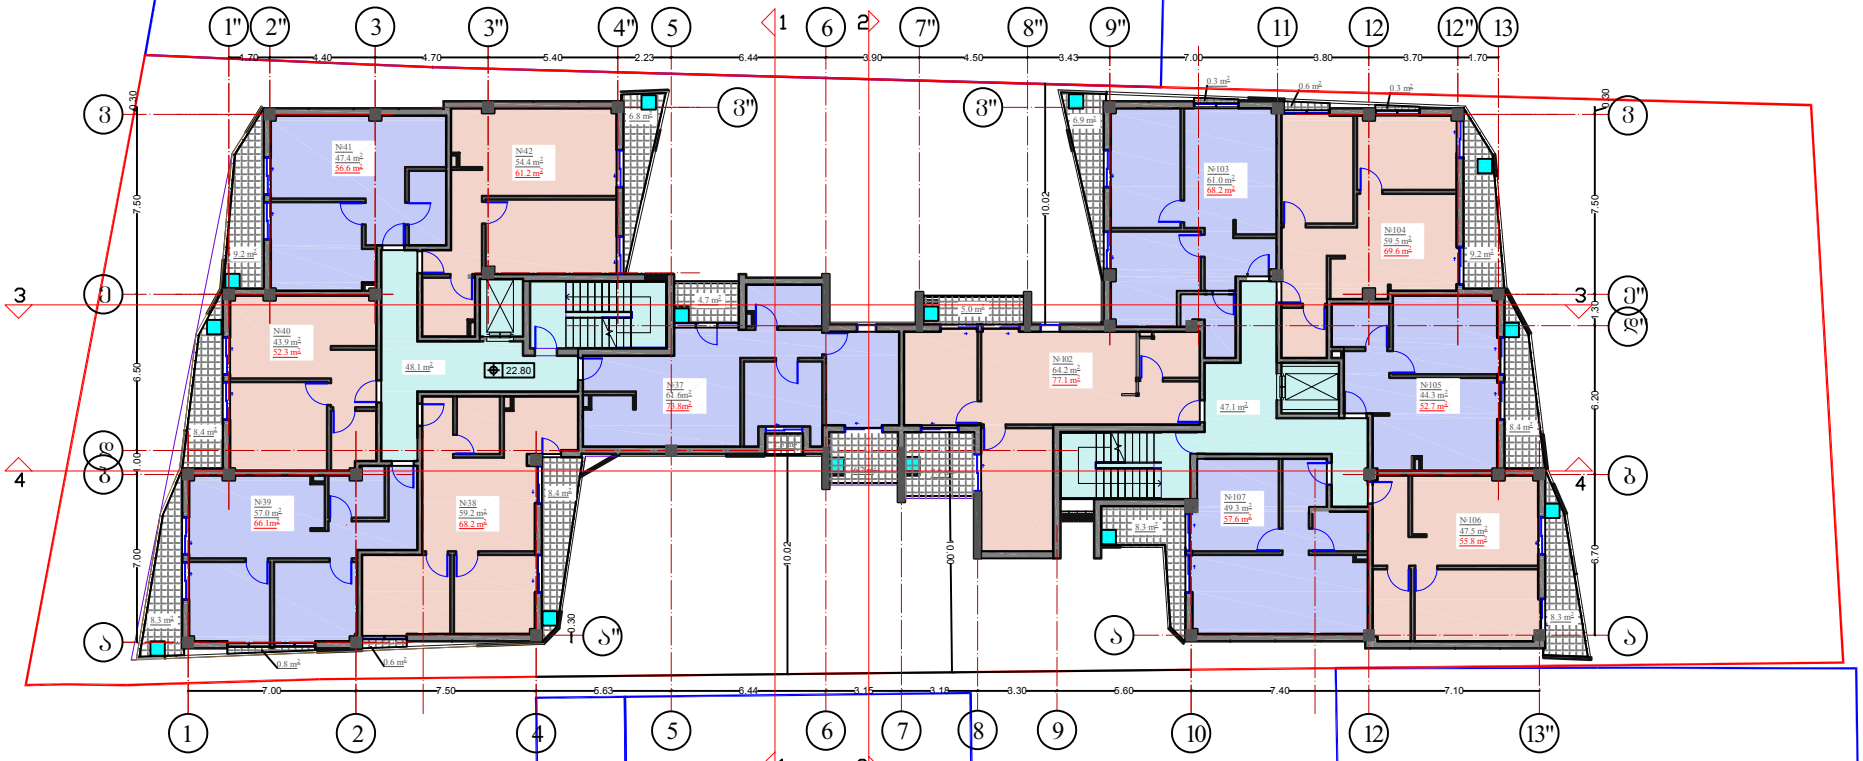

თბილისი 2017 წ	
პროექტის ადგილმდებარეობა	
გათბობისა გაგრილების აგრეგატების შენთავსების არეალი	
ძირითადი მაჩვენებლები:	
საცხოვრებელი	649.-
საზაფხულო	109.-
კიბის უჯრედი, სალარგაზოლეტი	95.2
შენიშვნა	
ქ. თბილისი, წყარამოწყვეტის გაჩახჩახა და შეღამაძის ქუჩის კუთხეში	
დამკვეთი	
პროექტის სახელი	
მრავალბინიანი საცხოვრებელი სახლი	

თანამდებობა	გვარი	ხელმოწერა
ავტორი	მ. ჩხაპა	
შემოწმება	მ. ჩხაპა	

მ/მ. მიხეილ ჩხაპა
ელ. ფოსტა
Tengoge@mail.ru
ტელ. +995 579 985 995

მასშტაბი	VIII სართულის გეგმა 22.80 ნიშნული
1:100	
ფორმატი	ფურცლის № ფურცლები
მ.ა.	

IX სართულის გეგმა
26.00 ნიშნული

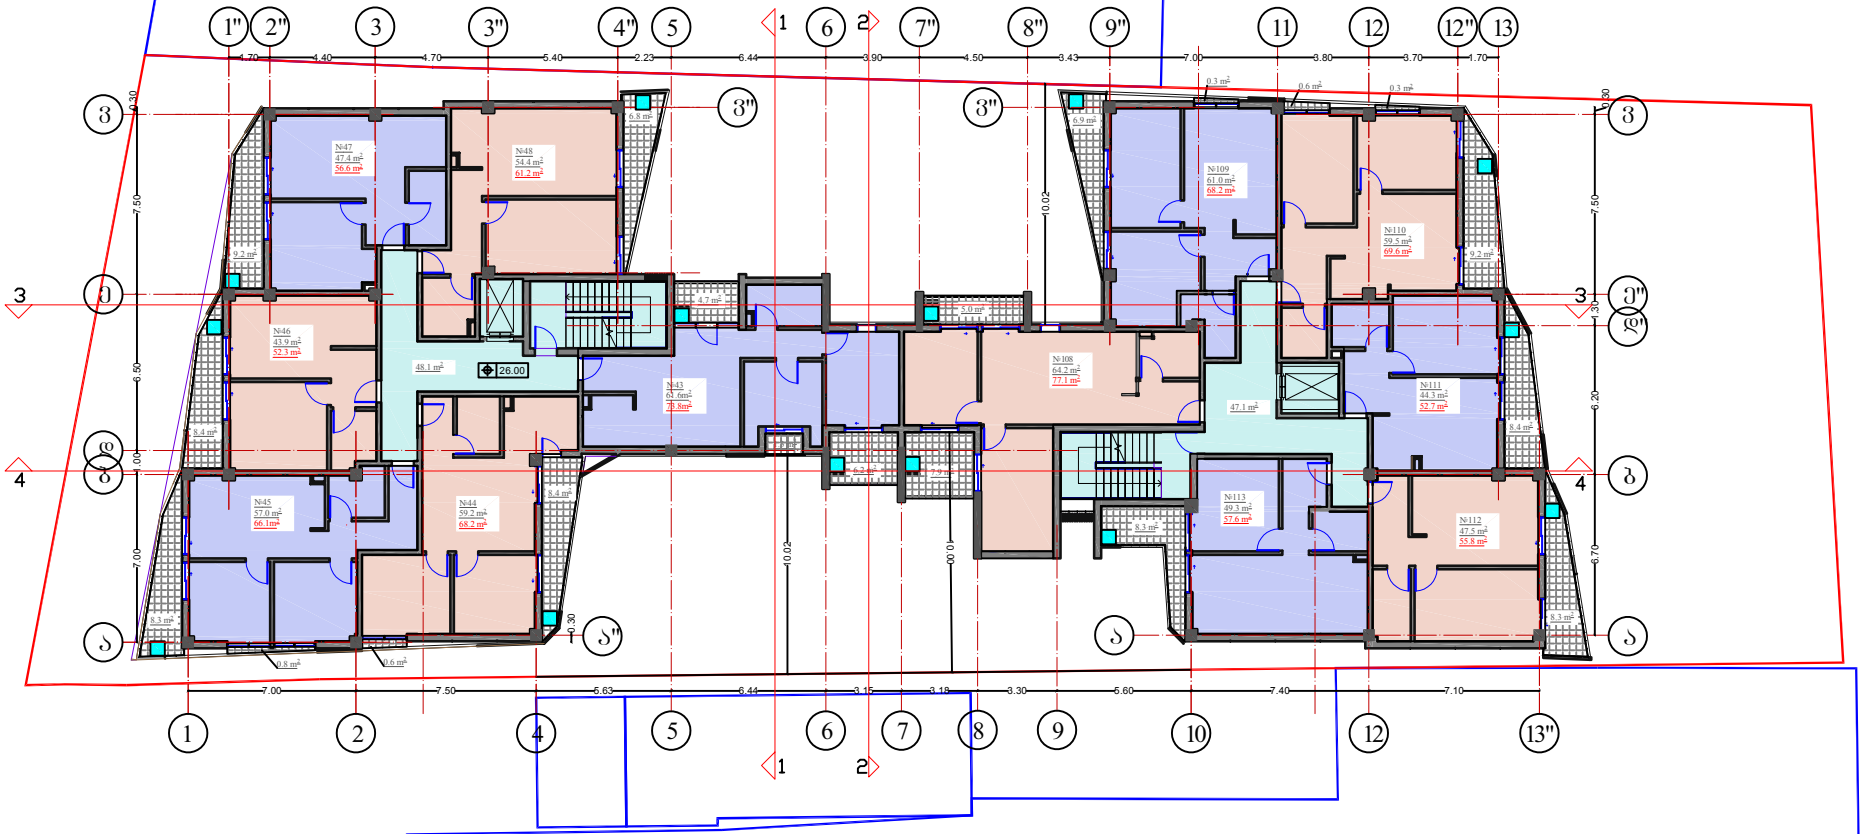

თბილისი 2017 წ

პირობითი აღნიშვნები

გათბობისა გაბრილება
აბრეშატების
შანთავსების არეალი

ძ ძ ს ა ლ ი ძ ა ც ი ა:

საცხოვრებელი 649.
საზაფხულო 109.
კიბის უჯრედი, სალარგაზლეტზე 95.2

შენობა

მისამართი ქ. თბილისი, ვარაძეთების ბაზრისა და შეკვამაძის ქუჩის კუთხეში

დამკვეთი

პროექტის სახელი

მრავალბინიანი საცხოვრებელი სახ

თანამდებობა	გვარი	ხელმოწერა
ავტორი	მ. ცისანა	
შემოწმება	მ. ცისანა	

ი/მ. ირინაზ ცისანა
ელ. ფოსტა
Tengoge@mail.ru
ტელ. +995 579 985 995
სქ 02001003

მასშტაბი	**IX სართულის გეგმა 26.00 ნიშნული**
1:100	
სტადია	შენრცლის № შენრცლები
მ.პ.	

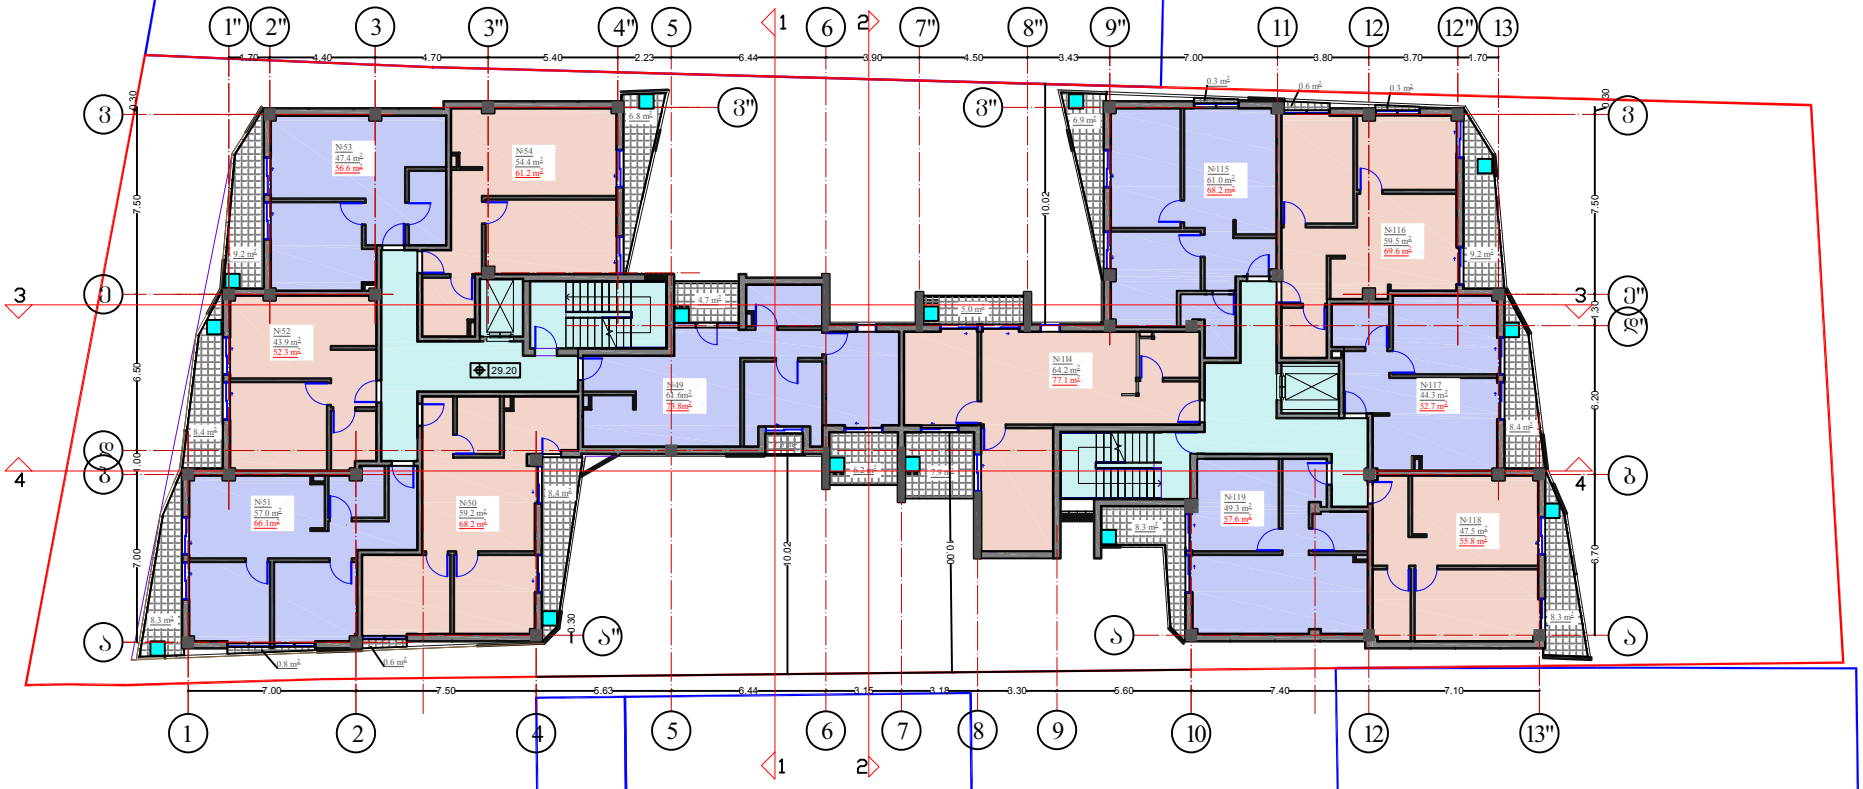

1.3 m2

m.p.

1:100

თანამდებობა გვარი ხელმოწერა
ავტორი

შენიშვნა

მისამართი

პროექტის სახელი

მასშტაბი

სტადია ფურცლის # ფურცლები

თბილისი 2017 წ
პირობითი აღნიშვნები

ქ. თბილისი, გურამიშვილის გამზირსა და გუდამაყრის ქუჩის კუთხეში

ი/მ. თენგიზ ესიავა

el. fosta Tengoge@mail.ru tel. +995 579 985 995

თ. ესიავა დაამუშავა თ. ესიავა

s/k 02001003670

დამკვეთი

e q s p l i k a c i a

მრავალბინიანი
საცხოვრებელი სახლი

გათბობისა გაგრილების აგრეგატების განთავსების არეალი

#49

61.6m2 73.8m2

8.4 m2

0.6 m2 0.8 m2

8.3 m2

8.4 m2

9.2 m2

6.8 m2

6.2 m2

4.7 m2

#114 64.2 m2 77.1 m2

8.3 m2

8.3 m2

8.4 m2

9.2 m2

6.9 m2

5.0 m2

7.9 m2

0.3 m 0.6 m 2 0.3 m 2

2 10.02 10.02 10.00

#50

59.2 m2 68.2 m2 #51

57.0 m2 66.1m2

#52

43.9 m2 52.3 m2

#53

47.4 m2 56.6 m2 #54

54.4 m2 61.2 m2

#119

49.3 m2 57.6 m2 #118
47.5 m2 55.8 m2

#117

44.3 m2 52.7 m2

#116

59.5 m2 69.6 m2

#115

61.0 m2 68.2 m2

X სართულის გეგმა

29.20 ნიშნული

X სართულის გეგმა 29.20 ნიშნული

29.20

1 2 4 5 6 7 8 9 10 12

1" 2" 3 3" 4" 5 6 7" 8" 9" 11 12 13

a

b

d

e

v

a" a a

b

d"

e"

v" v" v

7.00 7.50 5.63 6.44 3.15 3.18 3.30 5.60 7.40 7.10 7.00 1.00 6.50 7.50 0.30 6.70 6.20 1.30 7.50 0.30 0.30

1.70 4.40 4.70 5.40 2.23 6.44 3.90 4.50 3.43 7.00 3.80 3.70 1.70 12"

13"

საცხოვრებელი 649.3 მ2 საზაფხულო 109.9 მ2 კიბის უჯრედი, სადარბაზო,ლიფტი 95.2 მ2

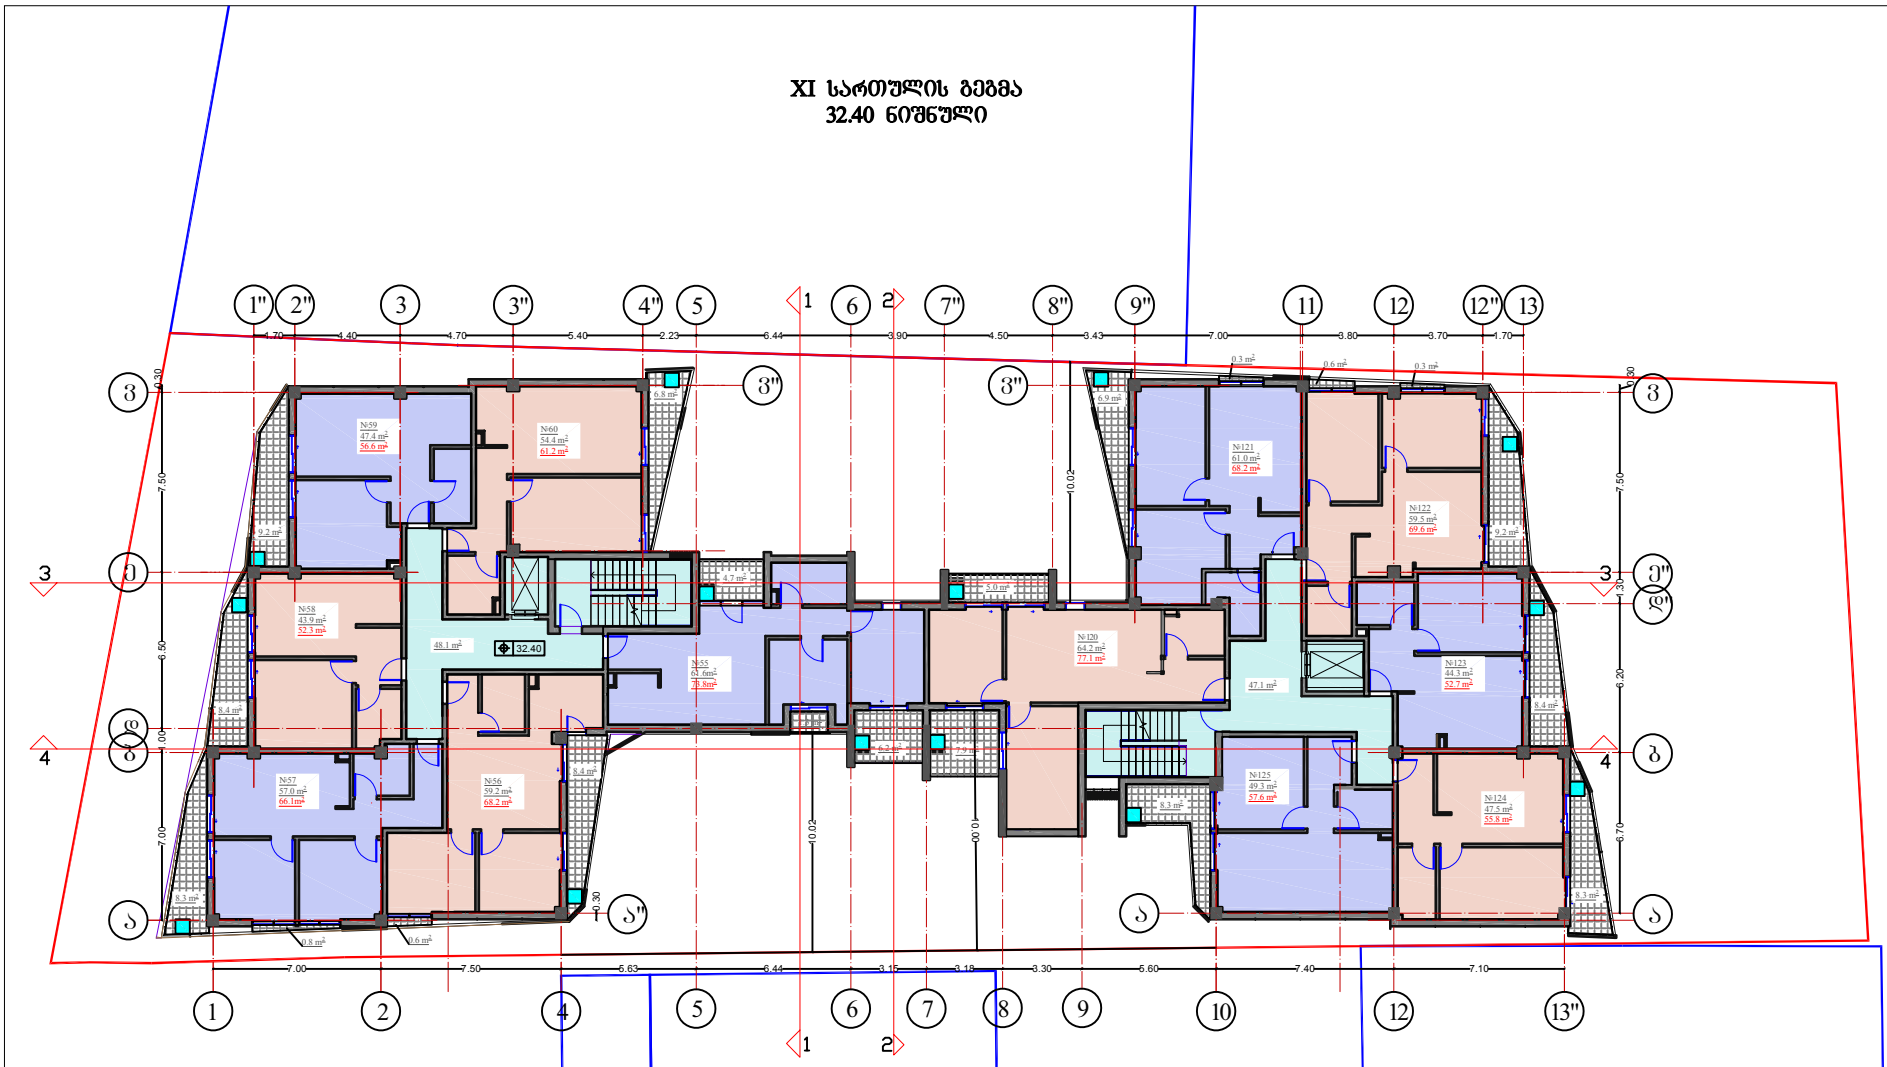

1.3 m2

m.p.

1:100

თანამდებობა გვარი ხელმოწერა
ავტორი

შენიშვნა

მისამართი

პროექტის სახელი

მასშტაბი

სტადია ფურცლის # ფურცლები

თბილისი 2017 წ
პირობითი აღნიშვნები

ქ. თბილისი, გურამიშვილის გამზირსა და გუდამაყრის ქუჩის კუთხეში

ი/მ. თენგიზ ესიავა

el. fosta Tengoge@mail.ru tel. +995 579 985 995

თ. ესიავა დაამუშავა თ. ესიავა

s/k 02001003670

დამკვეთი

e q s p l i k a c i a

მრავალბინიანი
საცხოვრებელი სახლი

გათბობისა გაგრილების აგრეგატების განთავსების არეალი

#55

61.6m2 73.8m2

#56

59.2 m2 68.2 m2 #57

57.0 m2 66.1m2

#58

43.9 m2 52.3 m2

#59

47.4 m2 56.6 m2 #60

54.4 m2 61.2 m2

8.4 m2

0.6 m2 0.8 m2

8.3 m2

8.4 m2

9.2 m2

6.8 m2

6.2 m2

4.7 m2

#125

49.3 m2 57.6 m2 #124
47.5 m2 55.8 m2

#123

44.3 m2 52.7 m2

#122

59.5 m2 69.6 m2

#121

61.0 m2 68.2 m2

#120 64.2 m2 77.1 m2

8.3 m2

8.3 m2

8.4 m2

9.2 m2

6.9 m2

5.0 m2

7.9 m2

0.3 m 0.6 m 2 0.3 m 2

2

XI სართულის გეგმა

32.40 ნიშნული

XI სართულის გეგმა 32.40 ნიშნული

32.40 10.02 10.02 10.00

1 2 4 5 6 7 8 9 10 12

1" 2" 3 3" 4" 5 6 7" 8" 9" 11 12 13

a

b

d

e

v

a" a a

b

d"

e"

v" v" v

7.00 7.50 5.63 6.44 3.15 3.18 3.30 5.60 7.40 7.10 7.00 1.00 6.50 7.50 0.30 6.70 6.20 1.30 7.50 0.30 0.30

1.70 4.40 4.70 5.40 2.23 6.44 3.90 4.50 3.43 7.00 3.80 3.70 1.70 12"

13"

48.1 m2

47.1 m2

საცხოვრებელი 649.3 მ2 საზაფხულო 109.9 მ2 კიბის უჯრედი, სადარბაზო,ლიფტი 95.2 მ2

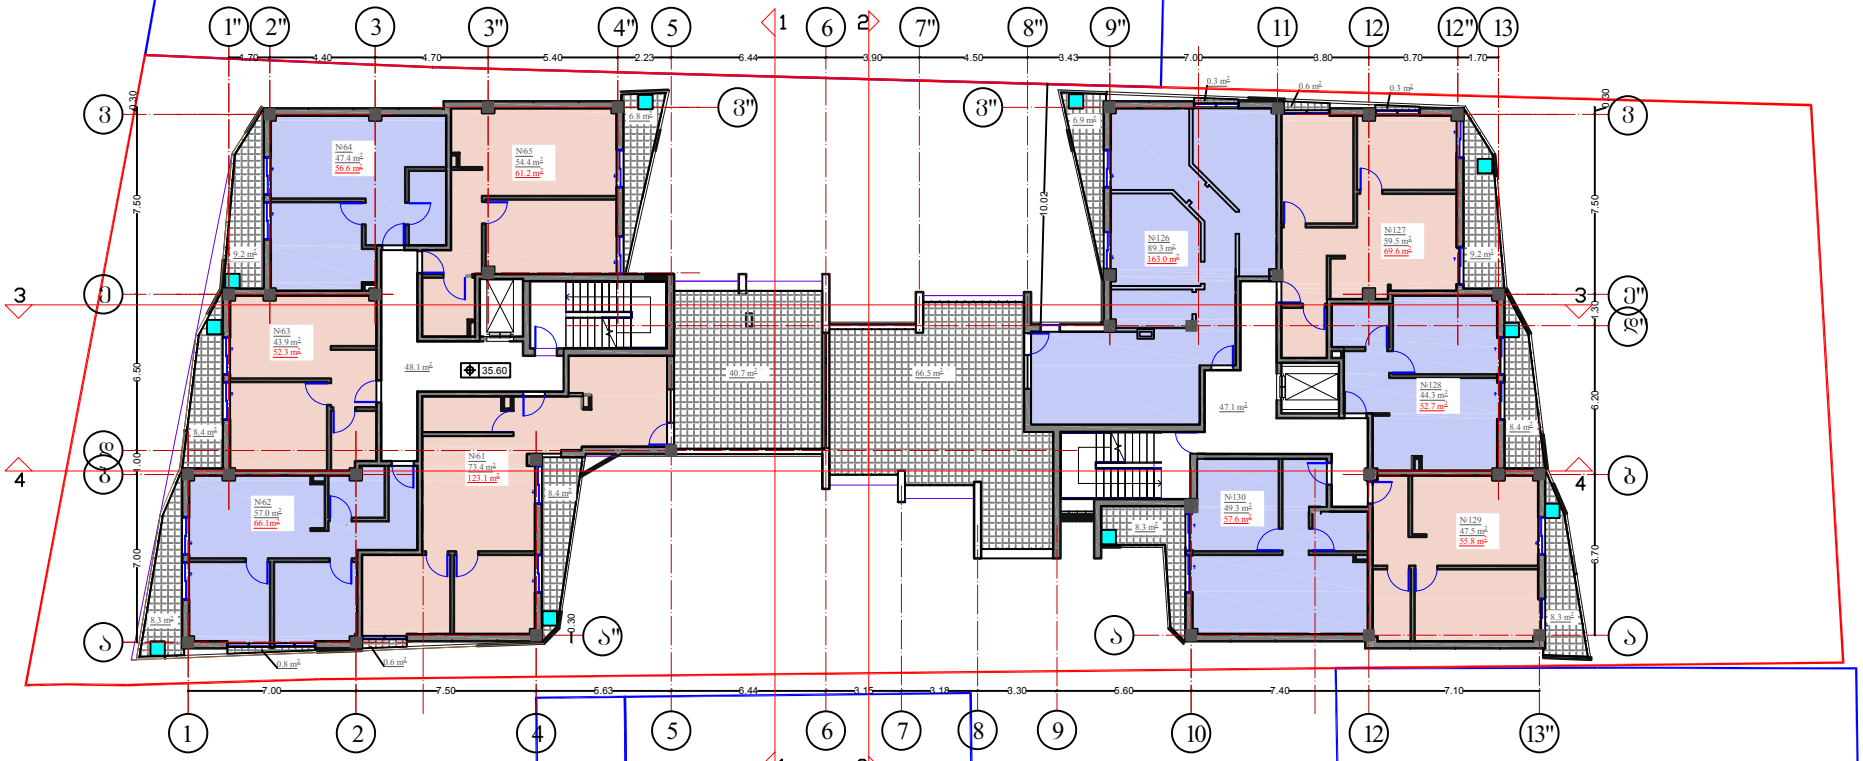

m.p.

1:100

თანამდებობა გვარი ხელმოწერა
ავტორი

შენიშვნა

მისამართი

პროექტის სახელი

მასშტაბი

სტადია ფურცლის # ფურცლები

თბილისი 2017 წ
პირობითი აღნიშვნები

ქ. თბილისი, გურამიშვილის გამზირსა და გუდამაყრის ქუჩის კუთხეში

ი/მ. თენგიზ ესიავა

el. fosta Tengoge@mail.ru tel. +995 579 985 995

თ. ესიავა დაამუშავა თ. ესიავა

s/k 02001003670

დამკვეთი

e q s p l i k a c i a

მრავალბინიანი
საცხოვრებელი სახლი

გათბობისა გაგრილების აგრეგატების განთავსების არეალი

#62

57.0 m2 66.1m2

#63

43.9 m2 52.3 m2

#64

47.4 m2 56.6 m2 #65

54.4 m2 61.2 m2

8.4 m2

0.6 m2 0.8 m2

8.3 m2

8.4 m2

9.2 m2

6.8 m2

#130

49.3 m2 57.6 m2 #129
47.5 m2 55.8 m2

#128

44.3 m2 52.7 m2

#127

59.5 m2 69.6 m2 #126

89.3 m2 163.0 m2

8.3 m2

8.3 m2

8.4 m2

9.2 m2

6.9 m2

0.3 m 0.6 m 2 0.3 m 2

2

საცხოვრებელი 566.0 მ2 საზაფხულო 192.0 მ2 კიბის უჯრედი, სადარბაზო,ლიფტი 95.2 მ2

#61

73.4 m2 123.1 m2

40.7 m2 66.5 m2

XII სართულის გეგმა
35.60 ნიშნული

XII სართულის გეგმა 35.60 ნიშნული

35.60 10.02

1 2 4 5 6 7 8 9 10 12

1" 2" 3 3" 4" 5 6 7" 8" 9" 11 12 13

a

b

d

e

v

a" a a

b

d"

e"

v" v" v

7.00 7.50 5.63 6.44 3.15 3.18 3.30 5.60 7.40 7.10 7.00 1.00 6.50 7.50 0.30 6.70 6.20 1.30 7.50 0.30 0.30

1.70 4.40 4.70 5.40 2.23 6.44 3.90 4.50 3.43 7.00 3.80 3.70 1.70 12"

13"

48.1 m2

47.1 m2

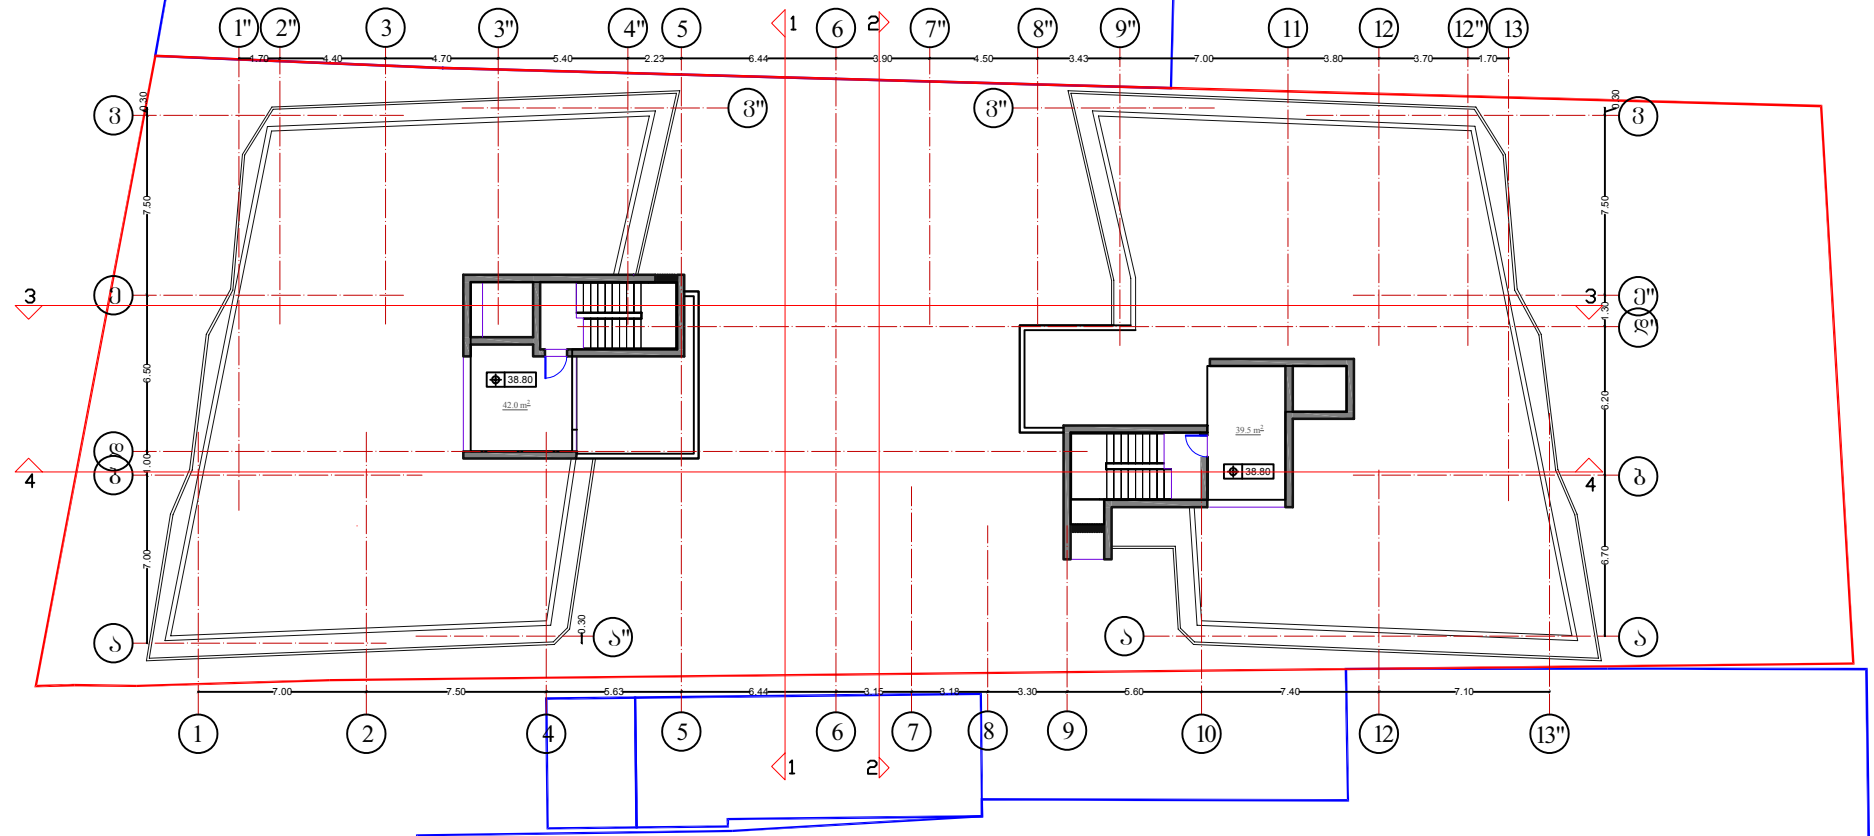

სართულის გეგმა

38.80 ნიშნულზე

m.p.

1:100

თანამდებობა გვარი ხელმოწერა
ავტორი

შენიშვნა

მისამართი

პროექტის სახელი

მასშტაბი

სტადია ფურცლის # ფურცლები

თბილისი 2017 წ
პირობითი აღნიშვნები

ქ. თბილისი, გურამიშვილის გამზირსა და გუდამაყრის ქუჩის კუთხეში

ი/მ. თენგიზ ესიავა

el. fosta Tengoge@mail.ru tel. +995 579 985 995

თ. ესიავა დაამუშავა თ. ესიავა

s/k 02001003670

დამკვეთი

e q s p l i k a c i a

მრავალბინიანი
საცხოვრებელი სახლი

კიბის უჯრედი, სადარბაზო,ლიფტი 81.5 მ2

42.0 m2

39.5 m2

სართულის გეგმა 38.80 ნიშნულზე

38.80

38.80

1 2 4 5 6 7 8 9 10 12

1" 2" 3 3" 4" 5 6 7" 8" 9" 11 12 13

a

b

d

e

v

a" a a

b

d"

e"

v" v" v

7.00 7.50 5.63 6.44 3.15 3.18 3.30 5.60 7.40 7.10 7.00 1.00 6.50 7.50 0.30 6.70 6.20 1.30 7.50 0.30 0.30

1.70 4.40 4.70 5.40 2.23 6.44 3.90 4.50 3.43 7.00 3.80 3.70 1.70 12"

13"

სახურავის გეგმა

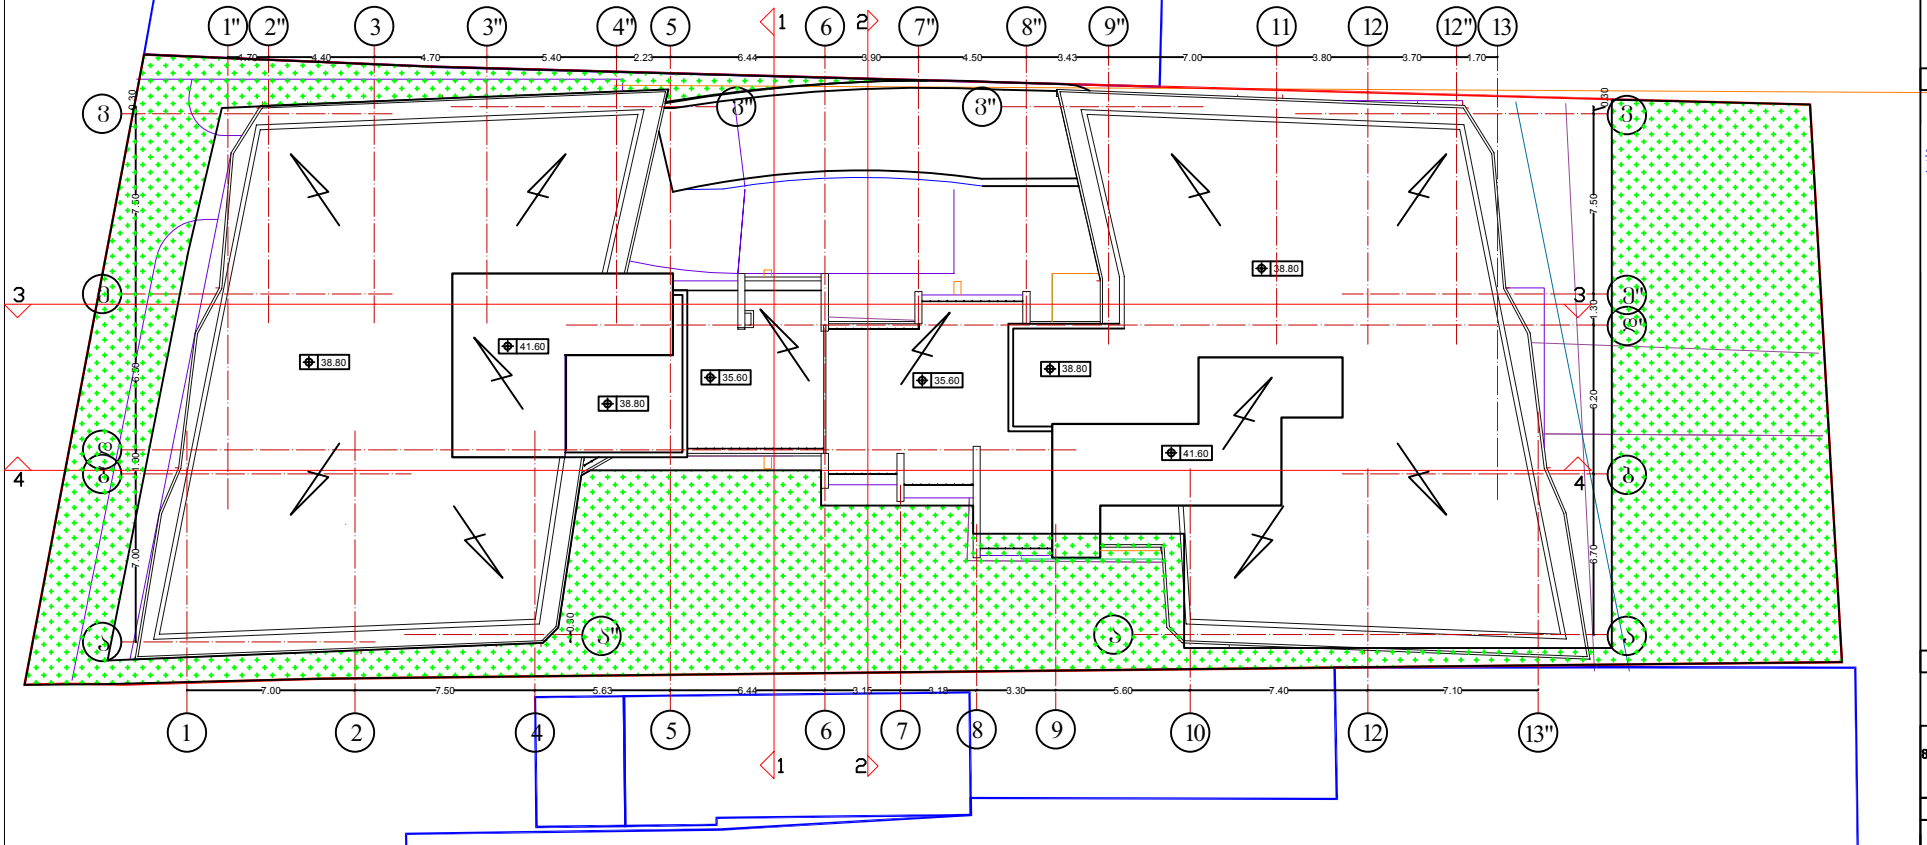

	თბილისი 2017 წ
პირობითი აღნიშვნები	
ქ ა ღ ა ლ დ ე ბ ა ნ ი :	
კიბის უჯრედი, სალარბაზოლიფტი 81.5 კ-	
შენიშვნა	
მისამართი	ქ. თბილისი, ბურჯანაძისა და შეროზიას ქუჩის კუთხეში
დამკვეთი	
პროექტის სახელი	მრავალბინიანი საცხოვრებელი სახლი

თანამდებობა	გვარი	ხელმოწერა
ავტორი	მ. ჩხაია	
დაამოწმა	მ. ჩხაია	

	მ/მ. თენგიზ ჩხაია ელ. ფოსტა Tengoge@mail.ru ტელ. +995 579 985 995 ს/კ 02001003
მასშტაბი 1:100	სახურავის გეგმა
სტადია	ფურცლის № ფურცლები
მ.პ.	