ჭრილი 1-1 მ 1:200

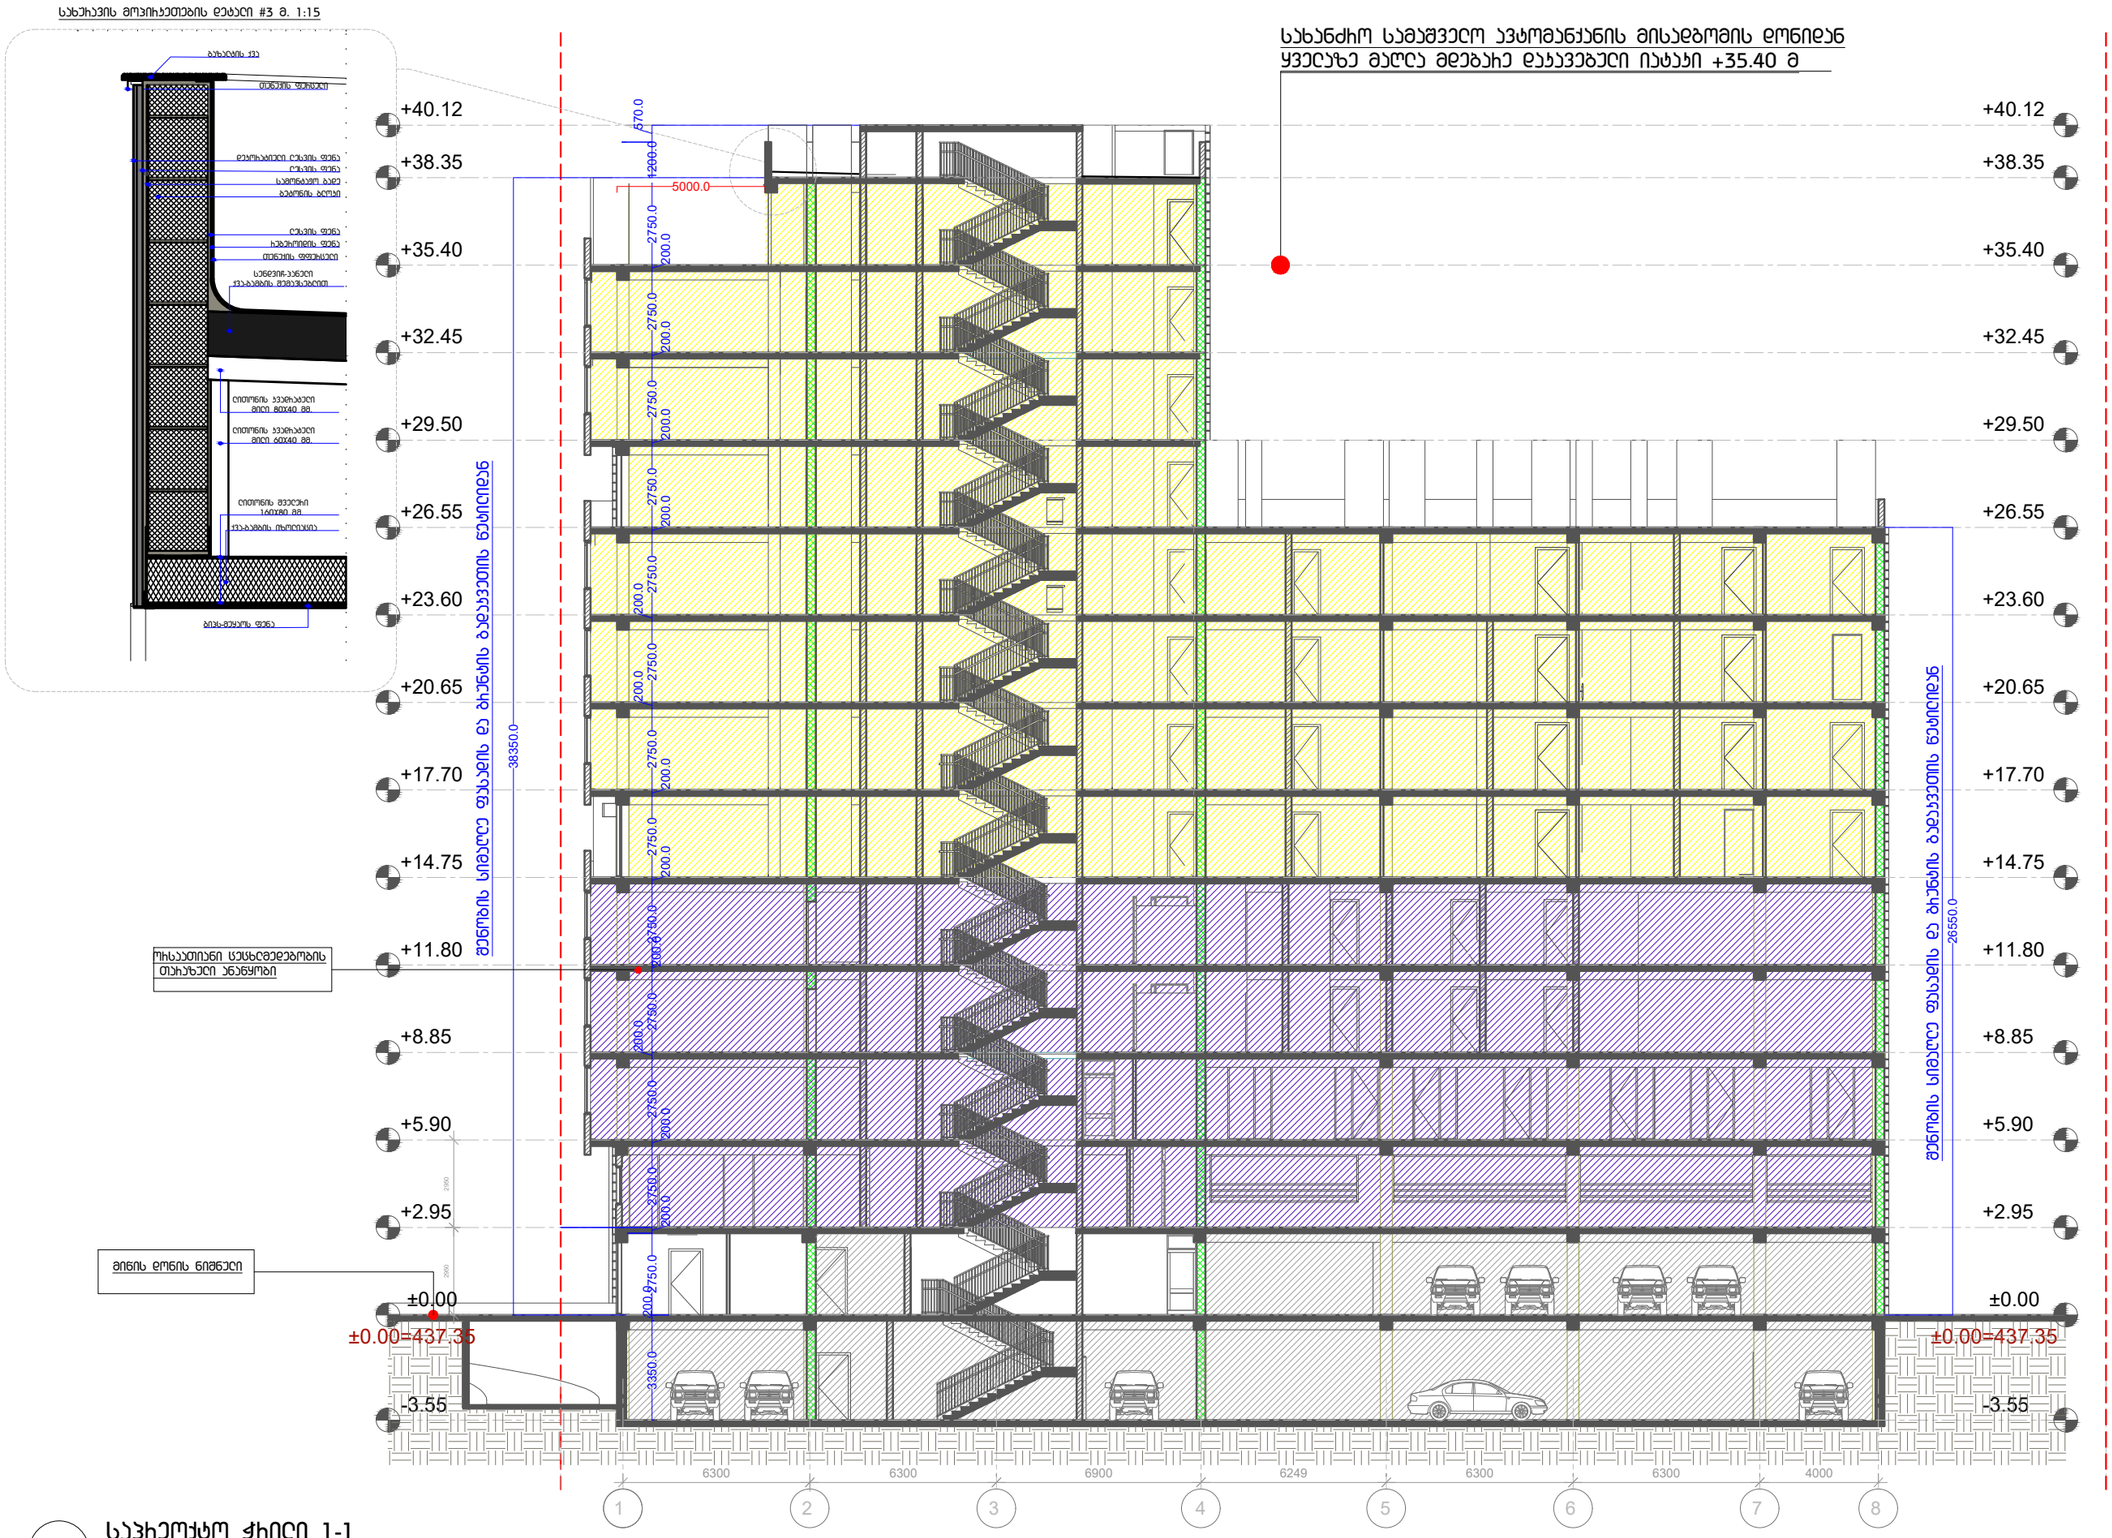

საჯრეოქტო ჭრილი 1-1

მასშტაბი 1:200

25

დამგებმარებელი (არქიტექტურა):

შპს "სითი და ჯო"

ბესიკის ქ. #4 0108
ქ. თბილისი, საქართველო

დამგებმარებელი (სტრუქტურა):

1. +0.00 ნიშნული შეესაბამება +437.35 აბსოლუტურ ნიშნულს
2. ნახაზზე ყველა ცვლილება შეთანხმებული უნდა იყოს ჯროექტის ავტორთან

დამკვეთი:

შპს "ჯეო ემ ტექს"-ი

მრავალბინიანი სასხოვრებელი სახლი

მის.: ნინუას ქ. #3, თბილისი, საქართველო

4		
3		
2		
1		
შენიშვნა:		
თარიღი:	25/01/2018	

საავტორო უფლებები:

არქიტექტორი:	ე. ედიშერაშვილი
დამუშავა:	ე. ედიშერაშვილი
დამუშავა:	ს. მოჩიდლაძე

საავტორო უფლებები: შპს სითი და ჯო

სათაური

ბებმა -3.55 ნიშნულზე

A 301

A3

ჭრილი 2-2 გ 1:200

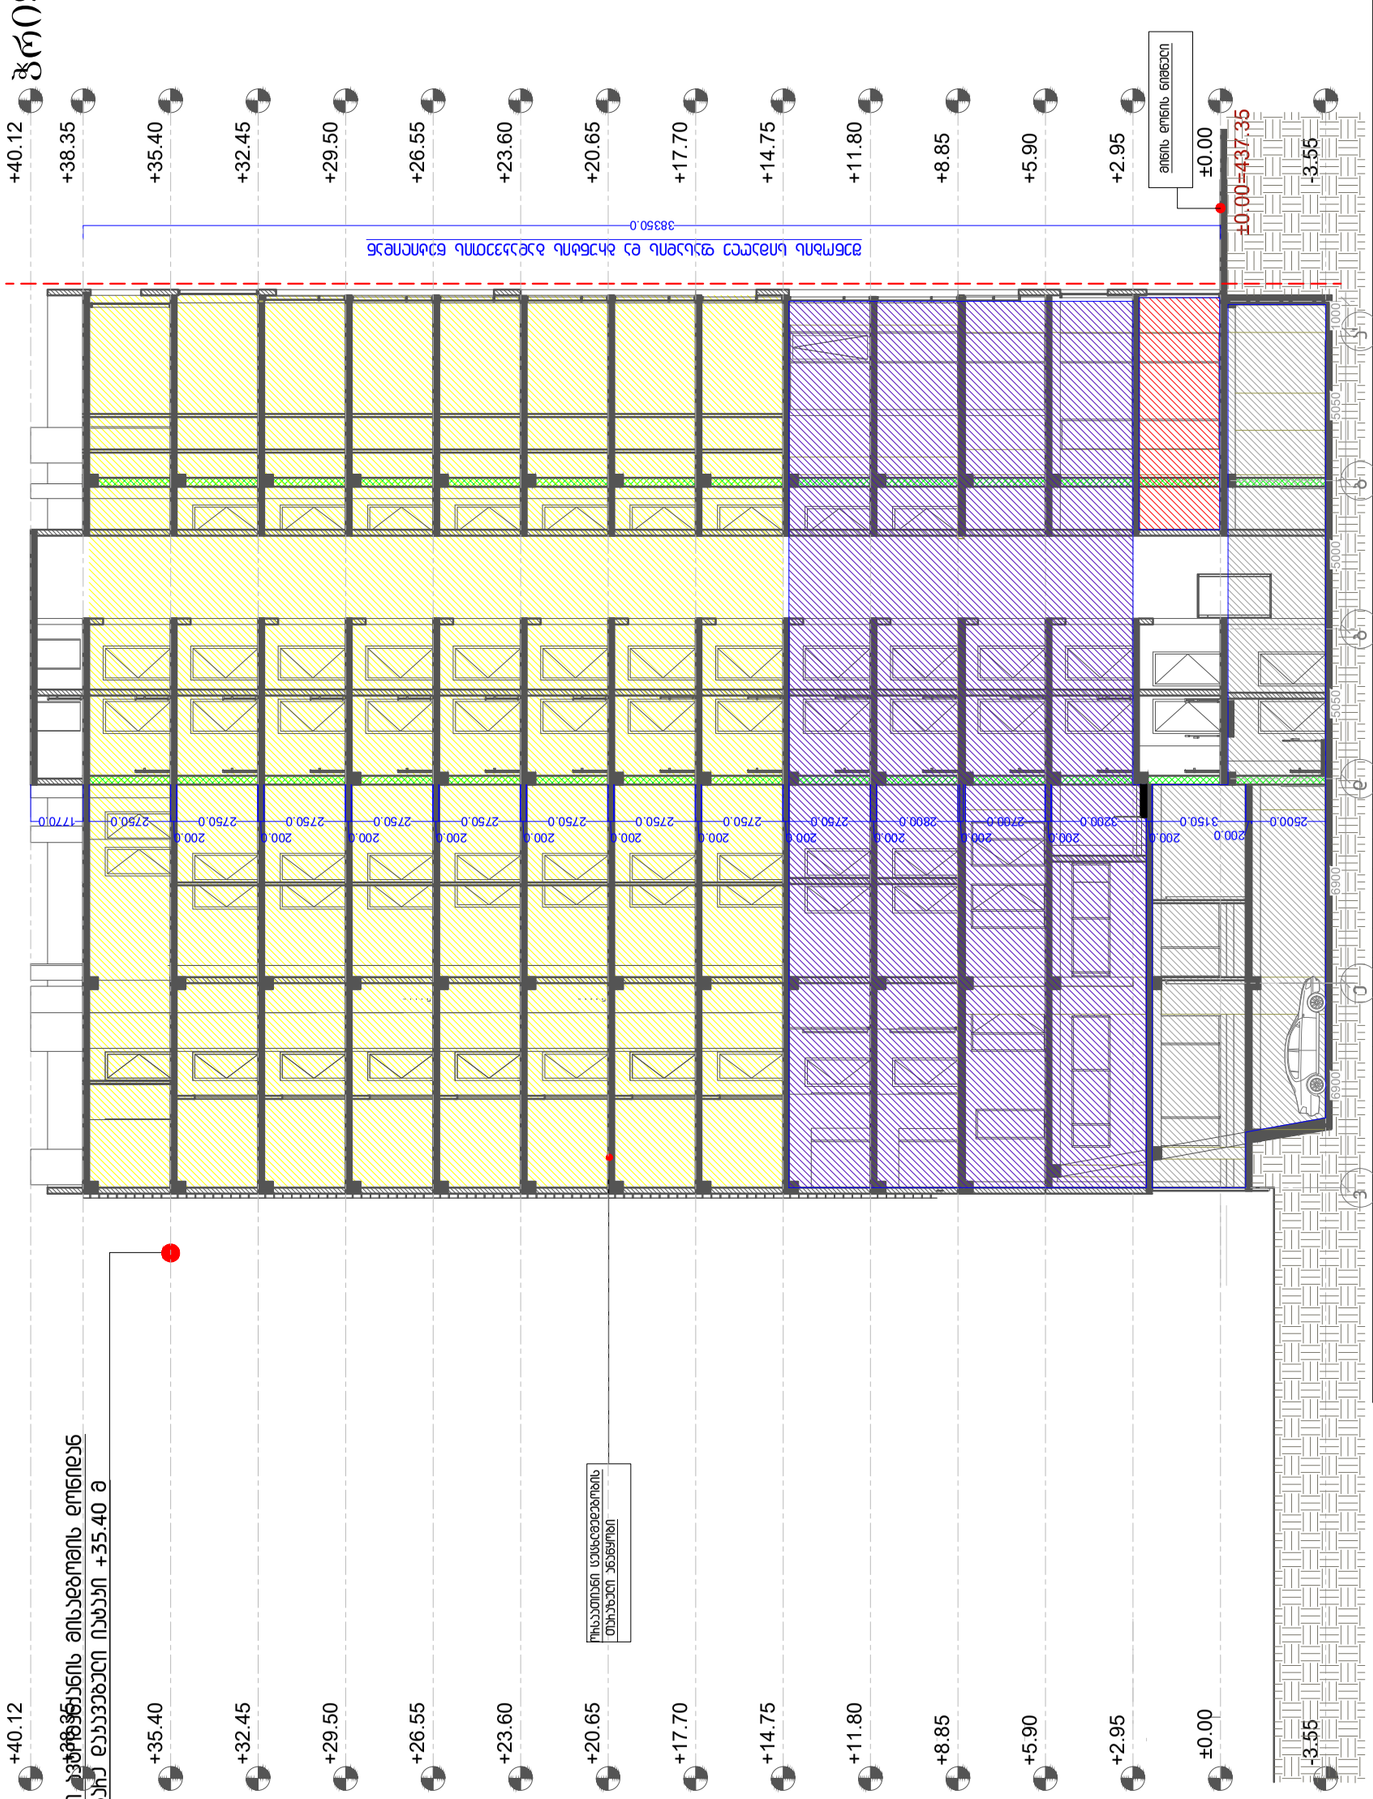

1. +0.00 ნიშნული შეესაბამება +437.35 აბსოლუტურ ნიშნულს
2. ნაგებობის ყველა ცვლილება შეთანხმებული უნდა იყოს პროექტის ავტორთან

დამკვეთი:
შპს "ჯეო ემ ტექს"-ი

მრავალბინიანი საცხოვრებელი სახლი

მის.: ნინოწმინდა ქ. #3, თბილისი, საქართველო

4		
3		
2		
1		
შენიშვნა:		
თარიღი:	25/01/2018	

საავტორო უფლებები:

პროექტის ხელმძღვანელი: ე. ელიოზიშვილი
დამამუშავა: ე. ელიოზიშვილი
დამამუშავა: ს. მოსიძე

საავტორო უფლებები: შპს სითი და ჯო

სათაური

ბებმა -3.55 ნიშნულზე

A 302

A3

დამკვეთი (პროექტის):
შპს "სითი და ჯო"
ბესიკის ქ. #4 0108
ქ. თბილისი, საქართველო

დამამუშავებელი (სტრუქტურის):

დამამუშავებელი (არქიტექტურის):



დამბებმახებელი (ახქიტექტურა):

შპს "სითი და ჯო"

ბესიჯის ქ. #4 0108
ქ. თბილისი, საქართველო

დამბებმახებელი (სტრუქტურა):

1. +0.00 ნიშნელი შეესაბამება +437.35 აბსოლუტურ ნიშნელს
2. ნახაზზე ყველა ცვლილება შეთანხმებელი უნდა იყოს ჯოუქტის ავტორთან

დამჯვეთი:

შპს "ჯეო ემ ტექს"-ი

მრავალბინიანი საცხოვრებელი სახლი

მის.: ნინუას ქ. #3, თბილისი, საქართველო

4		
3		
2		
1		
შენიშვნა:		
თარიღი:	25/01/2018	

საავტორო უფლებები:

ახქიტექტორი: ე. ედიშერაშვილი

დამუშავა: ე. ედიშერაშვილი

დამუშავა: ს. მოსჩილაძე

საავტორო უფლებები: შპს სითი და ჯო

სათაური

A 303

A3