
ფასადი 1-8 ღერძებში

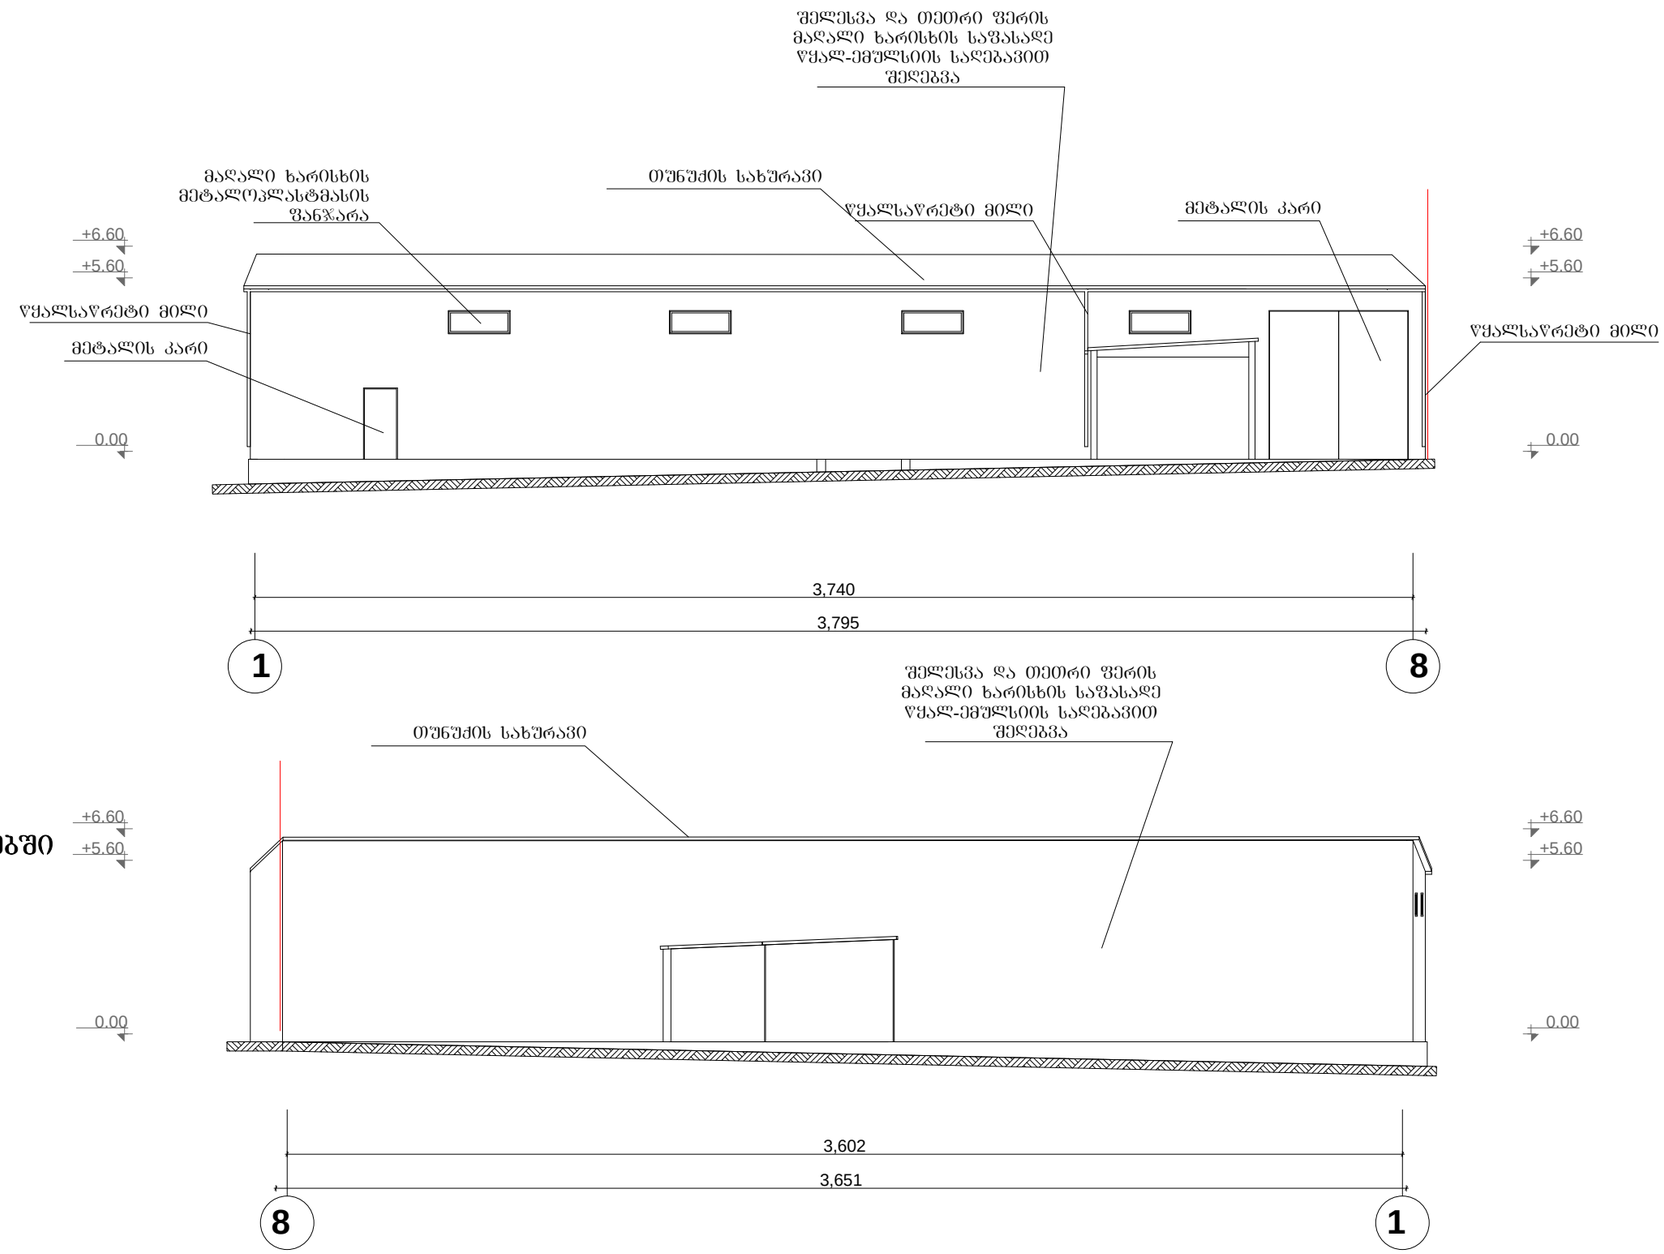


ფასადი 8-1 ღერძებში


ქ.თბილისი ისანი-სამგორის რაიონი,კაიროს ქუჩა №20 სასაწყობე შენობის პროექტი				სტადია	ფურცელი	ფურცლები
დირექტორი	ლ.ძნელაძე					
არ. მთ. არქ.	ლ.ძნელაძე					
არ.ავტორი	ო.მხეიძე					
შესრულა	ო.მხეიძე		ფასადი 1-8 ღერძებში (ხაზოვანი)	მასშტაბი		
შეამოწმა	ლ.ძნელაძე		ფასადი 8-1 ღერძებში (ხაზოვანი)	1 :100		

ART kamara
შპს"არტ კამარა"

ფასადი ა-ვ ღერძებში

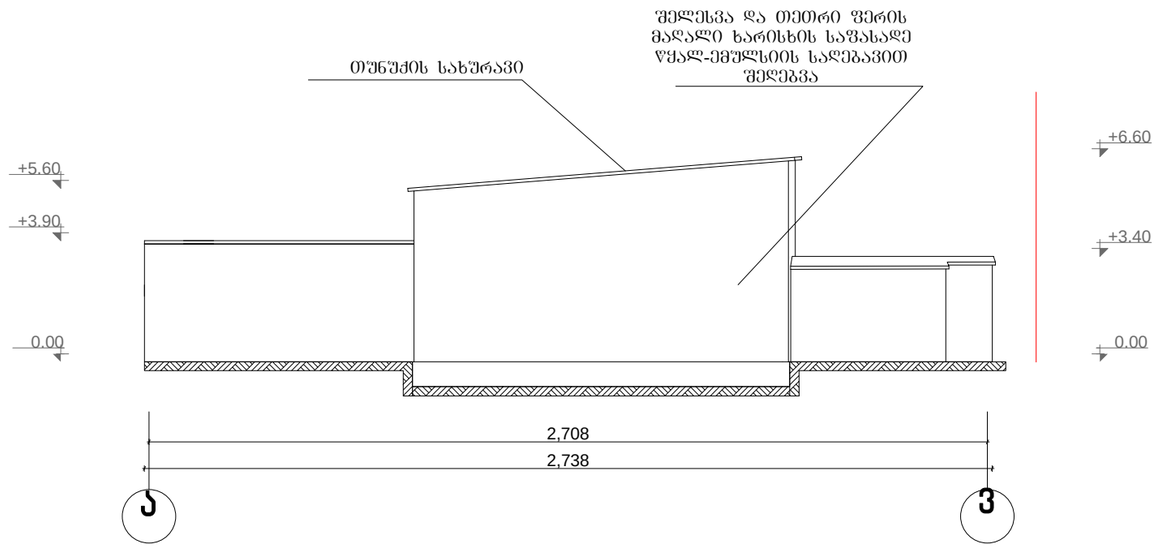

ფასადი ვ-ა ღერძებში

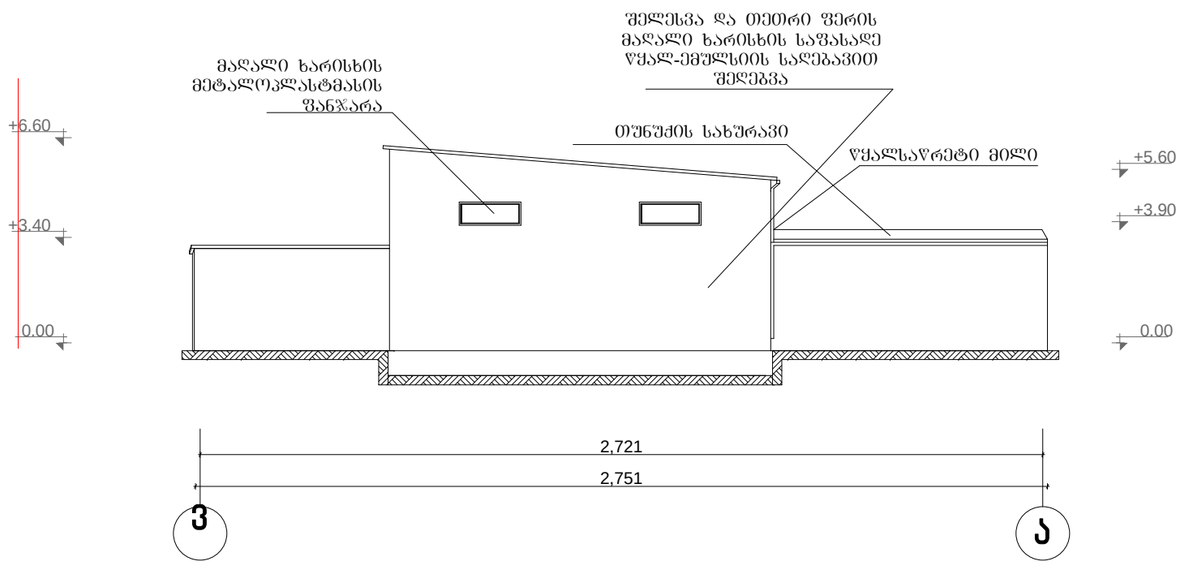

ქ.თბილისი ისანი-სამგორის რაიონი,კაიროს ქუჩა №20 სასაწყობე შენობის პროექტი

				სტადია	ფურცელი	ფურცლები
დირექტორი	ლ.ძნელაძე					
პრ. მთ. არქ.	ლ.ძნელაძე					
პრ.ავტორი	რ.მხეიძე					
შეასრულა	რ.მხეიძე		ფასადი ა-ვ ღერძებში (ხაზოვანი) ფასადი ვ-ა ღერძებში (ხაზოვანი)	მასშტაბი 1 :100		
შეამოწმა	ლ.ძნელაძე					

ART kamara
შპს "არტ კამარა"