მრავალბინიანი საცხოვრებელი სახლის დენდროლოგიური პროექტი

ქ. თბილისი, გლდანი-ნაძალადევის რაიონი
ნინუას.ქ №3 (ს/კ 01.12.12.001.060)



თბილისი
2018წ

დამკვეთი:	შპს.ჯეო-ემ-ტექსი (ს/ნ 405111882)	
სტადია	შურცელი	
	01	

ფორმატი A-3	დაკვეთა №	ფაილის სახელი
		არსებული სიტუაციის ამსახველი ფოტომასალა

არსებული სიტუაციის ამსახველი ფოტომასალა















საპროექტო ტერიტორიის მისამართი:	ქ. თბილისი, ნინუას.ქ №3 ს/კ 01.12.12.001.060	
სტადია	ფურცელი	
	02	

ფორმატი A-3	დაკვეთა №	ფაილის სახელი
		სიტუაციური გეგმა

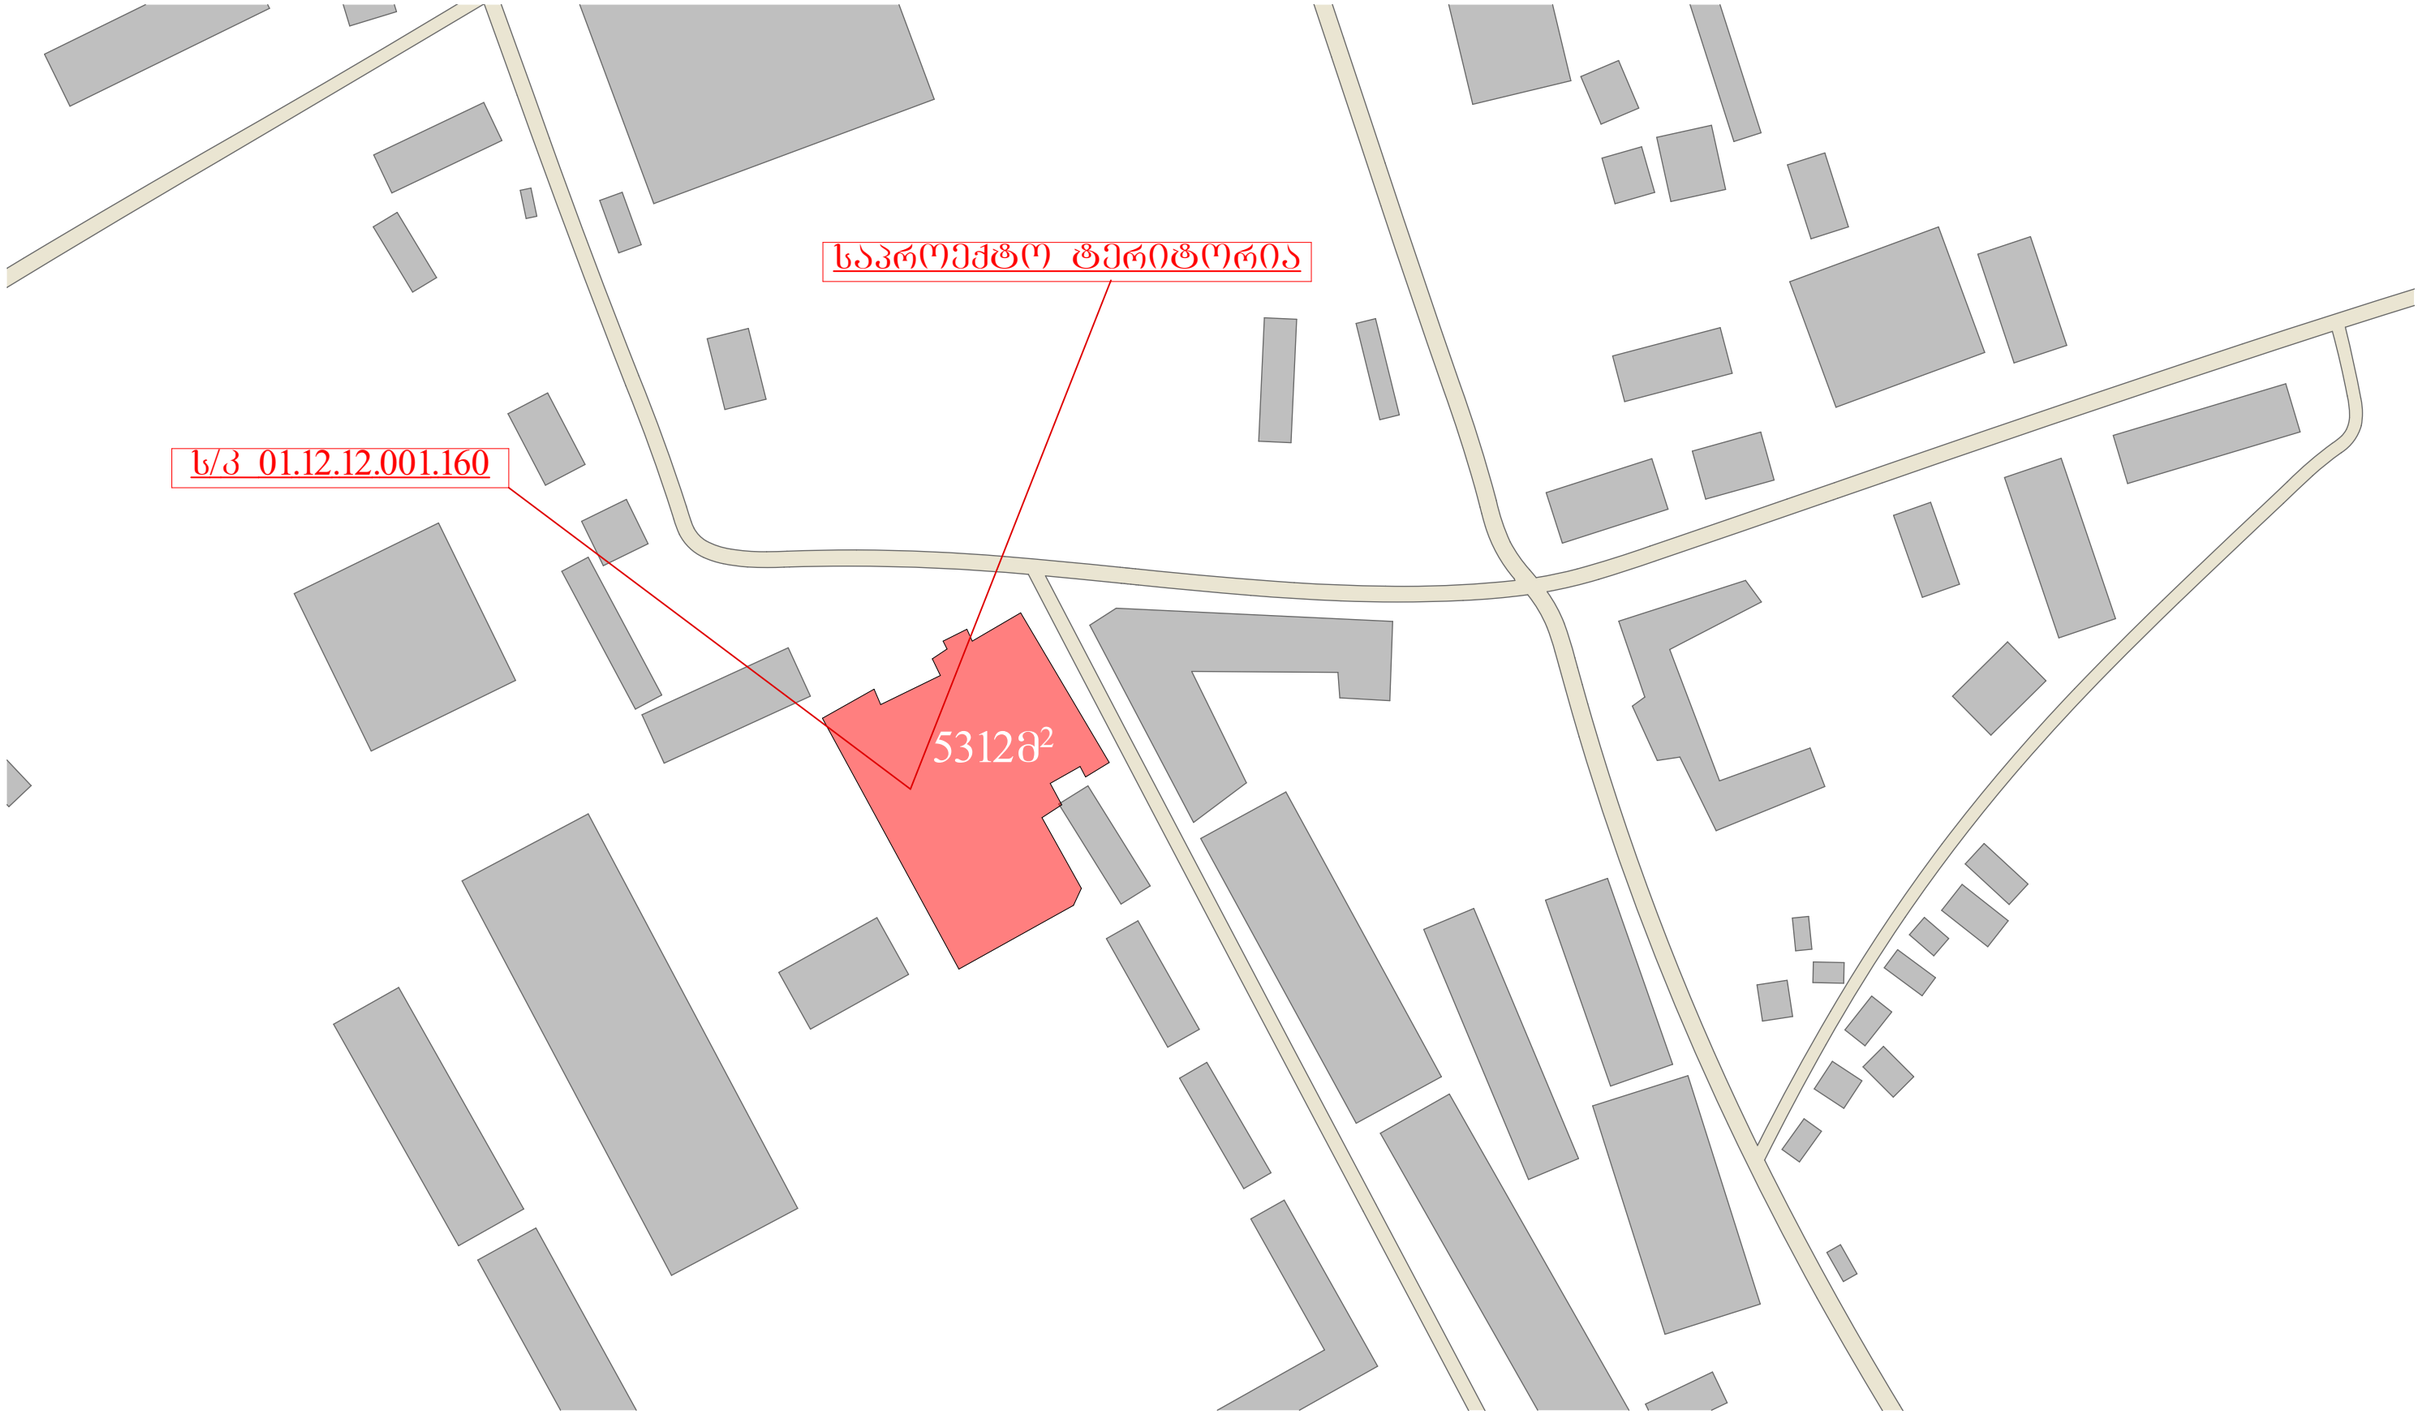

მისამართი:	ქ. თბილისი, ნინოწმინდის ქ №3 ს/კ 01.12.12.001.060	
პროექტი:	მრავალბინიანი საცხოვრებელი სახლი	
მასშტაბი:	1:300	
სტადია:	ფურცელი	
	03	

მწვანე ნარგავების ხარისხობრივი შეფასება ტოპოგეგმაზე

ფორმატი A-3	ფაილის სახელი:	მწვანე ნარგავების ხარისხობრივი შეფასება ტოპოგეგმაზე

x=482190.00
y=4621563.17
z=436.17
Pp-2

ე. ბექანიშვილის ქუჩა

x=482230.82
y=4621557.13
z=437.28

437.71

საპროექტო ტერიტორია

სერვიტუტი ფართობით: 662კვ.მ.

სერვიტუტი ფართობით: 1972კვ.მ.

სერვიტუტი ფართობით: 184კვ.მ.

x=482240.83
y=4621468.22
z=436.03
Pp-4

დამკვეთი:	შპს.ჯეო-ემ-ტექსი (ს/ნ 405111882)	
მისამართი:	ქ. თბილისი, ნინოშვილის ქ №3 (ს/კ 01.12.12.001.060)	
პროექტი:	მრავალბინიანი საცხოვრებელი სახლი	
მასშტაბი:	1:200	
სტადია	ფურცელი	
	05	

გადასარგავი და მოსაჭრელი ხე-ნარგავები



ფორმატი **A-3**	ფაილის სახელი:	მოსაჭრელი და გადასარგავი ხე-ნარგავების ნუსხა

ექსპლიკაცია:

- მოსაჭრელი ხე-მცენარეები
- გადასარგავი ხე-მცენარეები
- ხელუხლებელი ხე-მცენარეები

შენიშვნა:

- მოსაჭრელი ხე-მცენარეები წარმოდგენილია შემდეგი ნერგების სახით:
  N:8, N:17-თუთა
  N:12-ცრუაკაცია/რობინია
  N:13-ლეღვი
  N:14-ჭერამი
  N:15-ვაზი
  (აქედან N:13,14,15 ხეხილოვან-კენკროვანი მცენარეებია, რომელთა ღეროს დიამეტრი არ აღემატება 15სმ-ს)
- გადასარგავი ხე-მცენარეები:
  N:9-ჩვეულებრივი იფანი
  N:10-დიადი ბოყვი
  N:11-ხემყრალა
  N:16,18,19-ცრუაკაცია/რობინია
  N:20-თუთა
- ხელუხლებელი ხე-მცენარეები:
  N:1,2,3,4,5,6,7 - მარადმწვანე კვიპაროსი.

მწვანე საკონსულტაციო ჯგუფი
ს/ნ 405260676

თანამდებობა	გვარი	ხელმოწერა	თარიღი
დირექტორი	შ.ჩხეიძე		
დენდროლოგი	ნ.ერაძე		
ლანდშაფტის არქიტექტორი	ს.ჯედია		

დამკვეთი:	შპს.ჯეო-ემ-ტექსი (ს/ნ 405111882)
მისამართი:	ქ. თბილისი, ნინუას.ქ №3 (ს/კ 01.12.12.001.060)
პროექტი:	მრავალბინიანი საცხოვრებელი სახლი
მასშტაბი:	1:150
სტადია	ფურცელი 06

მცენარეების თავდაპირველი და გადარგვის ადგილმდებარეობა

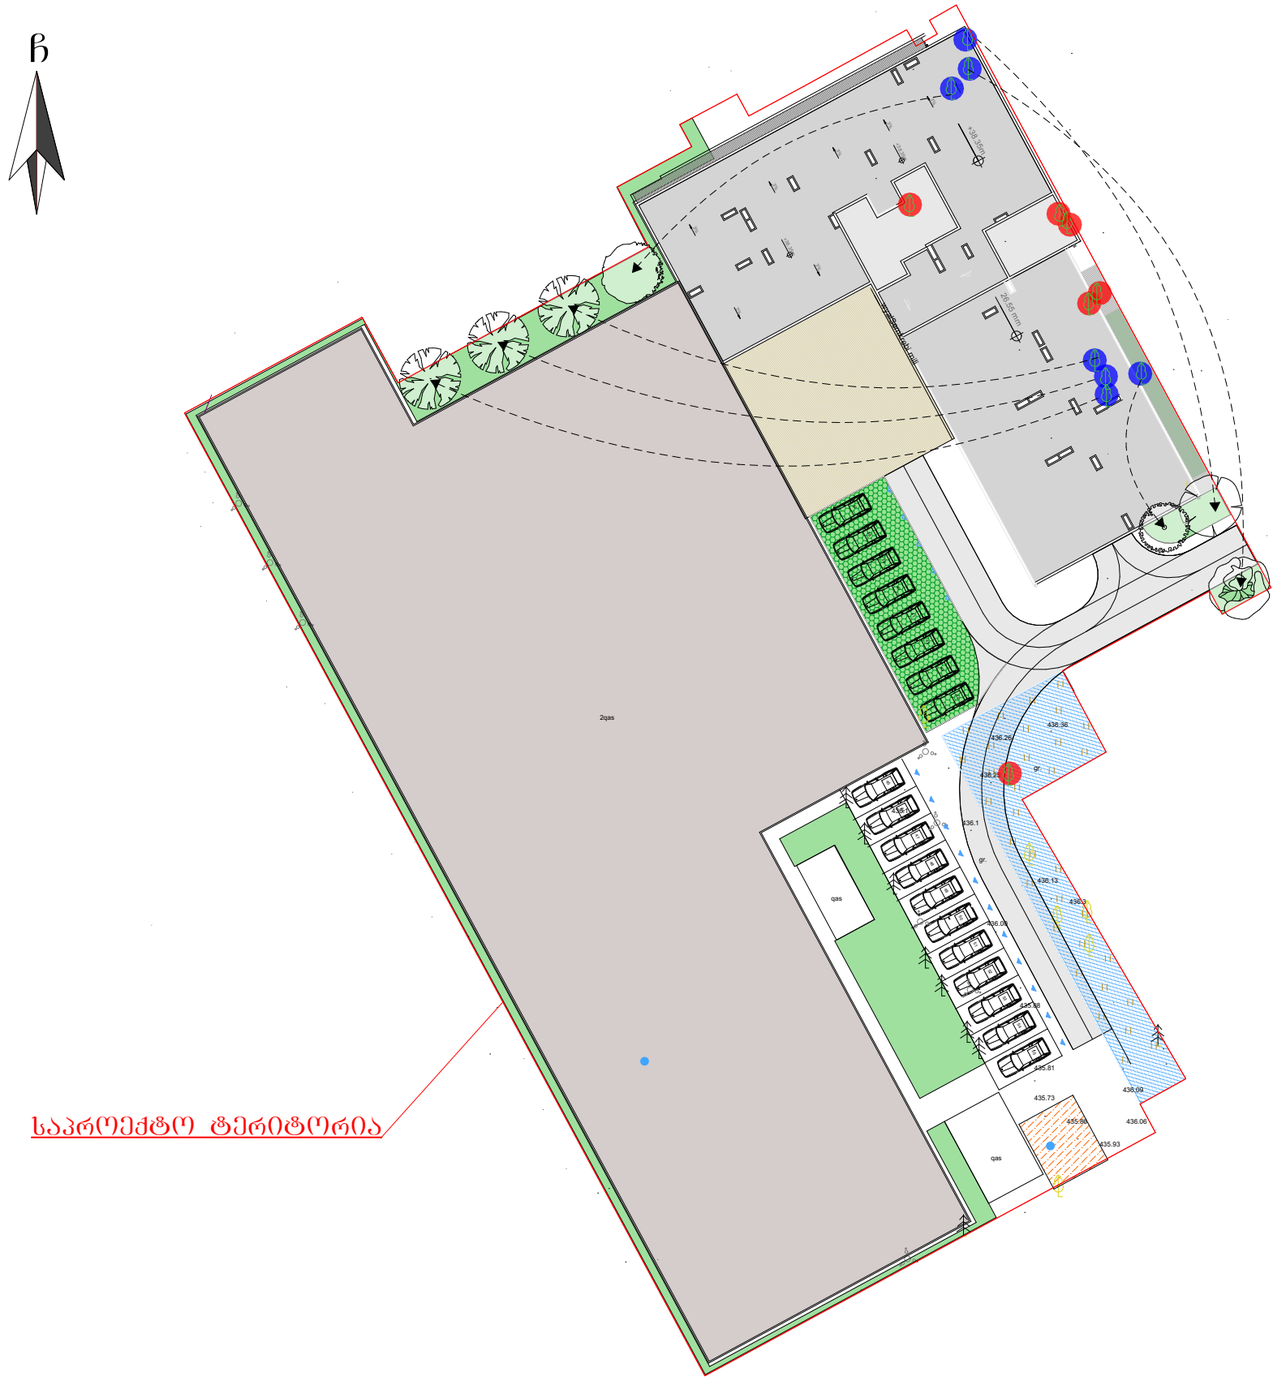

ფორმატი **A-3**	ფაილის სახელი:	მცენარეების თავდაპირველი და გადარგვის ადგილმდებარეობა	

მცენარეთა პირობითი აღნიშვნები

	N:10 - დიადი ბოყვი
	N:9- ჩვეულებრივი იფანი
	N:20- თუთა
	N:11 - ხემჟრალა
	N:16,18,19 - ცრუაკაცია\რობინია

ექსპლიკაცია:

- k3 კოეფიციენტი - 497.18მ²
- სამანქანო გზა
- სერვიტუტი ფართობით: 184კვ.მ.
- დეკორატიული ფილები
- გადასარგავი მცენარეების თავდაპირველი ადგილმდებარეობა.
- მოსაჭრელი მცენარეების ადგილმდებარეობა.

Green Consulting group	მწვანე საკონსულტაციო ჯგუფი ს/ნ 405260676

თანამდებობა	გვარი	ხელმოწერა	თარიღი
დირექტორი	შ.ჩხეიძე		
დენდროლოგი	ნ.ერაძე		
ლანდშაფტის არქიტექტორი	ს.ჭედია		

დამკვეთი:	შპს.ჯეო-ემ-ტექსი (ს/ნ 405111882)
მისამართი:	ქ. თბილისი, ნინოწმინდის №3 ს/კ 01.12.12.001.060
პროექტი:	მრავალბინიანი საცხოვრებელი სახლი
მასშტაბი:	

სტადია	შუალედური	
	07	

გამწვანების გეგმა

გასაშენებელი მცენარეების ადგილი გენგეგმაზე

გენგეგმა



ფორმატი A-3	ფაილის სახელი:	გასაშენებელი მცენარეების ადგილი გენგეგმაზე

ხეხ-მცენარეთა პირობითი აღნიშვნები

	N:10 - დიადი ბოყვი
	N:9- ჩვეულებრივი ოშანი
	N:20- თუთა
	N:11 - ხემძრალა
	N:16,18,19 - ცრუაკაცია\როზინია
	დეკორატიული ყითელი ტყემალი (საკომპენსაციო რგვა)

ექსპლიკაცია:

	k3 კოეფიციენტი - 497.18²
	სამანქანო გზა
	სერვიტუტი ფართობით: 184კვ.მ.
	დეკორატიული ფილები

მწვანე საკონსულტაციო ჯგუფი
ს/ნ 405260676

თანამდებობა	გვარი	ხელმოწერა	თარიღი
დირექტორი	შ.ჩხეიძე		
დენდროლოგი	ნ.ქარაძე		
ლანდშაფტის არქიტექტორი	ს.ჰედია		

დამკვეთი:	შპს.ჯეო-ემ-ტექსი (ს/ნ 405111882)
მისამართი:	ქ. თბილისი, ნინოწმინდის №3 ს/კ 01.12.12.001.060
პროექტი:	მრავალბინიანი საცხოვრებელი სახლი
მასშტაბი:	1:500

სტადია	ფურცელი	
	08	

დენდროლოგიური პროექტის საინფორმაციო დაფა

ე. ბეჭანიშვილის ქუჩა

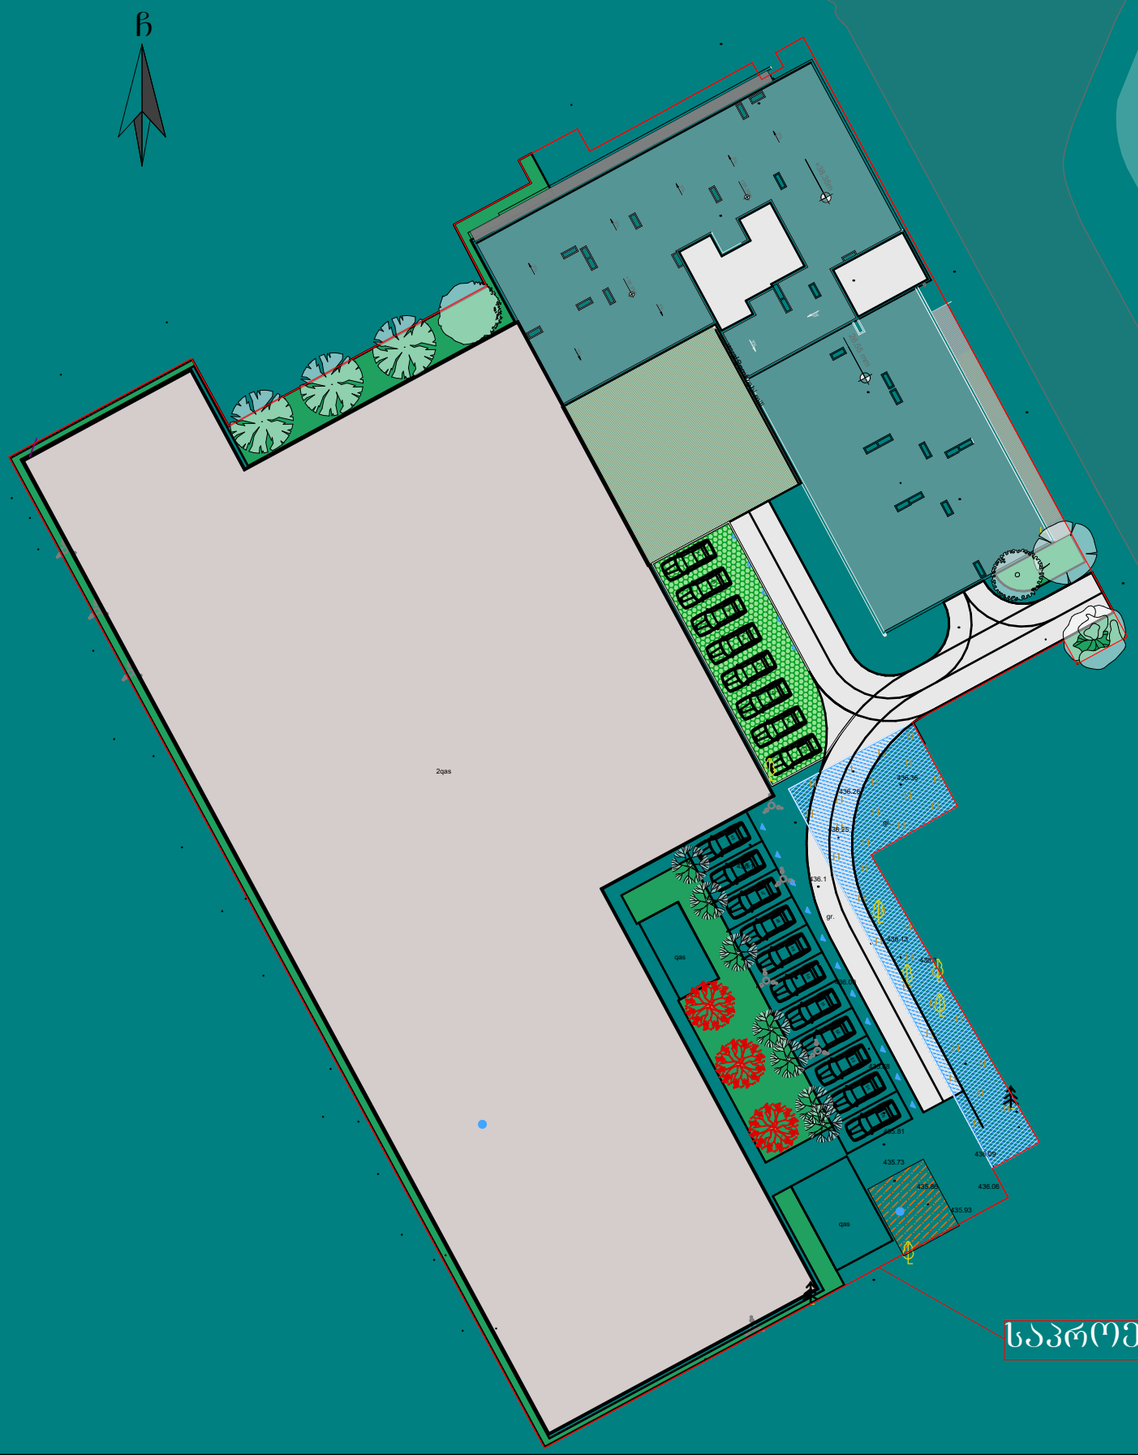

ვ. ნინოშვილის ქუჩა

საპროექტო ტერიტორია

დამკვეთი: შპს "ჯეო-ემ-ტექს" (ს/ნ 405114882)

კ-3 კოეფიციენტი: 497.1მ2

მისამართი: ქ. თბილისი, ნინოშვილის ქ №3 (ს/კ: 01.12.12.001.160)

ნებართვის გამცემი ორგანო: ქ.თბილისის მუნიციპალიტეტის მერიის გარემოს დაცვის სააქალაქო სამსახური

ახლად დარგულ ხე-მცენარეების მოვლა პატრონობაზე პასუხისმგებლობას იღებს შპს მწვანე საკონსულტაციო ჯგუფი ს.ნ 405260676

ახლად დარგული ხე-მცენარეების მოვლის ხანგრძლივობა შეადგენს 3 წელს.



დასარგავი ხე-მცენარეების სახეობები:

3ც დეკორატიული ყვითელი ტყემალი (Prunus cerasifera Pisardii)

ღეროს დიამეტრი	ხნოვანება	სიმაღლე
14 სმ. დან	5 - 10 წ	3-5.5 მდე

