
ფასადი ა-ზ ღერძებს შორის

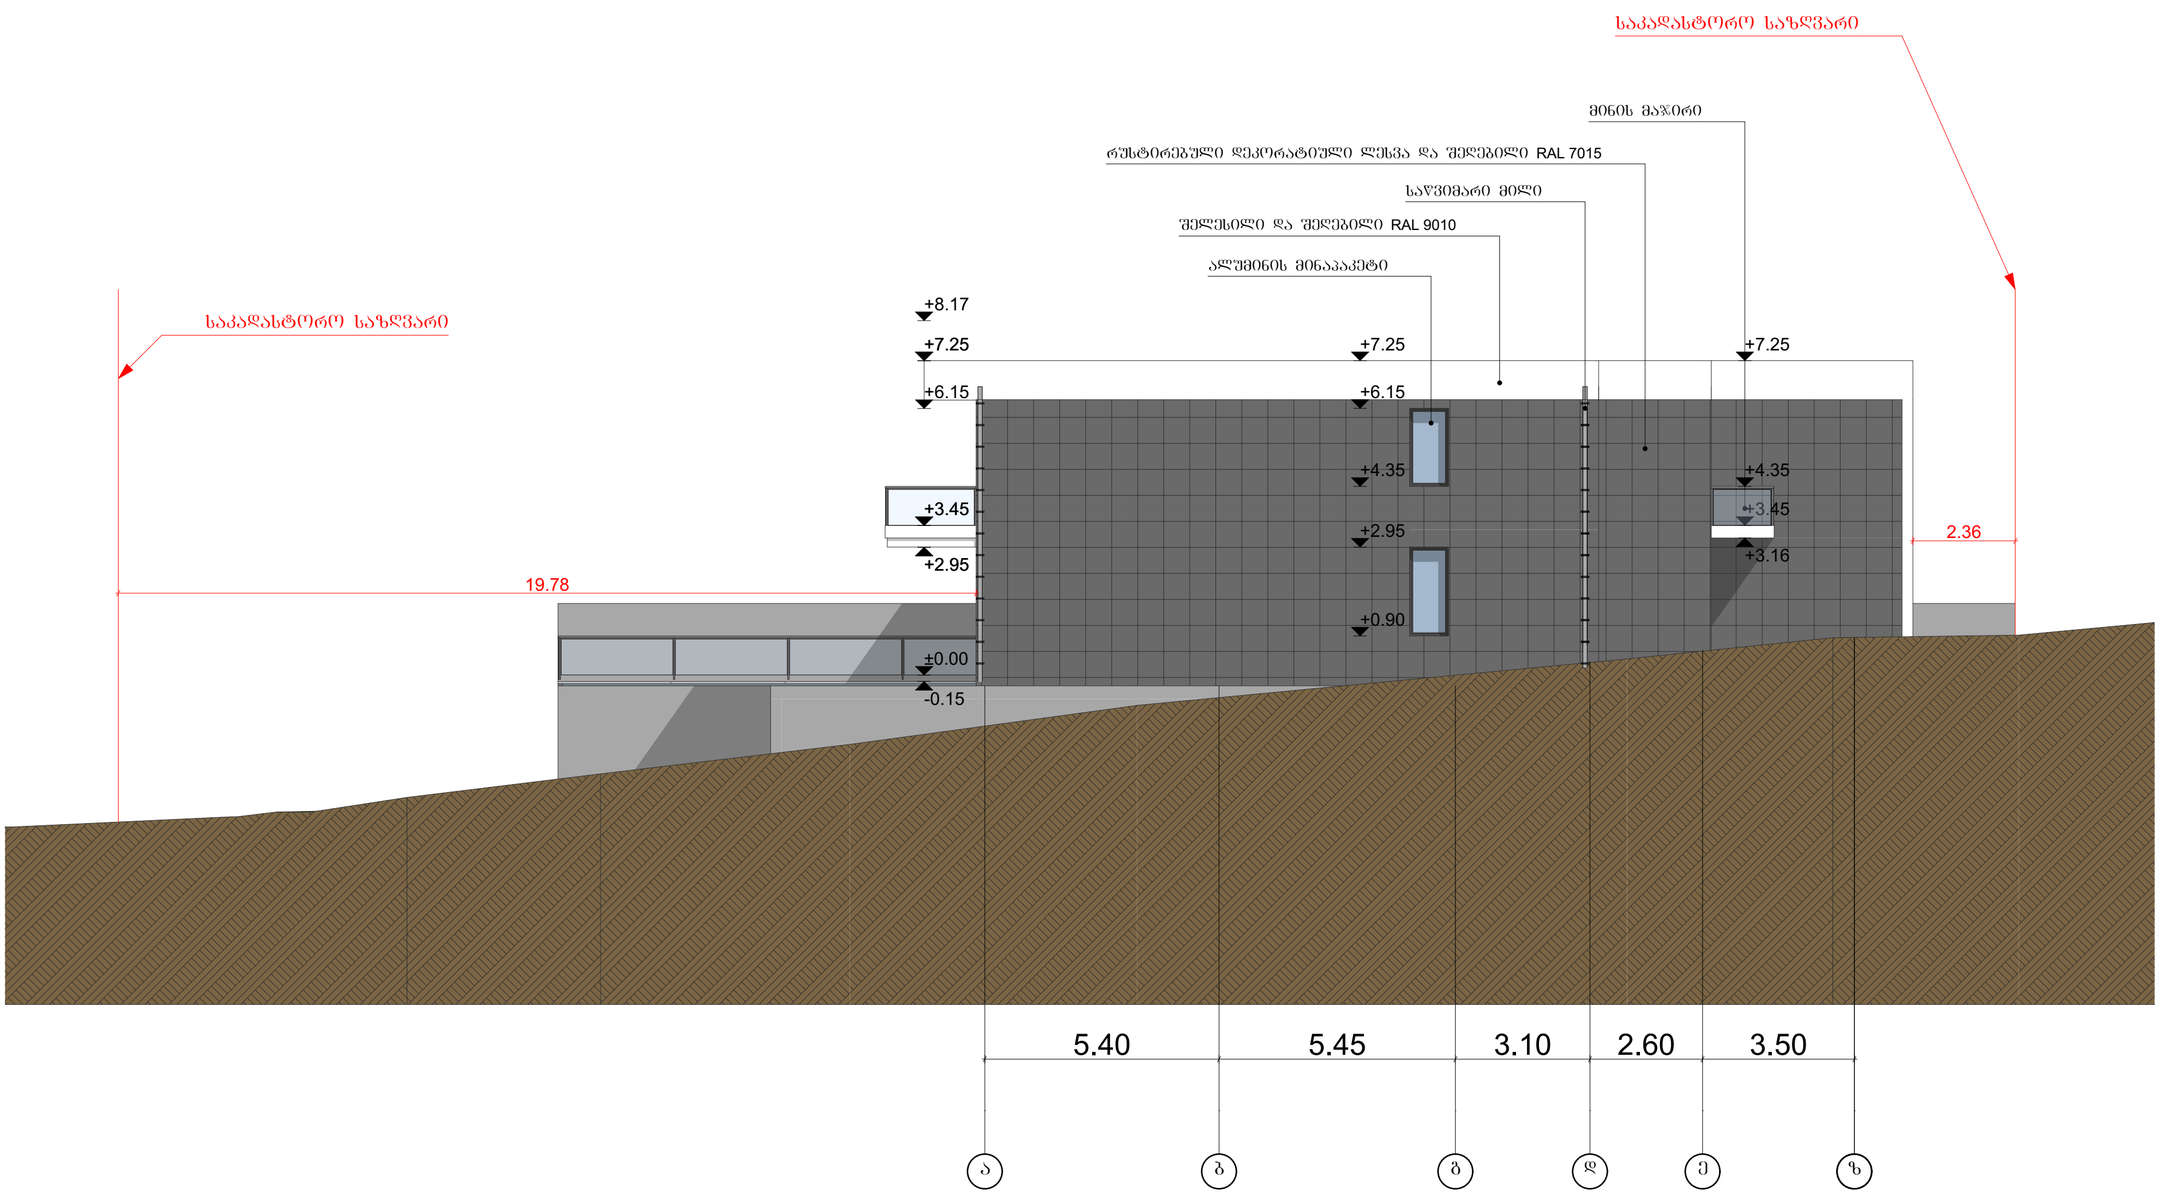

ინდ. მეწარმე
დავით ბაირამაშვილი

ტექნიკურ-ეკონომიკური მაჩვენებლები:

ფორმატი A-3

შენიშვნები:

1.ნახაზზე ზომები მოცემულია მეტრებში.

2.ნახაზის ცვლა ცვლილება შეიძლებლობისას შეთანხმებული უნდა იყოს პროექტის ავტორთან.

პირობითი ნიშნები:

- ღერძის ხაზი
- პრილის ხაზი
- საკადასტრო საზღვარი
- დიაფრაგმა
- კედელი
- ტიხარი
- რიგელი
- კოლონა

დამკვეთი

ამხანაგობა „ჯი ძეი" ჯგუფი

მისამართი

ქალაქი თბილისი,ბაგების სატყეო უბანი, (ნაკვ. 11/16); ქალაქი თბილისი, წყნეთის სატყეო უბანი.(ნაკვ. 11/20)


პროექტის სახელწოდება:

ერთბინიანი საცხოვრებელი სახლი

თანამდებობა	გვარი	ხელმოწერა	თარიღი
ავტორი	დ.ბაირამაშვილი		
შემსრულა	ნ.პარნაპურშვილი		

მასშტაბი	1:100	ნახაზის: ფასადი ა-ზ ღერძებს შორის
თარიღი	03.12.2018	
სტადია		პროექტის შეთანხმება

ფასადი 1-5 ღერძებს შორის

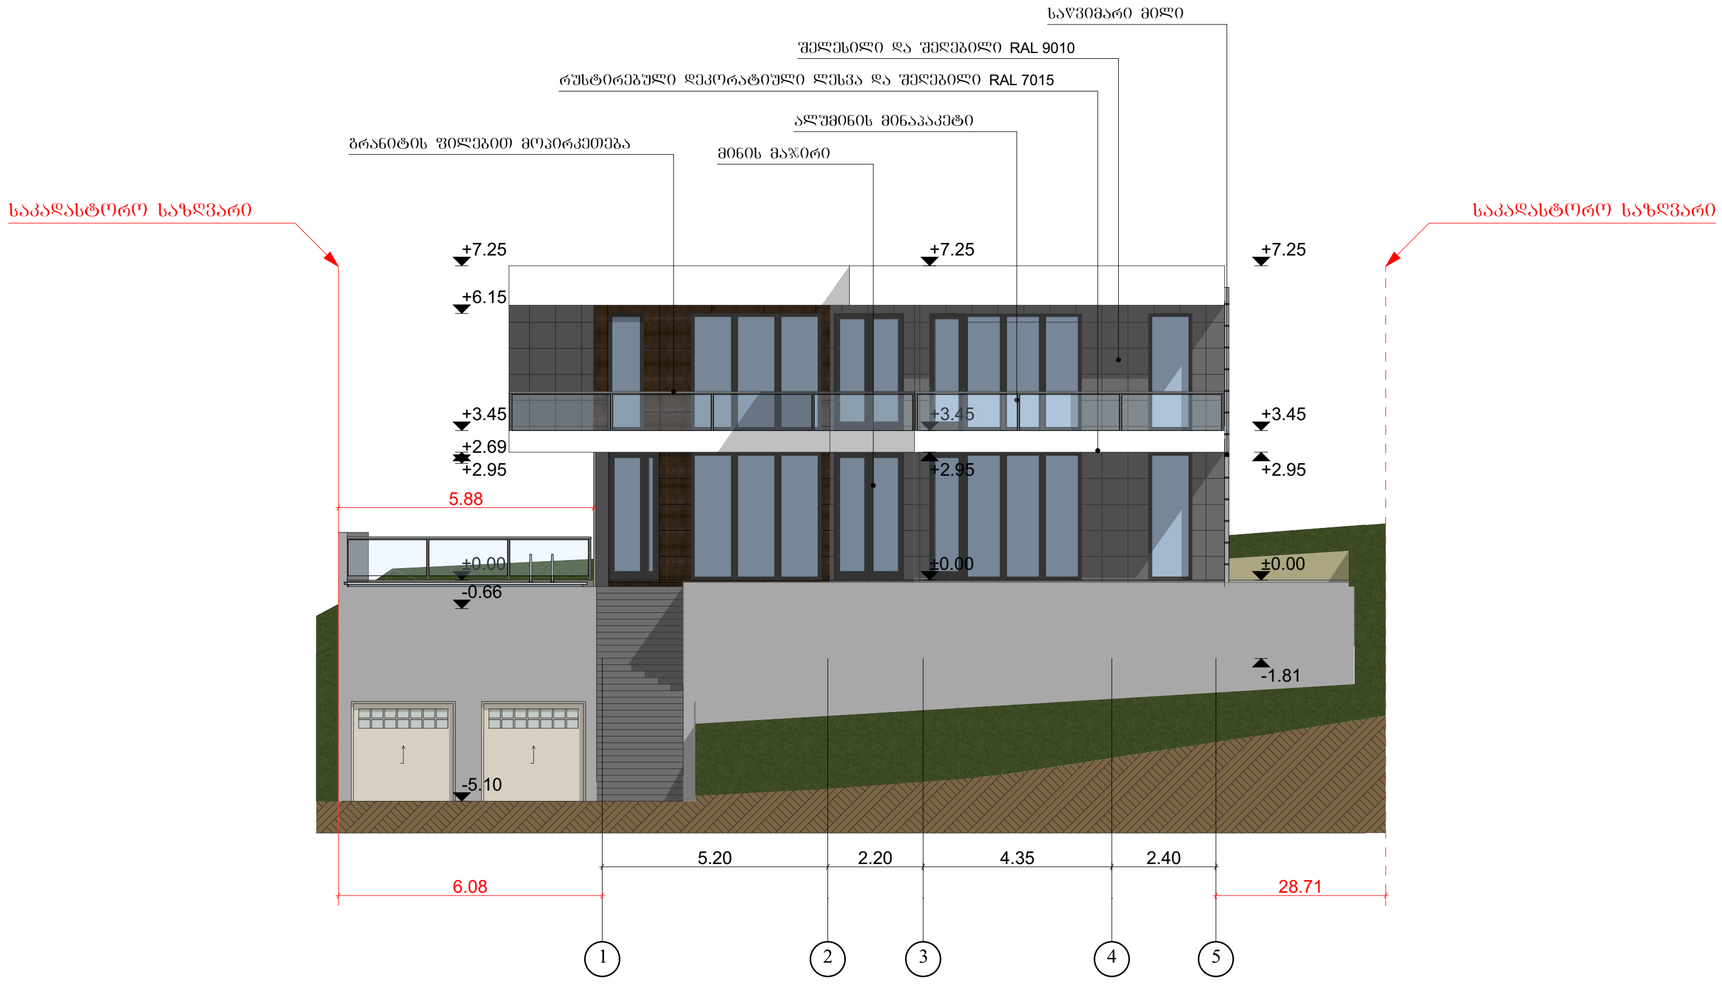

ინდ. მეწარმე
დავით ბაირამაშვილი

ტექნიკურ-ეკონომიკური მაჩვენებლები:

ფორმატი A-3

შენიშვნები:

1.ნახაზზე ზომები მოცემულია მეტრებში.

2.ნახაზის ცვლილება ცვლილება მშენებლობისას შეთანხმებული უნდა იყოს პროექტის ავტორთან.

პირობითი ნიშნები:

- ღერძის ხაზი
- პარელის ხაზი
- საკადასტრო საზღვარი
- დასუფრაბმა
- კედელი
- ტიხარი
- რიგელი
- კოლონა

დამკვეთი

ამხანაგობა „ჯი ძეი" ჯგუფი

მისამართი

ქალაქი თბილისი,ბაგების სატყეო უბანი, (ნაკვ. 11/16); ქალაქი თბილისი, წყნეთის სატყეო უბანი,(ნაკვ. 11/20)


პროექტის სახელწოდება:

ერობინიანი საცხოვრებელი სახლი

თანამდებობა	გვარი	ხელმოწერა	თარიღი
ავტორი	დ.ბაირამაშვილი		
შემსრულებელი	ნ.ბარნაბიშვილი		

მასშტაბი	1:100	ნახაზი:
თარიღი	03.12.2018	ფასადი 1-5 ღერძებს შორის
სტადია		პროექტის შეთანხმება

ფასადი ზ-ა ღერძებს შორის

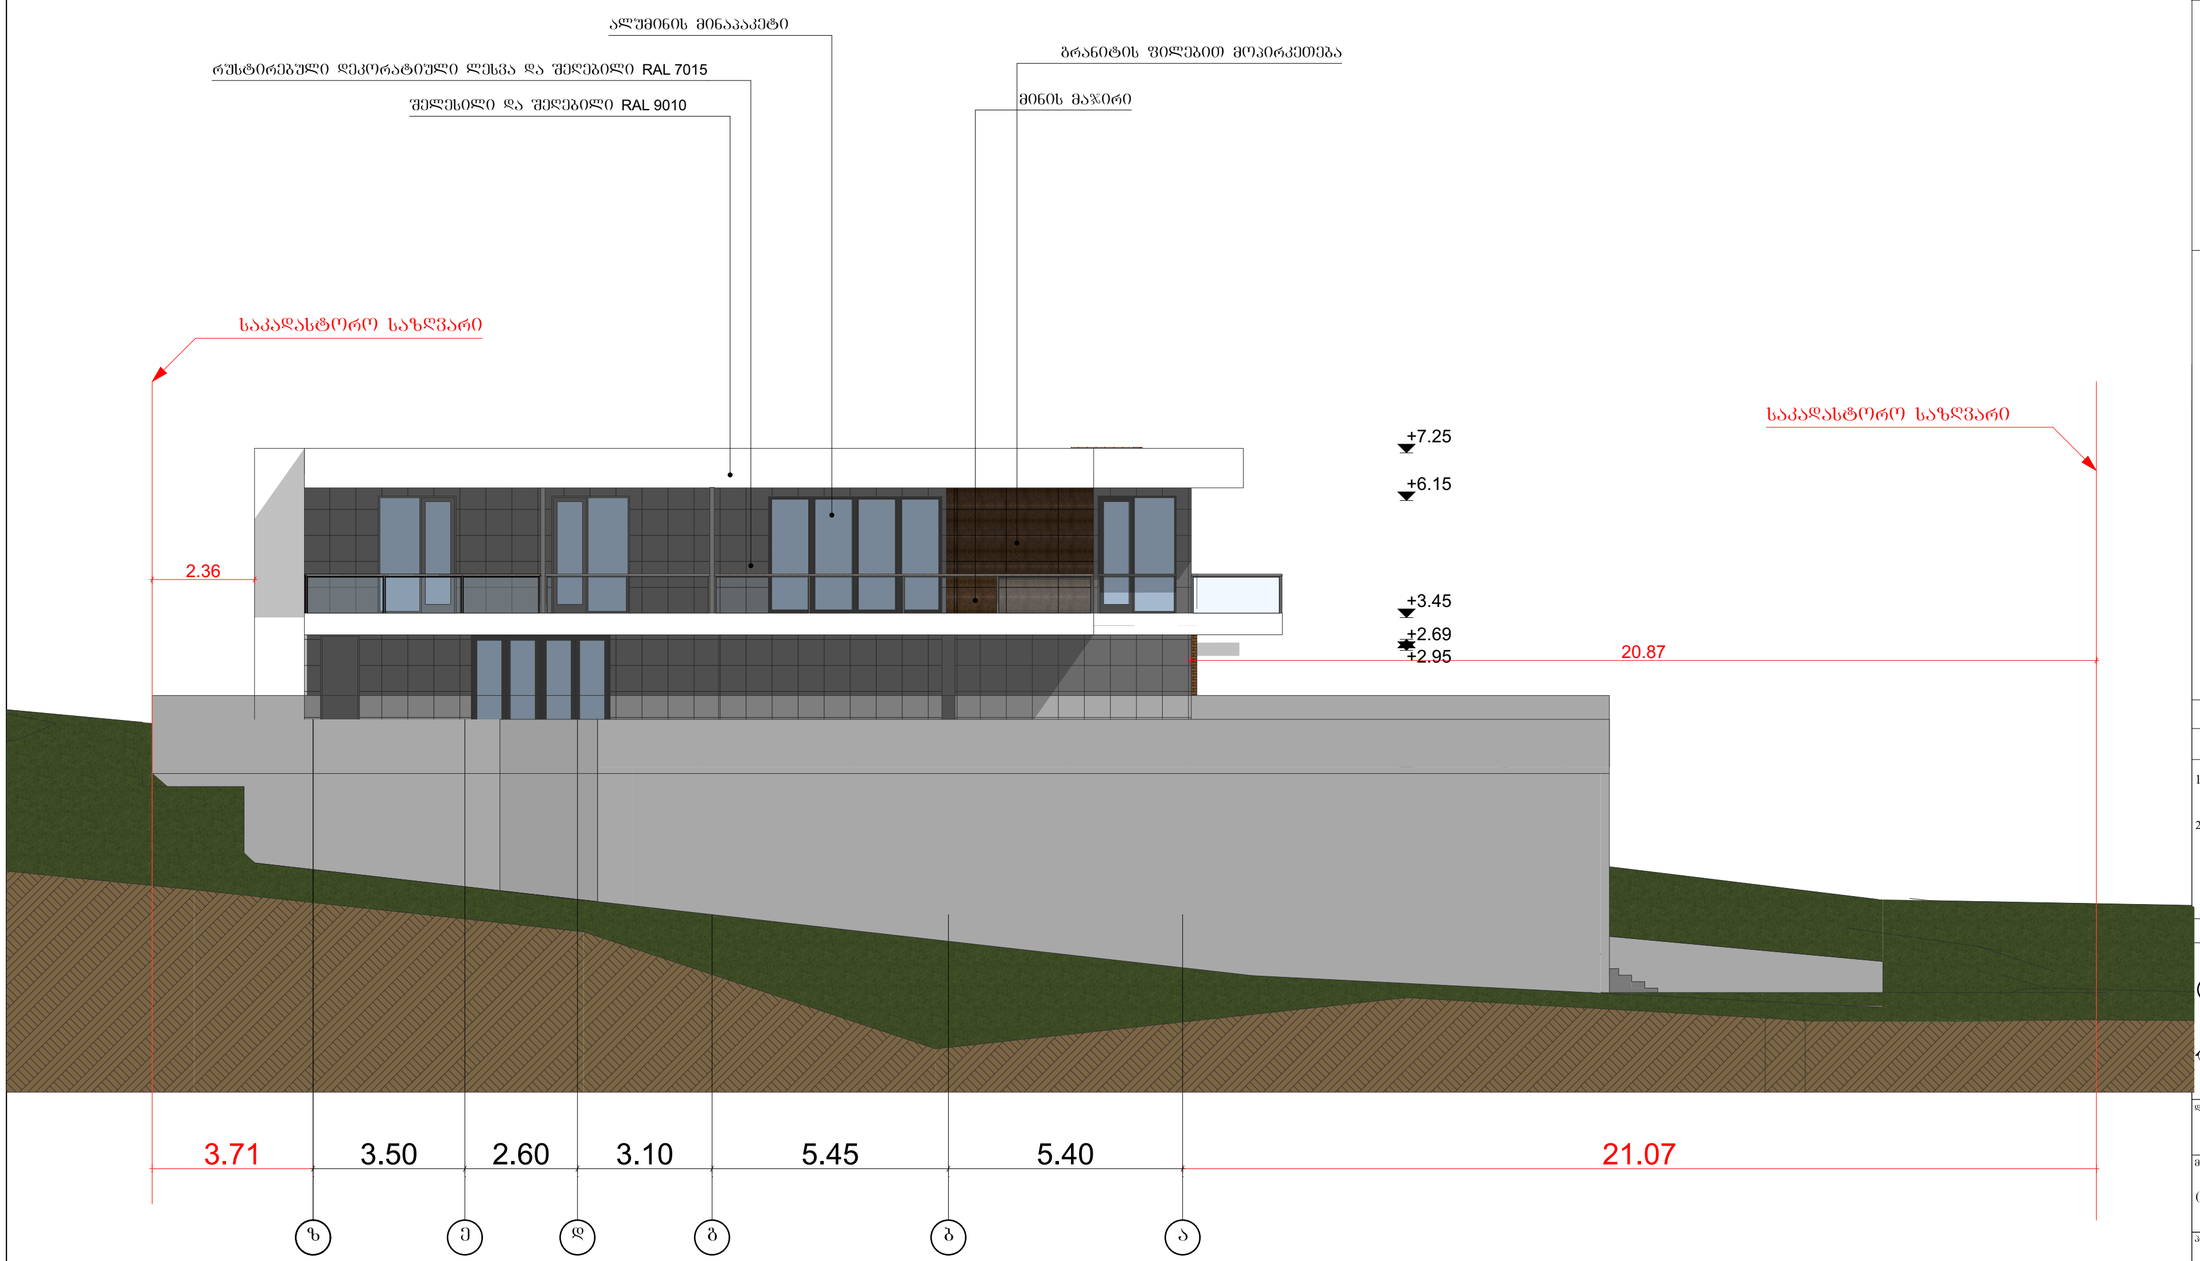

ინდ. მეწარმე
დავით ბაირამაშვილი

ტექნიკურ-ეკონომიკური მაჩვენებლები:

ფორმატი A-3

შენიშვნები:

1.ნახაზზე ზომები მოცემულია მეტრებში.

2.ნახაზის ყველა ცვლილება შეწნებლობისას შეთანხმებული უნდა იყოს პროექტის ავტორთან.

პირობითი ნიშნები:

- ღერძის ხაზი
- პრილის ხაზი
- საკადასტრო საზღვარი
- დიაფრაგმა
- კედელი
- ტიხარი
- რიგელი
- კოლონა

დამკვეთი

ამხანაგობა „ჯი ქეი" ჯგუფი

მისამართი

ქალაქი თბილისი,ბაგების საბჭოს უბანი, (ნაკვ. 11/16); ქალაქი თბილისი, წყნეთის საბჭოს უბანი.(ნაკვ. 11/20)


პროექტის სახელწოდება:

ერობინიანი საცხოვრებელი სახლი

თანამდებობა	გვარი	ხელმოწერა	თარიღი
ავტორი	დ.ბაირამაშვილი		
შემსრულა	ნ.პარნაბიშვილი		

მასშტაბი	1:100	ნახაზი: ფასადი ზ-ა ღერძებს შორის
თარიღი	03.12.2018	
სტადია		პროექტის შეთანხმება

ფასადი 5-1 ღერძებს შორის

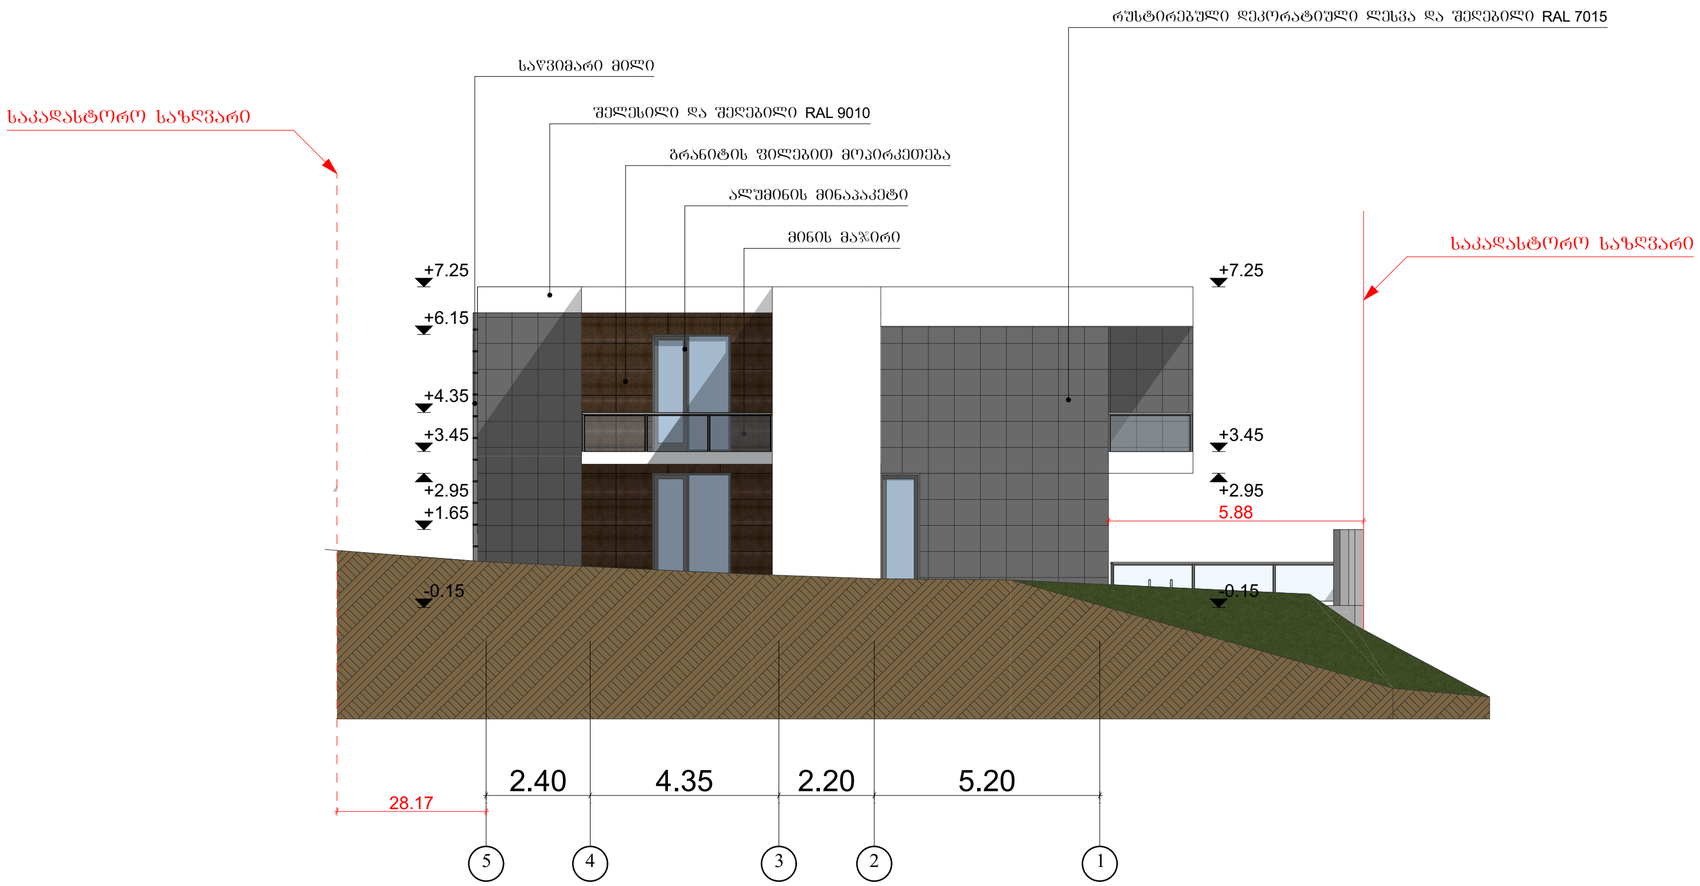

ინდ. მეწარმე დავით ბაირამაშვილი	
ტექნიკურ-ეკონომიკური მაჩვენებლები:	
ფორმატი A-3	
შენიშვნები:	
1.ნახაზზე ზომები მოცემულია მეტრებში.	
2.ნახაზის ცვლა ცვლილება მშენებლობისას შეთანხმებული უნდა იყოს პროექტის ავტორთან.	
პირობითი ნიშნები:	
– ღერძის ხაზი – პრილის ხაზი – საკადასტრო საზღვარი – დიაფრაგმა – კედელი – ტიხარი – რიგელი – კოლონა	
დამკვეთი: ამხანაგობა „ჯი ძეი" ჯგუფი	
მისამართი: ქალაქი თბილისი,ბაგების სატყეო უბანი, (ნაკვ. 11/16); ქალაქი თბილისი, წყნეთის სატყეო უბანი.(ნაკვ. 11/20)	
პროექტის სახელწოდება: ერთბინიანი საცხოვრებელი სახლი	

თანამდებობა	გვარი	ხელმოწერა	თარიღი
ავტორი	დ.ბაირამაშვილი		
შემსრულა	ნ.პარნაპაშვილი		

მასშტაბი	1:100	ნახაზის: ფასადი 5-1 ღერძებს შორის
თარიღი	03.12.2018	
სტადია		პროექტის შეთანხმება