
გეგმა ნიშნულზე -3.20

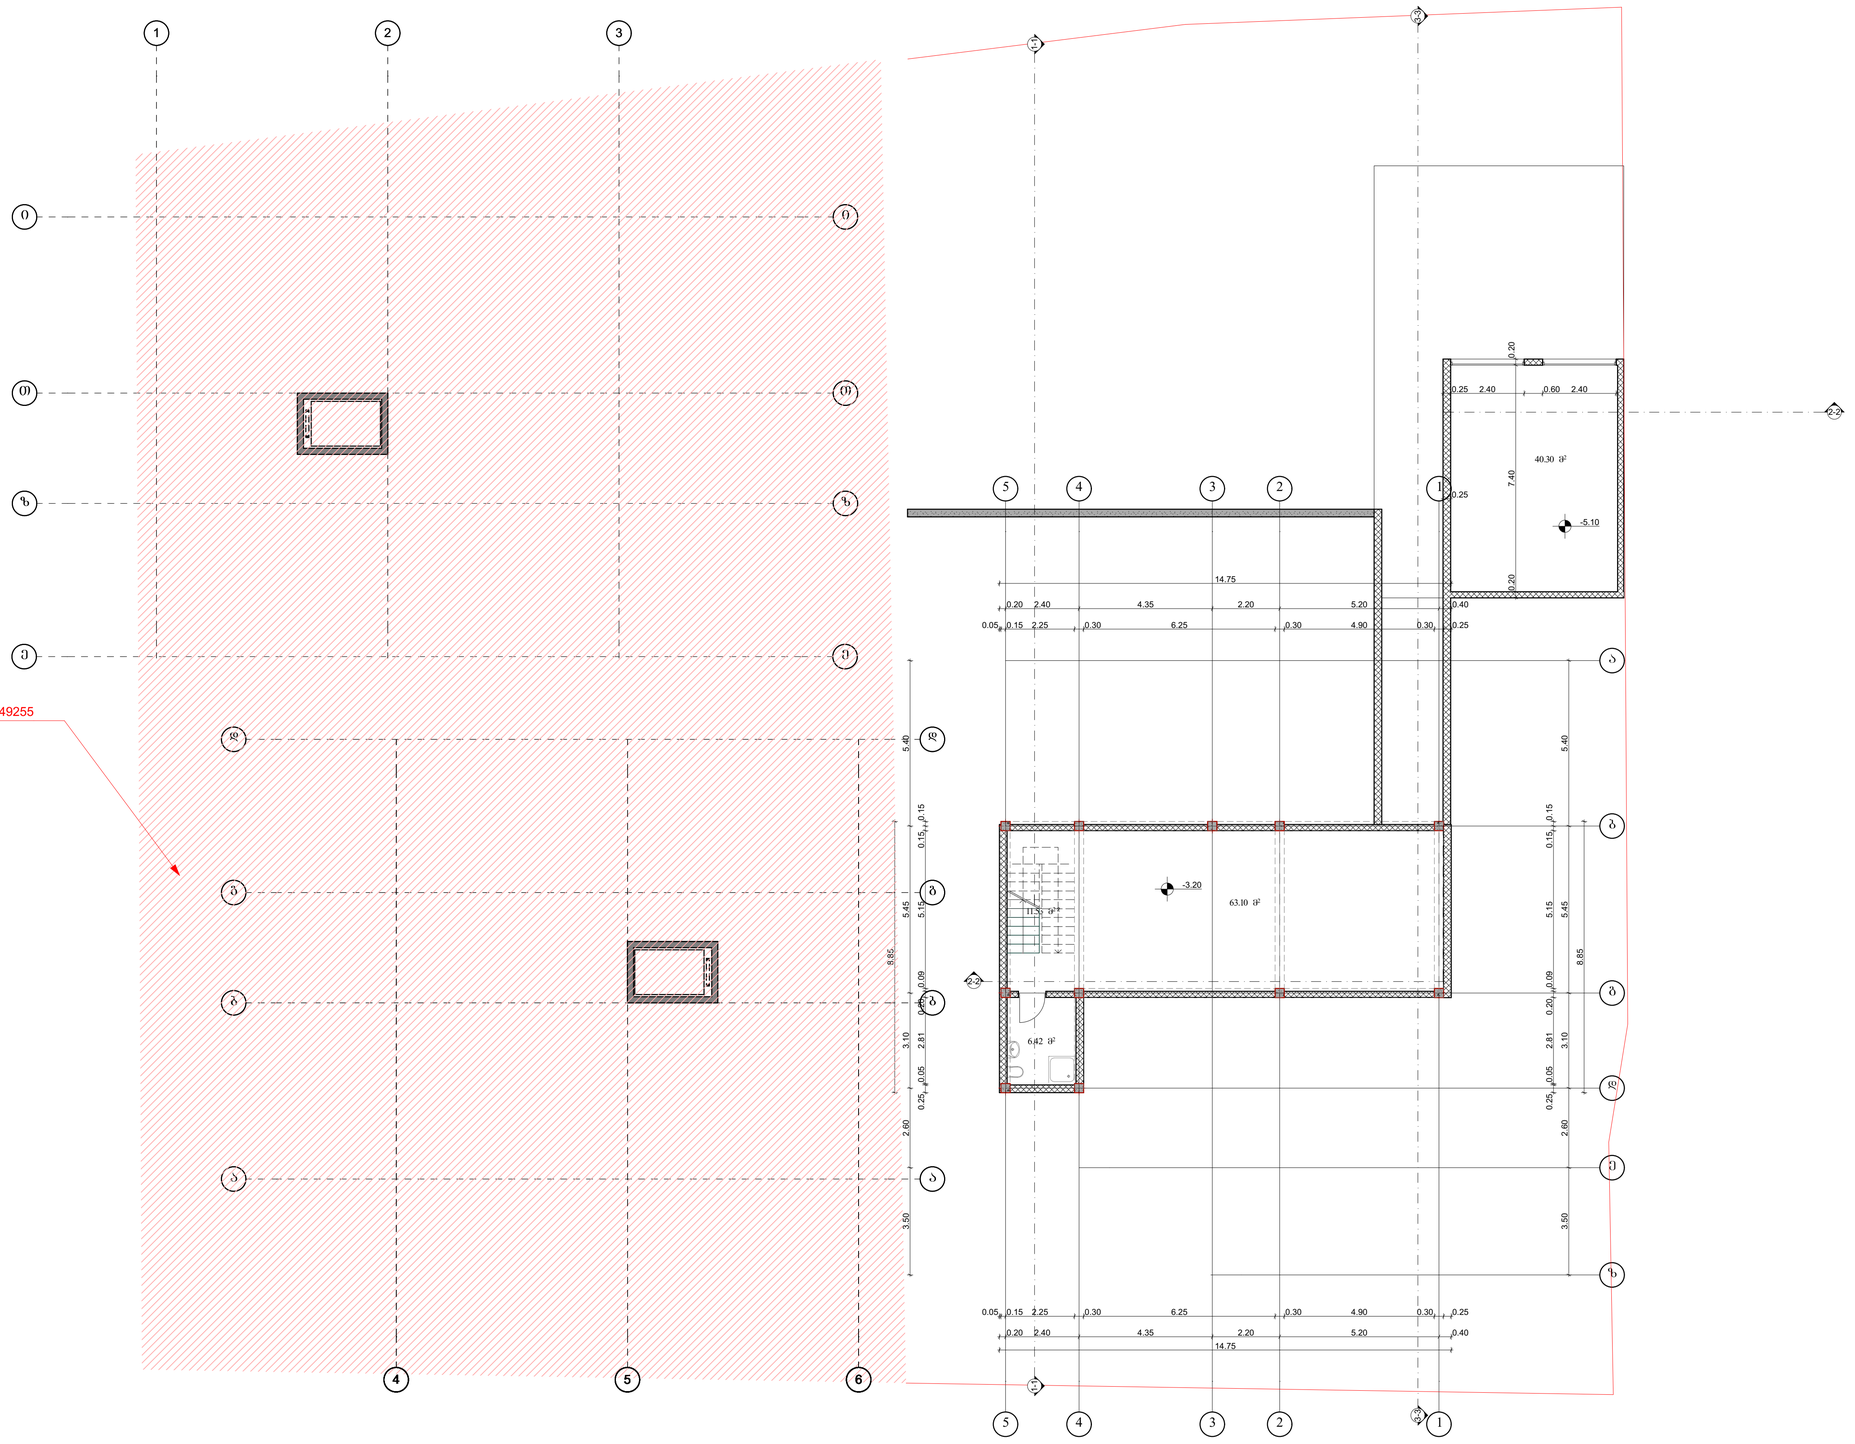

საპროექტო ობიექტი AR1649255

ინდ. მეწარმე
დავით ბაირამაშვილი

ტექნიკურ-ეკონომიკური მაჩვენებლები:

ფორმატი A-1

შენიშვნები:

1.ნახაზზე ზომები მოცემულია მეტრებში.

2.ნახაზის ცვლილება დაშვებულია მშენებლობისას შეთანხმებული წესით იმ პროექტის ავტორთან.

პირობითი ნიშნები:

- ღერძის ხაზი
- E — ჭრილის ხაზი
- 1 — სადარბაზო სახურავი
- დაყრა
- კედელი
- ტიხარი
- რიგელი
- კოლონა

დამკვეთი

ამხანაგობა „ჯი ძეი" ჯგუფი

მისამართი

ქალაქი თბილისი,ბაგების სატყეო უბანი, (ნაკვ. 11/16); ქალაქი თბილისი, ყუნეთის სატყეო უბანი.(ნაკვ. 11/20)

პროექტის სახელწოდება:

ერთბინიანი საცხოვრებელი სახლი

თანამდებობა	შპარი	ხელმოწერა	თარიღი
ავტორი	დ.ბაირამაშვილი		
შესრულა	ნ.პარნაშვილი		


მასშტაბი	1:100	ნახაზის:
თარიღი	03.12.2018	გეგმა ნიშნულზე -3.20
სტადია		პროექტის შეთანხმება

გეგმა ნიშნულზე ±0.00

№1 ბლოკი

№2 ბლოკი

საპროექტო ობიექტი AR1649324

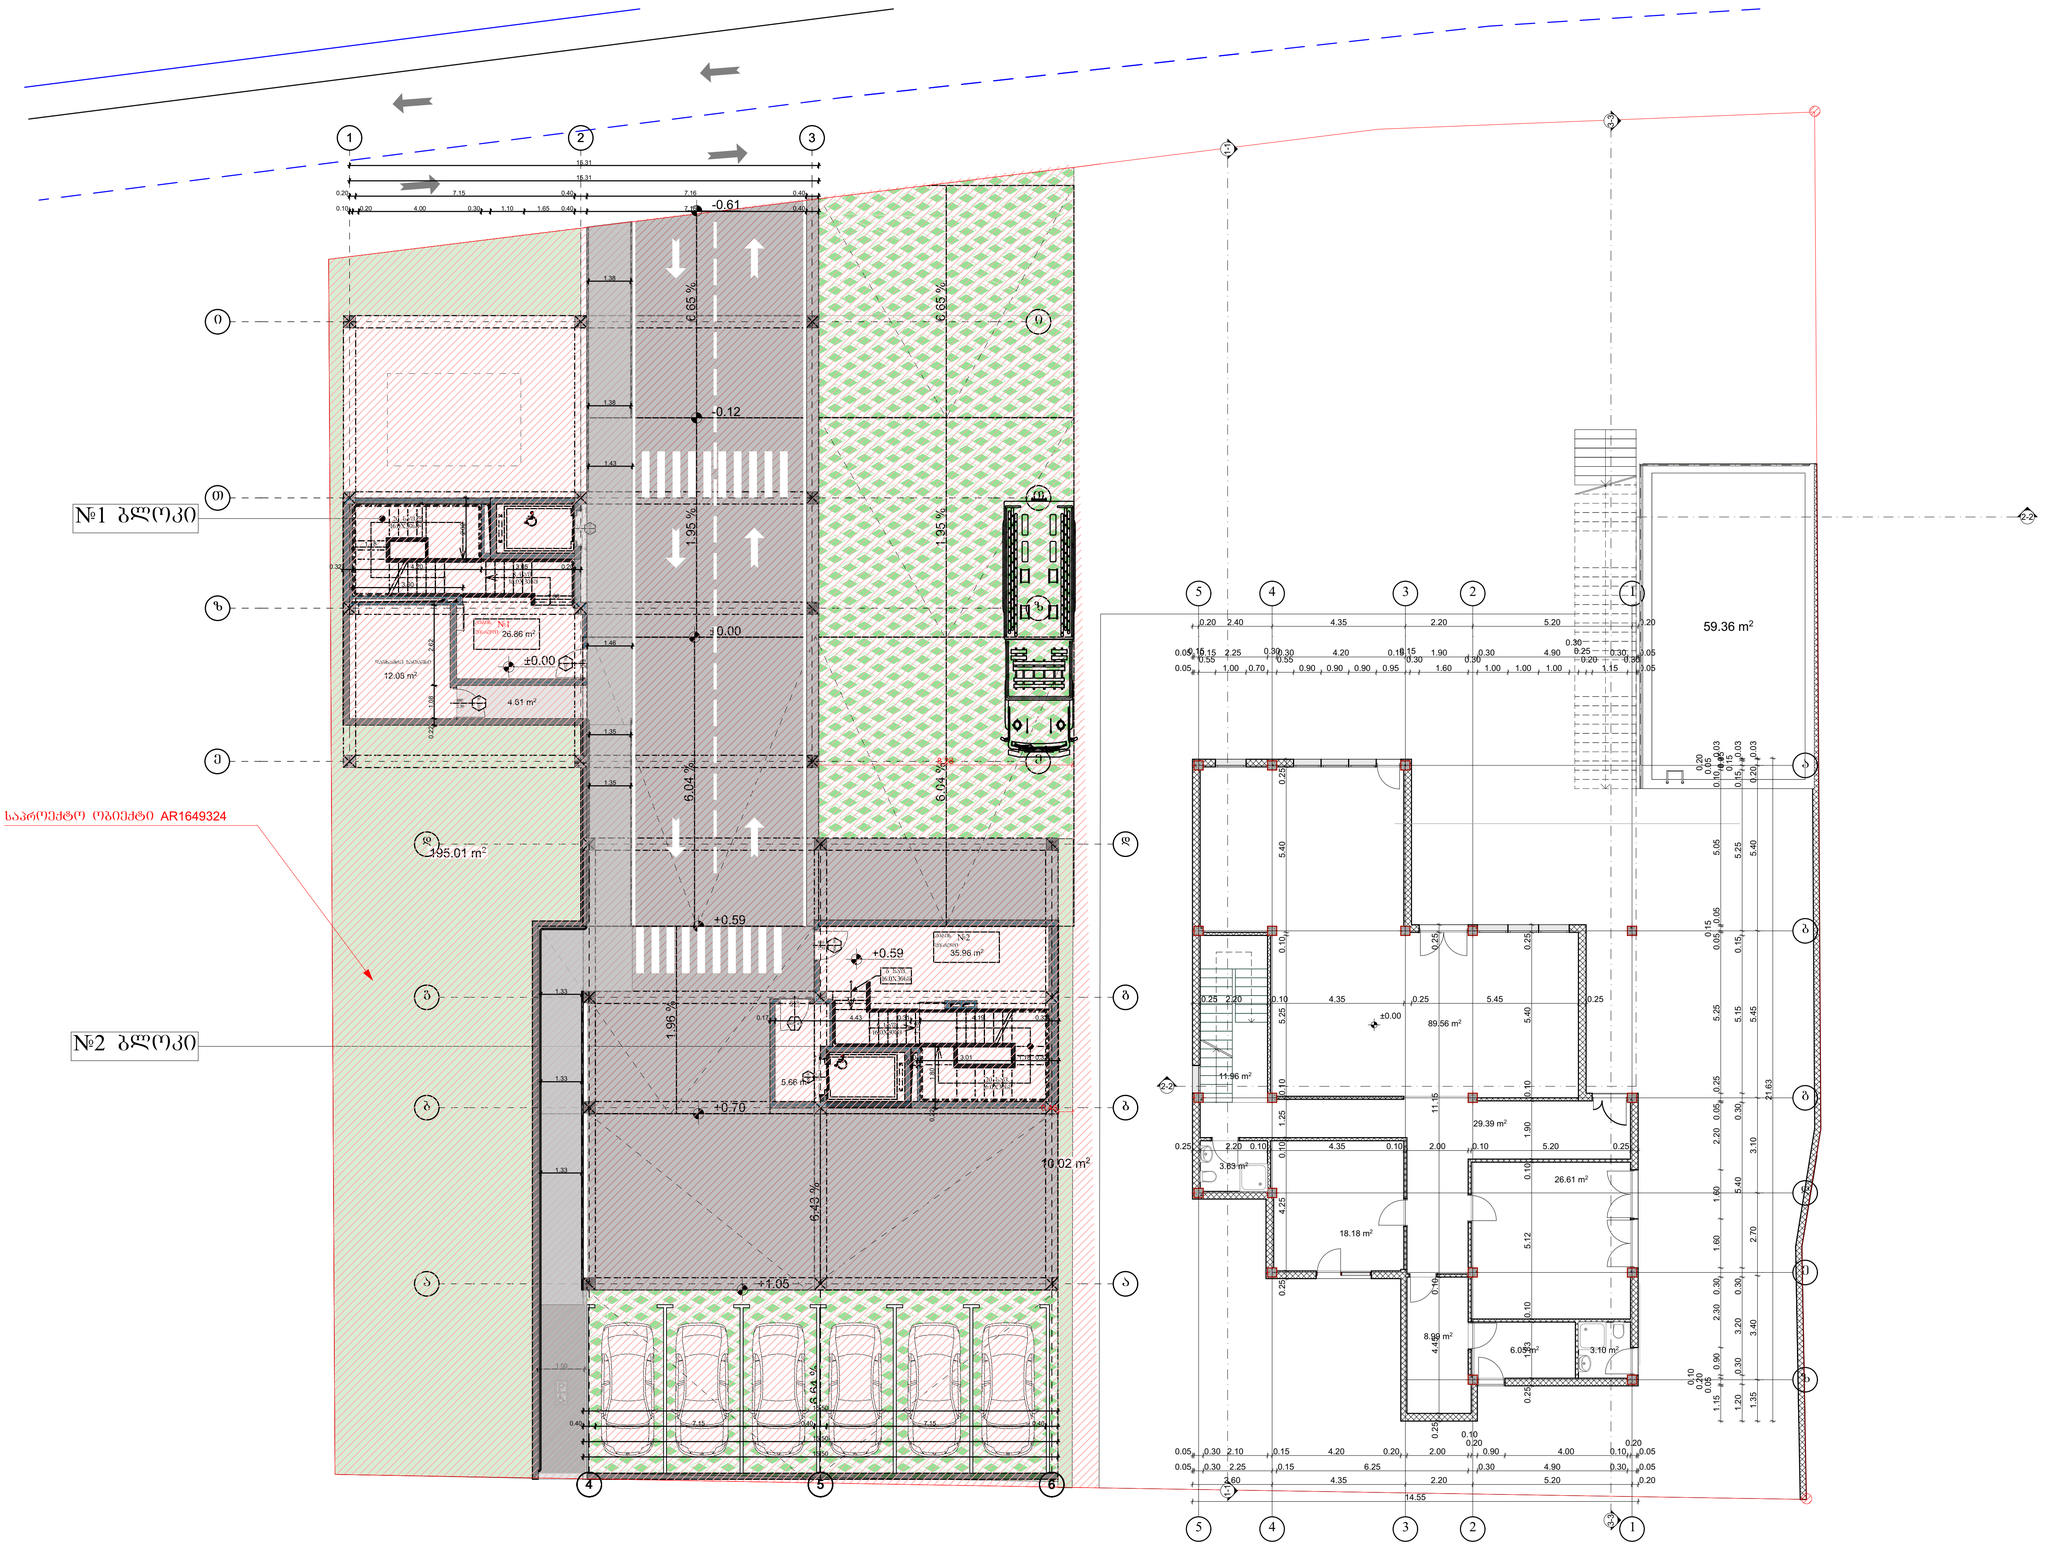

ინდ. მეწარმე
დავით ბაირამაშვილი

ტექნიკურ-ეკონომიკური მაჩვენებლები:

ფორმატი A-1

შენიშვნები:

1.ნახაზზე ზომები მოცემულია მეტრებში.

2.ნახაზის ცვლა ცვლილება შენიშვნალობისას შეთანხმებული უნდა იქნეს პროექტის ავტორთან.

პროექციის ნიშნები:

- ღერძის ხაზი
- E — პროსის ხაზი
- 1 — საპროექტო სახლები
- დაშტრიხვა
- ქვიშა
- ტიხარი
- რიგელი
- კოლონა

დამკვეთი

ამხანაგობა „ზ0 ძე0" ზაზუა0

მისამართი

ქალაქი თბილისი,ბაგების საქუჩო უბანი, (ნაკვ. 11/16); ქალაქი თბილისი, წენოთის საქუჩო უბანი,(ნაკვ. 11/20)


პროექტის სახელწოდება:

ერთბინიანი საცხოვრებელი სახლი

თანამდებობა	გვარი	ხელმოწერა	თარიღი
ავტორი	დ.ბაირამაშვილი		
შესრულა	ნ.პარნანაშვილი		

მასშტაბი	1:100	ნახაზი:
თარიღი	03.12.2018	გეგმა ნიშნულზე ±0.00
სტადია		პროექტის შეთანხმება

გეგმა ნიშნულზე +3.45

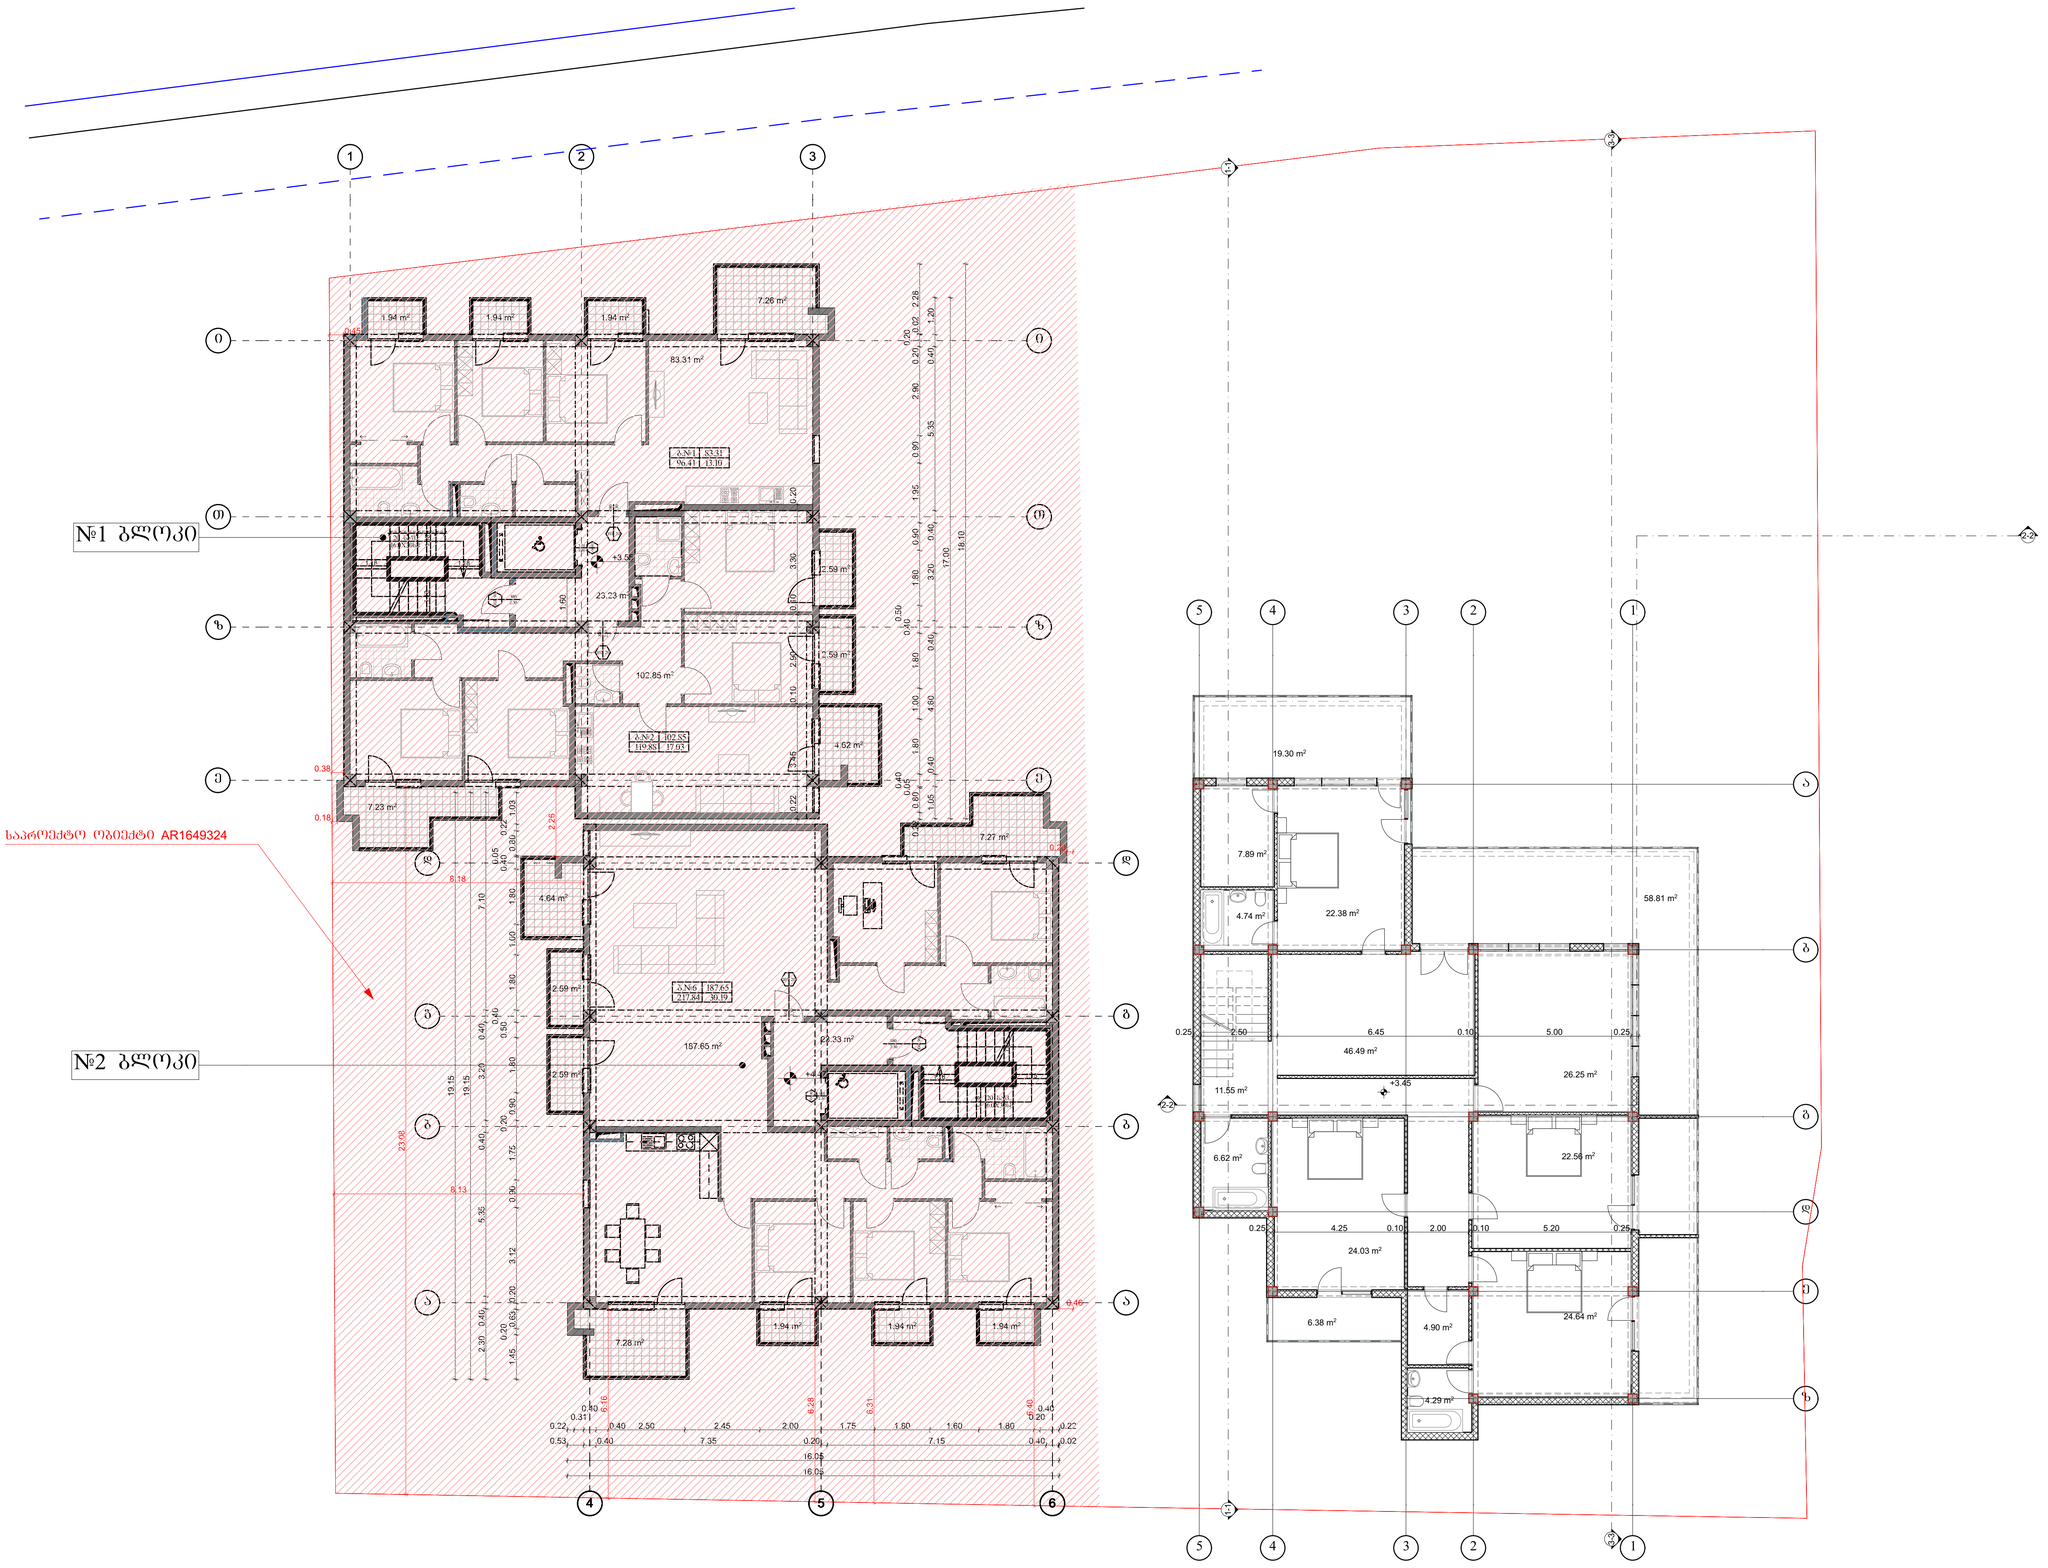

ინდ. მეწარმე
დავით ბაირამაშვილი

ტექნიკურ-ეკონომიკური მაჩვენებლები:

ფორმატი A-1

შენიშვნები:

1.ნახაზზე ზომები მოცემულია მეტრებში.

2.ნახაზის ყველა ცვლილება მშენებლობისას შეთანხმებული უნდა იქნეს პროექტის ავტორთან.

პირობითი ნიშნები:

- ღერძის ხაზი
- პროლის ხაზი
- საპროექტო სართული
- დიაფრაგმა
- კედელი
- ტიხარი
- რიგელი
- კოლონა

დამკვეთი

ამხანაგობა „ზ0 ქე0" ზგუზე0

მისამართი

ქალაქი თბილისი,ბაგების სატყეო უბანი, (ნაკვ. 11/16); ქალაქი თბილისი, წყნეთის სატყეო უბანი.(ნაკვ. 11/20)

პროექტის სახელწოდება:

ერთბინიანი საცხოვრებელი სახლი

თანამდებობა	გვარი	ხელმოწერა	თარიღი
ავტორი	დ.ბაირამაშვილი		
შესრულა	ნ.ბარნაბიშვილი		


მასშტაბი	1:100	ნახაზის: გეგმა ნიშნულზე +3.45
თარიღი	03.12.2018	
სტადია		პროექტის შეთანხმება

გეგმა ნიშნულზე +6.65

№1 ბლოკი

№2 ბლოკი

საპროექტო ობიექტი AR1649324

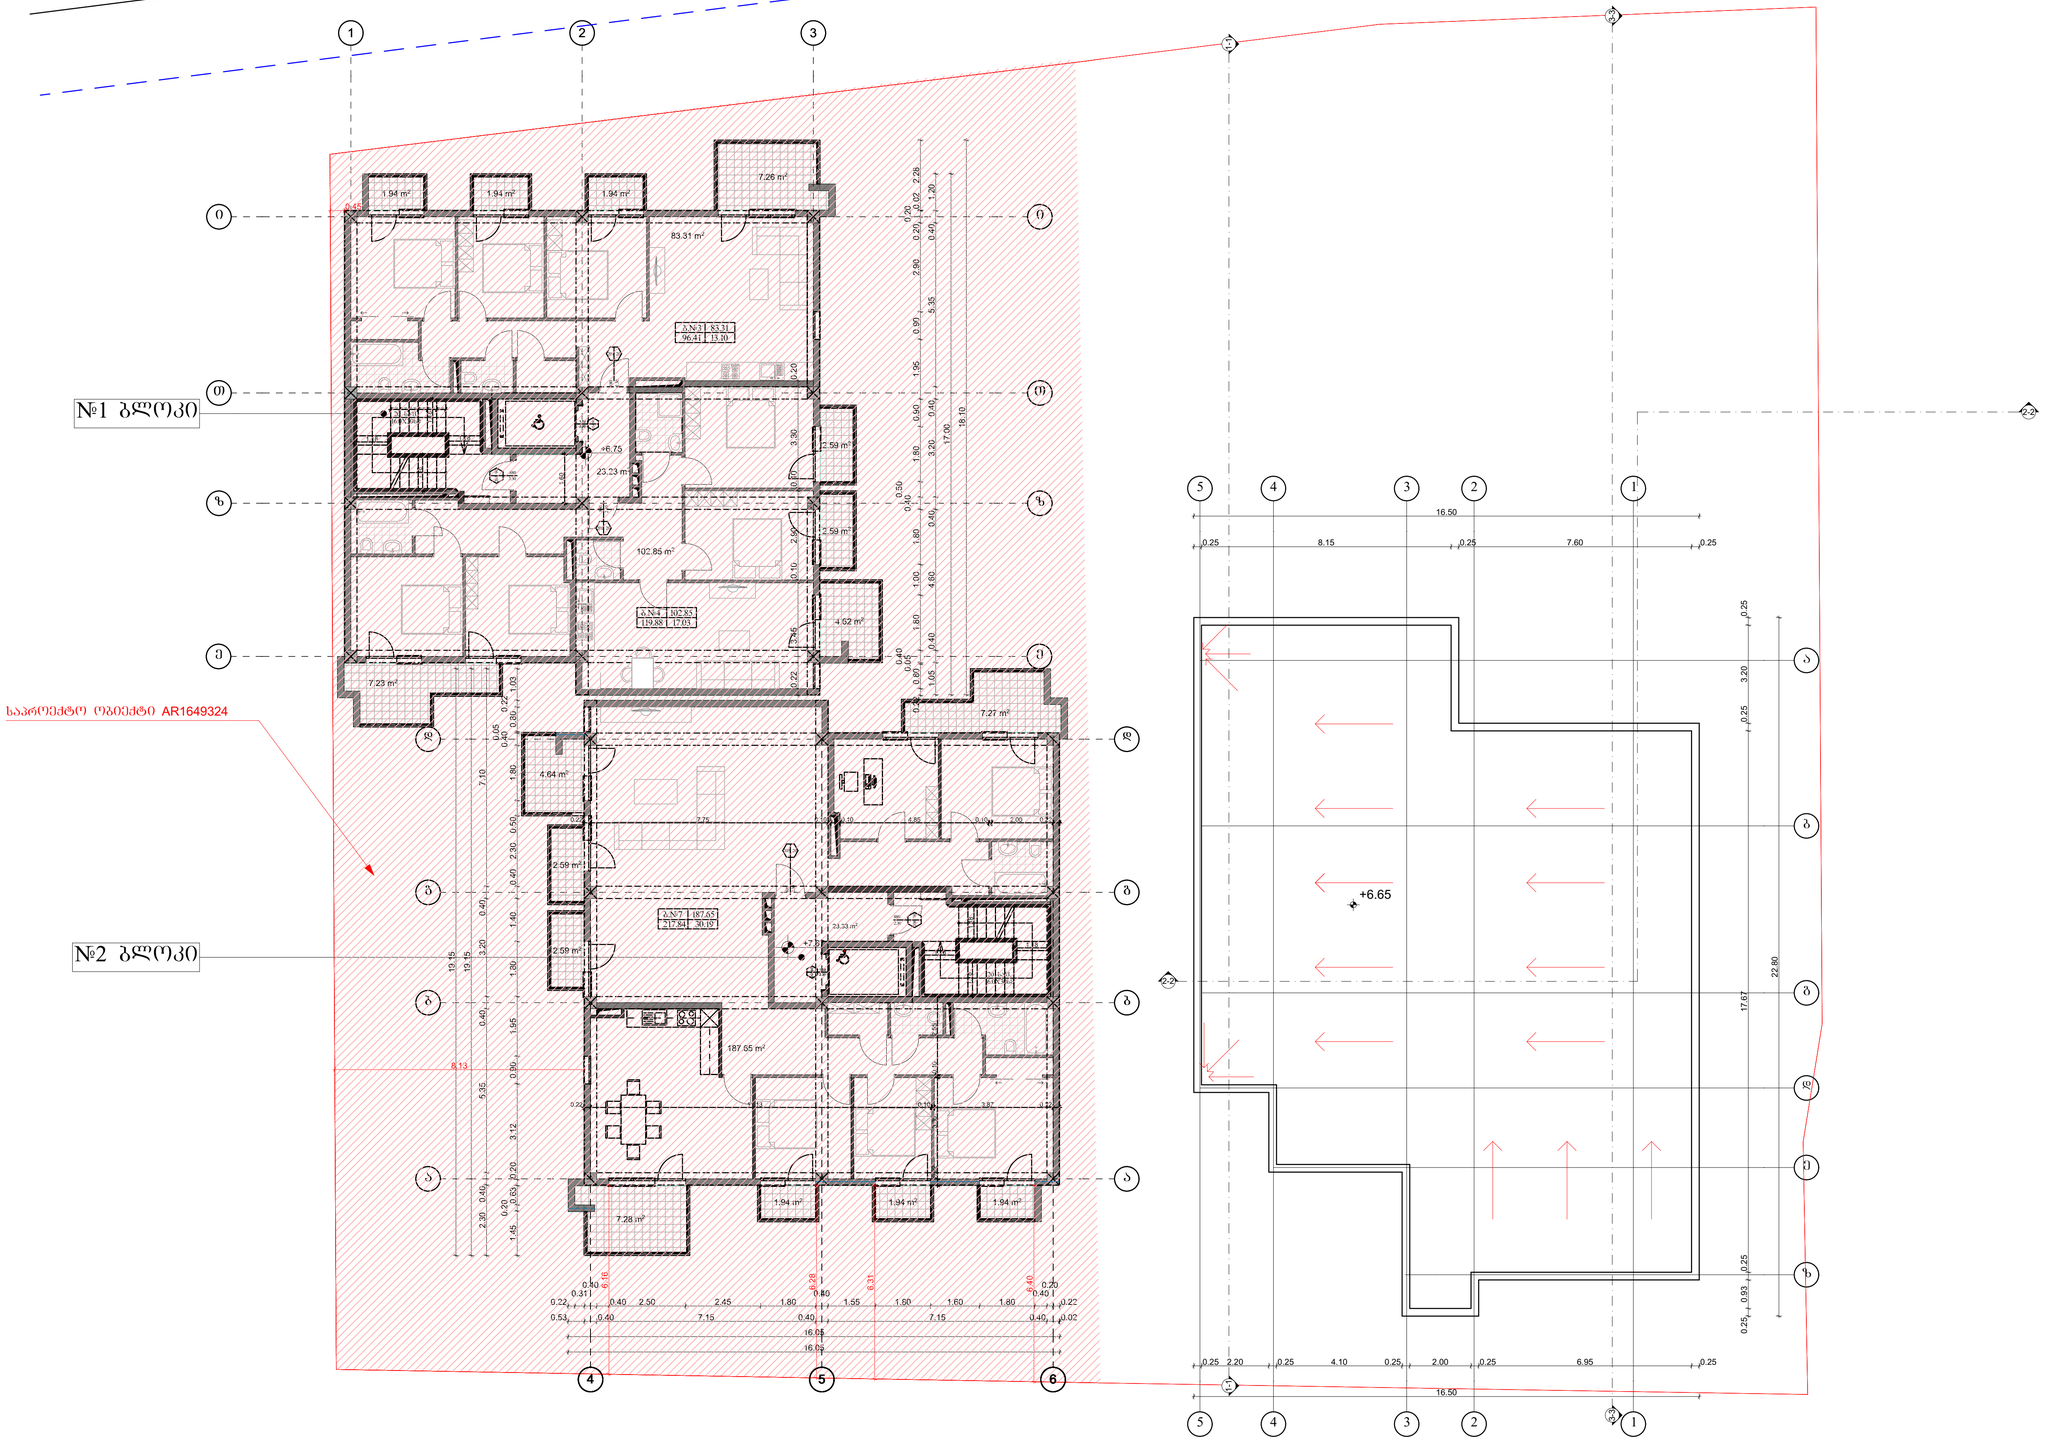

ინდ. მეწარმე
დავით ბაირამაშვილი

ტექნიკურ-ეკონომიკური მაჩვენებლები:

ფურცლის A-1

შენიშვნები:

1.ნახაზზე ზომები მოცემულია მეტრებში.

2.ნახაზის ველა ცვლილება მშენებლობისას შეთანხმებული უნდა იყოს პროექტის ავტორთან.

პირობითი ნიშნები:

- ღერძის ხაზი
- E – ჩრდილოს ხაზი
- 1 – საპროექტო ხაზები
- – დაყრილი
- – კედელი
- – ტიხარი
- – რიგელი
- – კოლონა

დამკვეთი

ამხანაგობა „ჯი ქეი" ჯგუფი

მისამართი

ქალაქი თბილისი,ბაგების სატყეო უბანი, (ნაკვ. 11/16); ქალაქი თბილისი, წყნეთის სატყეო უბანი.(ნაკვ. 11/20)

პროექტის სახელწოდება:

ერთბინიანი საცხოვრებელი სახლი

თანამდებობა	გვარი	ხელმოწერა	თარიღი
ავტორი	დ.ბაირამაშვილი		
შესრულა	ნ.პარნაოზიშვილი		


მასშტაბი	1:100	ნახაზის: გეგმა ნიშნულზე +6.65
თარიღი	03.12.2018	
სტადია		პროექტის შეთანხმება

სახურავის გეგმა

№1 ბლოკი

№2 ბლოკი

საარქიტექტო ობიექტი AR1649324

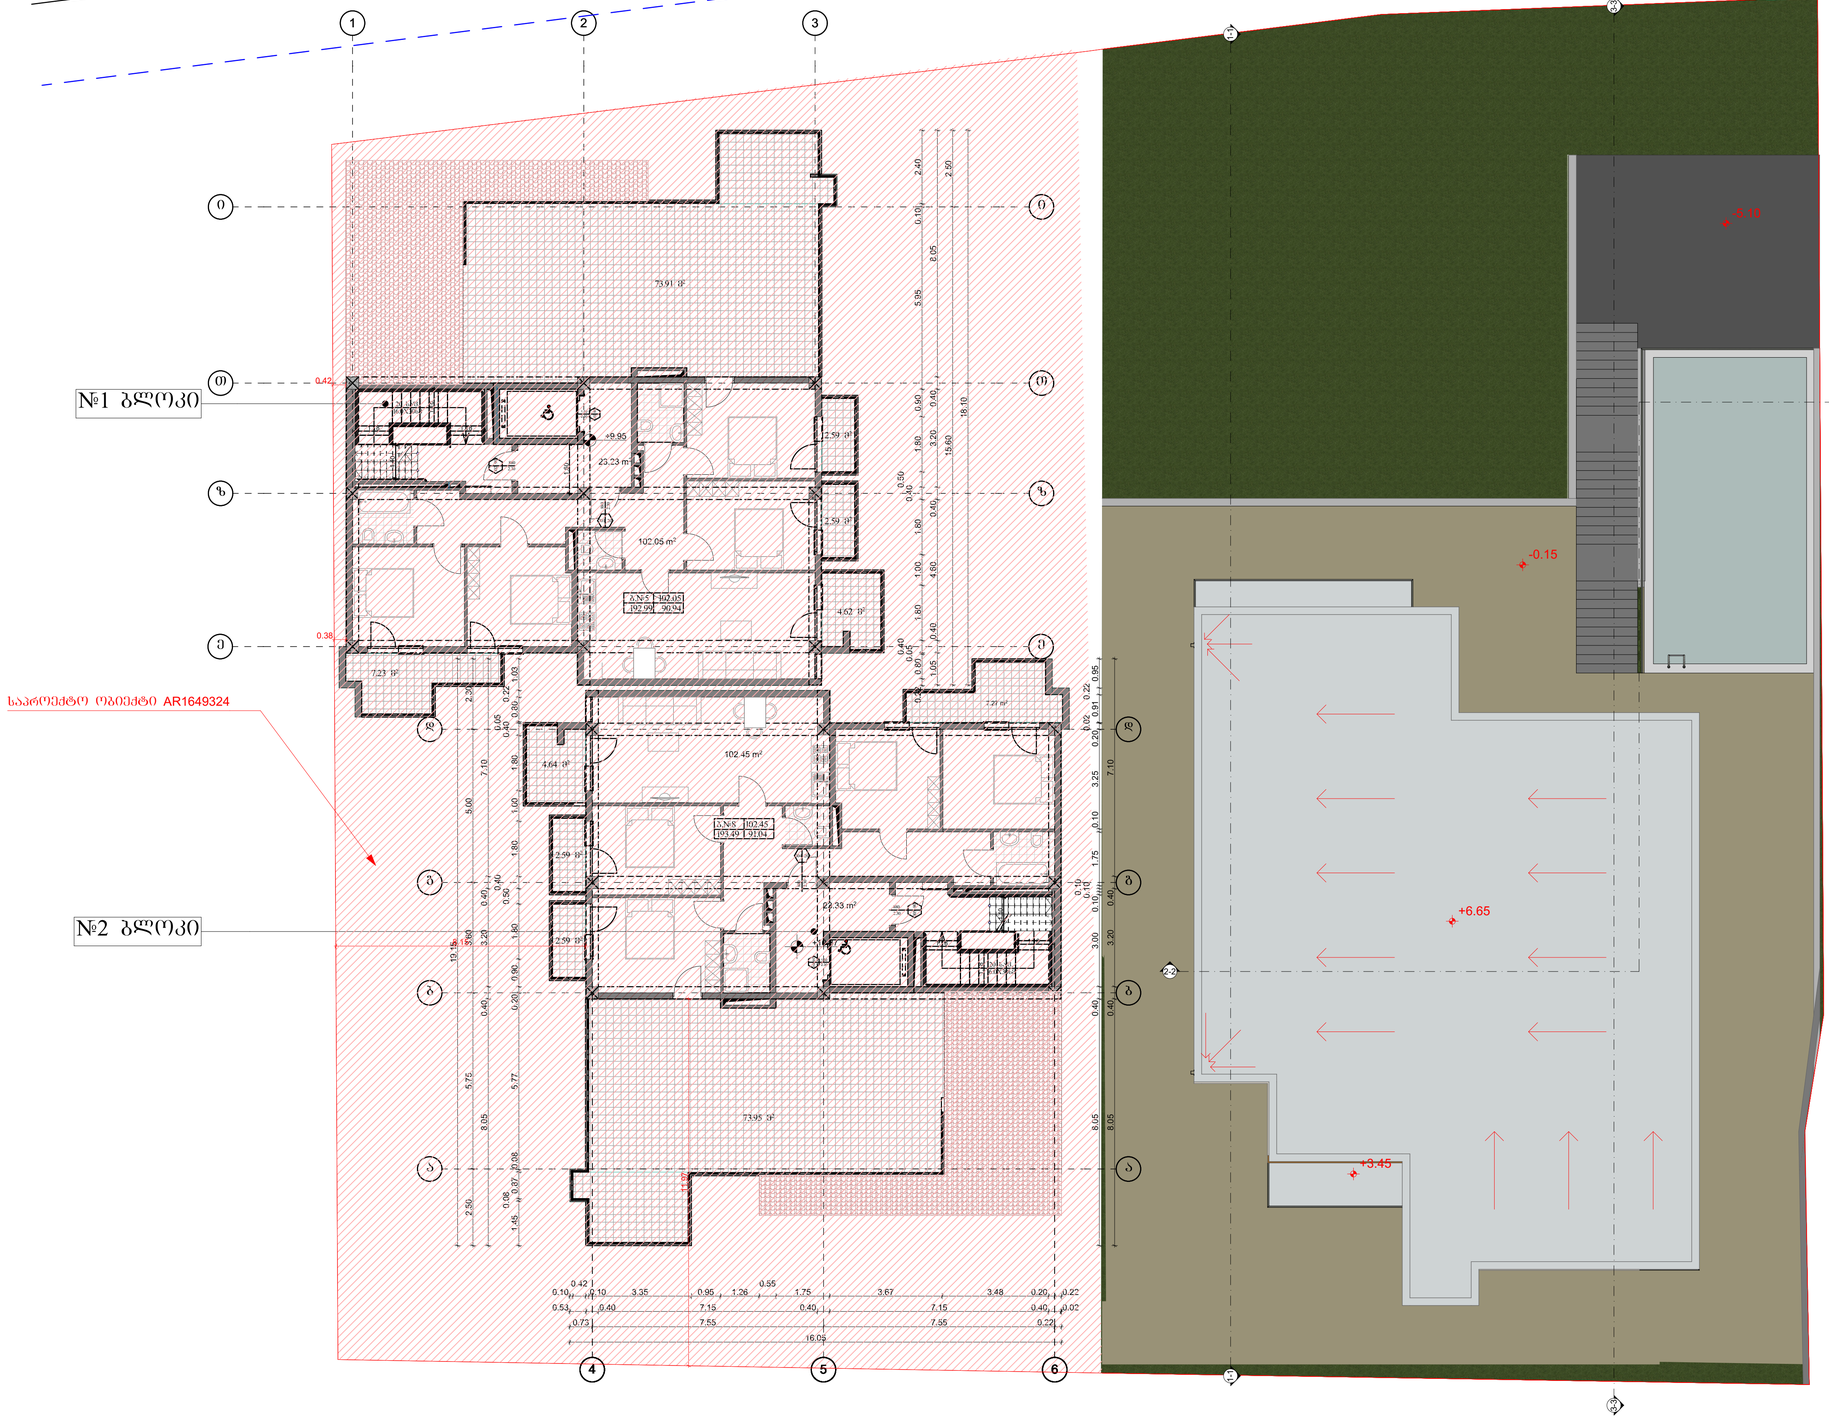

ინდ. მეწარმე
დავით ბაირამაშვილი

ტექნიკურ-ეკონომიკური მაჩვენებლები:

ფორმატი A-1

შენიშვნები:

1.ნახაზზე ზომები მოცემულია მეტრებში.

2.ნახაზის ცვლილება მშენებლობისას შეთანხმებული უნდა იყოს პროექტის ავტორთან.

პირობითი ნიშნები:

- ღერძის ხაზი
- E – ზრდილის ხაზი
- 1 – საკარკასო ხაზსართი
- – ლიანდაგმა
- – კედელი
- – ტიხარი
- – რიხელი
- – კოლონა

დამკვეთი

ამხანაგობა „ზე ქვე" ზგუეზი

მისამართი

ქალაქი თბილისი,ბაგების სატყეო უბანი, (ნაკვ. 11/16); ქალაქი თბილისი, წყნეთის სატყეო უბანი.(ნაკვ. 11/20)

პროექტის სახელწოდება:

ერთბინიანი საცხოვრებელი სახლი

თანამდებობა	გვარი	ხელმოწერა	თარიღი
ავტორი	დ.ბაირამაშვილი		
შესრულა	ნ.ბარნაბიშვილი		

მასშტაბი	1:100	ნახაზის: სახურავის გეგმა
თარიღი	03.12.2018	
სტადია		პროექტის შეთანხმება

საანგარიშო კროკები

ნაკვეთზე
საპროექტო
ობიექტის AR1649324
K1 კორპუსის
საანგარიშო კროკი

482.82 m²

45.99 m²

K1 კორპუსის
საანგარიშო კროკი
k1=276.42

230.43 m²

განაშენიანების
საანგარიშო კროკი

359.57 m²

K3 კორპუსის
საანგარიშო კროკი

323.02 m²

ნაკვეთზე
საპროექტო
ობიექტის AR1649324
K3 კორპუსის
საანგარიშო კროკი

184.56 m²

K2 კორპუსის
საანგარიშო კროკები

221.10 m²
±0.00

19.30 m²

58.81 m²

K2=258.57

230.41 m²
+3.45

6.38 m²

ნაკვეთზე საპროექტო
ობიექტის AR1649324
K2 კორპუსის
საანგარიშო კროკი

A ბლოკი

58.24 m²
±0.00

2.48 m² **2.36 m²** **2.36 m²** **8.41 m²**

კ2=250.05

238.22 m²
+3.55

3.07 m² **3.07 m²** **5.50 m²**

8.52 m²

B ბლოკი

54.26 m²
+0.59

8.56 m²

5.52 m² **3.07 m²** **3.07 m²**

კ2=250.17

238.22 m²
+4.47

8.42 m² **2.36 m²** **2.36 m²** **2.48 m²**

2.48 m² **2.36 m²** **2.36 m²** **8.41 m²**

კ2=250.05

238.22 m²
+6.75

3.07 m² **3.07 m²** **5.50 m²**

8.52 m²

8.56 m²

5.52 m² **3.07 m²** **3.07 m²**

კ2=250.17

238.22 m²
+7.67

8.42 m² **2.36 m²** **2.36 m²** **2.48 m²**

კ2=154.25

147.53 m²
+9.95

3.07 m² **3.07 m²** **5.50 m²**

8.52 m²

8.56 m²

5.52 m² **3.07 m²** **3.07 m²**

კ2=154.51

147.67 m²
+10.87

ინდ. მეწარმე
დავით ბაირამაშვილი

ტექნიკურ-ეკონომიკური მაჩვენებლები:

ფორმატი A-1

შენიშვნები:

1.ნახაზზე ზომები მოცემულია მეტრებში.

2.ნახაზის ყველა ცვლილება მშენებლობისას შეთანხმებული უნდა იქნეს პროექტის ავტორთან.

პირობითი ნიშნები:

- დერეფნის ხაზი
- E – ბრტყლის ხაზი
- 1 – საკარადაბრო სახურავი
- დიაფრაგმა
- კედელი
- ტიხარი
- რიგელი
- კოლონა

დამკვეთი

ამხანაგობა „ჯი ძე" ჯაფარი

მისამართი

ქალაქი თბილისი,ბაგების სატყეო უბანი, (ნაკვ. 11/16); ქალაქი თბილისი, წყნეთის სატყეო უბანი.(ნაკვ. 11/20)

პროექტის სახელწოდება:

ერთბინიანი საცხოვრებელი სახლი

თანამდებობა	გვარი	ხელმოწერა	თარიღი
ავტორი	დ.ბაირამაშვილი		
შესრულა	ნ.ბარნაბიშვილი		

მასშტაბი	1:100	ნახაზის:
თარიღი	03.12.2018	საანგარიშო კროკები
სტადია		პროექტის შეთანხმება