ჭრილი 1-1
მ. 1:200

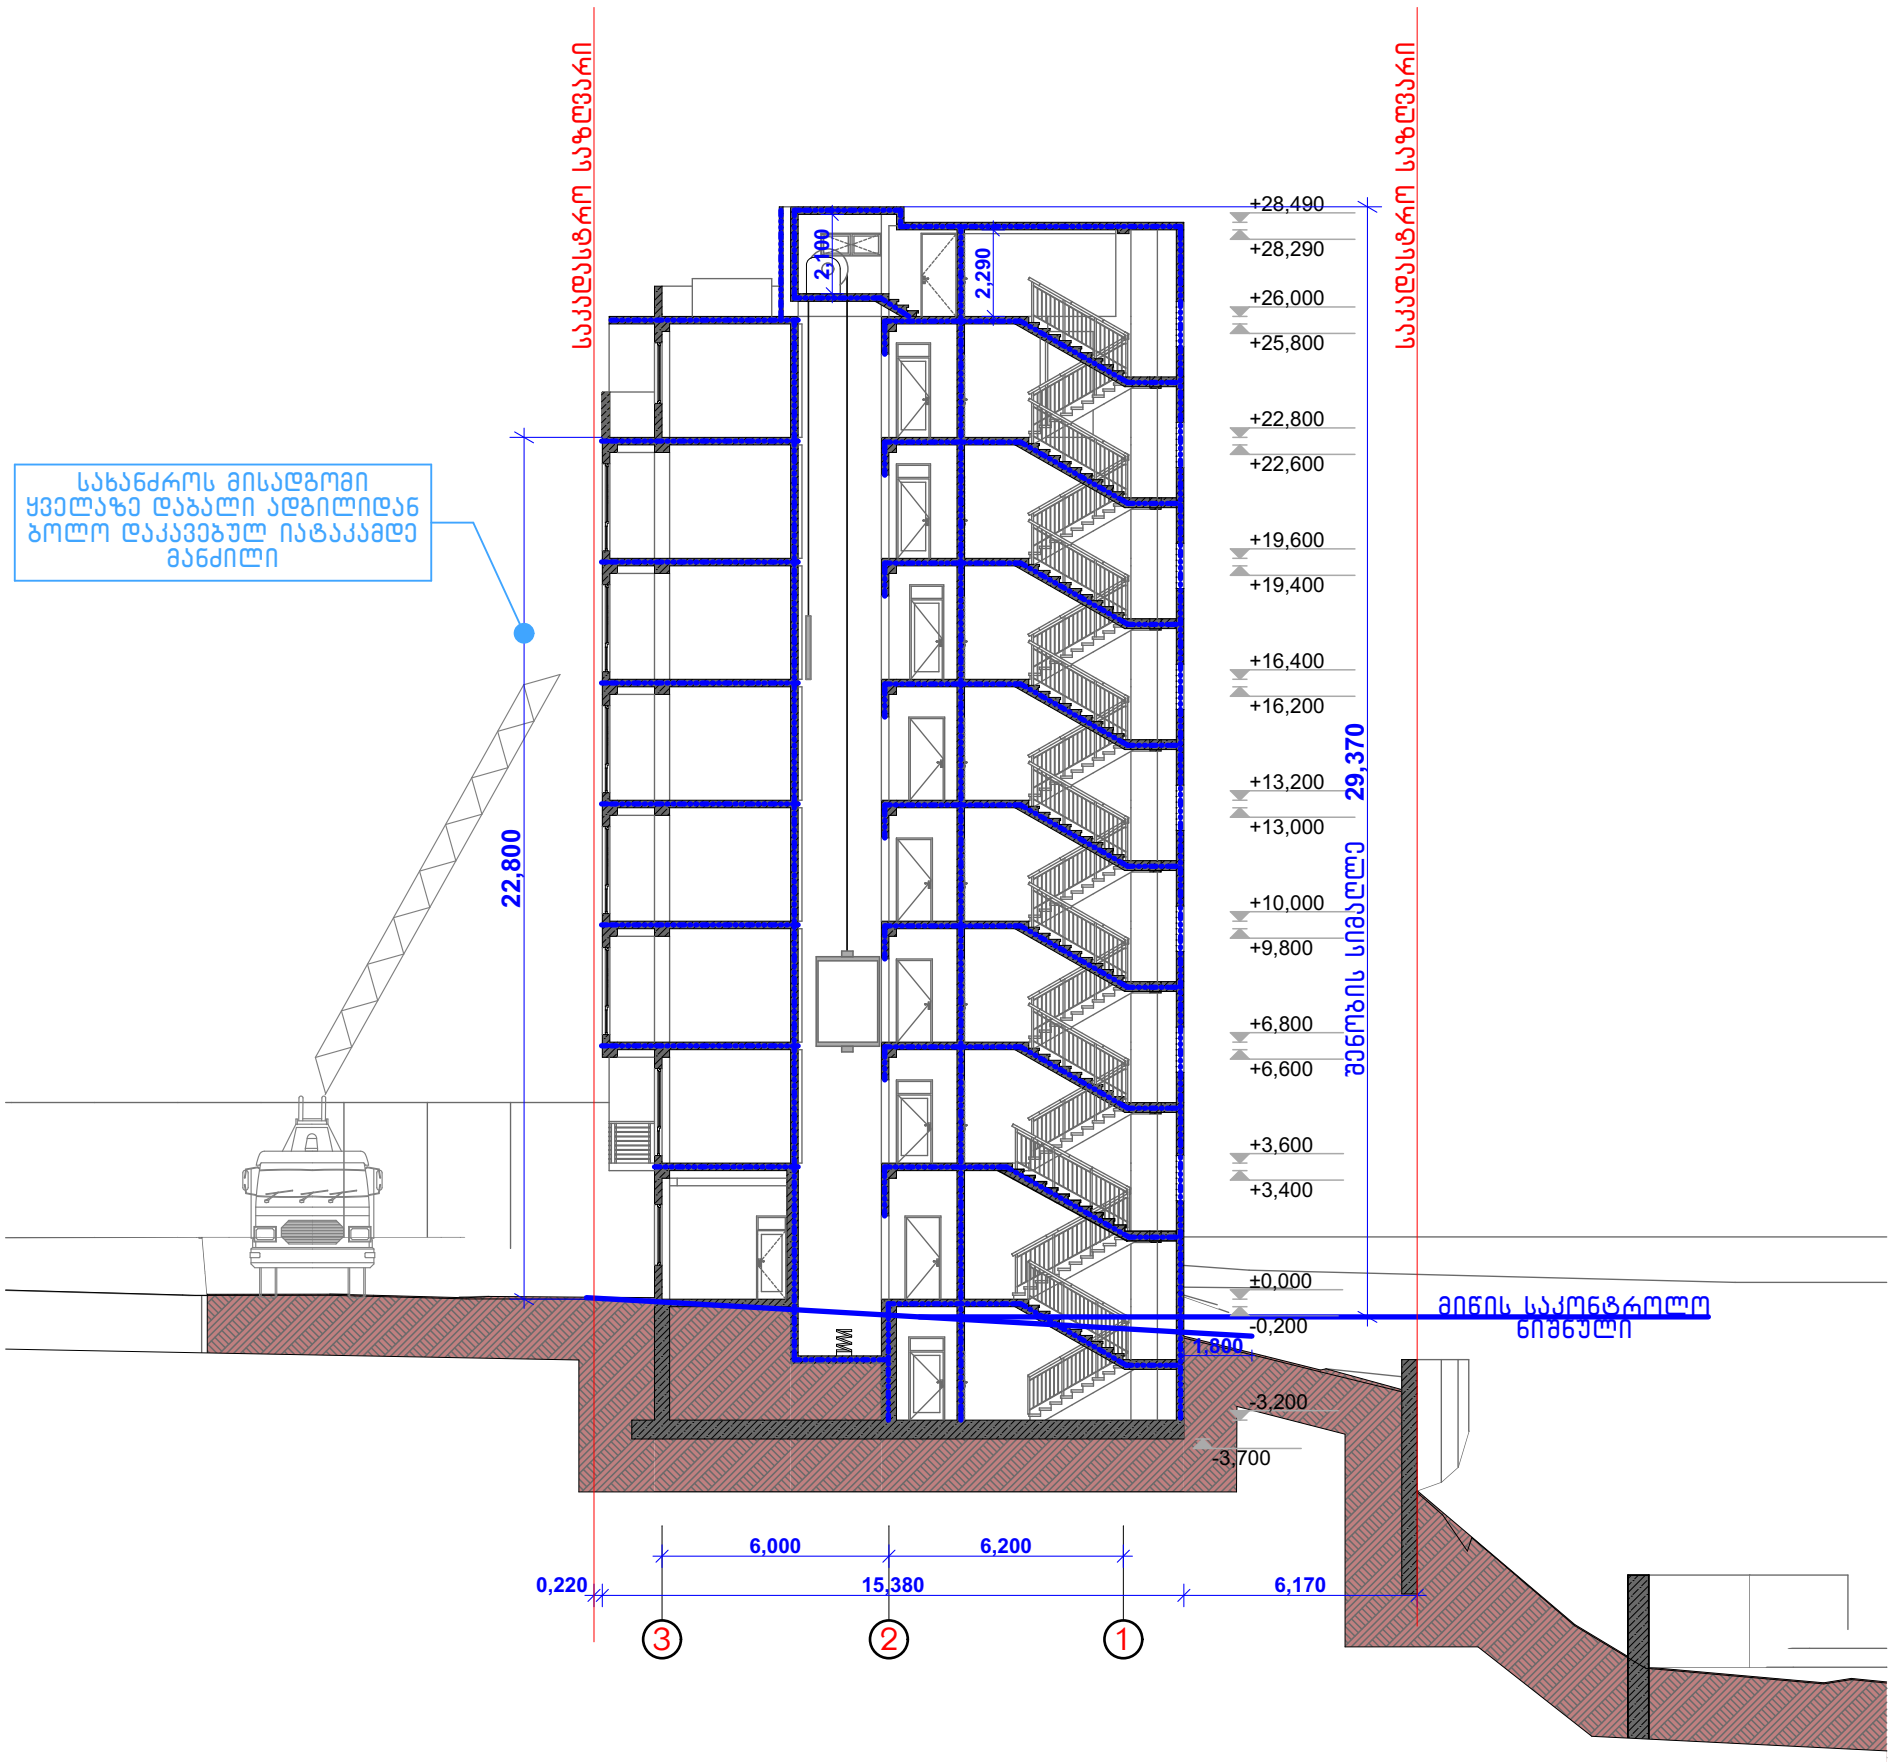

დირექტორი	მ. რევაზიშვილი		დამკვეთი	სტადია	ფურც.	თარიღი	მასშტაბი
პრ. ავტორები	მ. რევაზიშვილი		შ.პ.ს. "ეიმ ბილდინგ კომპანი"	პრ.		07.08.18	1:200
შესრულა	შ. მაღრაძე		მრავალბინიანი საცხოვრებელი სახლი. მის: ქ. თბილისი ბურამიშვილის ბაზა №80-ის მიმდ. (ს/კ 01.12.01.03.148)				
				შ.პ.ს. "არქ-დიზაინ პროექტი" თბილისი, შნაძის №12 ტელ: 5 77 474 293			
კონსტრუქტორი	მ. მექვაბიშვილი						

PROJECT არქ-დიზაინ პროექტი

ჭრილი 2-2
მ. 1:200

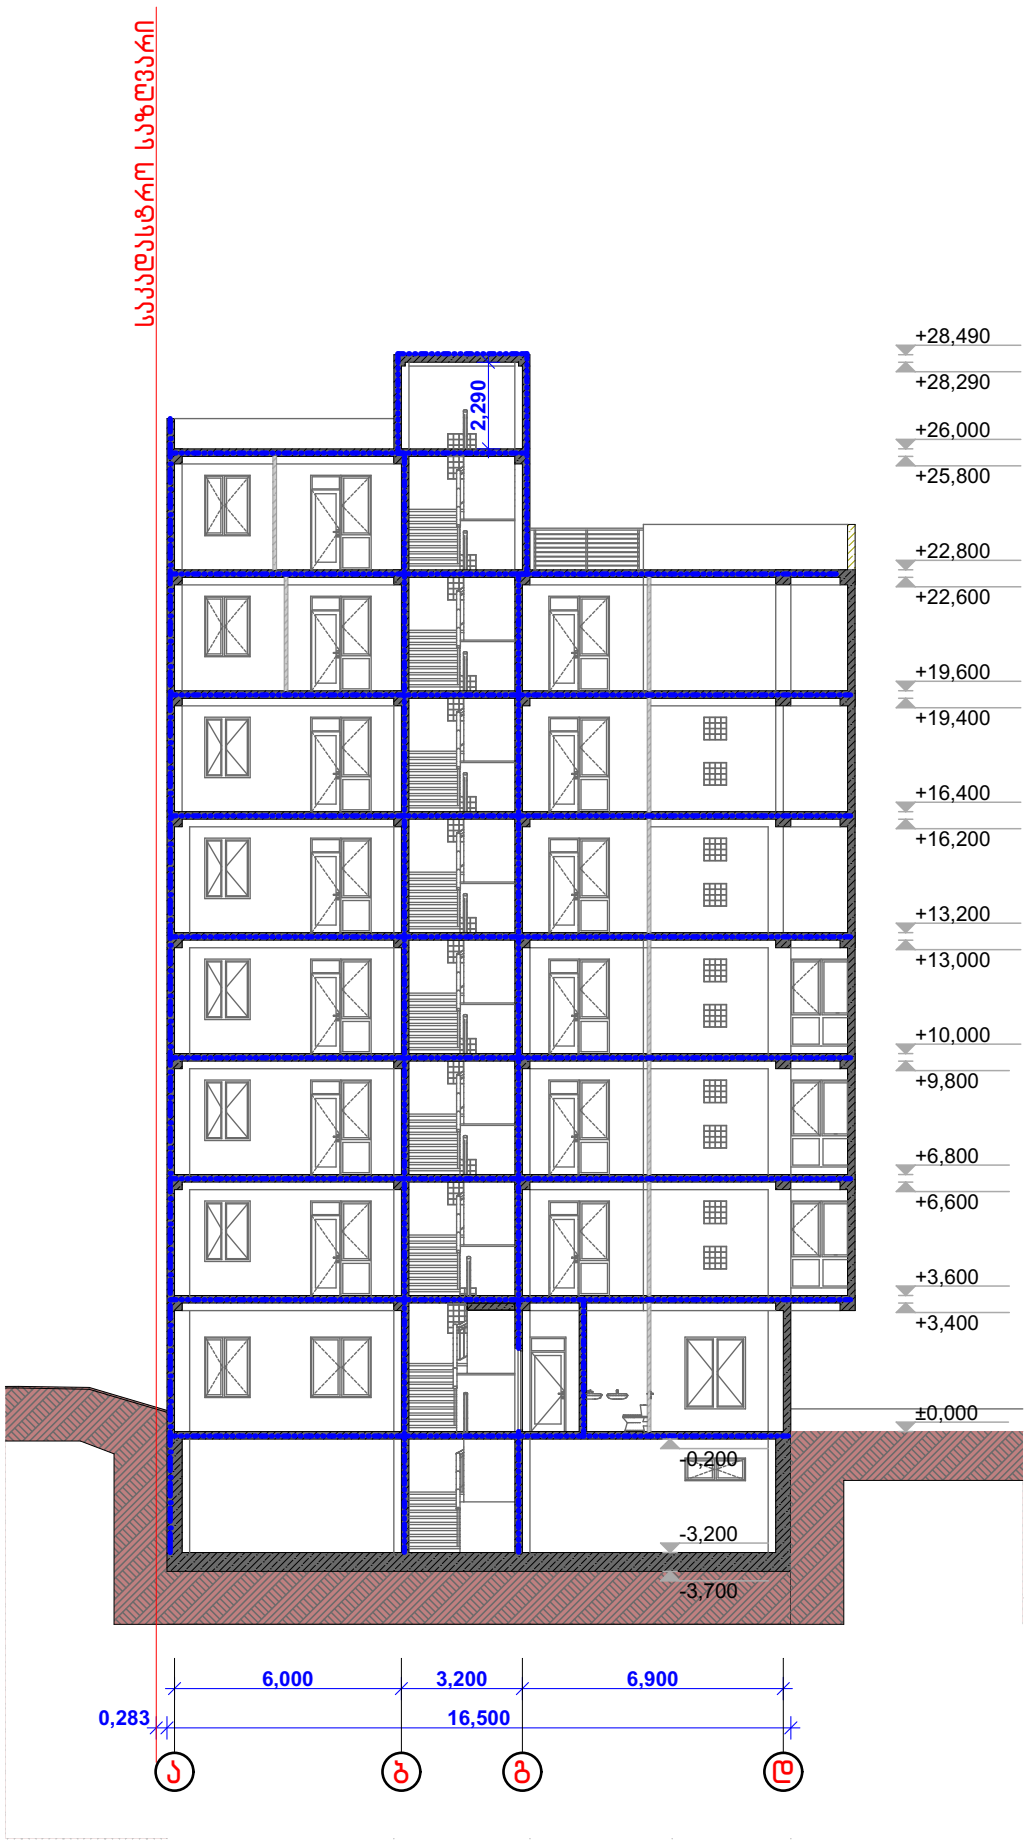

PROJECT არქ-დიზაინ პროექტი	დირექტორი	მ. რევაზიშვილი		დამკვეთი შ.პ.ს. "ეიმ ბილდინგ კომპანი"	სტადია	ფურც.	თარიღი	მასშტაბი
	პრ. ავტორები	მ. რევაზიშვილი			პრ.		07.08.18	1:200
	შეასრულა	შ. მაღრაძე		მრავალბინიანი საცხოვრებელი სახლი. მის: ქ. თბილისი ბურამიშვილის ბაზე №80-ის მიმდ. (ს/კ 01.12.01.03.148)				
					შ.პ.ს. "არქ-დიზაინ პროექტი" თბილისი, შზნაძის №12 ტელ: 5 77 474 293			
	კონსტრუქტორი	მ. მექვაბიშვილი						