
გენგეგმა სიმაღლის განსაზღვრის სქემისთვის
მ. 1:500

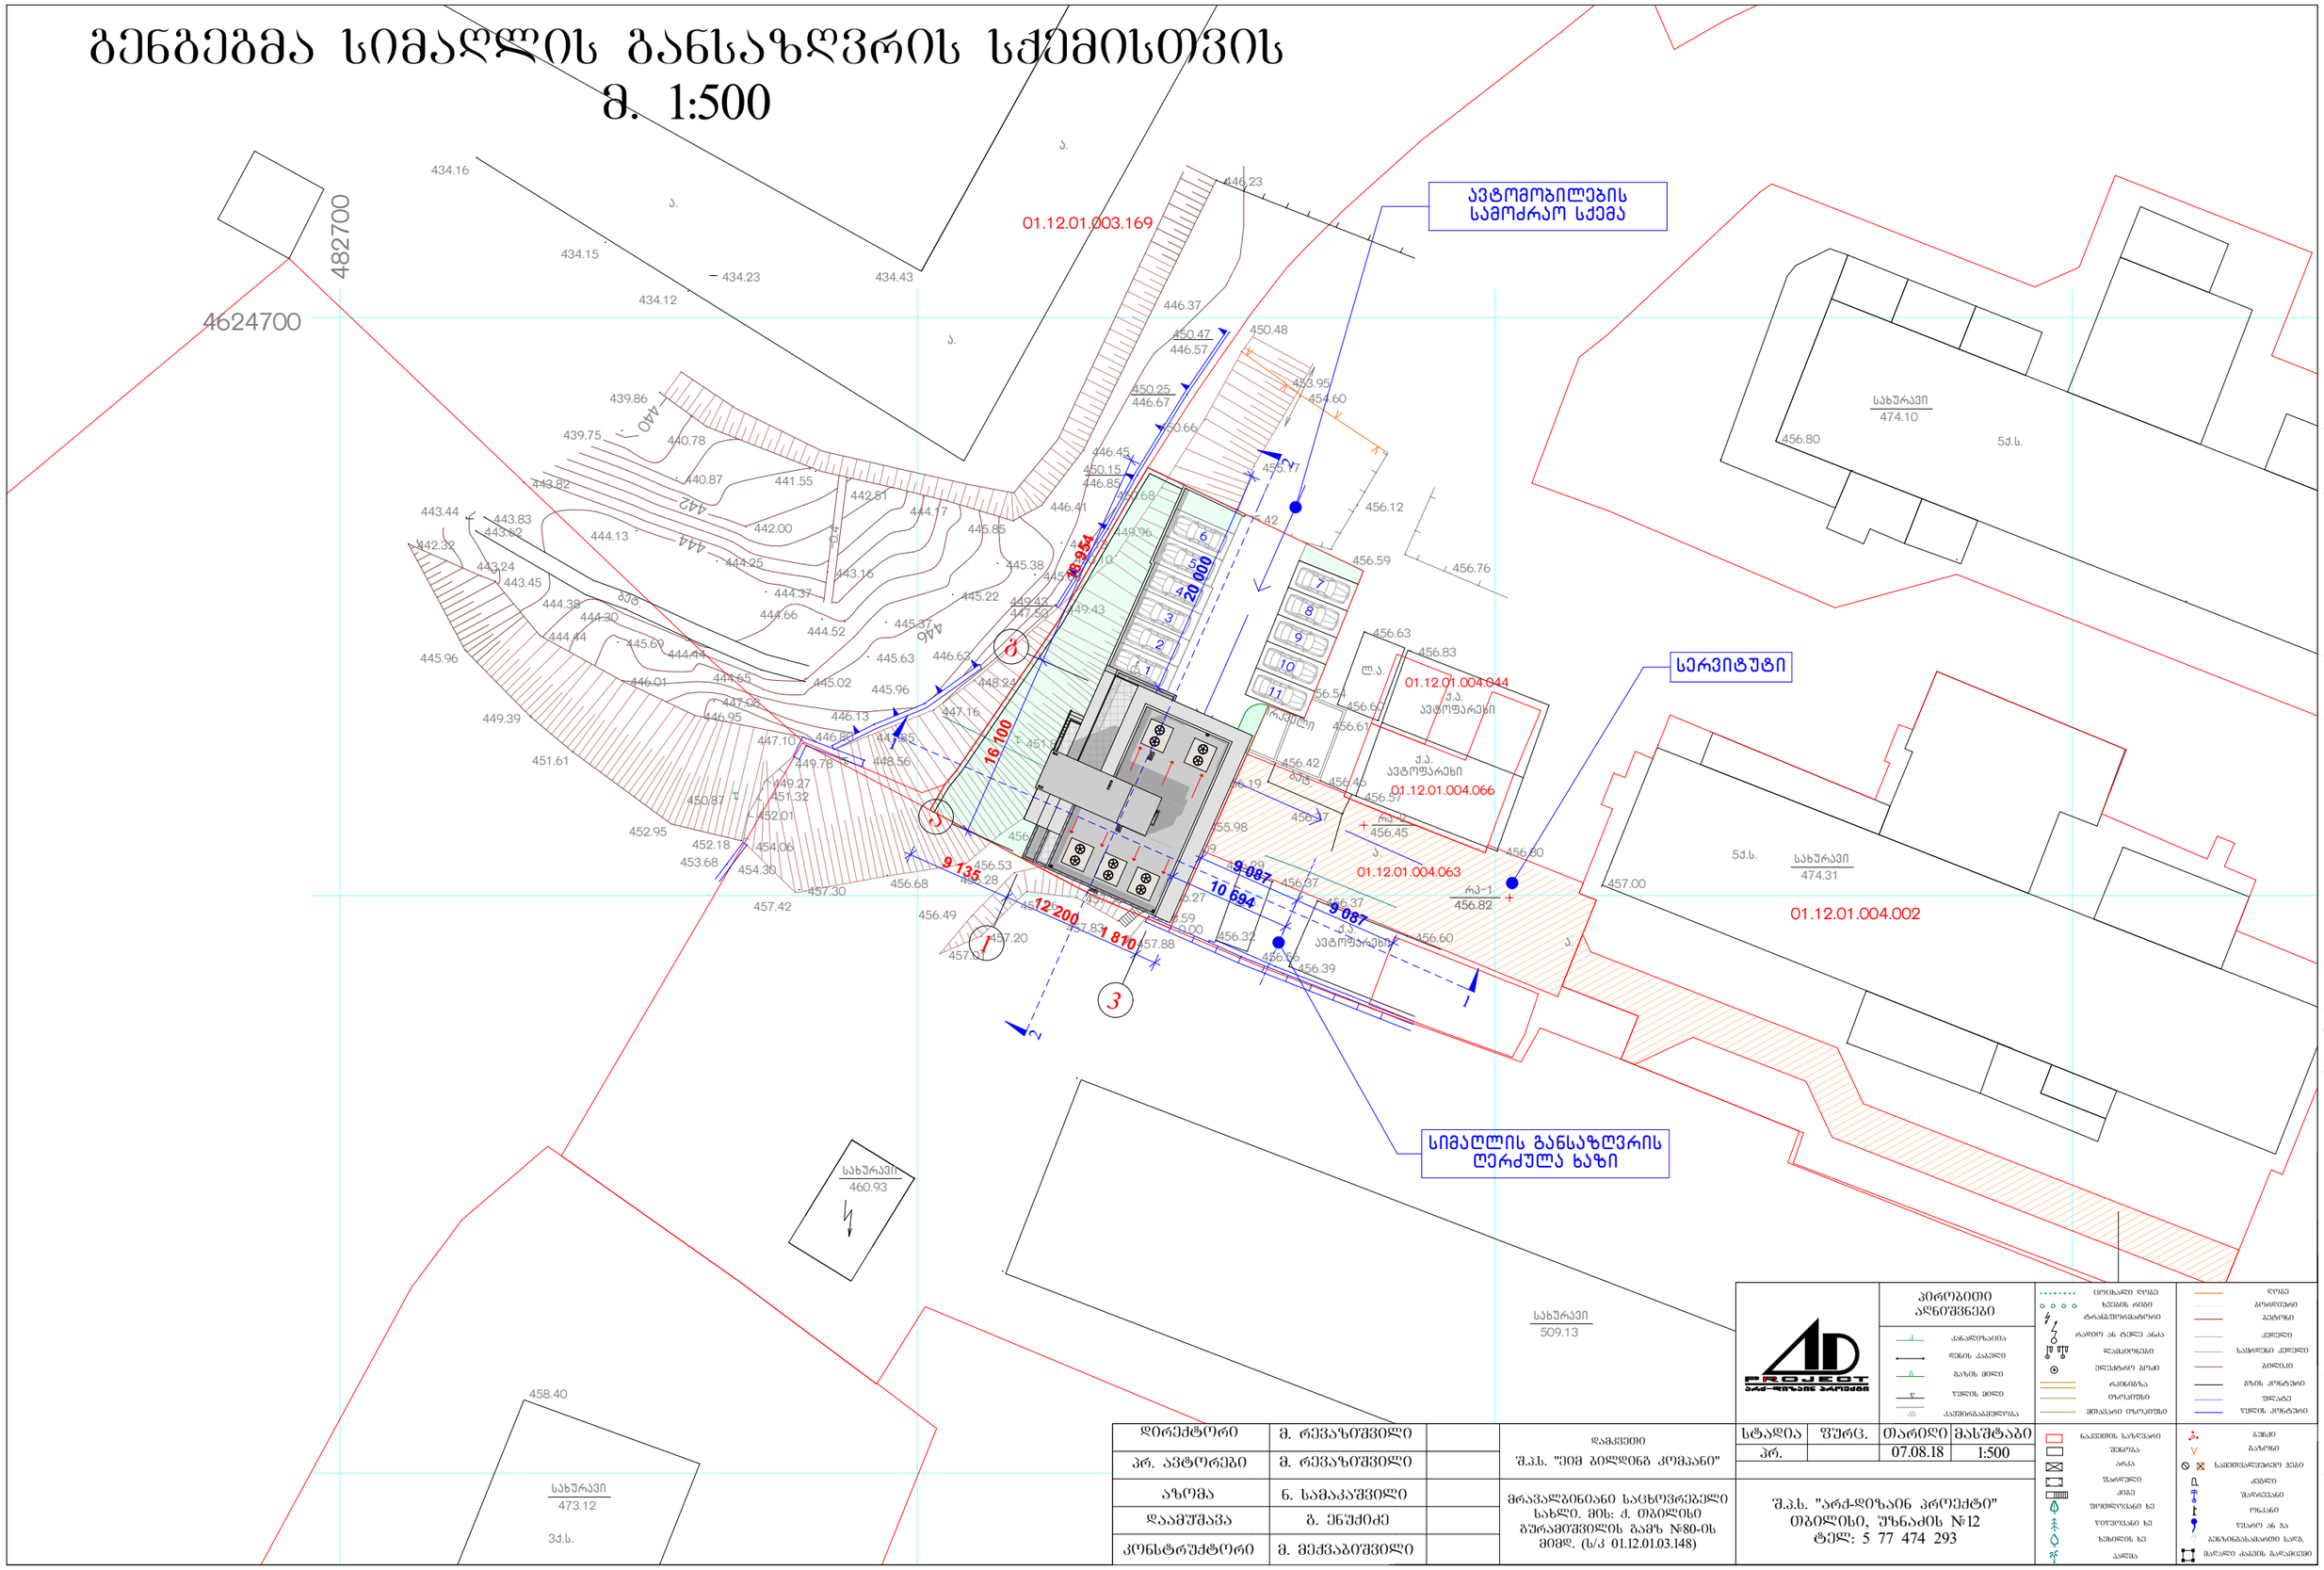

დირექტორი	მ. რევაზიშვილი		დამკვეთი: შ.პ.ს. "ეიმ ბილდინგ კომპანი"
პრ. ავტორები	მ. რევაზიშვილი		
ახომა	ნ. სამაკაშვილი		მრავალბინიანი საცხოვრებელი სახლი. მის: ქ. თბილისი გურამიშვილის გამზ №80-ის მიმდ. (ს/კ 01.12.01.03.148)
დაამუშავა	ბ. ენუქიძე		
კონსტრუქტორი	მ. მეძვაბიშვილი		

პირობითი აღნიშვნები

ა	კანალიზაცია
წ	წნევის კაბელი
გ	გაზის მილი
წ	წყლის მილი
ა/ს	ავარიულგამორთვა


ცოცხალი ღობე	ღობე
ხეების რიგი	გეგმილი
ტრანსფორმატორი	ბეტონი
რადიო ან ტელე ანძა	კედელი
ლამპიონები	საყრდენი კედელი
ელექტრო ბოძი	ბეტონის
რკინიგზა	ბზის კონტური
ტროტუარი	შლატის
მიმდინარე სამუშაოები	წყლის კონტური

ნაგებობის საზღვარი	ბუჩქი
შენობა	გაზონი
არხა	საშიშსაელექტრო ველი
შენობები	ძირითი
კიბე	შეკრული
შეთხლეული ხე	ორანი
ტეტრეული ხე	წესრიგ ან ბა
ხეხილის ხე	ბეზონისანაშენის სარკ.
ანძა	მიწაში კაბელის გაყვანილები

სტადია	ფურც.	თარიღი	მასშტაბი	
პრ.		07.08.18	1:500	


შ.პ.ს. "არქ-დიზაინ პროექტი"
თბილისი, უზნაძის №12
ტელ: 5 77 474 293

სიმაღლე განსაზღვრის სქემა 1-1
მ. 1:200

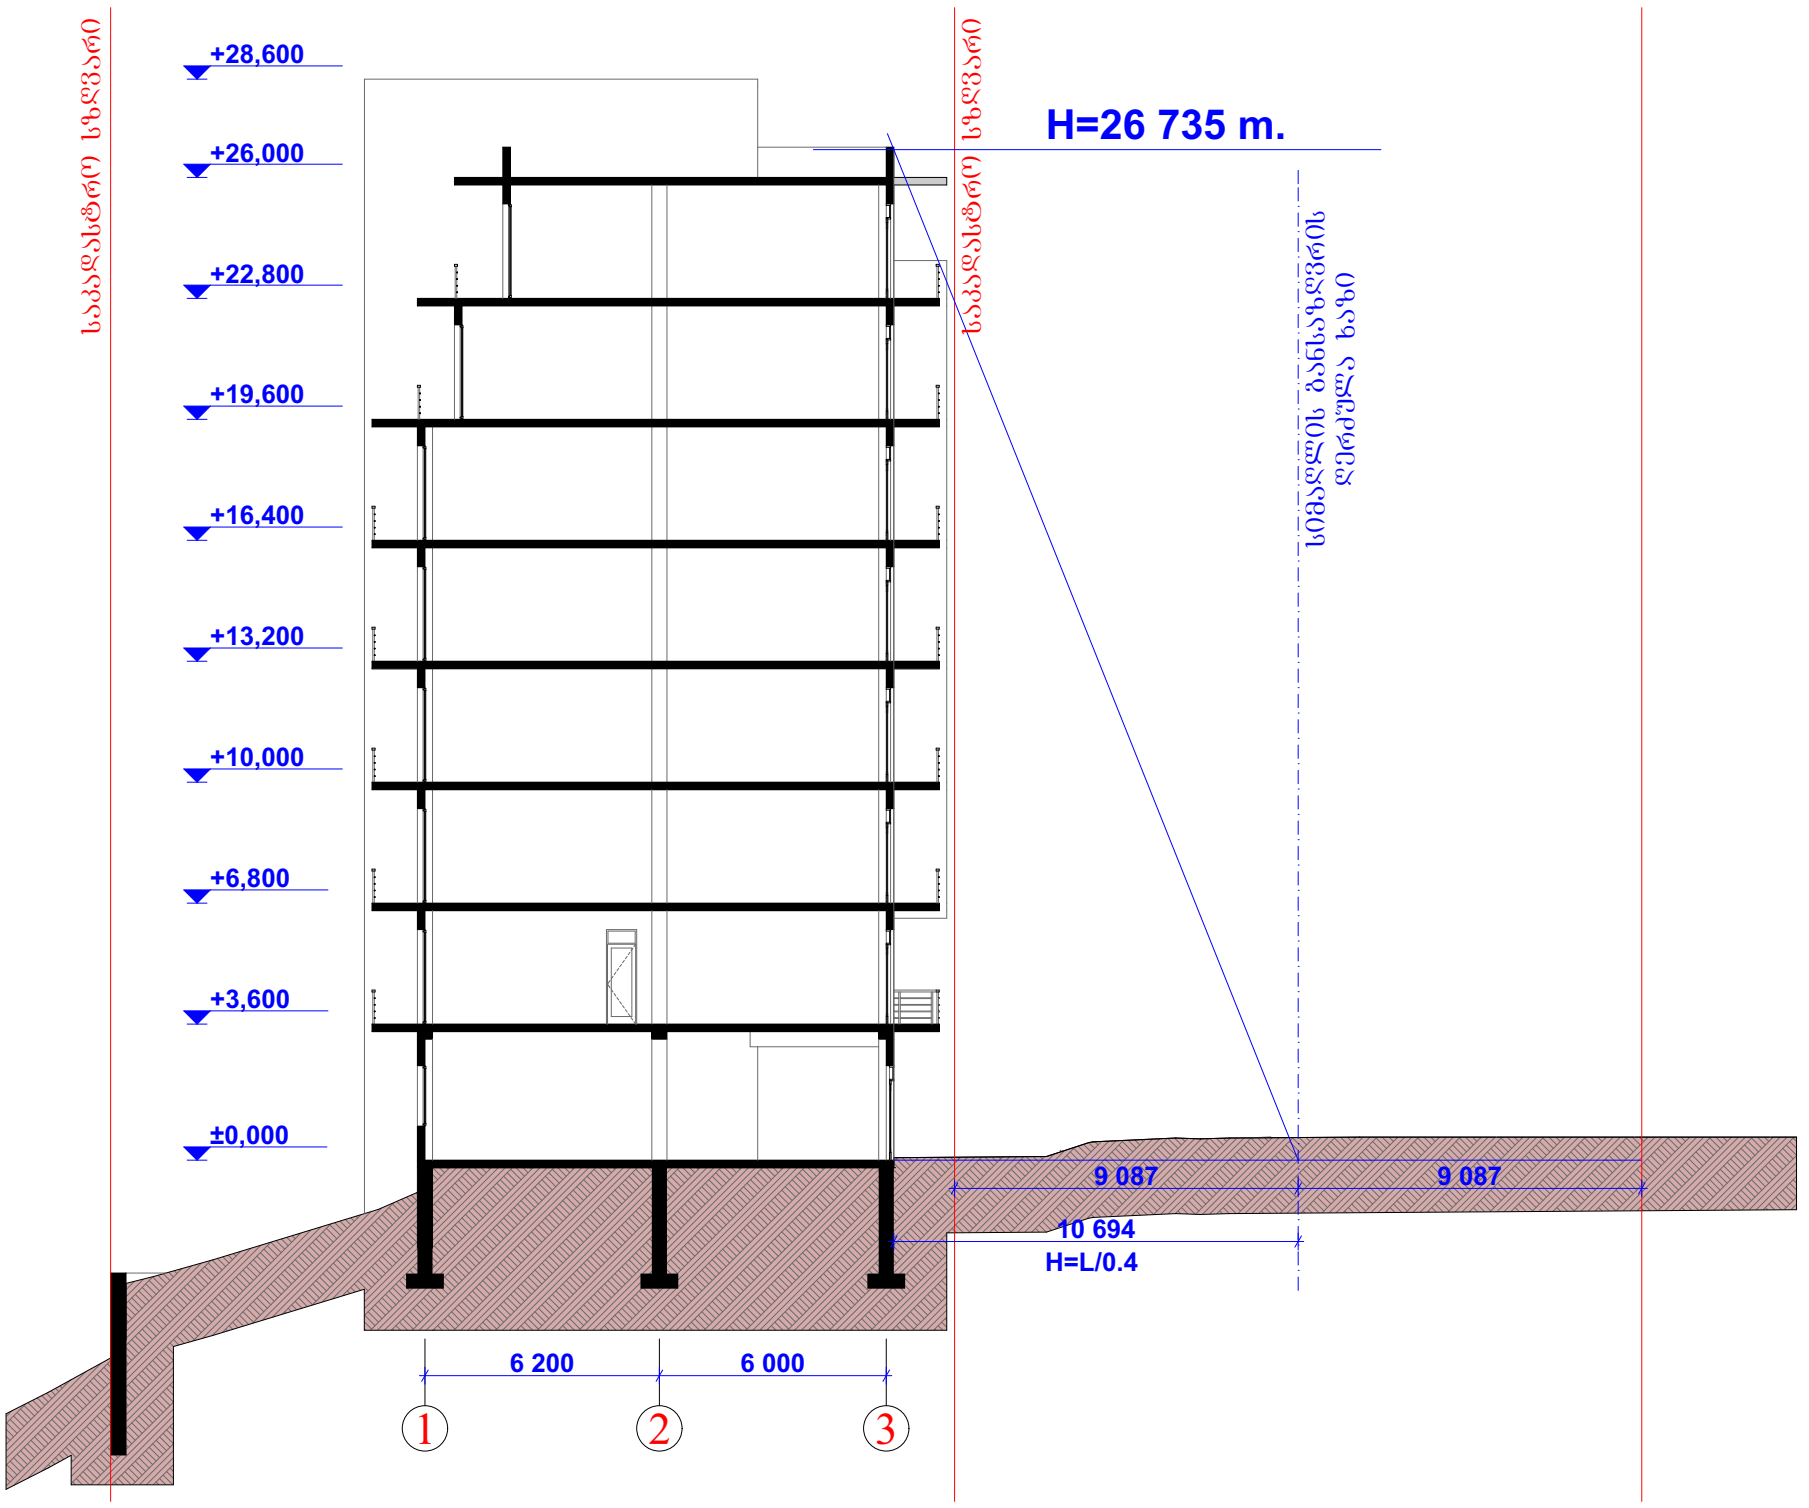

PROJECT არქ-დიზაინ პროექტი	დირექტორი	მ. რევაზიშვილი		დამკვეთი შ.პ.ს. "ეიმ ბილდინგ კომპანი"	სტადია	შურც.	თარიღი	მასშტაბი
	პრ. ავტორები	მ. რევაზიშვილი			პრ.		07.08.18	1:200
	შემასრულა	შ. მაღრაძე		მრავალბინიანი საცხოვრებელი სახლი. მის: ქ. თბილისი ბურამიშვილის ბამზ №80-ის მიმდ. (ს/კ 01.12.01.03.148)				
					შ.პ.ს. "არქ-დიზაინ პროექტი" თბილისი, უზნაძის №12 ტელ: 5 77 474 293			
	კონსტრშემსრულებელი	მ. მექვაბიშვილი						

სიმაღლი განსაზღვრის სქემა 2-2
მ. 1:200

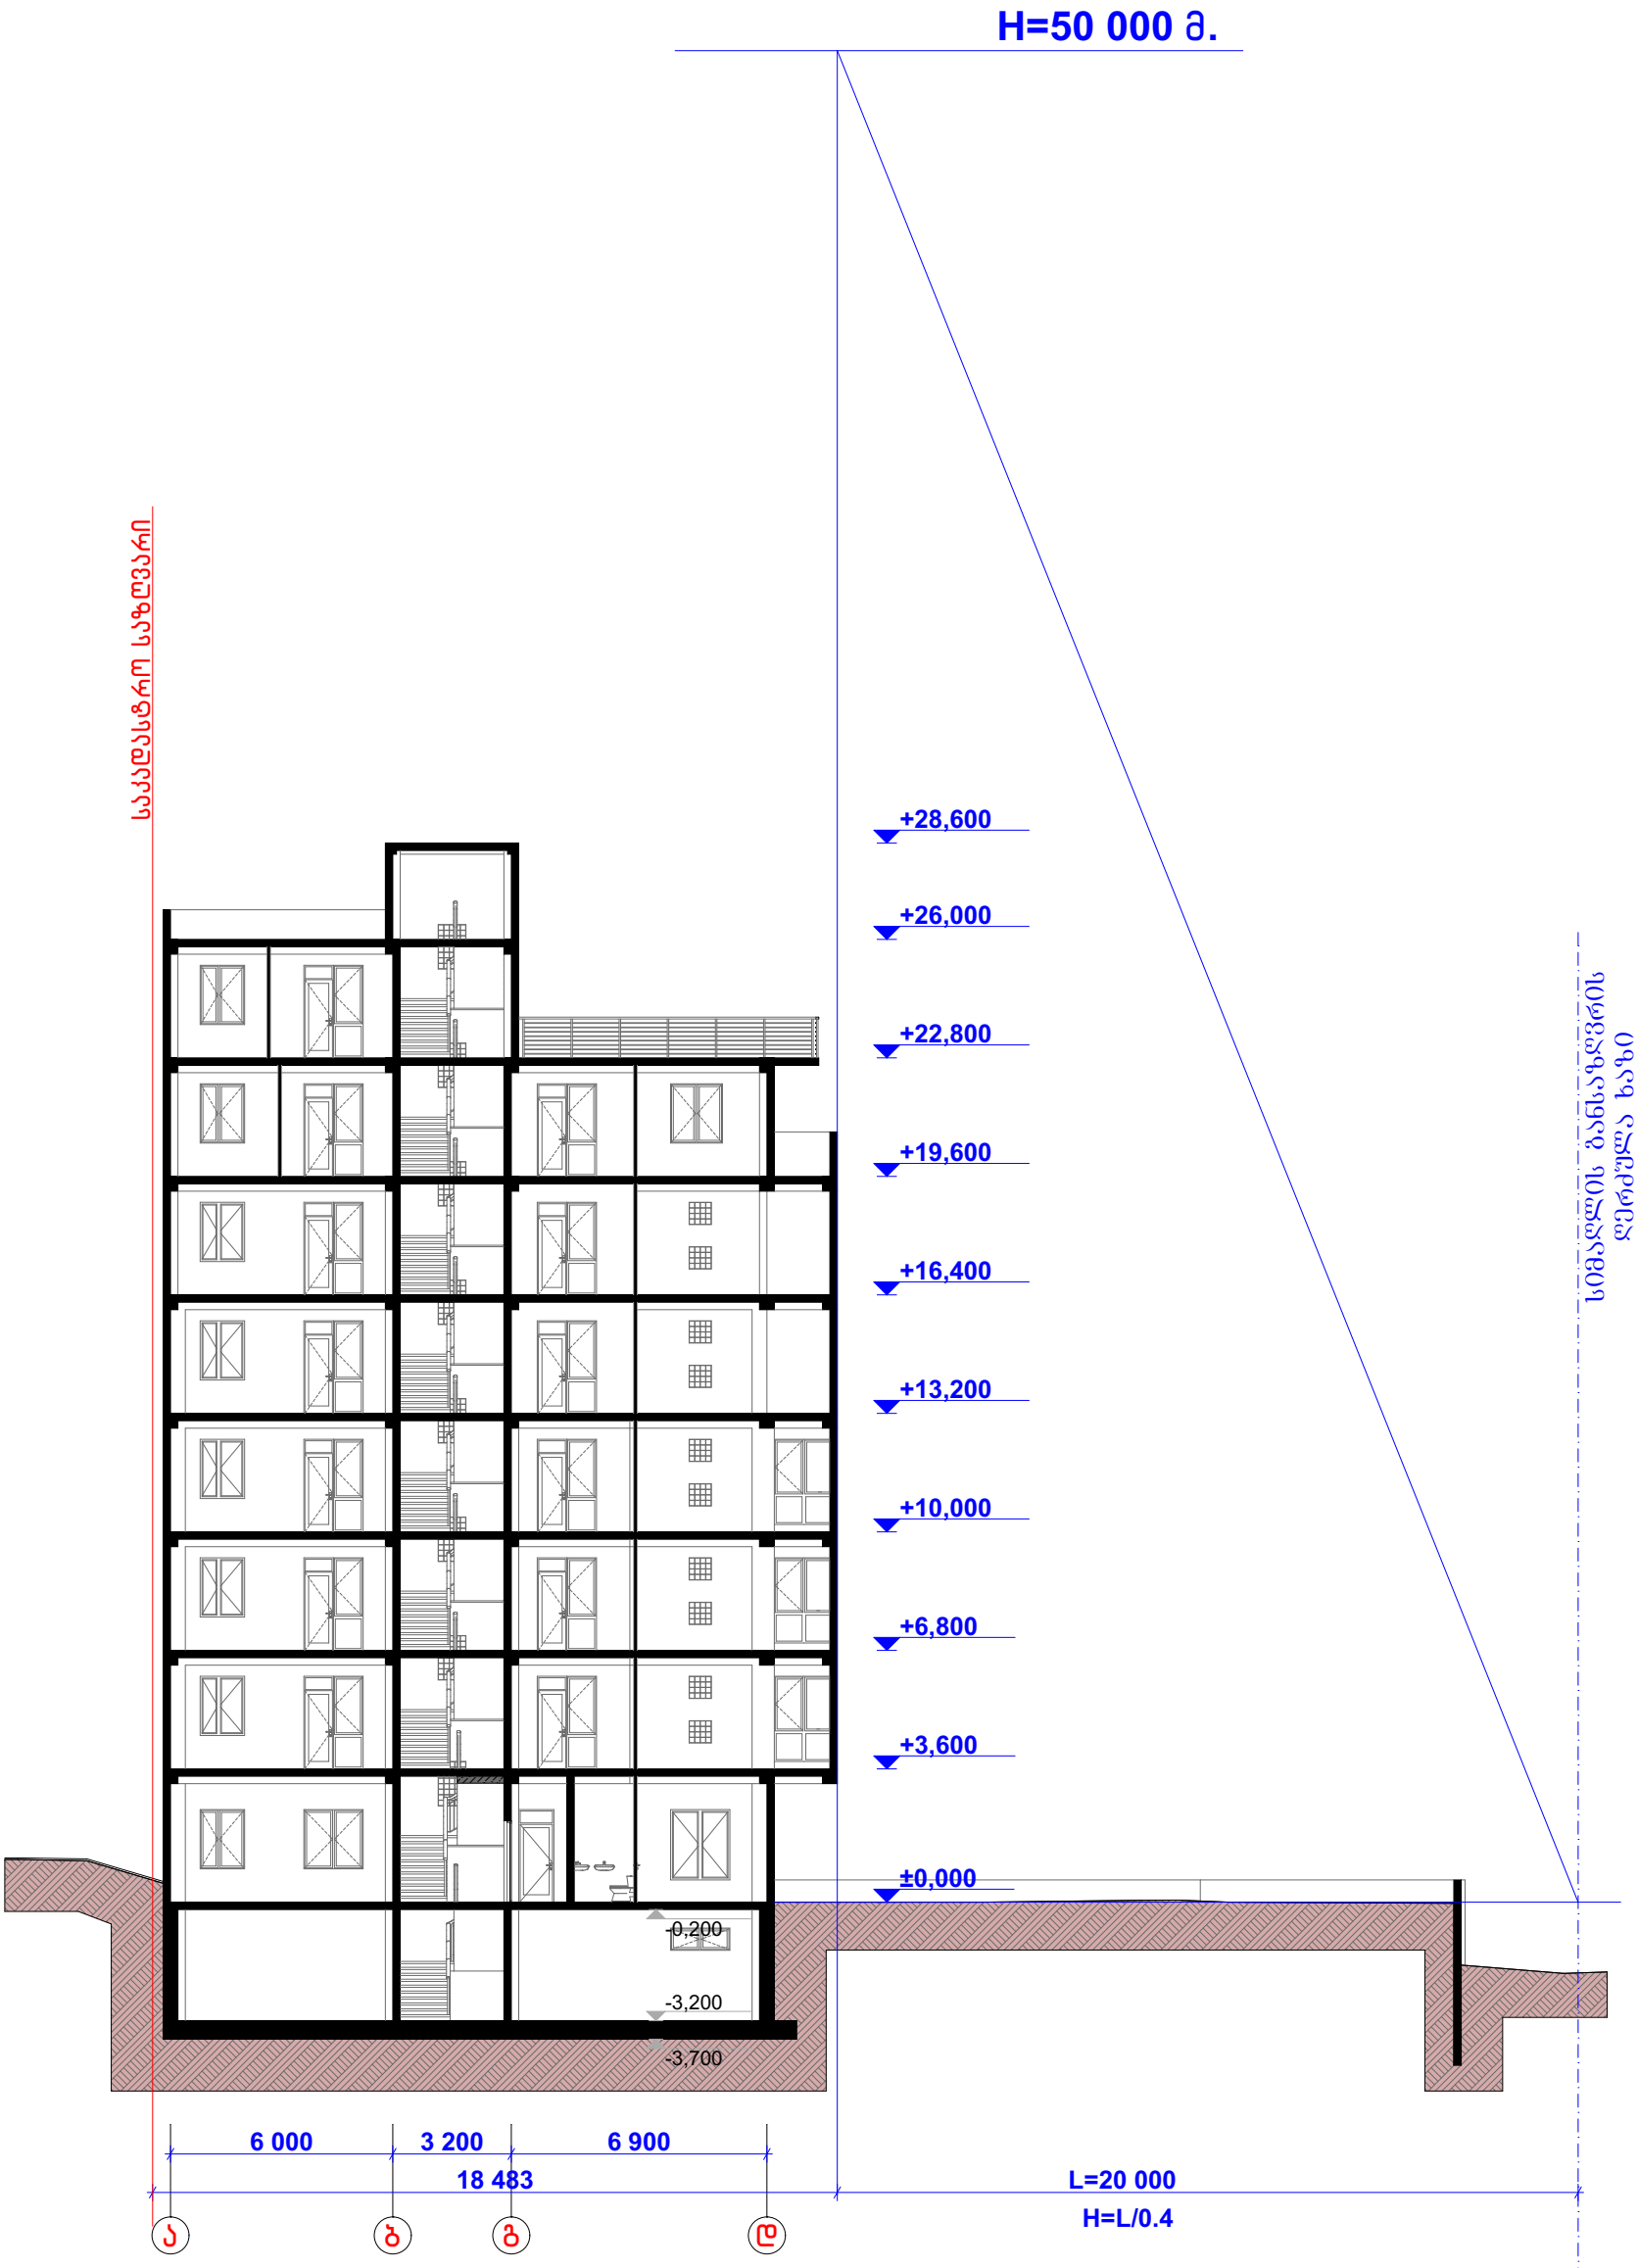

დირექტორი	მ. რევაზიშვილი		დამკვეთი	სტადია	ფურც.	თარიღი	მასშტაბი
პრ. ავტორები	მ. რევაზიშვილი		შ.პ.ს. "ეიმ ბილდინგ კომპანი"	პრ.		07.08.18	1:200
შესრულა	შ. მაღრაძე		მრავალბინიანი საცხოვრებელი სახლი. მის: ქ. თბილისი ბურამიშვილის ბაზე №80-ის მიმდ. (ს/კ 01.12.01.03.148)	შ.პ.ს. "არქ-დიზაინ პროექტი" თბილისი, შხნაძის №12 ტელ: 5 77 474 293			
კონსტრშემტორი	მ. მექვაბიშვილი						

PROJECT
არქ-დიზაინ პროექტი