ჭრილი 1-1

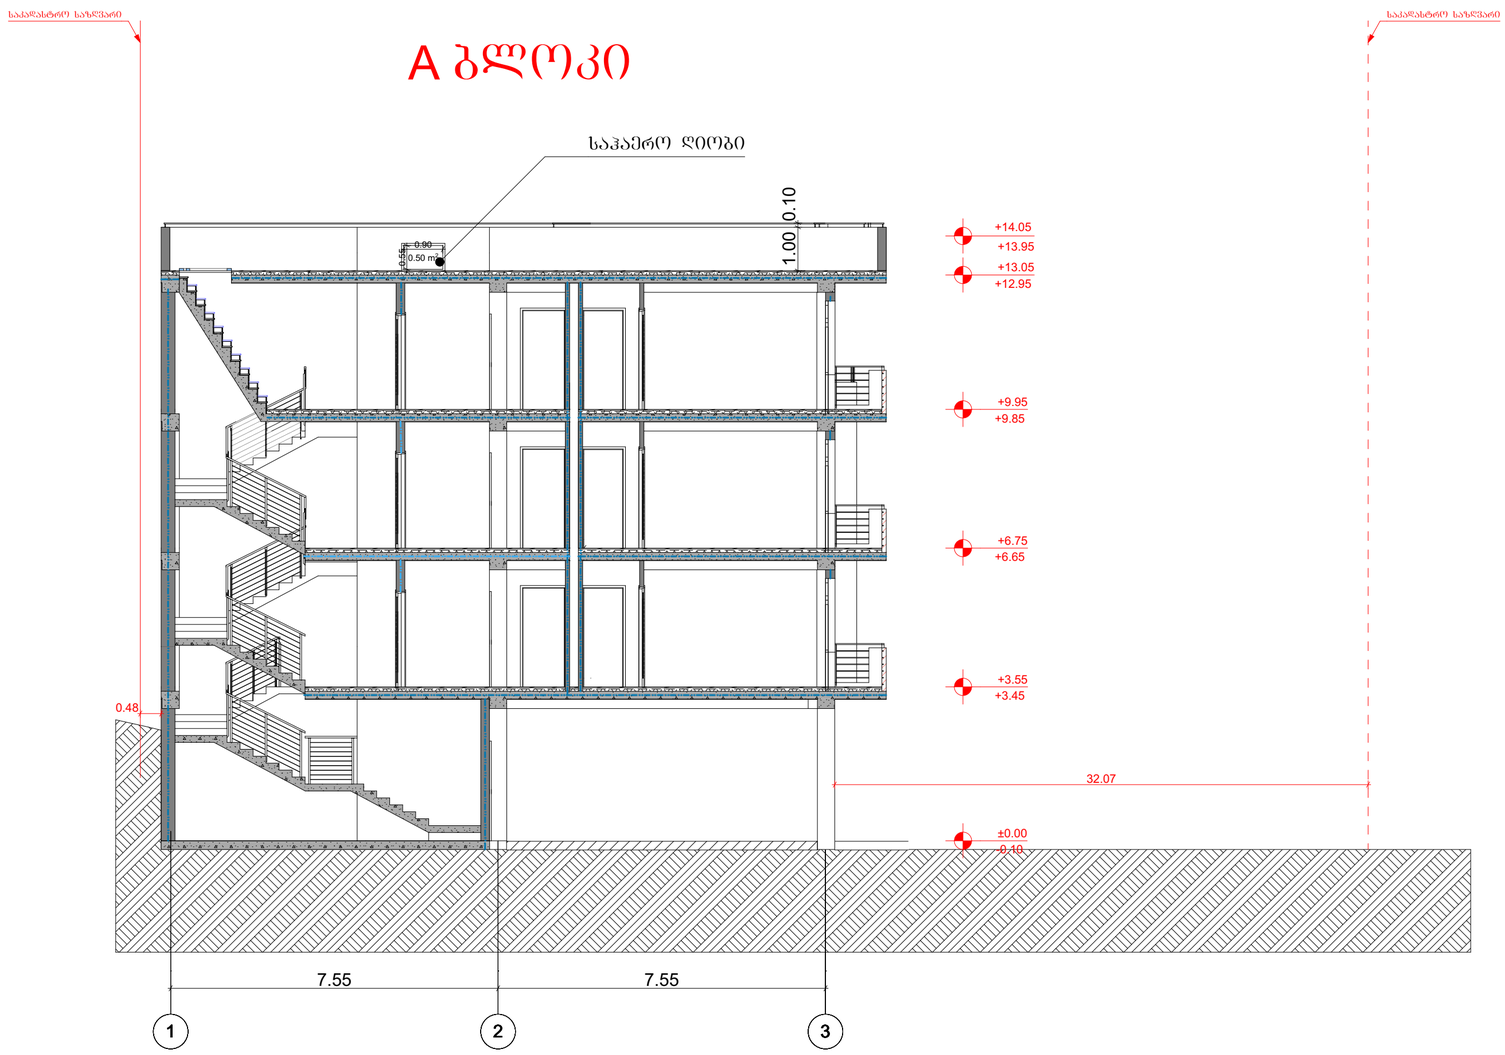

ინდ. მეწარმე
დავით ბაირამაშვილი

ტექნიკურ-ეკონომიკური მაჩვენებლები:

ფორმატი A-2

შენიშვნები:

1.ნახაზზე ზომები მოცემულია მეტრებში.

2.ნახაზის ყველა ცვლილება მშენებლობისას შეთანხმებული უნდა იყოს პროექტის ავტორთან.

პირობითი ნიშნები:

- ღერძის ხაზი
- E – ჭრილის ხაზი
- 1 – საკადასტრო საზღვარი
- დიაფრაგმა
- კედელი
- ტიხარი
- რიგელი
- კოლონა

დამკვეთი

ამხანაგობა „ჯი ქეი" ჯგუფი

მისამართი

ქალაქი თბილისი,ბაგების საქუჩო უბანი, (ნაკვ. 11/16); ქალქი თბილისი, წყნეთის საქუჩო უბანი.(ნაკვ. 11/20)

პროექტის სახელწოდება:

ერთბინიანი საცხოვრებელი სახლი

თანამდებობა	გვარი	ხელმოწერა	თარიღი
ავტორი	დ.ბაირამაშვილი		
შეასრულა	ნ.ბარნაბიშვილი		

მასშტაბი	1:100	ნახაზი: ჭრილი 1-1
თარიღი	03.12.2018	
სტადია		პროექტის შეთანხმება

ჭრილი 2-2

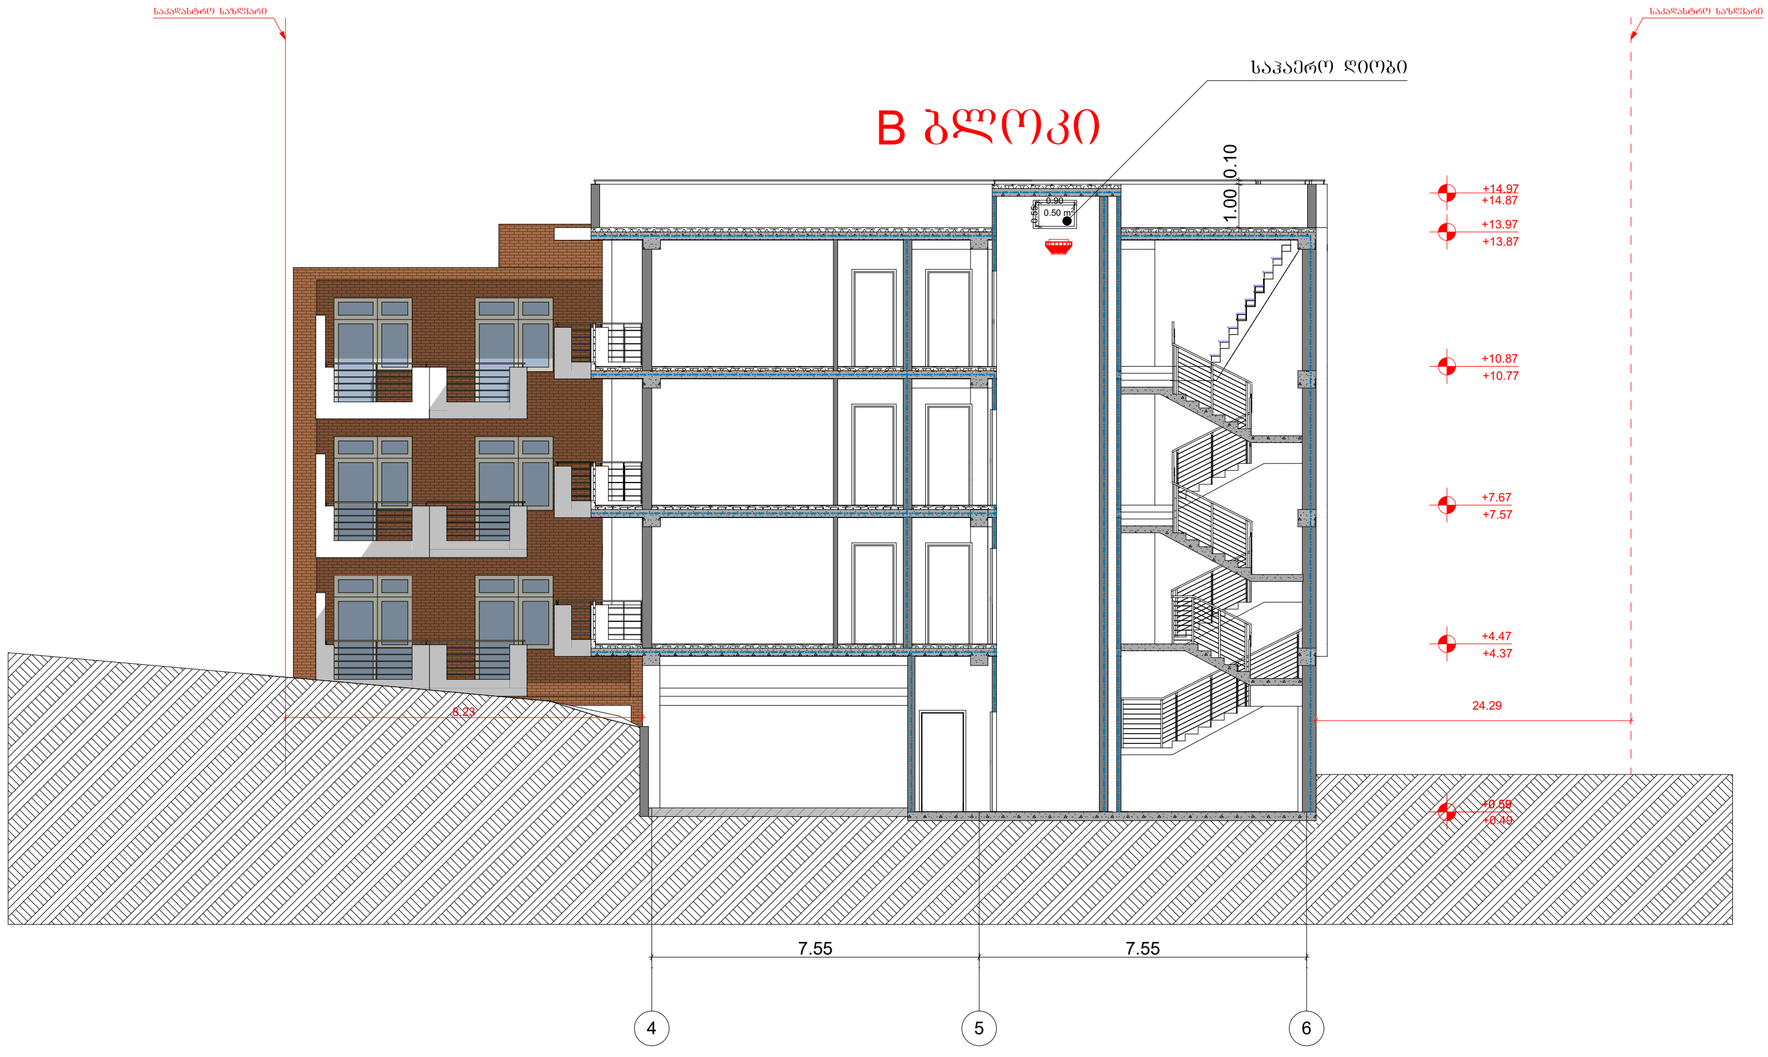

ინდ. მეწარმე
დავით ბაირამაშვილი

ტექნიკურ-ეკონომიკური მაჩვენებლები:

ფორმატი A-2

შენიშვნები:

1.ნახაზზე ზომები მოცემულია მეტრებში.

2.ნახაზის ყველა ცვლილება მშენებლობისას შეთანხმებული უნდა იყოს პროექტის ავტორთან.

პირობითი ნიშნები:

- ღერძის ხაზი
- ზრდილის ხაზი
- საპარასტრო საზღვარი
- დიაფრაგმა
- ქვედი
- ტიხარი
- რიგელი
- კოლონა

დამკვეთი

ამხანაგობა „ჯი ქიუ" ჯგუფი

მისამართი

ქალაქი თბილისი,ბაგების სატყეო უბანი, (ნაკვ. 11/16); ქალაქი თბილისი, წყნეთის სატყეო უბანი.(ნაკვ. 11/20)

პროექტის სახელწოდება:

ერობინიანი საცხოვრებელი სახლი

თანამდებობა	გვარი	ხელმოწერა	თარიღი
ავტორი	დ.ბაირამაშვილი		
შემსრულა	ნ.პარნაბიშვილი		

მასშტაბი	1:100	ნახაზი: ჭრილი 2-2
თარიღი	03.12.2018	
სტადია		პროექტის შეთანხმება

ჭრილი 3-3

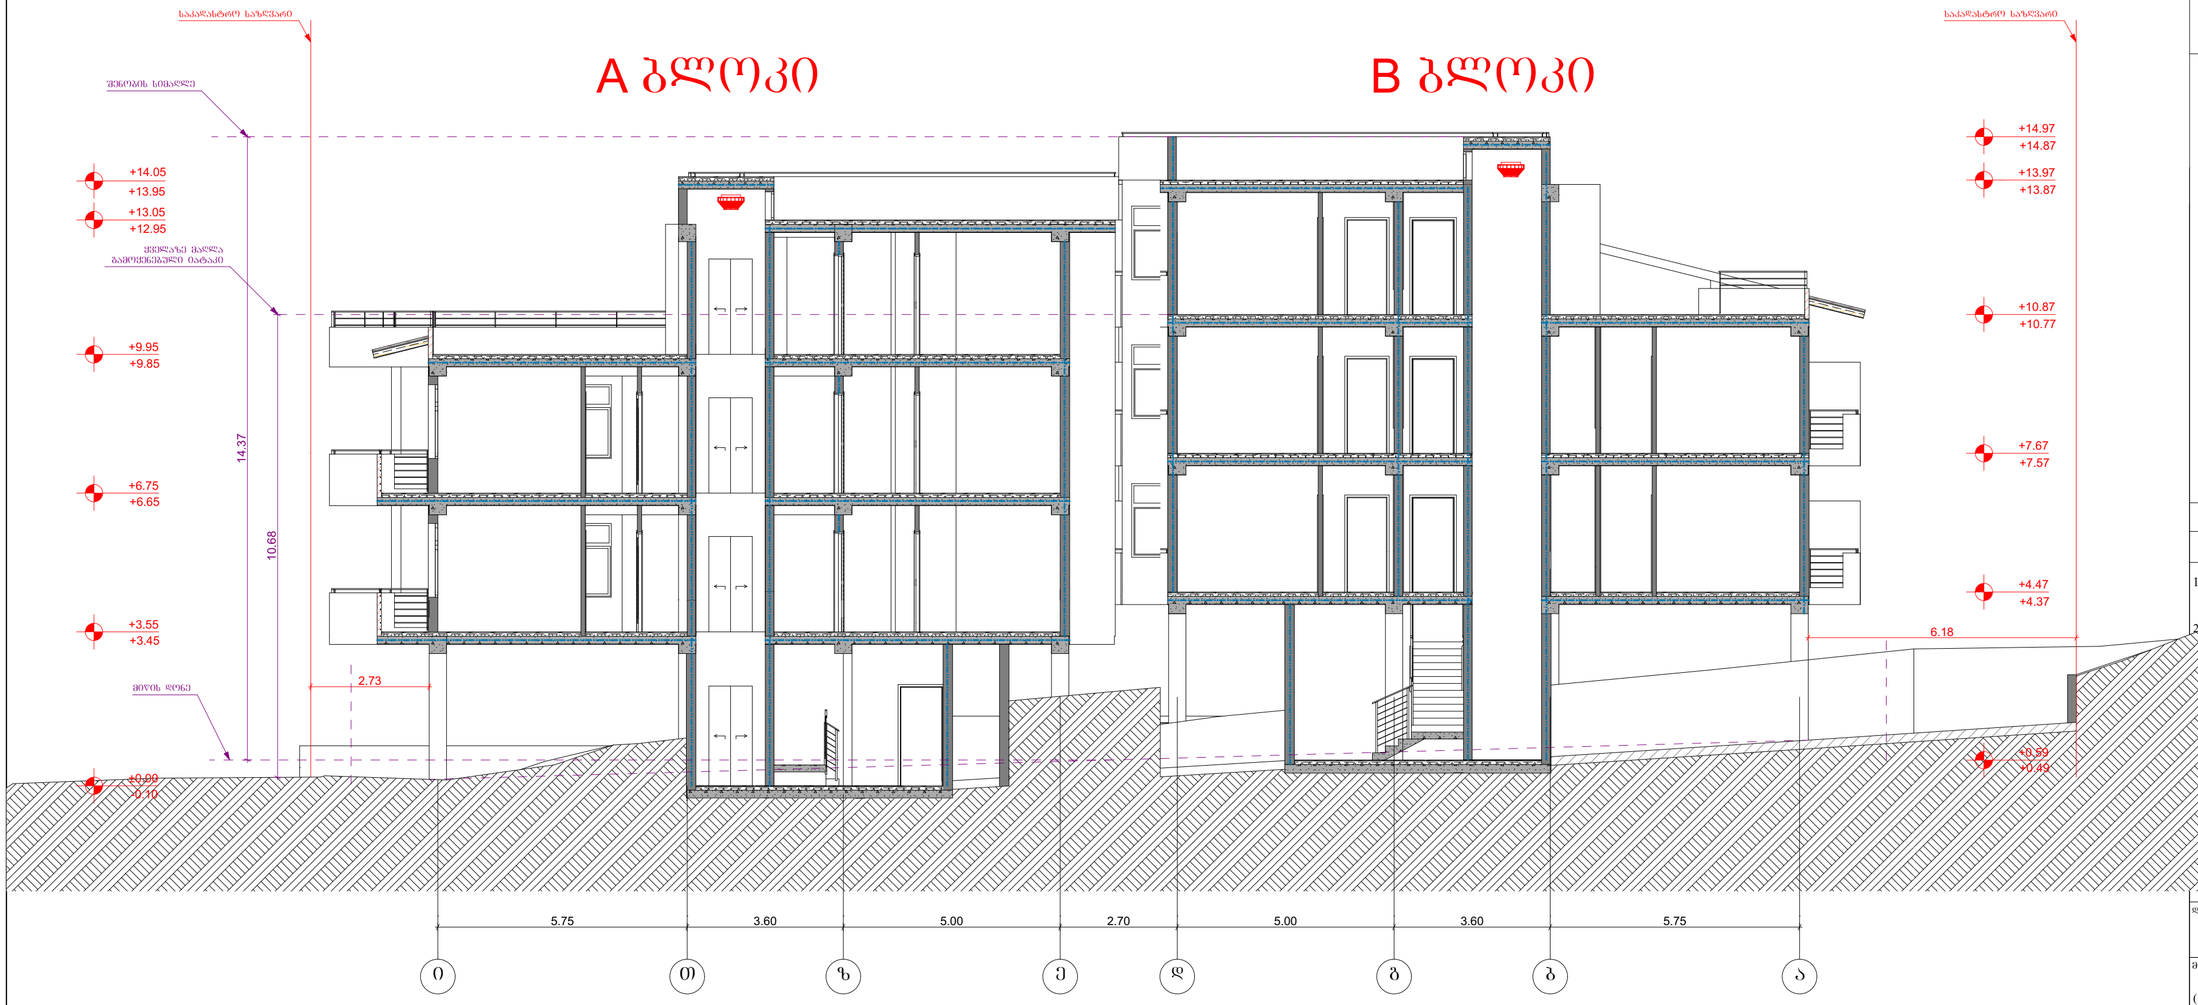

ინდ. მეწარმე
დავით ბაირამაშვილი

ტექნიკურ-ეკონომიკური მაჩვენებლები:

ფორმატი A-2

შენიშვნები:

1.ნახაზზე ზომები მოცემულია მეტრებში.

2.ნახაზის ყველა ცვლილება მშენებლობისას შეთანხმებული უნდა იყოს პროექტის ავტორთან.

პირობითი ნიშნები:

- დერძის ხაზი
- ჭრილის ხაზი
- საკადასტრო საზღვარი
- დიაფრაგმა
- კედელი
- ტიხარი
- რიგელი
- კოლონა

დამკვეთი

ამხანაგობა „ჯი ქეი" ჯგუფი

მისამართი

ქალაქი თბილისი,ბაგების სატყეო უბანი, (ნაკვ. 11/16); ქალქი თბილისი, წყნეთის სატყეო უბანი.(ნაკვ. 11/20)

პროექტის სახელწოდება:

ერთბინიანი საცხოვრებელი სახლი

თანამდებობა	გვარი	ხელმოწერა	თარიღი
ავტორი	დ.ბაირამაშვილი		
შეასრულა	ნ.ბარნაბიშვილი		

მასშტაბი	1:100	ნახაზი:
თარიღი	03.12.2018	ჭრილი 3-3
სტადია		პროექტის შეთანხმება