
ფასადი ა-ი ღერძებს შორის

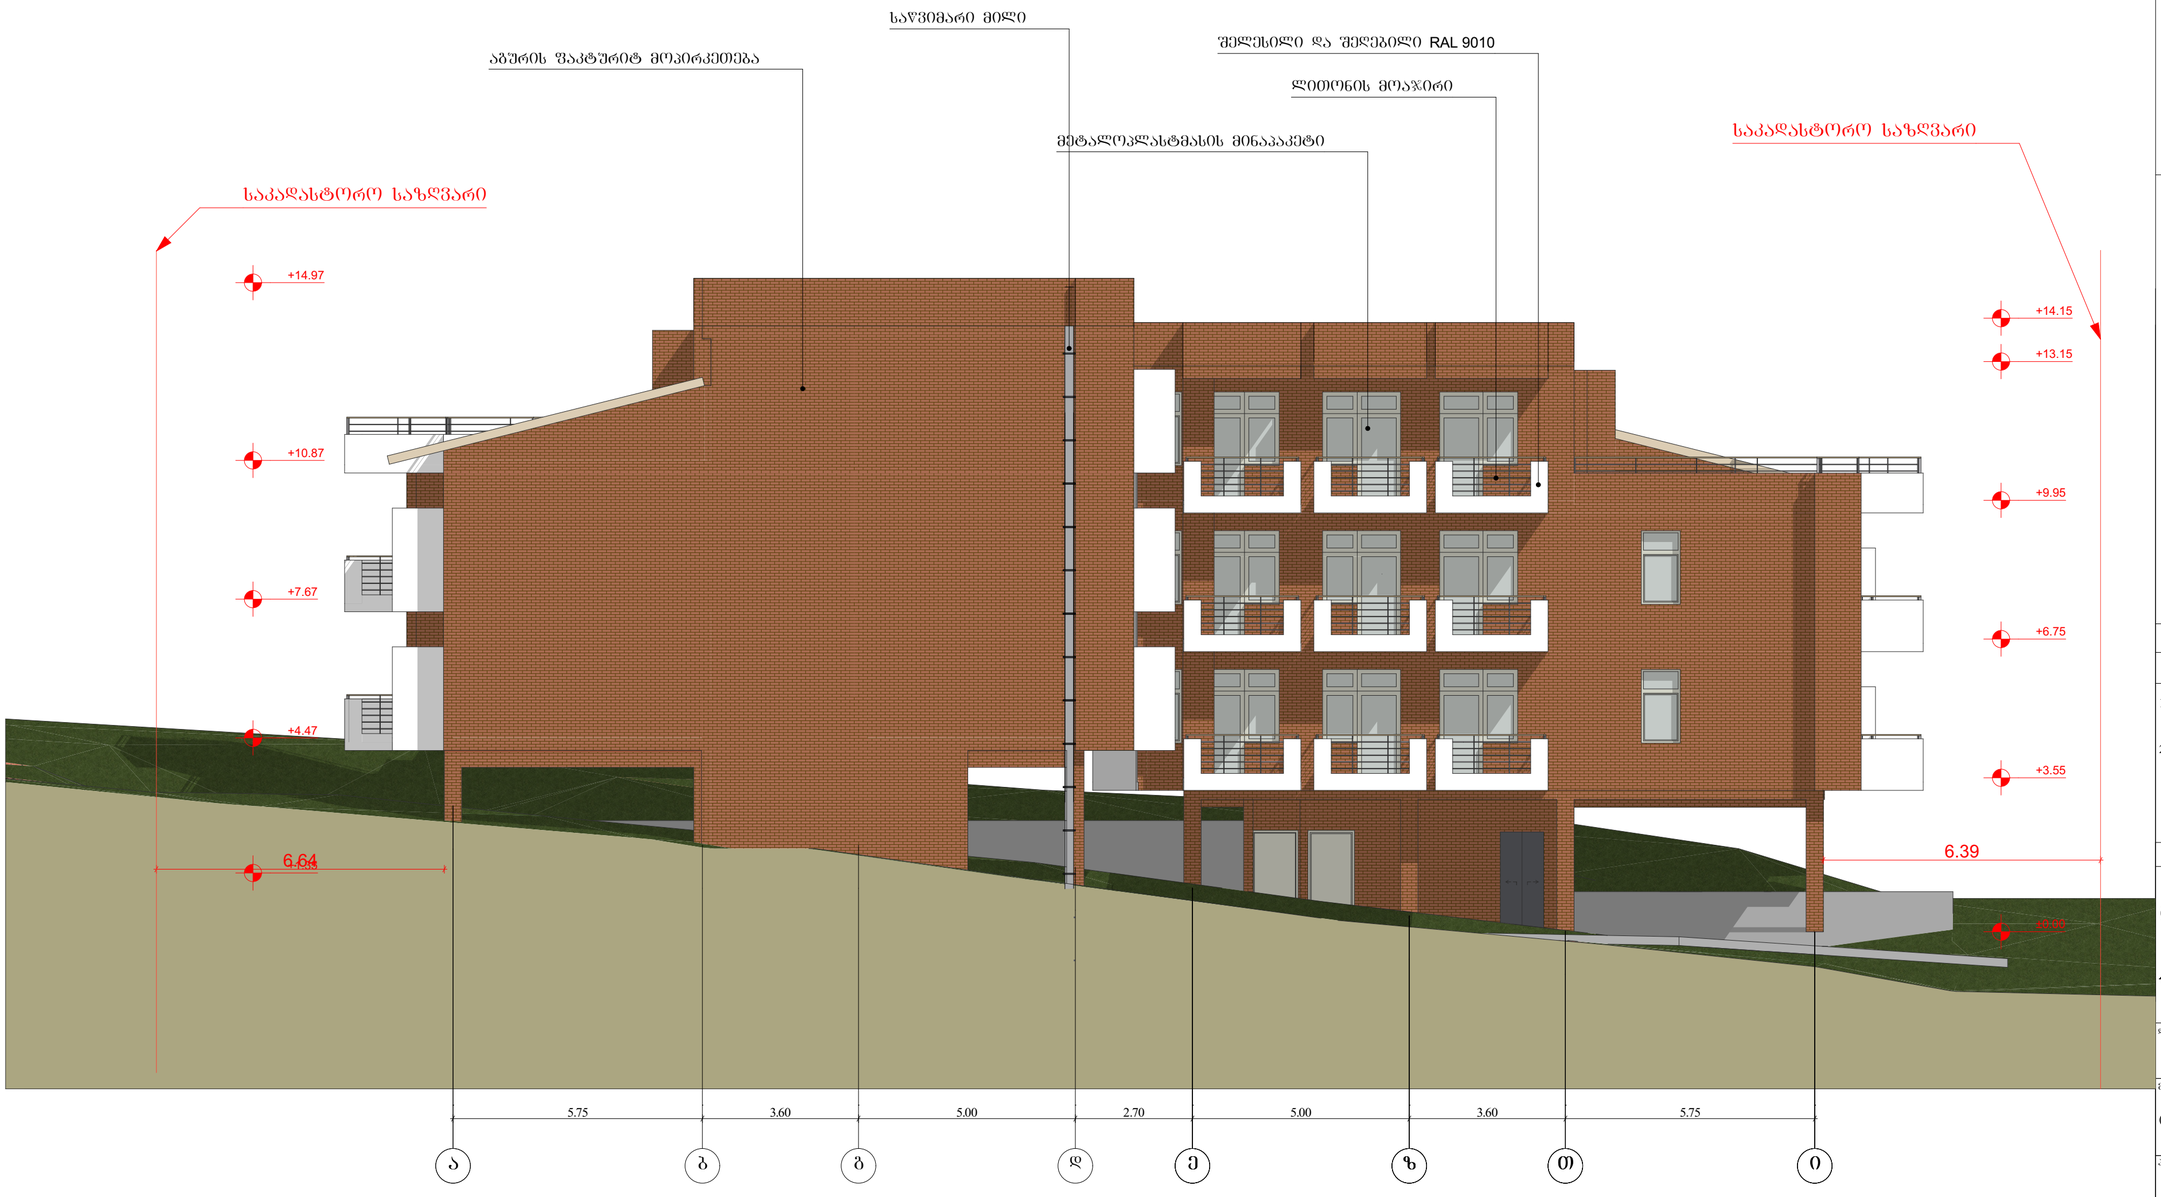

ინდ. მეწარმე
დავით ბაირამაშვილი

ტექნიკურ-ეკონომიკური მაჩვენებლები:

ფორმატი A-2

შენიშვნები:

1.ნახაზზე ზომები მოცემულია მეტრებში.

2.ნახაზის ყველა ცვლილება მშენებლობისას შეთანხმებული უნდა იქნეს პროექტის ავტორთან.

პირობითი ნიშნები:

- ღერძის ხაზი
- ბრტყის ხაზი
- საკადასტრო საზღვარი
- დიაფრაგმა
- კედელი
- ტიხარი
- რიგელი
- კოლონა

დამკვეთი

ამხანაგრება „ჯი ძეი" ჯაუჯი

მისამართი

ქალაქი თბილისი,ბაგების საქვაო უბანი, (ნაკვ. 11/16); ქალაქი თბილისი, წყნეთის საქვაო უბანი.(ნაკვ. 11/20)


პროექტის სახელწოდება:

ერთბინიანი საცხოვრებელი სახლი

თანამდებობა	გვარი	ხელმოწერა	თარიღი
ავტორი	დ.ბაირამაშვილი		
შემსრულა	ნ.ბარნაბიშვილი		

მასშტაბი	1:100	ნახაზი:
თარიღი	03.12.2018	ფასადი ა-ი ღერძებს შორის
სტადია		პროექტის შეთანხმება

ფასადი 1-6 ღერძებს შორის

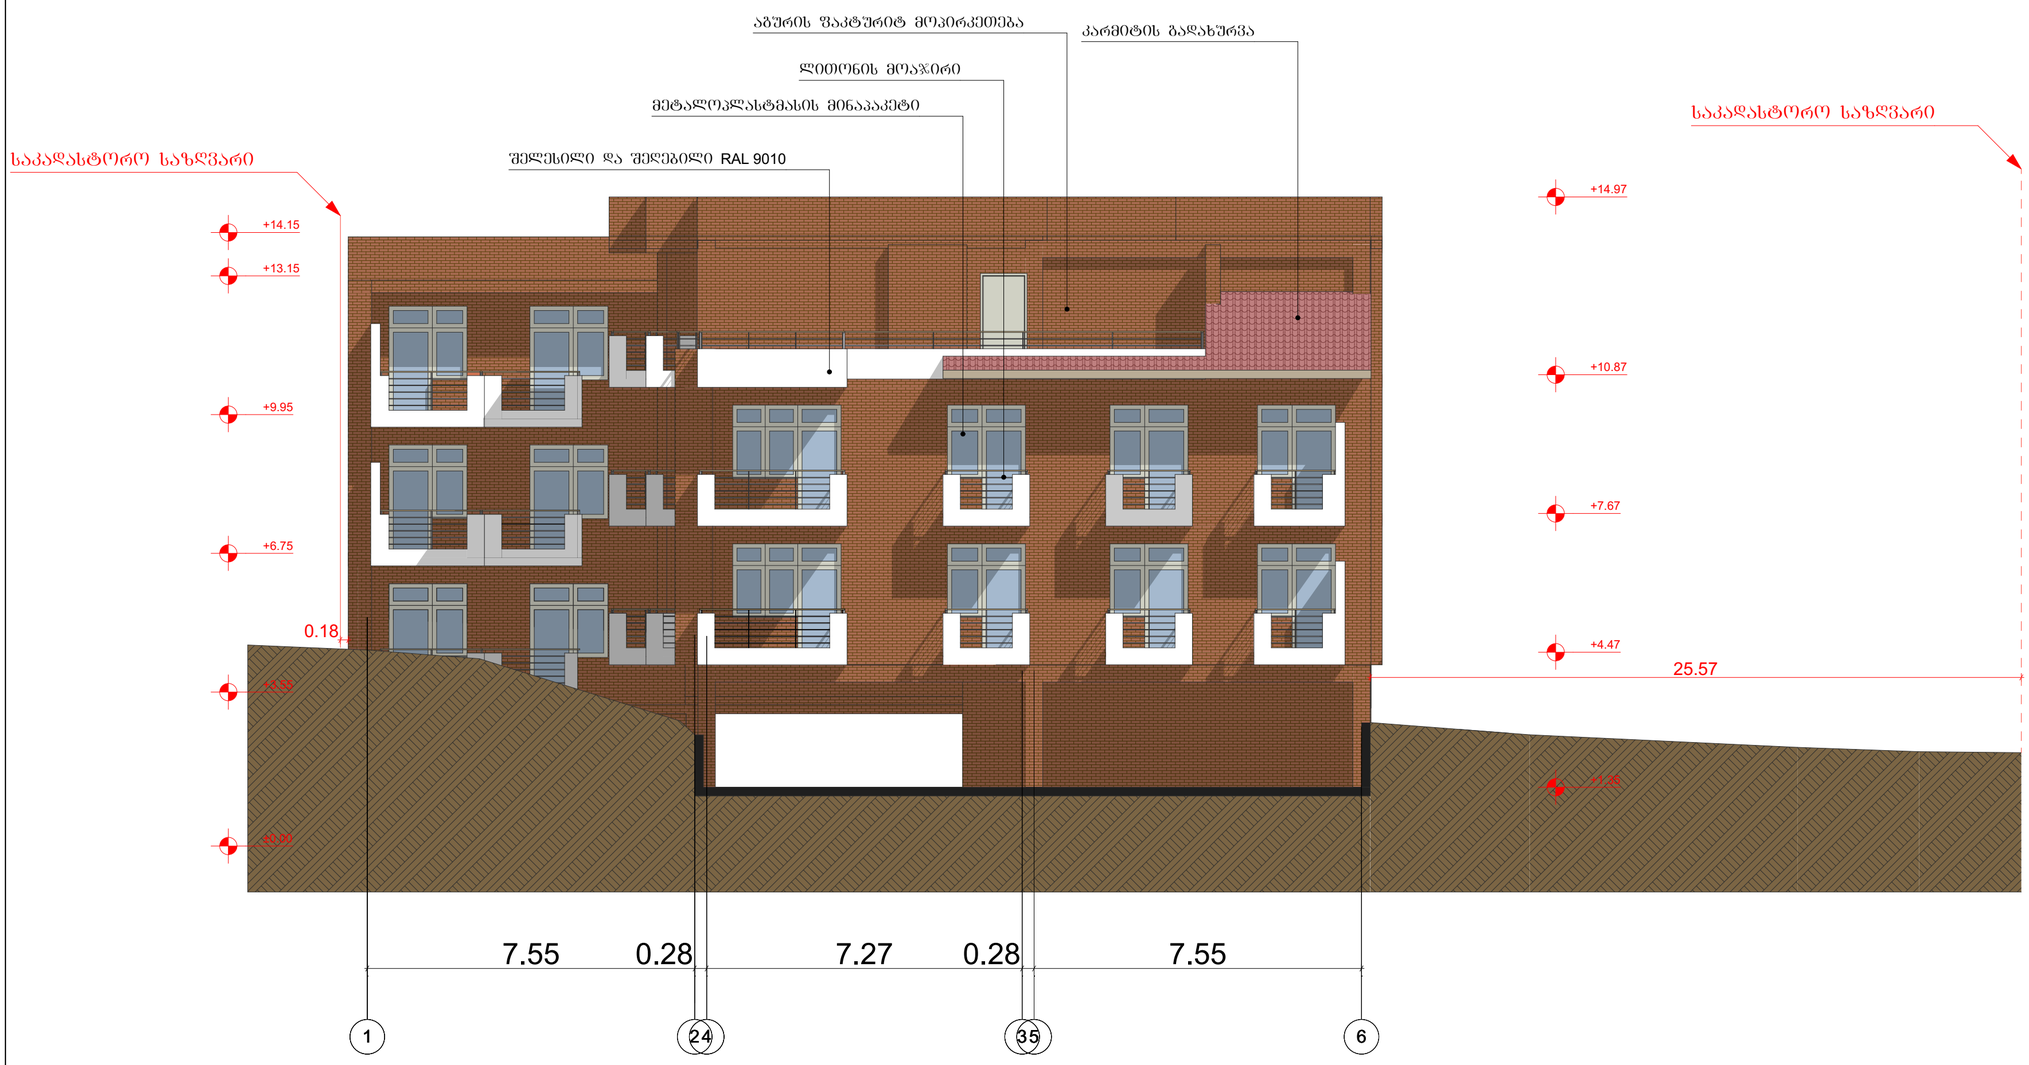

ინდ. მეწარმე
დავით ბაირამაშვილი

ტექნიკურ-ეკონომიკური მაჩვენებლები:

ფორმატი A-2

შენიშვნები:

1.ნახაზზე ზომები მოცემულია მეტრებში.

2.ნახაზის ყველა ცვლილება მშენებლობისას შეთანხმებული უნდა იქნეს პროექტის ავტორთან.

პირობითი ნიშნები:

- ღერძის ხაზი
- E – პარელის ხაზი
- 1 – საკადასტრო საზღვარი
- დიაფრაგმა
- კედელი
- ტიხარი
- რიგელი
- კოლონა

დამკვეთი

ამხანაგობა „ჯი ქეი" ჯგუფი

მისამართი

ქალაქი თბილისი,ბაგრატის საქუჩო უბანი, (ნაკვ. 11/16); ქალაქი თბილისი, წყნეთის საქუჩო უბანი.(ნაკვ. 11/20)


პროექტის სახელწოდება:

ერობინიანი საცხოვრებელი სახლი

თანამდებობა	გვარი	ხელმოწერა	თარიღი
ავტორი	დ.ბაირამაშვილი		
შესრულა	ნ.პარნაბიშვილი		

მასშტაბი	1:100	ნახაზი: ფასადი 1-6 ღერძებს შორის
თარიღი	03.12.2018	
სტადია		პროექტის შეთანხმება

ფასადი 6-1 ღერძებს შორის

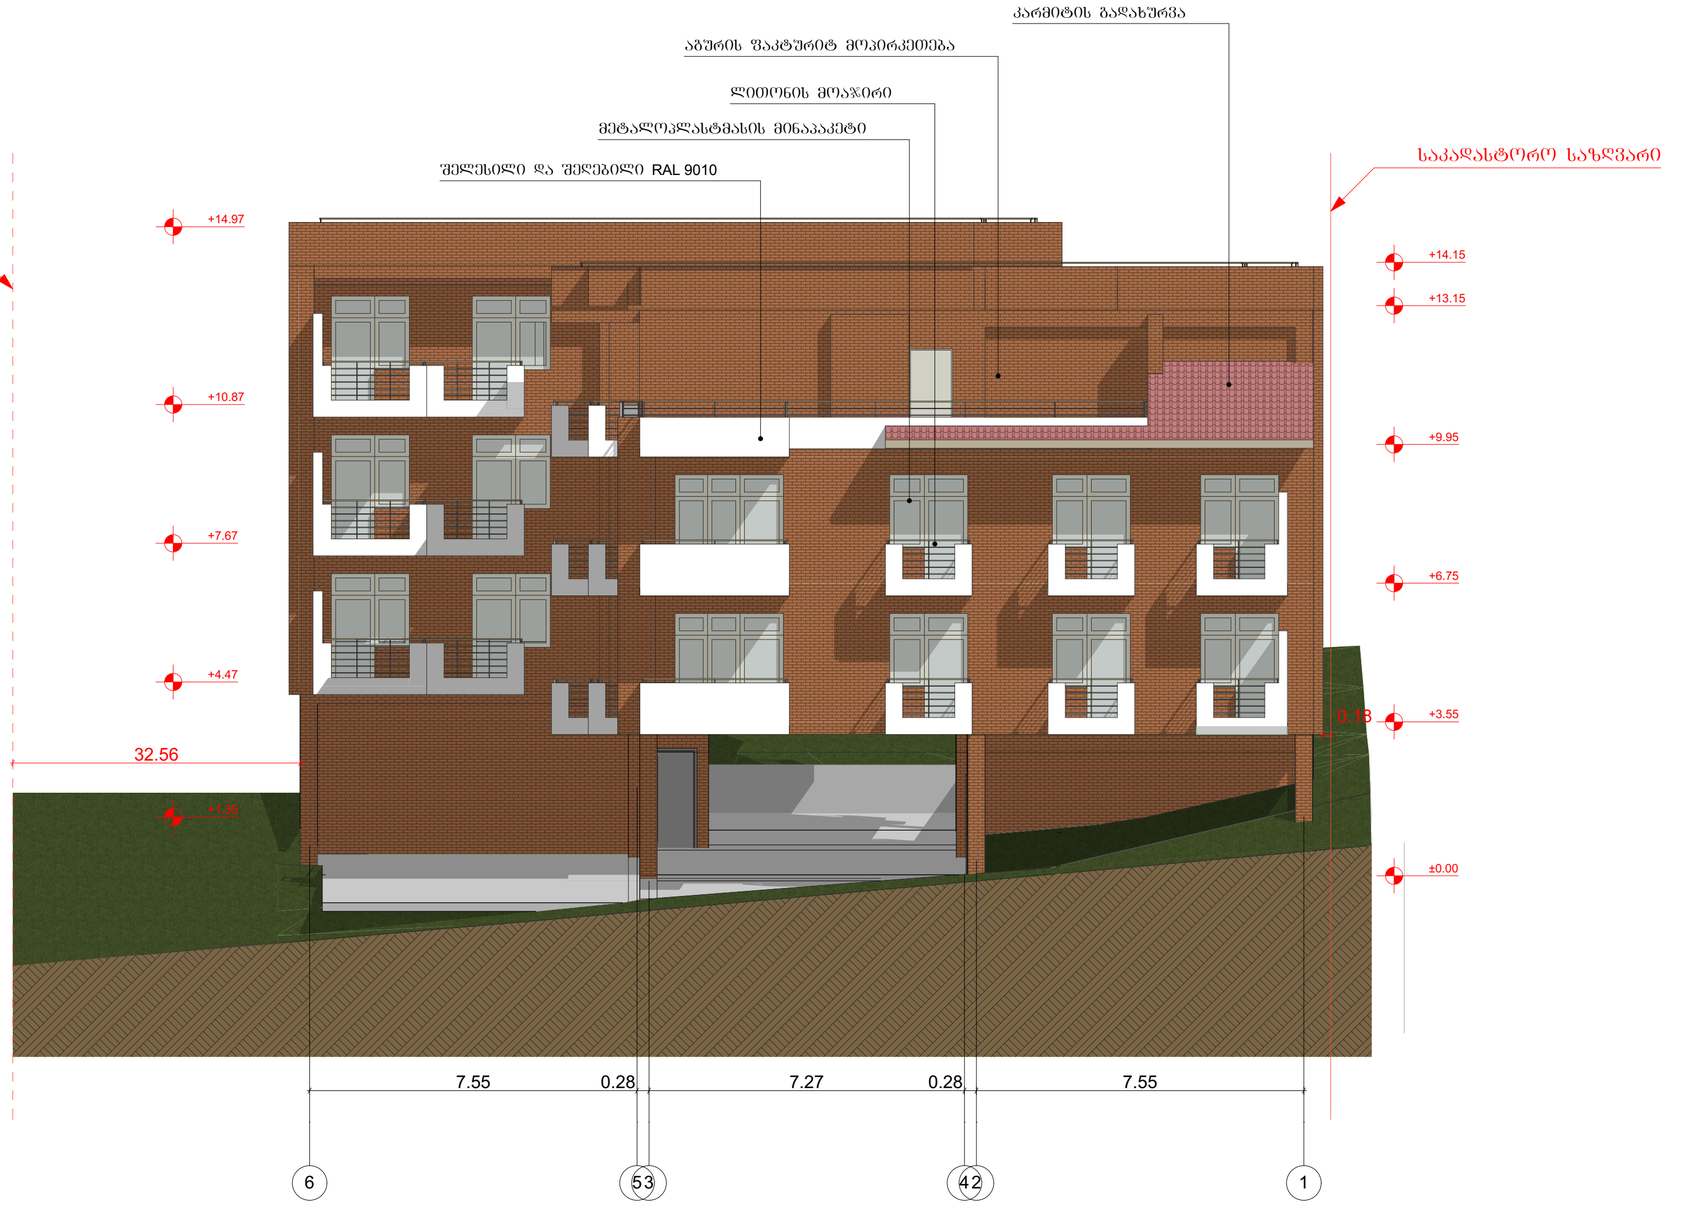

ინდ. მეწარმე
დავით ბაირამაშვილი

ტექნიკურ-ეკონომიკური მაჩვენებლები:

ფორმატი A-2

შენიშვნები:

1.ნახაზზე ზომები მოცემულია მეტრებში.

2.ნახაზის ყველა ცვლილება მშენებლობისას შეთანხმებული უნდა იყოს პროექტის ავტორთან.

პირობითი ნიშნები:

- ღერძის ხაზი
- ბრტყლის ხაზი
- საკადასტრო საზღვარი
- დიაფრაგმა
- კედელი
- ტიხარი
- რიგელი
- კოლონა

დამკვეთი

ამხანაგობა „ჯი ქეი" ჯგუფი

მისამართი

ქალაქი თბილისი,ბაგების სატყეო უბანი, (ნაკვ. 11/16); ქალაქი თბილისი, წყნეთის სატყეო უბანი.(ნაკვ. 11/20)


პროექტის სახელწოდება:

ერთბინიანი საცხოვრებელი სახლი

თანამდებობა	გვარი	ხელმოწერა	თარიღი
ავტორი	დ.ბაირამაშვილი		
შემსრულა	ნ.პარნაბიშვილი		

მასშტაბი	1:100	ნახაზი:
თარიღი	03.12.2018	ფასადი 6-1 ღერძებს შორის
სტადია		პროექტის შეთანხმება

ფასადი ი-ა ღერძებს შორის

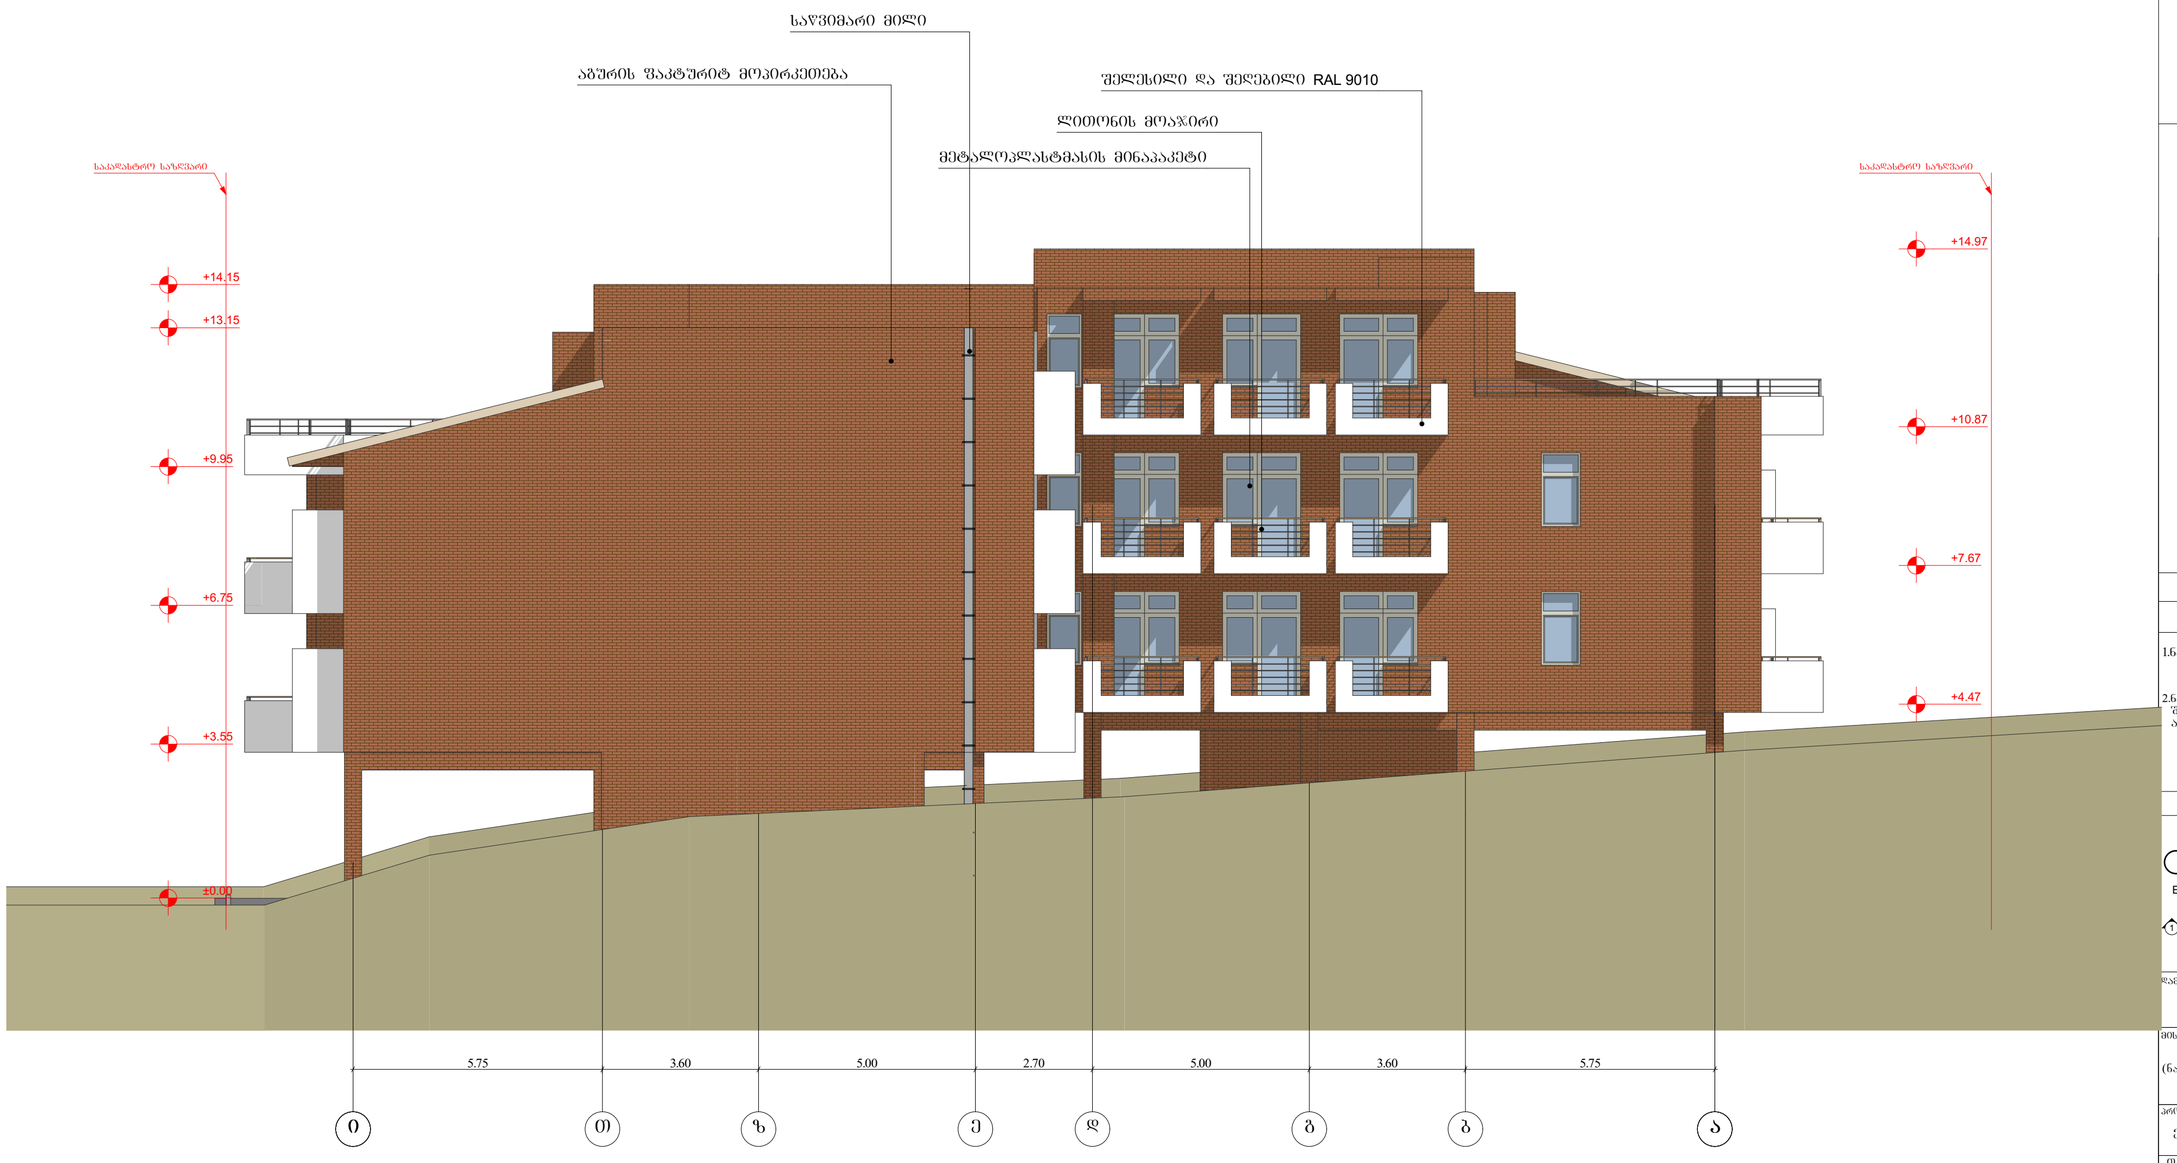

ინდ. მეწარმე
დავით ბაირამაშვილი

ტექნიკურ-ეკონომიკური მაჩვენებლები:

ფორმატი A-2

შენიშვნები:

1.ნახაზზე ზომები მოცემულია მეტრებში.

2.ნახაზის ყველა ცვლილება მშენებლობისას შეთანხმებული უნდა იქნეს პროექტის ავტორთან.

პირობითი ნიშნები:

- ღერძის ხაზი
- ბრტყლის ხაზი
- საპროექტო ნიშნული
- დიაფრაგმა
- კედელი
- ტიხარი
- რიგელი
- კოლონა

დამკვეთი

ამხანაგობა „ჯი ძეი" ჯაფარი

მისამართი

ქალაქი თბილისი,ბაგების საქუჩო უბანი, (ნაკვ. 11/16); ქალაქი თბილისი, წყნეთის საქუჩო უბანი.(ნაკვ. 11/20)

პროექტის სახელწოდება:

ერობინიანი საცხოვრებელი სახლი

თანამდებობა	გვარი	ხელმოწერა	თარიღი
ავტორი	დ.ბაირამაშვილი		
შემსრულა	ნ.ბარნაბიშვილი		

მასშტაბი	1:100	ნახაზი: ფასადი ი-ა ღერძებს შორის
თარიღი	03.12.2018	
სტადია		პროექტის შეთანხმება